



# ПРАВИТЕЛЬСТВО КУРСКОЙ ОБЛАСТИ

## ПОСТАНОВЛЕНИЕ

от 17.06.2025 № 444-пп

г. Курск

**О внесении изменений в постановление  
Правительства Курской области от 23.08.2024 № 689-пп  
«Об установлении публичного сервитута для использования  
земельных участков в целях эксплуатации существующего  
объекта энергетики»**

В соответствии со статьей 23 и главой V<sup>7</sup> Земельного кодекса Российской Федерации, статьей 3<sup>6</sup> Федерального закона от 25 октября 2001 года № 137-ФЗ «О введении в действие Земельного кодекса Российской Федерации» и на основании ходатайства филиала ПАО «Россети Центр» – «Курскэнерго» Правительство Курской области ПОСТАНОВЛЯЕТ:

Утвердить прилагаемые изменения, которые вносятся в постановление Правительства Курской области от 23.08.2024 № 689-пп «Об установлении публичного сервитута для использования земельных участков в целях эксплуатации существующего объекта энергетики».

Временно исполняющий обязанности  
первого заместителя Губернатора  
Курской области –  
Председателя Правительства  
Курской области



А.Е. Чепик

УТВЕРЖДЕНЫ  
постановлением Правительства  
Курской области  
от 17.06.2025 № 444-пп

**ИЗМЕНЕНИЯ,  
которые вносятся в постановление  
Правительства Курской области от 23.08.2024 № 689-пп  
«Об установлении публичного сервитута для использования  
земельных участков в целях эксплуатации существующего  
объекта энергетики»**

1. Приложение № 1 к указанному постановлению дополнить позициями 48, 49 следующего содержания:

«

|     |                   |   |
|-----|-------------------|---|
| 48. | 46:17:000000:1431 | Местоположение установлено относительно ориентира, расположенного в границах участка. Почтовый адрес ориентира: Курская область, Октябрьский район, Черницынский сельсовет |
| 49. | 46:29:103179:190  | 305045, Курская область, г. Курск, ул. Объездная   |

».

2. Приложение № 2 к указанному постановлению изложить в следующей редакции:

«Приложение № 2  
к постановлению Правительства  
Курской области  
от 23.08.2024 № 689-пп  
(в редакции постановления  
Правительства Курской области  
от 17.06.2025 № 444-пп )

**Графическое описание местоположения границ публичного сервитута**

**Публичный сервитут для эксплуатации объекта электросетевого хозяйства «Воздушная линия электропередачи высокого напряжения ВЛ-110 кВ «Южная-Волокно» протяженностью по трассе 9420 (девять тысяч четыреста двадцать) м от портала 110 кВ подстанции «Южная» до портала 110 кВ подстанции «Волокно»**

(наименование объекта, местоположение границ которого описано (далее - объект),

**Раздел 1**

**Сведения об объекте**

| № п/п | Характеристики объекта                                                        | Описание характеристик   |
|-------|-------------------------------------------------------------------------------|---|
| 1     | 2                                                                             | 3   |
| 1.    | Местоположение объекта                                                        | Курская область   |
| 2.    | Площадь объекта +/- величина погрешности определения площади (Р +/- Дельта Р) | 486372 +/- 244 м²   |
| 3.    | Иные характеристики объекта                                                   | Ограничения изложены в постановлении Правительства Российской Федерации от 24.02.2009г. № 160 «О порядке установления охранных зон объектов электросетевого хозяйства и особых условий использования земельных участков, расположенных в границах таких зон» |

| Раздел 2                                        |               |            |                                                                  |                                                                                       |                                                                   |
|-------------------------------------------------|---------------|------------|------------------------------------------------------------------|---------------------------------------------------------------------------------------|-------------------------------------------------------------------|
| Сведения о местоположении границ объекта        |               |            |                                                                  |                                                                                       |                                                                   |
| 1. Система координат МСК-46, зона 1             |               |            |                                                                  |                                                                                       |                                                                   |
| 2. Сведения о характерных точках границ объекта |               |            |                                                                  |                                                                                       |                                                                   |
| Обозначение<br>характерных<br>точек границ      | Координаты, м |            | Метод<br>определения<br>координат<br>характерной точки           | Средняя<br>квадратическая<br>погрешность<br>положения<br>характерной<br>точки (Mt), м | Описание<br>обозначения<br>точки на<br>местности (при<br>наличии) |
|                                                 | X             | Y          |                                                                  |                                                                                       |                                                                   |
| 1                                               | 2             | 3          | 4                                                                | 5                                                                                     | 6                                                                 |
| 1                                               | 410532.19     | 1282612.09 | Метод спутниковых<br>геодезических<br>измерений<br>(определений) | 0.10                                                                                  | -                                                                 |
| 2                                               | 410539.64     | 1282617.63 | Метод спутниковых<br>геодезических<br>измерений<br>(определений) | 0.10                                                                                  | -                                                                 |
| 3                                               | 410544.17     | 1282628.19 | Метод спутниковых<br>геодезических<br>измерений<br>(определений) | 0.10                                                                                  | -                                                                 |
| 4                                               | 410546.83     | 1282652.75 | Метод спутниковых<br>геодезических<br>измерений<br>(определений) | 0.10                                                                                  | -                                                                 |
| 5                                               | 410515.88     | 1282732.78 | Метод спутниковых<br>геодезических<br>измерений<br>(определений) | 0.10                                                                                  | -                                                                 |
| 6                                               | 410512.87     | 1282738.03 | Метод спутниковых<br>геодезических<br>измерений<br>(определений) | 0.10                                                                                  | -                                                                 |
| 7                                               | 410509.23     | 1282741.56 | Метод спутниковых<br>геодезических<br>измерений<br>(определений) | 0.10                                                                                  | -                                                                 |
| 8                                               | 410504.91     | 1282744.03 | Метод спутниковых<br>геодезических<br>измерений<br>(определений) | 0.10                                                                                  | -                                                                 |
| 9                                               | 410499.44     | 1282745.44 | Метод спутниковых<br>геодезических<br>измерений<br>(определений) | 0.10                                                                                  | -                                                                 |
| 10                                              | 410335.30     | 1282763.72 | Метод спутниковых<br>геодезических<br>измерений<br>(определений) | 0.10                                                                                  | -                                                                 |
| 11                                              | 410182.12     | 1282781.02 | Метод спутниковых<br>геодезических<br>измерений<br>(определений) | 0.10                                                                                  | -                                                                 |

| 2. Сведения о характерных точках границ объекта |               |            |                                                                  |                                                                                       |                                                                   |
|-------------------------------------------------|---------------|------------|------------------------------------------------------------------|---------------------------------------------------------------------------------------|-------------------------------------------------------------------|
| Обозначение<br>характерных<br>точек границ      | Координаты, м |            | Метод<br>определения<br>координат<br>характерной точки           | Средняя<br>квадратическая<br>погрешность<br>положения<br>характерной<br>точки (Mt), м | Описание<br>обозначения<br>точки на<br>местности (при<br>наличии) |
|                                                 | X             | Y          |                                                                  |                                                                                       |                                                                   |
| 1                                               | 2             | 3          | 4                                                                | 5                                                                                     | 6                                                                 |
| 12                                              | 410040.74     | 1282868.31 | Метод спутниковых<br>геодезических<br>измерений<br>(определений) | 0.10                                                                                  | -                                                                 |
| 13                                              | 410064.89     | 1283072.82 | Метод спутниковых<br>геодезических<br>измерений<br>(определений) | 0.10                                                                                  | -                                                                 |
| 14                                              | 410094.52     | 1283315.73 | Метод спутниковых<br>геодезических<br>измерений<br>(определений) | 0.10                                                                                  | -                                                                 |
| 15                                              | 410124.21     | 1283561.50 | Метод спутниковых<br>геодезических<br>измерений<br>(определений) | 0.10                                                                                  | -                                                                 |
| 16                                              | 410154.26     | 1283810.60 | Метод спутниковых<br>геодезических<br>измерений<br>(определений) | 0.10                                                                                  | -                                                                 |
| 17                                              | 410185.82     | 1284072.15 | Метод спутниковых<br>геодезических<br>измерений<br>(определений) | 0.10                                                                                  | -                                                                 |
| 18                                              | 410217.08     | 1284330.54 | Метод спутниковых<br>геодезических<br>измерений<br>(определений) | 0.10                                                                                  | -                                                                 |
| 19                                              | 410248.29     | 1284590.24 | Метод спутниковых<br>геодезических<br>измерений<br>(определений) | 0.10                                                                                  | -                                                                 |
| 20                                              | 410279.06     | 1284843.80 | Метод спутниковых<br>геодезических<br>измерений<br>(определений) | 0.10                                                                                  | -                                                                 |
| 21                                              | 410309.56     | 1285095.50 | Метод спутниковых<br>геодезических<br>измерений<br>(определений) | 0.10                                                                                  | -                                                                 |
| 22                                              | 410335.53     | 1285314.19 | Метод спутниковых<br>геодезических<br>измерений<br>(определений) | 0.10                                                                                  | -                                                                 |
| 23                                              | 410363.62     | 1285549.35 | Метод спутниковых<br>геодезических<br>измерений<br>(определений) | 0.10                                                                                  | -                                                                 |
| 24                                              | 410391.44     | 1285781.99 | Метод спутниковых<br>геодезических<br>измерений<br>(определений) | 0.10                                                                                  | -                                                                 |

| 2. Сведения о характерных точках границ объекта |               |            |                                                                  |                                                                                       |                                                                   |
|-------------------------------------------------|---------------|------------|------------------------------------------------------------------|---------------------------------------------------------------------------------------|-------------------------------------------------------------------|
| Обозначение<br>характерных<br>точек границ      | Координаты, м |            | Метод<br>определения<br>координат<br>характерной точки           | Средняя<br>квадратическая<br>погрешность<br>положения<br>характерной<br>точки (Mt), м | Описание<br>обозначения<br>точки на<br>местности (при<br>наличии) |
|                                                 | X             | Y          |                                                                  |                                                                                       |                                                                   |
| 1                                               | 2             | 3          | 4                                                                | 5                                                                                     | 6                                                                 |
| 25                                              | 410420.89     | 1286031.15 | Метод спутниковых<br>геодезических<br>измерений<br>(определений) | 0.10                                                                                  | -                                                                 |
| 26                                              | 410449.38     | 1286266.78 | Метод спутниковых<br>геодезических<br>измерений<br>(определений) | 0.10                                                                                  | -                                                                 |
| 27                                              | 410476.83     | 1286498.59 | Метод спутниковых<br>геодезических<br>измерений<br>(определений) | 0.10                                                                                  | -                                                                 |
| 28                                              | 410498.76     | 1286684.47 | Метод спутниковых<br>геодезических<br>измерений<br>(определений) | 0.10                                                                                  | -                                                                 |
| 29                                              | 410539.37     | 1287027.55 | Метод спутниковых<br>геодезических<br>измерений<br>(определений) | 0.10                                                                                  | -                                                                 |
| 30                                              | 410563.43     | 1287234.92 | Метод спутниковых<br>геодезических<br>измерений<br>(определений) | 0.10                                                                                  | -                                                                 |
| 31                                              | 410572.36     | 1287311.23 | Метод спутниковых<br>геодезических<br>измерений<br>(определений) | 0.10                                                                                  | -                                                                 |
| 32                                              | 410598.51     | 1287534.63 | Метод спутниковых<br>геодезических<br>измерений<br>(определений) | 0.10                                                                                  | -                                                                 |
| 33                                              | 410625.22     | 1287768.24 | Метод спутниковых<br>геодезических<br>измерений<br>(определений) | 0.10                                                                                  | -                                                                 |
| 34                                              | 410654.40     | 1288021.63 | Метод спутниковых<br>геодезических<br>измерений<br>(определений) | 0.10                                                                                  | -                                                                 |
| 35                                              | 410682.58     | 1288266.91 | Метод спутниковых<br>геодезических<br>измерений<br>(определений) | 0.10                                                                                  | -                                                                 |
| 36                                              | 410713.58     | 1288534.55 | Метод спутниковых<br>геодезических<br>измерений<br>(определений) | 0.10                                                                                  | -                                                                 |
| 37                                              | 410744.30     | 1288799.80 | Метод спутниковых<br>геодезических<br>измерений<br>(определений) | 0.10                                                                                  | -                                                                 |

| 2. Сведения о характерных точках границ объекта |               |            |                                                                  |                                                                                       |                                                                   |
|-------------------------------------------------|---------------|------------|------------------------------------------------------------------|---------------------------------------------------------------------------------------|-------------------------------------------------------------------|
| Обозначение<br>характерных<br>точек границ      | Координаты, м |            | Метод<br>определения<br>координат<br>характерной точки           | Средняя<br>квадратическая<br>погрешность<br>положения<br>характерной<br>точки (Mt), м | Описание<br>обозначения<br>точки на<br>местности (при<br>наличии) |
|                                                 | X             | Y          |                                                                  |                                                                                       |                                                                   |
| 1                                               | 2             | 3          | 4                                                                | 5                                                                                     | 6                                                                 |
| 38                                              | 410773.75     | 1289055.09 | Метод спутниковых<br>геодезических<br>измерений<br>(определений) | 0.10                                                                                  | -                                                                 |
| 39                                              | 410796.17     | 1289250.50 | Метод спутниковых<br>геодезических<br>измерений<br>(определений) | 0.10                                                                                  | -                                                                 |
| 40                                              | 410796.17     | 1289421.30 | Метод спутниковых<br>геодезических<br>измерений<br>(определений) | 0.10                                                                                  | -                                                                 |
| 41                                              | 410823.57     | 1289655.69 | Метод спутниковых<br>геодезических<br>измерений<br>(определений) | 0.10                                                                                  | -                                                                 |
| 42                                              | 410846.54     | 1289851.51 | Метод спутниковых<br>геодезических<br>измерений<br>(определений) | 0.10                                                                                  | -                                                                 |
| 43                                              | 410870.82     | 1290058.70 | Метод спутниковых<br>геодезических<br>измерений<br>(определений) | 0.10                                                                                  | -                                                                 |
| 44                                              | 410893.69     | 1290251.49 | Метод спутниковых<br>геодезических<br>измерений<br>(определений) | 0.10                                                                                  | -                                                                 |
| 45                                              | 410915.94     | 1290434.31 | Метод спутниковых<br>геодезических<br>измерений<br>(определений) | 0.10                                                                                  | -                                                                 |
| 46                                              | 410969.92     | 1290449.80 | Метод спутниковых<br>геодезических<br>измерений<br>(определений) | 0.10                                                                                  | -                                                                 |
| 47                                              | 411115.68     | 1290389.42 | Метод спутниковых<br>геодезических<br>измерений<br>(определений) | 0.10                                                                                  | -                                                                 |
| 48                                              | 411275.41     | 1290319.48 | Метод спутниковых<br>геодезических<br>измерений<br>(определений) | 0.10                                                                                  | -                                                                 |
| 49                                              | 411431.50     | 1290248.76 | Метод спутниковых<br>геодезических<br>измерений<br>(определений) | 0.10                                                                                  | -                                                                 |
| 50                                              | 411436.84     | 1290247.19 | Метод спутниковых<br>геодезических<br>измерений<br>(определений) | 0.10                                                                                  | -                                                                 |

| 2. Сведения о характерных точках границ объекта |               |            |                                                                  |                                                                                       |                                                                   |
|-------------------------------------------------|---------------|------------|------------------------------------------------------------------|---------------------------------------------------------------------------------------|-------------------------------------------------------------------|
| Обозначение<br>характерных<br>точек границ      | Координаты, м |            | Метод<br>определения<br>координат<br>характерной точки           | Средняя<br>квадратическая<br>погрешность<br>положения<br>характерной<br>точки (Mt), м | Описание<br>обозначения<br>точки на<br>местности (при<br>наличии) |
|                                                 | X             | Y          |                                                                  |                                                                                       |                                                                   |
| 1                                               | 2             | 3          | 4                                                                | 5                                                                                     | 6                                                                 |
| 51                                              | 411443.46     | 1290247.32 | Метод спутниковых<br>геодезических<br>измерений<br>(определений) | 0.10                                                                                  | -                                                                 |
| 52                                              | 411449.78     | 1290249.67 | Метод спутниковых<br>геодезических<br>измерений<br>(определений) | 0.10                                                                                  | -                                                                 |
| 53                                              | 411454.37     | 1290253.32 | Метод спутниковых<br>геодезических<br>измерений<br>(определений) | 0.10                                                                                  | -                                                                 |
| 54                                              | 411588.42     | 1290396.76 | Метод спутниковых<br>геодезических<br>измерений<br>(определений) | 0.10                                                                                  | -                                                                 |
| 55                                              | 411763.99     | 1290581.54 | Метод спутниковых<br>геодезических<br>измерений<br>(определений) | 0.10                                                                                  | -                                                                 |
| 56                                              | 411833.02     | 1290628.40 | Метод спутниковых<br>геодезических<br>измерений<br>(определений) | 0.10                                                                                  | -                                                                 |
| 57                                              | 411834.45     | 1290619.91 | Метод спутниковых<br>геодезических<br>измерений<br>(определений) | 0.10                                                                                  | -                                                                 |
| 58                                              | 411838.59     | 1290613.30 | Метод спутниковых<br>геодезических<br>измерений<br>(определений) | 0.10                                                                                  | -                                                                 |
| 59                                              | 411844.95     | 1290608.77 | Метод спутниковых<br>геодезических<br>измерений<br>(определений) | 0.10                                                                                  | -                                                                 |
| 60                                              | 411853.53     | 1290606.99 | Метод спутниковых<br>геодезических<br>измерений<br>(определений) | 0.10                                                                                  | -                                                                 |
| 61                                              | 411896.64     | 1290605.71 | Метод спутниковых<br>геодезических<br>измерений<br>(определений) | 0.10                                                                                  | -                                                                 |
| 62                                              | 411932.58     | 1290605.00 | Метод спутниковых<br>геодезических<br>измерений<br>(определений) | 0.10                                                                                  | -                                                                 |
| 63                                              | 411976.71     | 1290603.99 | Метод спутниковых<br>геодезических<br>измерений<br>(определений) | 0.10                                                                                  | -                                                                 |

| 2. Сведения о характерных точках границ объекта |               |            |                                                                  |                                                                                       |                                                                   |
|-------------------------------------------------|---------------|------------|------------------------------------------------------------------|---------------------------------------------------------------------------------------|-------------------------------------------------------------------|
| Обозначение<br>характерных<br>точек границ      | Координаты, м |            | Метод<br>определения<br>координат<br>характерной точки           | Средняя<br>квадратическая<br>погрешность<br>положения<br>характерной<br>точки (Mt), м | Описание<br>обозначения<br>точки на<br>местности (при<br>наличии) |
|                                                 | X             | Y          |                                                                  |                                                                                       |                                                                   |
| 1                                               | 2             | 3          | 4                                                                | 5                                                                                     | 6                                                                 |
| 64                                              | 411984.38     | 1290605.40 | Метод спутниковых<br>геодезических<br>измерений<br>(определений) | 0.10                                                                                  | -                                                                 |
| 65                                              | 411990.87     | 1290609.58 | Метод спутниковых<br>геодезических<br>измерений<br>(определений) | 0.10                                                                                  | -                                                                 |
| 66                                              | 411995.36     | 1290616.07 | Метод спутниковых<br>геодезических<br>измерений<br>(определений) | 0.10                                                                                  | -                                                                 |
| 67                                              | 411996.99     | 1290623.53 | Метод спутниковых<br>геодезических<br>измерений<br>(определений) | 0.10                                                                                  | -                                                                 |
| 68                                              | 411997.97     | 1290691.67 | Метод спутниковых<br>геодезических<br>измерений<br>(определений) | 0.10                                                                                  | -                                                                 |
| 69                                              | 411998.79     | 1290771.40 | Метод спутниковых<br>геодезических<br>измерений<br>(определений) | 0.10                                                                                  | -                                                                 |
| 70                                              | 411999.54     | 1290840.37 | Метод спутниковых<br>геодезических<br>измерений<br>(определений) | 0.10                                                                                  | -                                                                 |
| 71                                              | 411998.13     | 1290847.98 | Метод спутниковых<br>геодезических<br>измерений<br>(определений) | 0.10                                                                                  | -                                                                 |
| 72                                              | 411993.80     | 1290854.53 | Метод спутниковых<br>геодезических<br>измерений<br>(определений) | 0.10                                                                                  | -                                                                 |
| 73                                              | 411987.46     | 1290858.96 | Метод спутниковых<br>геодезических<br>измерений<br>(определений) | 0.10                                                                                  | -                                                                 |
| 74                                              | 411979.76     | 1290860.59 | Метод спутниковых<br>геодезических<br>измерений<br>(определений) | 0.10                                                                                  | -                                                                 |
| 75                                              | 411907.82     | 1290861.37 | Метод спутниковых<br>геодезических<br>измерений<br>(определений) | 0.10                                                                                  | -                                                                 |
| 76                                              | 411854.68     | 1290861.49 | Метод спутниковых<br>геодезических<br>измерений<br>(определений) | 0.10                                                                                  | -                                                                 |

| 2. Сведения о характерных точках границ объекта |               |            |                                                                  |                                                                                       |                                                                   |
|-------------------------------------------------|---------------|------------|------------------------------------------------------------------|---------------------------------------------------------------------------------------|-------------------------------------------------------------------|
| Обозначение<br>характерных<br>точек границ      | Координаты, м |            | Метод<br>определения<br>координат<br>характерной точки           | Средняя<br>квадратическая<br>погрешность<br>положения<br>характерной<br>точки (Mt), м | Описание<br>обозначения<br>точки на<br>местности (при<br>наличии) |
|                                                 | X             | Y          |                                                                  |                                                                                       |                                                                   |
| 1                                               | 2             | 3          | 4                                                                | 5                                                                                     | 6                                                                 |
| 77                                              | 411846.60     | 1290859.89 | Метод спутниковых<br>геодезических<br>измерений<br>(определений) | 0.10                                                                                  | -                                                                 |
| 78                                              | 411840.39     | 1290855.71 | Метод спутниковых<br>геодезических<br>измерений<br>(определений) | 0.10                                                                                  | -                                                                 |
| 79                                              | 411835.94     | 1290849.05 | Метод спутниковых<br>геодезических<br>измерений<br>(определений) | 0.10                                                                                  | -                                                                 |
| 80                                              | 411834.46     | 1290841.50 | Метод спутниковых<br>геодезических<br>измерений<br>(определений) | 0.10                                                                                  | -                                                                 |
| 81                                              | 411834.14     | 1290813.59 | Метод спутниковых<br>геодезических<br>измерений<br>(определений) | 0.10                                                                                  | -                                                                 |
| 82                                              | 411833.16     | 1290677.40 | Метод спутниковых<br>геодезических<br>измерений<br>(определений) | 0.10                                                                                  | -                                                                 |
| 83                                              | 411816.26     | 1290677.02 | Метод спутниковых<br>геодезических<br>измерений<br>(определений) | 0.10                                                                                  | -                                                                 |
| 84                                              | 411731.32     | 1290619.71 | Метод спутниковых<br>геодезических<br>измерений<br>(определений) | 0.10                                                                                  | -                                                                 |
| 85                                              | 411554.15     | 1290428.92 | Метод спутниковых<br>геодезических<br>измерений<br>(определений) | 0.10                                                                                  | -                                                                 |
| 86                                              | 411433.94     | 1290301.12 | Метод спутниковых<br>геодезических<br>измерений<br>(определений) | 0.10                                                                                  | -                                                                 |
| 87                                              | 411295.33     | 1290365.34 | Метод спутниковых<br>геодезических<br>измерений<br>(определений) | 0.10                                                                                  | -                                                                 |
| 88                                              | 411134.08     | 1290432.67 | Метод спутниковых<br>геодезических<br>измерений<br>(определений) | 0.10                                                                                  | -                                                                 |
| 89                                              | 410979.70     | 1290499.29 | Метод спутниковых<br>геодезических<br>измерений<br>(определений) | 0.10                                                                                  | -                                                                 |

| 2. Сведения о характерных точках границ объекта |               |            |                                                                  |                                                                                       |                                                                   |
|-------------------------------------------------|---------------|------------|------------------------------------------------------------------|---------------------------------------------------------------------------------------|-------------------------------------------------------------------|
| Обозначение<br>характерных<br>точек границ      | Координаты, м |            | Метод<br>определения<br>координат<br>характерной точки           | Средняя<br>квадратическая<br>погрешность<br>положения<br>характерной<br>точки (Mt), м | Описание<br>обозначения<br>точки на<br>местности (при<br>наличии) |
|                                                 | X             | Y          |                                                                  |                                                                                       |                                                                   |
| 1                                               | 2             | 3          | 4                                                                | 5                                                                                     | 6                                                                 |
| 90                                              | 410973.07     | 1290500.78 | Метод спутниковых<br>геодезических<br>измерений<br>(определений) | 0.10                                                                                  | -                                                                 |
| 91                                              | 410965.92     | 1290500.05 | Метод спутниковых<br>геодезических<br>измерений<br>(определений) | 0.10                                                                                  | -                                                                 |
| 92                                              | 410883.84     | 1290475.00 | Метод спутниковых<br>геодезических<br>измерений<br>(определений) | 0.10                                                                                  | -                                                                 |
| 93                                              | 410878.91     | 1290472.73 | Метод спутниковых<br>геодезических<br>измерений<br>(определений) | 0.10                                                                                  | -                                                                 |
| 94                                              | 410874.88     | 1290469.32 | Метод спутниковых<br>геодезических<br>измерений<br>(определений) | 0.10                                                                                  | -                                                                 |
| 95                                              | 410872.35     | 1290465.85 | Метод спутниковых<br>геодезических<br>измерений<br>(определений) | 0.10                                                                                  | -                                                                 |
| 96                                              | 410869.81     | 1290458.13 | Метод спутниковых<br>геодезических<br>измерений<br>(определений) | 0.10                                                                                  | -                                                                 |
| 97                                              | 410847.01     | 1290257.00 | Метод спутниковых<br>геодезических<br>измерений<br>(определений) | 0.10                                                                                  | -                                                                 |
| 98                                              | 410824.15     | 1290064.20 | Метод спутниковых<br>геодезических<br>измерений<br>(определений) | 0.10                                                                                  | -                                                                 |
| 99                                              | 410799.86     | 1289856.98 | Метод спутниковых<br>геодезических<br>измерений<br>(определений) | 0.10                                                                                  | -                                                                 |
| 100                                             | 410776.89     | 1289661.15 | Метод спутниковых<br>геодезических<br>измерений<br>(определений) | 0.10                                                                                  | -                                                                 |
| 101                                             | 410749.37     | 1289423.62 | Метод спутниковых<br>геодезических<br>измерений<br>(определений) | 0.10                                                                                  | -                                                                 |
| 102                                             | 410749.37     | 1289252.80 | Метод спутниковых<br>геодезических<br>измерений<br>(определений) | 0.10                                                                                  | -                                                                 |

| 2. Сведения о характерных точках границ объекта |               |            |                                                                  |                                                                                       |                                                                   |
|-------------------------------------------------|---------------|------------|------------------------------------------------------------------|---------------------------------------------------------------------------------------|-------------------------------------------------------------------|
| Обозначение<br>характерных<br>точек границ      | Координаты, м |            | Метод<br>определения<br>координат<br>характерной точки           | Средняя<br>квадратическая<br>погрешность<br>положения<br>характерной<br>точки (Mt), м | Описание<br>обозначения<br>точки на<br>местности (при<br>наличии) |
|                                                 | X             | Y          |                                                                  |                                                                                       |                                                                   |
| 1                                               | 2             | 3          | 4                                                                | 5                                                                                     | 6                                                                 |
| 103                                             | 410727.06     | 1289060.48 | Метод спутниковых<br>геодезических<br>измерений<br>(определений) | 0.10                                                                                  | -                                                                 |
| 104                                             | 410697.61     | 1288805.20 | Метод спутниковых<br>геодезических<br>измерений<br>(определений) | 0.10                                                                                  | -                                                                 |
| 105                                             | 410666.89     | 1288539.96 | Метод спутниковых<br>геодезических<br>измерений<br>(определений) | 0.10                                                                                  | -                                                                 |
| 106                                             | 410635.89     | 1288272.30 | Метод спутниковых<br>геодезических<br>измерений<br>(определений) | 0.10                                                                                  | -                                                                 |
| 107                                             | 410607.71     | 1288027.00 | Метод спутниковых<br>геодезических<br>измерений<br>(определений) | 0.10                                                                                  | -                                                                 |
| 108                                             | 410578.53     | 1287773.60 | Метод спутниковых<br>геодезических<br>измерений<br>(определений) | 0.10                                                                                  | -                                                                 |
| 109                                             | 410551.81     | 1287539.88 | Метод спутниковых<br>геодезических<br>измерений<br>(определений) | 0.10                                                                                  | -                                                                 |
| 110                                             | 410516.75     | 1287240.36 | Метод спутниковых<br>геодезических<br>измерений<br>(определений) | 0.10                                                                                  | -                                                                 |
| 111                                             | 410492.69     | 1287033.02 | Метод спутниковых<br>геодезических<br>измерений<br>(определений) | 0.10                                                                                  | -                                                                 |
| 112                                             | 410452.09     | 1286689.99 | Метод спутниковых<br>геодезических<br>измерений<br>(определений) | 0.10                                                                                  | -                                                                 |
| 113                                             | 410430.16     | 1286504.11 | Метод спутниковых<br>геодезических<br>измерений<br>(определений) | 0.10                                                                                  | -                                                                 |
| 114                                             | 410402.71     | 1286272.36 | Метод спутниковых<br>геодезических<br>измерений<br>(определений) | 0.10                                                                                  | -                                                                 |
| 115                                             | 410374.23     | 1286036.73 | Метод спутниковых<br>геодезических<br>измерений<br>(определений) | 0.10                                                                                  | -                                                                 |


| 2. Сведения о характерных точках границ объекта |               |            |                                                                  |                                                                                       |                                                                   |
|-------------------------------------------------|---------------|------------|------------------------------------------------------------------|---------------------------------------------------------------------------------------|-------------------------------------------------------------------|
| Обозначение<br>характерных<br>точек границ      | Координаты, м |            | Метод<br>определения<br>координат<br>характерной точки           | Средняя<br>квадратическая<br>погрешность<br>положения<br>характерной<br>точки (Mt), м | Описание<br>обозначения<br>точки на<br>местности (при<br>наличии) |
|                                                 | X             | Y          |                                                                  |                                                                                       |                                                                   |
| 1                                               | 2             | 3          | 4                                                                | 5                                                                                     | 6                                                                 |
| 116                                             | 410344.77     | 1285787.53 | Метод спутниковых<br>геодезических<br>измерений<br>(определений) | 0.10                                                                                  | -                                                                 |
| 117                                             | 410316.95     | 1285554.93 | Метод спутниковых<br>геодезических<br>измерений<br>(определений) | 0.10                                                                                  | -                                                                 |
| 118                                             | 410288.86     | 1285319.75 | Метод спутниковых<br>геодезических<br>измерений<br>(определений) | 0.10                                                                                  | -                                                                 |
| 119                                             | 410262.89     | 1285101.10 | Метод спутниковых<br>геодезических<br>измерений<br>(определений) | 0.10                                                                                  | -                                                                 |
| 120                                             | 410232.40     | 1284849.46 | Метод спутниковых<br>геодезических<br>измерений<br>(определений) | 0.10                                                                                  | -                                                                 |
| 121                                             | 410201.63     | 1284595.87 | Метод спутниковых<br>геодезических<br>измерений<br>(определений) | 0.10                                                                                  | -                                                                 |
| 122                                             | 410170.42     | 1284336.16 | Метод спутниковых<br>геодезических<br>измерений<br>(определений) | 0.10                                                                                  | -                                                                 |
| 123                                             | 410139.16     | 1284077.79 | Метод спутниковых<br>геодезических<br>измерений<br>(определений) | 0.10                                                                                  | -                                                                 |
| 124                                             | 410107.60     | 1283816.22 | Метод спутниковых<br>геодезических<br>измерений<br>(определений) | 0.10                                                                                  | -                                                                 |
| 125                                             | 410077.54     | 1283567.14 | Метод спутниковых<br>геодезических<br>измерений<br>(определений) | 0.10                                                                                  | -                                                                 |
| 126                                             | 410047.86     | 1283321.40 | Метод спутниковых<br>геодезических<br>измерений<br>(определений) | 0.10                                                                                  | -                                                                 |
| 127                                             | 410018.24     | 1283078.50 | Метод спутниковых<br>геодезических<br>измерений<br>(определений) | 0.10                                                                                  | -                                                                 |
| 128                                             | 409990.44     | 1282856.33 | Метод спутниковых<br>геодезических<br>измерений<br>(определений) | 0.10                                                                                  | -                                                                 |

| 2. Сведения о характерных точках границ объекта |               |            |                                                                  |                                                                                       |                                                                   |
|-------------------------------------------------|---------------|------------|------------------------------------------------------------------|---------------------------------------------------------------------------------------|-------------------------------------------------------------------|
| Обозначение<br>характерных<br>точек границ      | Координаты, м |            | Метод<br>определения<br>координат<br>характерной точки           | Средняя<br>квадратическая<br>погрешность<br>положения<br>характерной<br>точки (Mt), м | Описание<br>обозначения<br>точки на<br>местности (при<br>наличии) |
|                                                 | X             | Y          |                                                                  |                                                                                       |                                                                   |
| 1                                               | 2             | 3          | 4                                                                | 5                                                                                     | 6                                                                 |
| 129                                             | 409990.88     | 1282849.02 | Метод спутниковых<br>геодезических<br>измерений<br>(определений) | 0.10                                                                                  | -                                                                 |
| 130                                             | 409992.47     | 1282844.77 | Метод спутниковых<br>геодезических<br>измерений<br>(определений) | 0.10                                                                                  | -                                                                 |
| 131                                             | 409995.01     | 1282840.94 | Метод спутниковых<br>геодезических<br>измерений<br>(определений) | 0.10                                                                                  | -                                                                 |
| 132                                             | 409999.93     | 1282836.74 | Метод спутниковых<br>геодезических<br>измерений<br>(определений) | 0.10                                                                                  | -                                                                 |
| 133                                             | 410162.28     | 1282738.43 | Метод спутниковых<br>геодезических<br>измерений<br>(определений) | 0.10                                                                                  | -                                                                 |
| 134                                             | 410170.57     | 1282735.42 | Метод спутниковых<br>геодезических<br>измерений<br>(определений) | 0.10                                                                                  | -                                                                 |
| 135                                             | 410329.93     | 1282717.03 | Метод спутниковых<br>геодезических<br>измерений<br>(определений) | 0.10                                                                                  | -                                                                 |
| 136                                             | 410476.46     | 1282699.48 | Метод спутниковых<br>геодезических<br>измерений<br>(определений) | 0.10                                                                                  | -                                                                 |
| 137                                             | 410496.03     | 1282648.62 | Метод спутниковых<br>геодезических<br>измерений<br>(определений) | 0.10                                                                                  | -                                                                 |
| 138                                             | 410494.25     | 1282633.90 | Метод спутниковых<br>геодезических<br>измерений<br>(определений) | 0.10                                                                                  | -                                                                 |
| 139                                             | 410495.24     | 1282625.11 | Метод спутниковых<br>геодезических<br>измерений<br>(определений) | 0.10                                                                                  | -                                                                 |
| 140                                             | 410500.75     | 1282616.82 | Метод спутниковых<br>геодезических<br>измерений<br>(определений) | 0.10                                                                                  | -                                                                 |
| 141                                             | 410510.57     | 1282612.01 | Метод спутниковых<br>геодезических<br>измерений<br>(определений) | 0.10                                                                                  | -                                                                 |

| 2. Сведения о характерных точках границ объекта                 |               |            |                                                                  |                                                                                       |                                                                   |
|-----------------------------------------------------------------|---------------|------------|------------------------------------------------------------------|---------------------------------------------------------------------------------------|-------------------------------------------------------------------|
| Обозначение<br>характерных<br>точек границ                      | Координаты, м |            | Метод<br>определения<br>координат<br>характерной точки           | Средняя<br>квадратическая<br>погрешность<br>положения<br>характерной<br>точки (Mt), м | Описание<br>обозначения<br>точки на<br>местности (при<br>наличии) |
|                                                                 | X             | Y          |                                                                  |                                                                                       |                                                                   |
| 1                                                               | 2             | 3          | 4                                                                | 5                                                                                     | 6                                                                 |
| 142                                                             | 410523.28     | 1282610.49 | Метод спутниковых<br>геодезических<br>измерений<br>(определений) | 0.10                                                                                  | -                                                                 |
| 1                                                               | 410532.19     | 1282612.09 | Метод спутниковых<br>геодезических<br>измерений<br>(определений) | 0.10                                                                                  | -                                                                 |
| 3. Сведения о характерных точках части (частей) границы объекта |               |            |                                                                  |                                                                                       |                                                                   |
| Обозначение<br>характерных<br>точек части<br>границы            | Координаты, м |            | Метод<br>определения<br>координат<br>характерной точки           | Средняя<br>квадратическая<br>погрешность<br>положения<br>характерной<br>точки (Mt), м | Описание<br>обозначения<br>точки на<br>местности (при<br>наличии) |
|                                                                 | X             | Y          |                                                                  |                                                                                       |                                                                   |
| 1                                                               | 2             | 3          | 4                                                                | 5                                                                                     | 6                                                                 |
| -                                                               | -             | -          | -                                                                | -                                                                                     | -                                                                 |



## Схема расположения границ публичного сервитута

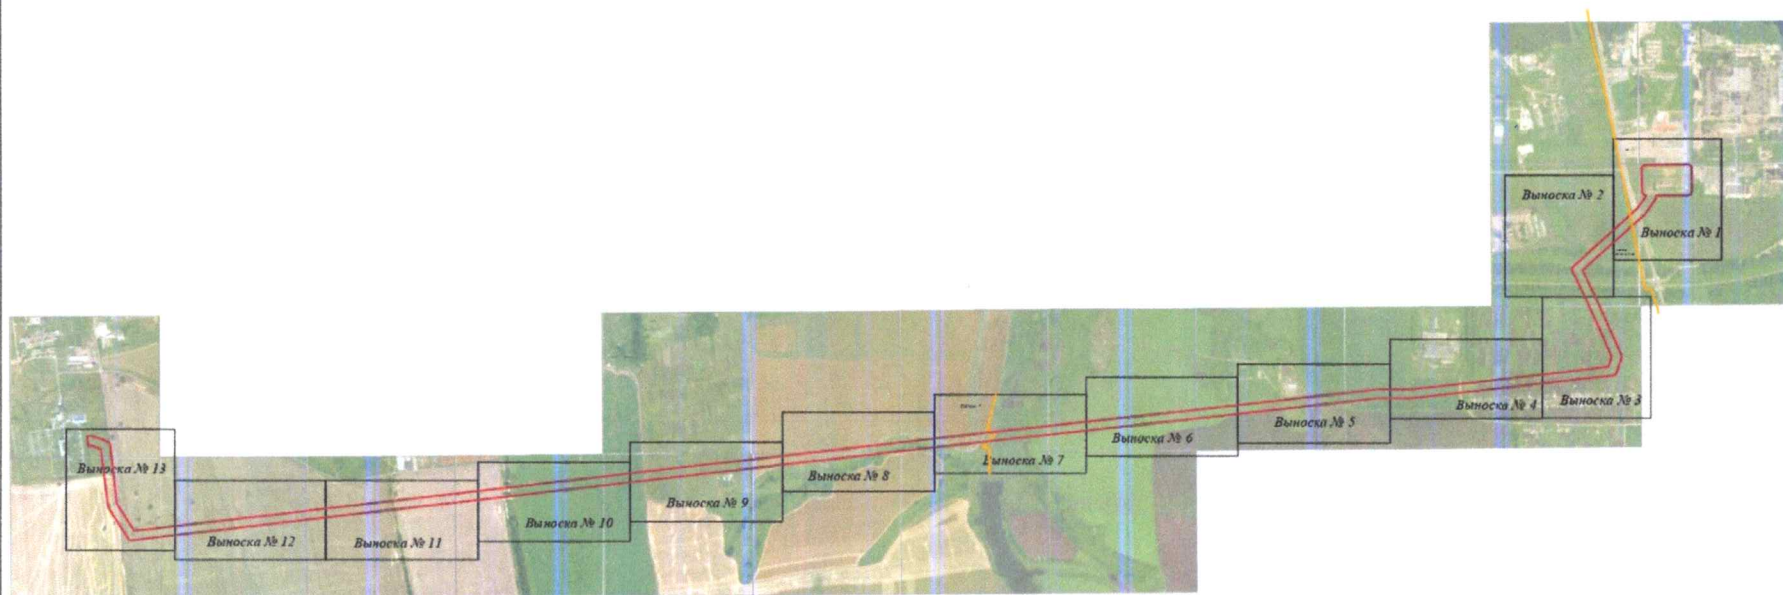

## Используемые условные знаки и обозначения:

- - проектные границы публичного сервитута
- - границы административно-территориальных образований

Курская область - обозначение субъекта

Курский район - обозначение муниципального образования


Октябрьский район

Масштаб 1:20000



Подпись: *Н.А. Плаутин* Дата "21" августа 2023 г.

Место для отрыва *листка* составившего описание местоположения границ объекта

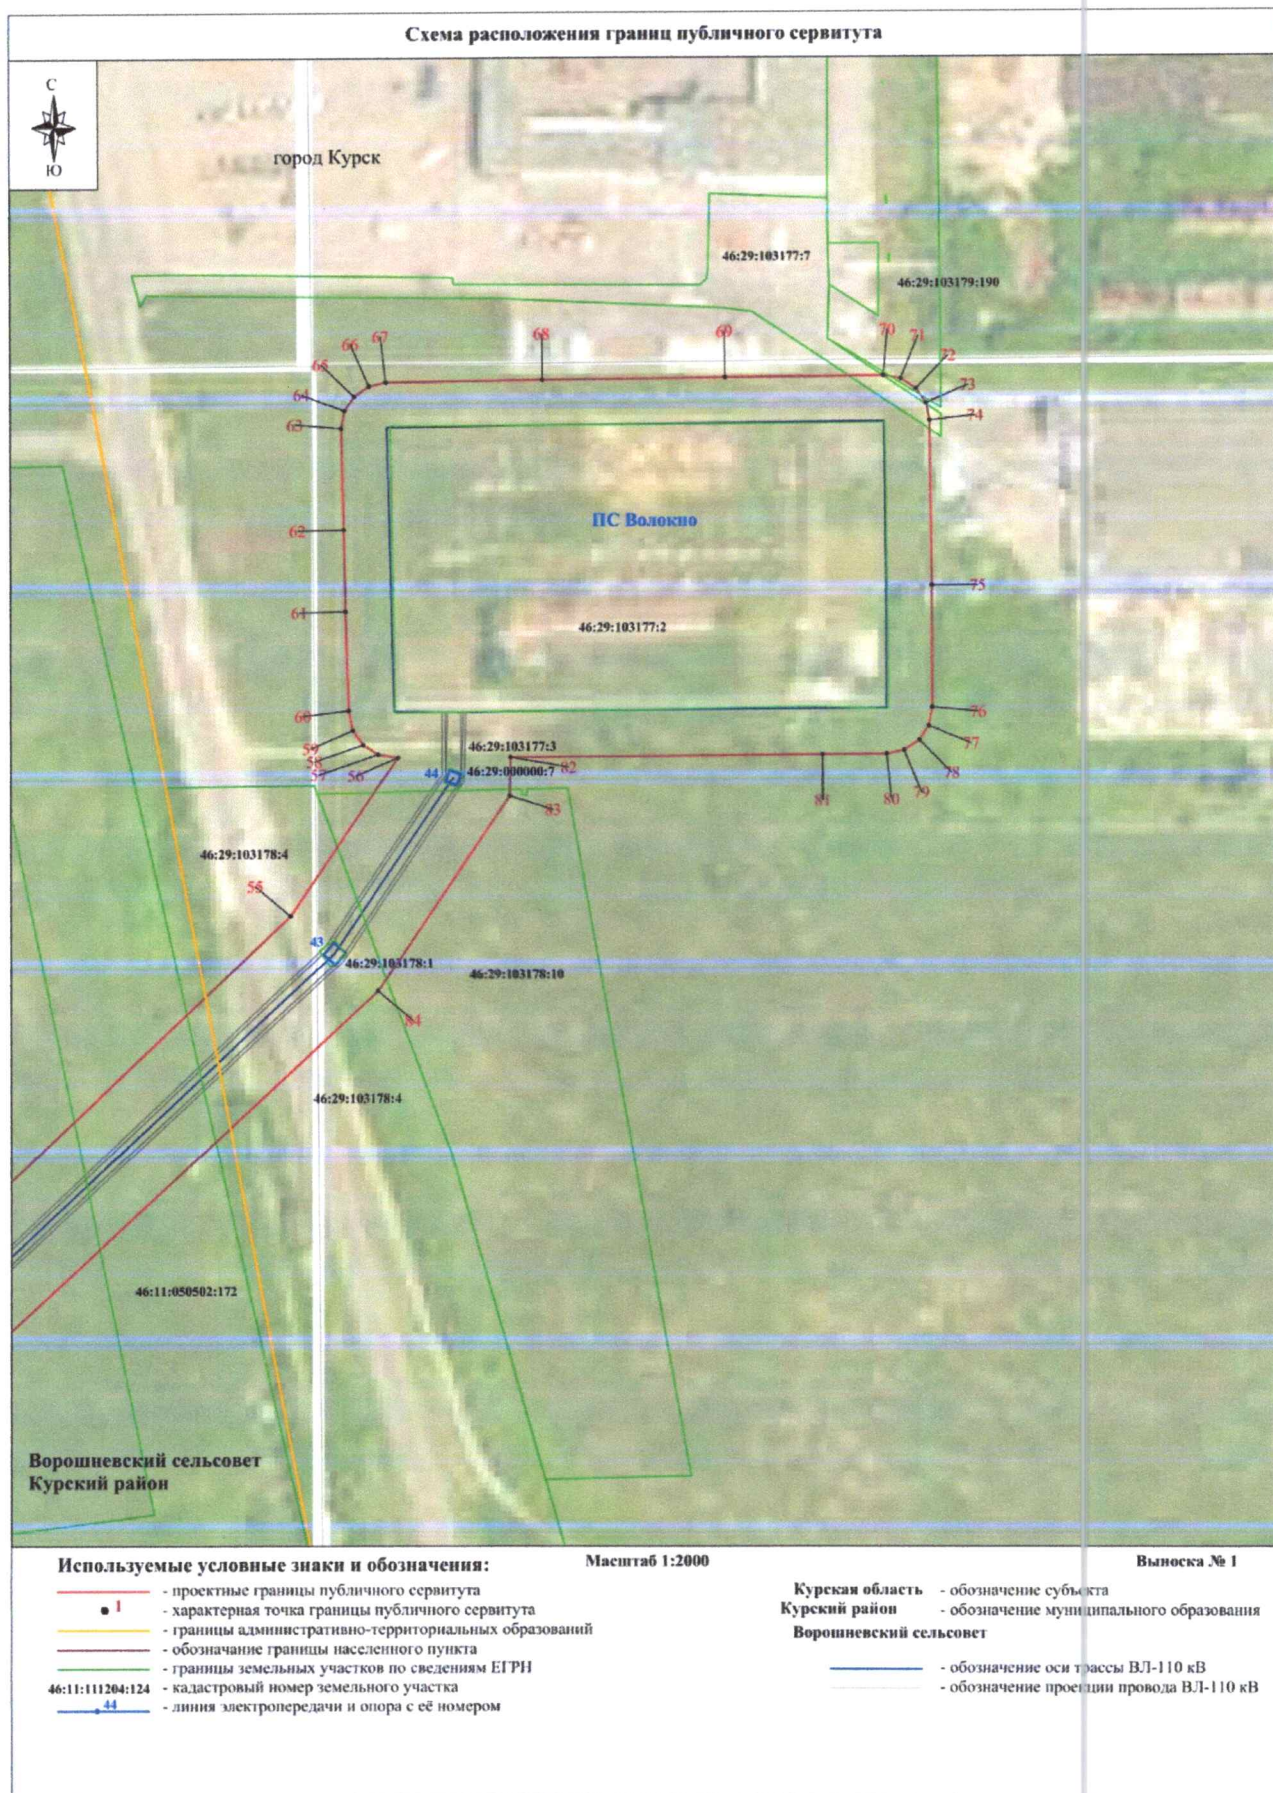

## Схема расположения границ публичного сервитута




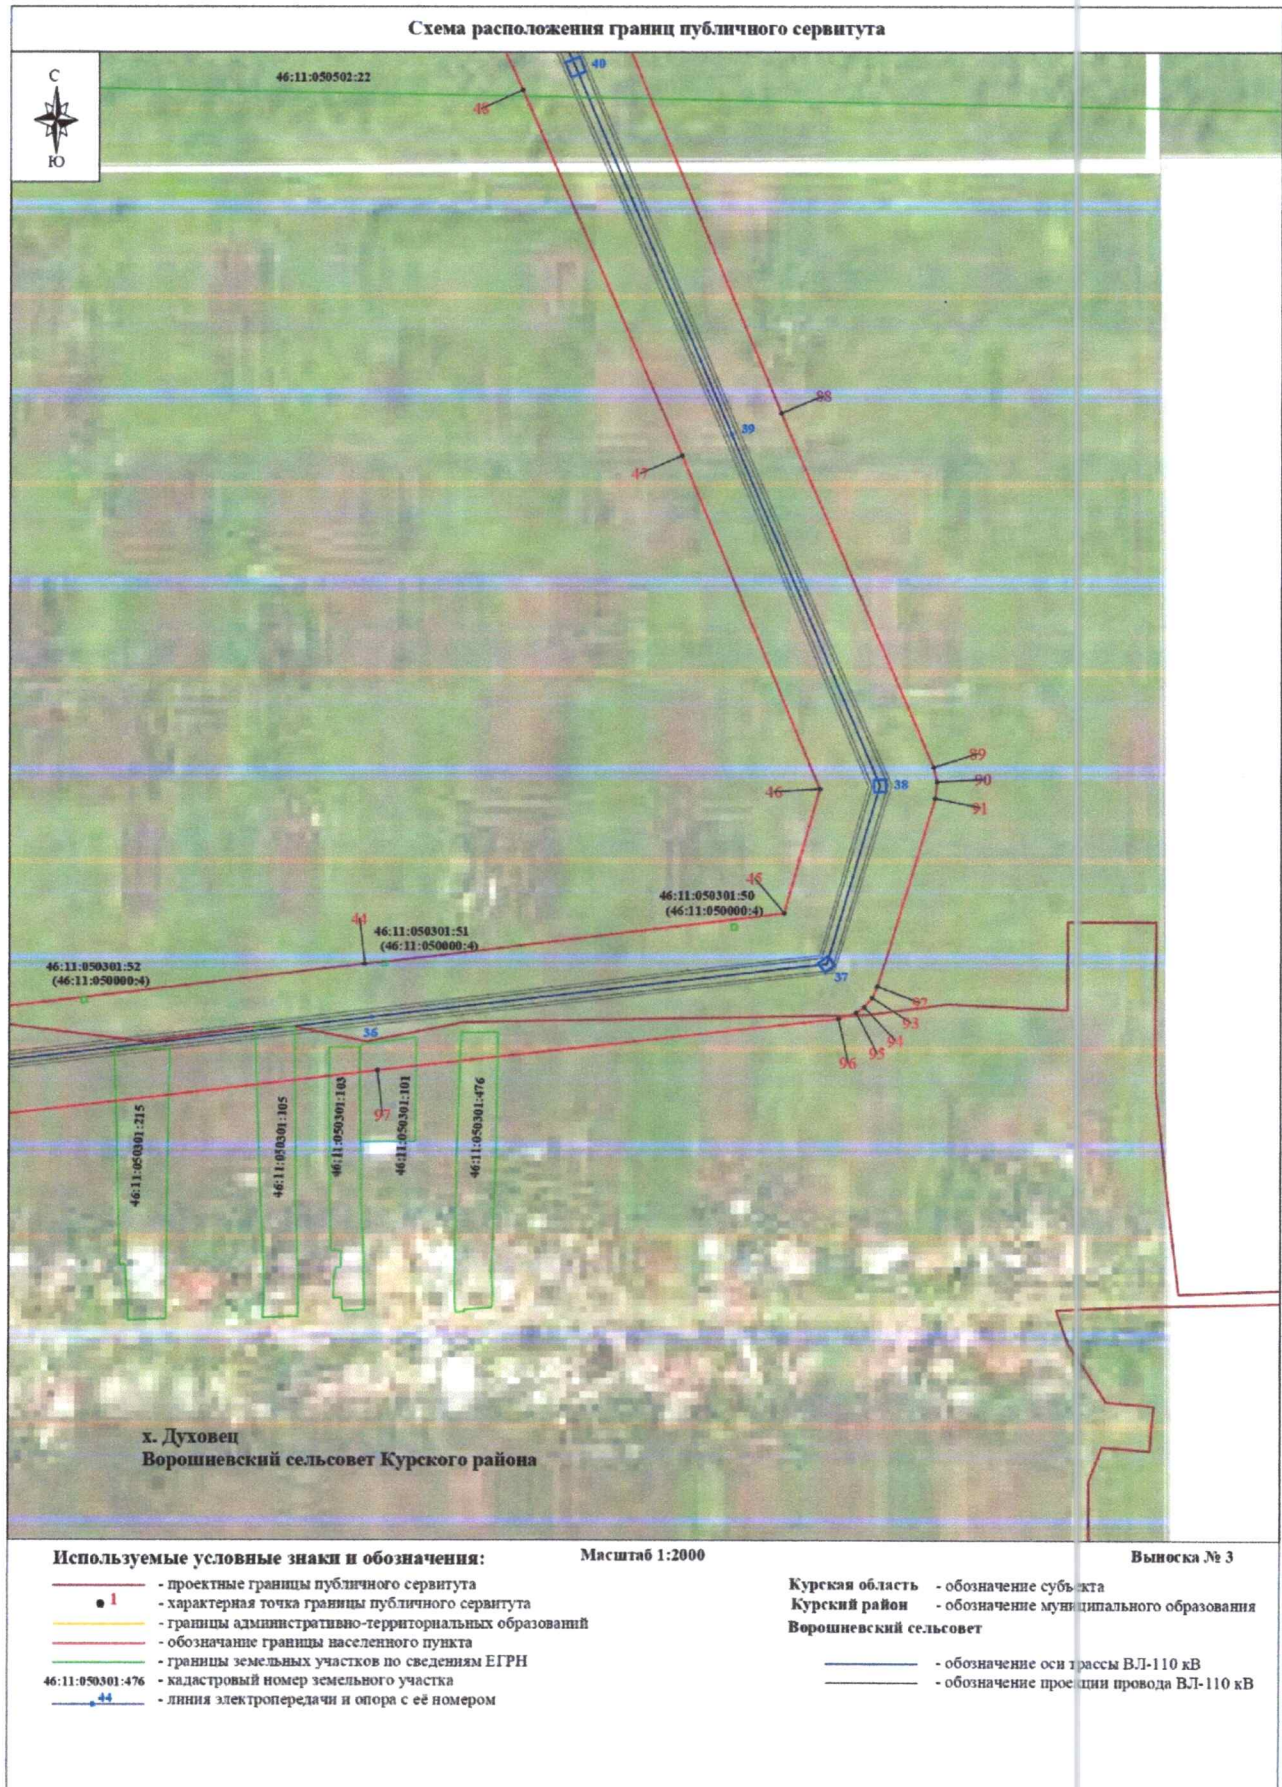


Схема расположения границ публичного сервитута

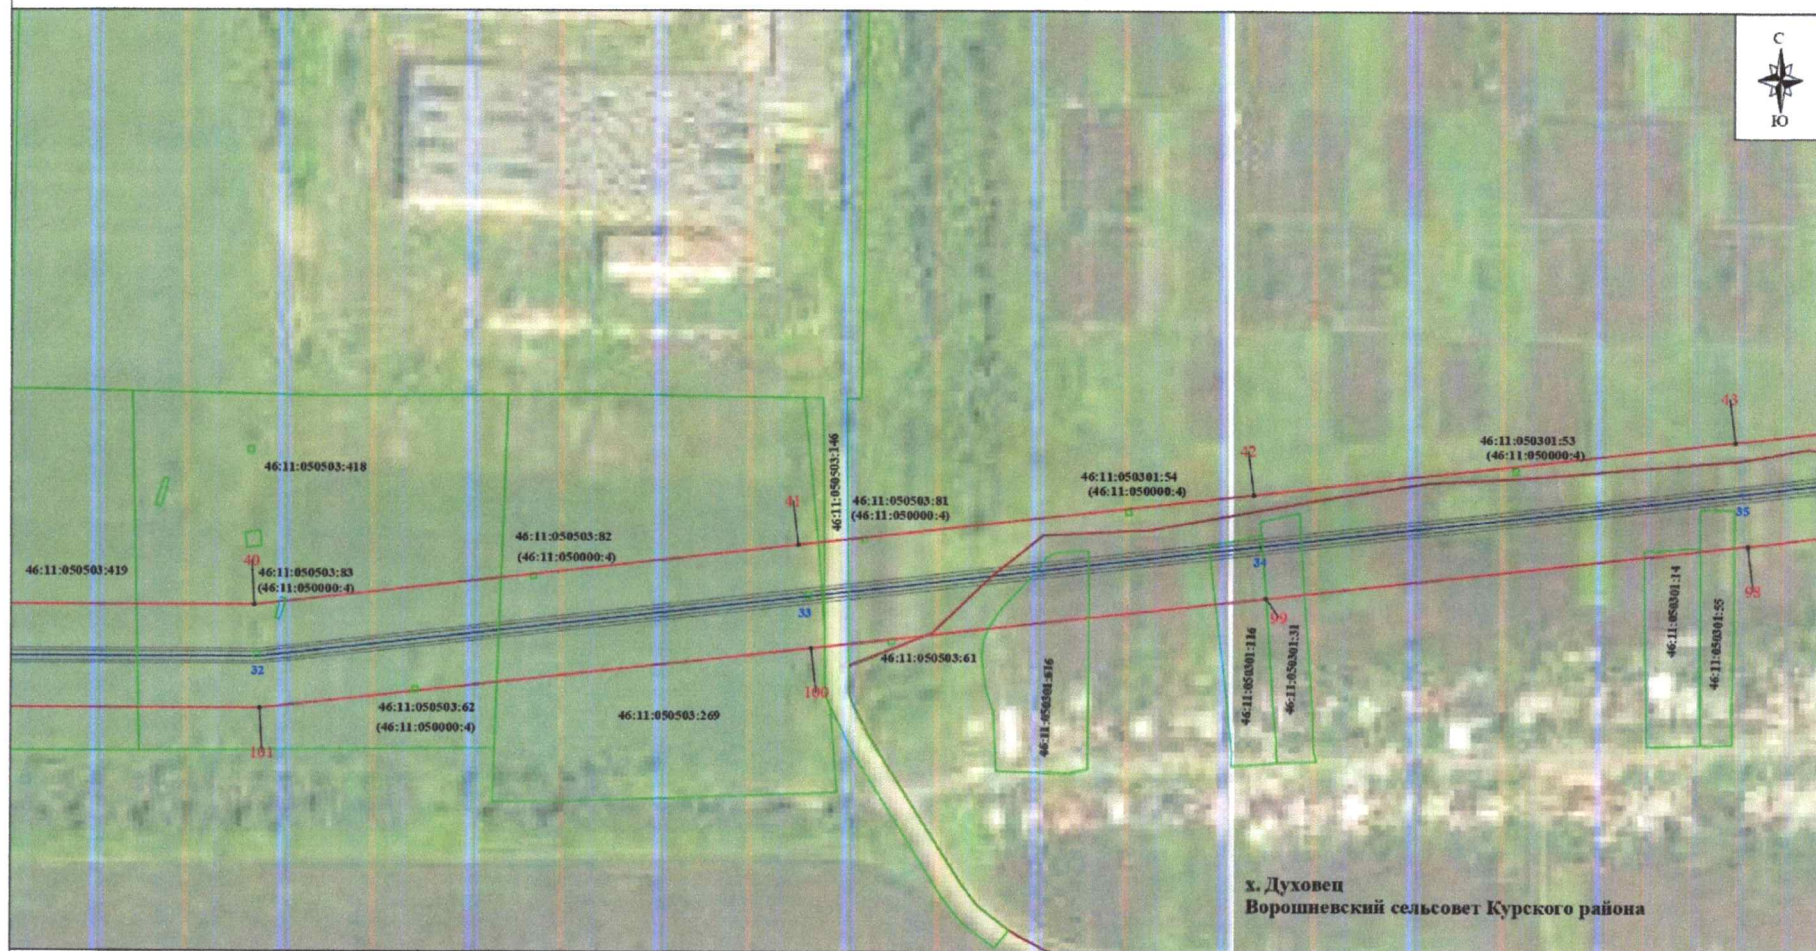

## Используемые условные знаки и обозначения:

- проектные границы публичного сервитута
- 1 — характерная точка границы публичного сервитута
- границы административно-территориальных образований
- обозначение границы населенного пункта
- границы земельных участков по сведениям ЕГРН
- 46:11:050301:476 — кадастровый номер земельного участка
- 126 — линия электропередачи и опора с её номером


Масштаб 1:2000

Курская область  
Курский район  
Ворошиновский сельсовет

- обозначение субъекта
- обозначение муниципального образования
- обозначение оси трассы ВЛ-110 кВ
- обозначение прокладки провода ВЛ-110 кВ

Выпуск № 4

Схема расположения границ публичного сервитута

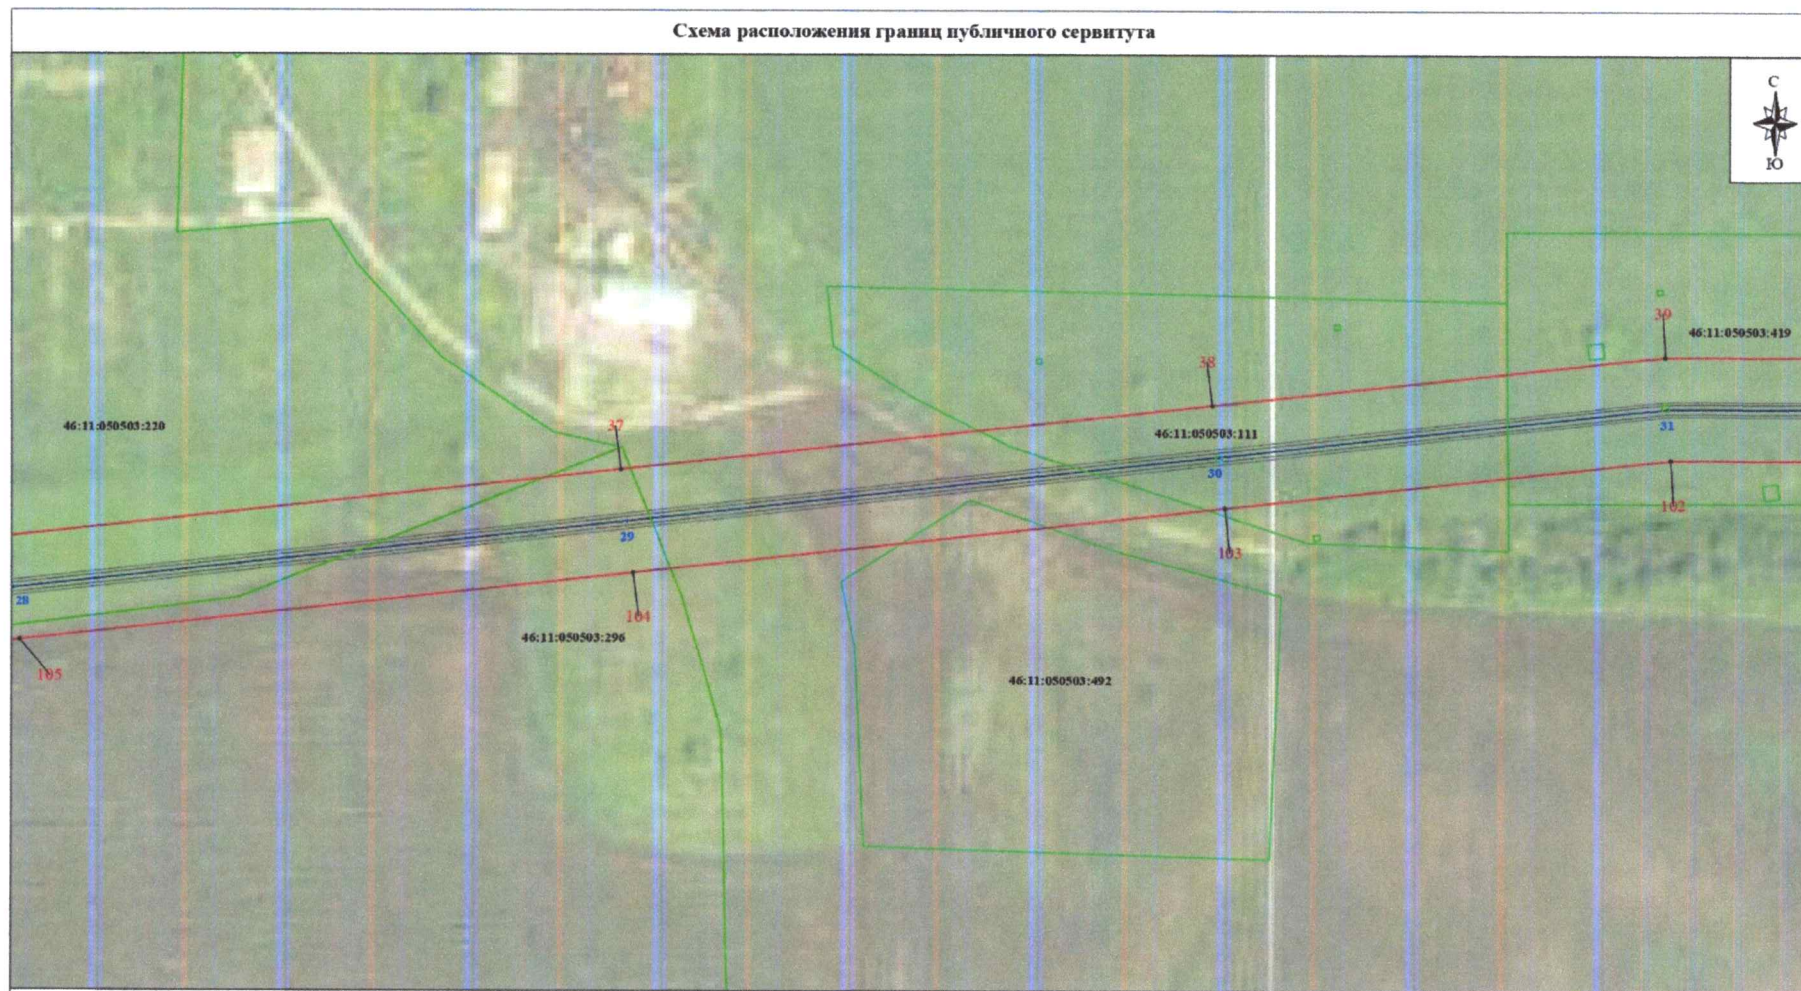

## Используемые условные знаки и обозначения:

- проектные границы публичного сервитута
- 1 — характерная точка границы публичного сервитута
- границы административно-территориальных образований
- обозначение границы населенного пункта
- границы земельных участков по сведениям ЕГРН
- 46:11:050301:476 — кадастровый номер земельного участка
- 126 — линия электропередачи и опора с её номером


Масштаб 1:2000

Курская область  
Курский район  
Ворошиленский сельсовет

- обозначение субъекта
- обозначение муниципального образования
- обозначение оси трассы ВЛ-110 кВ
- обозначение проекции провода ВЛ-110 кВ

Выписка № 5

Схема расположения границ публичного сервитута

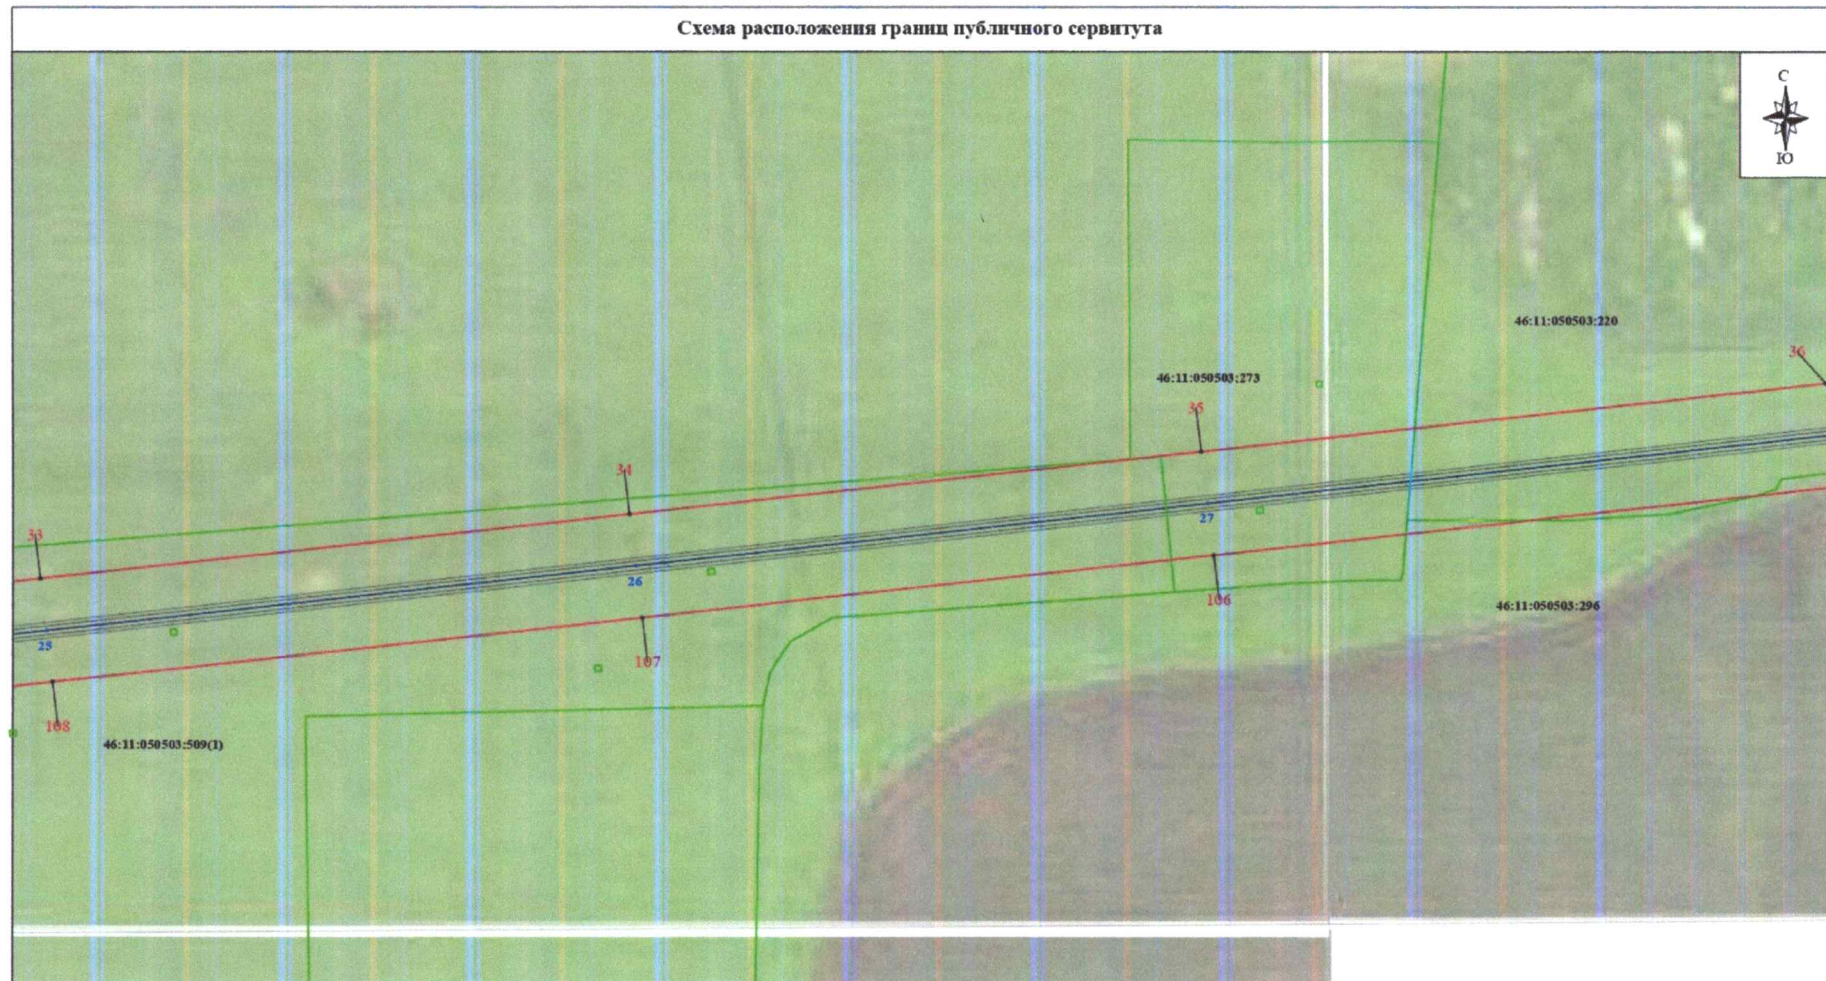**Используемые условные знаки и обозначения:**


- проектные границы публичного сервитута
- 1 — характерная точка границы публичного сервитута
- границы административно-территориальных образований
- обозначение границы населенного пункта
- границы земельных участков по сведениям ЕГРН
- 46:11:050503:476 — кадастровый номер земельного участка
- 126 — линия электропередачи и опора с её номером

Масштаб 1:2000

Выписка № 6

- Курская область — обозначение субъекта
- Курский район — обозначение муниципального образования
- Ворошневецкий сельсовет — обозначение субъекта
- обозначение оси трассы ВЛ-110 кВ
- обозначение проекции провода ВЛ-110 кВ

Схема расположения границ публичного сервитута

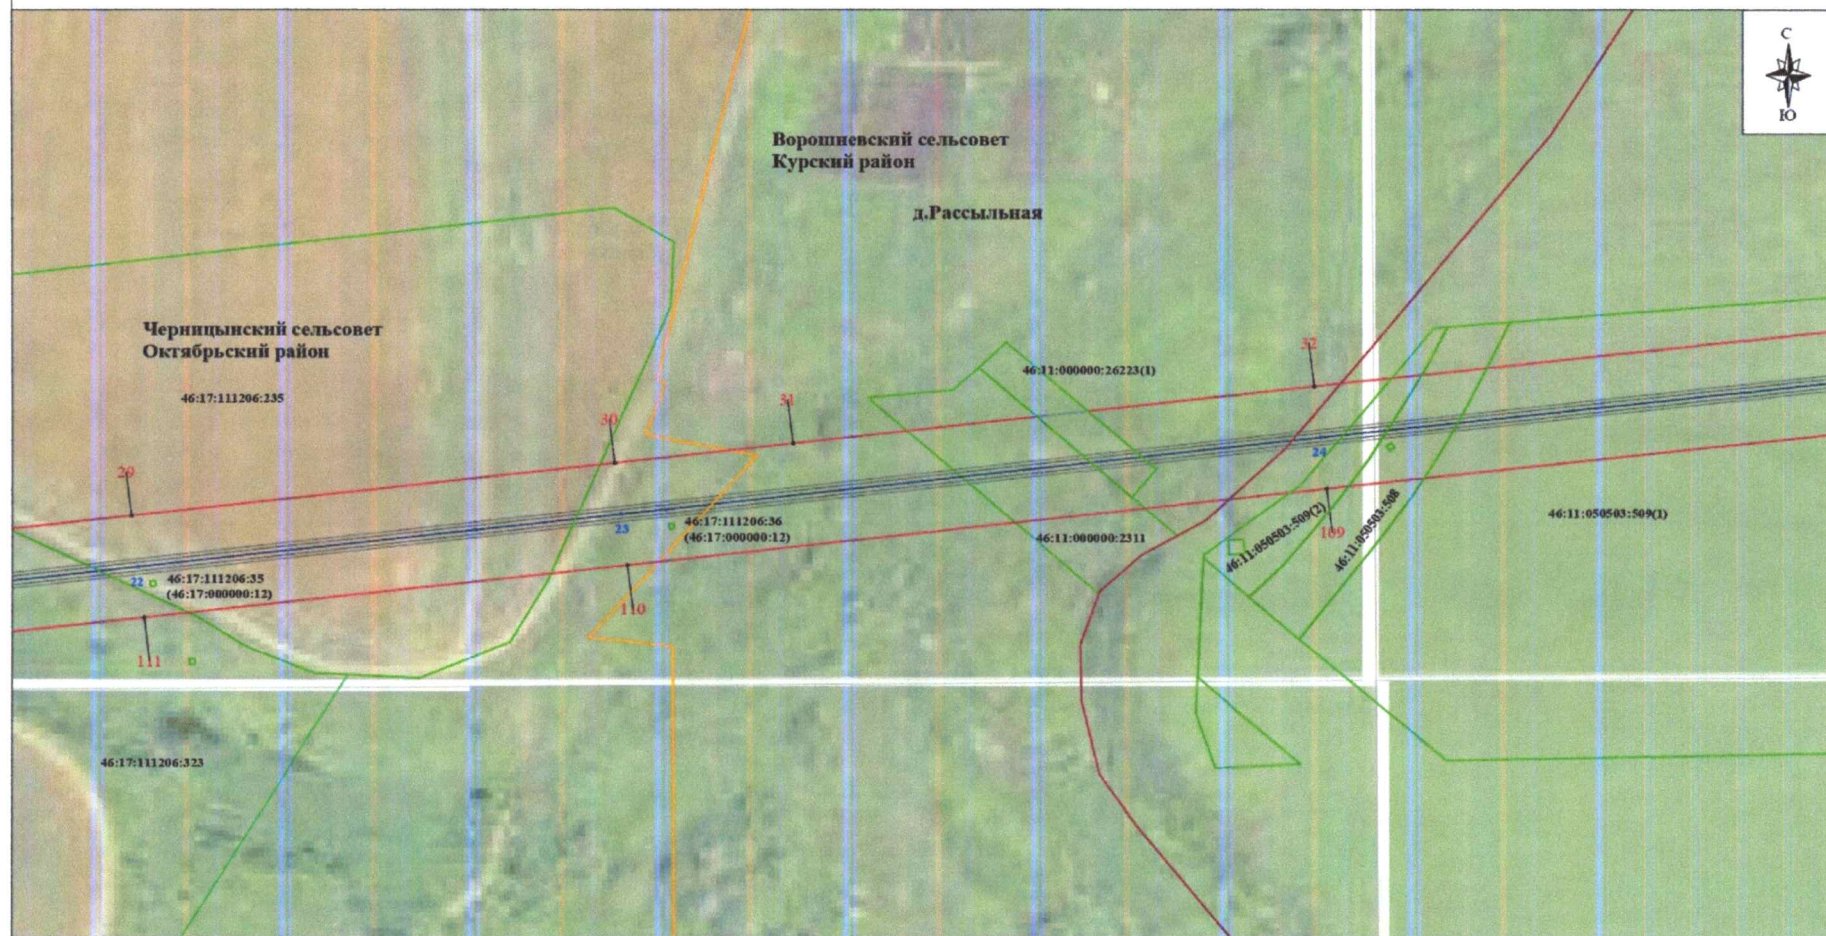

## Используемые условные знаки и обозначения:

- проектные границы публичного сервитута
- 1 - характерная точка границы публичного сервитута
- границы административно-территориальных образований
- обозначение границы населенного пункта
- границы земельных участков по сведениям ЕГРН
- 46:17:111206:323 - кадастровый номер земельного участка
- 126 - линия электропередачи и опора с её номером


Масштаб 1:2000

Выноска № 7

Курская область - обозначение субъекта  
 Октябрьский район - обозначение муниципального образования  
 Черницынский сельсовет

- обозначение оси трассы ВЛ-110 кВ
- обозначение проекции провода ВЛ-110 кВ

Схема расположения границ публичного сервитута

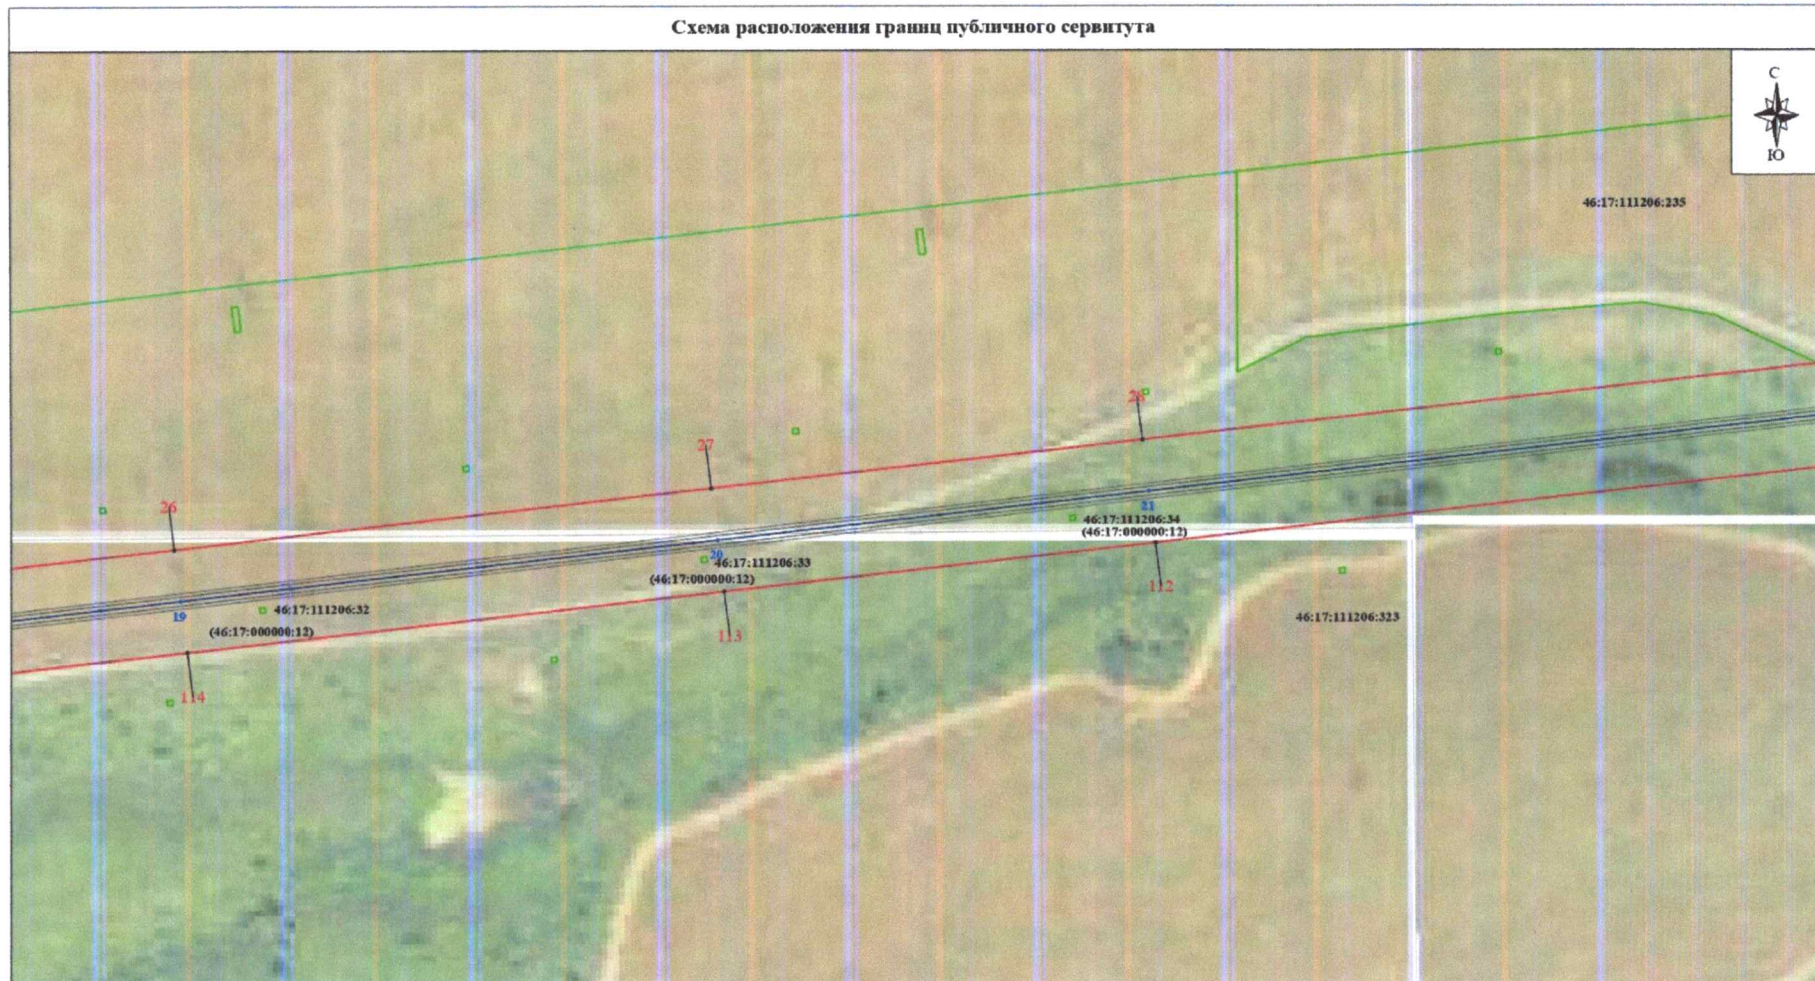

## Используемые условные знаки и обозначения:

- проектные границы публичного сервитута
- 1 — характерная точка границы публичного сервитута
- границы административно-территориальных образований
- обозначение границы населенного пункта
- границы земельных участков по сведениям ЕГРН
- 46:17:111206:323 — кадастровый номер земельного участка
- 126 — линия электропередачи и опора с её номером

Масштаб 1:2000

Выпуска № 8

- Курская область — обозначение субъекта
- Октябрьский район — обозначение муниципального образования
- Черницинский сельсовет
- обозначение оси трассы ВЛ-110 кВ
- обозначение проекции провода ВЛ-110 кВ

## Схема расположения границ публичного сервитута



## Используемые условные знаки и обозначения:


- проектные границы публичного сервитута
- 1 — характерная точка границы публичного сервитута
- границы административно-территориальных образований
- обозначение границы населенного пункта
- границы земельных участков по сведениям ЕГРН
- 46:17:111206:323 — кадастровый номер земельного участка
- 126 — линия электропередачи и опора с её номером

Масштаб 1:2000

Выноска № 9

- Курская область — обозначение субъекта
- Октябрьский район — обозначение муниципального образования
- Чернышевский сельсовет
- обозначение оси трассы ВЛ-110 кВ
- обозначение проекции провода ВЛ-110 кВ

Схема расположения границ публичного сервитута

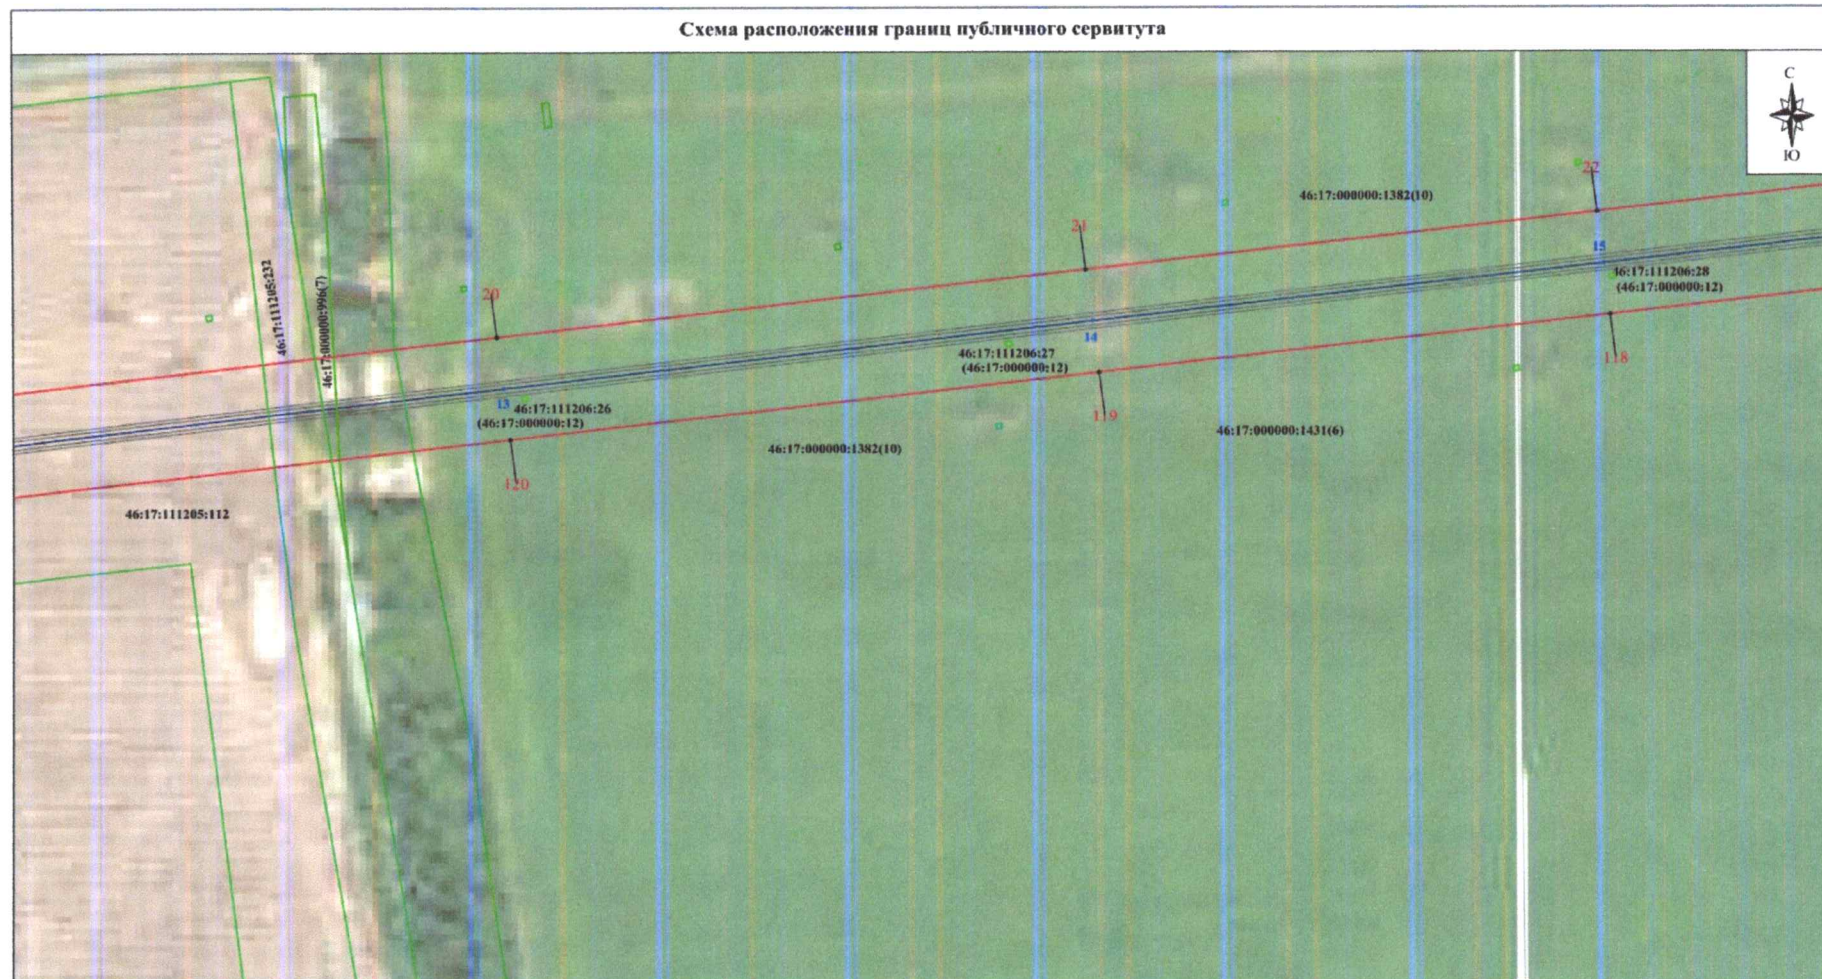

## Используемые условные знаки и обозначения:

- проектные границы публичного сервитута
- 1 — характерная точка границы публичного сервитута
- границы административно-территориальных образований
- обозначение границы населенного пункта
- границы земельных участков по сведениям ЕГРН
- 46:17:111206:323 — кадастровый номер земельного участка
- 126 — линия электропередачи и опора с её номером

Масштаб 1:2000

Выписка № 10

- Курская область — обозначение субъекта
- Октябрьский район — обозначение муниципального образования
- Чернышевский сельсовет
- обозначение оси трассы ВЛ-110 кВ
- обозначение прокладки провода ВЛ-110 кВ

Схема расположения границ публичного сервитута



## Используемые условные знаки и обозначения:

- - проектные границы публичного сервитута
- 1 - характерная точка границы публичного сервитута
- - границы административно-территориальных образований
- - обозначение границы населенного пункта
- - границы земельных участков по сведениям ЕГРН
- 46:17:111206:323 - кадастровый номер земельного участка
- 126 - линия электропередачи и опора с её номером

Масштаб 1:2000

Выписка № 11

Курская область - обозначение субъекта  
Октябрьский район - обозначение муниципального образования  
Черныцынский сельсовет

- - обозначение оси трассы ВЛ-110 кВ
- - обозначение проекции провода ВЛ-110 кВ

Схема расположения границ публичного сервитута

**Используемые условные знаки и обозначения:**

- проектные границы публичного сервитута
- 1 - характерная точка границы публичного сервитута
- границы административно-территориальных образований
- обозначение границы населенного пункта
- границы земельных участков по сведениям ЕГРН
- 46:17:111206:323 - кадастровый номер земельного участка
- 126 - линия электропередачи и опора с её номером

Масштаб 1:2000

Выпуск № 12

Курская область - обозначение субъекта  
 Октябрьский район - обозначение муниципального образования  
 Черныцынский сельсовет

- обозначение оси трассы ВЛ-110 кВ
- обозначение проекции провода ВЛ-110 кВ

