



ПРАВИТЕЛЬСТВО КУРСКОЙ ОБЛАСТИ

ПОСТАНОВЛЕНИЕ

от 17.06.2025 № 449-пп

г. Курск

**О внесении изменений в постановление
Правительства Курской области от 26.12.2024 № 1195-пп
«Об установлении публичного сервитута для использования
земельных участков в целях эксплуатации существующего
объекта энергетики»**

В соответствии со статьей 23 и главой V⁷ Земельного кодекса Российской Федерации, статьей 3⁶ Федерального закона от 25 октября 2001 года № 137-ФЗ «О введении в действие Земельного кодекса Российской Федерации» и на основании ходатайства филиала ПАО «Россети Центр» – «Курскэнерго» Правительство Курской области **ПОСТАНОВЛЯЕТ:**

Утвердить прилагаемые изменения, которые вносятся в постановление Правительства Курской области от 26.12.2024 № 1195-пп «Об установлении публичного сервитута для использования земельных участков в целях эксплуатации существующего объекта энергетики».

Временно исполняющий обязанности
первого заместителя Губернатора
Курской области –
Председателя Правительства
Курской области



А.Е. Чепик

УТВЕРЖДЕНЫ
постановлением Правительства
Курской области
от 17.06.2025 № 449-пп

**ИЗМЕНЕНИЯ,
которые вносятся в постановление
Правительства Курской области от 26.12.2024 № 1195-пп
«Об установлении публичного сервитута для использования
земельных участков в целях эксплуатации существующего
объекта энергетики»**

1. Приложение № 1 к указанному постановлению дополнить позицией 81 следующего содержания:

«

81	46:23:210204:121	Курская обл., Суджанский р-н, с/с Уланковский
----	------------------	--

».

2. Приложение № 2 к указанному постановлению изложить в следующей редакции:

«Приложение № 2
к постановлению Правительства
Курской области
от 26.12.2024 № 1195-пп
(в редакции постановления
Правительства Курской области
от 17.06.2025 № 449-пп)

**ОПИСАНИЕ МЕСТОПОЛОЖЕНИЯ ГРАНИЦ ПУБЛИЧНОГО СЕРВИТУТА
для использования земельных участков в целях эксплуатации существующего
объекта электросетевого хозяйства «ВЛ-110 кВ Суджа - Белая (с заходом на
подстанции ПС 110/35/10 кВ «Белая», ПС-Восход 110/10 кВ)»**

(наименование объекта, местоположение границ которого описано (далее - объект))

Раздел 1

Сведения об объекте		
№ п/п	Характеристики объекта	Описание характеристик
1	2	3
1	Местоположение объекта	Курская область
2	Площадь объекта +/- величина погрешности определения площади (Р +/- Дельта Р)	1771688 кв.м ± 46600
3	Иные характеристики объекта	-

Раздел 2

Сведения о местоположении границ объекта					
1. Система координат _МСК-46, зона 1					
2. Сведения о характерных точках границ объекта					
Обозначение характерных точек границ	Координаты, м		Метод определения координат характерной точки	Средняя квадратическ ая погрешность положения характерной точки (Mt), м	Описание обозначения точки (при наличии)
	X	Y			
1	2	3	4	5	6
1	345046.56	1268106.57	Геодезический метод	0.10	-
2	345018.22	1268106.16	Геодезический метод	0.10	-
3	345019.90	1268112.48	Геодезический метод	0.10	-
4	345021.00	1268117.51	Геодезический метод	0.10	-
5	345016.29	1268118.30	Геодезический метод	0.10	-
6	345015.23	1268113.35	Геодезический метод	0.10	-
7	345013.21	1268106.09	Геодезический метод	0.10	-
8	344970.56	1268105.47	Геодезический метод	0.10	-
9	344956.02	1268098.89	Геодезический метод	0.10	-
10	344942.51	1268063.75	Геодезический метод	0.10	-
11	344940.64	1268055.94	Геодезический метод	0.10	-
12	344939.98	1268019.41	Геодезический метод	0.10	-
13	344941.43	1268011.86	Геодезический метод	0.10	-
14	344951.94	1268001.03	Геодезический метод	0.10	-
15	344959.45	1267999.35	Геодезический метод	0.10	-
16	344972.01	1267998.97	Геодезический метод	0.10	-
17	344983.69	1267999.21	Геодезический метод	0.10	-
18	344983.77	1267997.58	Геодезический метод	0.10	-
19	344985.67	1267989.98	Геодезический метод	0.10	-
20	344990.33	1267983.70	Геодезический метод	0.10	-
21	344997.05	1267979.68	Геодезический метод	0.10	-
22	345004.79	1267978.55	Геодезический метод	0.10	-
23	345049.23	1267980.88	Геодезический метод	0.10	-
24	345056.62	1267982.72	Геодезический метод	0.10	-
25	345062.80	1267987.20	Геодезический метод	0.10	-
26	345066.84	1267993.66	Геодезический метод	0.10	-
27	345068.18	1268001.16	Геодезический метод	0.10	-
28	345068.05	1268009.30	Геодезический метод	0.10	-
29	345137.54	1267953.09	Геодезический метод	0.10	-

Сведения о местоположении границ объекта					
30	345218.17	1267893.62	Геодезический метод	0.10	-
31	345227.75	1267889.66	Геодезический метод	0.10	-
32	347448.86	1267557.92	Геодезический метод	0.10	-
33	347616.47	1267534.76	Геодезический метод	0.10	-
34	347844.02	1267518.93	Геодезический метод	0.10	-
35	348443.30	1267485.85	Геодезический метод	0.10	-
36	349050.52	1267076.58	Геодезический метод	0.10	-
37	349199.72	1266972.89	Геодезический метод	0.10	-
38	349258.79	1266816.01	Геодезический метод	0.10	-
39	349263.71	1266808.38	Геодезический метод	0.10	-
40	350009.93	1266266.63	Геодезический метод	0.10	-
41	350275.51	1265888.08	Геодезический метод	0.10	-
42	354852.53	1259418.57	Геодезический метод	0.10	-
43	354665.59	1258962.20	Геодезический метод	0.10	-
44	354289.96	1258012.67	Геодезический метод	0.10	-
45	354102.92	1257535.24	Геодезический метод	0.10	-
46	353983.57	1257224.56	Геодезический метод	0.10	-
47	353926.93	1257087.56	Геодезический метод	0.10	-
48	353492.90	1256608.79	Геодезический метод	0.10	-
49	352664.04	1255704.15	Геодезический метод	0.10	-
50	352374.53	1255574.34	Геодезический метод	0.10	-
51	352236.68	1255515.72	Геодезический метод	0.10	-
52	352229.89	1255511.14	Геодезический метод	0.10	-
53	352224.75	1255502.88	Геодезический метод	0.10	-
54	352206.37	1255449.02	Геодезический метод	0.10	-
55	352202.77	1255447.71	Геодезический метод	0.10	-
56	352197.02	1255442.45	Геодезический метод	0.10	-
57	352193.73	1255435.38	Геодезический метод	0.10	-
58	352193.38	1255427.60	Геодезический метод	0.10	-
59	352201.25	1255376.11	Геодезический метод	0.10	-
60	352203.93	1255368.74	Геодезический метод	0.10	-
61	352209.23	1255362.97	Геодезический метод	0.10	-
62	352216.35	1255359.68	Геодезический метод	0.10	-
63	352224.18	1255359.38	Геодезический метод	0.10	-
64	352259.97	1255365.11	Геодезический метод	0.10	-
65	352267.27	1255367.81	Геодезический метод	0.10	-
66	352272.98	1255373.09	Геодезический метод	0.10	-
67	352276.25	1255380.15	Геодезический метод	0.10	-

Сведения о местоположении границ объекта					
68	352276.58	1255387.92	Геодезический метод	0.10	-
69	352268.64	1255439.21	Геодезический метод	0.10	-
70	352265.96	1255446.54	Геодезический метод	0.10	-
71	352260.68	1255452.29	Геодезический метод	0.10	-
72	352253.98	1255455.41	Геодезический метод	0.10	-
73	352262.33	1255479.91	Геодезический метод	0.10	-
74	352391.54	1255534.86	Геодезический метод	0.10	-
75	352685.67	1255666.72	Геодезический метод	0.10	-
76	352692.08	1255671.13	Геодезический метод	0.10	-
77	353524.65	1256579.80	Геодезический метод	0.10	-
78	353961.32	1257061.48	Геодезический метод	0.10	-
79	353965.24	1257067.69	Геодезический метод	0.10	-
80	354023.42	1257208.41	Геодезический метод	0.10	-
81	354142.99	1257519.62	Геодезический метод	0.10	-
82	354329.98	1257996.92	Геодезический метод	0.10	-
83	354705.43	1258946.02	Геодезический метод	0.10	-
84	354860.39	1259324.54	Геодезический метод	0.10	-
85	354924.84	1258186.71	Геодезический метод	0.10	-
86	354978.92	1257198.03	Геодезический метод	0.10	-
87	354993.59	1256963.57	Геодезический метод	0.10	-
88	355045.74	1256021.92	Геодезический метод	0.10	-
89	355092.09	1255235.92	Геодезический метод	0.10	-
90	355166.03	1253874.03	Геодезический метод	0.10	-
91	355314.26	1252912.97	Геодезический метод	0.10	-
92	355459.27	1251943.37	Геодезический метод	0.10	-
93	355601.05	1251010.87	Геодезический метод	0.10	-
94	355629.24	1250833.85	Геодезический метод	0.10	-
95	355670.24	1250499.33	Геодезический метод	0.10	-
96	355709.41	1250300.48	Геодезический метод	0.10	-
97	355809.57	1250071.99	Геодезический метод	0.10	-
98	355912.91	1249843.53	Геодезический метод	0.10	-
99	356408.03	1248726.81	Геодезический метод	0.10	-
100	356595.94	1248295.29	Геодезический метод	0.10	-
101	356698.38	1248068.46	Геодезический метод	0.10	-
102	356794.75	1247842.92	Геодезический метод	0.10	-
103	356985.73	1247418.59	Геодезический метод	0.10	-
104	357078.13	1247201.97	Геодезический метод	0.10	-
105	357272.14	1246767.62	Геодезический метод	0.10	-

Сведения о местоположении границ объекта					
106	357633.30	1245938.98	Геодезический метод	0.10	-
107	358862.89	1243143.97	Геодезический метод	0.10	-
108	358794.08	1242655.60	Геодезический метод	0.10	-
109	358708.46	1242027.94	Геодезический метод	0.10	-
110	358591.90	1241191.31	Геодезический метод	0.10	-
111	358598.00	1241173.20	Геодезический метод	0.10	-
112	359155.20	1240667.37	Геодезический метод	0.10	-
113	360692.55	1239278.77	Геодезический метод	0.10	-
114	360757.71	1239183.41	Геодезический метод	0.10	-
115	360755.37	1239166.43	Геодезический метод	0.10	-
116	360761.47	1239148.30	Геодезический метод	0.10	-
117	360776.67	1239142.01	Геодезический метод	0.10	-
118	360791.88	1239148.30	Геодезический метод	0.10	-
119	360797.98	1239160.58	Геодезический метод	0.10	-
120	360801.44	1239185.77	Геодезический метод	0.10	-
121	360797.89	1239200.82	Геодезический метод	0.10	-
122	360724.08	1239308.18	Геодезический метод	0.10	-
123	359184.06	1240699.23	Геодезический метод	0.10	-
124	358636.05	1241196.78	Геодезический метод	0.10	-
125	358751.05	1242022.02	Геодезический метод	0.10	-
126	358836.67	1242649.66	Геодезический метод	0.10	-
127	358906.32	1243144.13	Геодезический метод	0.10	-
128	358904.70	1243155.70	Геодезический метод	0.10	-
129	357672.69	1245956.23	Геодезический метод	0.10	-
130	357311.53	1246784.88	Геодезический метод	0.10	-
131	357117.62	1247218.98	Геодезический метод	0.10	-
132	357025.20	1247435.65	Геодезический метод	0.10	-
133	356834.22	1247860.00	Геодезический метод	0.10	-
134	356737.84	1248085.56	Геодезический метод	0.10	-
135	356635.31	1248312.58	Геодезический метод	0.10	-
136	356447.42	1248744.07	Геодезический метод	0.10	-
137	356247.04	1249197.63	Геодезический метод	0.10	-
138	355751.14	1250311.13	Геодезический метод	0.10	-
139	355712.83	1250505.33	Геодезический метод	0.10	-
140	355671.88	1250839.46	Геодезический метод	0.10	-
141	355643.56	1251017.36	Геодезический метод	0.10	-
142	355501.79	1251949.75	Геодезический метод	0.10	-
143	355356.76	1252919.49	Геодезический метод	0.10	-

Сведения о местоположении границ объекта					
144	355208.91	1253877.39	Геодезический метод	0.10	-
145	355135.03	1255238.21	Геодезический метод	0.10	-
146	355088.67	1256024.36	Геодезический метод	0.10	-
147	355036.52	1256966.03	Геодезический метод	0.10	-
148	355021.86	1257200.39	Геодезический метод	0.10	-
149	354967.77	1258189.07	Геодезический метод	0.10	-
150	354910.59	1259184.82	Геодезический метод	0.10	-
151	354898.44	1259422.56	Геодезический метод	0.10	-
152	354894.39	1259434.05	Геодезический метод	0.10	-
153	350310.67	1265912.84	Геодезический метод	0.10	-
154	350040.67	1266297.12	Геодезический метод	0.10	-
155	349483.75	1266702.83	Геодезический метод	0.10	-
156	349296.75	1266837.25	Геодезический метод	0.10	-
157	349237.61	1266994.30	Геодезический метод	0.10	-
158	349229.76	1267004.38	Геодезический метод	0.10	-
159	349074.92	1267111.98	Геодезический метод	0.10	-
160	348462.43	1267524.81	Геодезический метод	0.10	-
161	348451.61	1267528.45	Геодезический метод	0.10	-
162	347846.84	1267561.84	Геодезический метод	0.10	-
163	347621.63	1267577.45	Геодезический метод	0.10	-
164	347455.09	1267600.47	Геодезический метод	0.10	-
165	345239.39	1267931.40	Геодезический метод	0.10	-
166	345164.21	1267986.82	Геодезический метод	0.10	-
167	345073.60	1268060.13	Геодезический метод	0.10	-
168	345067.23	1268062.38	Геодезический метод	0.10	-
169	345066.85	1268086.89	Геодезический метод	0.10	-
170	345065.21	1268094.51	Геодезический метод	0.10	-
171	345060.78	1268100.93	Геодезический метод	0.10	-
172	345054.23	1268105.16	Геодезический метод	0.10	-
1	345046.56	1268106.57	Геодезический метод	0.10	-

3. Сведения о характерных точках части (частей) границы объекта

Обозначение характерных точек части границы	Координаты, м		Метод определения координат характерной точки	Средняя квадратическая погрешность положения характерной точки (Mt), м	Описание обозначения точки (при наличии)
	X	Y			
1	2	3	4	5	6
-	-	-	-	-	-

Раздел 3

Сведения о местоположении измененных (уточненных) границ объекта

1. Система координат -

2. Сведения о характерных точках границ объекта

Обозначение характерных точек границ	Существующие координаты, м		Измененные (уточненные) координаты, м		Метод определения координат характерной точки	Средняя квадрати- ческая погрешность положения характерной точки (Mt), м	Описание обозначения точки (при наличии)
	X	Y	X	Y			
1	2	3	4	5	6	7	8
-	-	-	-	-	-	-	-


3. Сведения о характерных точках части (частей) границы объекта

Обозначение характерных точек границ	Существующие координаты, м		Измененные (уточненные) координаты, м		Метод определения координат характерной точки	Средняя квадрати- ческая погрешность положения характерной точки (Mt), м	Описание обозначения точки (при наличии)
	X	Y	X	Y			
1	2	3	4	5	6	7	8
-	-	-	-	-	-	-	-

**СХЕМА РАСПОЛОЖЕНИЯ ГРАНИЦ ПУБЛИЧНОГО СЕРВИТУТА
для использования земельных участков в целях эксплуатации существующего объекта
электросетевого хозяйства «ВЛ-110 кВ Суджа - Белая (с заходом на подстанции
ПС 110/35/10 кВ «Белая», ПС-Восход 110/10 кВ)»**

(наименование объекта)

ОБЗОРНАЯ СХЕМА

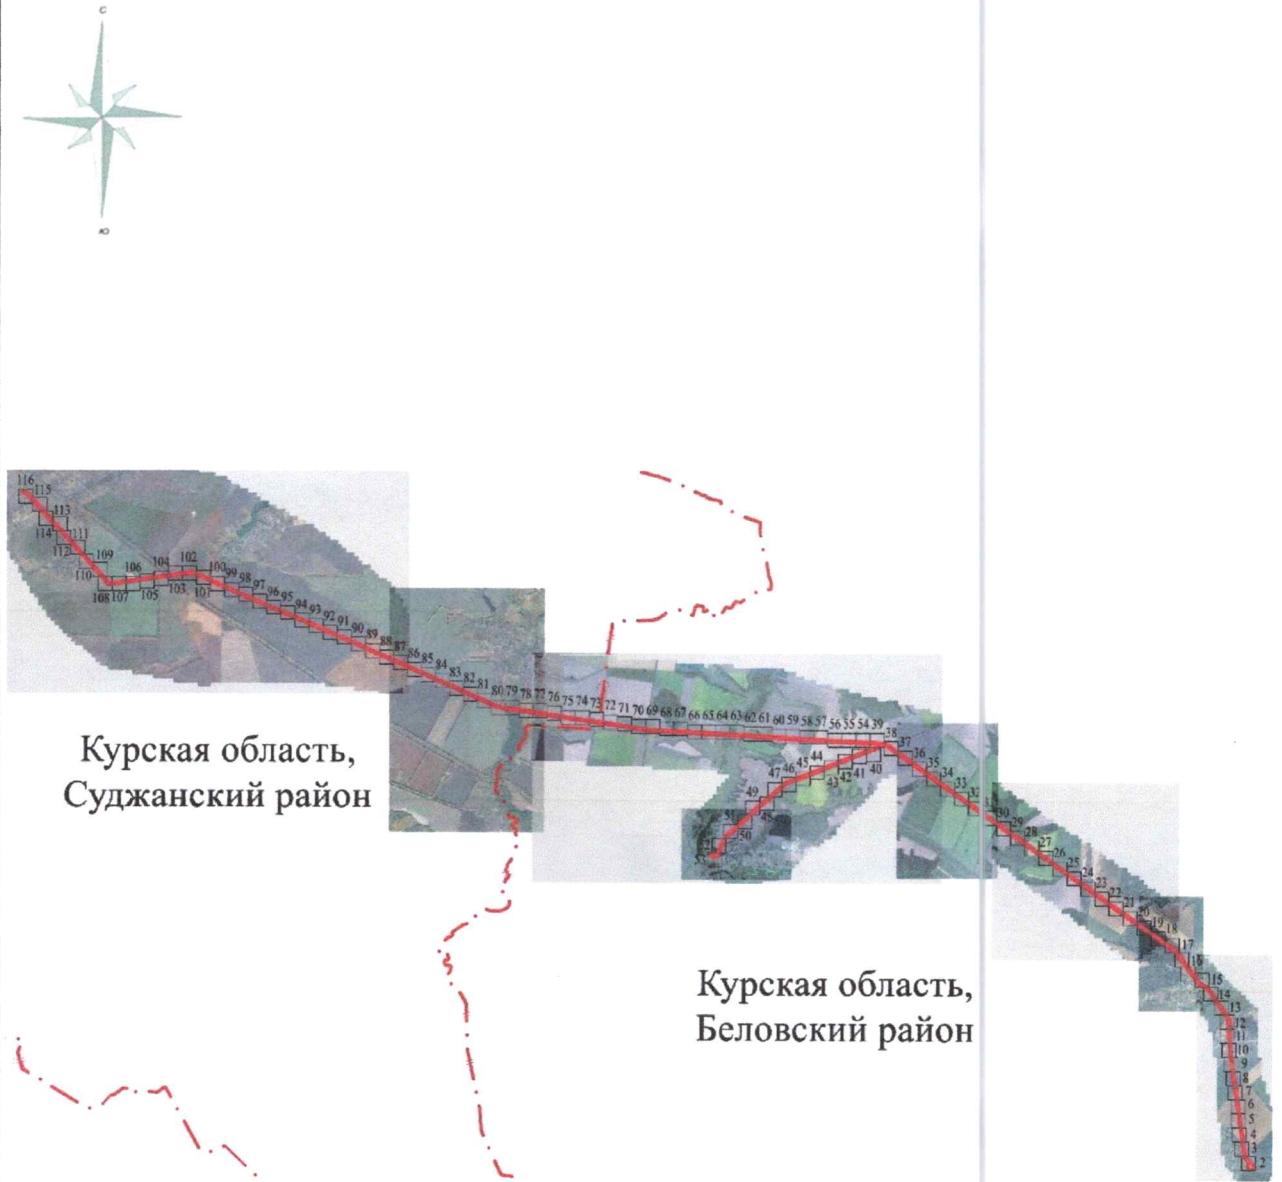

Курская область,
Суджанский район

Курская область,
Беловский район

Масштаб 1:150 000

Используемые условные знаки и обозначения:

	- проектная граница публичного сервитута
	- граница муниципального образования
	- обозначение муниципального образования

Подпись _____


Дата "18" 12 2024 г.

Место для оттиска печати (при наличии) лица, составившего описание местоположения границ объекта

**СХЕМА РАСПОЛОЖЕНИЯ ГРАНИЦ ПУБЛИЧНОГО СЕРВИТУТА
для использования земельных участков в целях эксплуатации существующего объекта
электросетевого хозяйства «ВЛ-110 кВ Суджа - Белая (с заходом на подстанции
ПС 110/35/10 кВ «Белая», ПС-Восход 110/10 кВ)»**

(наименование объекта)

План границ объекта

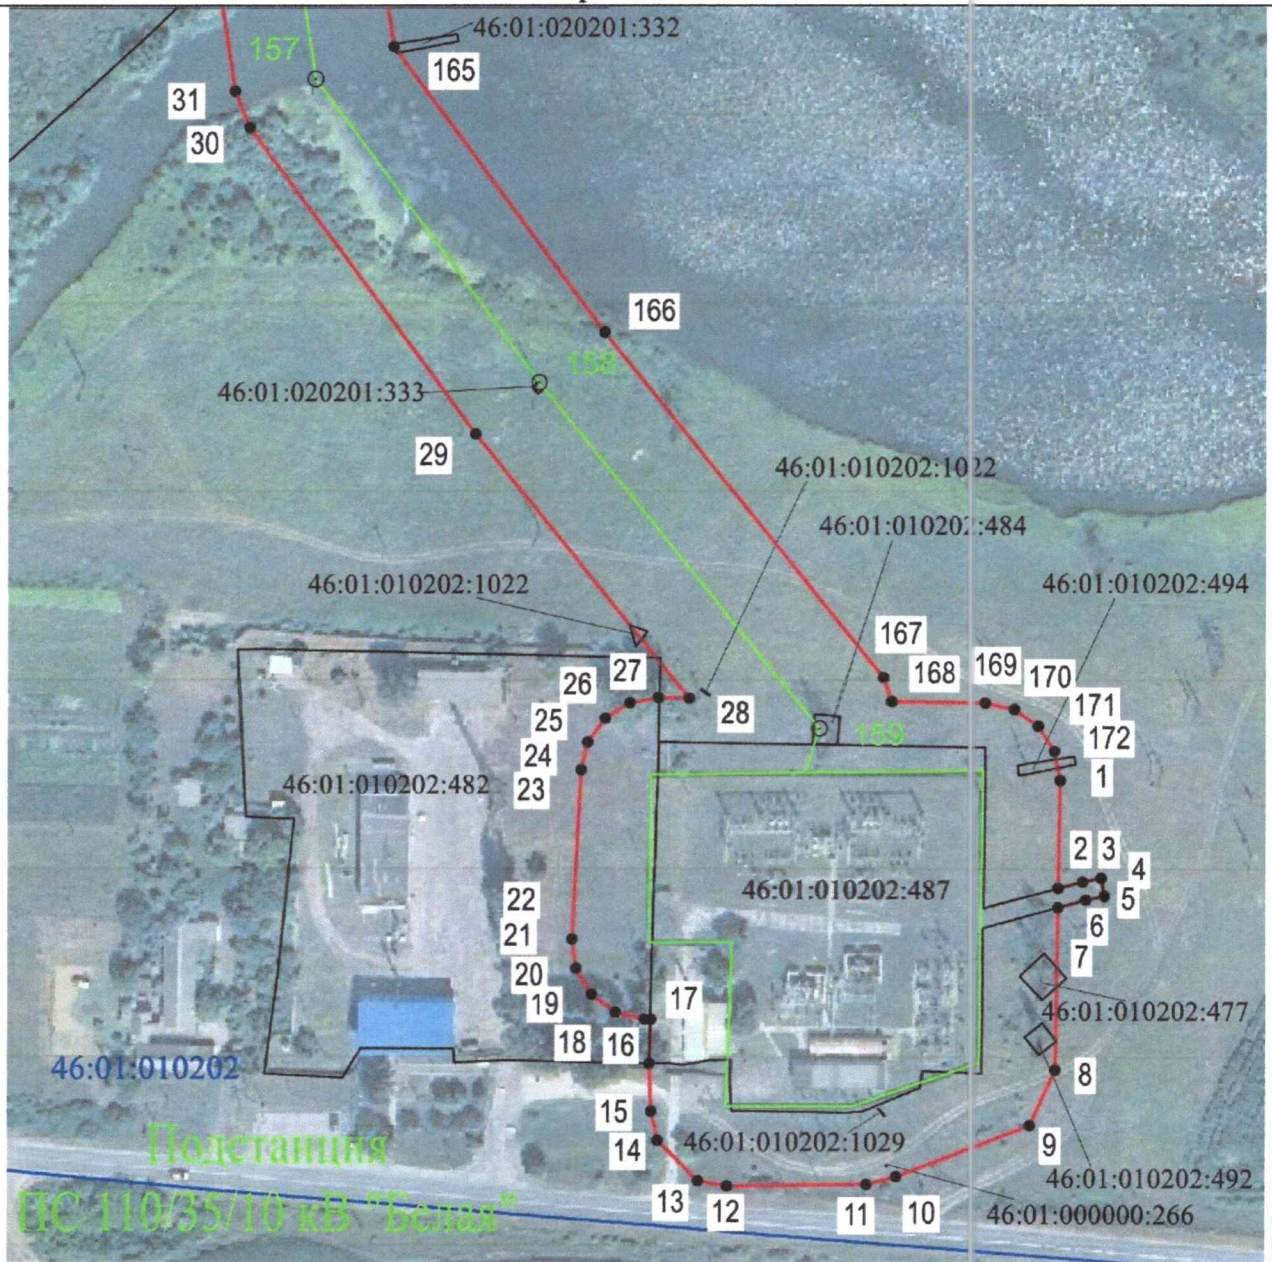

Масштаб 1:2000


Используемые условные знаки и обозначения:

• 1	- характерная точка границы публичного сервитута
—	- проектная граница публичного сервитута
— 74	- линия электропередачи и опора с её номером
46:23:220701:55	- кадастровый номер земельного участка
—	- существующая часть границы земельного участка
46:23:220701	- номер кадастрового квартала
—	- граница кадастрового квартала
- - - - -	- граница муниципального образования
Подстанция 35/10 кВ «Поперечное»	- наименование подстанции

**СХЕМА РАСПОЛОЖЕНИЯ ГРАНИЦ ПУБЛИЧНОГО СЕРВИТУТА
для использования земельных участков в целях эксплуатации существующего объекта
электросетевого хозяйства «ВЛ-110 кВ Суджа - Белая (с заходом на подстанции
ПС 110/35/10 кВ «Белая», ПС-Восход 110/10 кВ)»**

(наименование объекта)

ПЛАН ГРАНИЦ ОБЪЕКТА

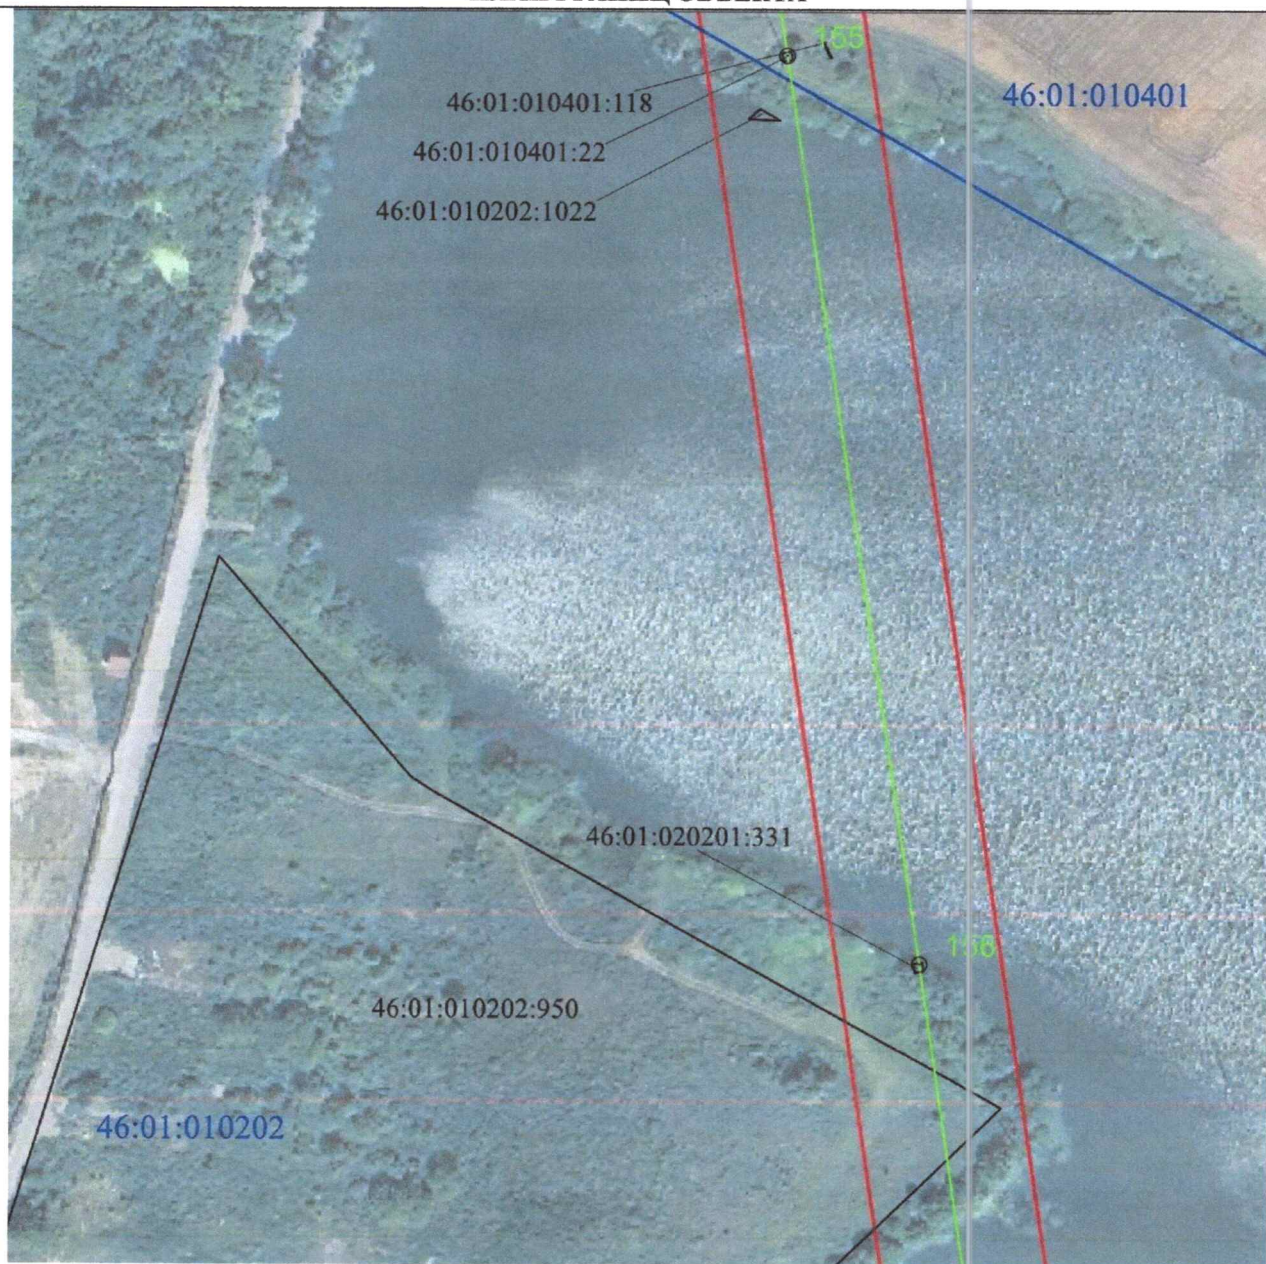


Масштаб 1:2000

Используемые условные знаки и обозначения:

• 1	- характерная точка границы публичного сервитута
— (red line)	- проектная граница публичного сервитута
— (green line) ○ 74	- линия электропередачи и опора с её номером
46:23:220701:55	- кадастровый номер земельного участка
— (black line)	- существующая часть границы земельного участка
46:23:220701	- номер кадастрового квартала
— (blue line)	- граница кадастрового квартала
- . - . - . (red dashed line)	- граница муниципального образования

СХЕМА РАСПОЛОЖЕНИЯ ГРАНИЦ ПУБЛИЧНОГО СЕРВИТУТА
для использования земельных участков в целях эксплуатации существующего объекта
электросетевого хозяйства «ВЛ-110 кВ Суджа - Белая (с заходом на подстанции
ПС 110/35/10 кВ «Белая», ПС-Восход 110/10 кВ»
(наименование объекта)
ПЛАН ГРАНИЦ ОБЪЕКТА

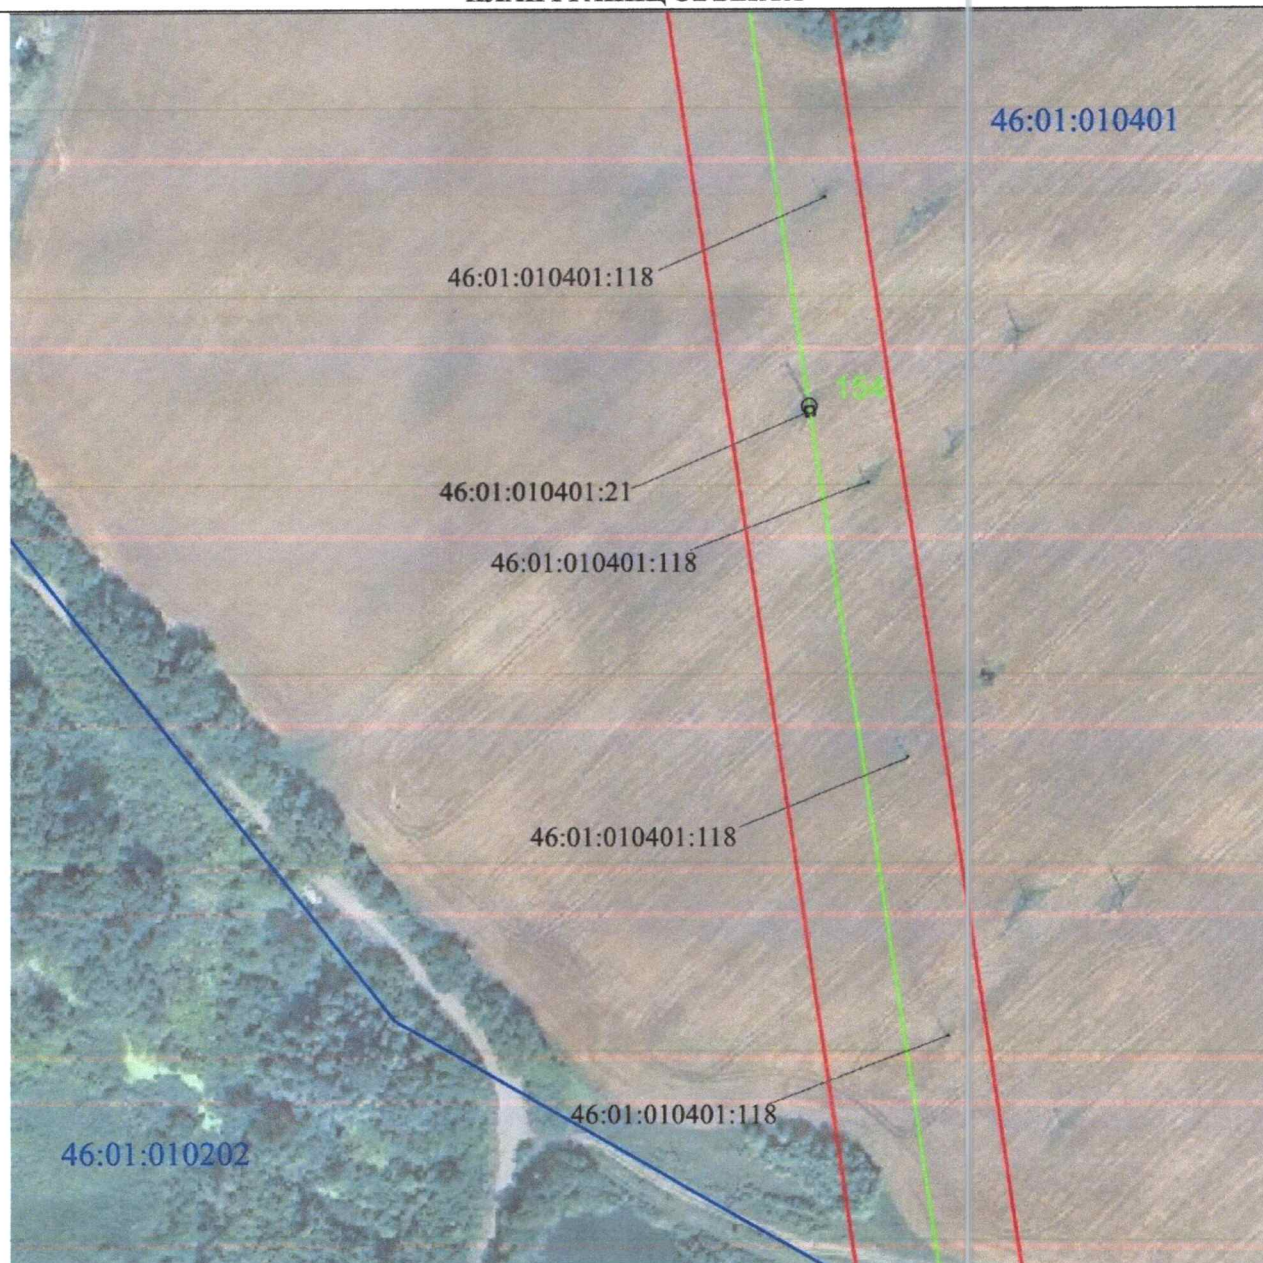


Масштаб 1:2000

Используемые условные знаки и обозначения:

• 1	- характерная точка границы публичного сервитута
—	- проектная граница публичного сервитута
— 74	- линия электропередачи и опора с её номером
46:23:220701:55	- кадастровый номер земельного участка
—	- существующая часть границы земельного участка
46:23:220701	- номер кадастрового квартала
—	- граница кадастрового квартала
- - - - -	- граница муниципального образования

СХЕМА РАСПОЛОЖЕНИЯ ГРАНИЦ ПУБЛИЧНОГО СЕРВИТУТА
для использования земельных участков в целях эксплуатации существующего объекта
электросетевого хозяйства «ВЛ-110 кВ Суджа - Белая (с заходом на подстанции
ПС 110/35/10 кВ «Белая», ПС-Восход 110/10 кВ)»
 (наименование объекта)
ПЛАН ГРАНИЦ ОБЪЕКТА

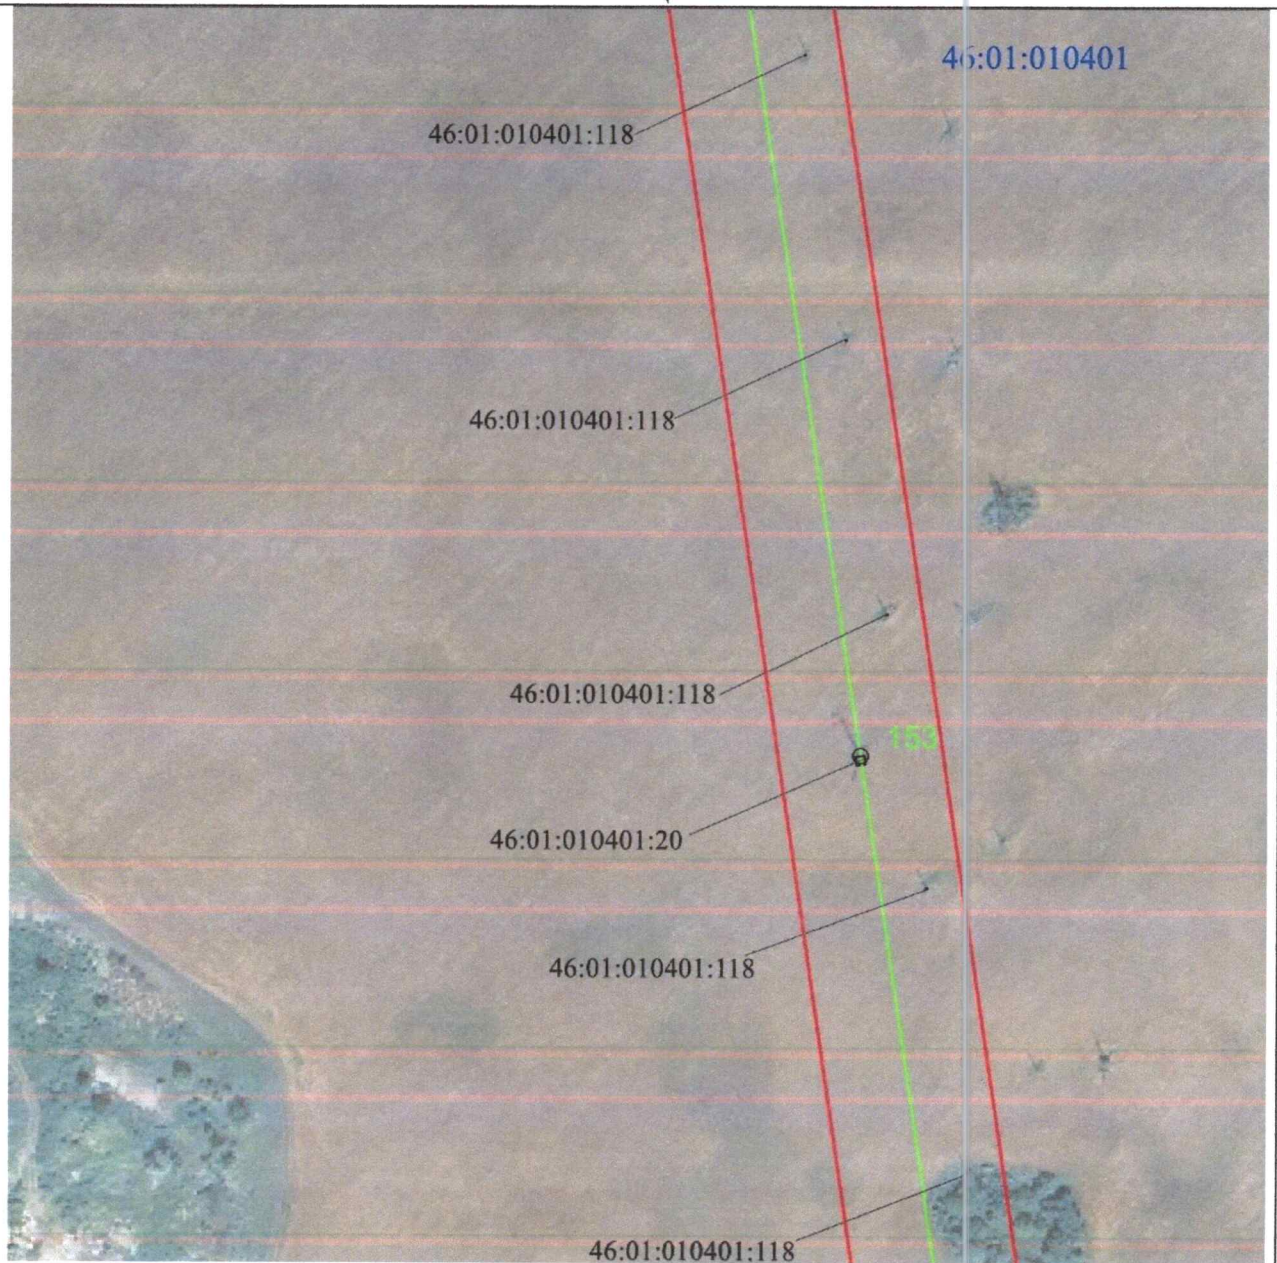


Масштаб 1:2000

Используемые условные знаки и обозначения:

• 1	- характерная точка границы публичного сервитута
	- проектная граница публичного сервитута
	- линия электропередачи и опора с её номером
46:23:220701:55	- кадастровый номер земельного участка
	- существующая часть границы земельного участка
46:23:220701	- номер кадастрового квартала
	- граница кадастрового квартала
	- граница муниципального образования

СХЕМА РАСПОЛОЖЕНИЯ ГРАНИЦ ПУБЛИЧНОГО СЕРВИТУТА
для использования земельных участков в целях эксплуатации существующего объекта
электросетевого хозяйства «ВЛ-110 кВ Суджа - Белая (с заходом на подстанции
ПС 110/35/10 кВ «Белая», ПС-Восход 110/10 кВ)»

(наименование объекта)
ПЛАН ГРАНИЦ ОБЪЕКТА

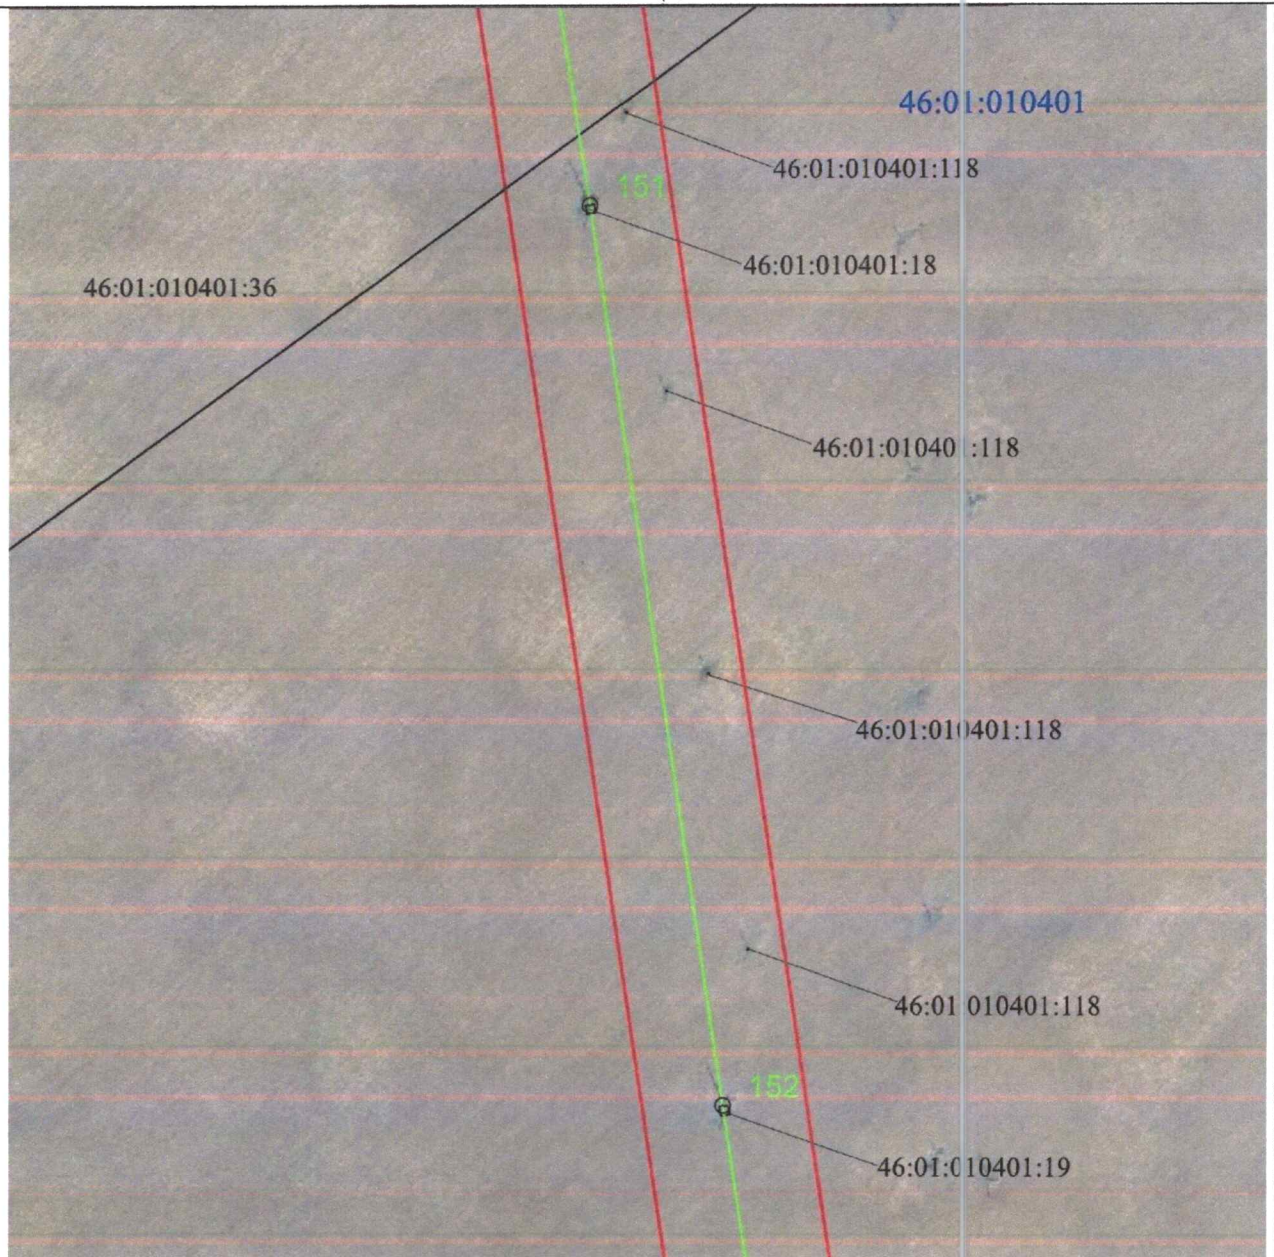


Масштаб 1:2000

Используемые условные знаки и обозначения:

• 1	- характерная точка границы публичного сервитута
—	- проектная граница публичного сервитута
— 74	- линия электропередачи и опора с её номером
46:23:220701:55	- кадастровый номер земельного участка
—	- существующая часть границы земельного участка
46:23:220701	- номер кадастрового квартала
—	- граница кадастрового квартала
- - - - -	- граница муниципального образования

**СХЕМА РАСПОЛОЖЕНИЯ ГРАНИЦ ПУБЛИЧНОГО СЕРВИТУТА
для использования земельных участков в целях эксплуатации существующего объекта
электросетевого хозяйства «ВЛ-110 кВ Суджа - Белая (с заходом на подстанции
ПС 110/35/10 кВ «Белая», ПС-Восход 110/10 кВ)»**

(наименование объекта)
ПЛАН ГРАНИЦ ОБЪЕКТА

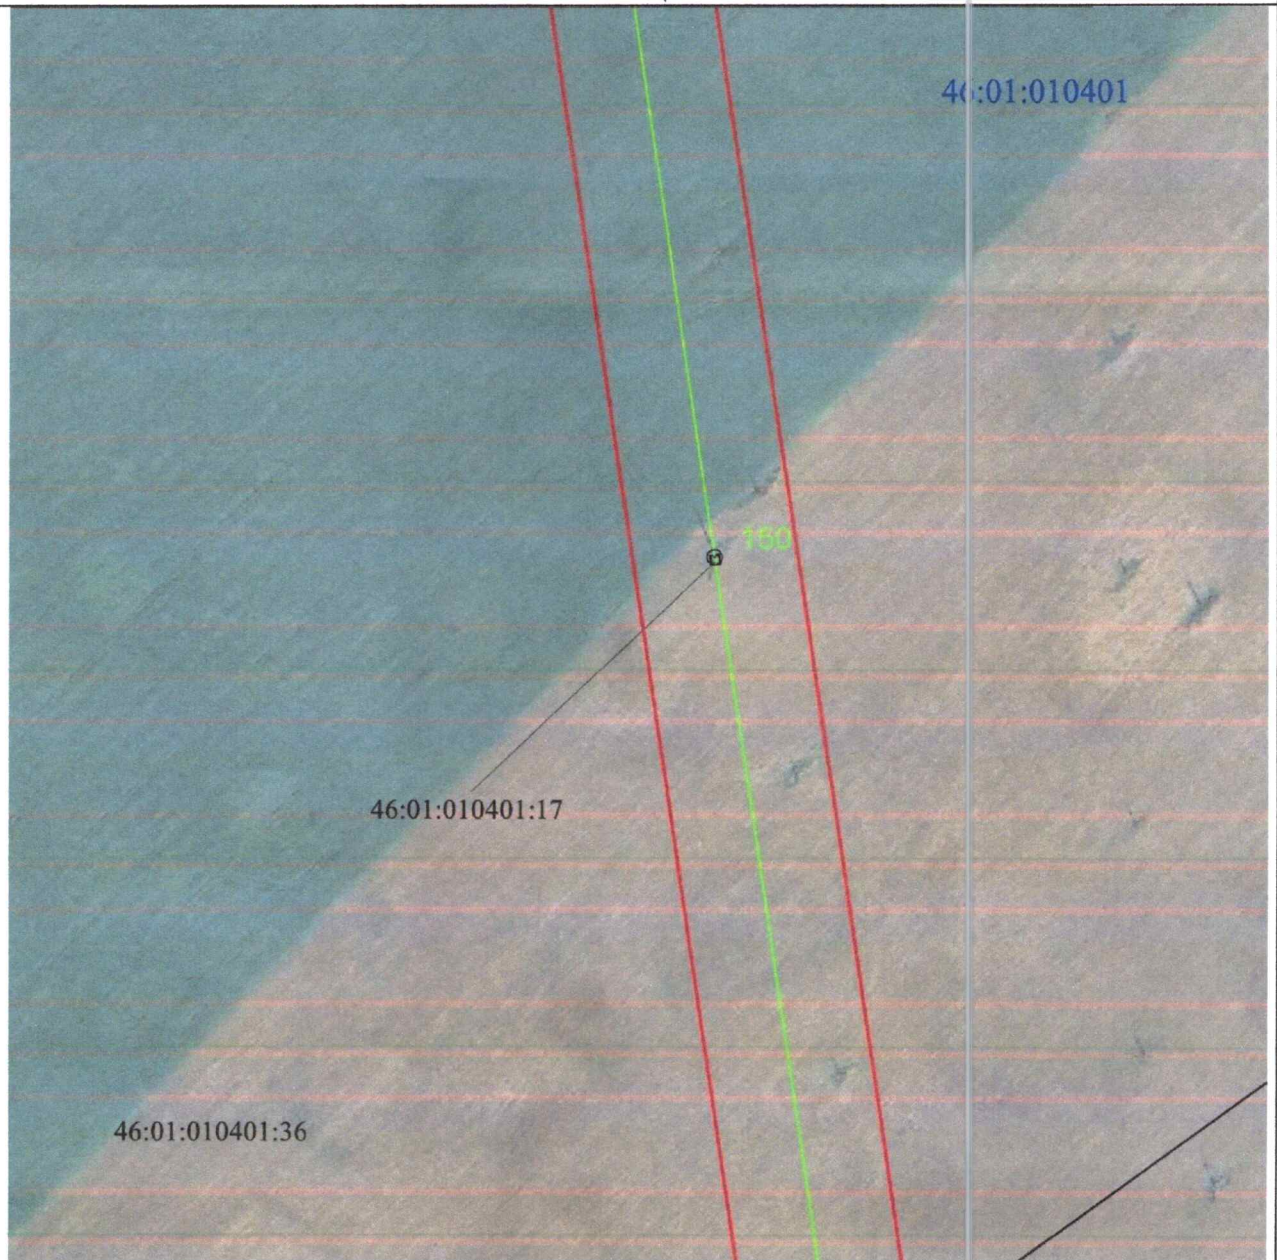

Масштаб 1:2000

Используемые условные знаки и обозначения:


• 1	- характерная точка границы публичного сервитута
	- проектная граница публичного сервитута
	- линия электропередачи и опора с её номером
46:23:220701:55	- кадастровый номер земельного участка
	- существующая часть границы земельного участка
46:23:220701	- номер кадастрового квартала
	- граница кадастрового квартала
	- граница муниципального образования

**СХЕМА РАСПОЛОЖЕНИЯ ГРАНИЦ ПУБЛИЧНОГО СЕРВИТУТА
для использования земельных участков в целях эксплуатации существующего объекта
электросетевого хозяйства «ВЛ-110 кВ Суджа - Белая (с заходом на подстанции**

ПС 110/35/10 кВ «Белая», ПС-Восход 110/10 кВ»

(наименование объекта)

ПЛАН ГРАНИЦ ОБЪЕКТА

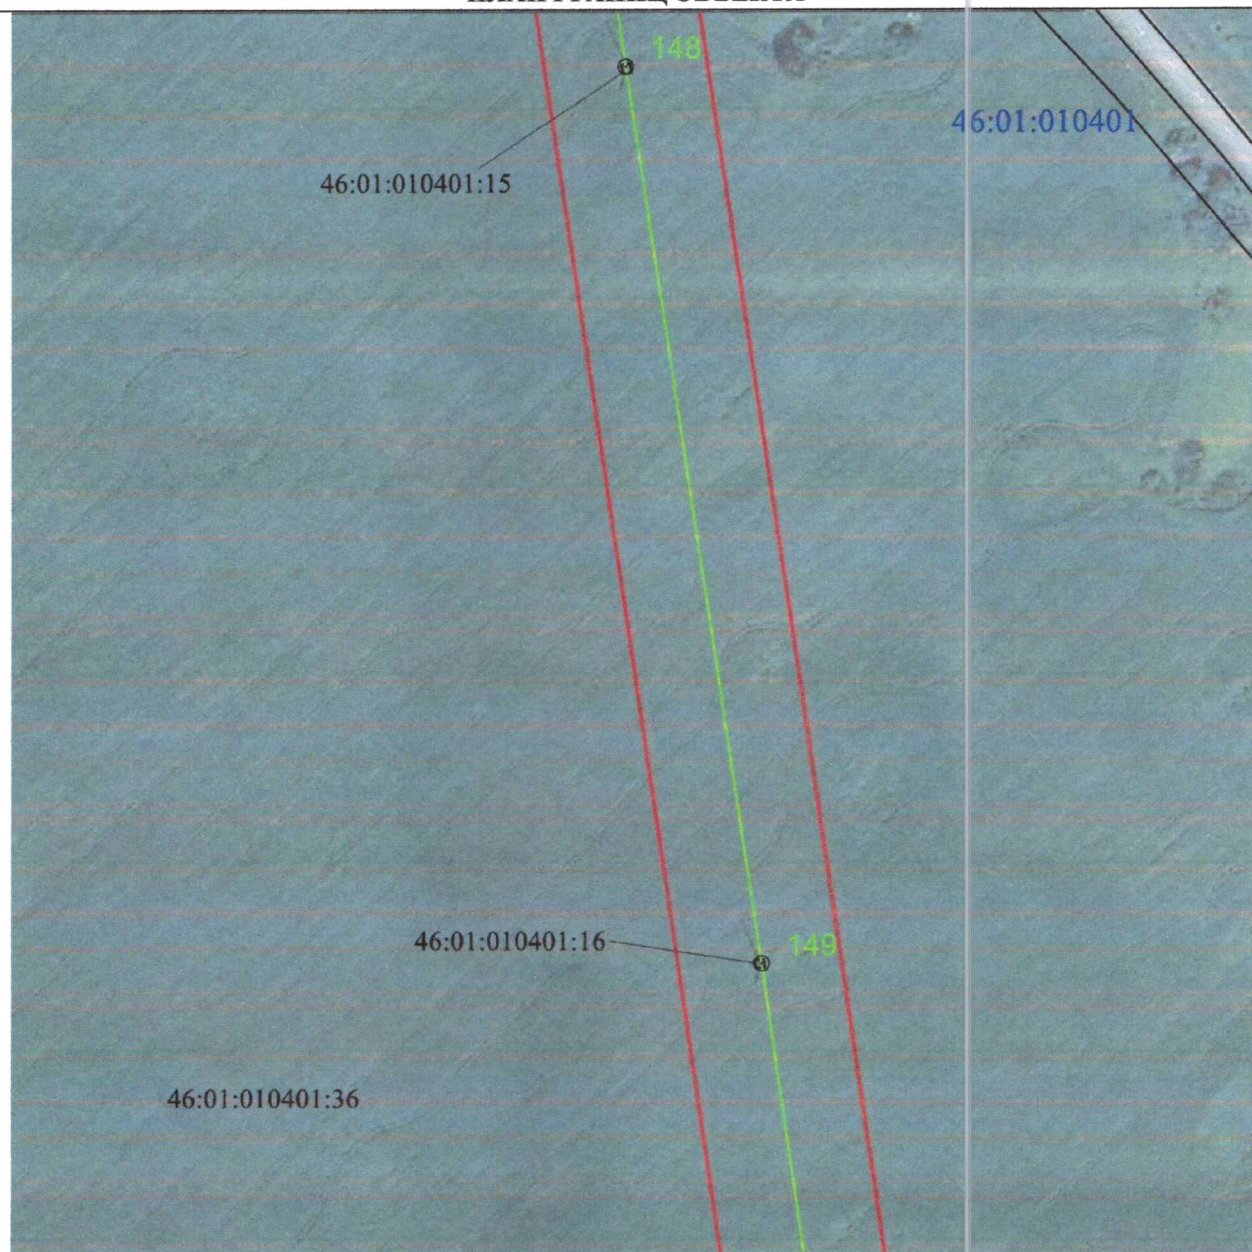


Масштаб 1:2000

Используемые условные знаки и обозначения:

• 1	- характерная точка границы публичного сервитута
	- проектная граница публичного сервитута
	- линия электропередачи и опора с её номером
46:23:220701:55	- кадастровый номер земельного участка
	- существующая часть границы земельного участка
46:23:220701	- номер кадастрового квартала
	- граница кадастрового квартала
	- граница муниципального образования

**СХЕМА РАСПОЛОЖЕНИЯ ГРАНИЦ ПУБЛИЧНОГО СЕРВИТУТА
для использования земельных участков в целях эксплуатации существующего объекта
электросетевого хозяйства «ВЛ-110 кВ Суджа - Белая (с заходом на подстанции
ПС 110/35/10 кВ «Белая», ПС-Восход 110/10 кВ)»**

(наименование объекта)
ПЛАН ГРАНИЦ ОБЪЕКТА

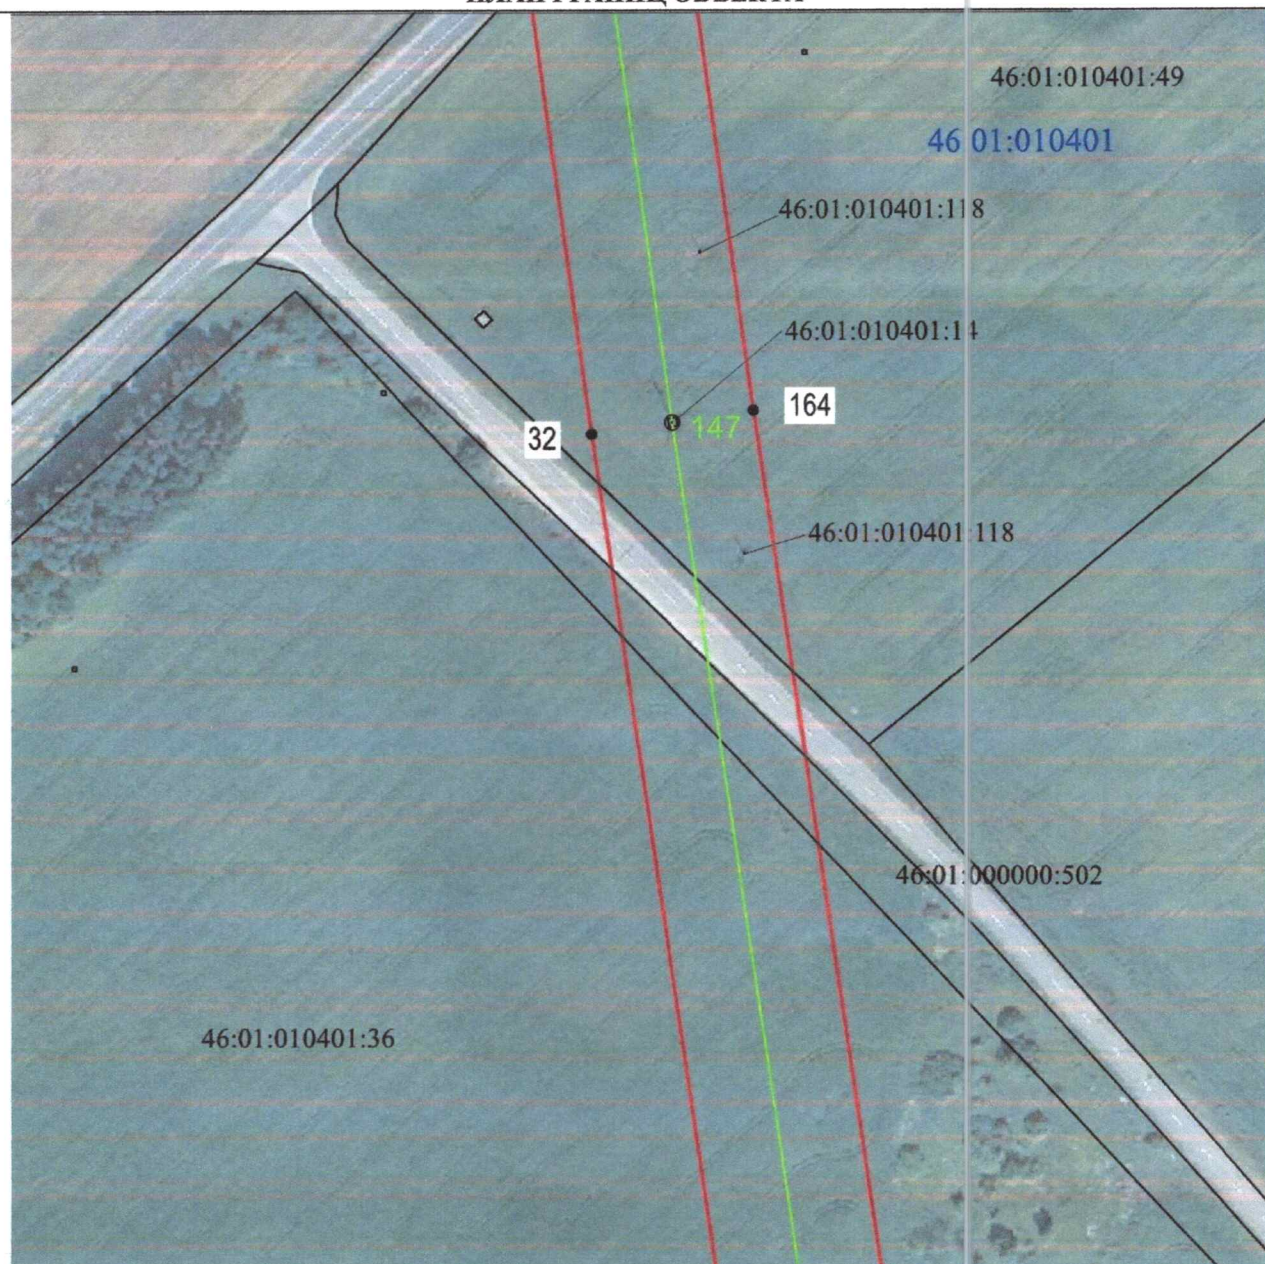

Масштаб 1:2000

Используемые условные знаки и обозначения:


• 1	- характерная точка границы публичного сервитута
— (red line)	- проектная граница публичного сервитута
— (green line) ○ 74	- линия электропередачи и опора с её номером
46:23:220701:55	- кадастровый номер земельного участка
— (black line)	- существующая часть границы земельного участка
46:23:220701	- номер кадастрового квартала
— (blue line)	- граница кадастрового квартала
- - - - - (red dashed line)	- граница муниципального образования

**СХЕМА РАСПОЛОЖЕНИЯ ГРАНИЦ ПУБЛИЧНОГО СЕРВИТУТА
для использования земельных участков в целях эксплуатации существующего объекта
электросетевого хозяйства «ВЛ-110 кВ Суджа - Белая (с заходом на подстанции**

ПС 110/35/10 кВ «Белая», ПС-Восход 110/10 кВ»

(наименование объекта)

ПЛАН ГРАНИЦ ОБЪЕКТА

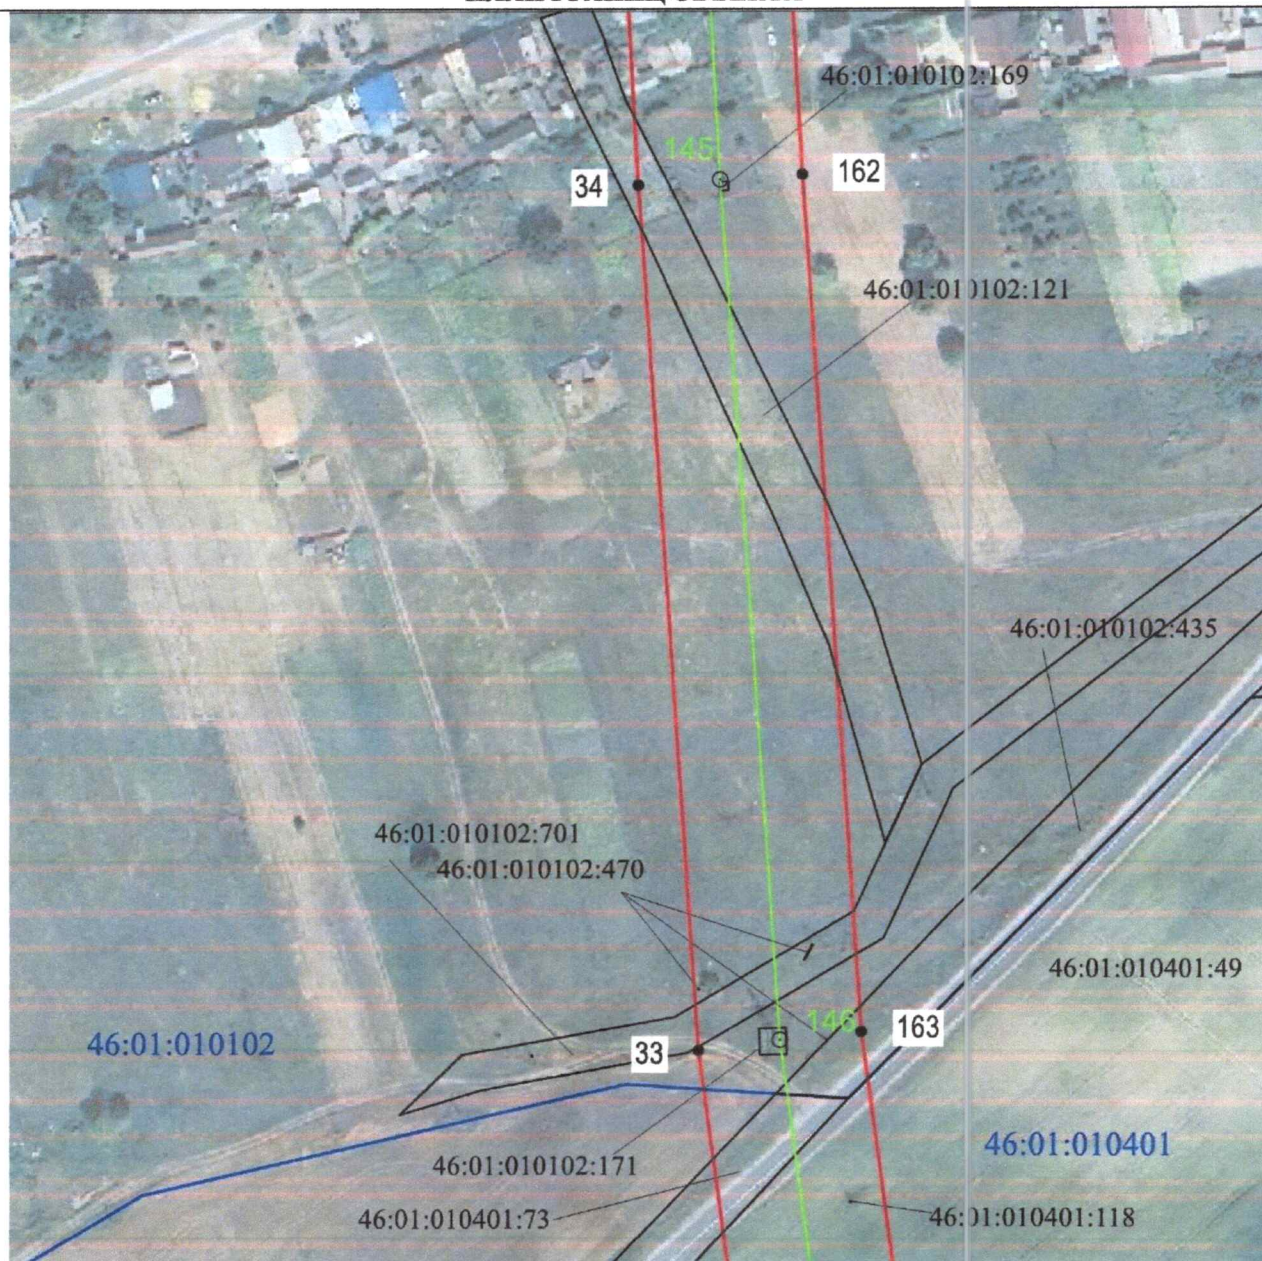

Масштаб 1:2000

Используемые условные знаки и обозначения:

• 1	- характерная точка границы публичного сервитута
—	- проектная граница публичного сервитута
— 74	- линия электропередачи и опора с её номером
46:23:220701:55	- кадастровый номер земельного участка
—	- существующая часть границы земельного участка
46:23:220701	- номер кадастрового квартала
—	- граница кадастрового квартала
— · — · — · —	- граница муниципального образования

**СХЕМА РАСПОЛОЖЕНИЯ ГРАНИЦ ПУБЛИЧНОГО СЕРВИТУТА
для использования земельных участков в целях эксплуатации существующего объекта
электросетевого хозяйства «ВЛ-110 кВ Суджа - Белая (с заходом на подстанции
ПС 110/35/10 кВ «Белая», ПС-Восход 110/10 кВ)»**

(наименование объекта)

ПЛАН ГРАНИЦ ОБЪЕКТА



Масштаб 1:2000

Используемые условные знаки и обозначения:

• 1	- характерная точка границы публичного сервитута
	- проектная граница публичного сервитута
74	- линия электропередачи и опора с её номером
46:23:220701:55	- кадастровый номер земельного участка
	- существующая часть границы земельного участка
46:23:220701	- номер кадастрового квартала
	- граница кадастрового квартала
	- граница муниципального образования

**СХЕМА РАСПОЛОЖЕНИЯ ГРАНИЦ ПУБЛИЧНОГО СЕРВИТУТА
для использования земельных участков в целях эксплуатации существующего объекта
электросетевого хозяйства «ВЛ-110 кВ Суджа - Белая (с заходом на подстанции
ПС 110/35/10 кВ «Белая», ПС-Восход 110/10 кВ)»**

(наименование объекта)
ПЛАН ГРАНИЦ ОБЪЕКТА




Масштаб 1:2000

Используемые условные знаки и обозначения:

• 1	- характерная точка границы публичного сервитута
—	- проектная граница публичного сервитута
— 74	- линия электропередачи и опора с её номером
46:23:220701:55	- кадастровый номер земельного участка
—	- существующая часть границы земельного участка
46:23:220701	- номер кадастрового квартала
—	- граница кадастрового квартала
- . - . - .	- граница муниципального образования

СХЕМА РАСПОЛОЖЕНИЯ ГРАНИЦ ПУБЛИЧНОГО СЕРВИТУТА
для использования земельных участков в целях эксплуатации существующего объекта
электросетевого хозяйства «ВЛ-110 кВ Суджа - Белая (с заходом на подстанции
ПС 110/35/10 кВ «Белая», ПС-Восход 110/10 кВ)»
(наименование объекта)
ПЛАН ГРАНИЦ ОБЪЕКТА

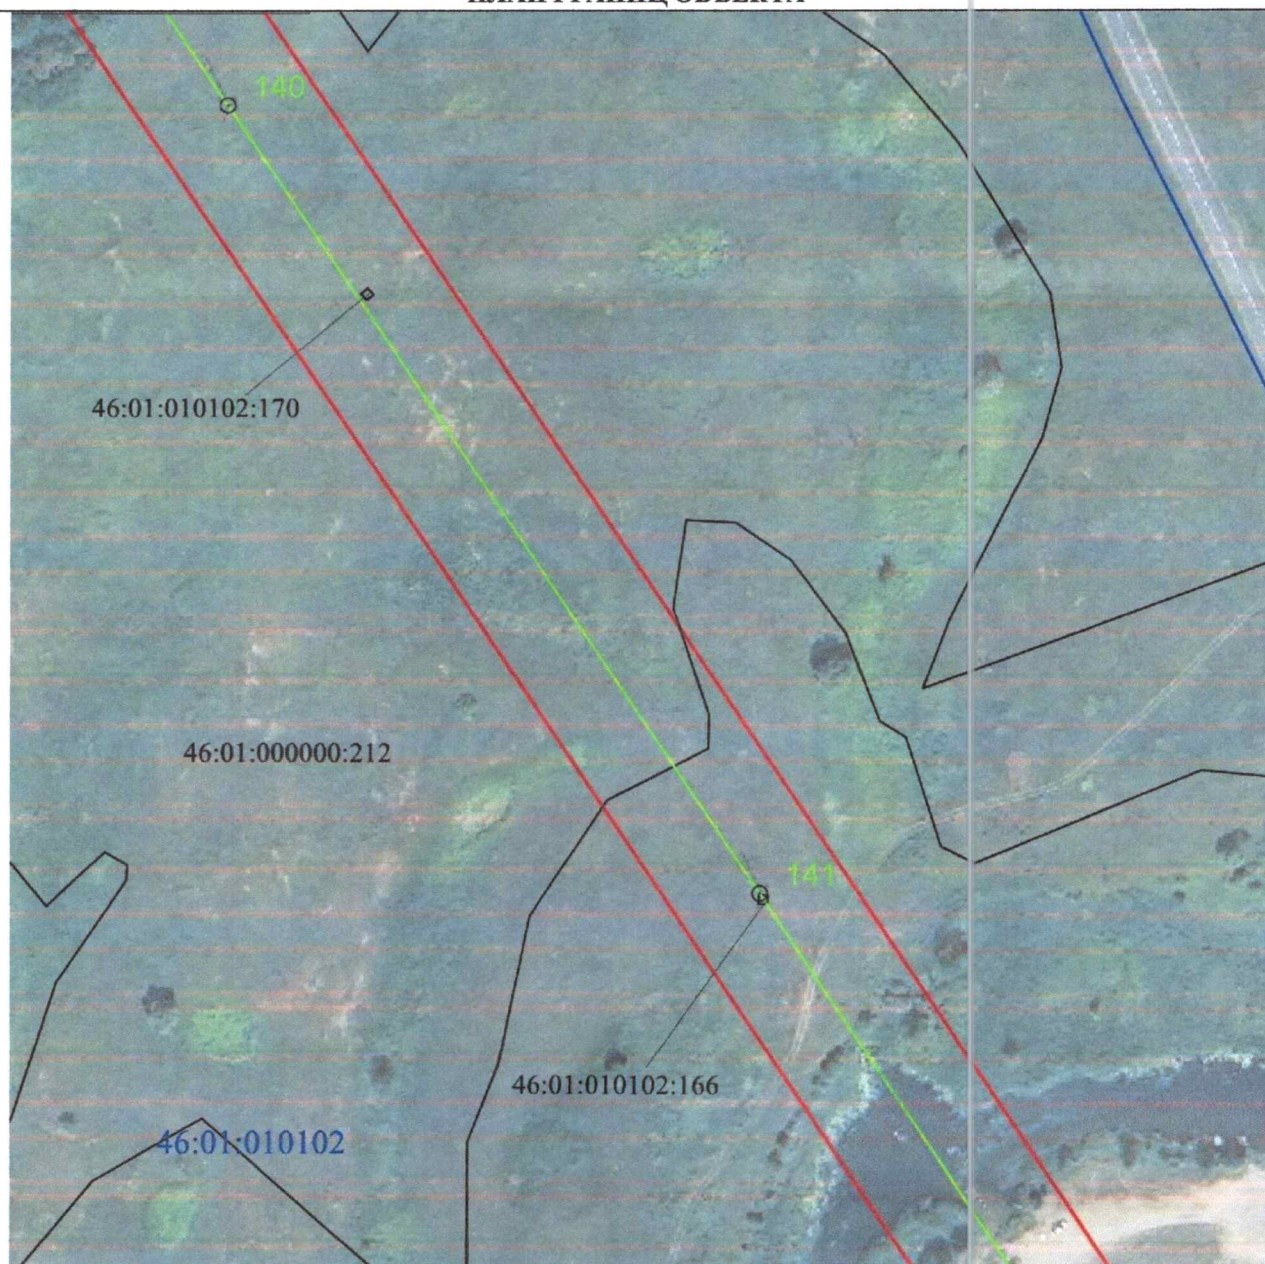


Масштаб 1:2000

Используемые условные знаки и обозначения:

• 1	- характерная точка границы публичного сервитута
	- проектная граница публичного сервитута
74	- линия электропередачи и опора с её номером
46:23:220701:55	- кадастровый номер земельного участка
	- существующая часть границы земельного участка
46:23:220701	- номер кадастрового квартала
	- граница кадастрового квартала
	- граница муниципального образования

СХЕМА РАСПОЛОЖЕНИЯ ГРАНИЦ ПУБЛИЧНОГО СЕРВИТУТА
для использования земельных участков в целях эксплуатации существующего объекта
электросетевого хозяйства «ВЛ-110 кВ Суджа - Белая (с заходом на подстанции
ПС 110/35/10 кВ «Белая», ПС-Восход 110/10 кВ)»
(наименование объекта)
ПЛАН ГРАНИЦ ОБЪЕКТА

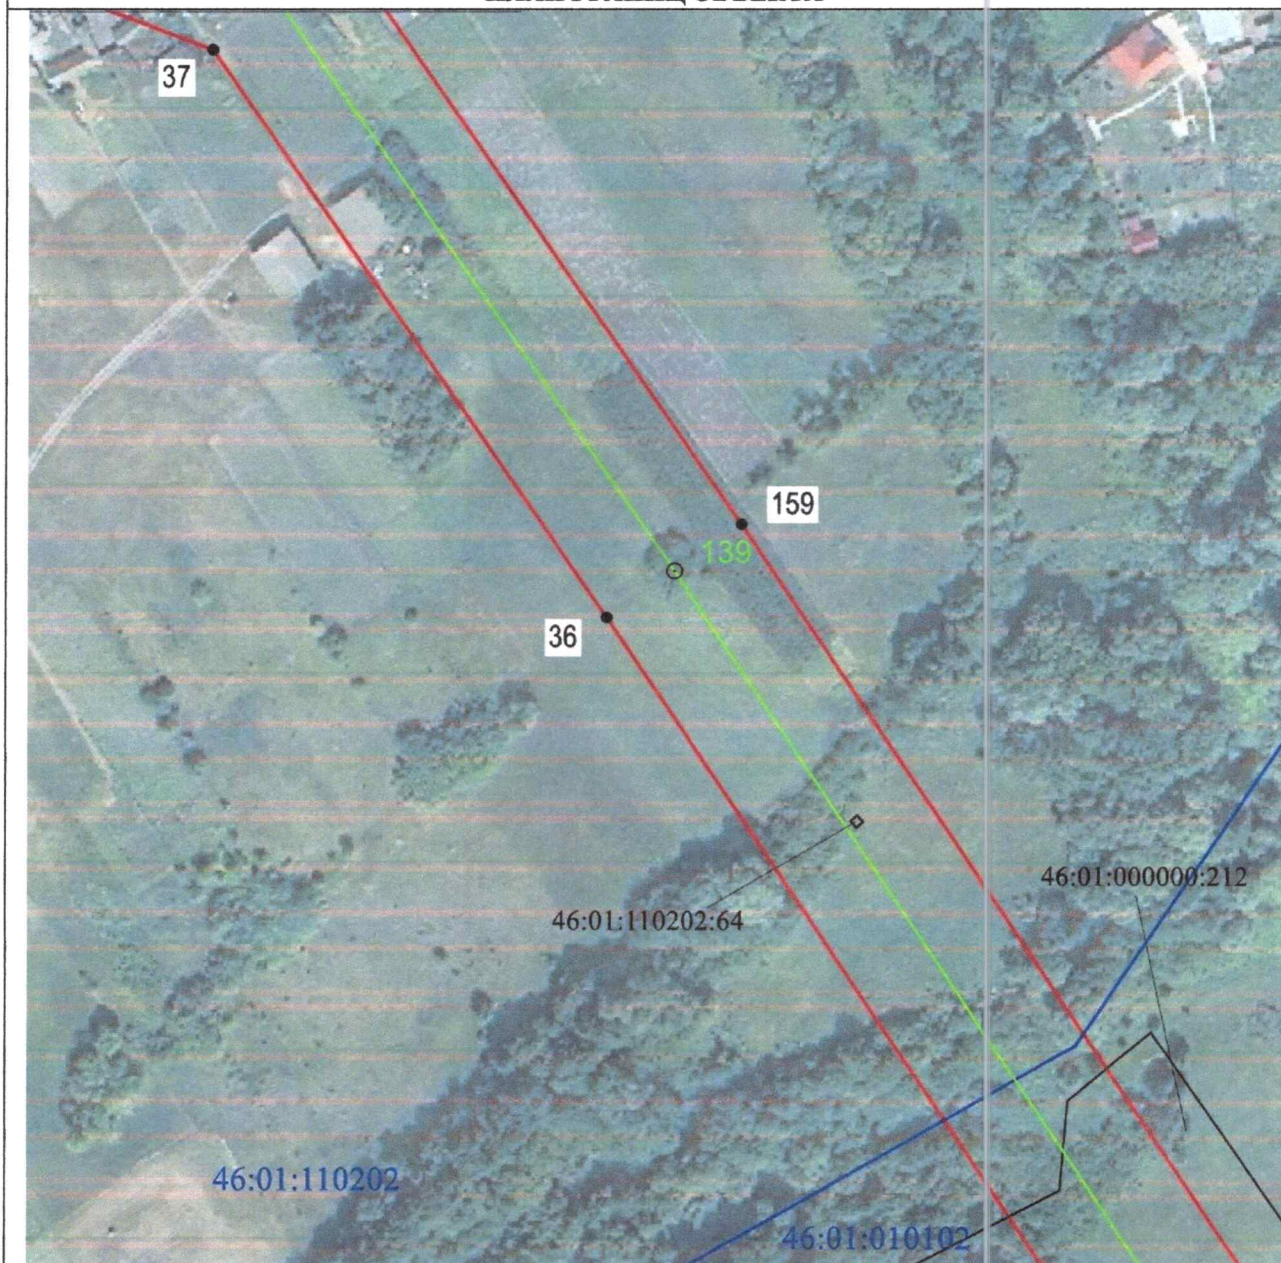

Масштаб 1:2000

Используемые условные знаки и обозначения:

• 1	- характерная точка границы публичного сервитута
—	- проектная граница публичного сервитута
— 74	- линия электропередачи и опора с её номером
46:23:220701:55	- кадастровый номер земельного участка
—	- существующая часть границы земельного участка
46:23:220701	- номер кадастрового квартала
—	- граница кадастрового квартала
- . - . - .	- граница муниципального образования

СХЕМА РАСПОЛОЖЕНИЯ ГРАНИЦ ПУБЛИЧНОГО СЕРВИТУТА
для использования земельных участков в целях эксплуатации существующего объекта
электросетевого хозяйства «ВЛ-110 кВ Суджа - Белая (с заходом на подстанции
ПС 110/35/10 кВ «Белая», ПС-Восход 110/10 кВ»
(наименование объекта)
ПЛАН ГРАНИЦ ОБЪЕКТА



Масштаб 1:2000

Используемые условные знаки и обозначения:


• 1	- характерная точка границы публичного сервитута
—	- проектная граница публичного сервитута
— 74	- линия электропередачи и опора с её номером
46:23:220701:55	- кадастровый номер земельного участка
—	- существующая часть границы земельного участка
46:23:220701	- номер кадастрового квартала
—	- граница кадастрового квартала
- . - . - .	- граница муниципального образования

**СХЕМА РАСПОЛОЖЕНИЯ ГРАНИЦ ПУБЛИЧНОГО СЕРВИТУТА
для использования земельных участков в целях эксплуатации существующего объекта
электросетевого хозяйства «ВЛ-110 кВ Суджа - Белая (с заходом на подстанции**

ПС 110/35/10 кВ «Белая», ПС-Восход 110/10 кВ»

(наименование объекта)

ПЛАН ГРАНИЦ ОБЪЕКТА

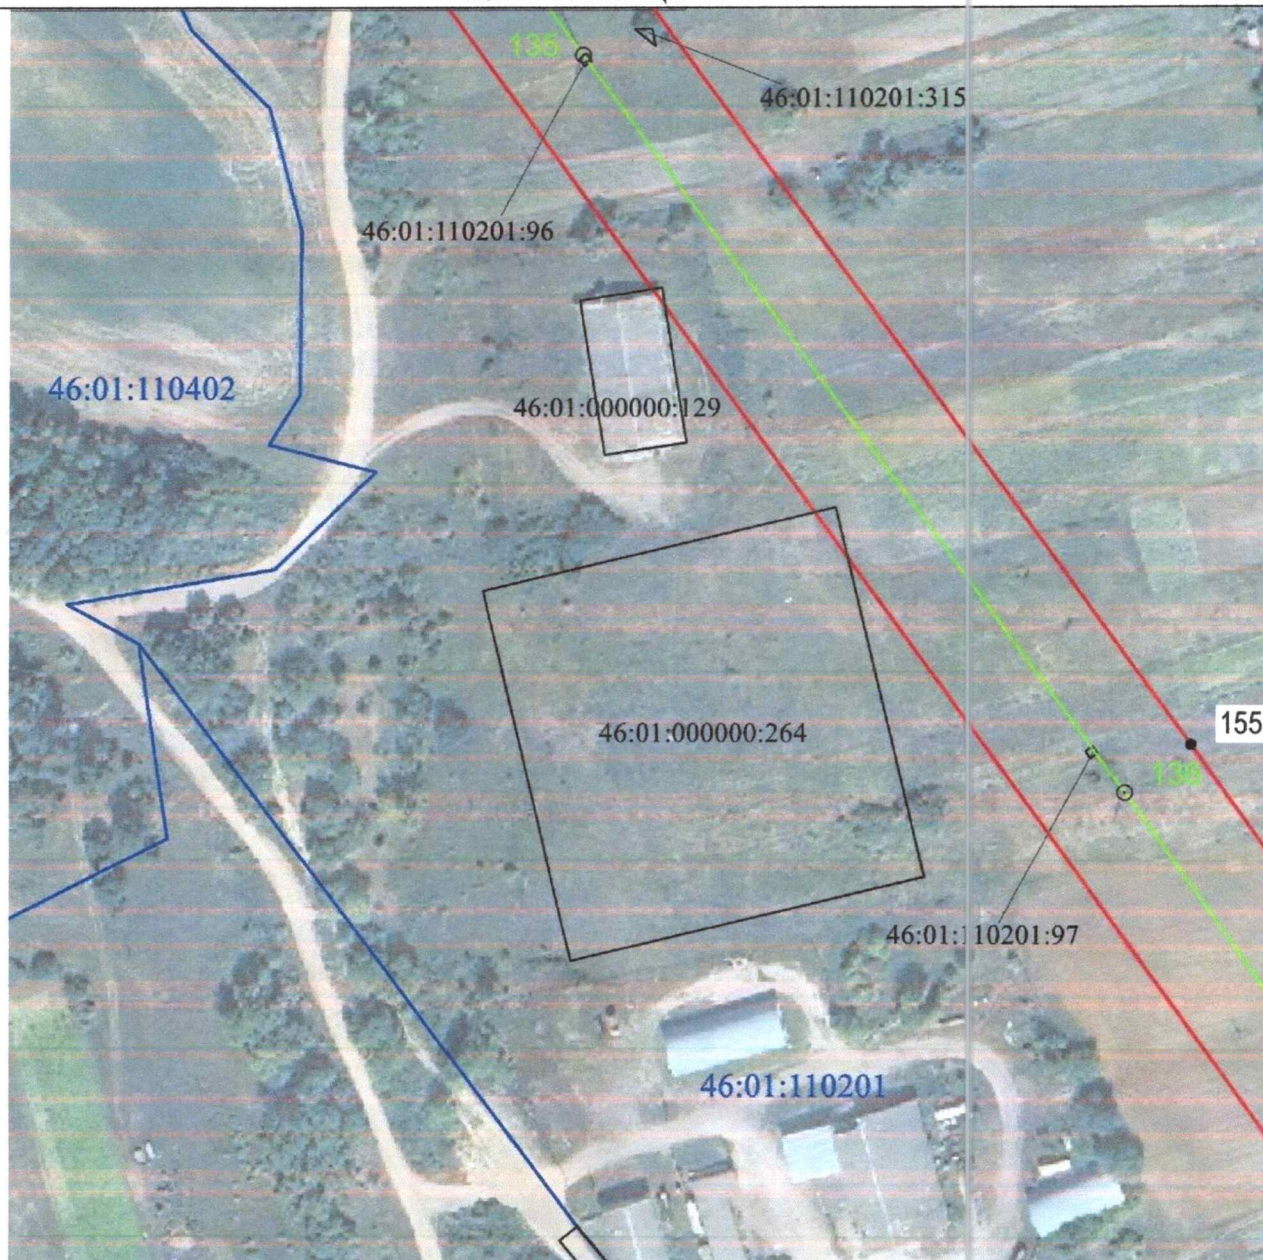


Масштаб 1:2000

Используемые условные знаки и обозначения:

• 1	- характерная точка границы публичного сервитута
—	- проектная граница публичного сервитута
— 74	- линия электропередачи и опора с её номером
46:23:220701:55	- кадастровый номер земельного участка
—	- существующая часть границы земельного участка
46:23:220701	- номер кадастрового квартала
—	- граница кадастрового квартала
- - - - -	- граница муниципального образования

СХЕМА РАСПОЛОЖЕНИЯ ГРАНИЦ ПУБЛИЧНОГО СЕРВИТУТА
для использования земельных участков в целях эксплуатации существующего объекта
электросетевого хозяйства «ВЛ-110 кВ Суджа - Белая (с заходом на подстанции
ПС 110/35/10 кВ «Белая», ПС-Восход 110/10 кВ»
(наименование объекта)
ПЛАН ГРАНИЦ ОБЪЕКТА

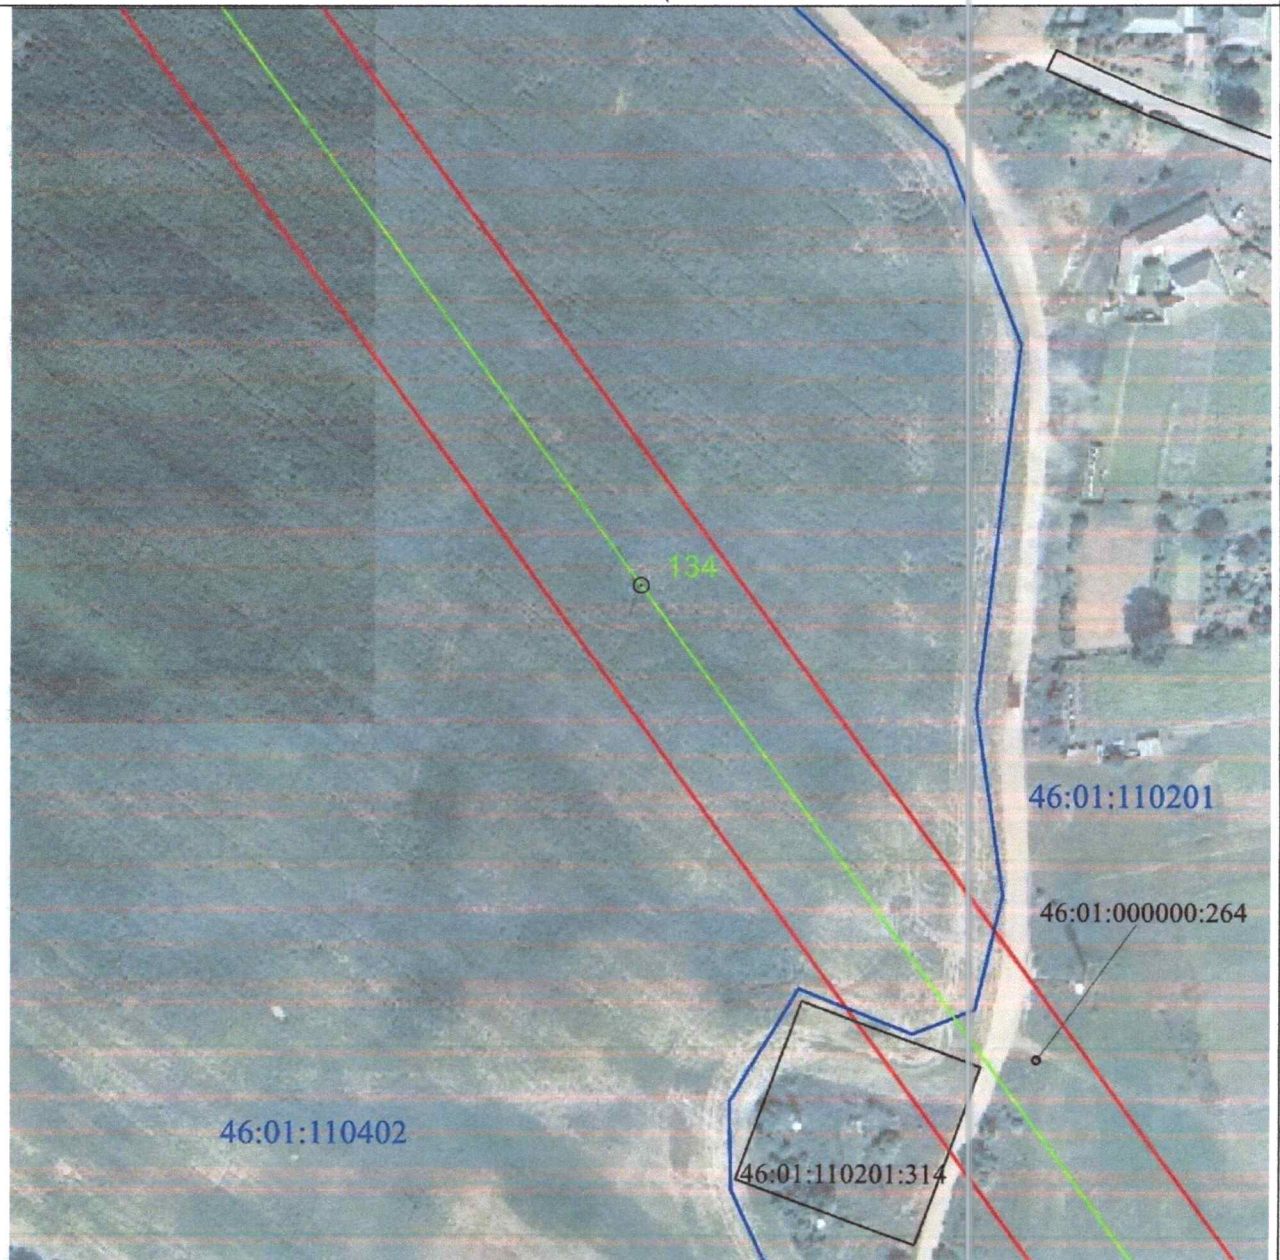


Масштаб 1:2000

Используемые условные знаки и обозначения:

• 1	- характерная точка границы публичного сервитута
—	- проектная граница публичного сервитута
— ○ 74	- линия электропередачи и опора с её номером
46:23:220701:55	- кадастровый номер земельного участка
—	- существующая часть границы земельного участка
46:23:220701	- номер кадастрового квартала
—	- граница кадастрового квартала
- . - . - . - .	- граница муниципального образования

СХЕМА РАСПОЛОЖЕНИЯ ГРАНИЦ ПУБЛИЧНОГО СЕРВИТУТА
для использования земельных участков в целях эксплуатации существующего объекта
электросетевого хозяйства «ВЛ-110 кВ Суджа - Белая (с заходом на подстанции
ПС 110/35/10 кВ «Белая», ПС-Восход 110/10 кВ»
(наименование объекта)
ПЛАН ГРАНИЦ ОБЪЕКТА

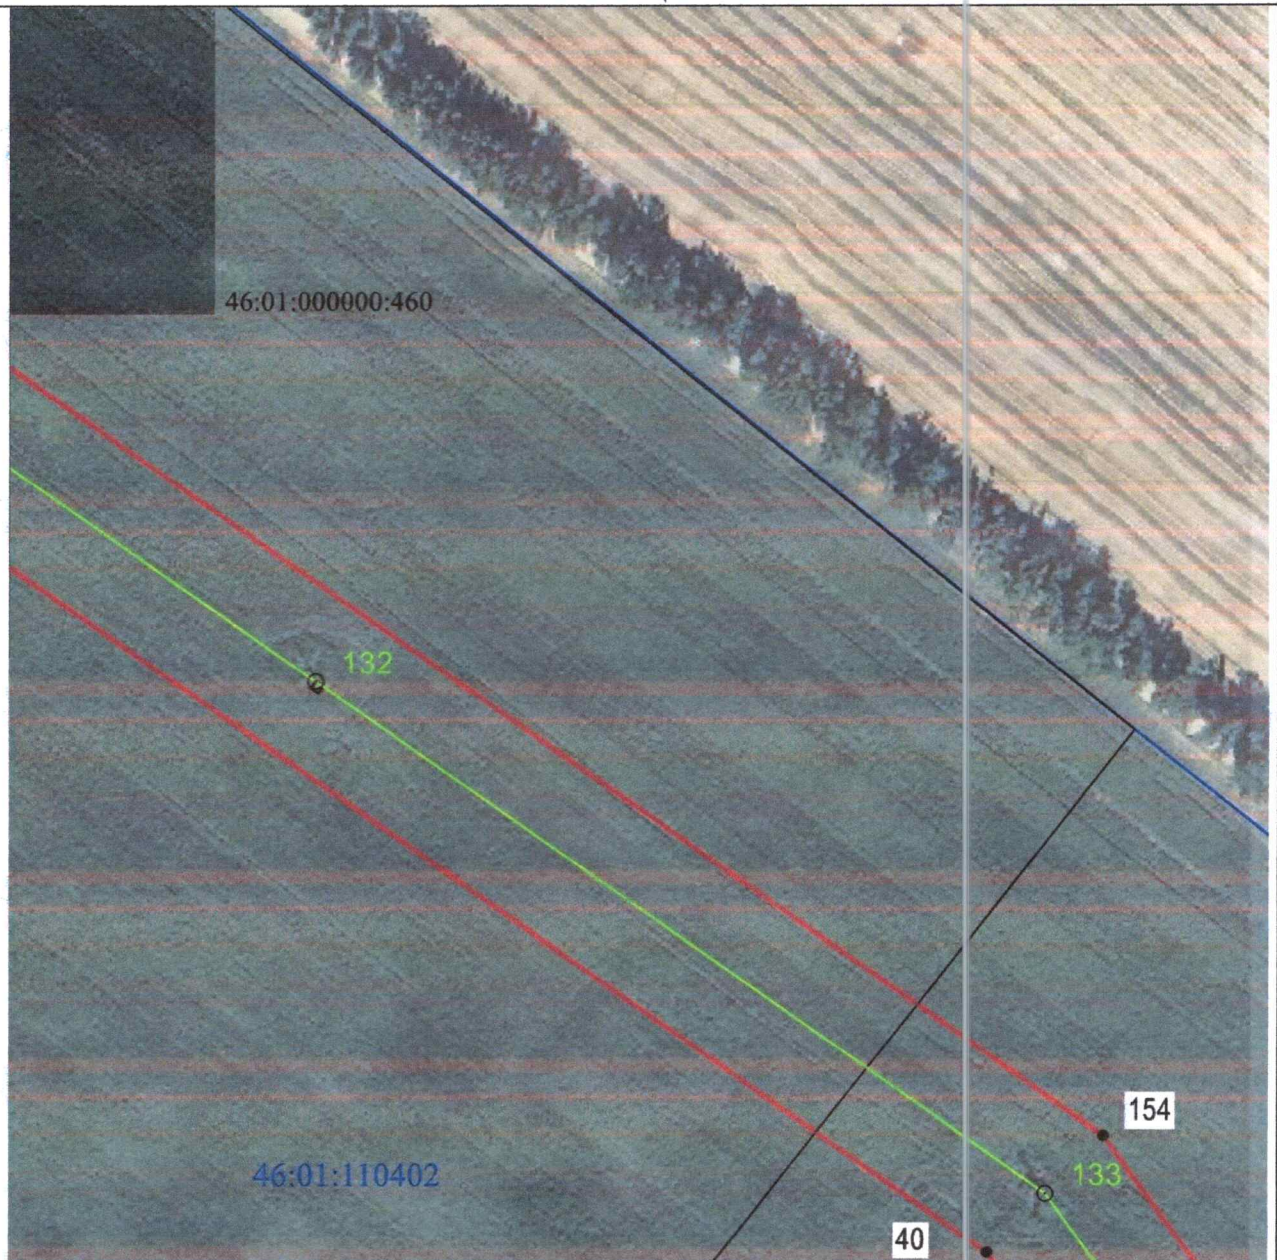


Масштаб 1:2000

Используемые условные знаки и обозначения:

• 1	- характерная точка границы публичного сервитута
—	- проектная граница публичного сервитута
— 74	- линия электропередачи и опора с её номером
46:23:220701:55	- кадастровый номер земельного участка
—	- существующая часть границы земельного участка
46:23:220701	- номер кадастрового квартала
—	- граница кадастрового квартала
—	- граница муниципального образования

СХЕМА РАСПОЛОЖЕНИЯ ГРАНИЦ ПУБЛИЧНОГО СЕРВИТУТА
для использования земельных участков в целях эксплуатации существующего объекта
электросетевого хозяйства «ВЛ-110 кВ Суджа - Белая (с заходом на подстанции
ПС 110/35/10 кВ «Белая», ПС-Восход 110/10 кВ)»
(наименование объекта)
ПЛАН ГРАНИЦ ОБЪЕКТА

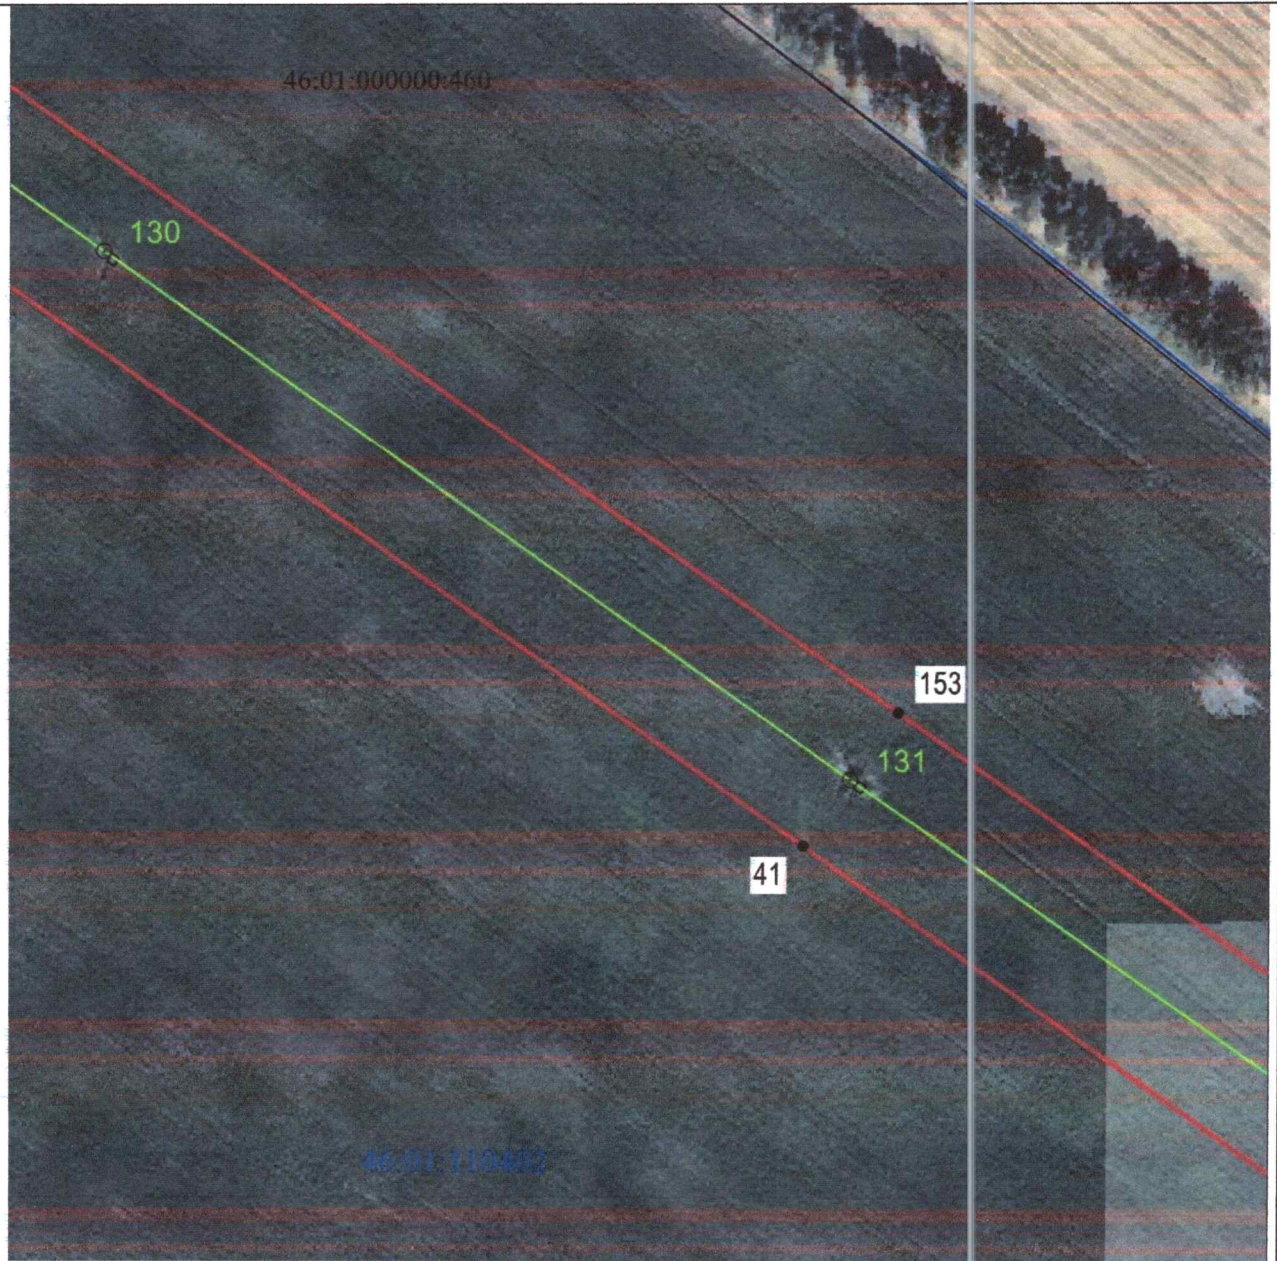


Масштаб 1:2000

Используемые условные знаки и обозначения:

• 1	- характерная точка границы публичного сервитута
	- проектная граница публичного сервитута
74	- линия электропередачи и опора с её номером
46:23:220701:55	- кадастровый номер земельного участка
	- существующая часть границы земельного участка
46:23:220701	- номер кадастрового квартала
	- граница кадастрового квартала
	- граница муниципального образования

СХЕМА РАСПОЛОЖЕНИЯ ГРАНИЦ ПУБЛИЧНОГО СЕРВИТУТА
для использования земельных участков в целях эксплуатации существующего объекта
электросетевого хозяйства «ВЛ-110 кВ Суджа - Белая (с заходом на подстанции
ПС 110/35/10 кВ «Белая», ПС-Восход 110/10 кВ»
(наименование объекта)
ПЛАН ГРАНИЦ ОБЪЕКТА

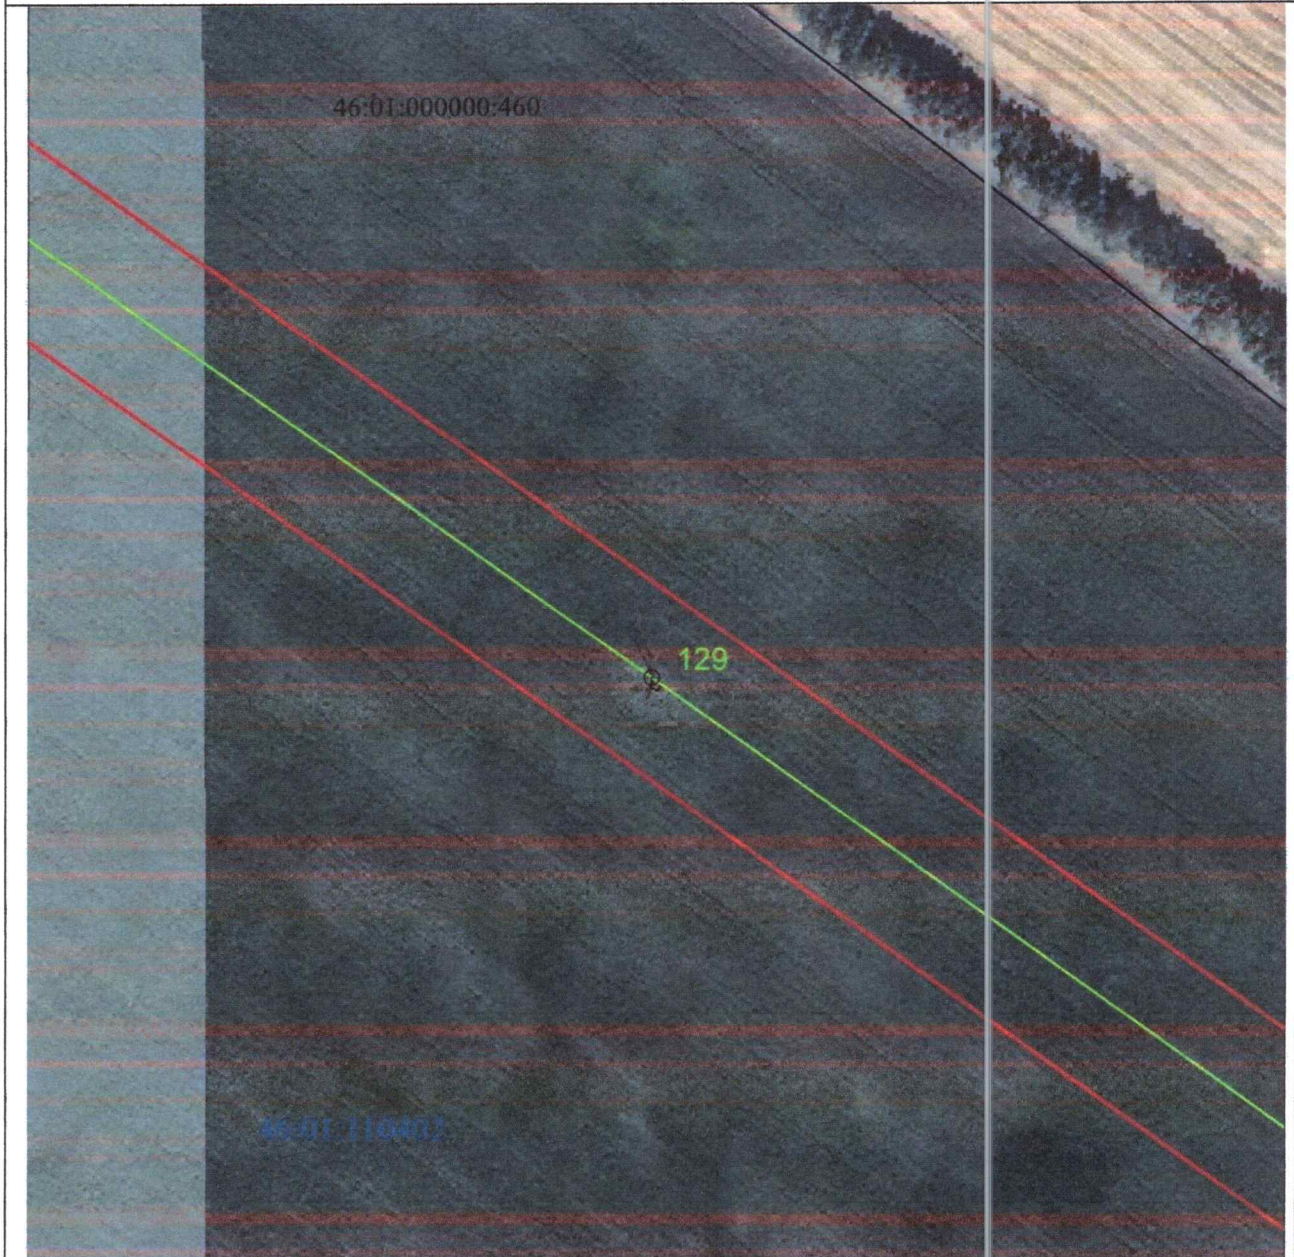


Масштаб 1:2000

Используемые условные знаки и обозначения:

• 1	- характерная точка границы публичного сервитута
—	- проектная граница публичного сервитута
— ○ 74	- линия электропередачи и опора с её номером
46:23:220701:55	- кадастровый номер земельного участка
—	- существующая часть границы земельного участка
46:23:220701	- номер кадастрового квартала
—	- граница кадастрового квартала
- . - . - .	- граница муниципального образования

СХЕМА РАСПОЛОЖЕНИЯ ГРАНИЦ ПУБЛИЧНОГО СЕРВИТУТА
для использования земельных участков в целях эксплуатации существующего объекта
электросетевого хозяйства «ВЛ-110 кВ Суджа - Белая (с заходом на подстанции
ПС 110/35/10 кВ «Белая», ПС-Восход 110/10 кВ»
(наименование объекта)
ПЛАН ГРАНИЦ ОБЪЕКТА

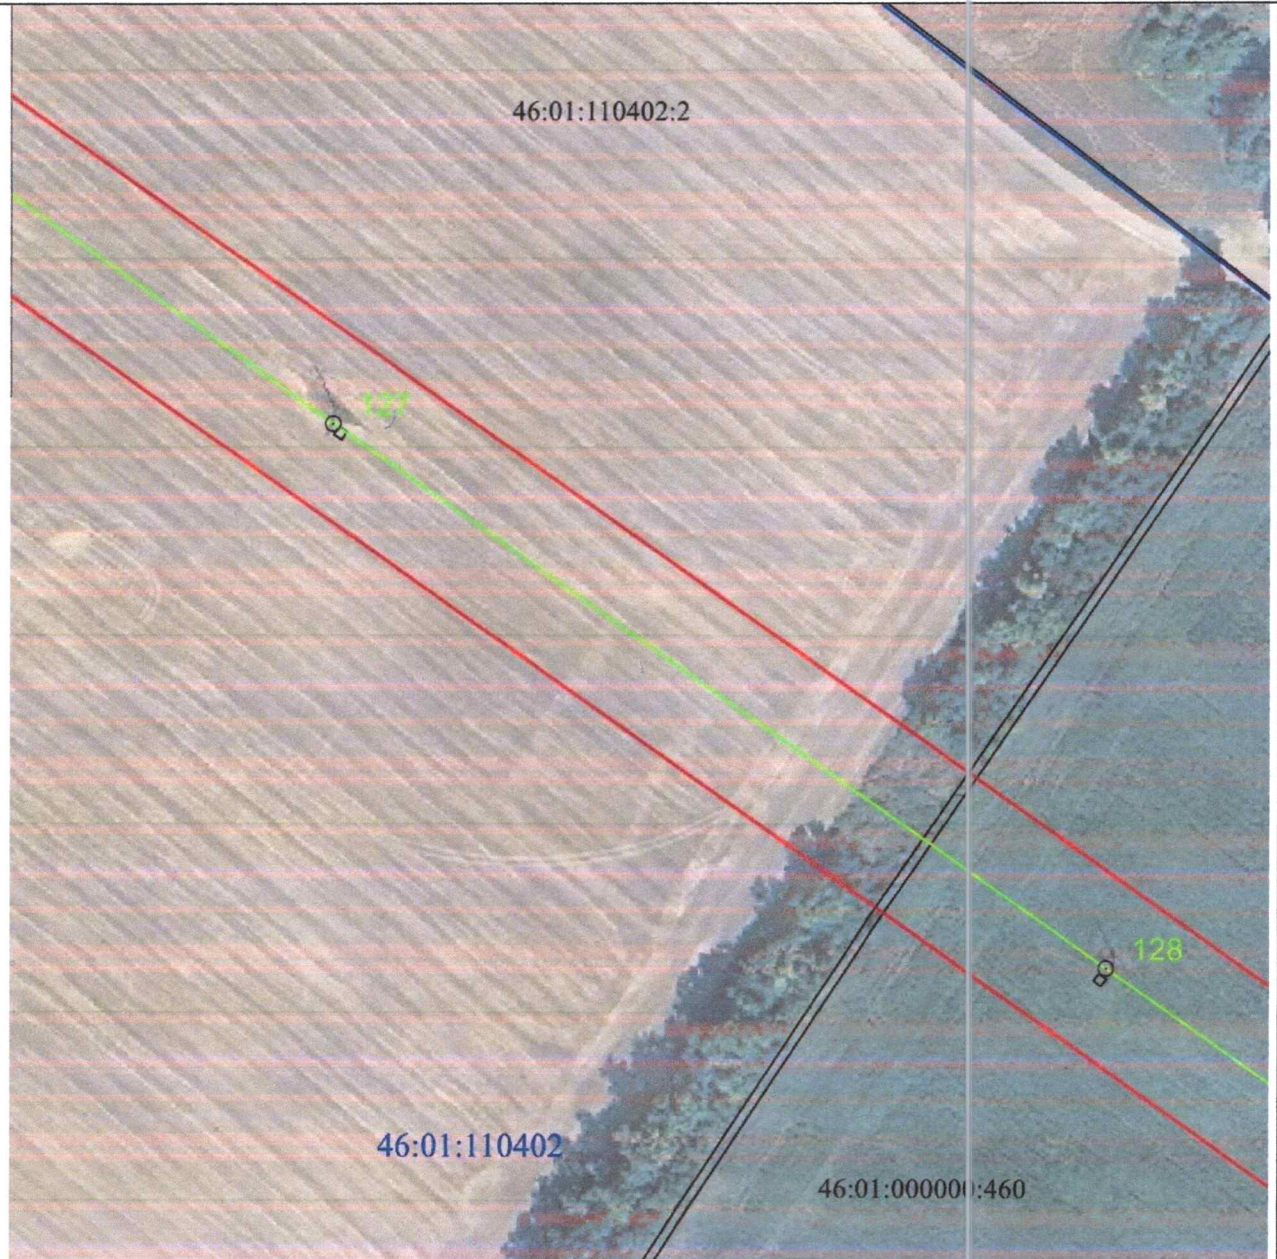


Масштаб 1:2000

Используемые условные знаки и обозначения:

• 1	- характерная точка границы публичного сервитута
— (red line)	- проектная граница публичного сервитута
— (green line) ○ 74	- линия электропередачи и опора с её номером
46:23:220701:55	- кадастровый номер земельного участка
— (black line)	- существующая часть границы земельного участка
46:23:220701	- номер кадастрового квартала
— (blue line)	- граница кадастрового квартала
- . - . - . (red dashed line)	- граница муниципального образования

**СХЕМА РАСПОЛОЖЕНИЯ ГРАНИЦ ПУБЛИЧНОГО СЕРВИТУТА
для использования земельных участков в целях эксплуатации существующего объекта
электросетевого хозяйства «ВЛ-110 кВ Суджа - Белая (с заходом на подстанции
ПС 110/35/10 кВ «Белая», ПС-Восход 110/10 кВ)»**

(наименование объекта)
ПЛАН ГРАНИЦ ОБЪЕКТА

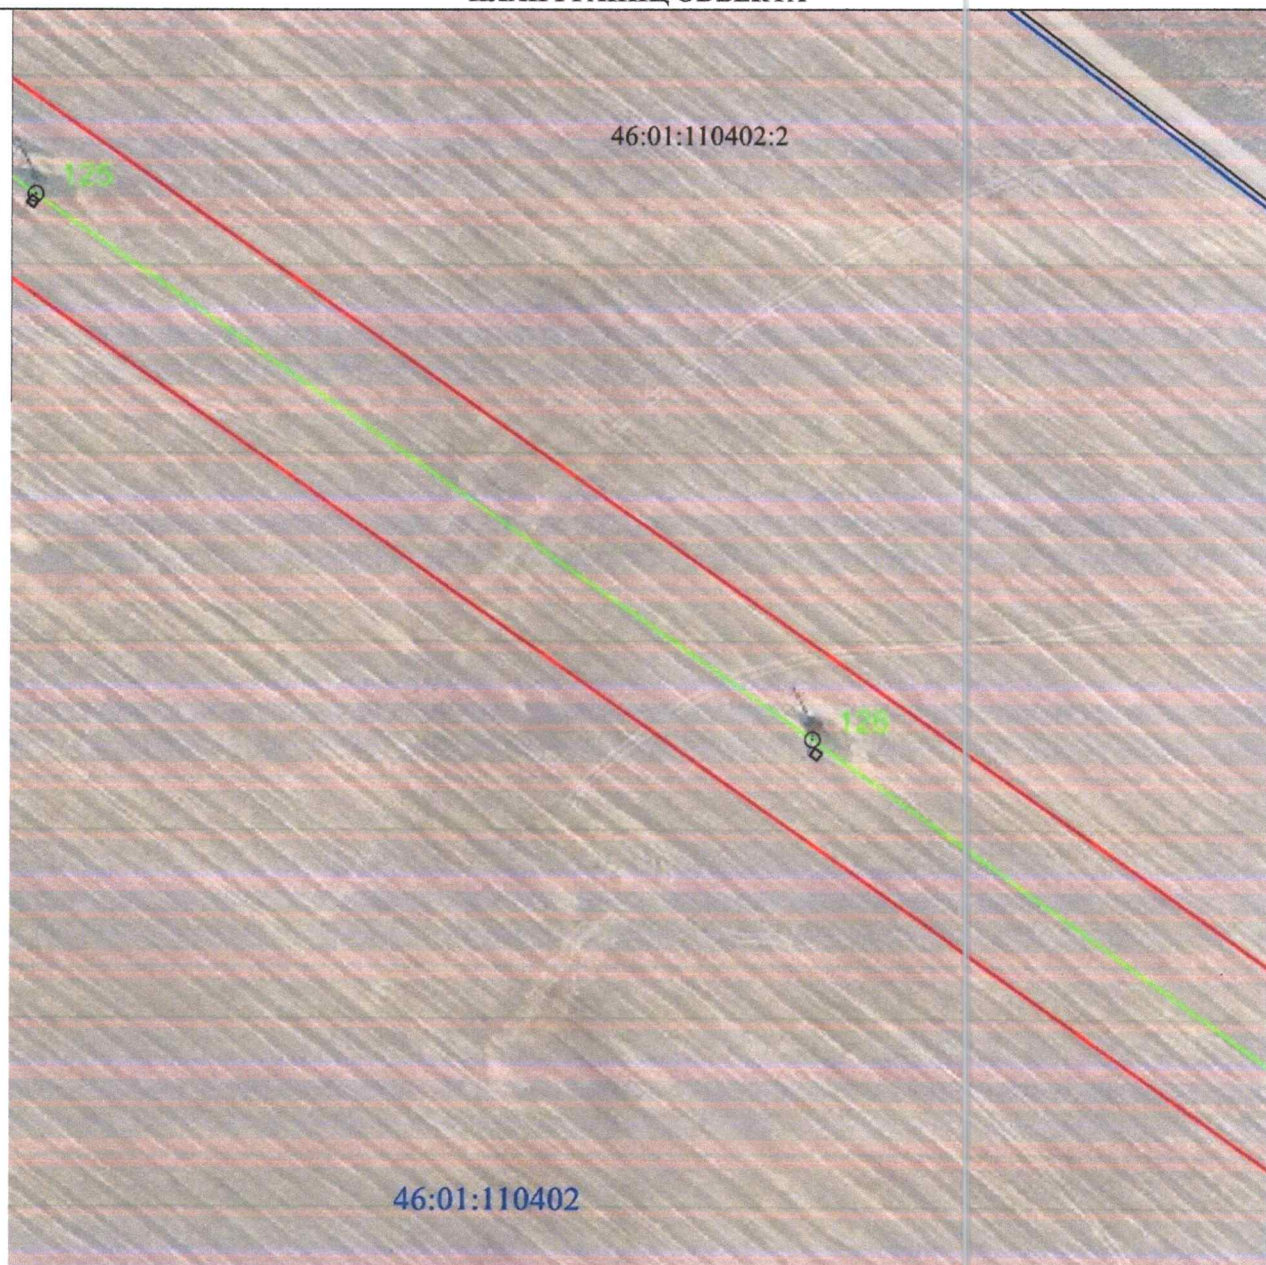


Масштаб 1:2000

Используемые условные знаки и обозначения:

• 1	- характерная точка границы публичного сервитута
	- проектная граница публичного сервитута
	- линия электропередачи и опора с её номером
46:23:220701:55	- кадастровый номер земельного участка
	- существующая часть границы земельного участка
46:23:220701	- номер кадастрового квартала
	- граница кадастрового квартала
	- граница муниципального образования

СХЕМА РАСПОЛОЖЕНИЯ ГРАНИЦ ПУБЛИЧНОГО СЕРВИТУТА
для использования земельных участков в целях эксплуатации существующего объекта
электросетевого хозяйства «ВЛ-110 кВ Суджа - Белая (с заходом на подстанции
ПС 110/35/10 кВ «Белая», ПС-Восход 110/10 кВ)»
(наименование объекта)
ПЛАН ГРАНИЦ ОБЪЕКТА

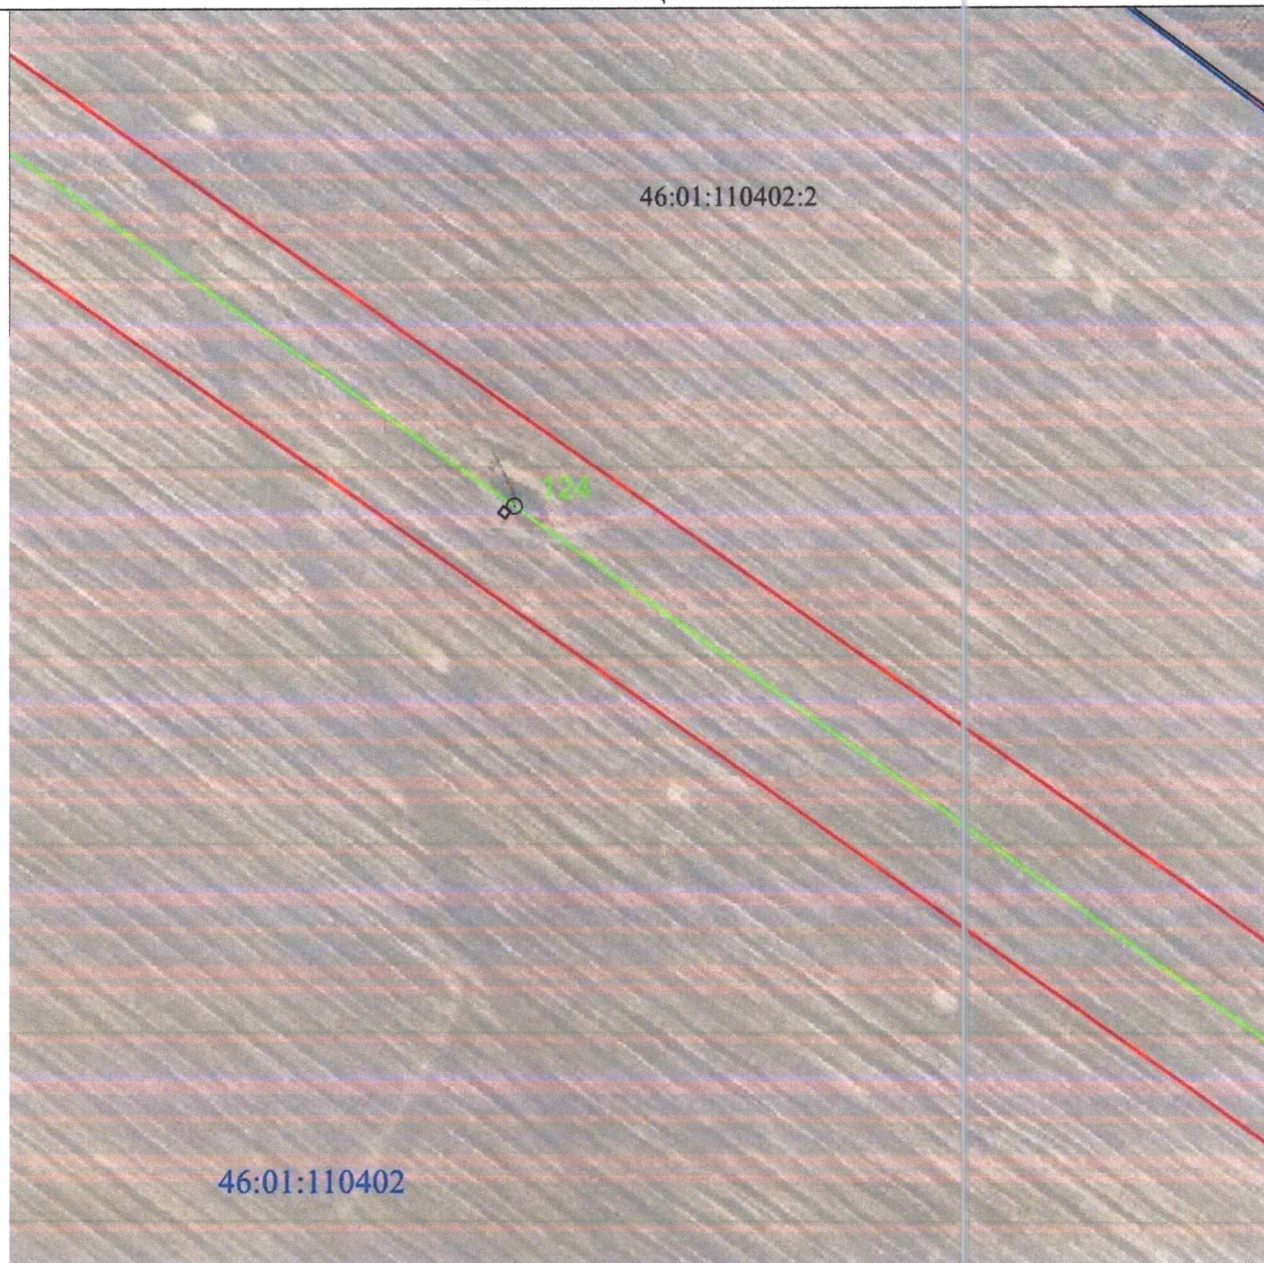


Масштаб 1:2000

Используемые условные знаки и обозначения:

• 1	- характерная точка границы публичного сервитута
—	- проектная граница публичного сервитута
— 74	- линия электропередачи и опора с её номером
46:23:220701:55	- кадастровый номер земельного участка
—	- существующая часть границы земельного участка
46:23:220701	- номер кадастрового квартала
—	- граница кадастрового квартала
- - - - -	- граница муниципального образования

**СХЕМА РАСПОЛОЖЕНИЯ ГРАНИЦ ПУБЛИЧНОГО СЕРВИТУТА
для использования земельных участков в целях эксплуатации существующего объекта
электросетевого хозяйства «ВЛ-110 кВ Суджа - Белая (с заходом на подстанции
ПС 110/35/10 кВ «Белая», ПС-Восход 110/10 кВ)»
(наименование объекта)
ПЛАН ГРАНИЦ ОБЪЕКТА**

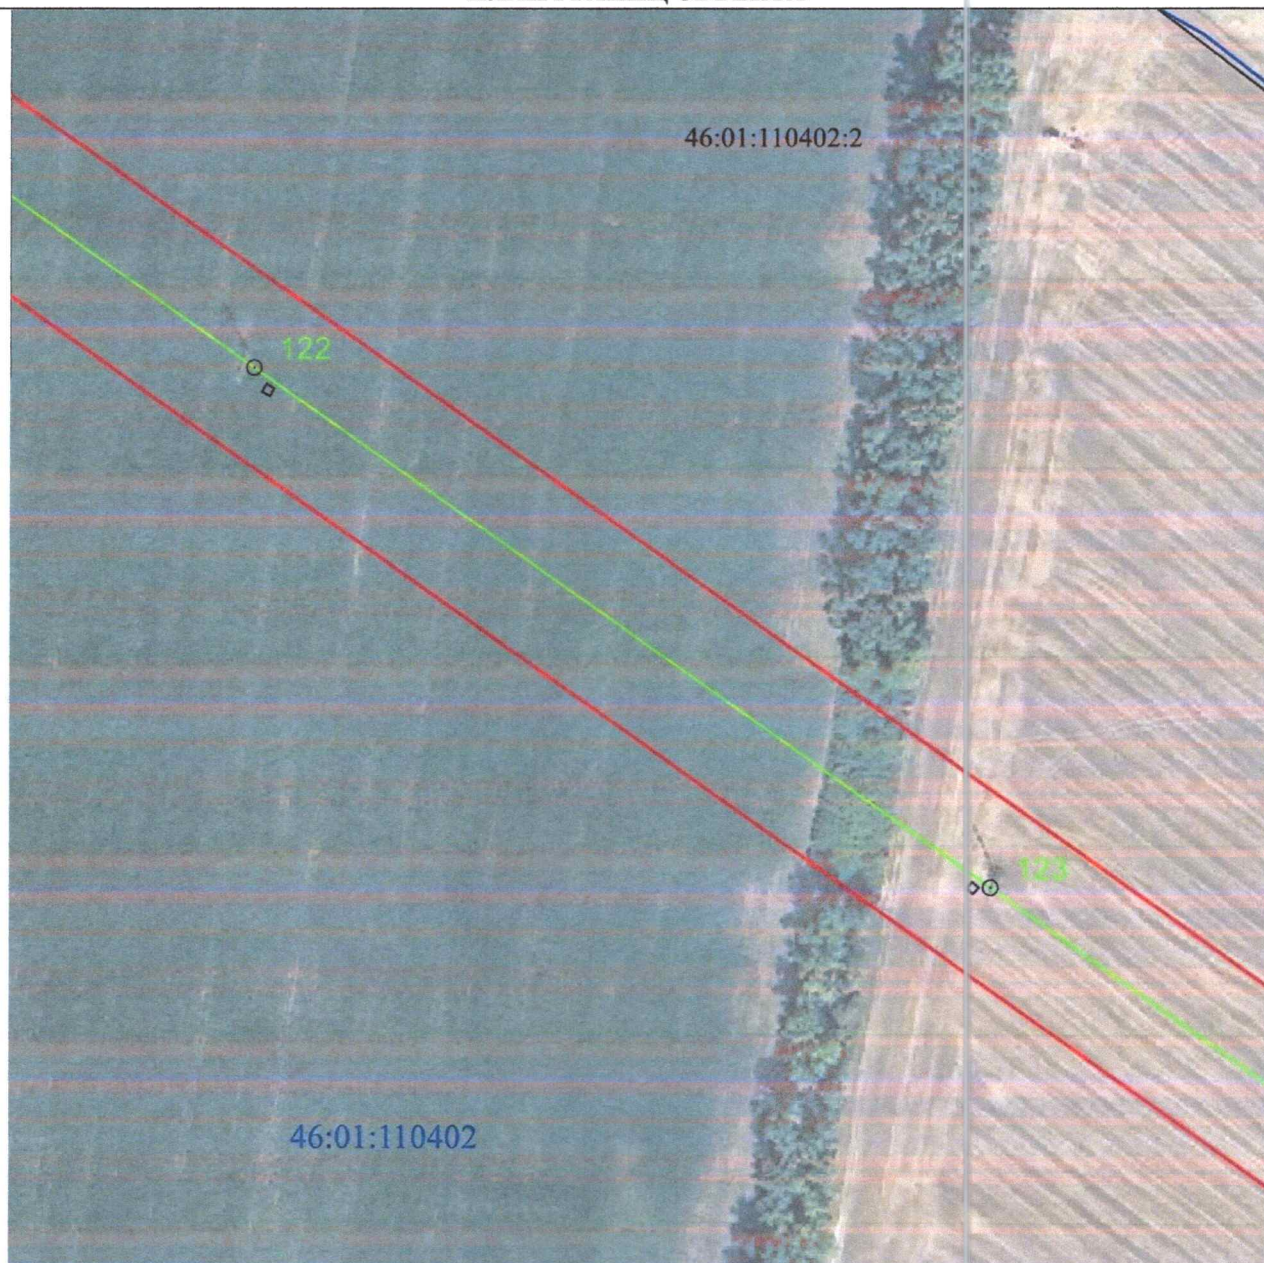


Масштаб 1:2000

Используемые условные знаки и обозначения:

• 1	- характерная точка границы публичного сервитута
—	- проектная граница публичного сервитута
— 74	- линия электропередачи и опора с её номером
46:23:220701:55	- кадастровый номер земельного участка
—	- существующая часть границы земельного участка
46:23:220701	- номер кадастрового квартала
—	- граница кадастрового квартала
---	- граница муниципального образования

СХЕМА РАСПОЛОЖЕНИЯ ГРАНИЦ ПУБЛИЧНОГО СЕРВИТУТА
для использования земельных участков в целях эксплуатации существующего объекта
электросетевого хозяйства «ВЛ-110 кВ Суджа - Белая (с заходом на подстанции
ПС 110/35/10 кВ «Белая», ПС-Восход 110/10 кВ)»
(наименование объекта)
ПЛАН ГРАНИЦ ОБЪЕКТА

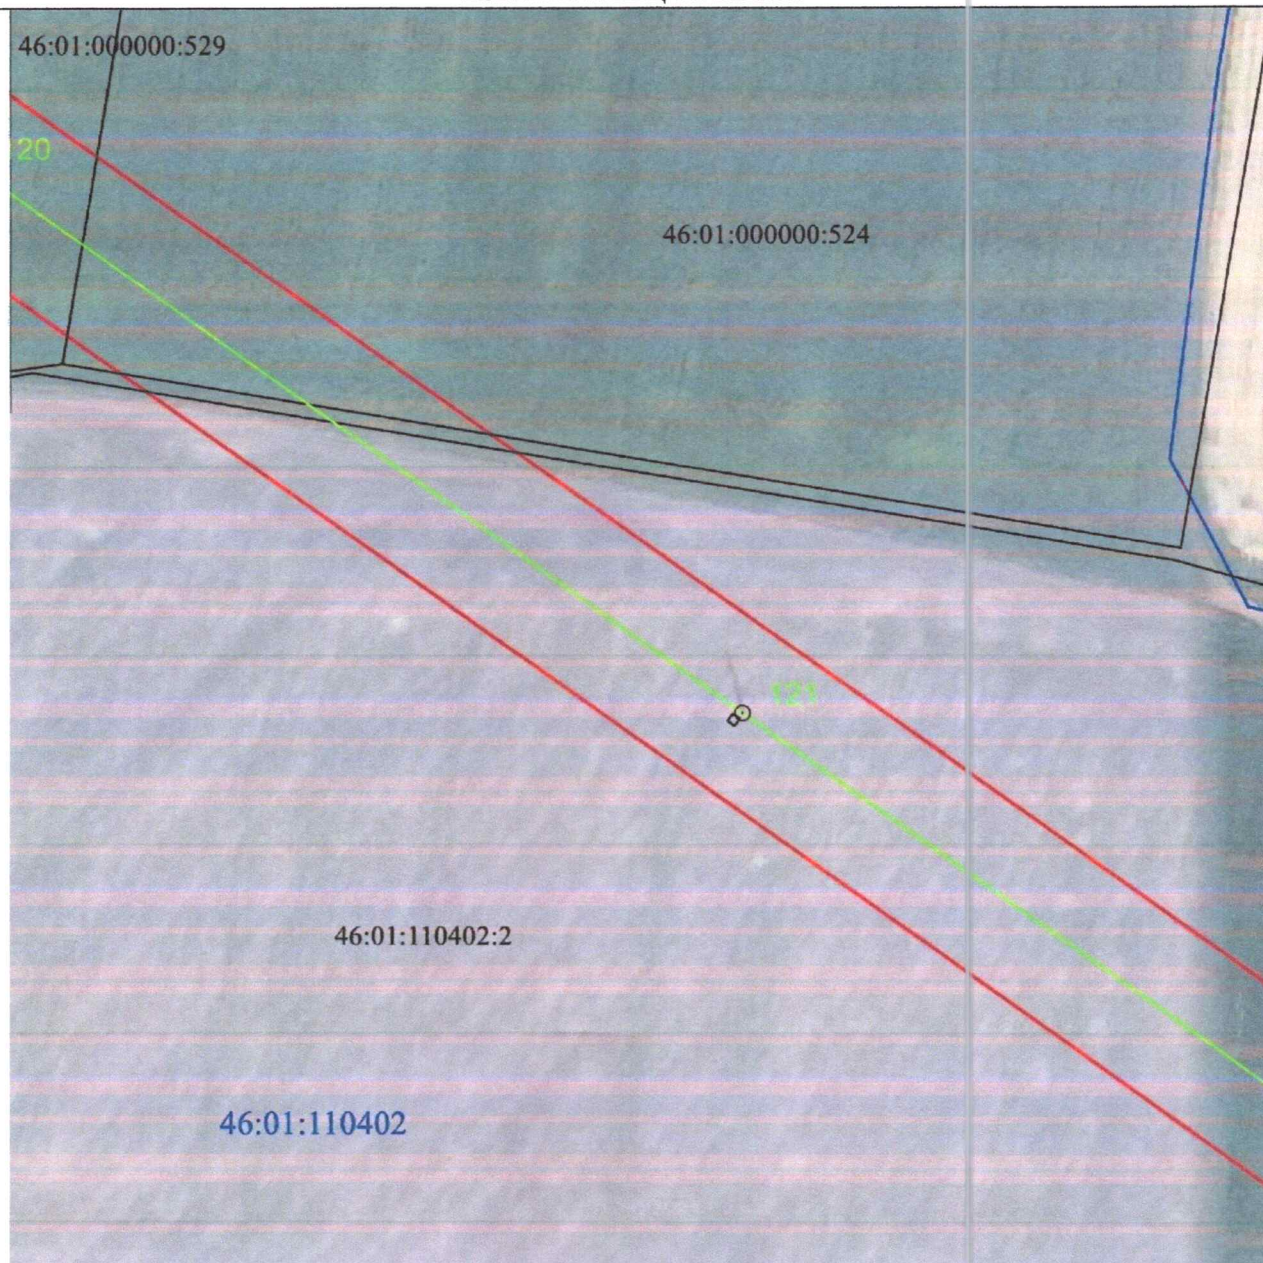


Масштаб 1:2000

Используемые условные знаки и обозначения:

• 1	- характерная точка границы публичного сервитута
—	- проектная граница публичного сервитута
— 74	- линия электропередачи и опора с её номером
46:23:220701:55	- кадастровый номер земельного участка
—	- существующая часть границы земельного участка
46:23:220701	- номер кадастрового квартала
—	- граница кадастрового квартала
- - - - -	- граница муниципального образования

СХЕМА РАСПОЛОЖЕНИЯ ГРАНИЦ ПУБЛИЧНОГО СЕРВИТУТА
для использования земельных участков в целях эксплуатации существующего объекта
электросетевого хозяйства «ВЛ-110 кВ Суджа - Белая (с заходом на подстанции
ПС 110/35/10 кВ «Белая», ПС-Восход 110/10 кВ)»
(наименование объекта)
ПЛАН ГРАНИЦ ОБЪЕКТА

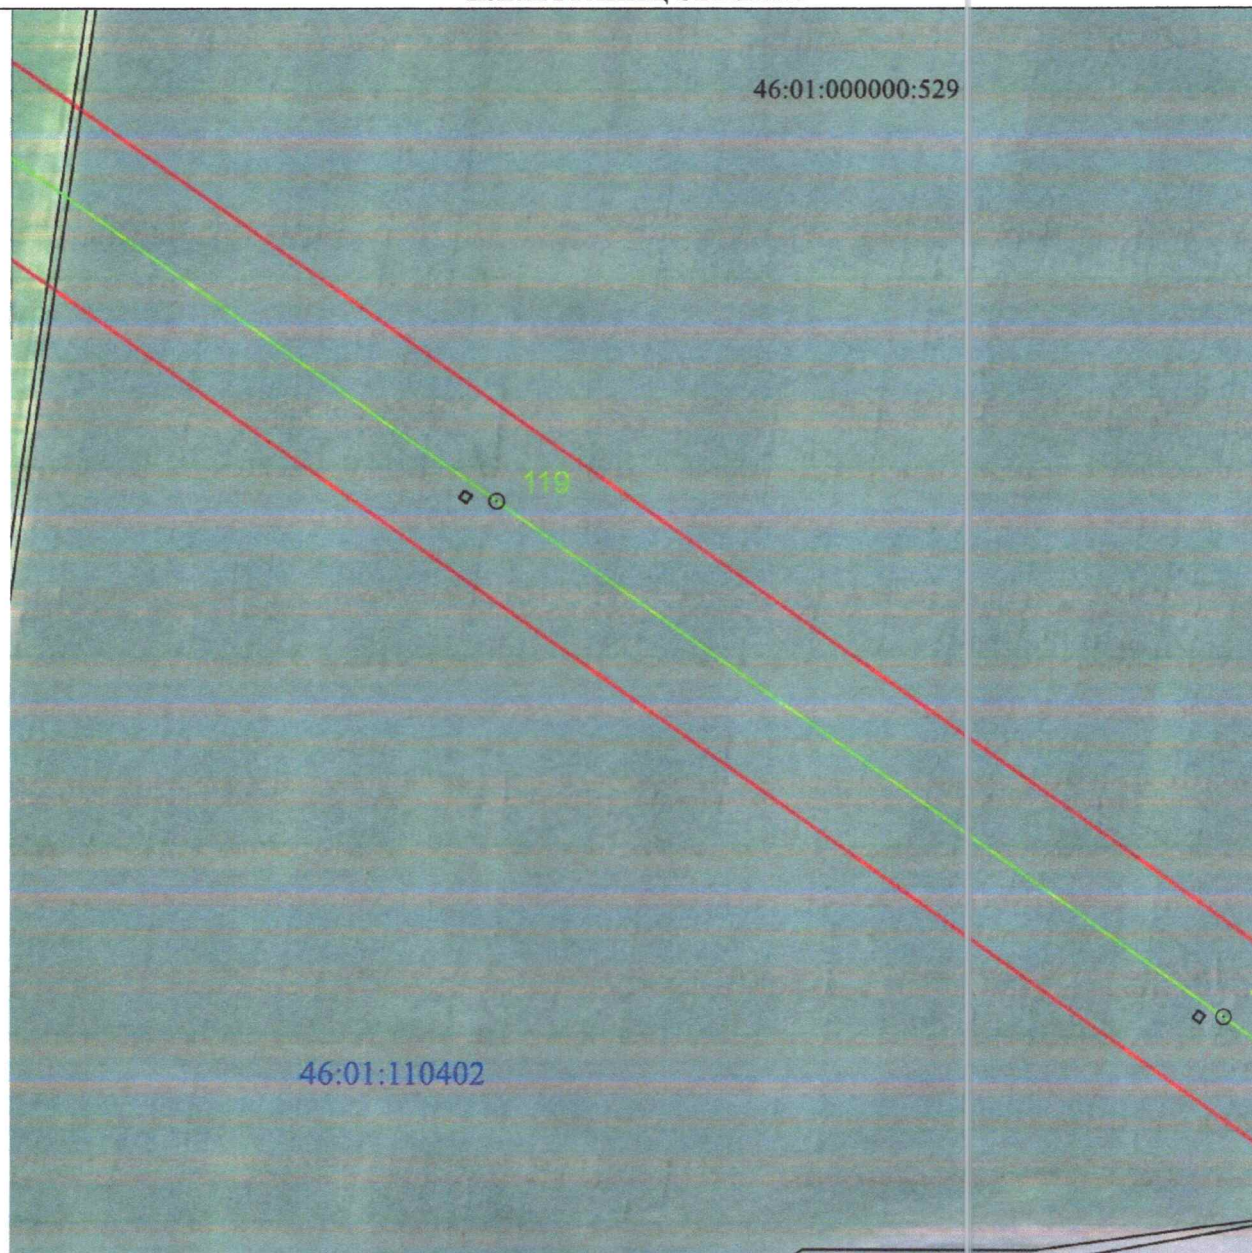


Масштаб 1:2000

Используемые условные знаки и обозначения:

• 1	- характерная точка границы публичного сервитута
—	- проектная граница публичного сервитута
— 74	- линия электропередачи и опора с её номером
46:23:220701:55	- кадастровый номер земельного участка
—	- существующая часть границы земельного участка
46:23:220701	- номер кадастрового квартала
—	- граница кадастрового квартала
—	- граница муниципального образования

СХЕМА РАСПОЛОЖЕНИЯ ГРАНИЦ ПУБЛИЧНОГО СЕРВИТУТА
для использования земельных участков в целях эксплуатации существующего объекта
электросетевого хозяйства «ВЛ-110 кВ Суджа - Белая (с заходом на подстанции
ПС 110/35/10 кВ «Белая», ПС-Восход 110/10 кВ)»
(наименование объекта)
ПЛАН ГРАНИЦ ОБЪЕКТА

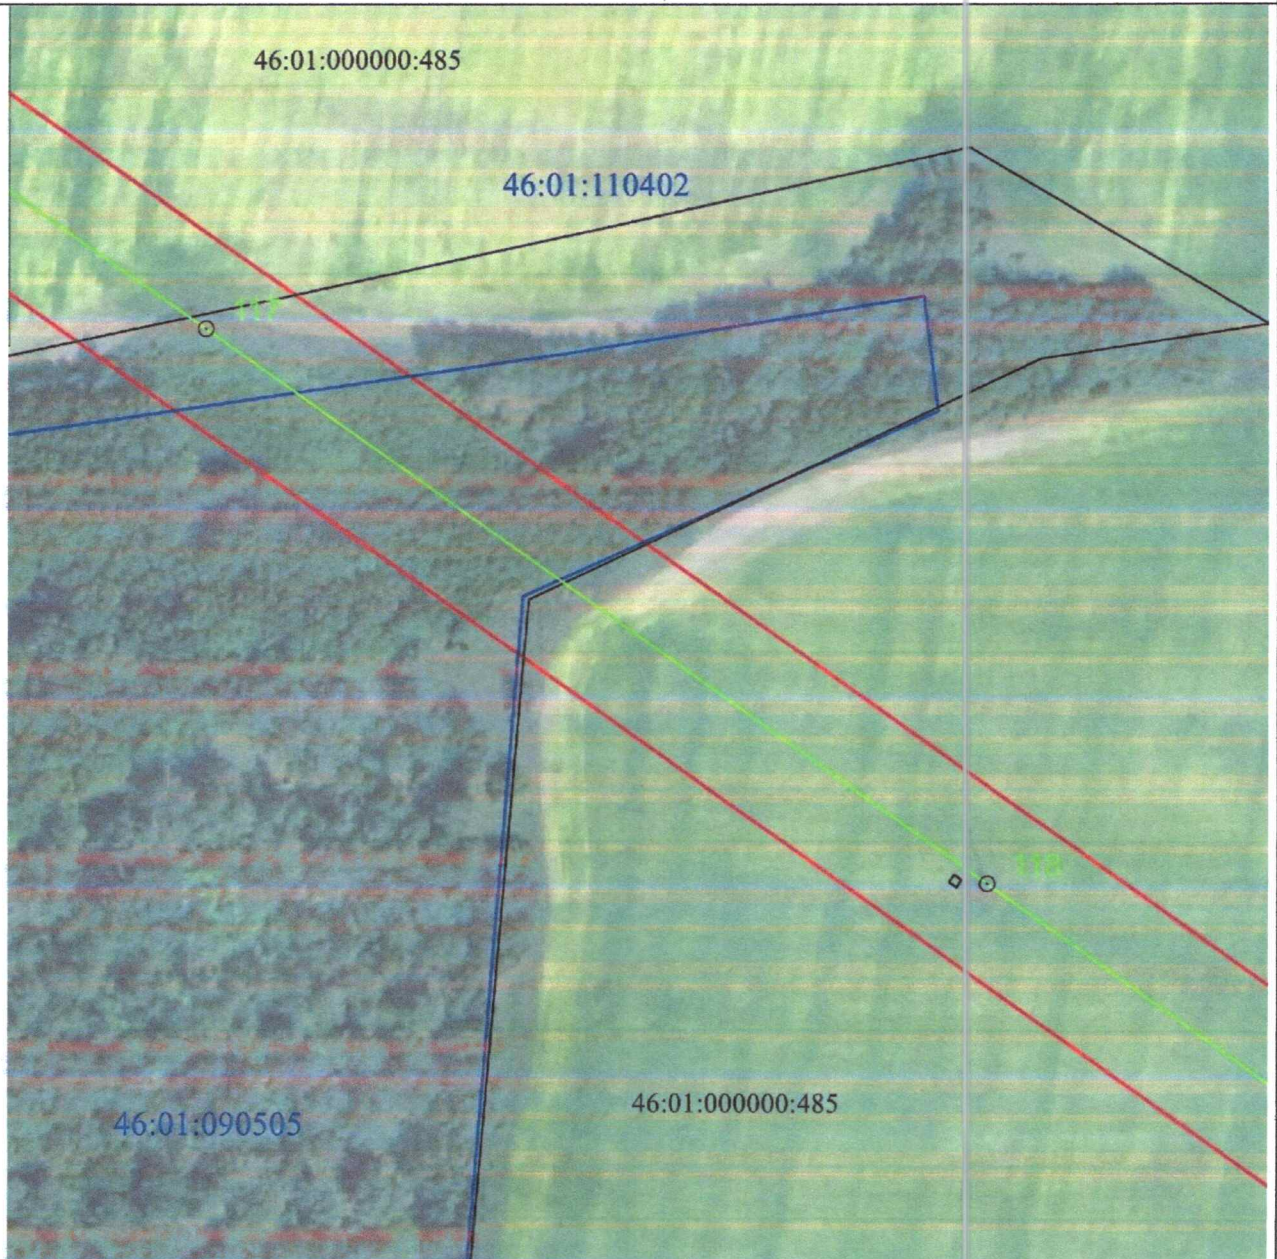


Масштаб 1:2000

Используемые условные знаки и обозначения:

• 1	- характерная точка границы публичного сервитута
—	- проектная граница публичного сервитута
— 74	- линия электропередачи и опора с её номером
46:23:220701:55	- кадастровый номер земельного участка
—	- существующая часть границы земельного участка
46:23:220701	- номер кадастрового квартала
—	- граница кадастрового квартала
- - -	- граница муниципального образования

СХЕМА РАСПОЛОЖЕНИЯ ГРАНИЦ ПУБЛИЧНОГО СЕРВИТУТА
для использования земельных участков в целях эксплуатации существующего объекта
электросетевого хозяйства «ВЛ-110 кВ Суджа - Белая (с заходом на подстанции
ПС 110/35/10 кВ «Белая», ПС-Восход 110/10 кВ)»
(наименование объекта)
ПЛАН ГРАНИЦ ОБЪЕКТА

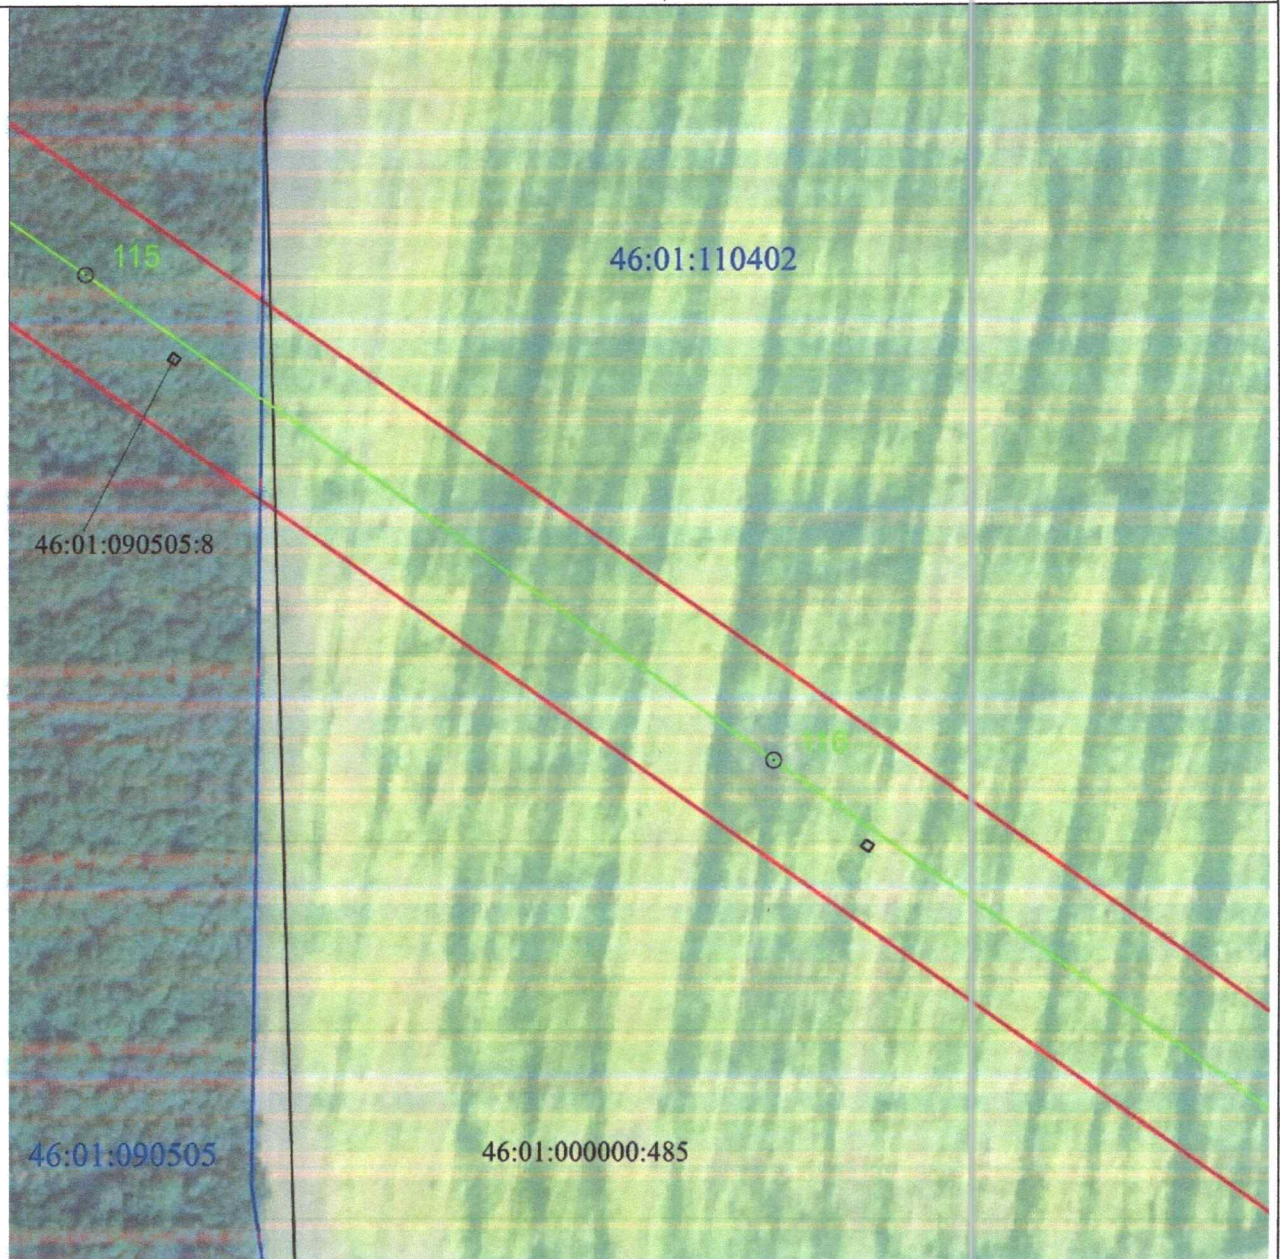


Масштаб 1:2000

Используемые условные знаки и обозначения:

• 1	- характерная точка границы публичного сервитута
—	- проектная граница публичного сервитута
— 74	- линия электропередачи и опора с её номером
46:23:220701:55	- кадастровый номер земельного участка
—	- существующая часть границы земельного участка
46:23:220701	- номер кадастрового квартала
—	- граница кадастрового квартала
---	- граница муниципального образования

СХЕМА РАСПОЛОЖЕНИЯ ГРАНИЦ ПУБЛИЧНОГО СЕРВИТУТА
для использования земельных участков в целях эксплуатации существующего объекта
электросетевого хозяйства «ВЛ-110 кВ Суджа - Белая (с заходом на подстанции
ПС 110/35/10 кВ «Белая», ПС-Восход 110/10 кВ)»
(наименование объекта)
ПЛАН ГРАНИЦ ОБЪЕКТА

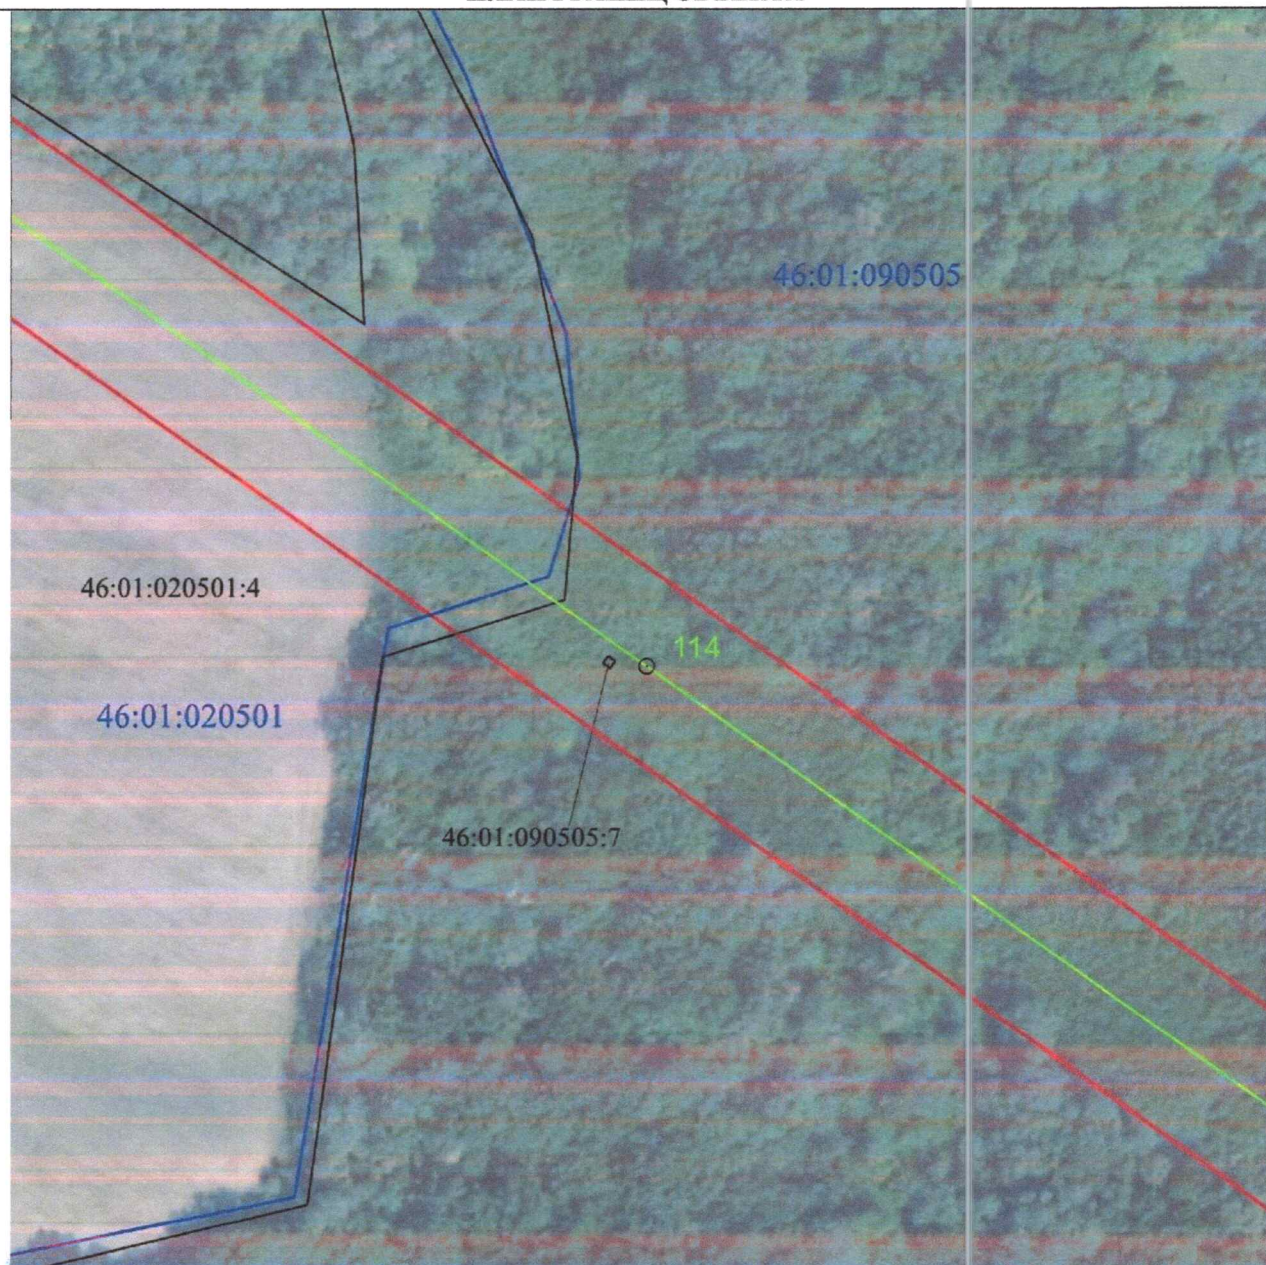


Масштаб 1:2000

Используемые условные знаки и обозначения:

• 1	- характерная точка границы публичного сервитута
	- проектная граница публичного сервитута
	- линия электропередачи и опора с её номером
46:23:220701:55	- кадастровый номер земельного участка
	- существующая часть границы земельного участка
46:23:220701	- номер кадастрового квартала
	- граница кадастрового квартала
	- граница муниципального образования

СХЕМА РАСПОЛОЖЕНИЯ ГРАНИЦ ПУБЛИЧНОГО СЕРВИТУТА
для использования земельных участков в целях эксплуатации существующего объекта
электросетевого хозяйства «ВЛ-110 кВ Суджа - Белая (с заходом на подстанции
ПС 110/35/10 кВ «Белая», ПС-Восход 110/10 кВ)»
(наименование объекта)
ПЛАН ГРАНИЦ ОБЪЕКТА

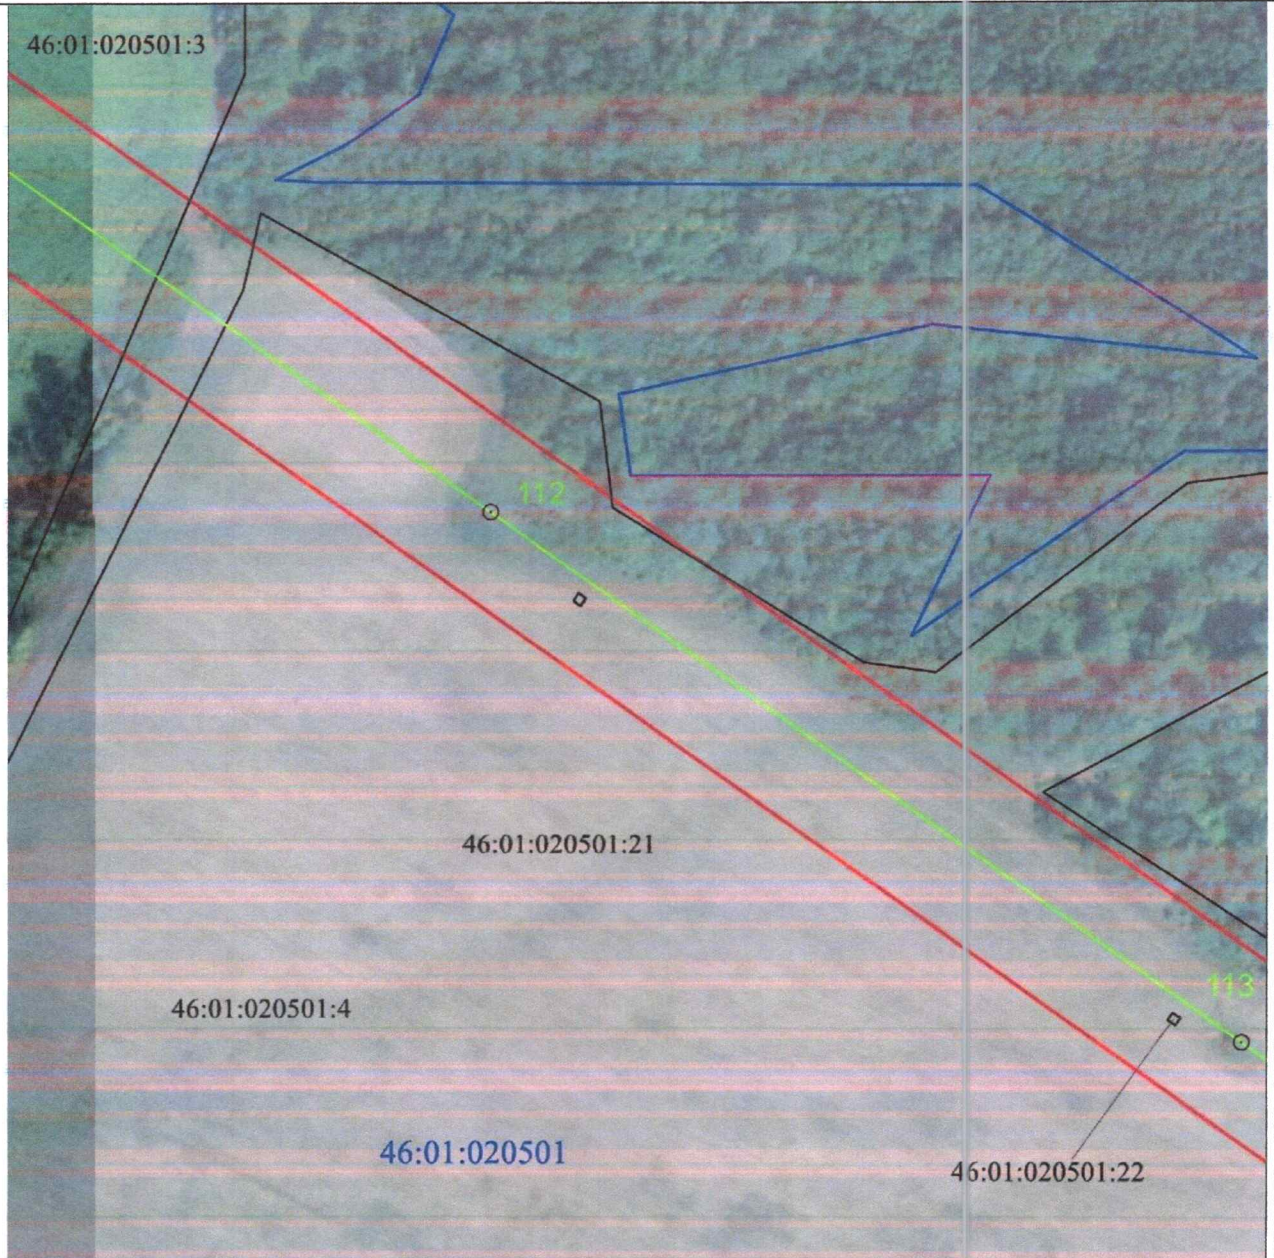


Масштаб 1:2000

Используемые условные знаки и обозначения:

• 1	- характерная точка границы публичного сервитута
—	- проектная граница публичного сервитута
— ○ 74	- линия электропередачи и опора с её номером
46:23:220701:55	- кадастровый номер земельного участка
—	- существующая часть границы земельного участка
46:23:220701	- номер кадастрового квартала
—	- граница кадастрового квартала
- - - - -	- граница муниципального образования

СХЕМА РАСПОЛОЖЕНИЯ ГРАНИЦ ПУБЛИЧНОГО СЕРВИТУТА
для использования земельных участков в целях эксплуатации существующего объекта
электросетевого хозяйства «ВЛ-110 кВ Суджа - Белая (с заходом на подстанции
ПС 110/35/10 кВ «Белая», ПС-Восход 110/10 кВ)»
(наименование объекта)
ПЛАН ГРАНИЦ ОБЪЕКТА

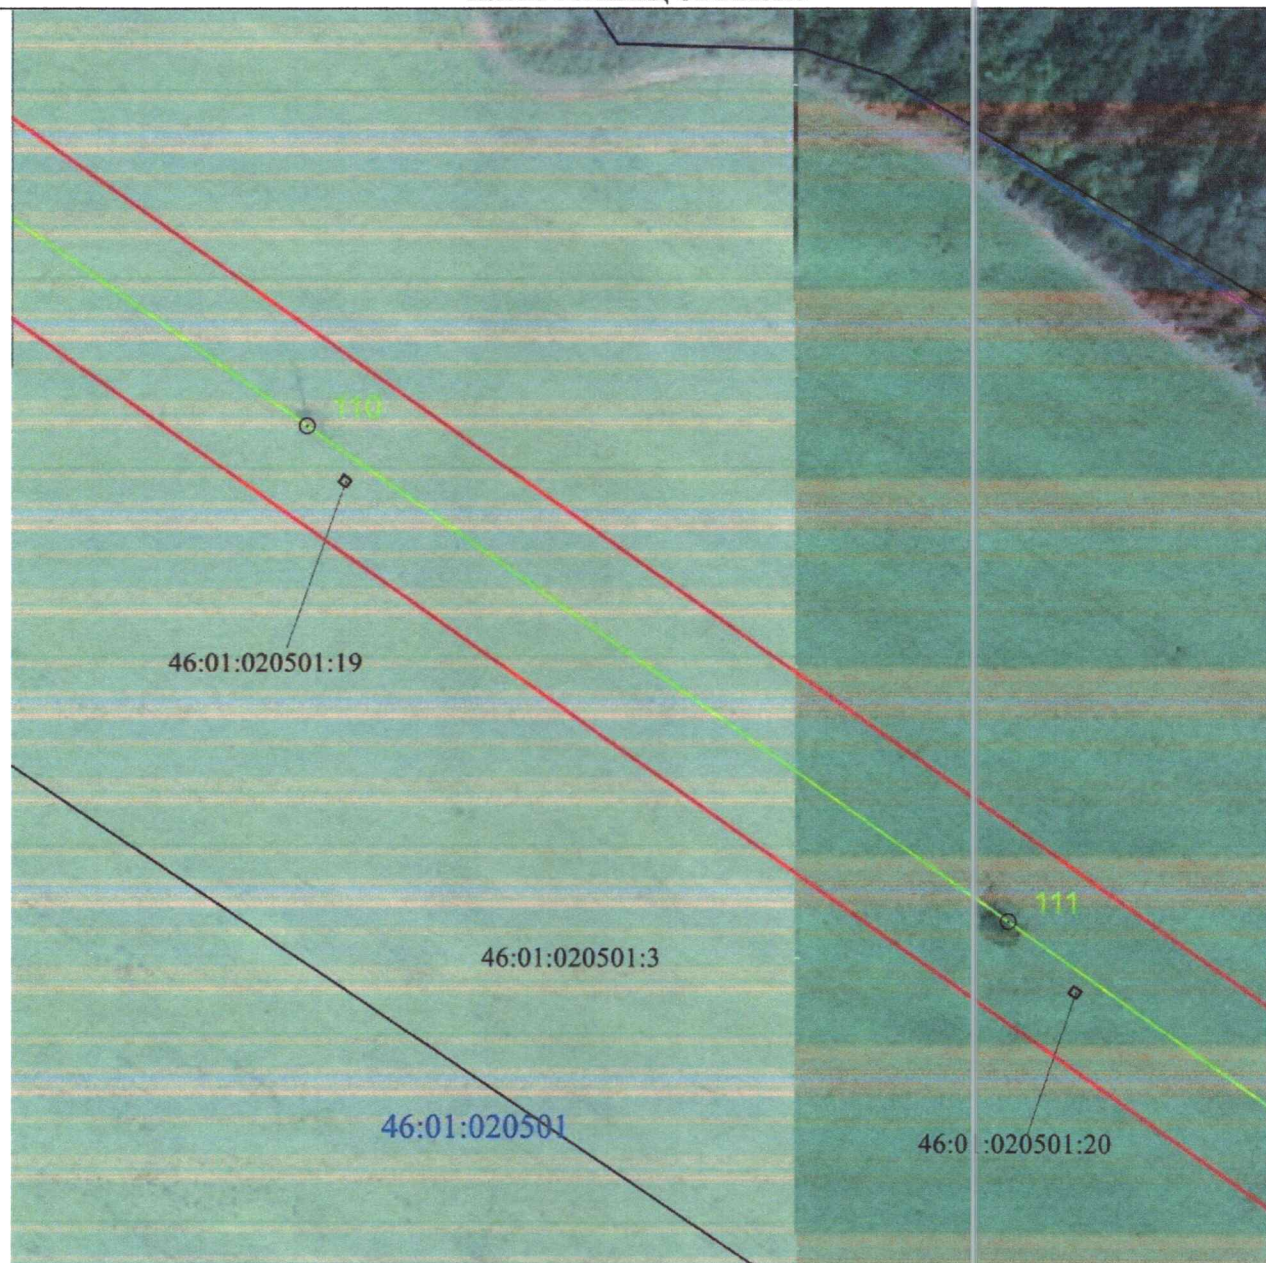


Масштаб 1:2000

Используемые условные знаки и обозначения:

• 1	- характерная точка границы публичного сервитута
—	- проектная граница публичного сервитута
— 74	- линия электропередачи и опора с её номером
46:23:220701:55	- кадастровый номер земельного участка
—	- существующая часть границы земельного участка
46:23:220701	- номер кадастрового квартала
—	- граница кадастрового квартала
---	- граница муниципального образования

СХЕМА РАСПОЛОЖЕНИЯ ГРАНИЦ ПУБЛИЧНОГО СЕРВИТУТА
для использования земельных участков в целях эксплуатации существующего объекта
электросетевого хозяйства «ВЛ-110 кВ Суджа - Белая (с заходом на подстанции
ПС 110/35/10 кВ «Белая», ПС-Восход 110/10 кВ)»
(наименование объекта)
ПЛАН ГРАНИЦ ОБЪЕКТА

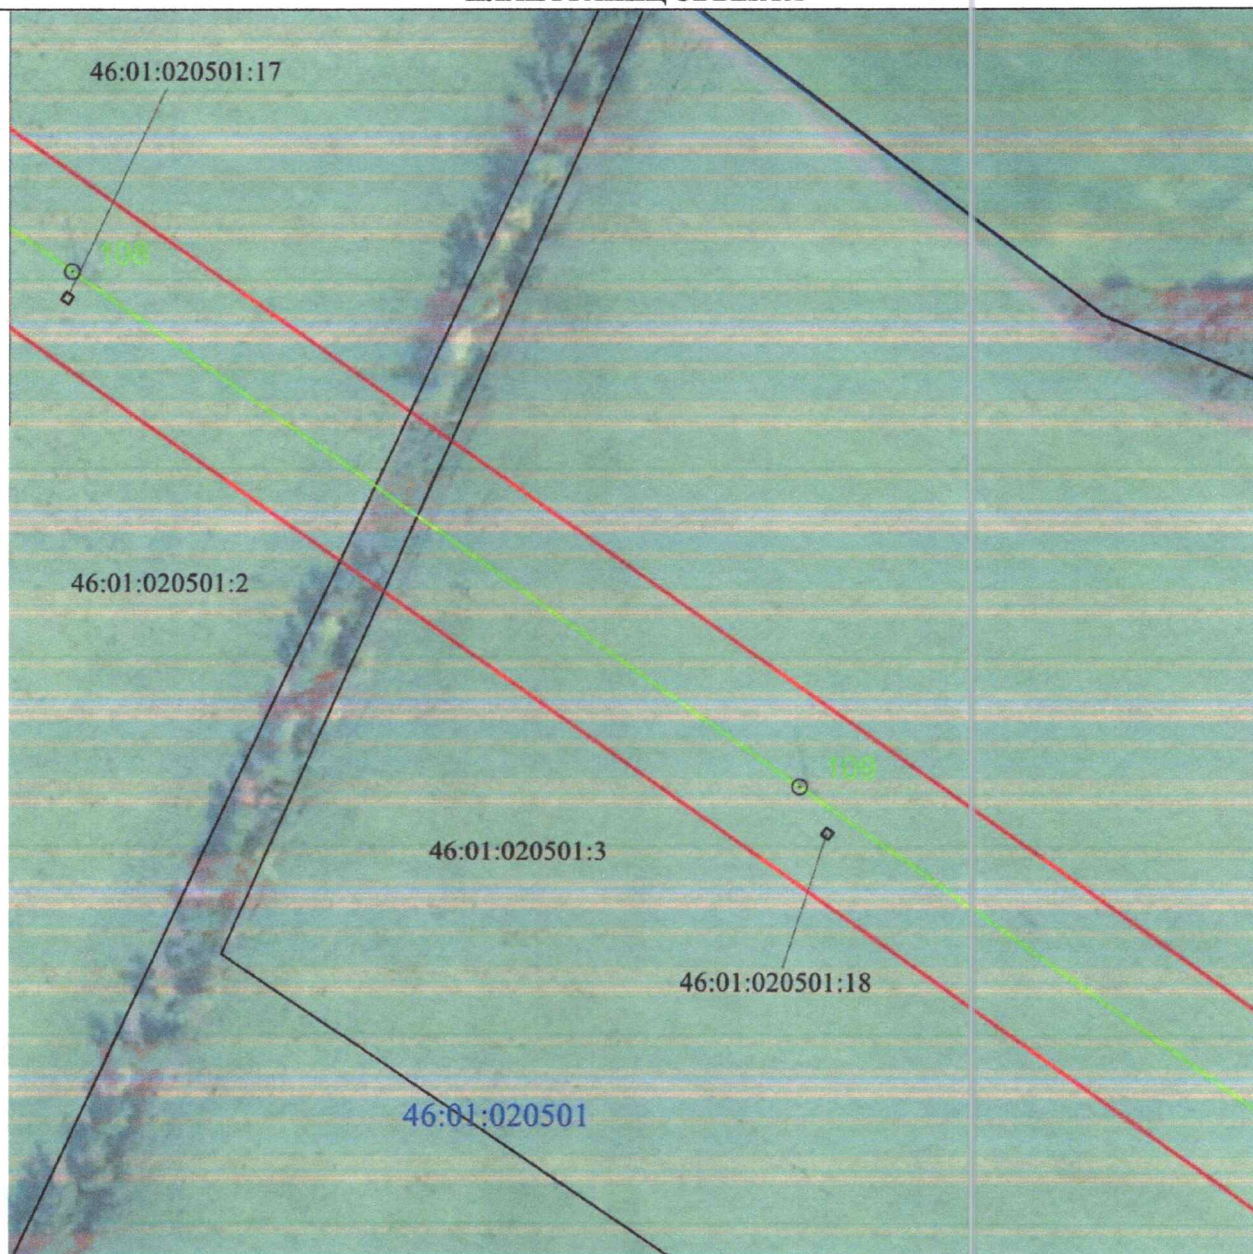


Масштаб 1:2000

Используемые условные знаки и обозначения:

• 1	- характерная точка границы публичного сервитута
—	- проектная граница публичного сервитута
— 74	- линия электропередачи и опора с её номером
46:23:220701:55	- кадастровый номер земельного участка
—	- существующая часть границы земельного участка
46:23:220701	- номер кадастрового квартала
—	- граница кадастрового квартала
---	- граница муниципального образования

СХЕМА РАСПОЛОЖЕНИЯ ГРАНИЦ ПУБЛИЧНОГО СЕРВИТУТА
для использования земельных участков в целях эксплуатации существующего объекта
электросетевого хозяйства «ВЛ-110 кВ Суджа - Белая (с заходом на подстанции
ПС 110/35/10 кВ «Белая», ПС-Восход 110/10 кВ»
(наименование объекта)
ПЛАН ГРАНИЦ ОБЪЕКТА

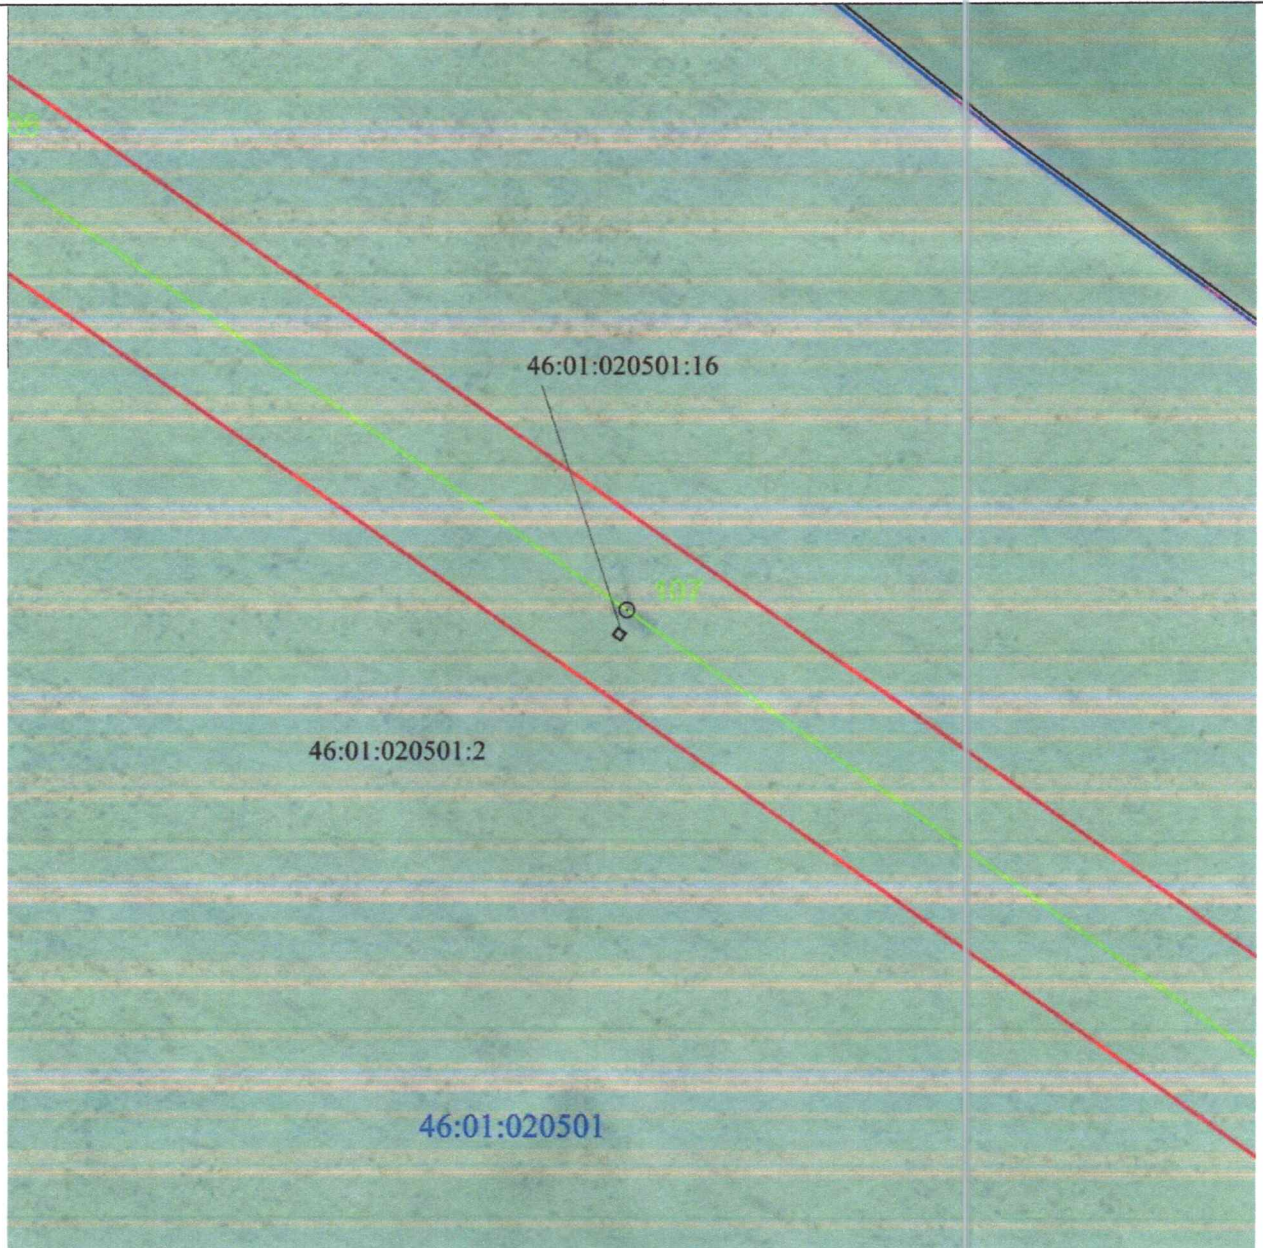


Масштаб 1:2000

Используемые условные знаки и обозначения:

• 1	- характерная точка границы публичного сервитута
	- проектная граница публичного сервитута
74	- линия электропередачи и опора с её номером
46:23:220701:55	- кадастровый номер земельного участка
	- существующая часть границы земельного участка
46:23:220701	- номер кадастрового квартала
	- граница кадастрового квартала
	- граница муниципального образования

СХЕМА РАСПОЛОЖЕНИЯ ГРАНИЦ ПУБЛИЧНОГО СЕРВИТУТА
для использования земельных участков в целях эксплуатации существующего объекта
электросетевого хозяйства «ВЛ-110 кВ Суджа - Белая (с заходом на подстанции
ПС 110/35/10 кВ «Белая», ПС-Восход 110/10 кВ)»
(наименование объекта)
ПЛАН ГРАНИЦ ОБЪЕКТА

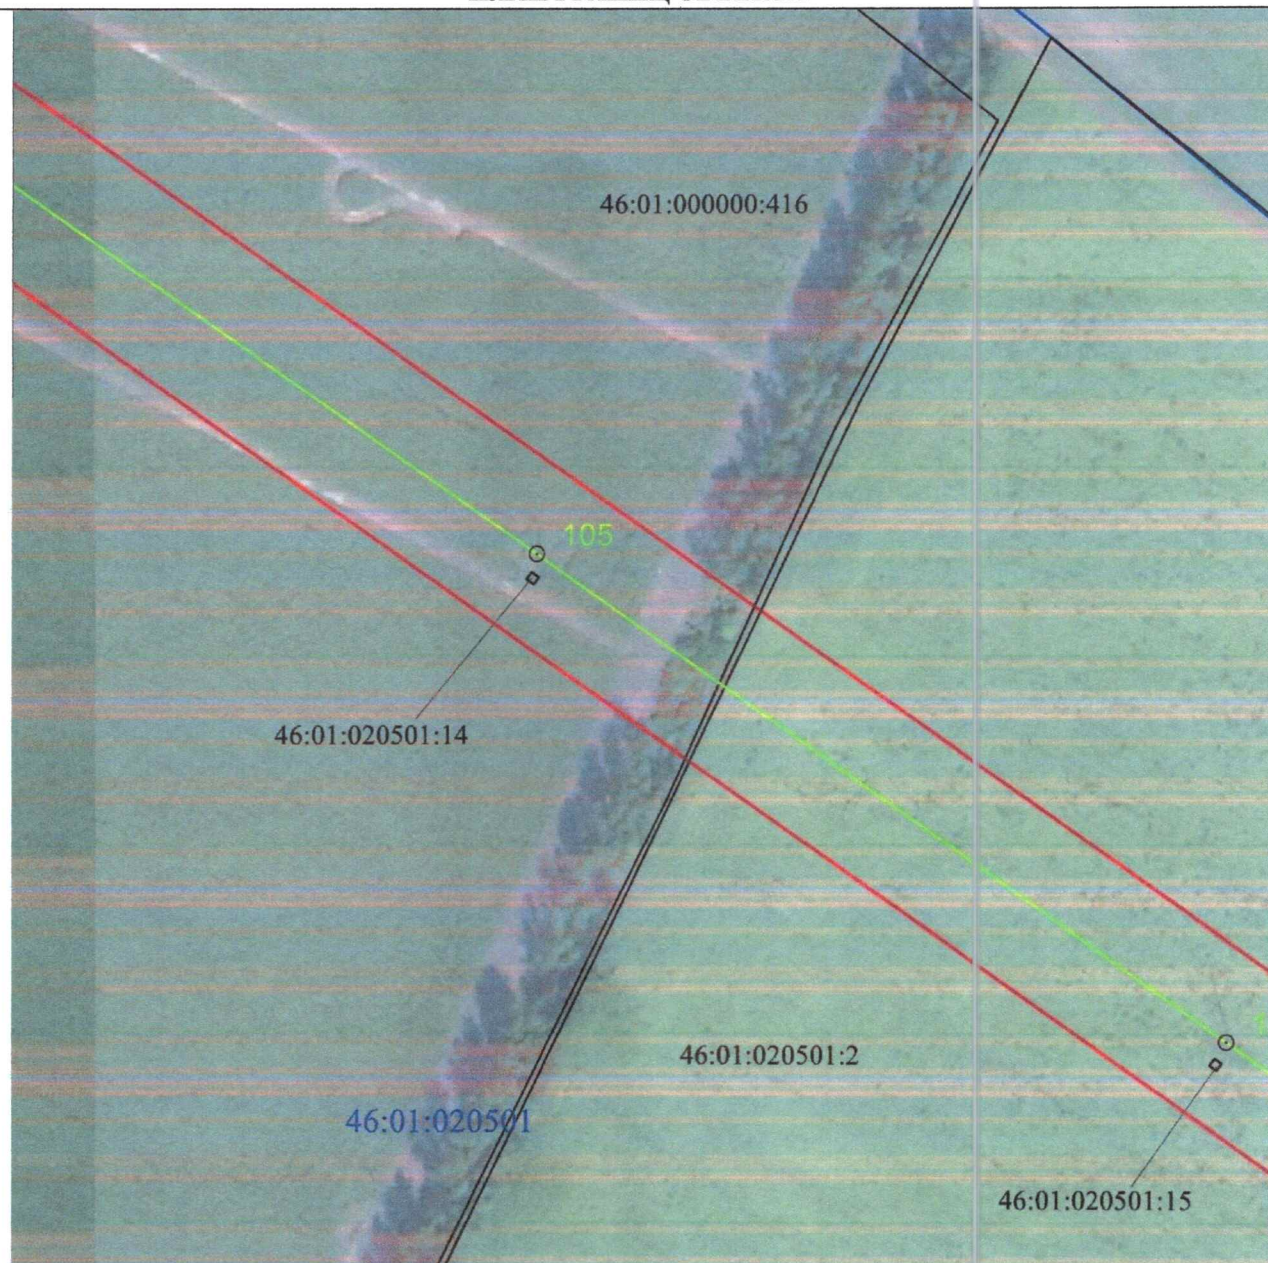


Масштаб 1:2000

Используемые условные знаки и обозначения:

• 1	- характерная точка границы публичного сервитута
—	- проектная граница публичного сервитута
— 74	- линия электропередачи и опора с её номером
46:23:220701:55	- кадастровый номер земельного участка
—	- существующая часть границы земельного участка
46:23:220701	- номер кадастрового квартала
—	- граница кадастрового квартала
- - - - -	- граница муниципального образования

СХЕМА РАСПОЛОЖЕНИЯ ГРАНИЦ ПУБЛИЧНОГО СЕРВИТУТА
для использования земельных участков в целях эксплуатации существующего объекта
электросетевого хозяйства «ВЛ-110 кВ Суджа - Белая (с заходом на подстанции
ПС 110/35/10 кВ «Белая», ПС-Восход 110/10 кВ)»
 (наименование объекта)
ПЛАН ГРАНИЦ ОБЪЕКТА

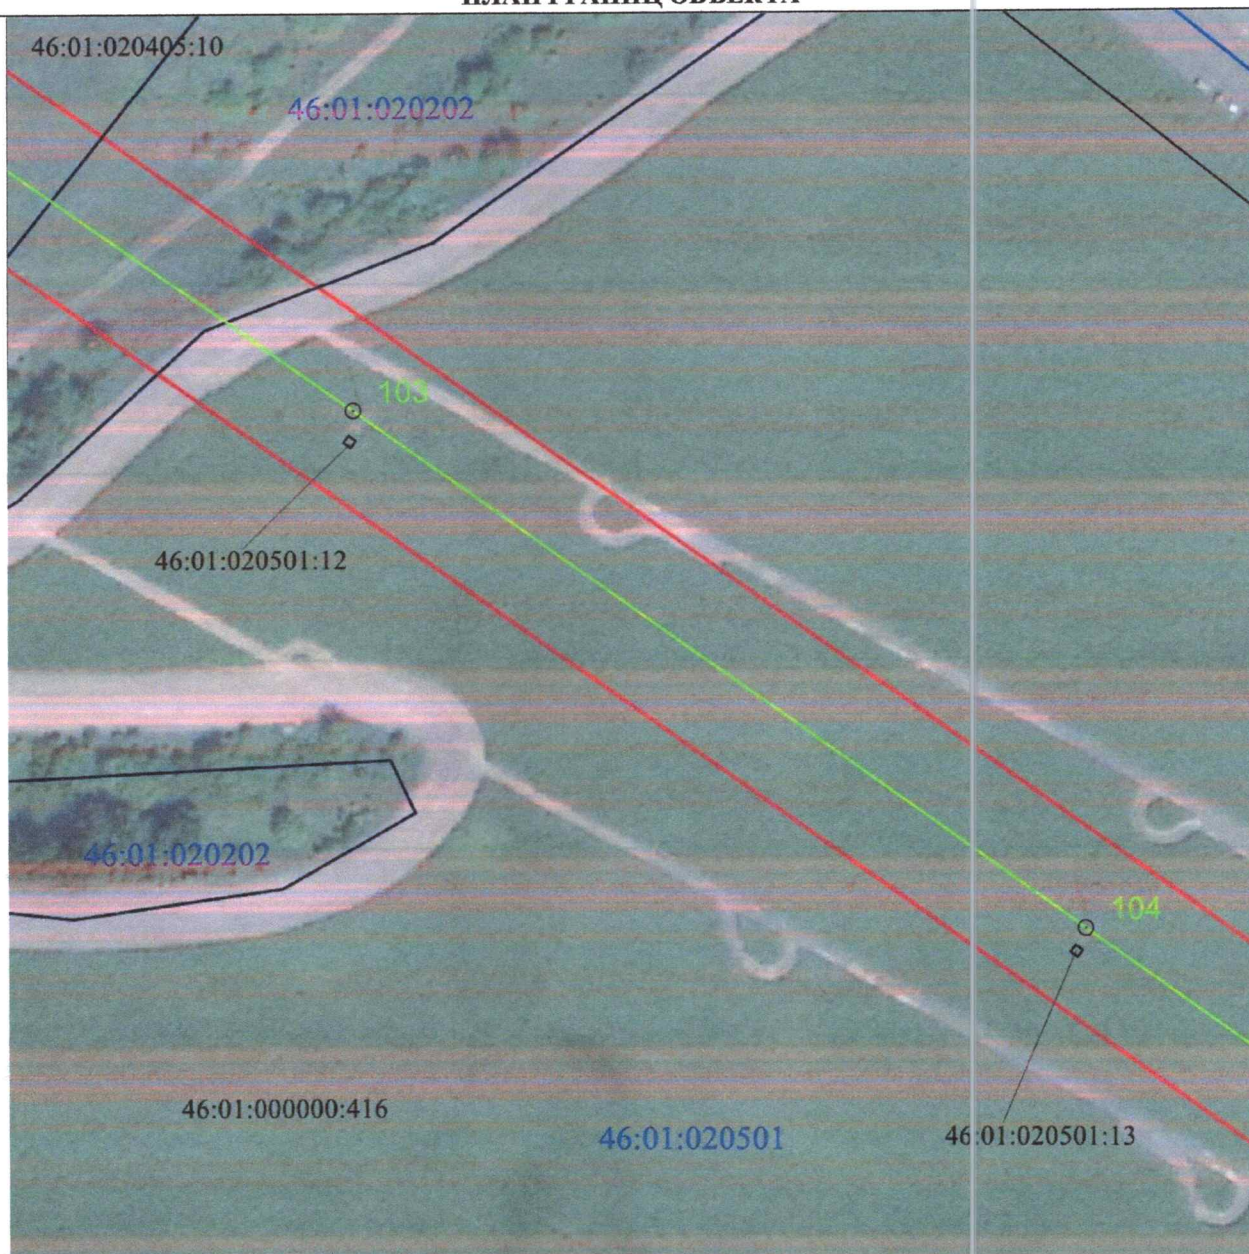


Масштаб 1:2000

Используемые условные знаки и обозначения:

• 1	- характерная точка границы публичного сервитута
	- проектная граница публичного сервитута
	- линия электропередачи и опора с её номером
46:23:220701:55	- кадастровый номер земельного участка
	- существующая часть границы земельного участка
46:23:220701	- номер кадастрового квартала
	- граница кадастрового квартала
	- граница муниципального образования

СХЕМА РАСПОЛОЖЕНИЯ ГРАНИЦ ПУБЛИЧНОГО СЕРВИТУТА
для использования земельных участков в целях эксплуатации существующего объекта
электросетевого хозяйства «ВЛ-110 кВ Суджа - Белая (с заходом на подстанции
ПС 110/35/10 кВ «Белая», ПС-Восход 110/10 кВ)»
 (наименование объекта)
ПЛАН ГРАНИЦ ОБЪЕКТА

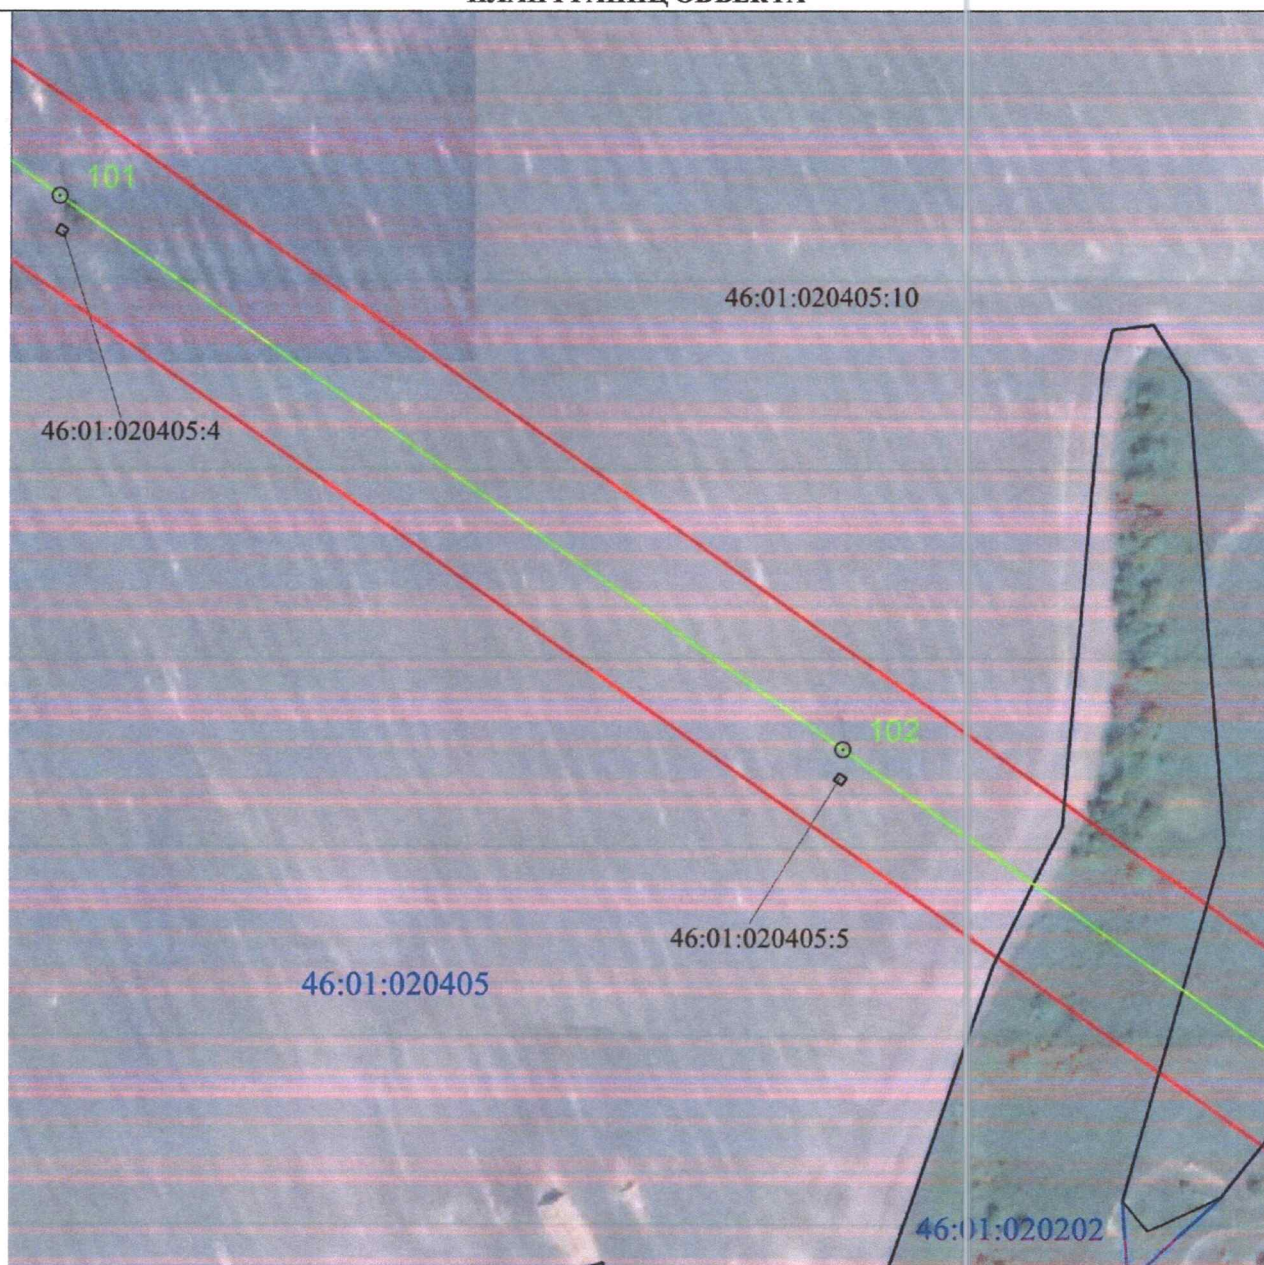


Масштаб 1:2000

Используемые условные знаки и обозначения:

• 1	- характерная точка границы публичного сервитута
	- проектная граница публичного сервитута
	- линия электропередачи и опора с её номером
46:23:220701:55	- кадастровый номер земельного участка
	- существующая часть границы земельного участка
46:23:220701	- номер кадастрового квартала
	- граница кадастрового квартала
	- граница муниципального образования

СХЕМА РАСПОЛОЖЕНИЯ ГРАНИЦ ПУБЛИЧНОГО СЕРВИТУТА
для использования земельных участков в целях эксплуатации существующего объекта
электросетевого хозяйства «ВЛ-110 кВ Суджа - Белая (с заходом на подстанции
ПС 110/35/10 кВ «Белая», ПС-Восход 110/10 кВ)»
(наименование объекта)
ПЛАН ГРАНИЦ ОБЪЕКТА

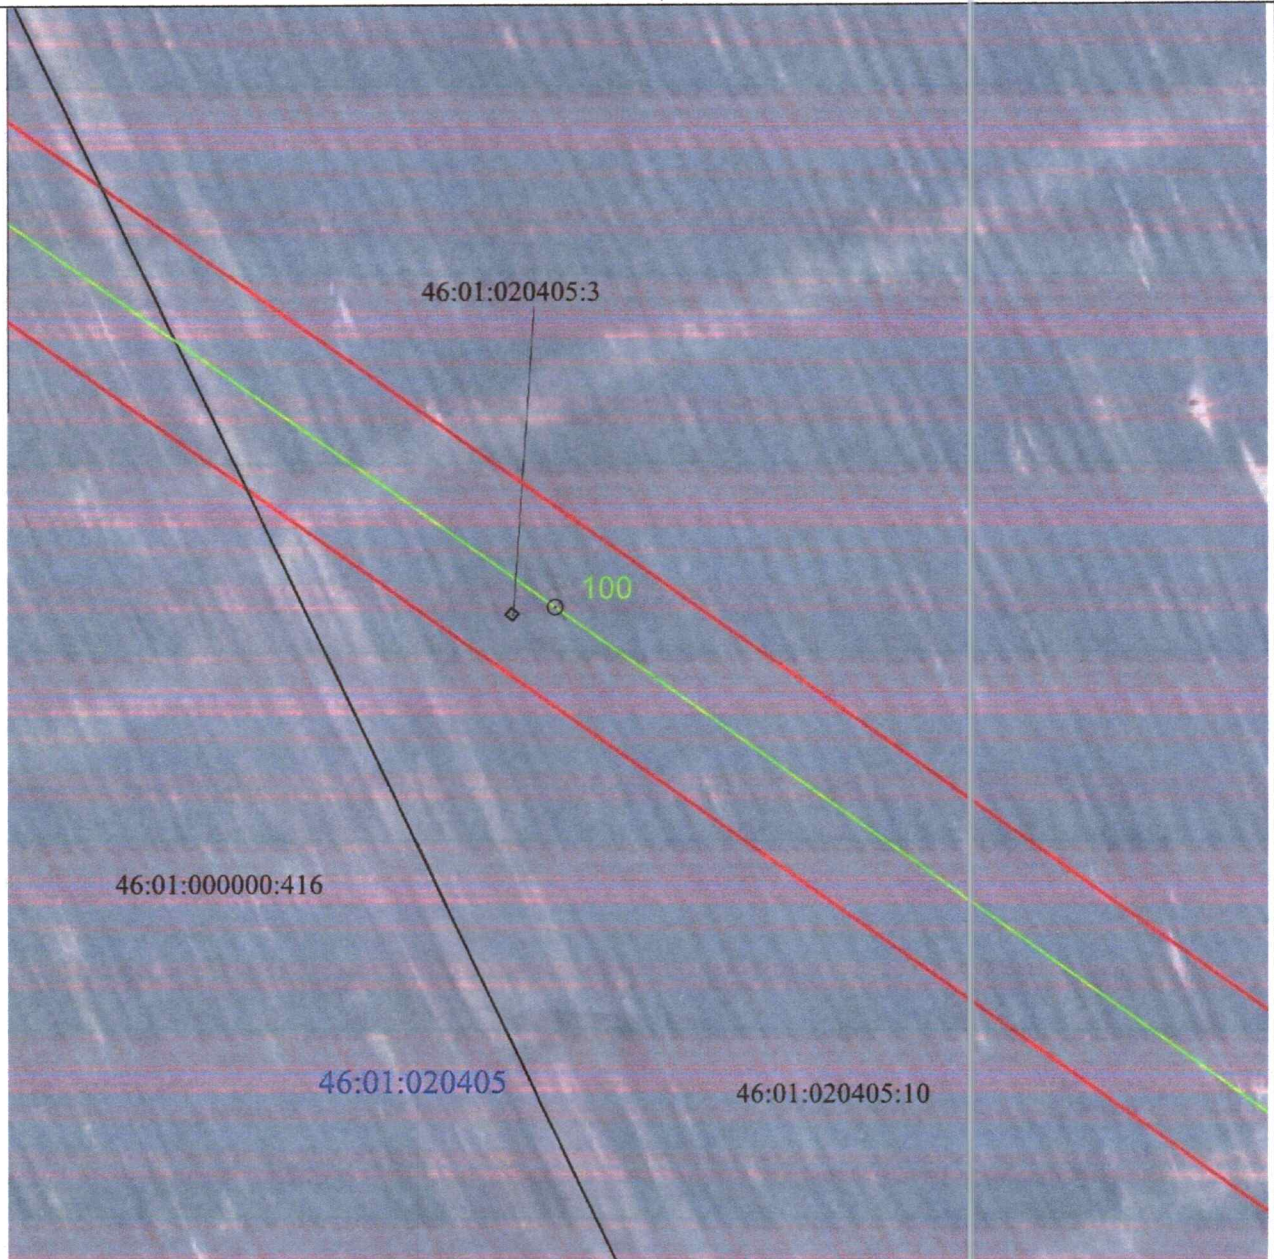


Масштаб 1:2000

Используемые условные знаки и обозначения:

• 1	- характерная точка границы публичного сервитута
	- проектная граница публичного сервитута
	- линия электропередачи и опора с её номером
46:23:220701:55	- кадастровый номер земельного участка
	- существующая часть границы земельного участка
46:23:220701	- номер кадастрового квартала
	- граница кадастрового квартала
	- граница муниципального образования

СХЕМА РАСПОЛОЖЕНИЯ ГРАНИЦ ПУБЛИЧНОГО СЕРВИТУТА
для использования земельных участков в целях эксплуатации существующего объекта
электросетевого хозяйства «ВЛ-110 кВ Суджа - Белая (с заходом на подстанции
ПС 110/35/10 кВ «Белая», ПС-Восход 110/10 кВ)»
(наименование объекта)
ПЛАН ГРАНИЦ ОБЪЕКТА

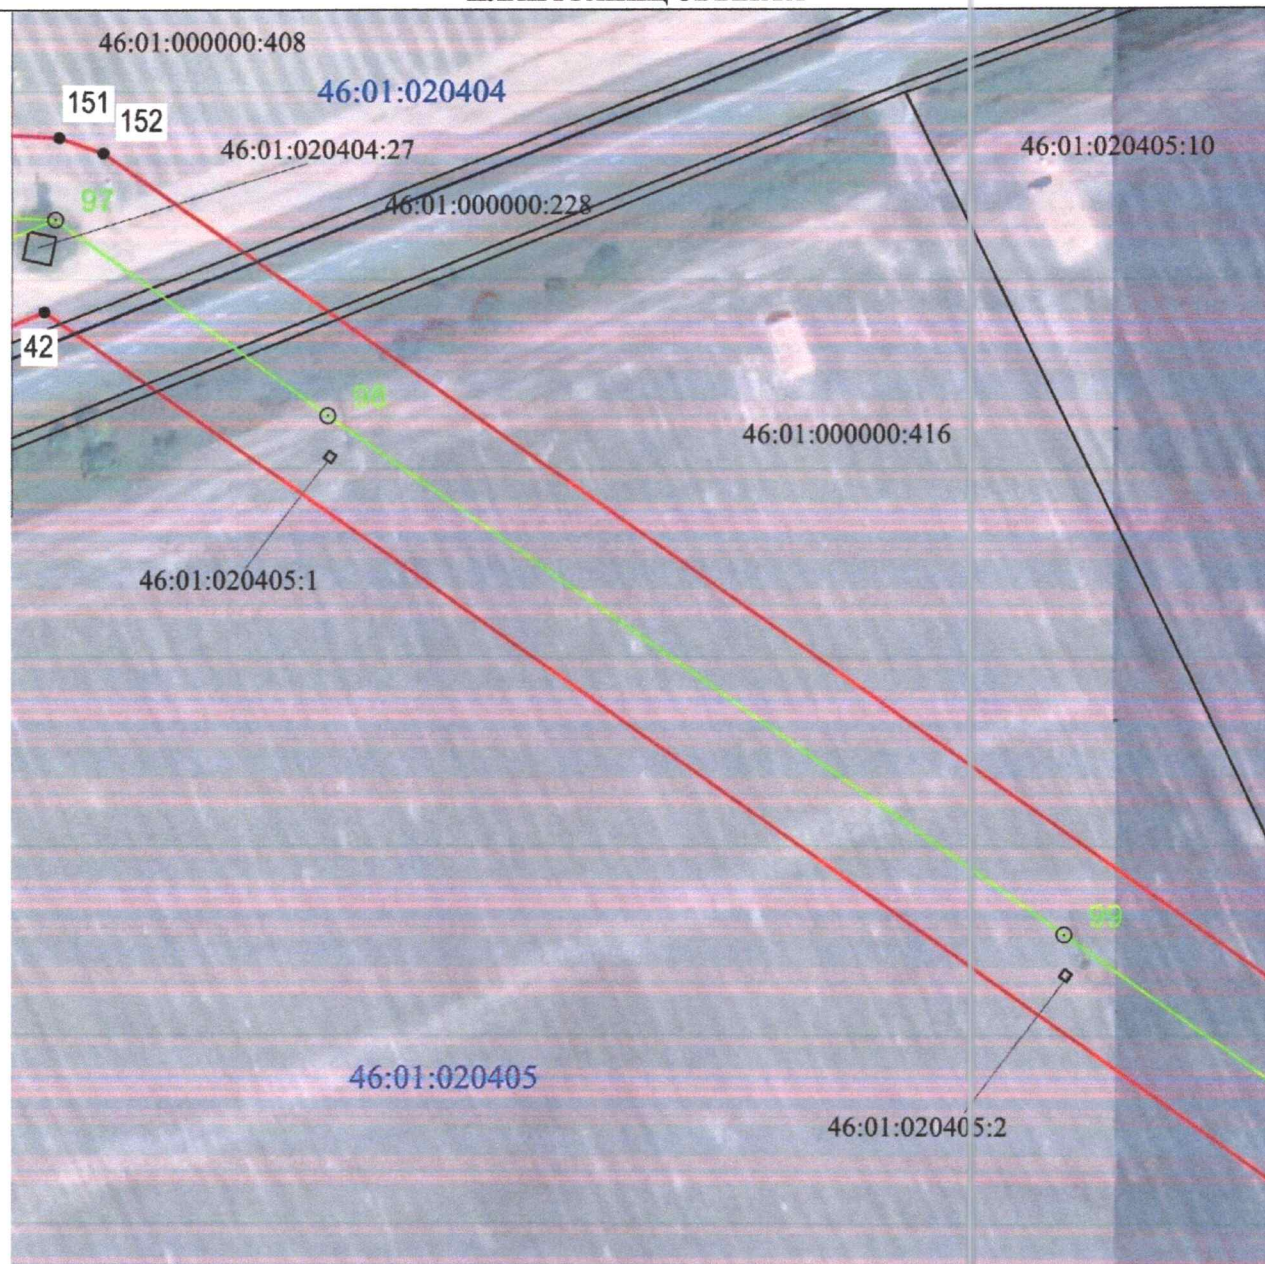


Масштаб 1:2000

Используемые условные знаки и обозначения:

• 1	- характерная точка границы публичного сервитута
—	- проектная граница публичного сервитута
○ 74	- линия электропередачи и опора с её номером
46:23:220701:55	- кадастровый номер земельного участка
—	- существующая часть границы земельного участка
46:23:220701	- номер кадастрового квартала
—	- граница кадастрового квартала
- - - - -	- граница муниципального образования

СХЕМА РАСПОЛОЖЕНИЯ ГРАНИЦ ПУБЛИЧНОГО СЕРВИТУТА
для использования земельных участков в целях эксплуатации существующего объекта
электросетевого хозяйства «ВЛ-110 кВ Суджа - Белая (с заходом на подстанции
ПС 110/35/10 кВ «Белая», ПС-Восход 110/10 кВ)»
(наименование объекта)
ПЛАН ГРАНИЦ ОБЪЕКТА

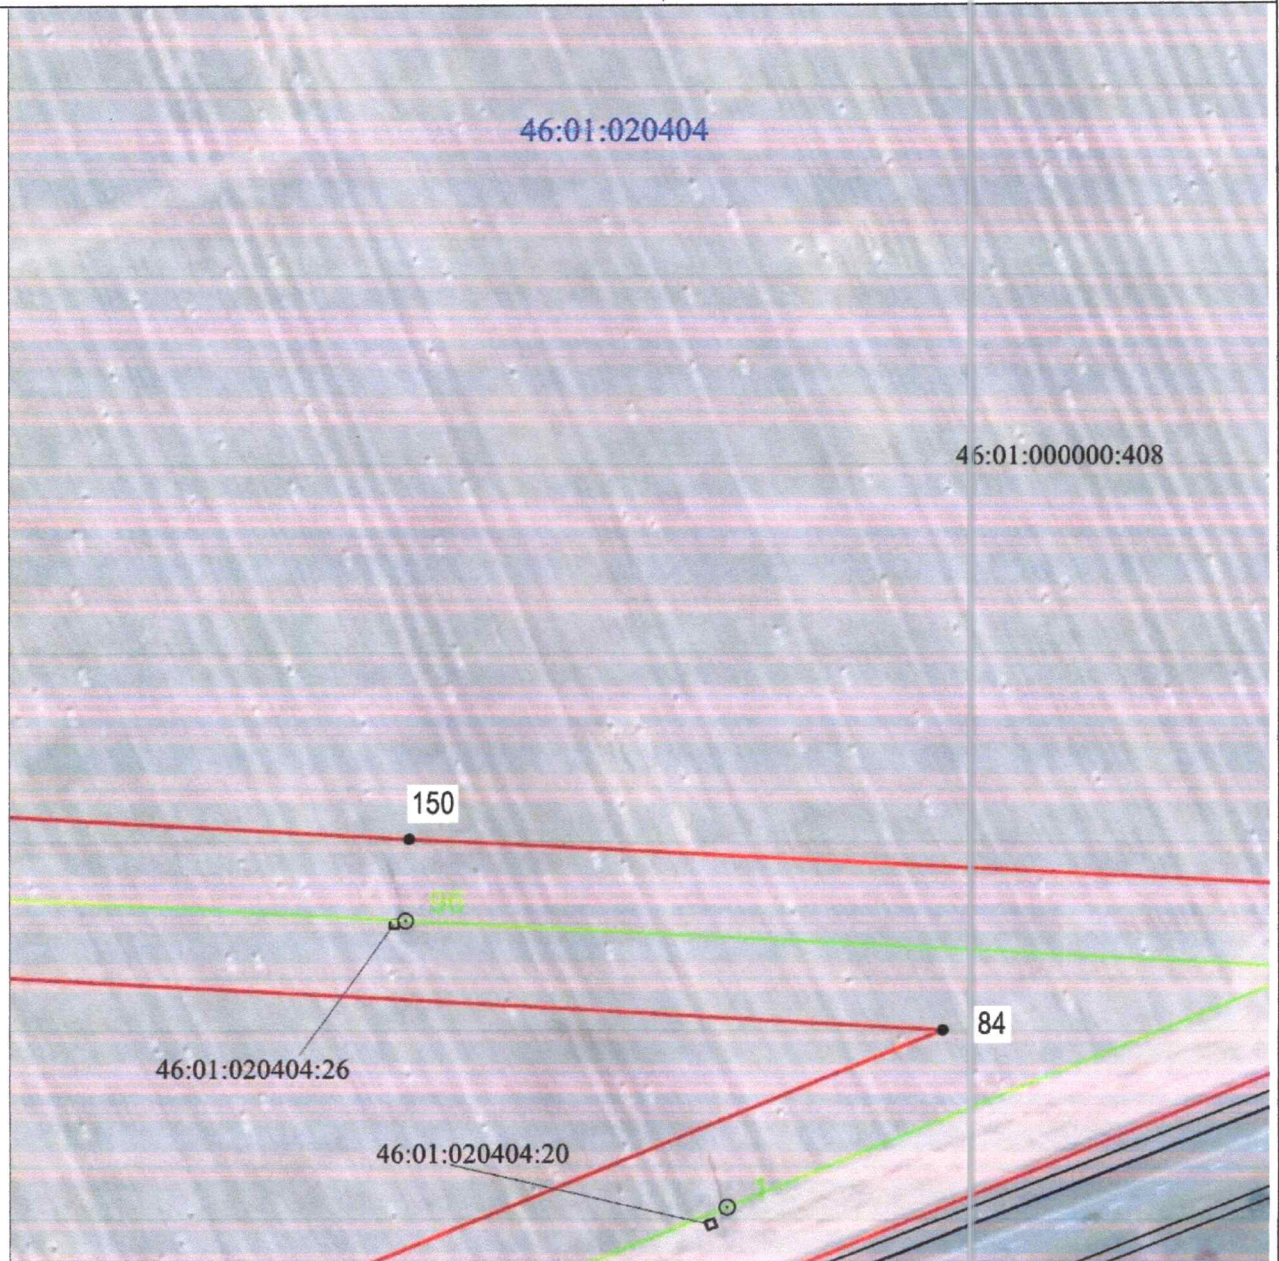


Масштаб 1:2000

Используемые условные знаки и обозначения:

• 1	- характерная точка границы публичного сервитута
—	- проектная граница публичного сервитута
— 74	- линия электропередачи и опора с её номером
46:23:220701:55	- кадастровый номер земельного участка
—	- существующая часть границы земельного участка
46:23:220701	- номер кадастрового квартала
—	- граница кадастрового квартала
- - - - -	- граница муниципального образования

СХЕМА РАСПОЛОЖЕНИЯ ГРАНИЦ ПУБЛИЧНОГО СЕРВИТУТА
для использования земельных участков в целях эксплуатации существующего объекта
электросетевого хозяйства «ВЛ-110 кВ Суджа - Белая (с заходом на подстанции
ПС 110/35/10 кВ «Белая», ПС-Восход 110/10 кВ)»
(наименование объекта)
ПЛАН ГРАНИЦ ОБЪЕКТА

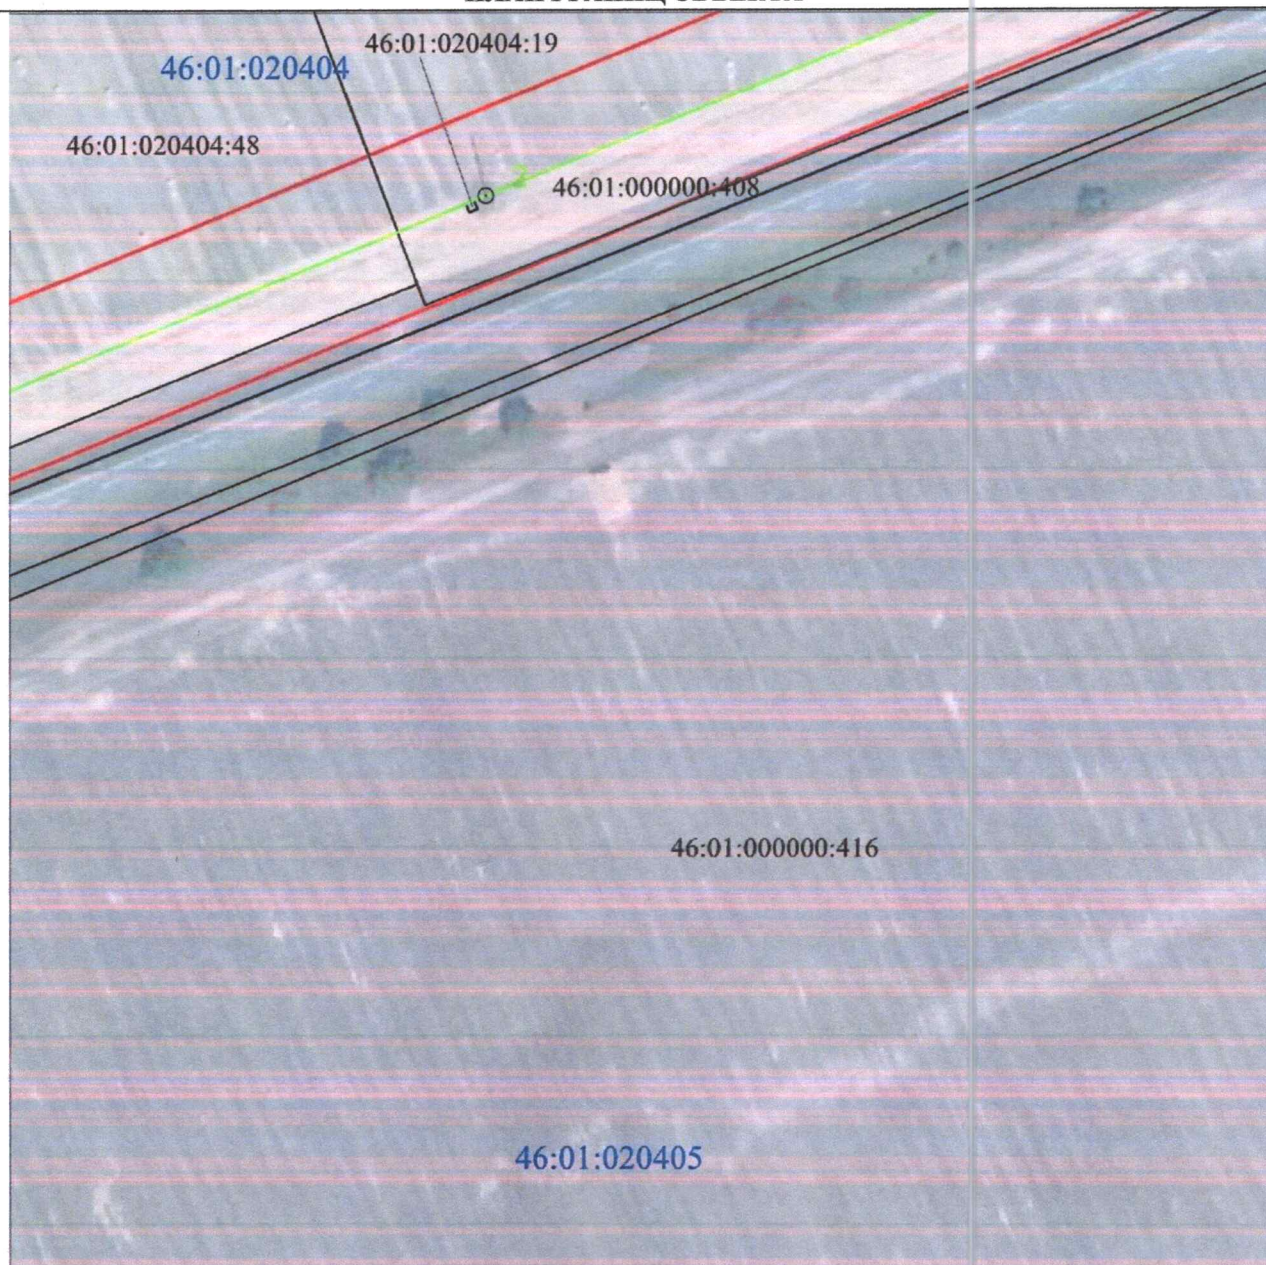


Масштаб 1:2000

Используемые условные знаки и обозначения:

• 1	- характерная точка границы публичного сервитута
	- проектная граница публичного сервитута
	- линия электропередачи и опора с её номером
46:23:220701:55	- кадастровый номер земельного участка
	- существующая часть границы земельного участка
46:23:220701	- номер кадастрового квартала
	- граница кадастрового квартала
	- граница муниципального образования

СХЕМА РАСПОЛОЖЕНИЯ ГРАНИЦ ПУБЛИЧНОГО СЕРВИТУТА
для использования земельных участков в целях эксплуатации существующего объекта
электросетевого хозяйства «ВЛ-110 кВ Суджа - Белая (с заходом на подстанции
ПС 110/35/10 кВ «Белая», ПС-Восход 110/10 кВ»
(наименование объекта)
ПЛАН ГРАНИЦ ОБЪЕКТА

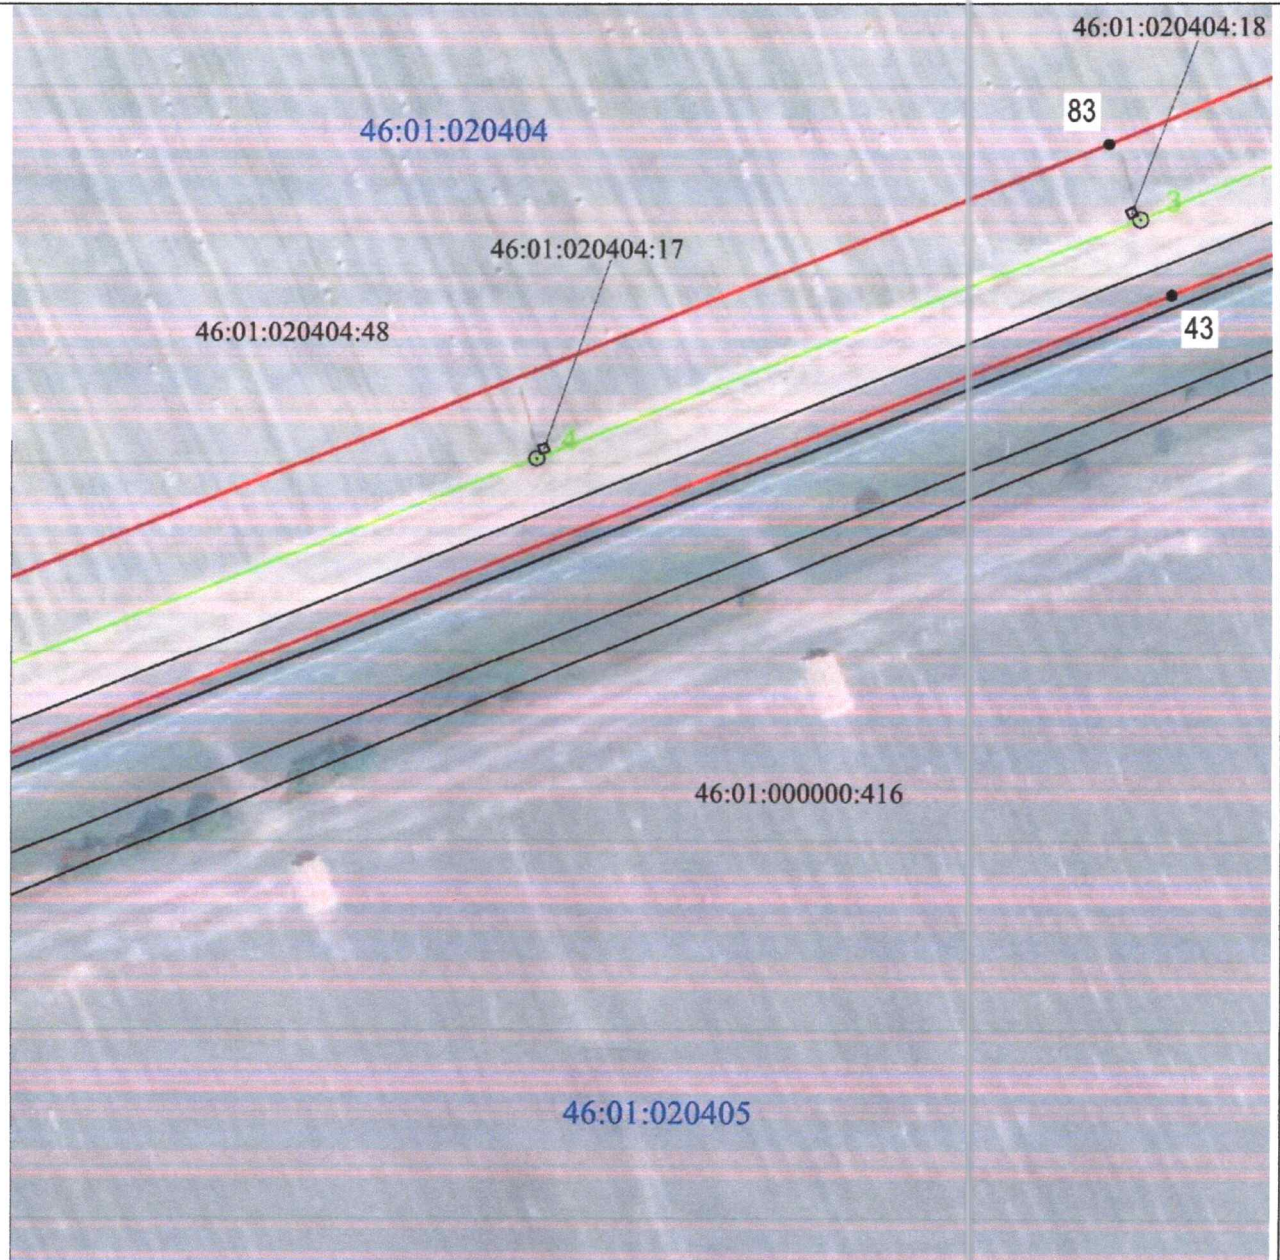


Масштаб 1:2000

Используемые условные знаки и обозначения:

• 1	- характерная точка границы публичного сервитута
—	- проектная граница публичного сервитута
— 74	- линия электропередачи и опора с её номером
46:23:220701:55	- кадастровый номер земельного участка
—	- существующая часть границы земельного участка
46:23:220701	- номер кадастрового квартала
—	- граница кадастрового квартала
- - - - -	- граница муниципального образования

СХЕМА РАСПОЛОЖЕНИЯ ГРАНИЦ ПУБЛИЧНОГО СЕРВИТУТА
для использования земельных участков в целях эксплуатации существующего объекта
электросетевого хозяйства «ВЛ-110 кВ Суджа - Белая (с заходом на подстанции
ПС 110/35/10 кВ «Белая», ПС-Восход 110/10 кВ)»
(наименование объекта)
ПЛАН ГРАНИЦ ОБЪЕКТА

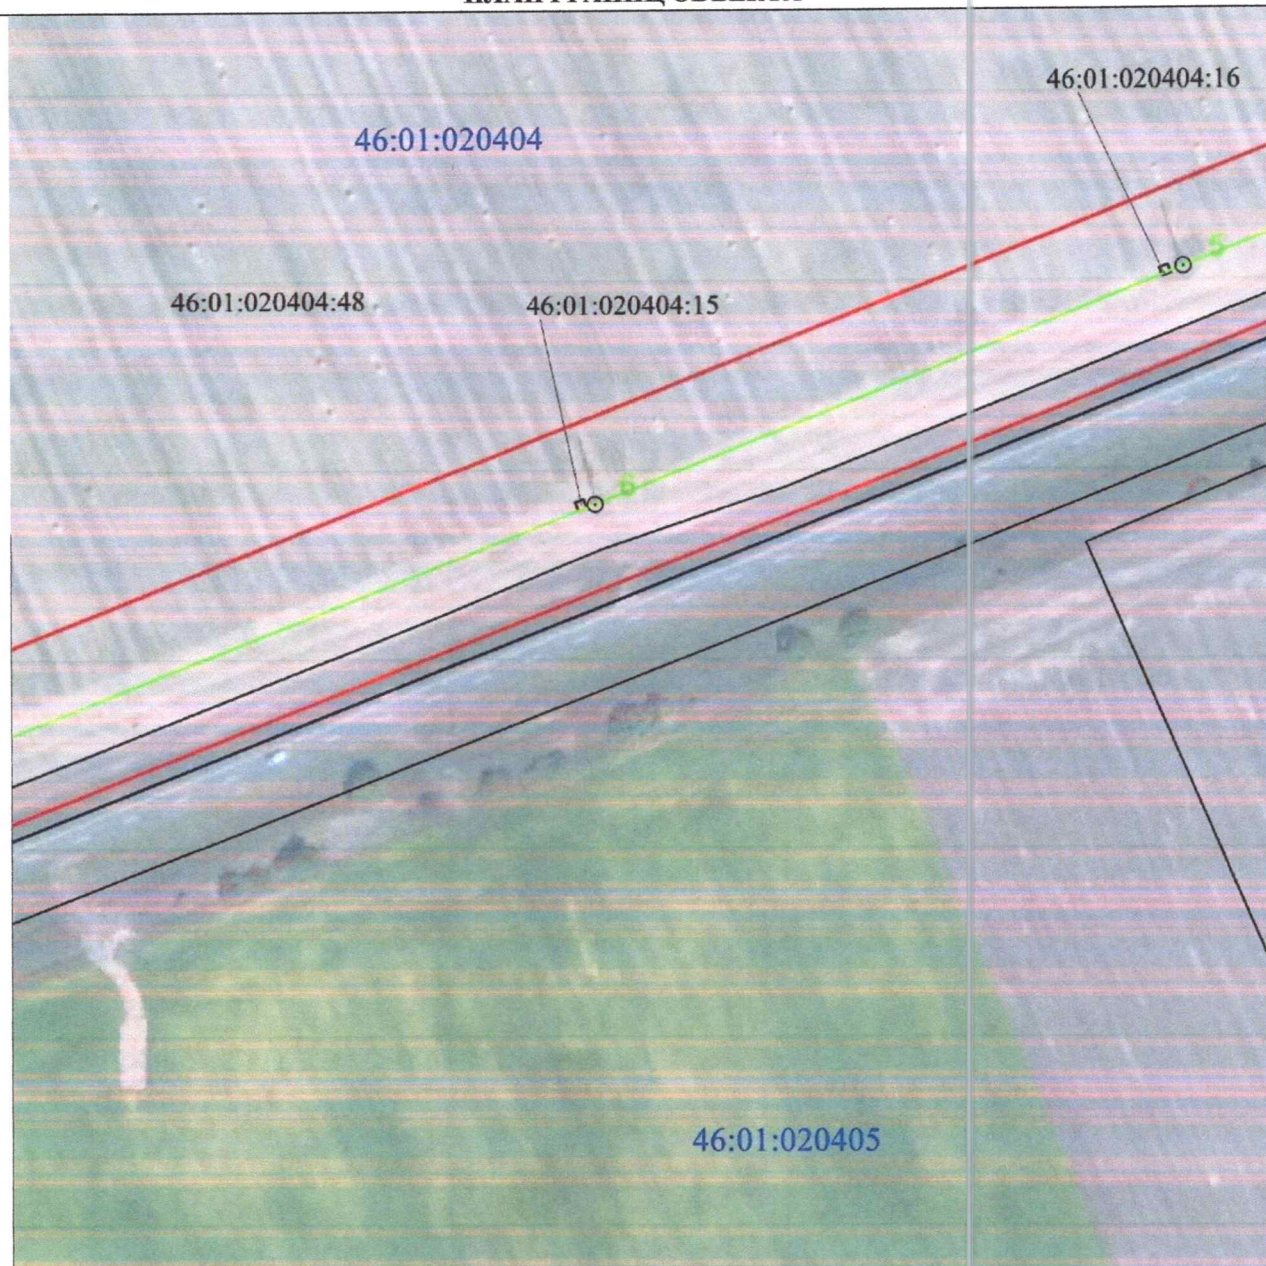


Масштаб 1:2000

Используемые условные знаки и обозначения:

• 1	- характерная точка границы публичного сервитута
	- проектная граница публичного сервитута
	- линия электропередачи и опора с её номером
46:23:220701:55	- кадастровый номер земельного участка
	- существующая часть границы земельного участка
46:23:220701	- номер кадастрового квартала
	- граница кадастрового квартала
	- граница муниципального образования

СХЕМА РАСПОЛОЖЕНИЯ ГРАНИЦ ПУБЛИЧНОГО СЕРВИТУТА
для использования земельных участков в целях эксплуатации существующего объекта
электросетевого хозяйства «ВЛ-110 кВ Суджа - Белая (с заходом на подстанции
ПС 110/35/10 кВ «Белая», ПС-Восход 110/10 кВ)»
 (наименование объекта)
ПЛАН ГРАНИЦ ОБЪЕКТА

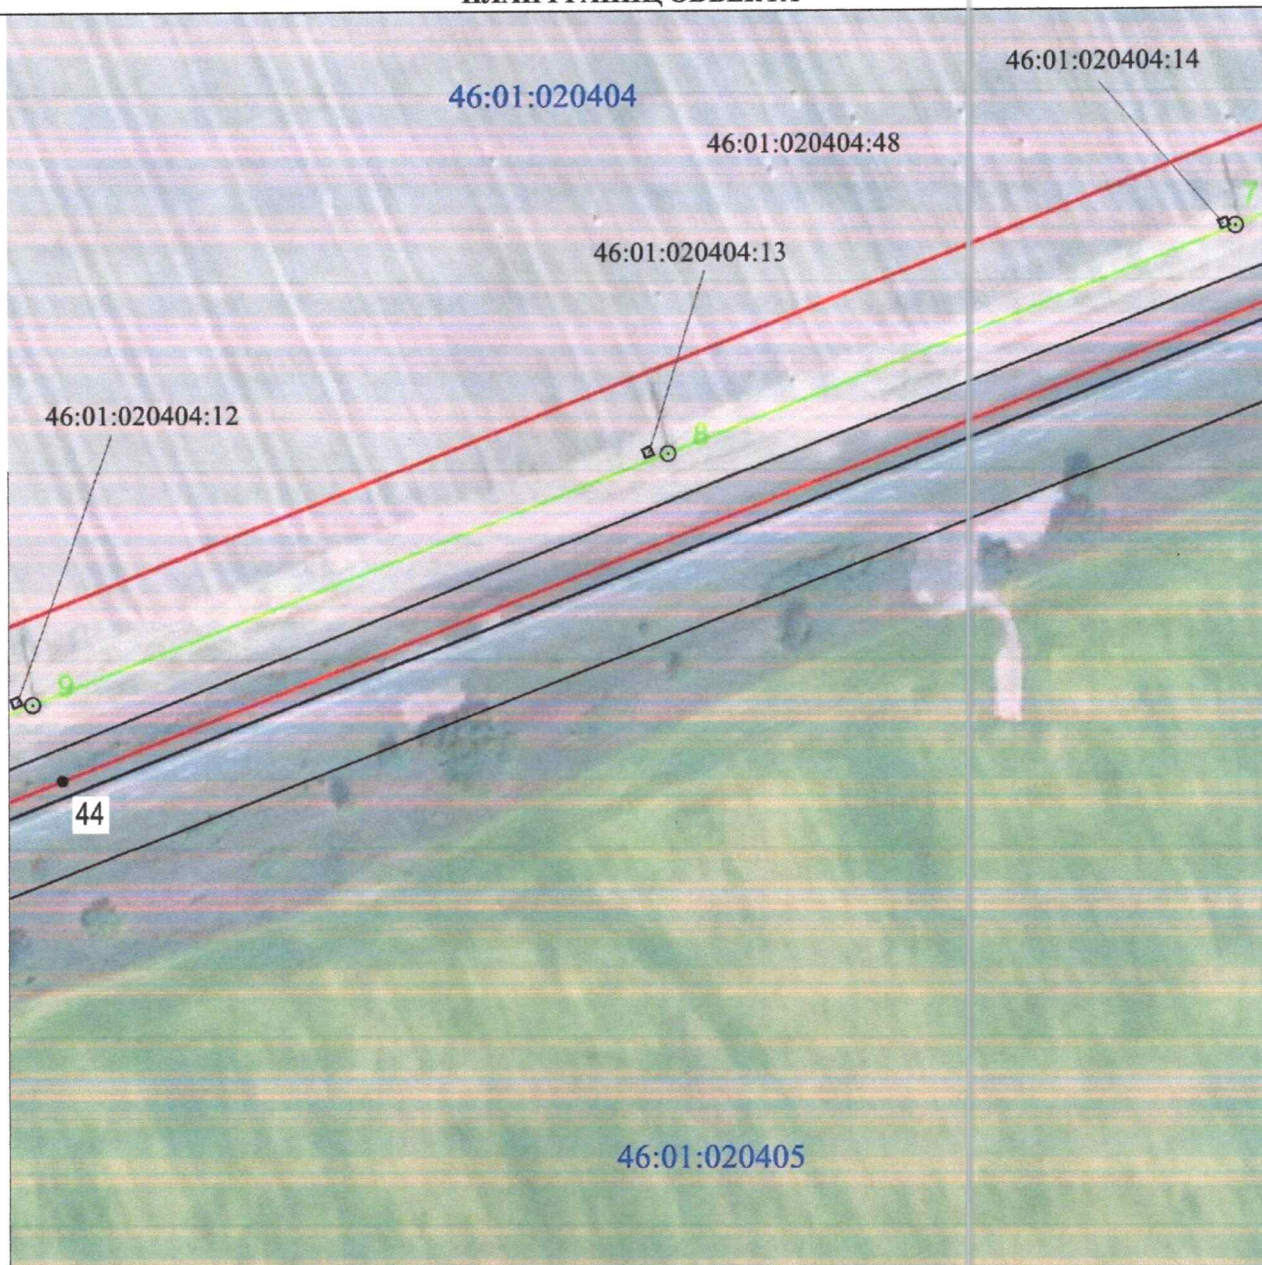


Масштаб 1:2000

Используемые условные знаки и обозначения:

• 1	- характерная точка границы публичного сервитута
	- проектная граница публичного сервитута
	- линия электропередачи и опора с её номером
46:23:220701:55	- кадастровый номер земельного участка
	- существующая часть границы земельного участка
46:23:220701	- номер кадастрового квартала
	- граница кадастрового квартала
	- граница муниципального образования

СХЕМА РАСПОЛОЖЕНИЯ ГРАНИЦ ПУБЛИЧНОГО СЕРВИТУТА
для использования земельных участков в целях эксплуатации существующего объекта
электросетевого хозяйства «ВЛ-110 кВ Суджа - Белая (с заходом на подстанции
ПС 110/35/10 кВ «Белая», ПС-Восход 110/10 кВ)»
(наименование объекта)
ПЛАН ГРАНИЦ ОБЪЕКТА

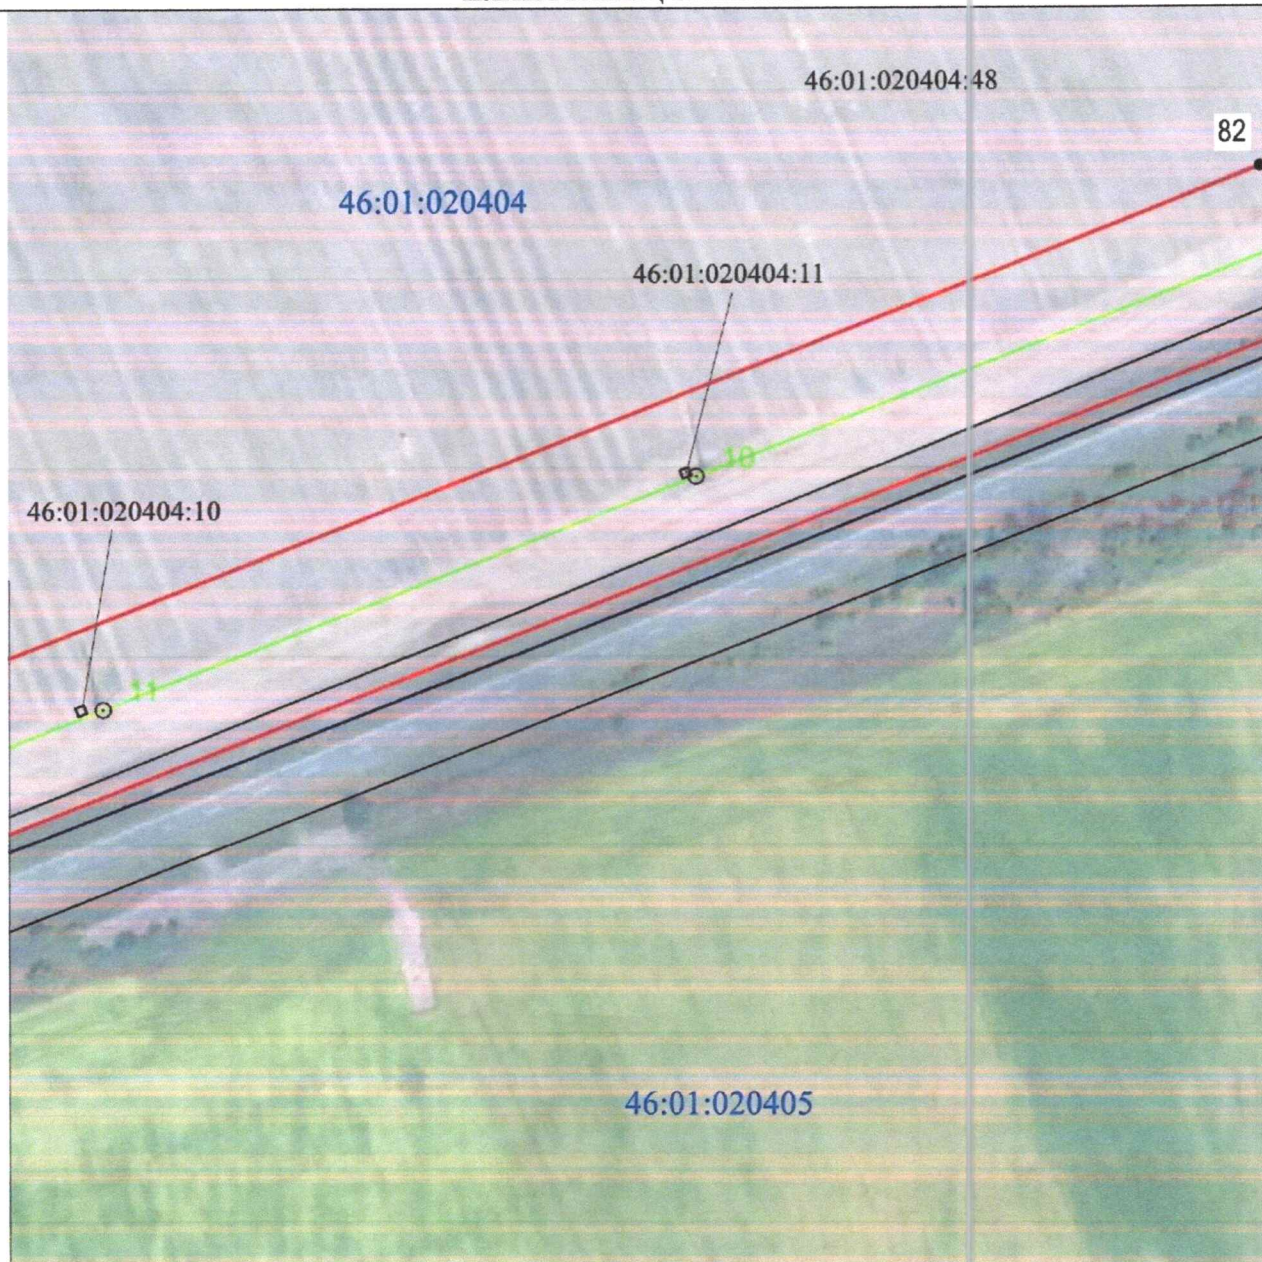


Масштаб 1:2000

Используемые условные знаки и обозначения:

• 1	- характерная точка границы публичного сервитута
—	- проектная граница публичного сервитута
— ○ 74	- линия электропередачи и опора с её номером
46:23:220701:55	- кадастровый номер земельного участка
—	- существующая часть границы земельного участка
46:23:220701	- номер кадастрового квартала
—	- граница кадастрового квартала
- - - - -	- граница муниципального образования

**СХЕМА РАСПОЛОЖЕНИЯ ГРАНИЦ ПУБЛИЧНОГО СЕРВИТУТА
для использования земельных участков в целях эксплуатации существующего объекта
электросетевого хозяйства «ВЛ-110 кВ Суджа - Белая (с заходом на подстанции
ПС 110/35/10 кВ «Белая», ПС-Восход 110/10 кВ)»**

(наименование объекта)
ПЛАН ГРАНИЦ ОБЪЕКТА

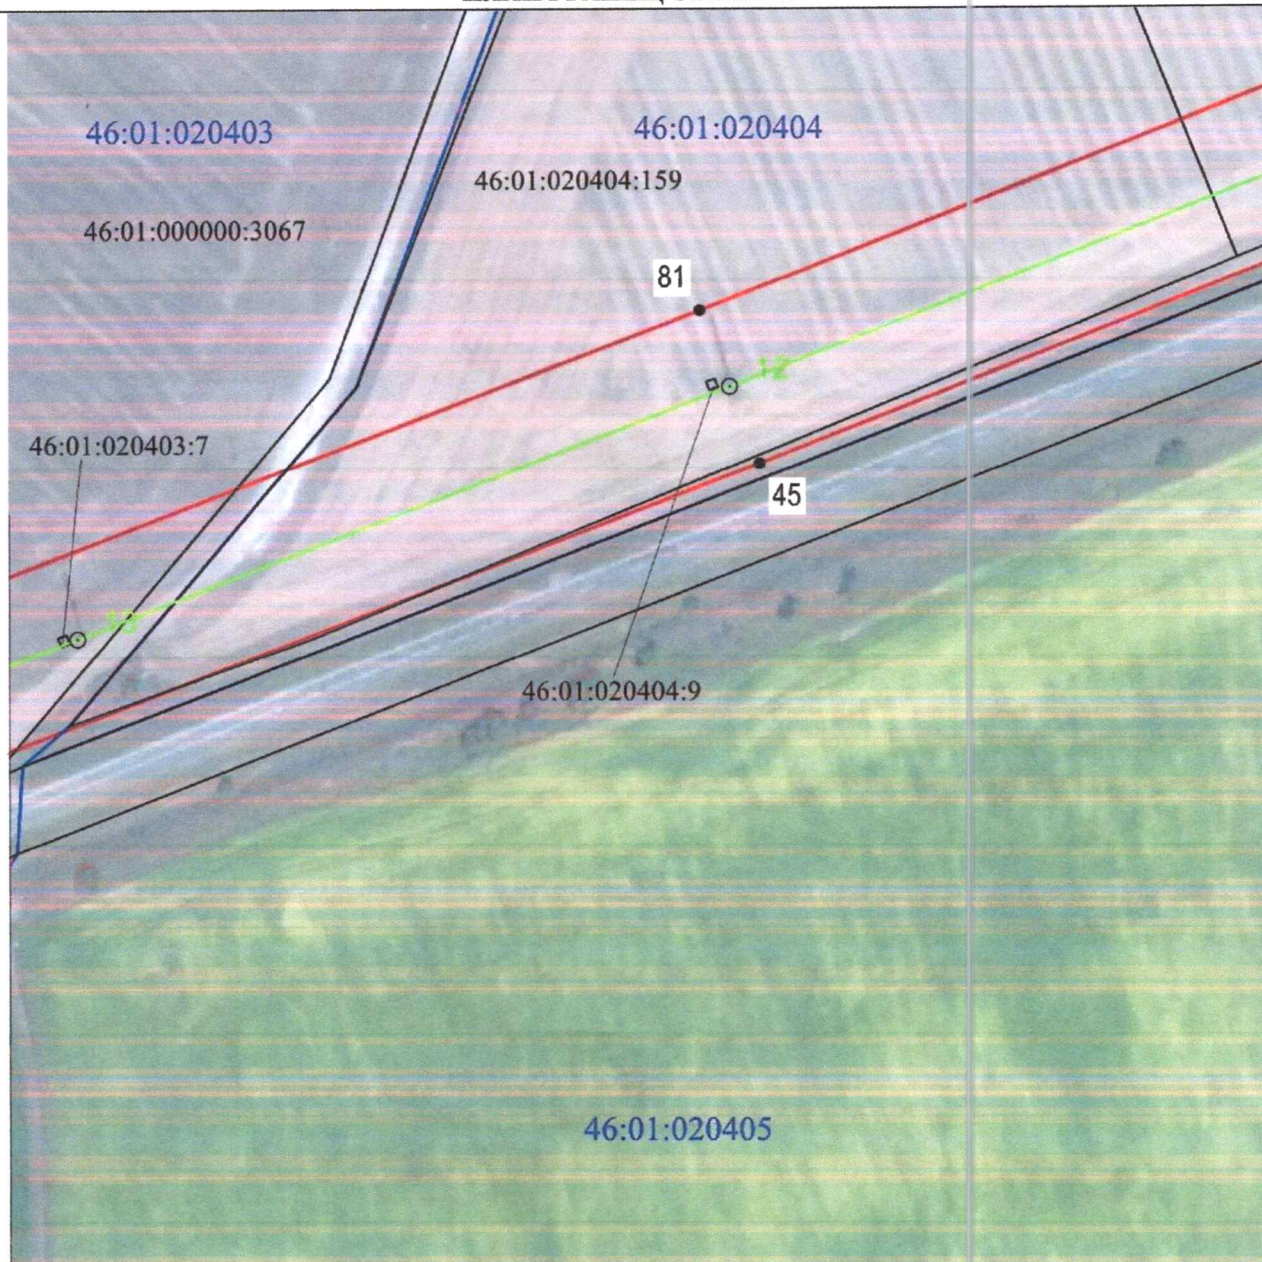


Масштаб 1:2000

Используемые условные знаки и обозначения:

• 1	- характерная точка границы публичного сервитута
—	- проектная граница публичного сервитута
— ○ 74	- линия электропередачи и опора с её номером
46:23:220701:55	- кадастровый номер земельного участка
—	- существующая часть границы земельного участка
46:23:220701	- номер кадастрового квартала
—	- граница кадастрового квартала
- . - . - .	- граница муниципального образования

СХЕМА РАСПОЛОЖЕНИЯ ГРАНИЦ ПУБЛИЧНОГО СЕРВИТУТА
для использования земельных участков в целях эксплуатации существующего объекта
электросетевого хозяйства «ВЛ-110 кВ Суджа - Белая (с заходом на подстанции
ПС 110/35/10 кВ «Белая», ПС-Восход 110/10 кВ)»
(наименование объекта)
ПЛАН ГРАНИЦ ОБЪЕКТА

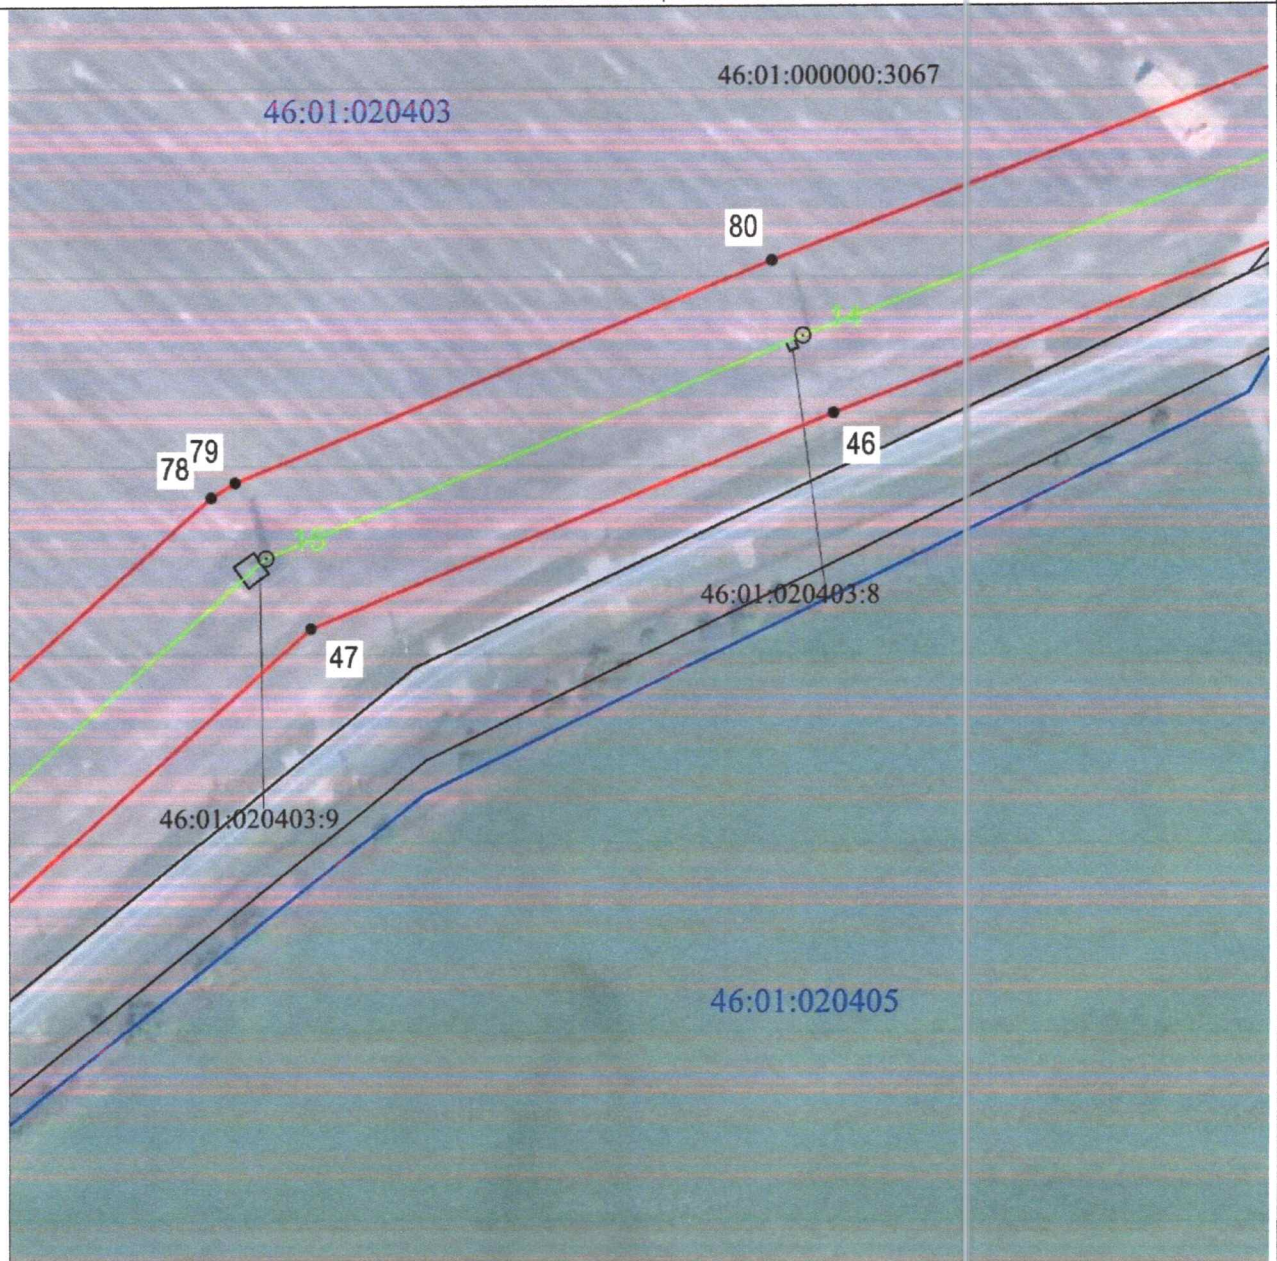


Масштаб 1:2000

Используемые условные знаки и обозначения:

• 1	- характерная точка границы публичного сервитута
—	- проектная граница публичного сервитута
— 74	- линия электропередачи и опора с её номером
46:23:220701:55	- кадастровый номер земельного участка
—	- существующая часть границы земельного участка
46:23:220701	- номер кадастрового квартала
—	- граница кадастрового квартала
- - - - -	- граница муниципального образования

СХЕМА РАСПОЛОЖЕНИЯ ГРАНИЦ ПУБЛИЧНОГО СЕРВИТУТА
для использования земельных участков в целях эксплуатации существующего объекта
электросетевого хозяйства «ВЛ-110 кВ Суджа - Белая (с заходом на подстанции
ПС 110/35/10 кВ «Белая», ПС-Восход 110/10 кВ)»
(наименование объекта)
ПЛАН ГРАНИЦ ОБЪЕКТА

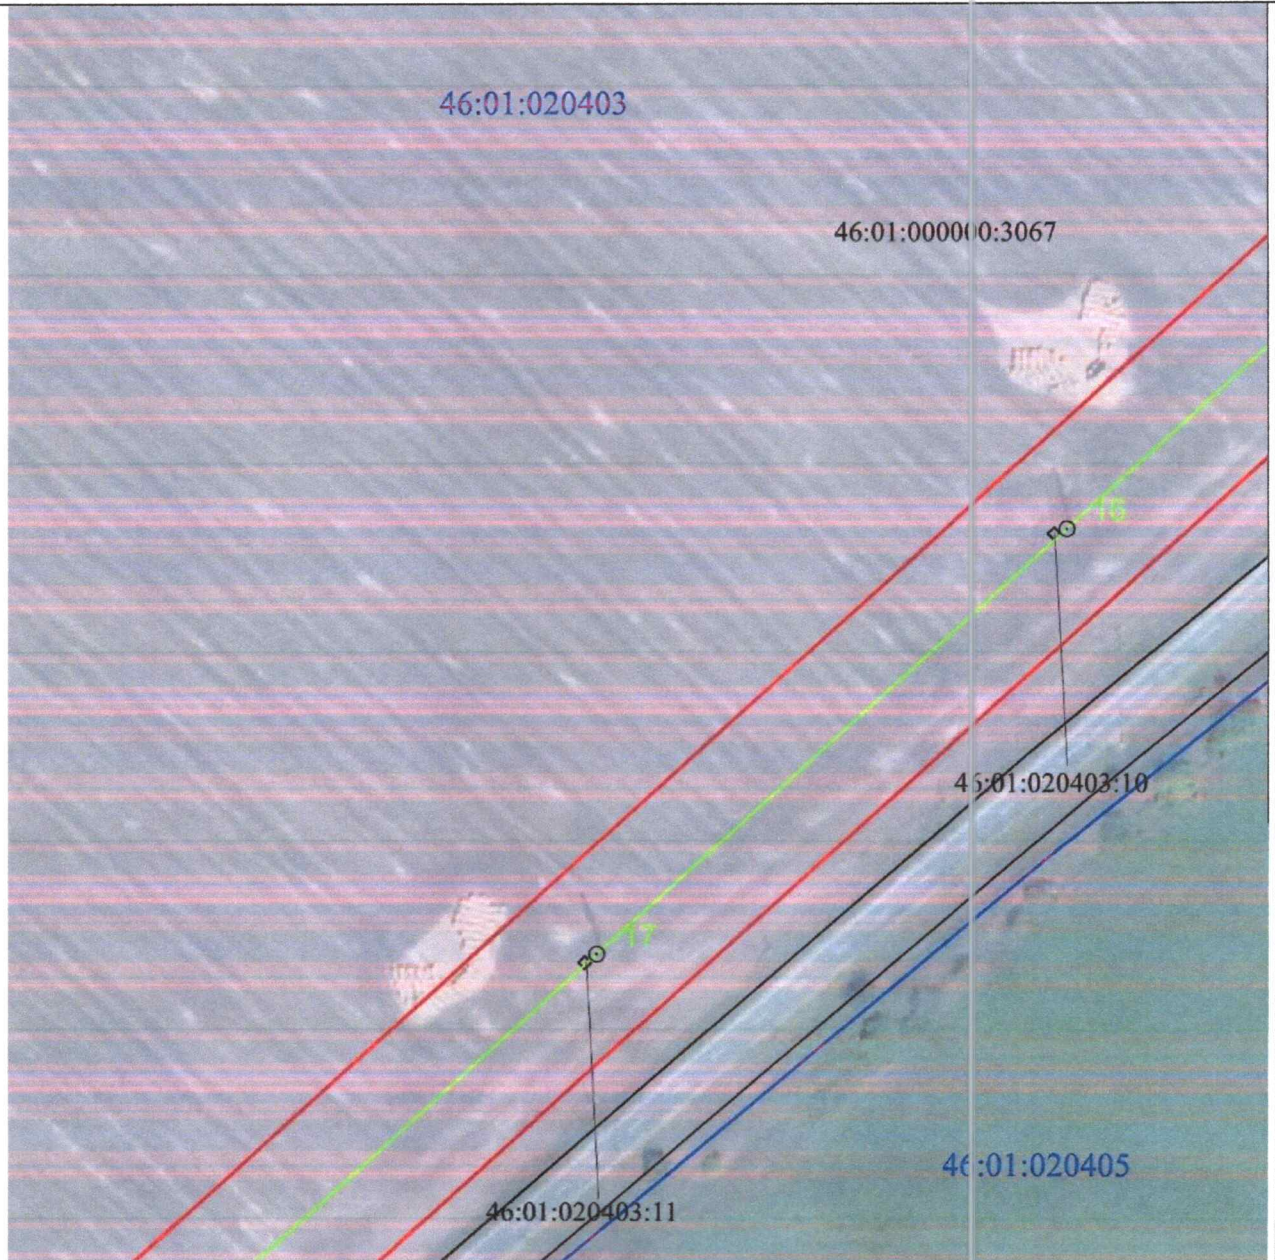


Масштаб 1:2000

Используемые условные знаки и обозначения:

• 1	- характерная точка границы публичного сервитута
—	- проектная граница публичного сервитута
— 74	- линия электропередачи и опора с её номером
46:23:220701:55	- кадастровый номер земельного участка
—	- существующая часть границы земельного участка
46:23:220701	- номер кадастрового квартала
—	- граница кадастрового квартала
- - - - -	- граница муниципального образования

СХЕМА РАСПОЛОЖЕНИЯ ГРАНИЦ ПУБЛИЧНОГО СЕРВИТУТА
для использования земельных участков в целях эксплуатации существующего объекта
электросетевого хозяйства «ВЛ-110 кВ Суджа - Белая (с заходом на подстанции
ПС 110/35/10 кВ «Белая», ПС-Восход 110/10 кВ)»
(наименование объекта)
ПЛАН ГРАНИЦ ОБЪЕКТА

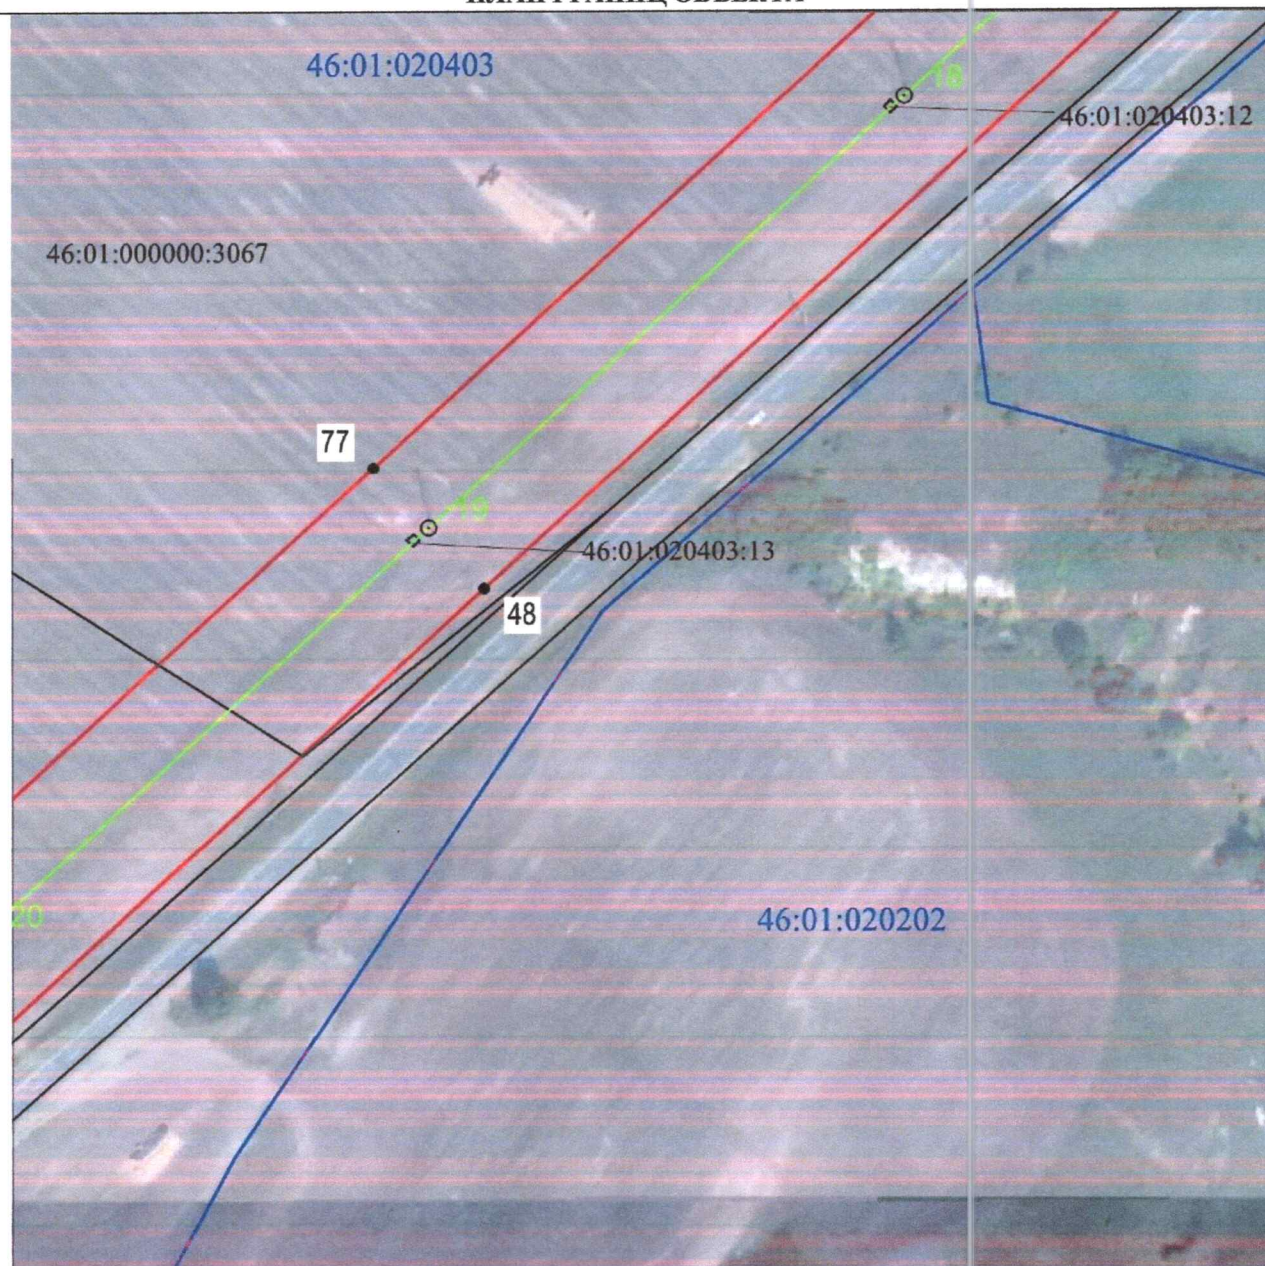


Масштаб 1:2000

Используемые условные знаки и обозначения:

• 1	- характерная точка границы публичного сервитута
—	- проектная граница публичного сервитута
— 74	- линия электропередачи и опора с её номером
46:23:220701:55	- кадастровый номер земельного участка
—	- существующая часть границы земельного участка
46:23:220701	- номер кадастрового квартала
—	- граница кадастрового квартала
- - - - -	- граница муниципального образования

СХЕМА РАСПОЛОЖЕНИЯ ГРАНИЦ ПУБЛИЧНОГО СЕРВИТУТА
для использования земельных участков в целях эксплуатации существующего объекта
электросетевого хозяйства «ВЛ-110 кВ Суджа - Белая (с заходом на подстанции
ПС 110/35/10 кВ «Белая», ПС-Восход 110/10 кВ)»
(наименование объекта)
ПЛАН ГРАНИЦ ОБЪЕКТА

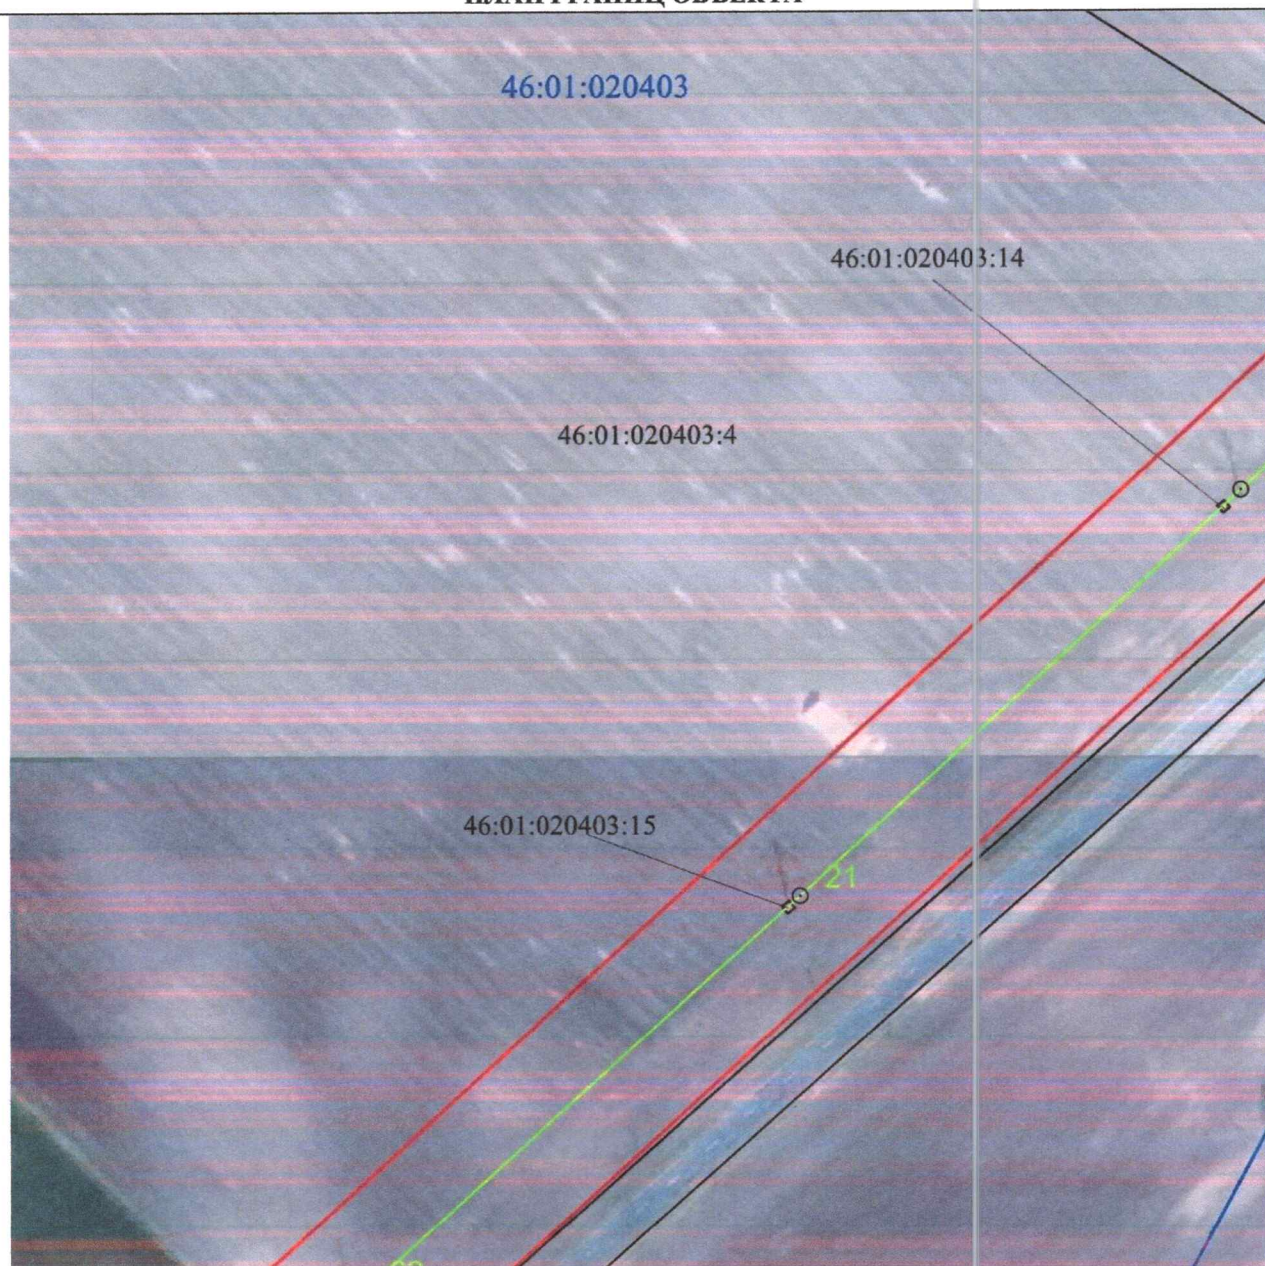


Масштаб 1:2000

Используемые условные знаки и обозначения:

• 1	- характерная точка границы публичного сервитута
—	- проектная граница публичного сервитута
— ○ 74	- линия электропередачи и опора с её номером
46:23:220701:55	- кадастровый номер земельного участка
—	- существующая часть границы земельного участка
46:23:220701	- номер кадастрового квартала
—	- граница кадастрового квартала
- . - . - .	- граница муниципального образования

СХЕМА РАСПОЛОЖЕНИЯ ГРАНИЦ ПУБЛИЧНОГО СЕРВИТУТА
для использования земельных участков в целях эксплуатации существующего объекта
электросетевого хозяйства «ВЛ-110 кВ Суджа - Белая (с заходом на подстанции
ПС 110/35/10 кВ «Белая», ПС-Восход 110/10 кВ)»
(наименование объекта)
ПЛАН ГРАНИЦ ОБЪЕКТА

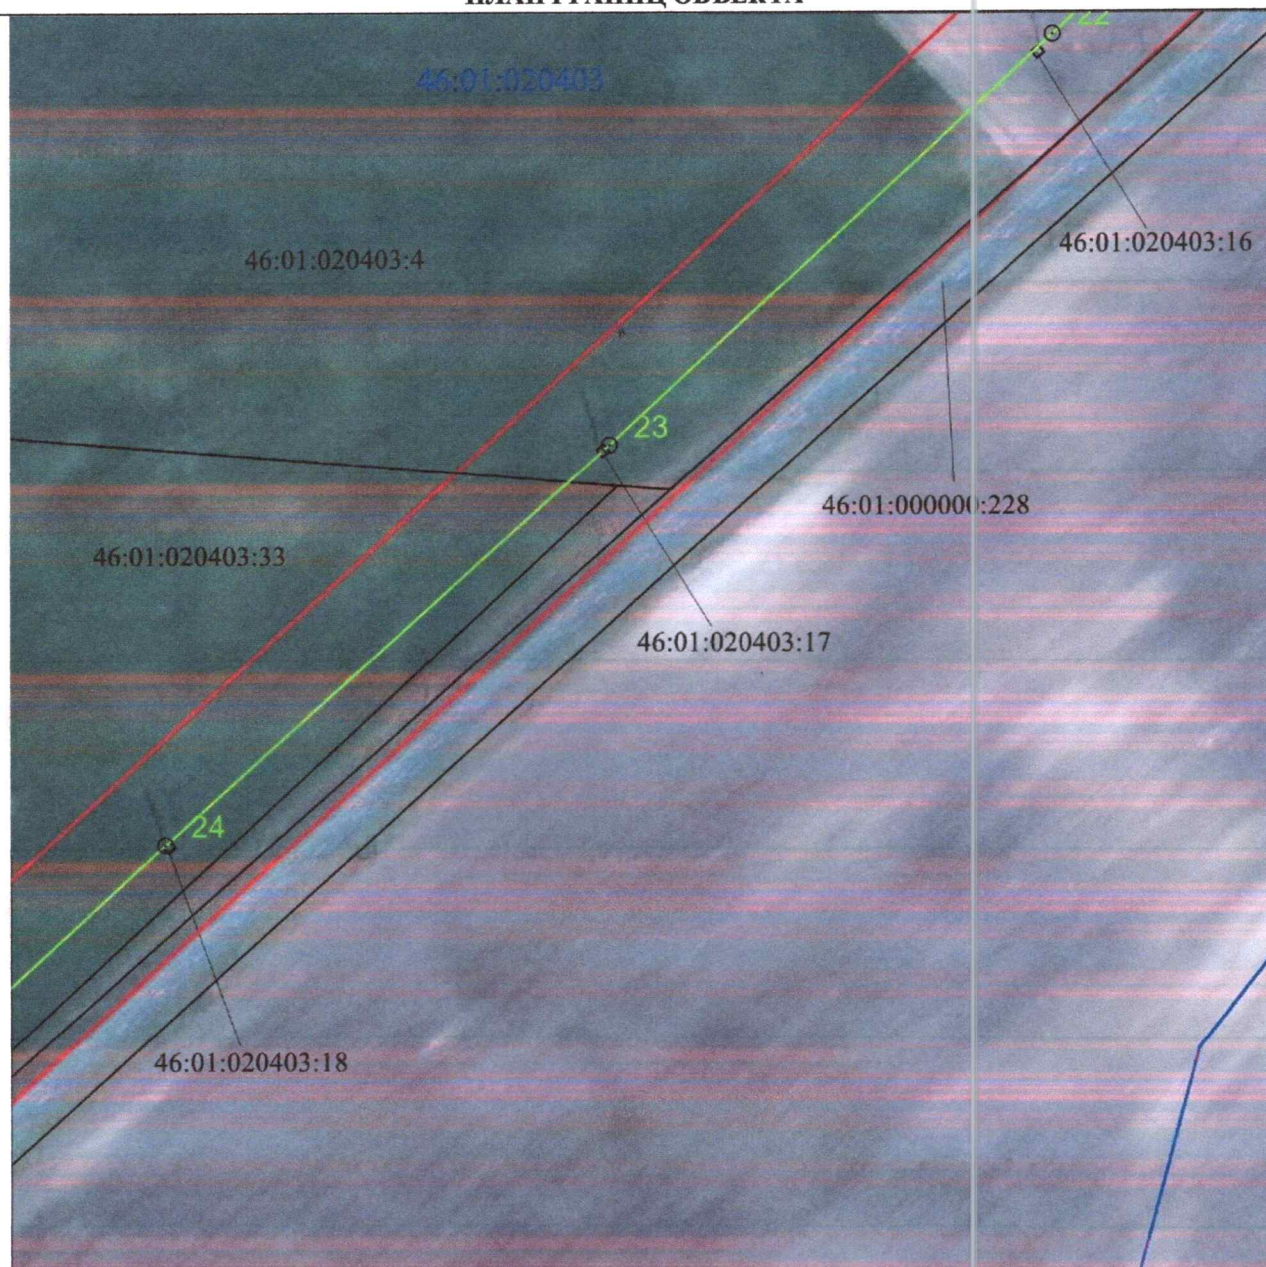


Масштаб 1:2000

Используемые условные знаки и обозначения:

• 1	- характерная точка границы публичного сервитута
—	- проектная граница публичного сервитута
— 74	- линия электропередачи и опора с её номером
46:23:220701:55	- кадастровый номер земельного участка
—	- существующая часть границы земельного участка
46:23:220701	- номер кадастрового квартала
—	- граница кадастрового квартала
- - - - -	- граница муниципального образования

СХЕМА РАСПОЛОЖЕНИЯ ГРАНИЦ ПУБЛИЧНОГО СЕРВИТУТА
для использования земельных участков в целях эксплуатации существующего объекта
электросетевого хозяйства «ВЛ-110 кВ Суджа - Белая (с заходом на подстанции
ПС 110/35/10 кВ «Белая», ПС-Восход 110/10 кВ)»
(наименование объекта)
ПЛАН ГРАНИЦ ОБЪЕКТА

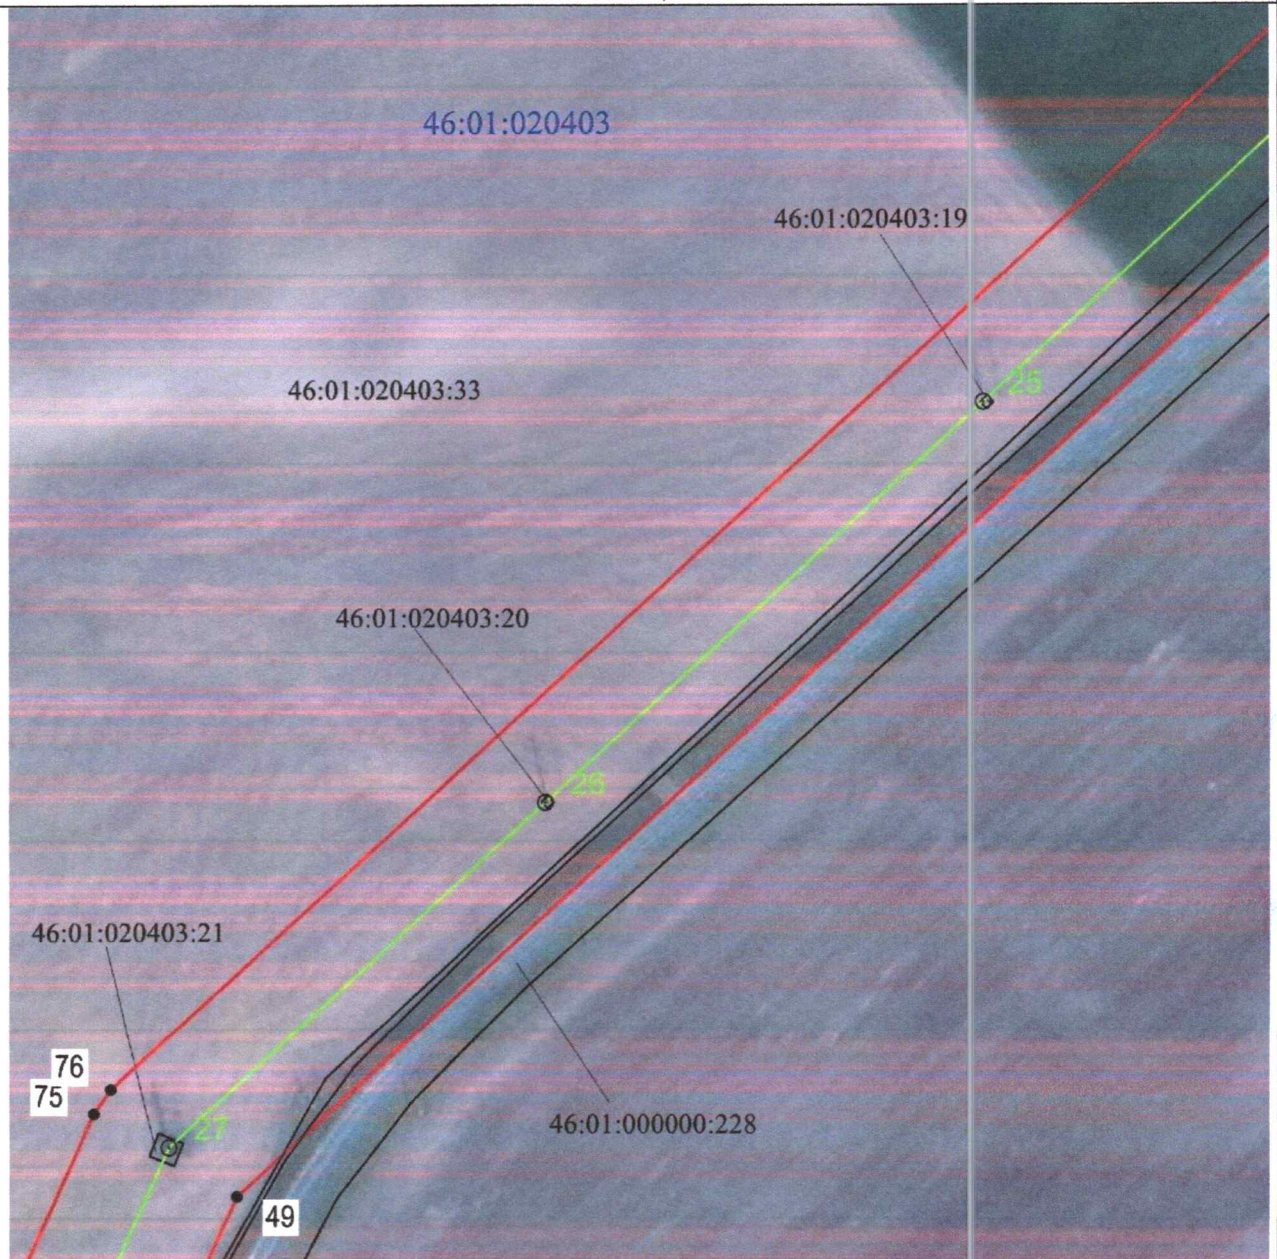


Масштаб 1:2000

Используемые условные знаки и обозначения:

• 1	- характерная точка границы публичного сервитута
— (red line)	- проектная граница публичного сервитута
— (green line) ○ 74	- линия электропередачи и опора с её номером
46:23:220701:55	- кадастровый номер земельного участка
— (black line)	- существующая часть границы земельного участка
46:23:220701	- номер кадастрового квартала
— (blue line)	- граница кадастрового квартала
- . - . - . (red dashed line)	- граница муниципального образования

СХЕМА РАСПОЛОЖЕНИЯ ГРАНИЦ ПУБЛИЧНОГО СЕРВИТУТА
для использования земельных участков в целях эксплуатации существующего объекта
электросетевого хозяйства «ВЛ-110 кВ Суджа - Белая (с заходом на подстанции
ПС 110/35/10 кВ «Белая», ПС-Восход 110/10 кВ)»
 (наименование объекта)
ПЛАН ГРАНИЦ ОБЪЕКТА

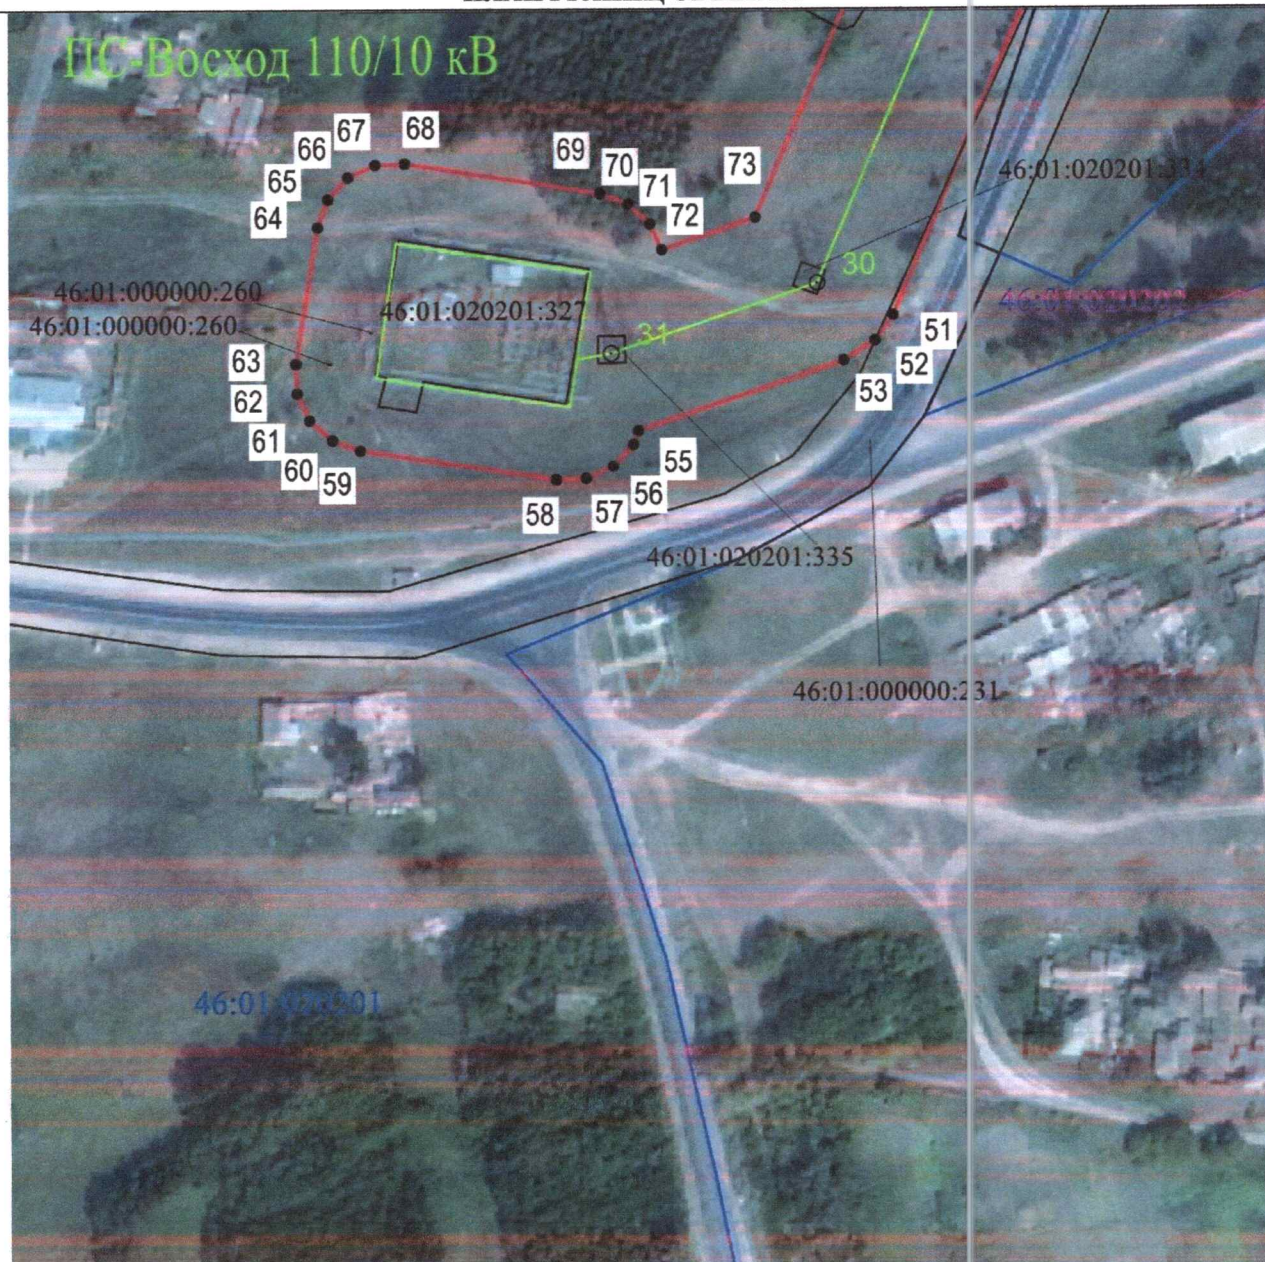


Масштаб 1:2000

Используемые условные знаки и обозначения:

• 1	- характерная точка границы публичного сервитута
—	- проектная граница публичного сервитута
— 74	- линия электропередачи и опора с её номером
46:23:220701:55	- кадастровый номер земельного участка
—	- существующая часть границы земельного участка
46:23:220701	- номер кадастрового квартала
—	- граница кадастрового квартала
- - - - -	- граница муниципального образования
Подстанция 35/10 кВ «Поперечное»	Подстанция 35/10 кВ «Поперечное»

СХЕМА РАСПОЛОЖЕНИЯ ГРАНИЦ ПУБЛИЧНОГО СЕРВИТУТА
для использования земельных участков в целях эксплуатации существующего объекта
электросетевого хозяйства «ВЛ-110 кВ Суджа - Белая (с заходом на подстанции
ПС 110/35/10 кВ «Белая», ПС-Восход 110/10 кВ)»
(наименование объекта)
ПЛАН ГРАНИЦ ОБЪЕКТА

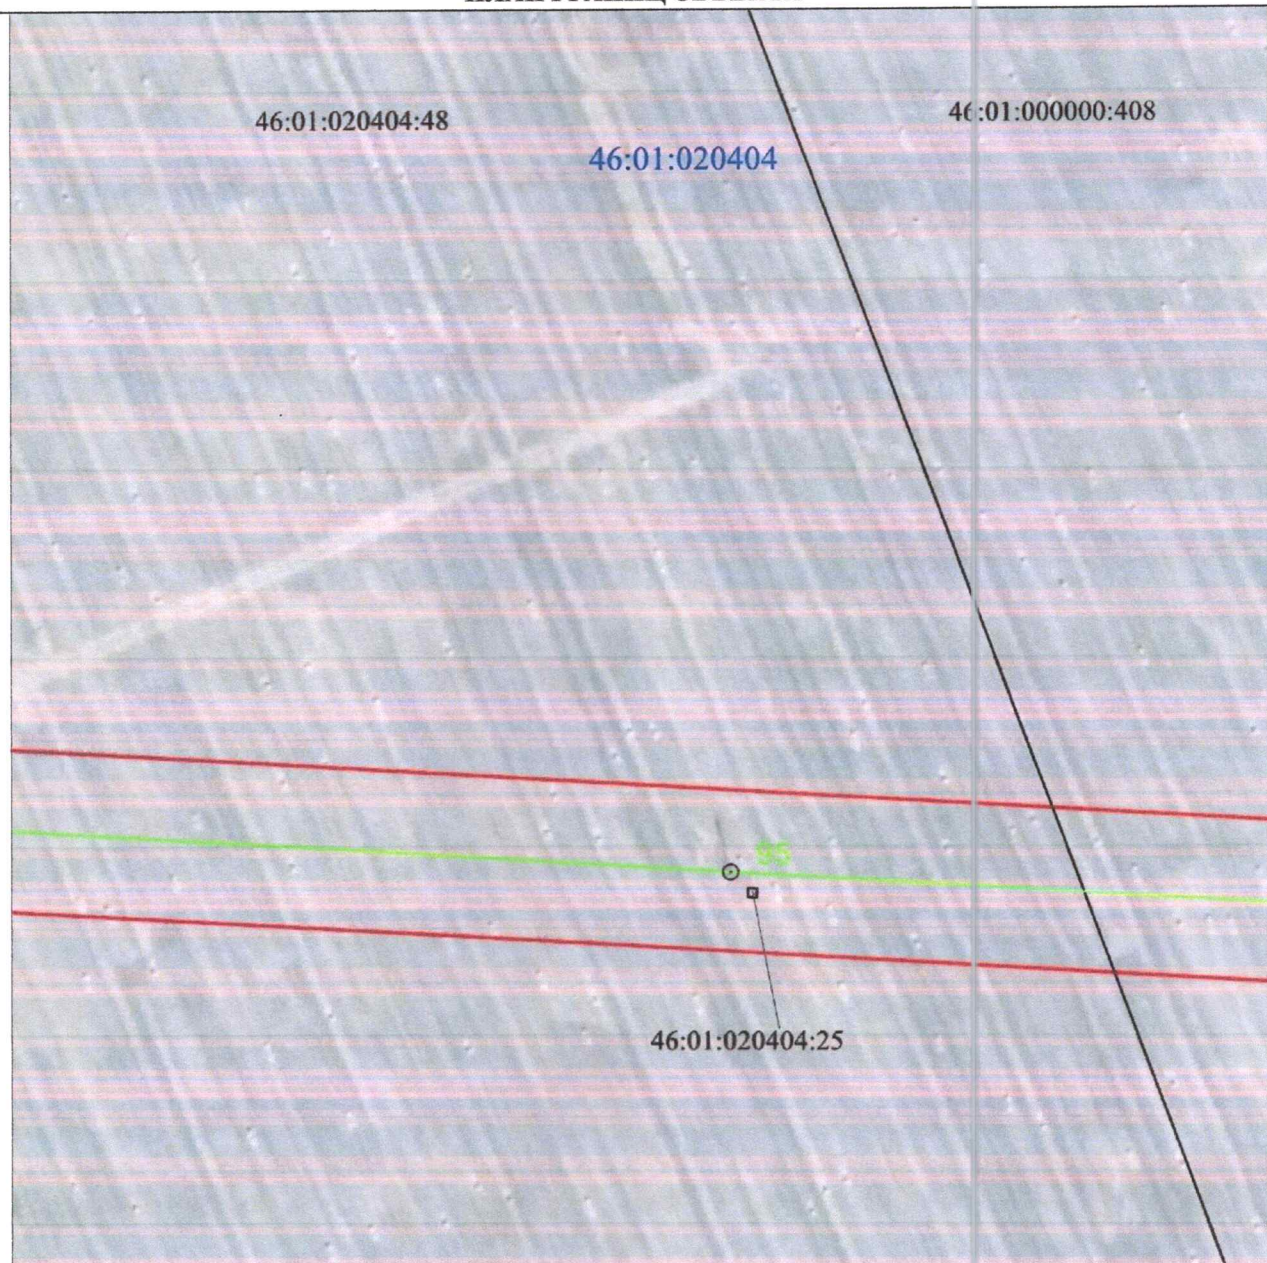


Масштаб 1:2000

Используемые условные знаки и обозначения:

• 1	- характерная точка границы публичного сервитута
	- проектная граница публичного сервитута
	- линия электропередачи и опора с её номером
46:23:220701:55	- кадастровый номер земельного участка
	- существующая часть границы земельного участка
46:23:220701	- номер кадастрового квартала
	- граница кадастрового квартала
	- граница муниципального образования

СХЕМА РАСПОЛОЖЕНИЯ ГРАНИЦ ПУБЛИЧНОГО СЕРВИТУТА
для использования земельных участков в целях эксплуатации существующего объекта
электросетевого хозяйства «ВЛ-110 кВ Суджа - Белая (с заходом на подстанции
ПС 110/35/10 кВ «Белая», ПС-Восход 110/10 кВ)»
(наименование объекта)
ПЛАН ГРАНИЦ ОБЪЕКТА

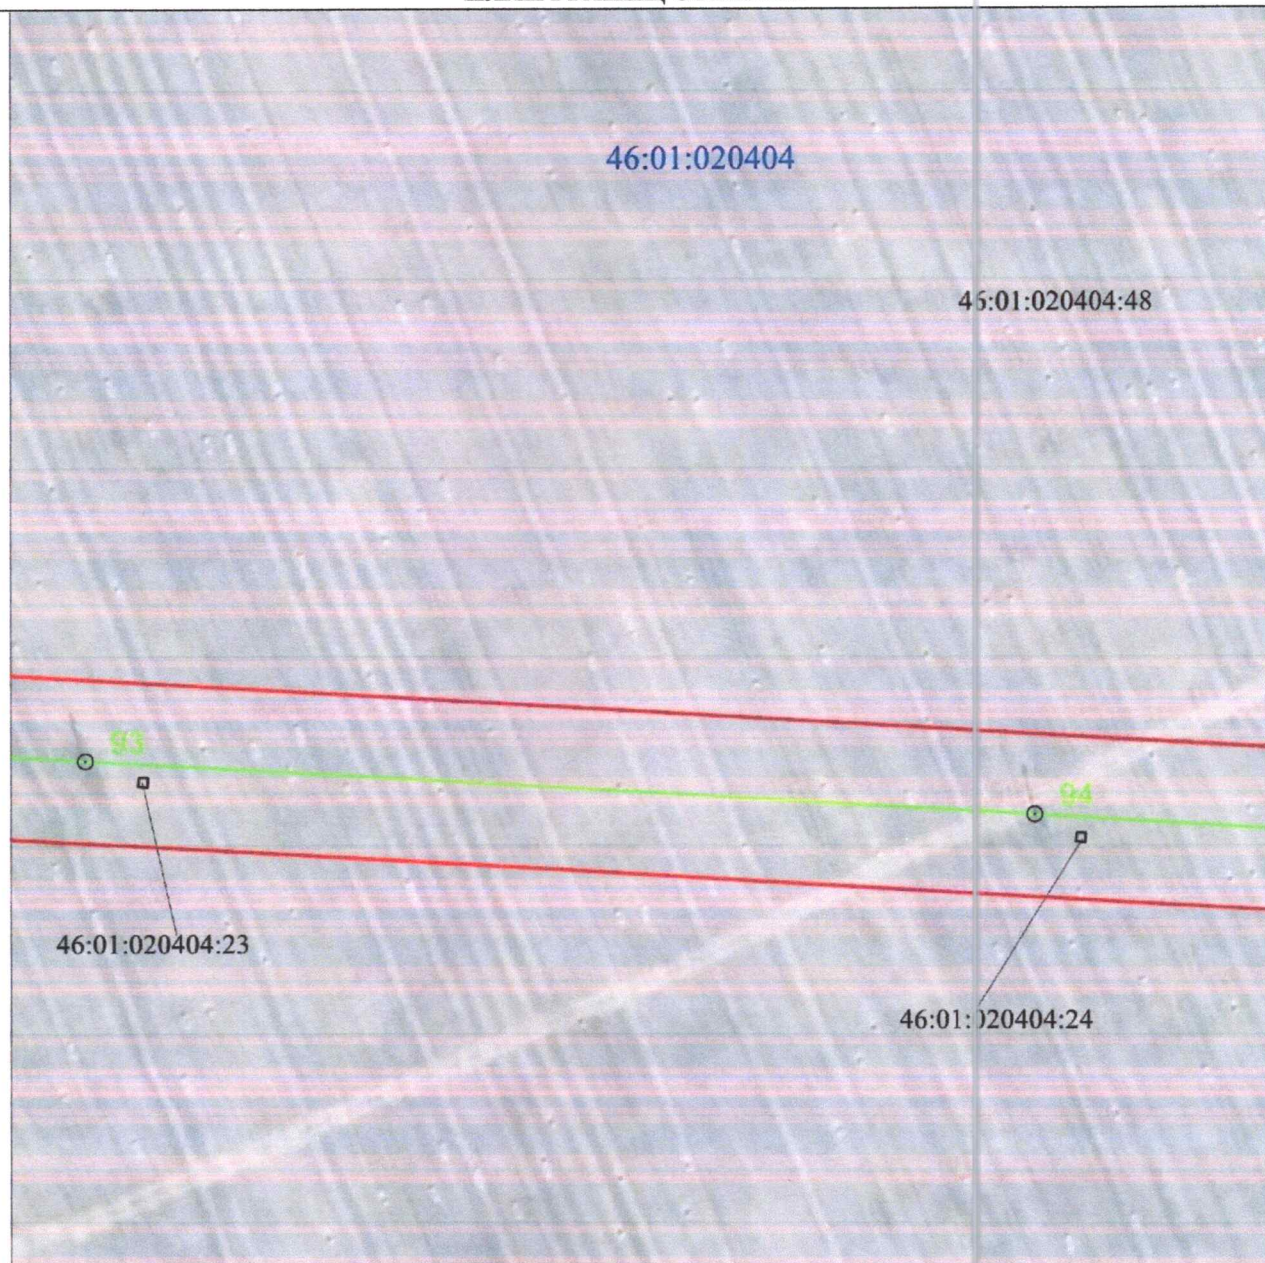


Масштаб 1:2000

Используемые условные знаки и обозначения:

• 1	- характерная точка границы публичного сервитута
—	- проектная граница публичного сервитута
— ○ 74	- линия электропередачи и опора с её номером
46:23:220701:55	- кадастровый номер земельного участка
—	- существующая часть границы земельного участка
46:23:220701	- номер кадастрового квартала
—	- граница кадастрового квартала
- - - - -	- граница муниципального образования

СХЕМА РАСПОЛОЖЕНИЯ ГРАНИЦ ПУБЛИЧНОГО СЕРВИТУТА
для использования земельных участков в целях эксплуатации существующего объекта
электросетевого хозяйства «ВЛ-110 кВ Суджа - Белая (с заходом на подстанции
ПС 110/35/10 кВ «Белая», ПС-Восход 110/10 кВ)»
(наименование объекта)
ПЛАН ГРАНИЦ ОБЪЕКТА

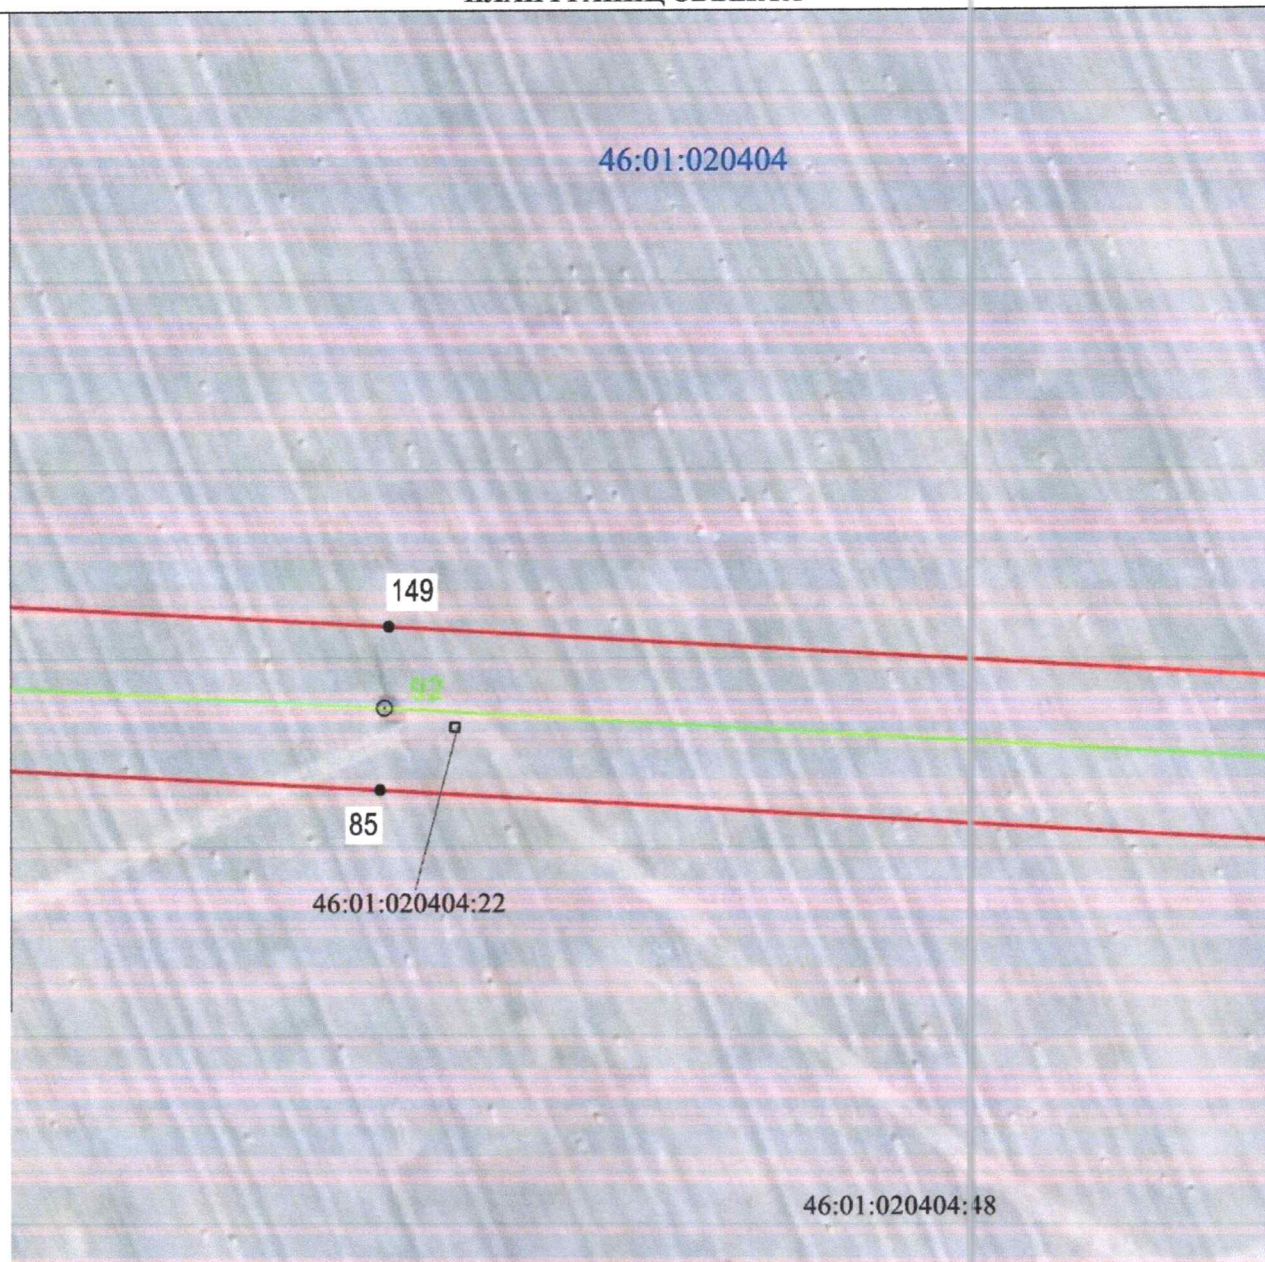


Масштаб 1:2000

Используемые условные знаки и обозначения:

• 1	- характерная точка границы публичного сервитута
—	- проектная граница публичного сервитута
— ○ 74	- линия электропередачи и опора с её номером
46:23:220701:55	- кадастровый номер земельного участка
—	- существующая часть границы земельного участка
46:23:220701	- номер кадастрового квартала
—	- граница кадастрового квартала
- - - - -	- граница муниципального образования

СХЕМА РАСПОЛОЖЕНИЯ ГРАНИЦ ПУБЛИЧНОГО СЕРВИТУТА
для использования земельных участков в целях эксплуатации существующего объекта
электросетевого хозяйства «ВЛ-110 кВ Суджа - Белая (с заходом на подстанции
ПС 110/35/10 кВ «Белая», ПС-Восход 110/10 кВ)»
(наименование объекта)
ПЛАН ГРАНИЦ ОБЪЕКТА

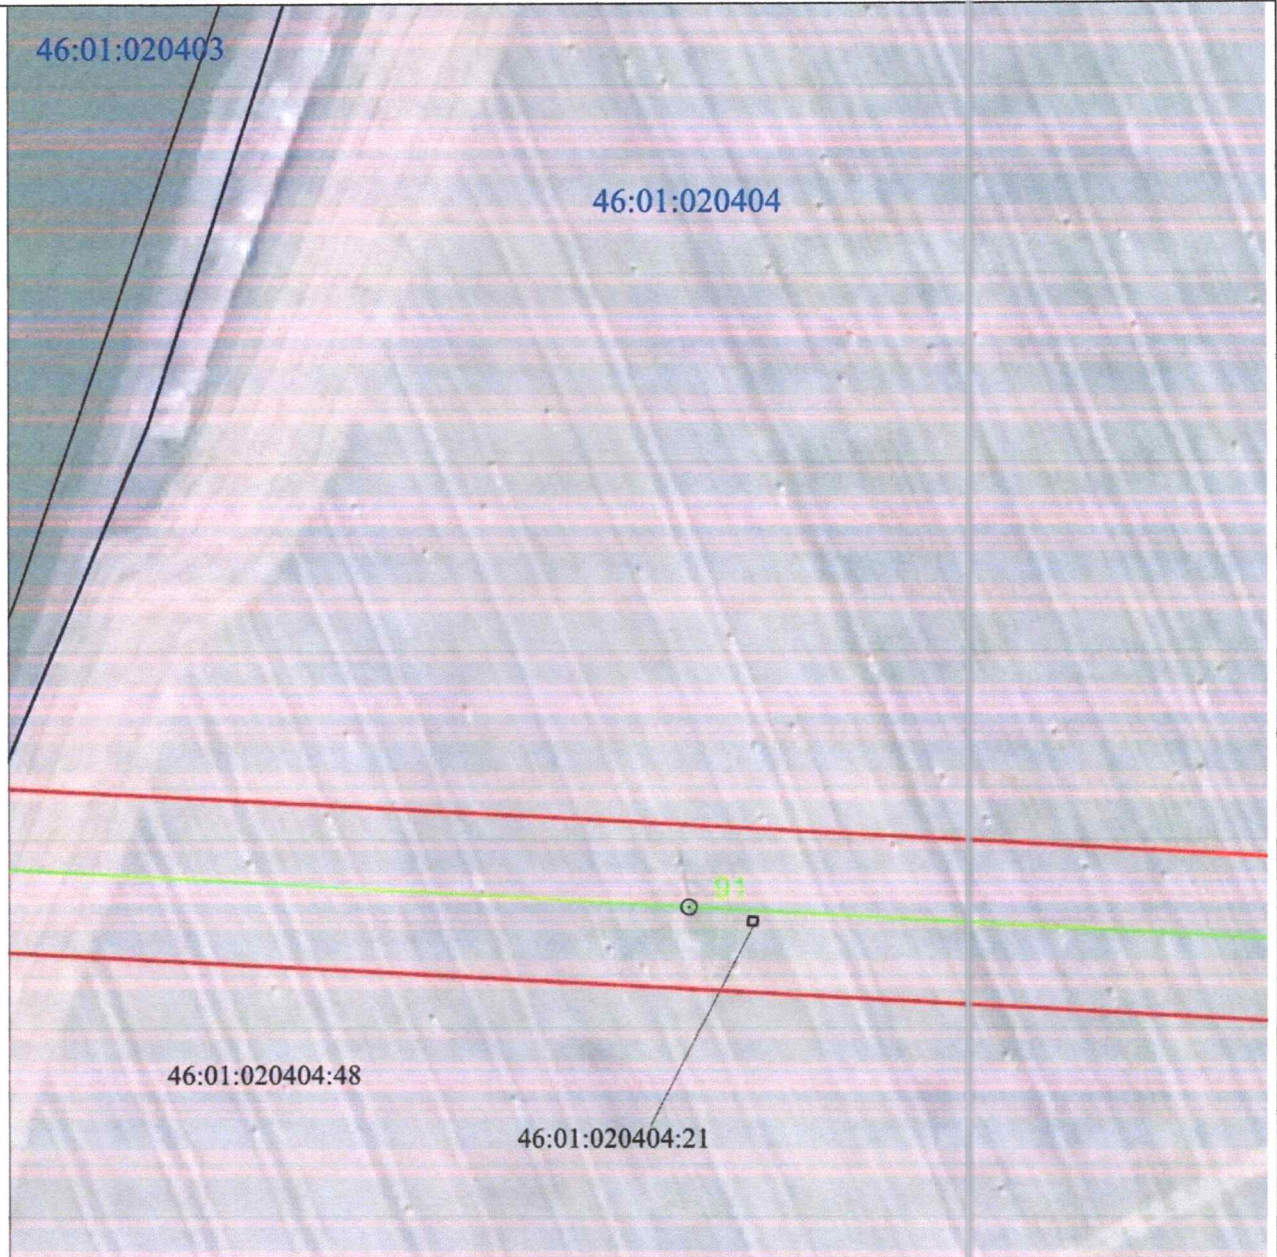


Масштаб 1:2000

Используемые условные знаки и обозначения:

• 1	- характерная точка границы публичного сервитута
—	- проектная граница публичного сервитута
— 74	- линия электропередачи и опора с её номером
46:23:220701:55	- кадастровый номер земельного участка
—	- существующая часть границы земельного участка
46:23:220701	- номер кадастрового квартала
—	- граница кадастрового квартала
- - - - -	- граница муниципального образования

СХЕМА РАСПОЛОЖЕНИЯ ГРАНИЦ ПУБЛИЧНОГО СЕРВИТУТА
для использования земельных участков в целях эксплуатации существующего объекта
электросетевого хозяйства «ВЛ-110 кВ Суджа - Белая (с заходом на подстанции
ПС 110/35/10 кВ «Белая», ПС-Восход 110/10 кВ)»
(наименование объекта)
ПЛАН ГРАНИЦ ОБЪЕКТА

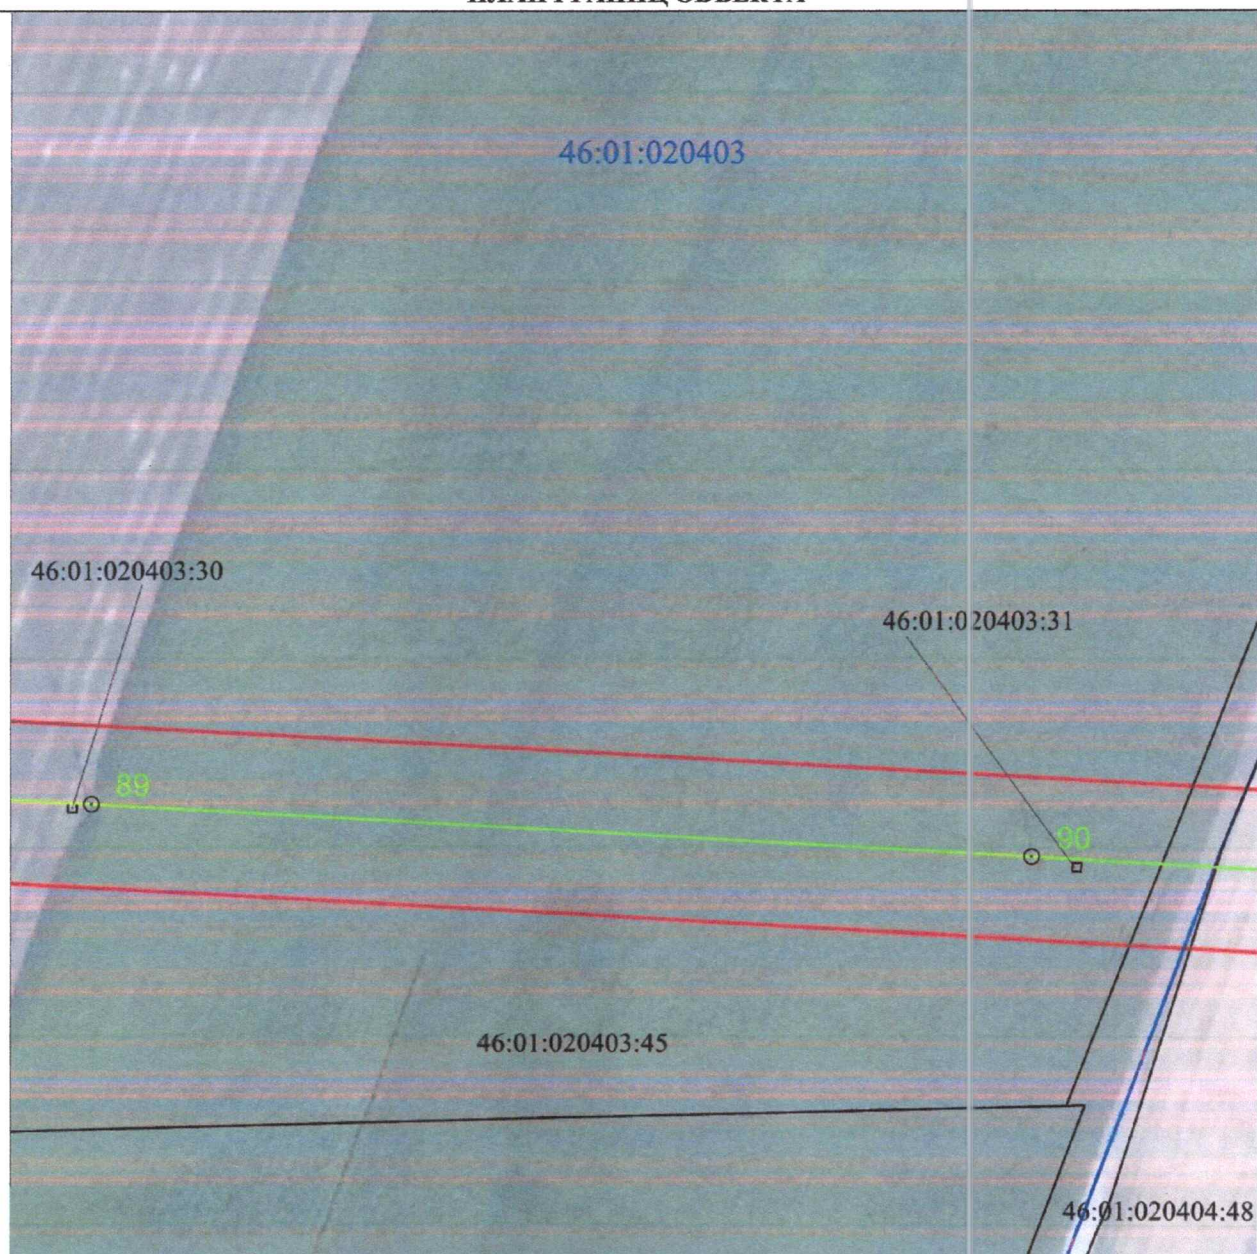


Масштаб 1:2000

Используемые условные знаки и обозначения:

• 1	- характерная точка границы публичного сервитута
	- проектная граница публичного сервитута
	- линия электропередачи и опора с её номером
46:23:220701:55	- кадастровый номер земельного участка
	- существующая часть границы земельного участка
46:23:220701	- номер кадастрового квартала
	- граница кадастрового квартала
	- граница муниципального образования

СХЕМА РАСПОЛОЖЕНИЯ ГРАНИЦ ПУБЛИЧНОГО СЕРВИТУТА
для использования земельных участков в целях эксплуатации существующего объекта
электросетевого хозяйства «ВЛ-110 кВ Суджа - Белая (с заходом на подстанции
ПС 110/35/10 кВ «Белая», ПС-Восход 110/10 кВ)»

(наименование объекта)
ПЛАН ГРАНИЦ ОБЪЕКТА

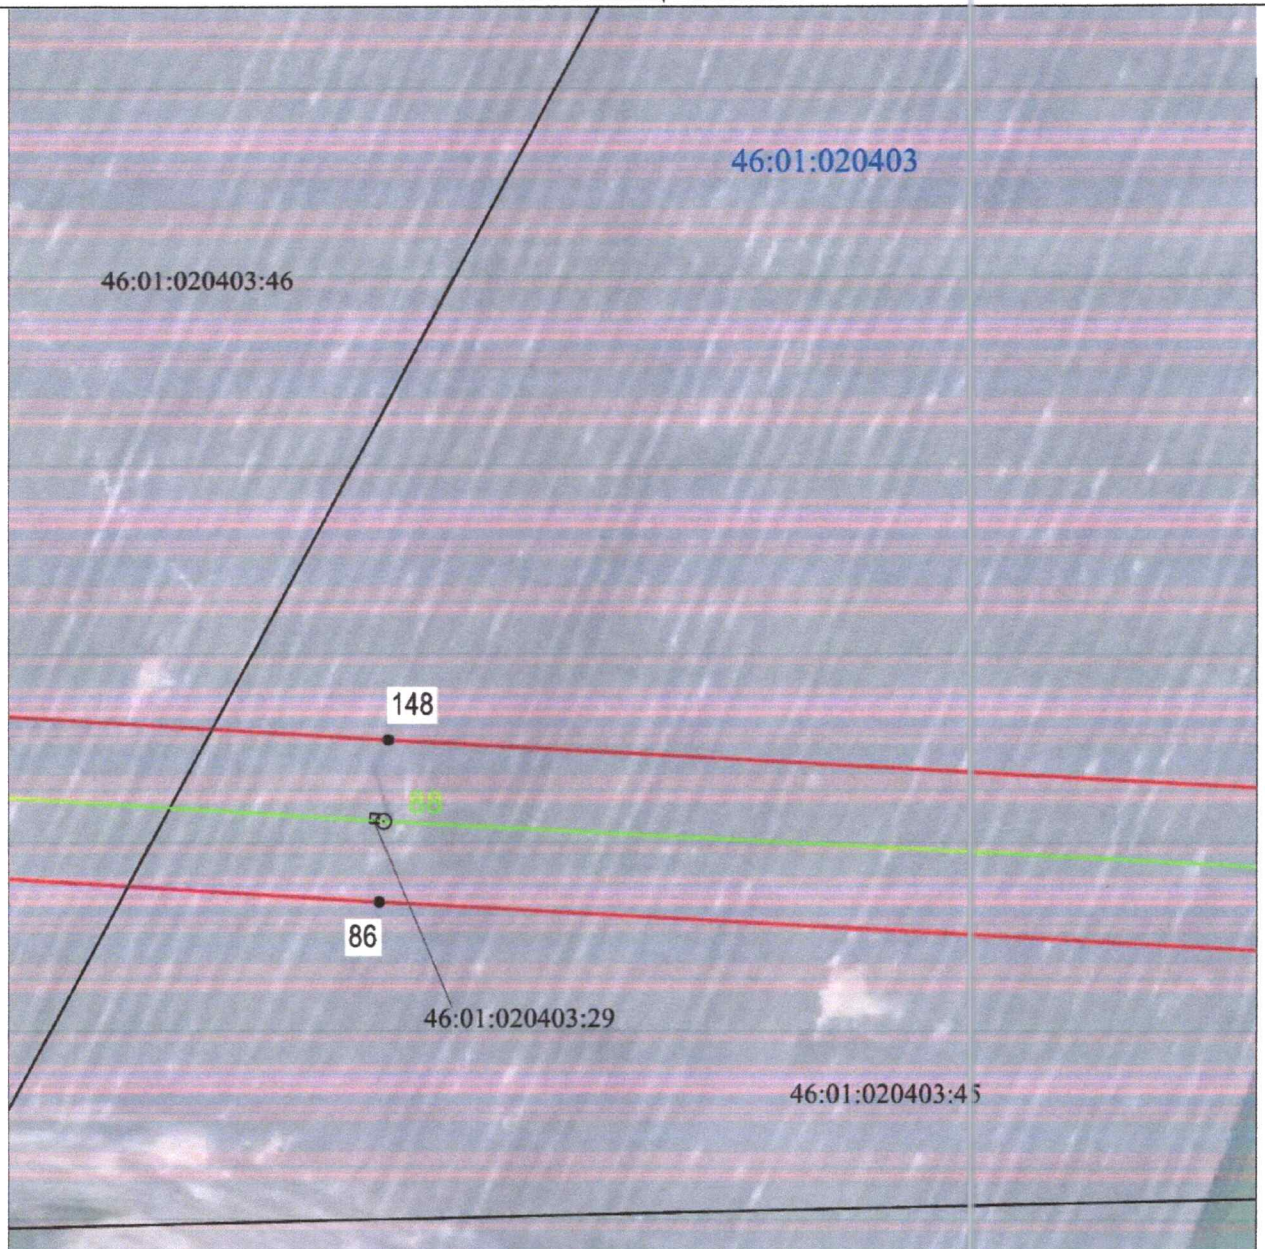


Масштаб 1:2000

Используемые условные знаки и обозначения:

• 1	- характерная точка границы публичного сервитута
—	- проектная граница публичного сервитута
— 74	- линия электропередачи и опора с её номером
46:23:220701:55	- кадастровый номер земельного участка
—	- существующая часть границы земельного участка
46:23:220701	- номер кадастрового квартала
—	- граница кадастрового квартала
—	- граница муниципального образования

СХЕМА РАСПОЛОЖЕНИЯ ГРАНИЦ ПУБЛИЧНОГО СЕРВИТУТА
для использования земельных участков в целях эксплуатации существующего объекта
электросетевого хозяйства «ВЛ-110 кВ Суджа - Белая (с заходом на подстанции
ПС 110/35/10 кВ «Белая», ПС-Восход 110/10 кВ)»
(наименование объекта)
ПЛАН ГРАНИЦ ОБЪЕКТА

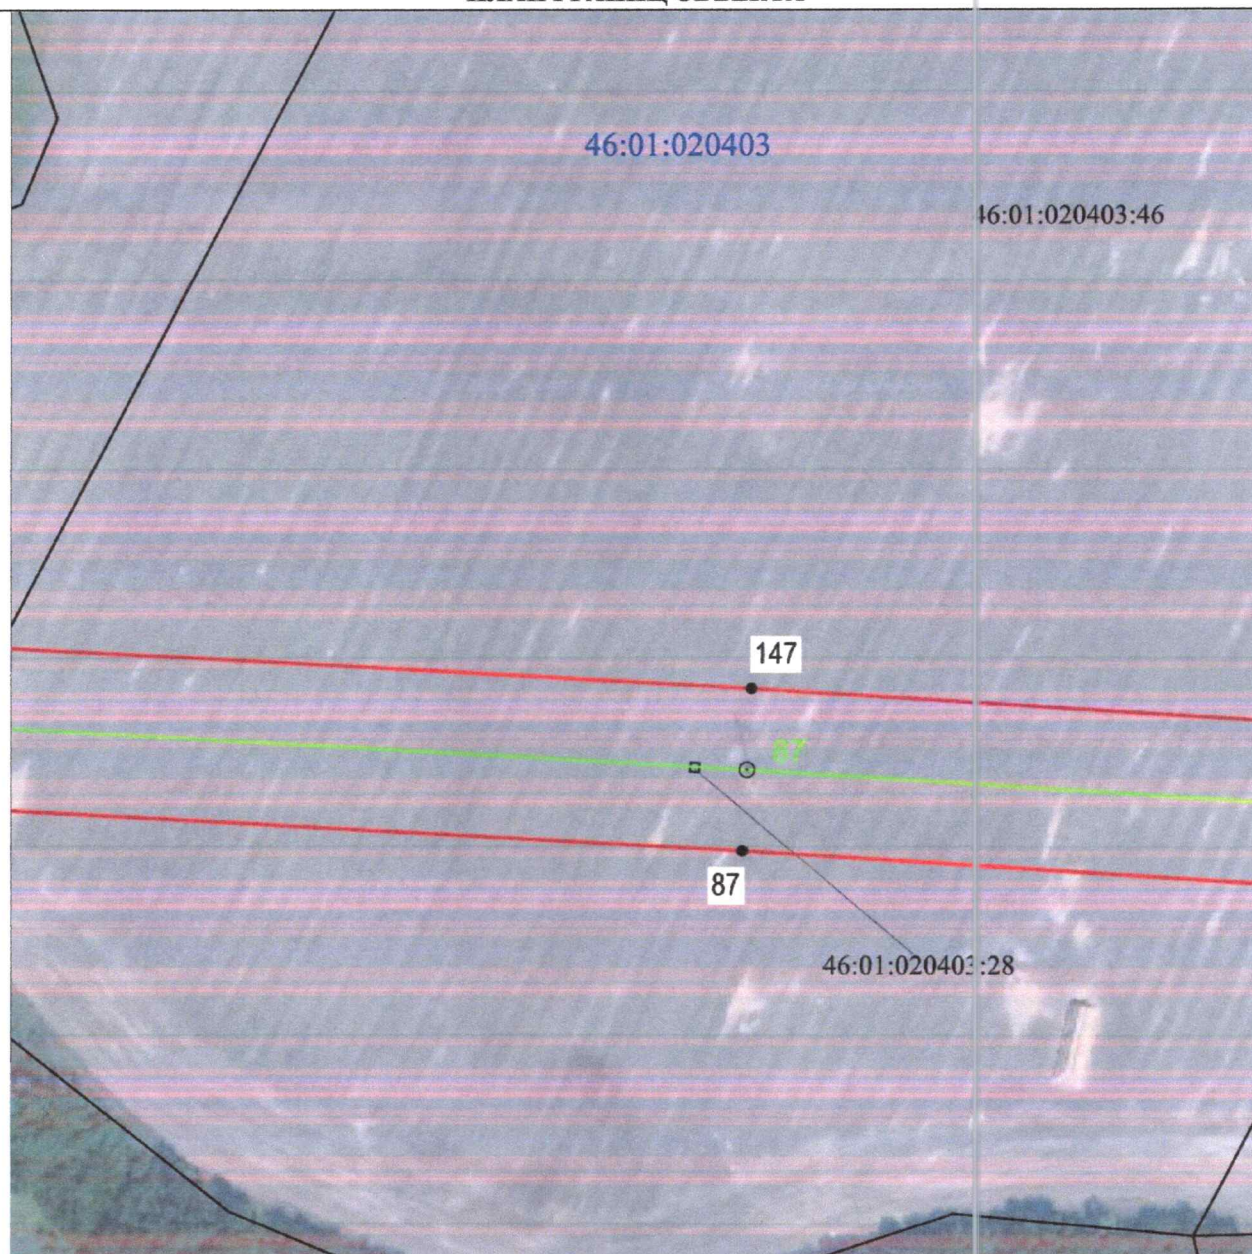


Масштаб 1:2000

Используемые условные знаки и обозначения:

• 1	- характерная точка границы публичного сервитута
—	- проектная граница публичного сервитута
— ○ 74	- линия электропередачи и опора с её номером
46:23:220701:55	- кадастровый номер земельного участка
—	- существующая часть границы земельного участка
46:23:220701	- номер кадастрового квартала
—	- граница кадастрового квартала
- - - - -	- граница муниципального образования

**СХЕМА РАСПОЛОЖЕНИЯ ГРАНИЦ ПУБЛИЧНОГО СЕРВИТУТА
для использования земельных участков в целях эксплуатации существующего объекта
электросетевого хозяйства «ВЛ-110 кВ Суджа - Белая (с заходом на подстанции
ПС 110/35/10 кВ «Белая», ПС-Восход 110/10 кВ)»**

(наименование объекта)
ПЛАН ГРАНИЦ ОБЪЕКТА

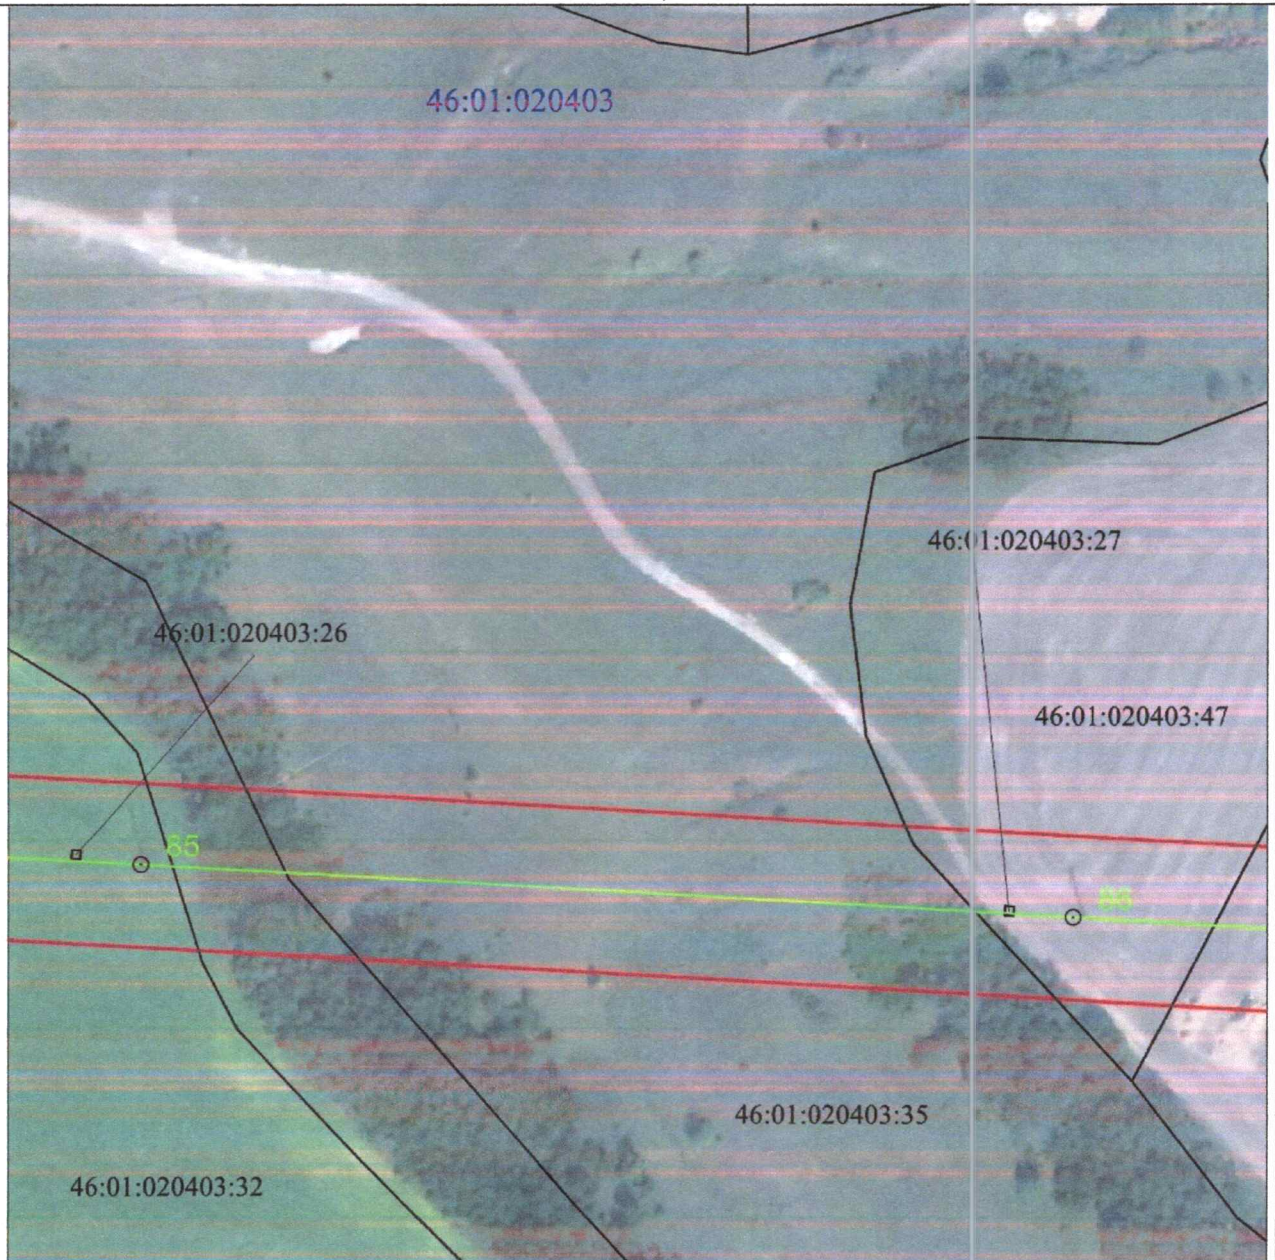


Масштаб 1:2000

Используемые условные знаки и обозначения:

• 1	- характерная точка границы публичного сервитута
—	- проектная граница публичного сервитута
— 74	- линия электропередачи и опора с её номером
46:23:220701:55	- кадастровый номер земельного участка
—	- существующая часть границы земельного участка
46:23:220701	- номер кадастрового квартала
—	- граница кадастрового квартала
—	- граница муниципального образования

СХЕМА РАСПОЛОЖЕНИЯ ГРАНИЦ ПУБЛИЧНОГО СЕРВИТУТА
для использования земельных участков в целях эксплуатации существующего объекта
электросетевого хозяйства «ВЛ-110 кВ Суджа - Белая (с заходом на подстанции
ПС 110/35/10 кВ «Белая», ПС-Восход 110/10 кВ)»
 (наименование объекта)
ПЛАН ГРАНИЦ ОБЪЕКТА

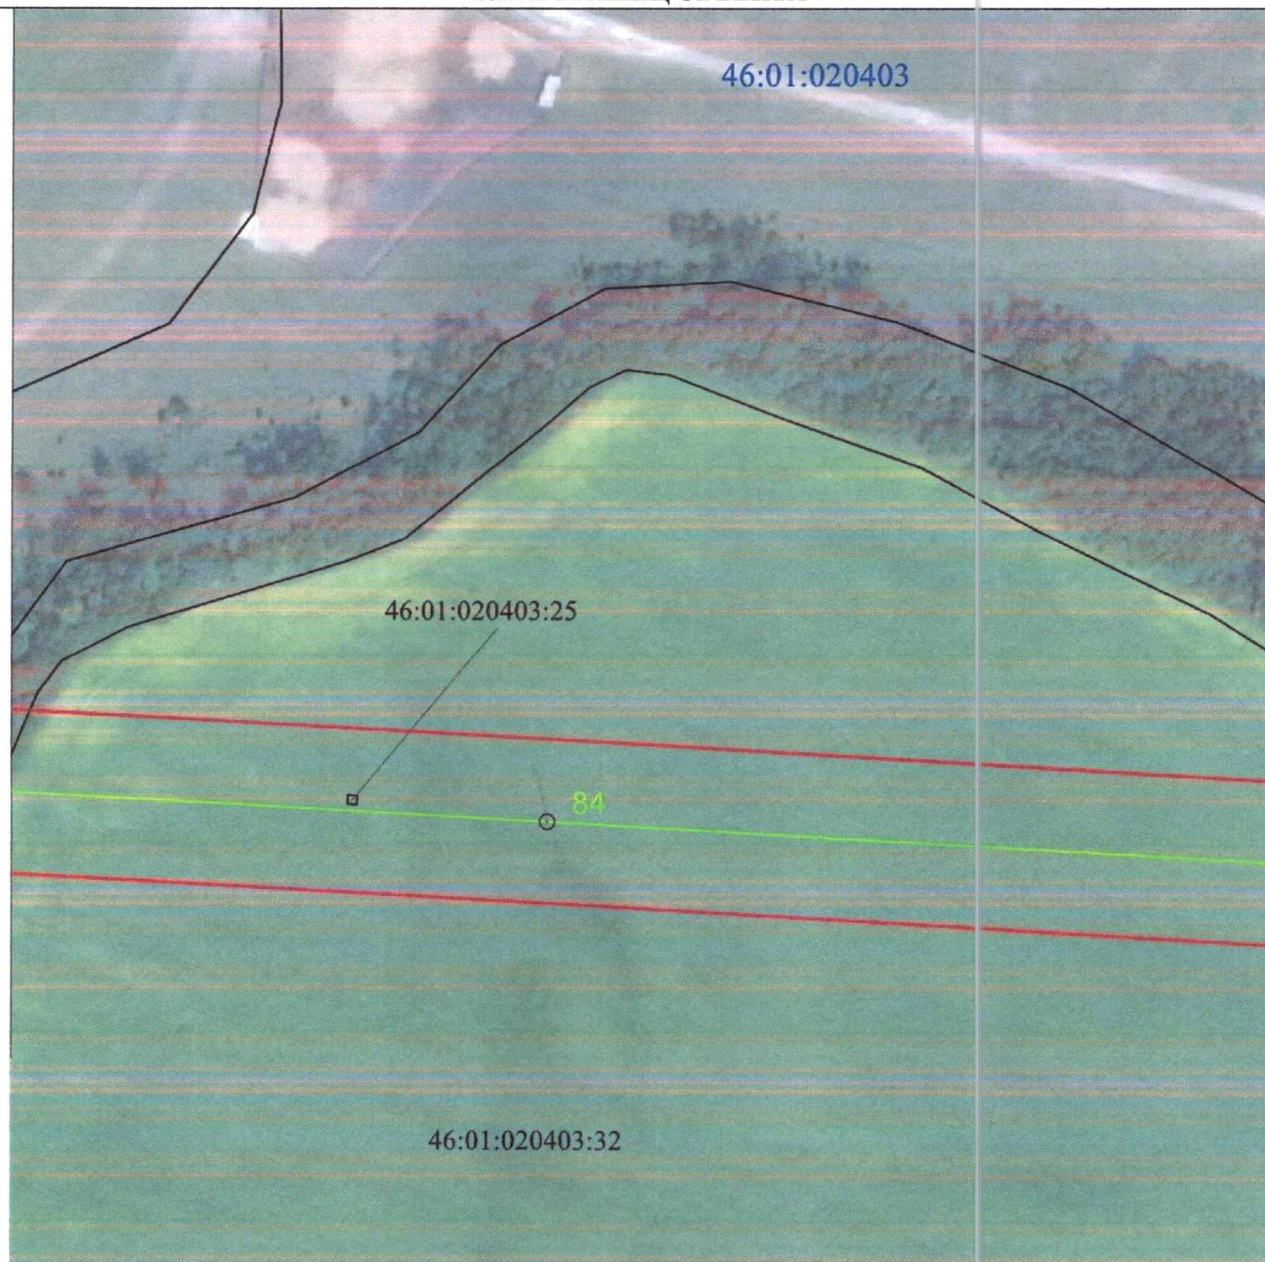


Масштаб 1:2000

Используемые условные знаки и обозначения:

• 1	- характерная точка границы публичного сервитута
	- проектная граница публичного сервитута
	- линия электропередачи и опора с её номером
46:23:220701:55	- кадастровый номер земельного участка
	- существующая часть границы земельного участка
46:23:220701	- номер кадастрового квартала
	- граница кадастрового квартала
	- граница муниципального образования

**СХЕМА РАСПОЛОЖЕНИЯ ГРАНИЦ ПУБЛИЧНОГО СЕРВИТУТА
для использования земельных участков в целях эксплуатации существующего объекта
электросетевого хозяйства «ВЛ-110 кВ Суджа - Белая (с заходом на подстанции
ПС 110/35/10 кВ «Белая», ПС-Восход 110/10 кВ)»**

(наименование объекта)
ПЛАН ГРАНИЦ ОБЪЕКТА

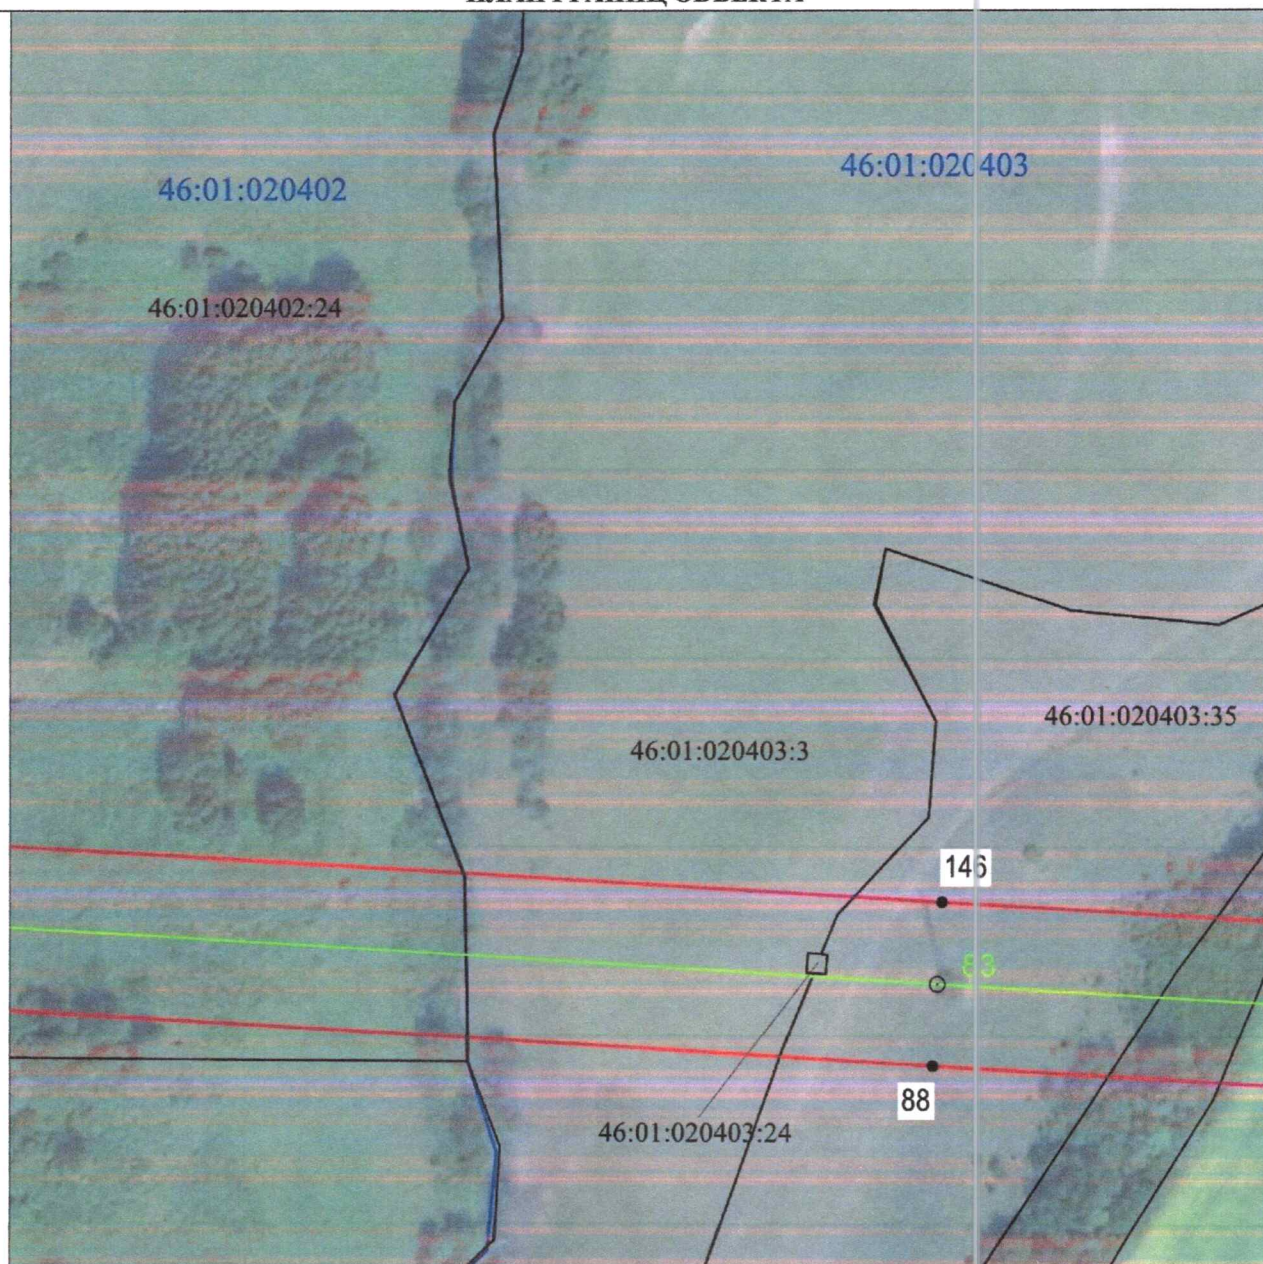


Масштаб 1:2000

Используемые условные знаки и обозначения:

• 1	- характерная точка границы публичного сервитута
—	- проектная граница публичного сервитута
— ○ 74	- линия электропередачи и опора с её номером
46:23:220701:55	- кадастровый номер земельного участка
—	- существующая часть границы земельного участка
46:23:220701	- номер кадастрового квартала
—	- граница кадастрового квартала
- - - - -	- граница муниципального образования

СХЕМА РАСПОЛОЖЕНИЯ ГРАНИЦ ПУБЛИЧНОГО СЕРВИТУТА
для использования земельных участков в целях эксплуатации существующего объекта
электросетевого хозяйства «ВЛ-110 кВ Суджа - Белая (с заходом на подстанции
ПС 110/35/10 кВ «Белая», ПС-Восход 110/10 кВ)»

(наименование объекта)
ПЛАН ГРАНИЦ ОБЪЕКТА

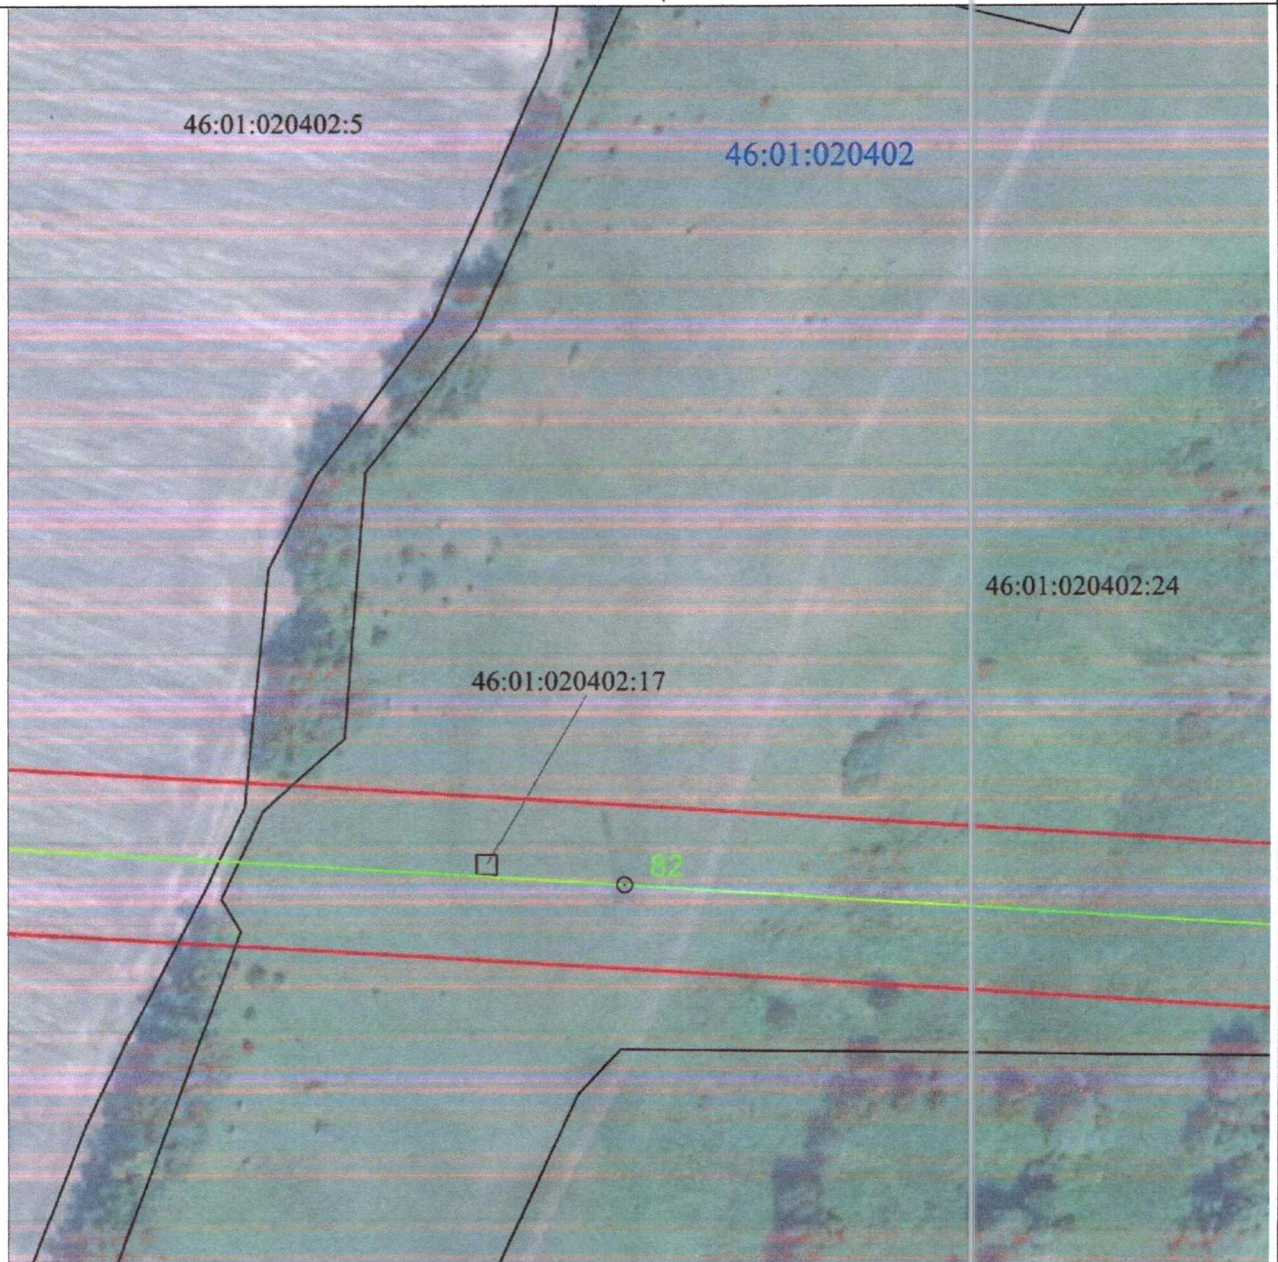


Масштаб 1:2000

Используемые условные знаки и обозначения:

• 1	- характерная точка границы публичного сервитута
— (red line)	- проектная граница публичного сервитута
— (green line) ○ 74	- линия электропередачи и опора с её номером
46:23:220701:55	- кадастровый номер земельного участка
— (black line)	- существующая часть границы земельного участка
46:23:220701	- номер кадастрового квартала
— (blue line)	- граница кадастрового квартала
- - - (red dashed line)	- граница муниципального образования

СХЕМА РАСПОЛОЖЕНИЯ ГРАНИЦ ПУБЛИЧНОГО СЕРВИТУТА
для использования земельных участков в целях эксплуатации существующего объекта
электросетевого хозяйства «ВЛ-110 кВ Суджа - Белая (с заходом на подстанции
ПС 110/35/10 кВ «Белая», ПС-Восход 110/10 кВ)»
(наименование объекта)
ПЛАН ГРАНИЦ ОБЪЕКТА

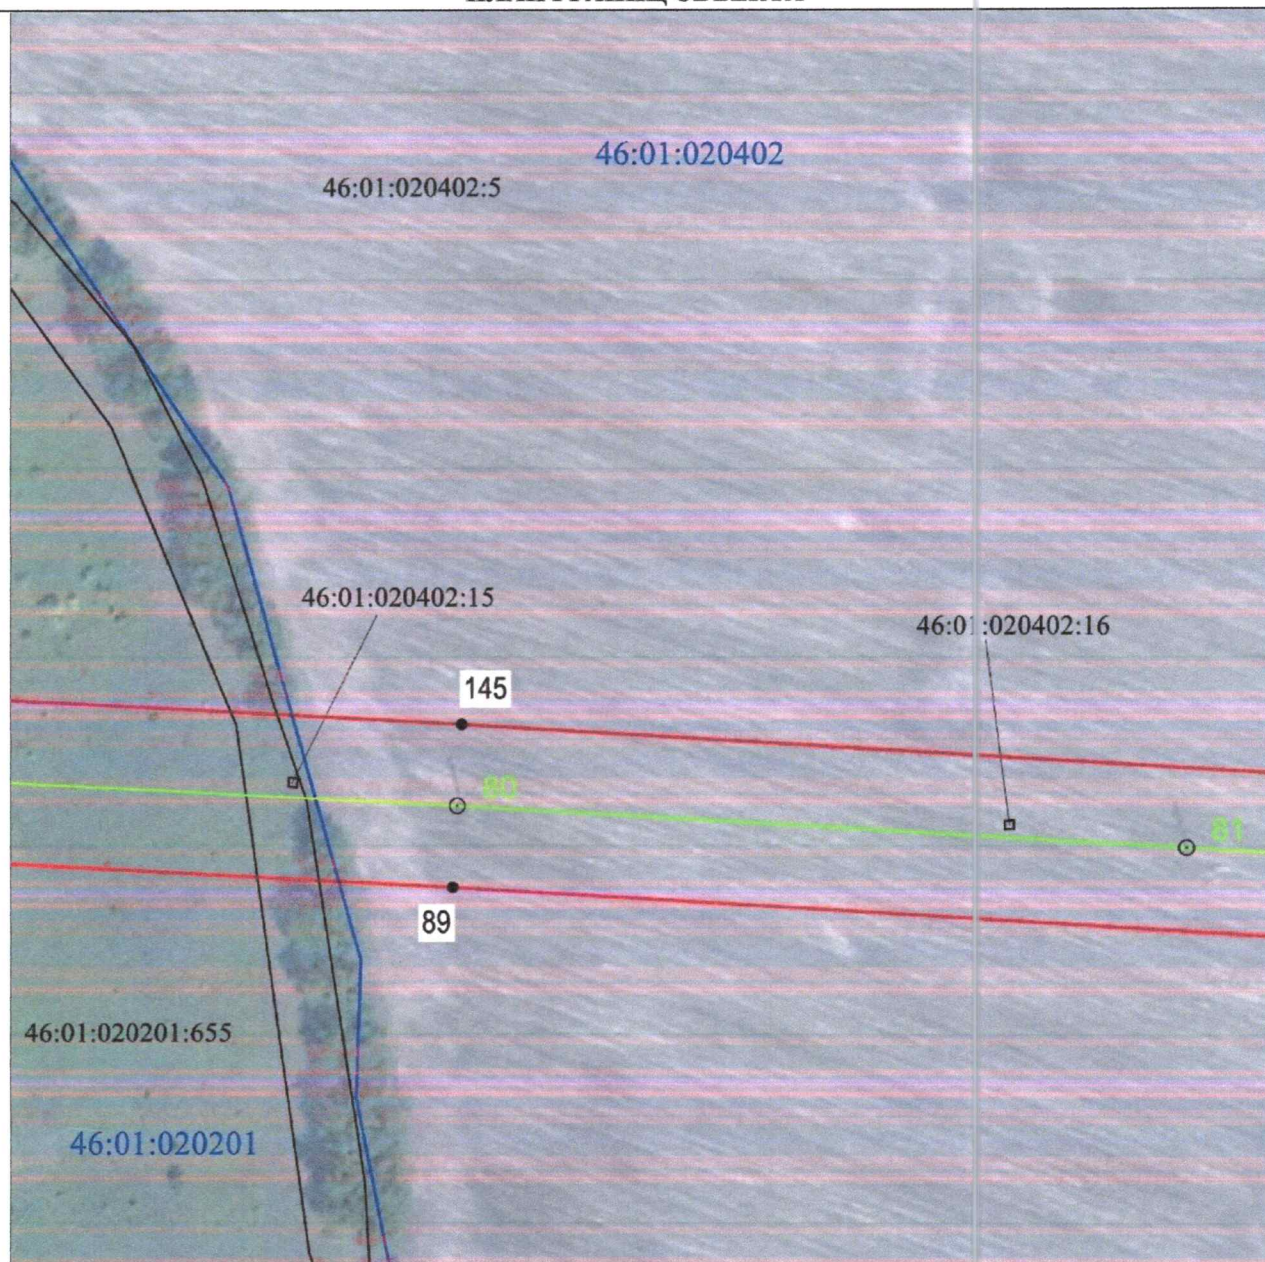


Масштаб 1:2000

Используемые условные знаки и обозначения:

• 1	- характерная точка границы публичного сервитута
—	- проектная граница публичного сервитута
— ○ 74	- линия электропередачи и опора с её номером
46:23:220701:55	- кадастровый номер земельного участка
—	- существующая часть границы земельного участка
46:23:220701	- номер кадастрового квартала
—	- граница кадастрового квартала
- - - - -	- граница муниципального образования

СХЕМА РАСПОЛОЖЕНИЯ ГРАНИЦ ПУБЛИЧНОГО СЕРВИТУТА
для использования земельных участков в целях эксплуатации существующего объекта
электросетевого хозяйства «ВЛ-110 кВ Суджа - Белая (с заходом на подстанции
ПС 110/35/10 кВ «Белая», ПС-Восход 110/10 кВ)»
(наименование объекта)
ПЛАН ГРАНИЦ ОБЪЕКТА

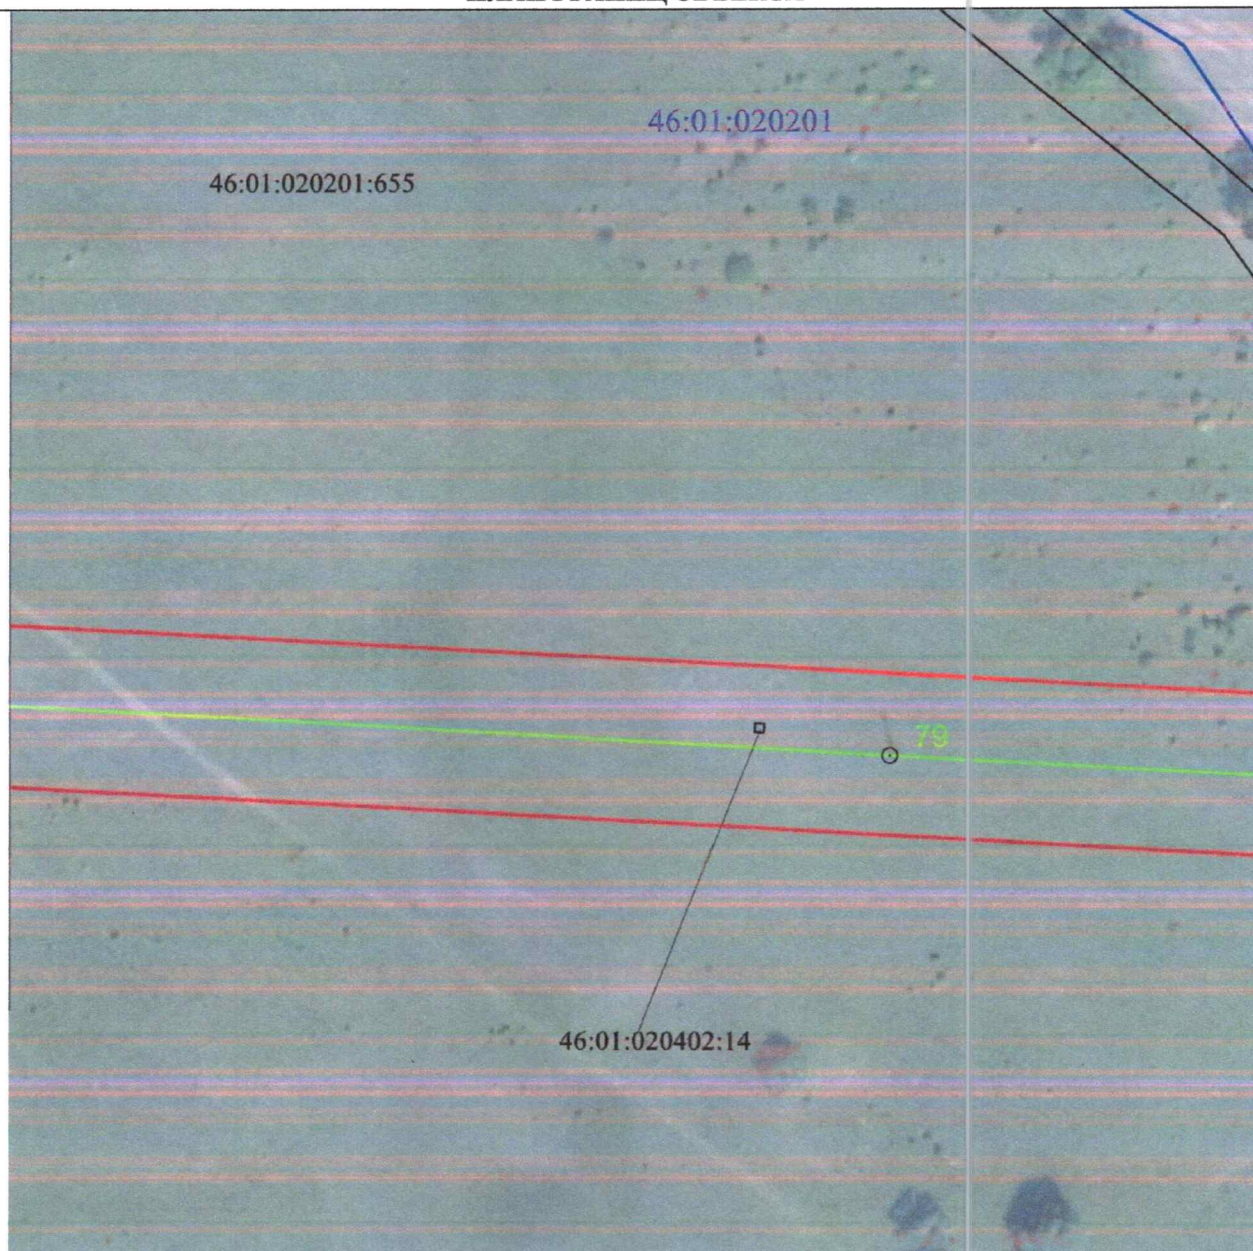


Масштаб 1:2000

Используемые условные знаки и обозначения:

• 1	- характерная точка границы публичного сервитута
	- проектная граница публичного сервитута
	- линия электропередачи и опора с её номером
46:23:220701:55	- кадастровый номер земельного участка
	- существующая часть границы земельного участка
46:23:220701	- номер кадастрового квартала
	- граница кадастрового квартала
	- граница муниципального образования

СХЕМА РАСПОЛОЖЕНИЯ ГРАНИЦ ПУБЛИЧНОГО СЕРВИТУТА
для использования земельных участков в целях эксплуатации существующего объекта
электросетевого хозяйства «ВЛ-110 кВ Суджа - Белая (с заходом на подстанции
ПС 110/35/10 кВ «Белая», ПС-Восход 110/10 кВ)»
(наименование объекта)
ПЛАН ГРАНИЦ ОБЪЕКТА

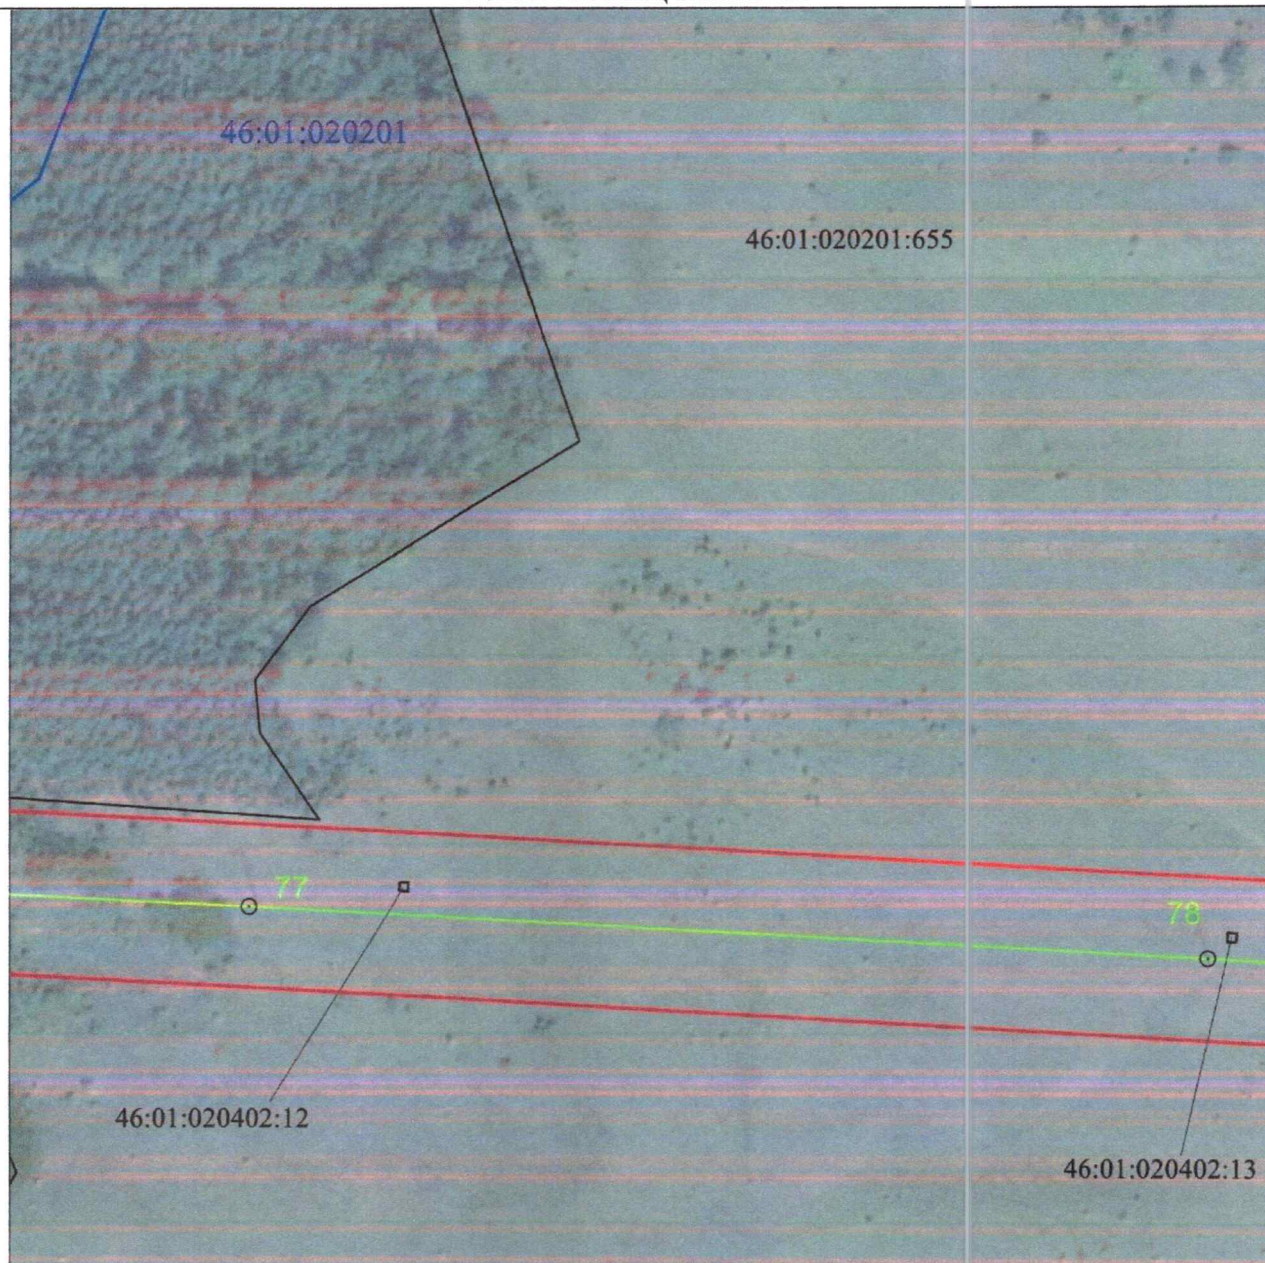


Масштаб 1:2000

Используемые условные знаки и обозначения:

• 1	- характерная точка границы публичного сервитута
	- проектная граница публичного сервитута
	- линия электропередачи и опора с её номером
46:23:220701:55	- кадастровый номер земельного участка
	- существующая часть границы земельного участка
46:23:220701	- номер кадастрового квартала
	- граница кадастрового квартала
	- граница муниципального образования

**СХЕМА РАСПОЛОЖЕНИЯ ГРАНИЦ ПУБЛИЧНОГО СЕРВИТУТА
для использования земельных участков в целях эксплуатации существующего объекта
электросетевого хозяйства «ВЛ-110 кВ Суджа - Белая (с заходом на подстанции
ПС 110/35/10 кВ «Белая», ПС-Восход 110/10 кВ)»**

(наименование объекта)
ПЛАН ГРАНИЦ ОБЪЕКТА

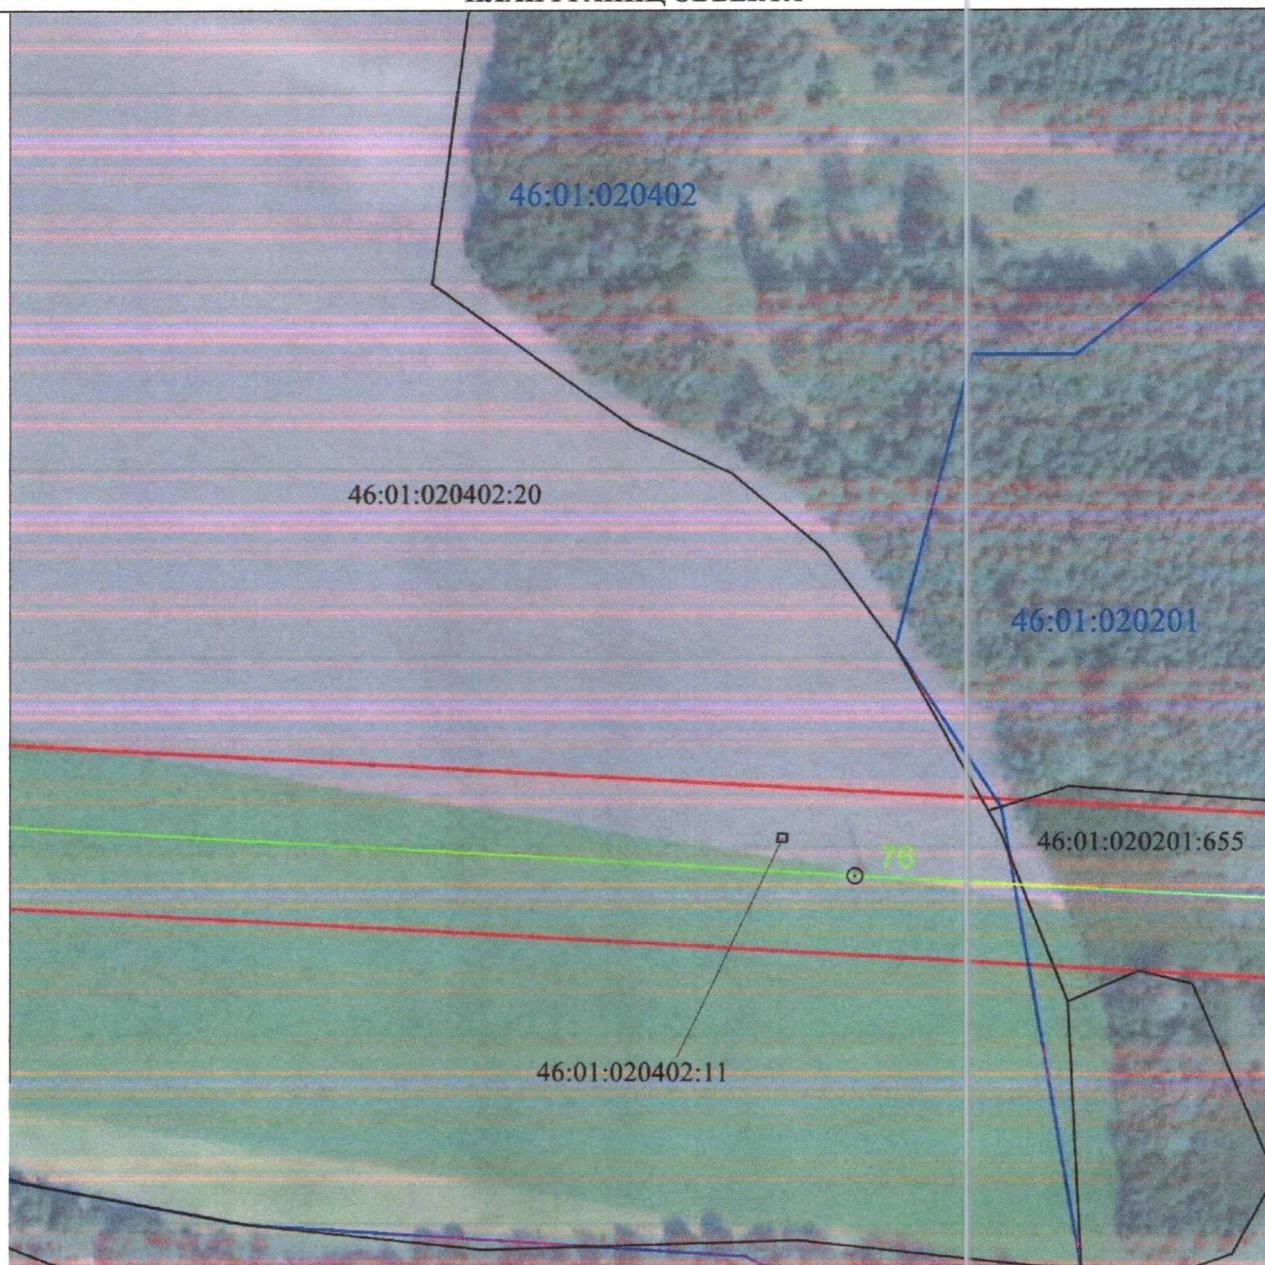


Масштаб 1:2000

Используемые условные знаки и обозначения:

• 1	- характерная точка границы публичного сервитута
	- проектная граница публичного сервитута
	- линия электропередачи и опора с её номером
46:23:220701:55	- кадастровый номер земельного участка
	- существующая часть границы земельного участка
46:23:220701	- номер кадастрового квартала
	- граница кадастрового квартала
	- граница муниципального образования

СХЕМА РАСПОЛОЖЕНИЯ ГРАНИЦ ПУБЛИЧНОГО СЕРВИТУТА
для использования земельных участков в целях эксплуатации существующего объекта
электросетевого хозяйства «ВЛ-110 кВ Суджа - Белая (с заходом на подстанции
ПС 110/35/10 кВ «Белая», ПС-Восход 110/10 кВ)»
(наименование объекта)
ПЛАН ГРАНИЦ ОБЪЕКТА

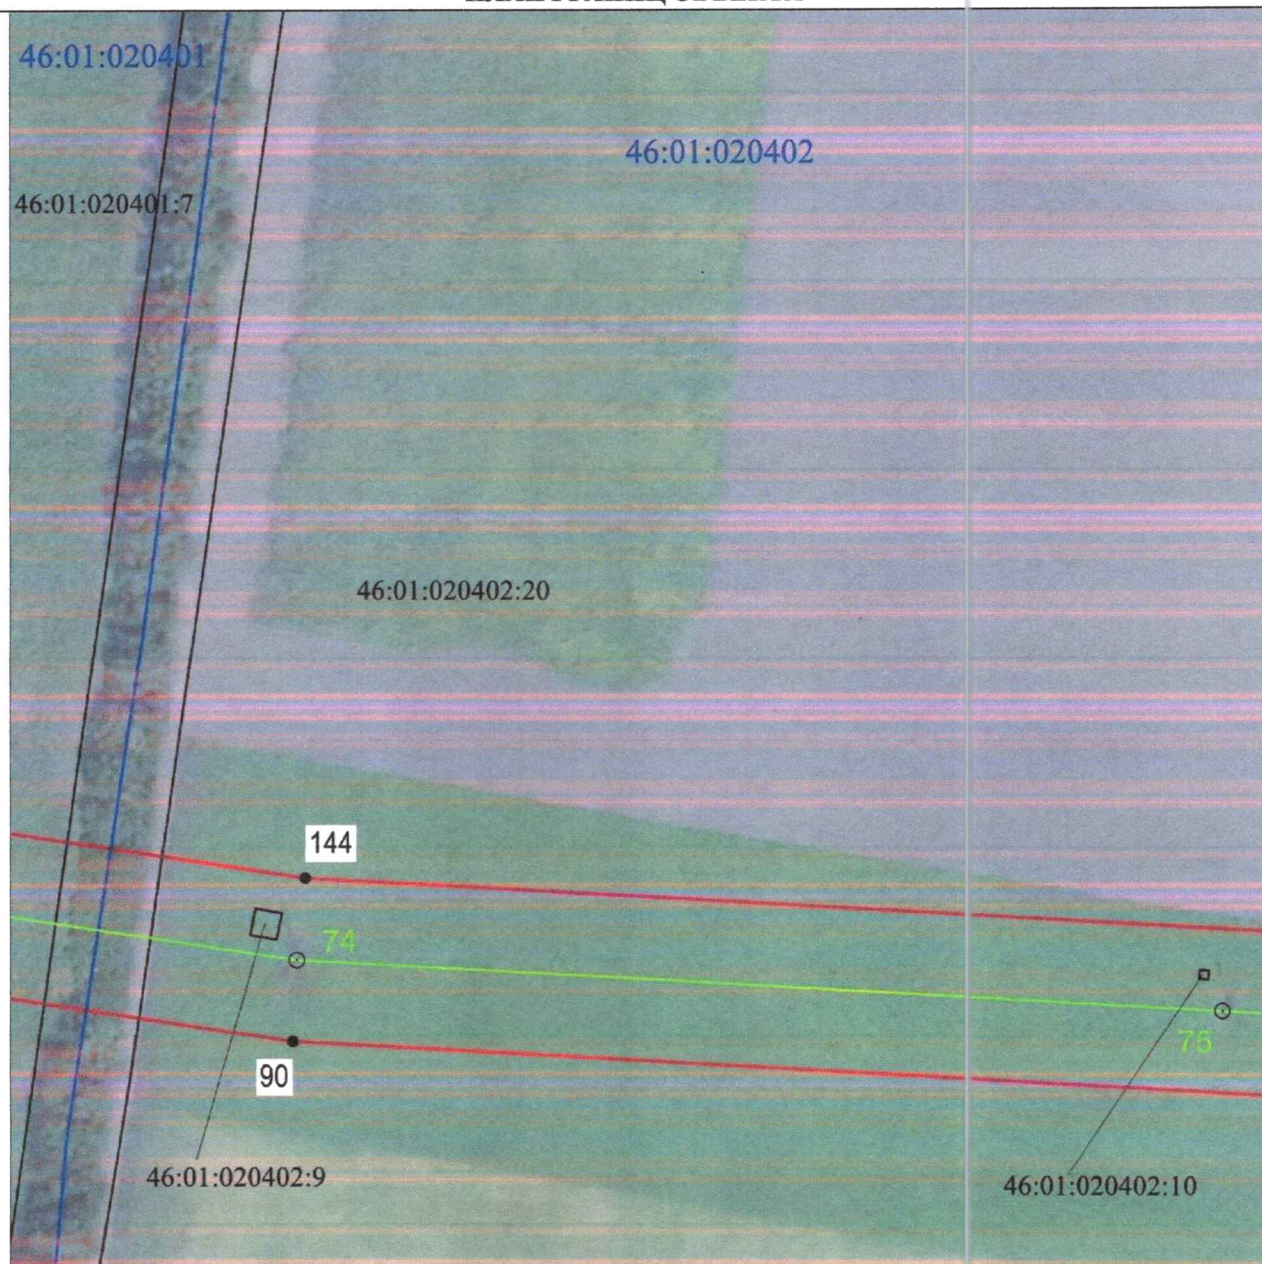


Масштаб 1:2000

Используемые условные знаки и обозначения:

• 1	- характерная точка границы публичного сервитута
—	- проектная граница публичного сервитута
— ○ 74	- линия электропередачи и опора с её номером
46:23:220701:55	- кадастровый номер земельного участка
—	- существующая часть границы земельного участка
46:23:220701	- номер кадастрового квартала
—	- граница кадастрового квартала
- - - - -	- граница муниципального образования

СХЕМА РАСПОЛОЖЕНИЯ ГРАНИЦ ПУБЛИЧНОГО СЕРВИТУТА
для использования земельных участков в целях эксплуатации существующего объекта
электросетевого хозяйства «ВЛ-110 кВ Суджа - Белая (с заходом на подстанции
ПС 110/35/10 кВ «Белая», ПС-Восход 110/10 кВ)»
(наименование объекта)
ПЛАН ГРАНИЦ ОБЪЕКТА

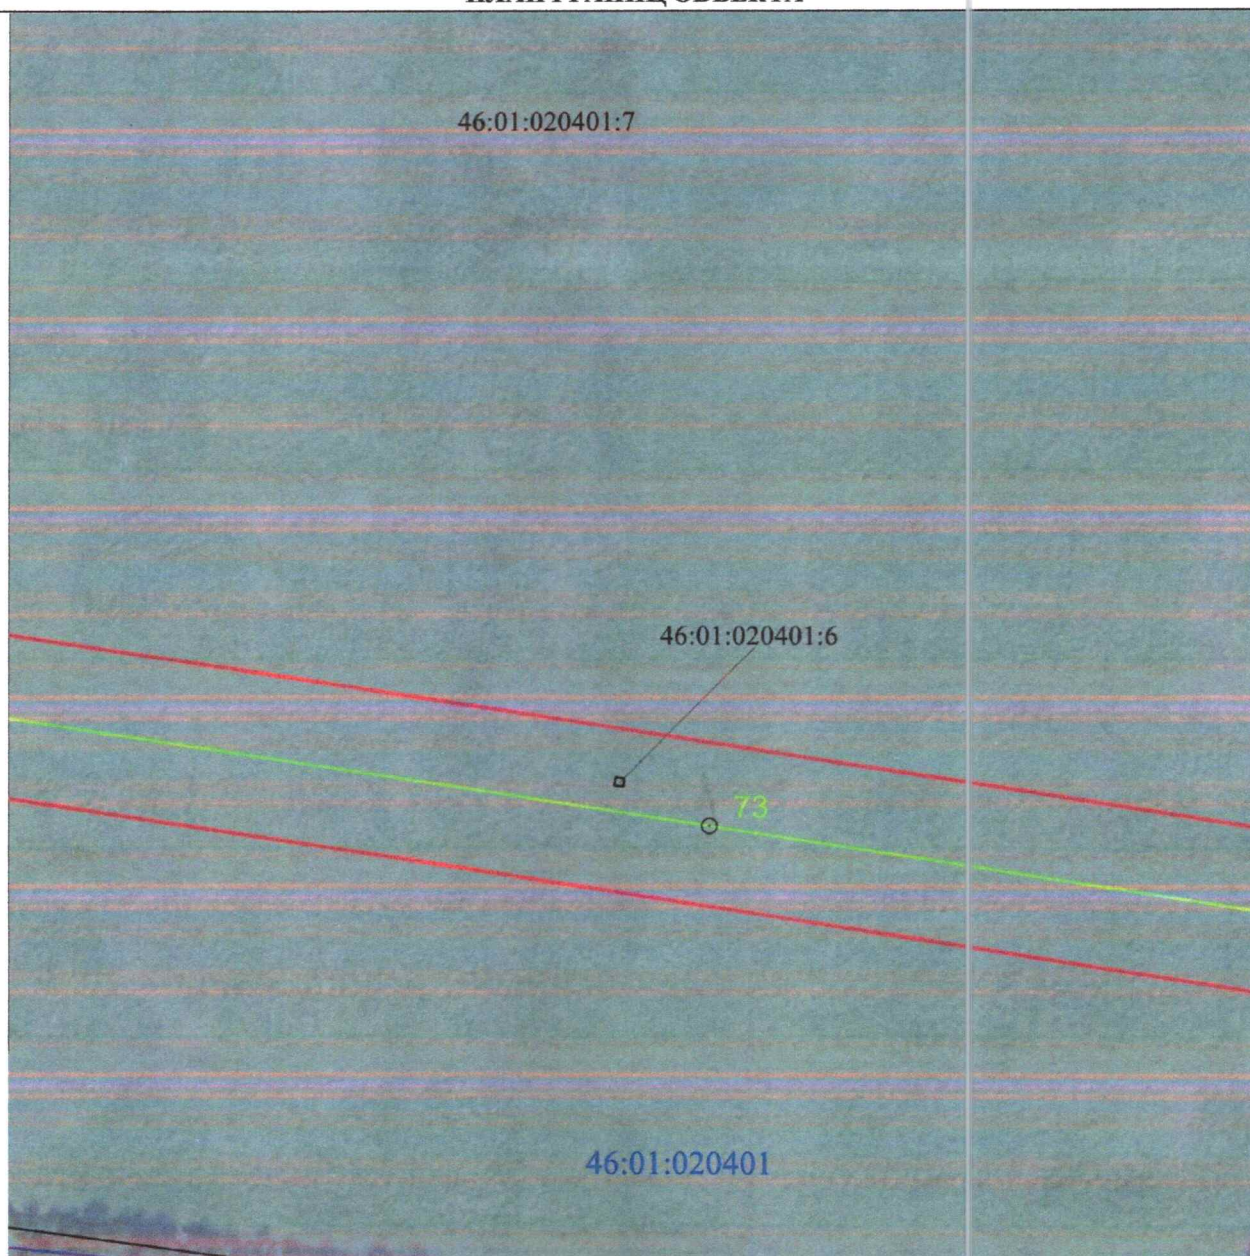


Масштаб 1:2000

Используемые условные знаки и обозначения:

• 1	- характерная точка границы публичного сервитута
	- проектная граница публичного сервитута
	- линия электропередачи и опора с её номером
46:23:220701:55	- кадастровый номер земельного участка
	- существующая часть границы земельного участка
46:23:220701	- номер кадастрового квартала
	- граница кадастрового квартала
	- граница муниципального образования

СХЕМА РАСПОЛОЖЕНИЯ ГРАНИЦ ПУБЛИЧНОГО СЕРВИТУТА
для использования земельных участков в целях эксплуатации существующего объекта
электросетевого хозяйства «ВЛ-110 кВ Суджа - Белая (с заходом на подстанции
ПС 110/35/10 кВ «Белая», ПС-Восход 110/10 кВ)»
 (наименование объекта)
ПЛАН ГРАНИЦ ОБЪЕКТА

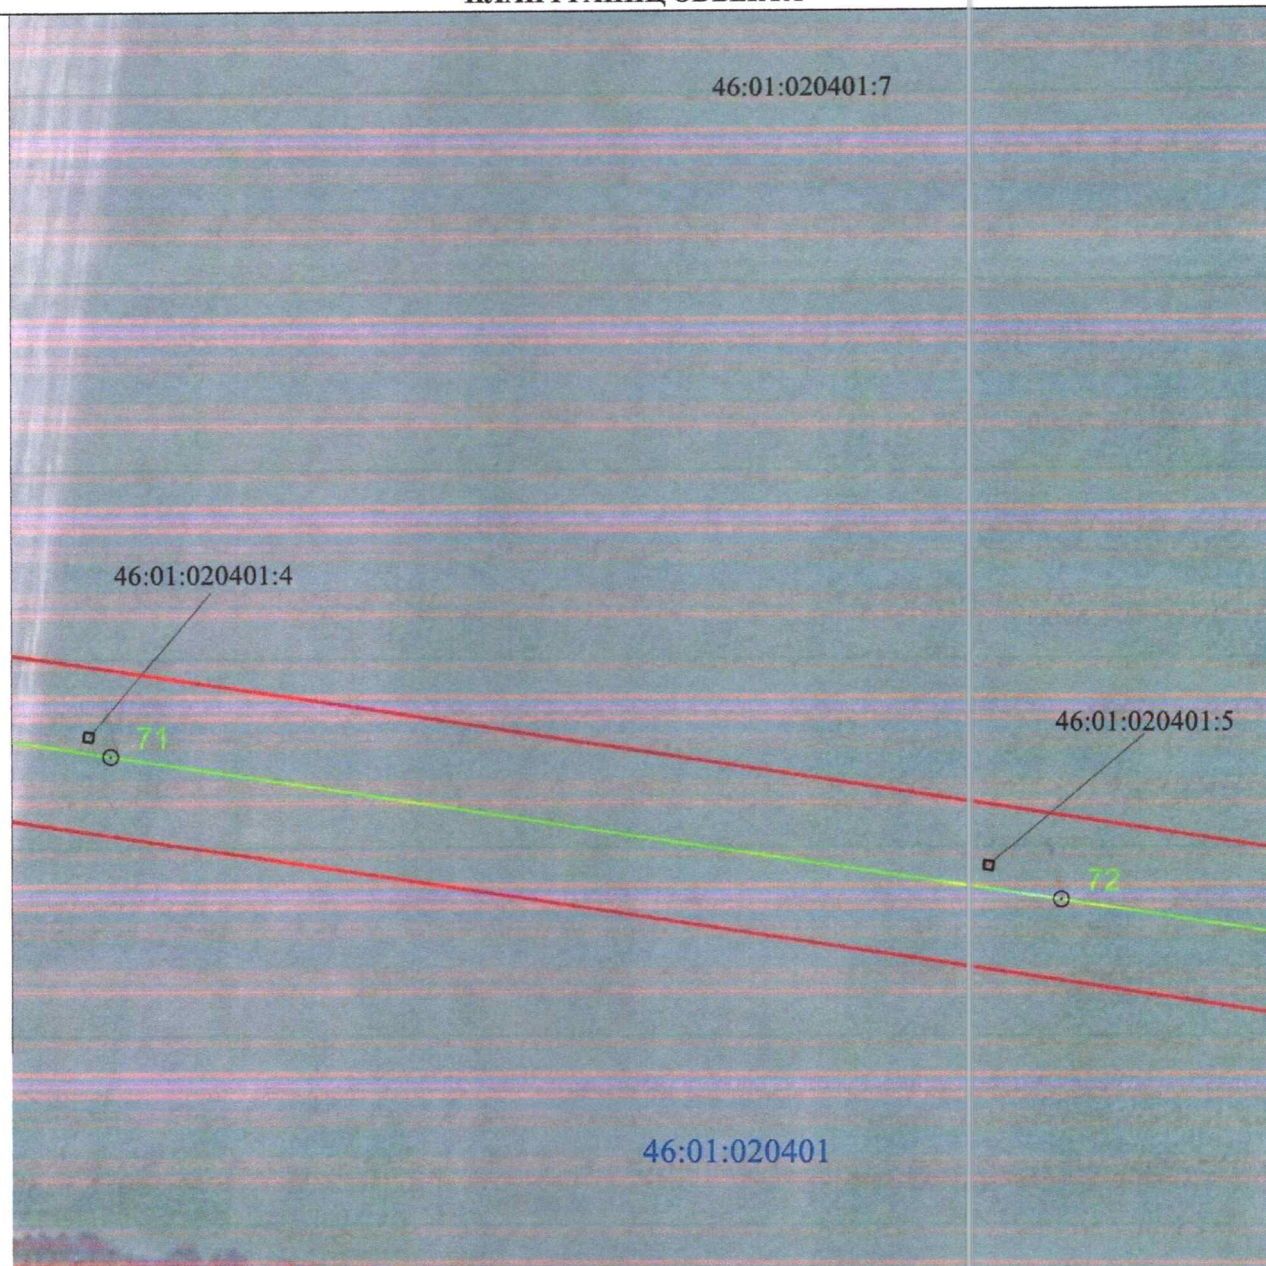


Масштаб 1:2000

Используемые условные знаки и обозначения:

• 1	- характерная точка границы публичного сервитута
	- проектная граница публичного сервитута
	- линия электропередачи и опора с её номером
46:23:220701:55	- кадастровый номер земельного участка
	- существующая часть границы земельного участка
46:23:220701	- номер кадастрового квартала
	- граница кадастрового квартала
	- граница муниципального образования

СХЕМА РАСПОЛОЖЕНИЯ ГРАНИЦ ПУБЛИЧНОГО СЕРВИТУТА
для использования земельных участков в целях эксплуатации существующего объекта
электросетевого хозяйства «ВЛ-110 кВ Суджа - Белая (с заходом на подстанции
ПС 110/35/10 кВ «Белая», ПС-Восход 110/10 кВ)»
 (наименование объекта)
ПЛАН ГРАНИЦ ОБЪЕКТА

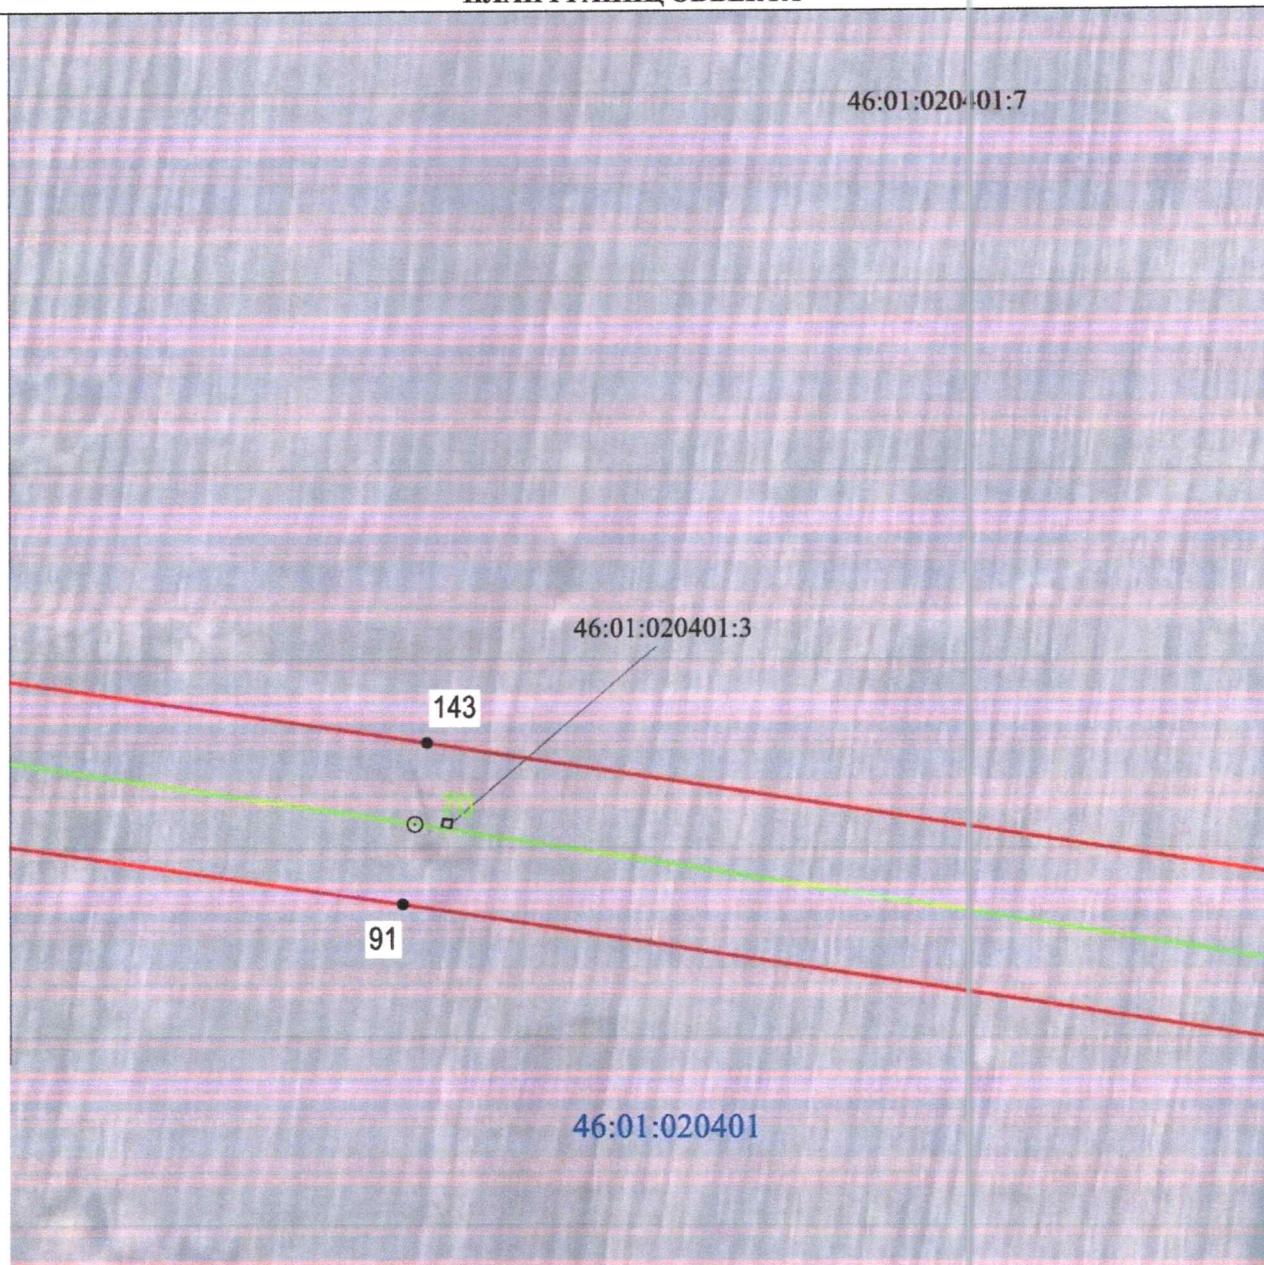


Масштаб 1:2000

Используемые условные знаки и обозначения:

• 1	- характерная точка границы публичного сервитута
—	- проектная граница публичного сервитута
— 74	- линия электропередачи и опора с её номером
46:23:220701:55	- кадастровый номер земельного участка
—	- существующая часть границы земельного участка
46:23:220701	- номер кадастрового квартала
—	- граница кадастрового квартала
— . — . — . — .	- граница муниципального образования

СХЕМА РАСПОЛОЖЕНИЯ ГРАНИЦ ПУБЛИЧНОГО СЕРВИТУТА
для использования земельных участков в целях эксплуатации существующего объекта
электросетевого хозяйства «ВЛ-110 кВ Суджа - Белая (с заходом на подстанции
ПС 110/35/10 кВ «Белая», ПС-Восход 110/10 кВ)»
(наименование объекта)
ПЛАН ГРАНИЦ ОБЪЕКТА

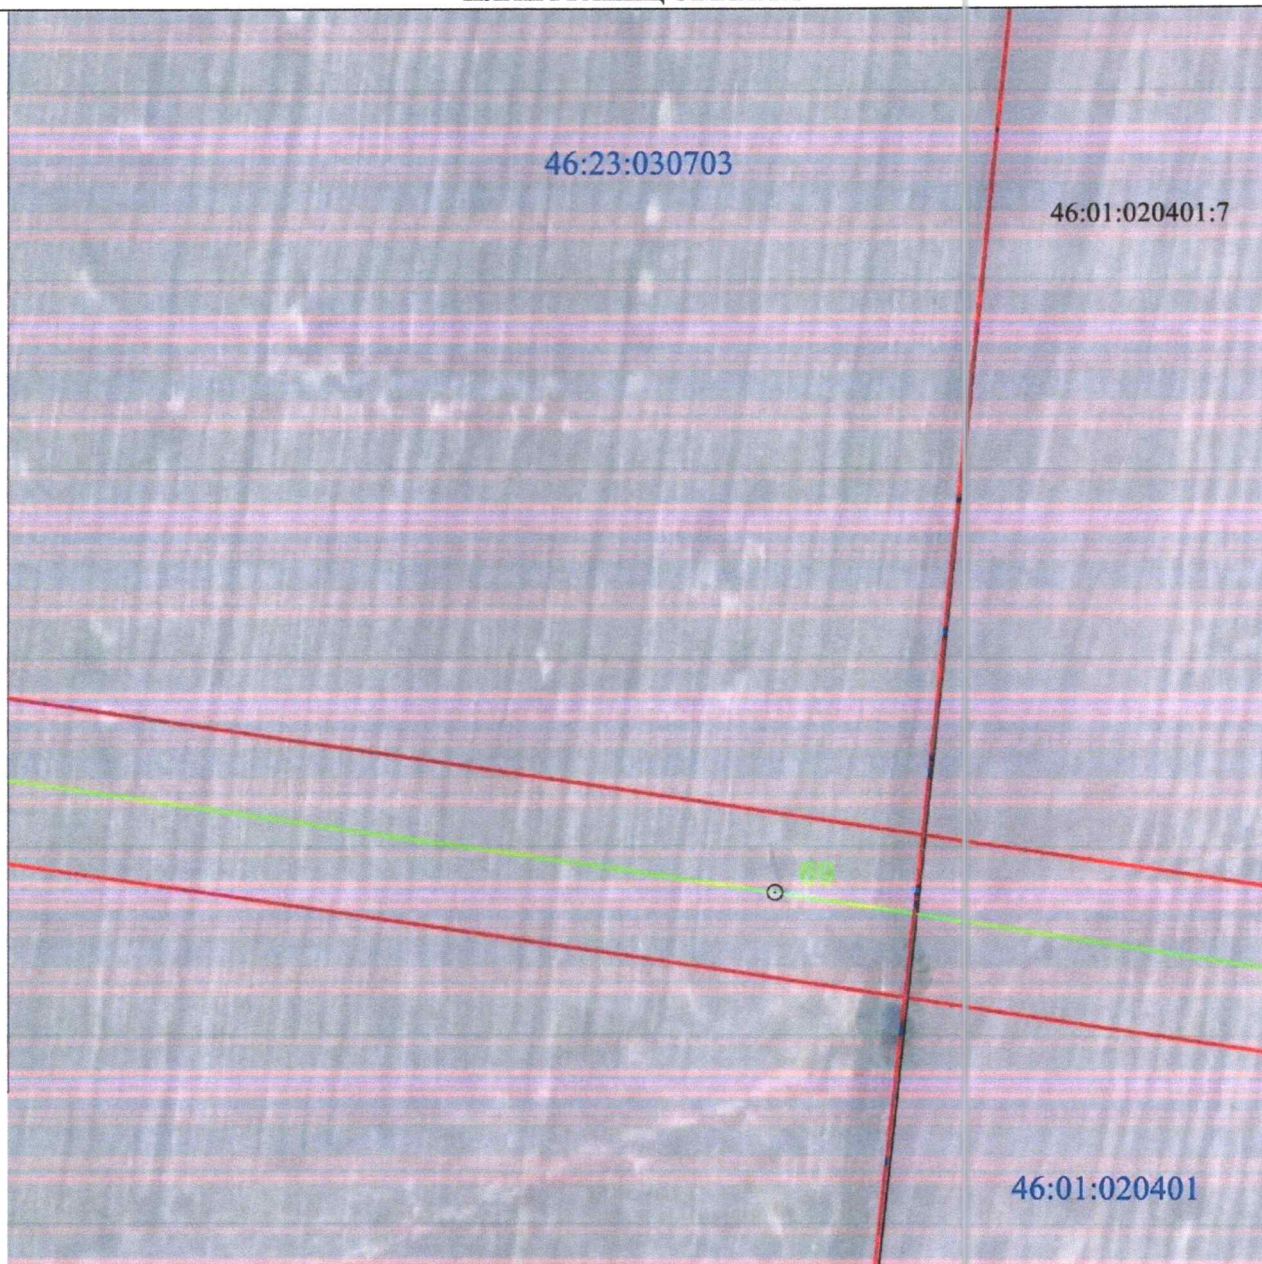


Масштаб 1:2000

Используемые условные знаки и обозначения:

• 1	- характерная точка границы публичного сервитута
	- проектная граница публичного сервитута
	- линия электропередачи и опора с её номером
46:23:220701:55	- кадастровый номер земельного участка
	- существующая часть границы земельного участка
46:23:220701	- номер кадастрового квартала
	- граница кадастрового квартала
	- граница муниципального образования

СХЕМА РАСПОЛОЖЕНИЯ ГРАНИЦ ПУБЛИЧНОГО СЕРВИТУТА
для использования земельных участков в целях эксплуатации существующего объекта
электросетевого хозяйства «ВЛ-110 кВ Суджа - Белая (с заходом на подстанции
ПС 110/35/10 кВ «Белая», ПС-Восход 110/10 кВ)»
(наименование объекта)
ПЛАН ГРАНИЦ ОБЪЕКТА

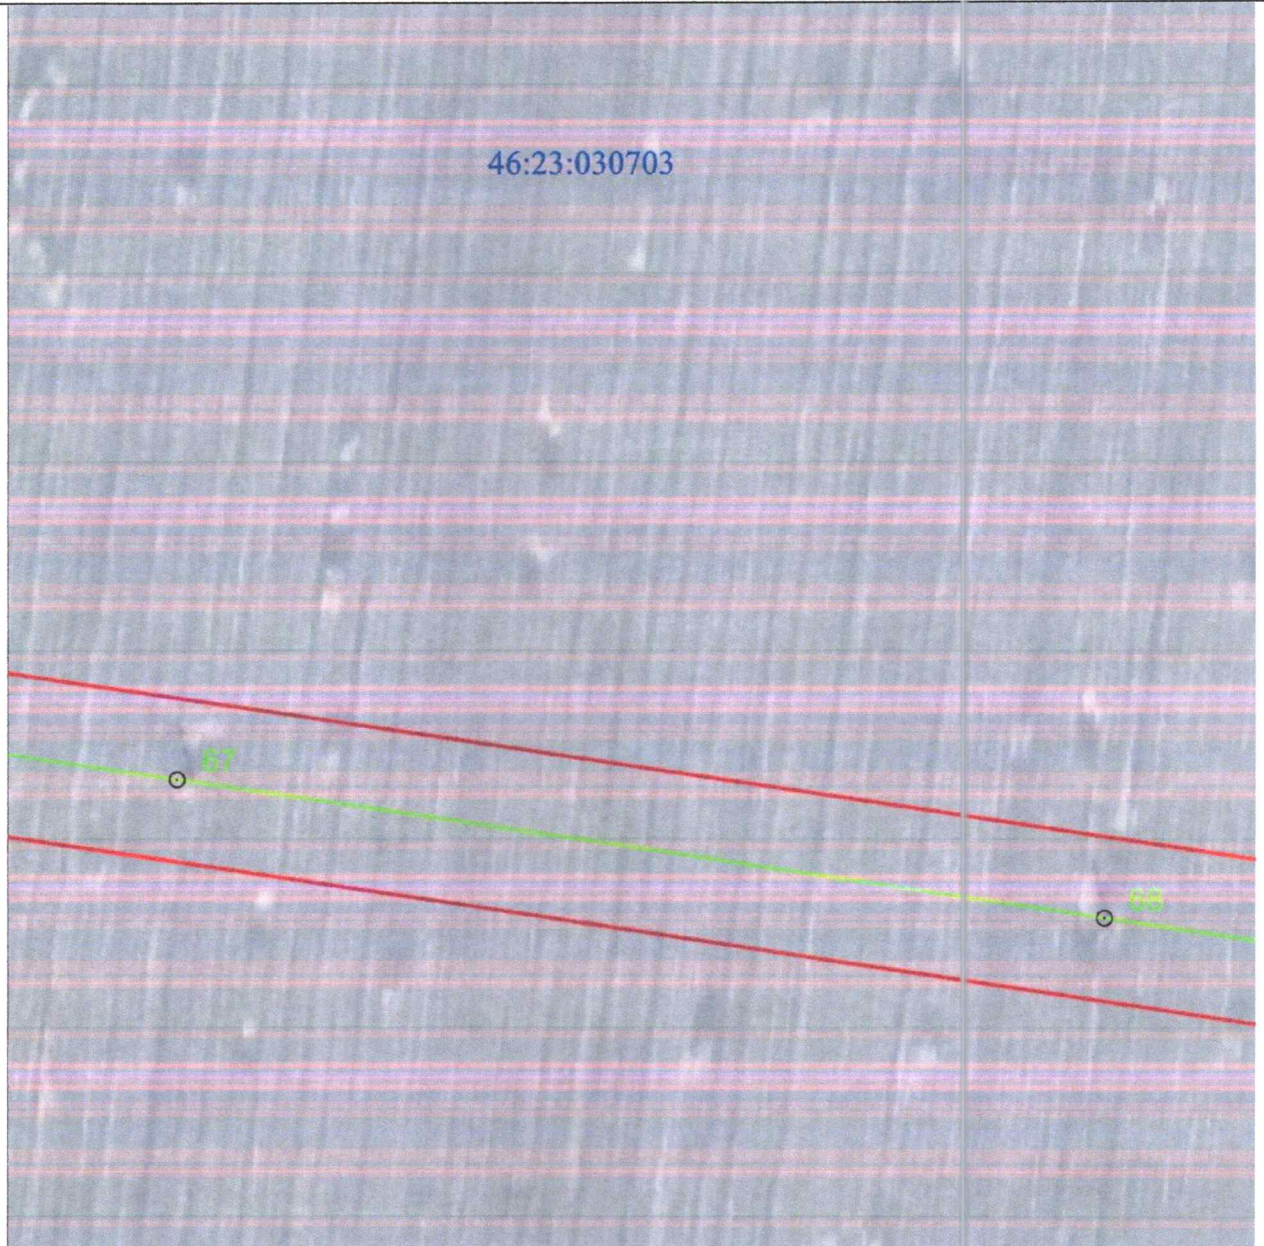


Масштаб 1:2000

Используемые условные знаки и обозначения:

• 1	- характерная точка границы публичного сервитута
—	- проектная граница публичного сервитута
— ○ 74	- линия электропередачи и опора с её номером
46:23:220701:55	- кадастровый номер земельного участка
—	- существующая часть границы земельного участка
46:23:220701	- номер кадастрового квартала
—	- граница кадастрового квартала
- - - - -	- граница муниципального образования

СХЕМА РАСПОЛОЖЕНИЯ ГРАНИЦ ПУБЛИЧНОГО СЕРВИТУТА
для использования земельных участков в целях эксплуатации существующего объекта
электросетевого хозяйства «ВЛ-110 кВ Суджа - Белая (с заходом на подстанции
ПС 110/35/10 кВ «Белая», ПС-Восход 110/10 кВ»
(наименование объекта)
ПЛАН ГРАНИЦ ОБЪЕКТА

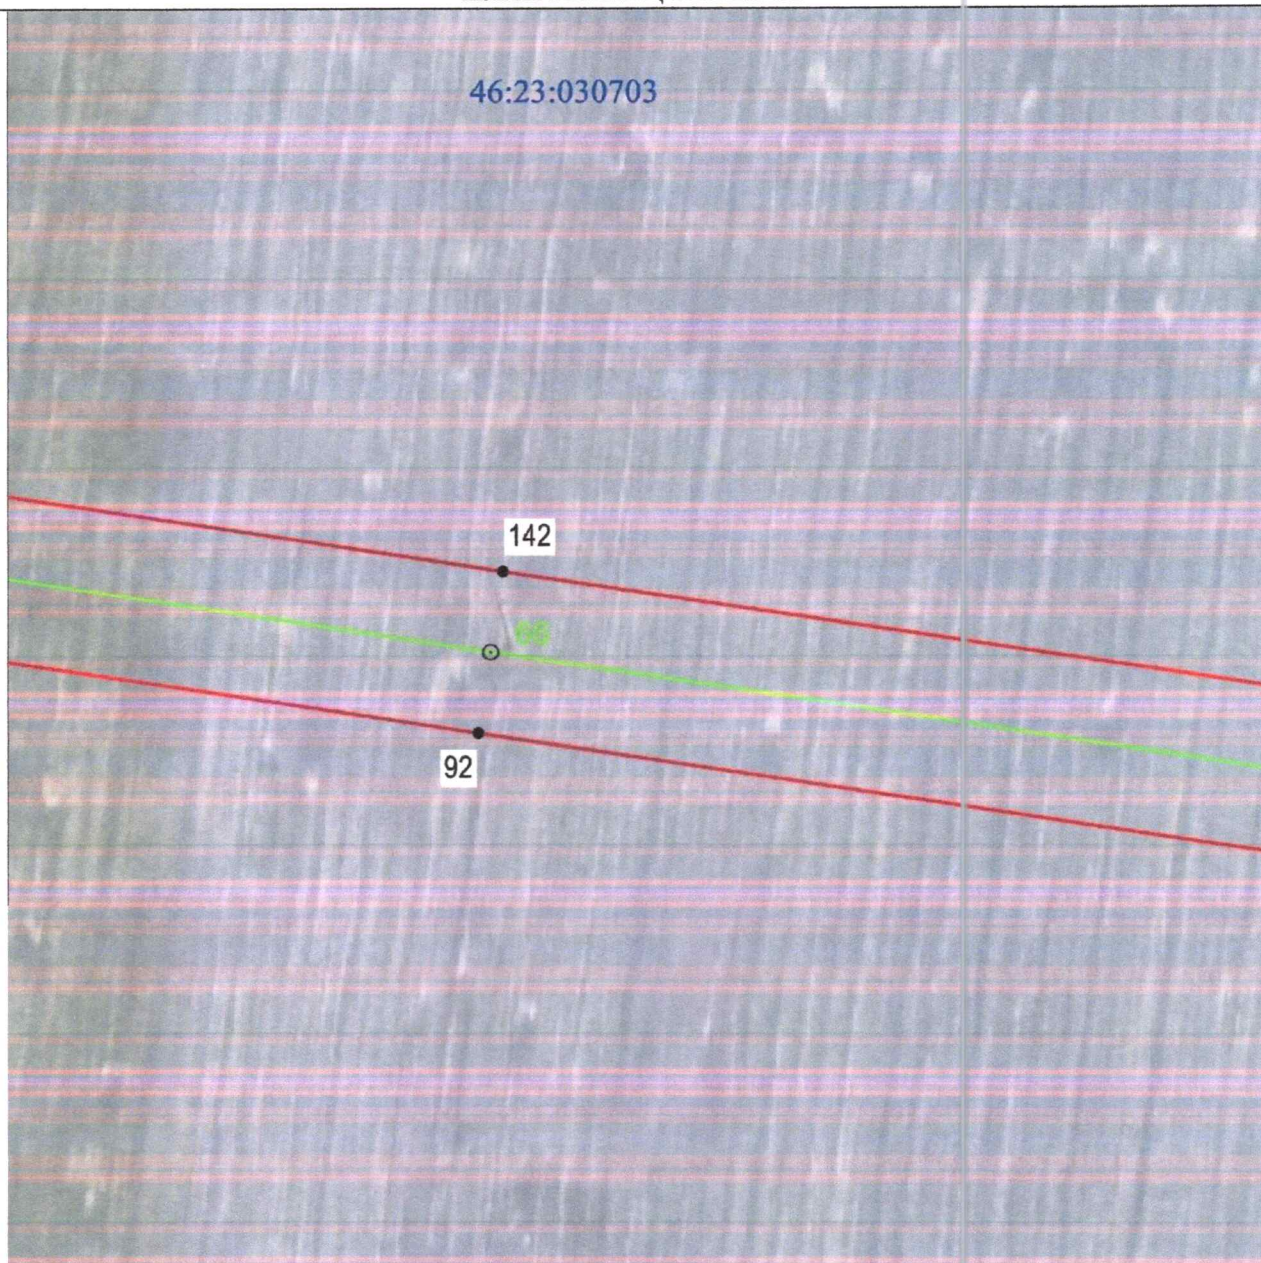


Масштаб 1:2000

Используемые условные знаки и обозначения:

• 1	- характерная точка границы публичного сервитута
—	- проектная граница публичного сервитута
— ◊ 74	- линия электропередачи и опора с её номером
46:23:220701:55	- кадастровый номер земельного участка
—	- существующая часть границы земельного участка
46:23:220701	- номер кадастрового квартала
—	- граница кадастрового квартала
- - - - -	- граница муниципального образования

СХЕМА РАСПОЛОЖЕНИЯ ГРАНИЦ ПУБЛИЧНОГО СЕРВИТУТА
для использования земельных участков в целях эксплуатации существующего объекта
электросетевого хозяйства «ВЛ-110 кВ Суджа - Белая (с заходом на подстанции
ПС 110/35/10 кВ «Белая», ПС-Восход 110/10 кВ»
(наименование объекта)
ПЛАН ГРАНИЦ ОБЪЕКТА

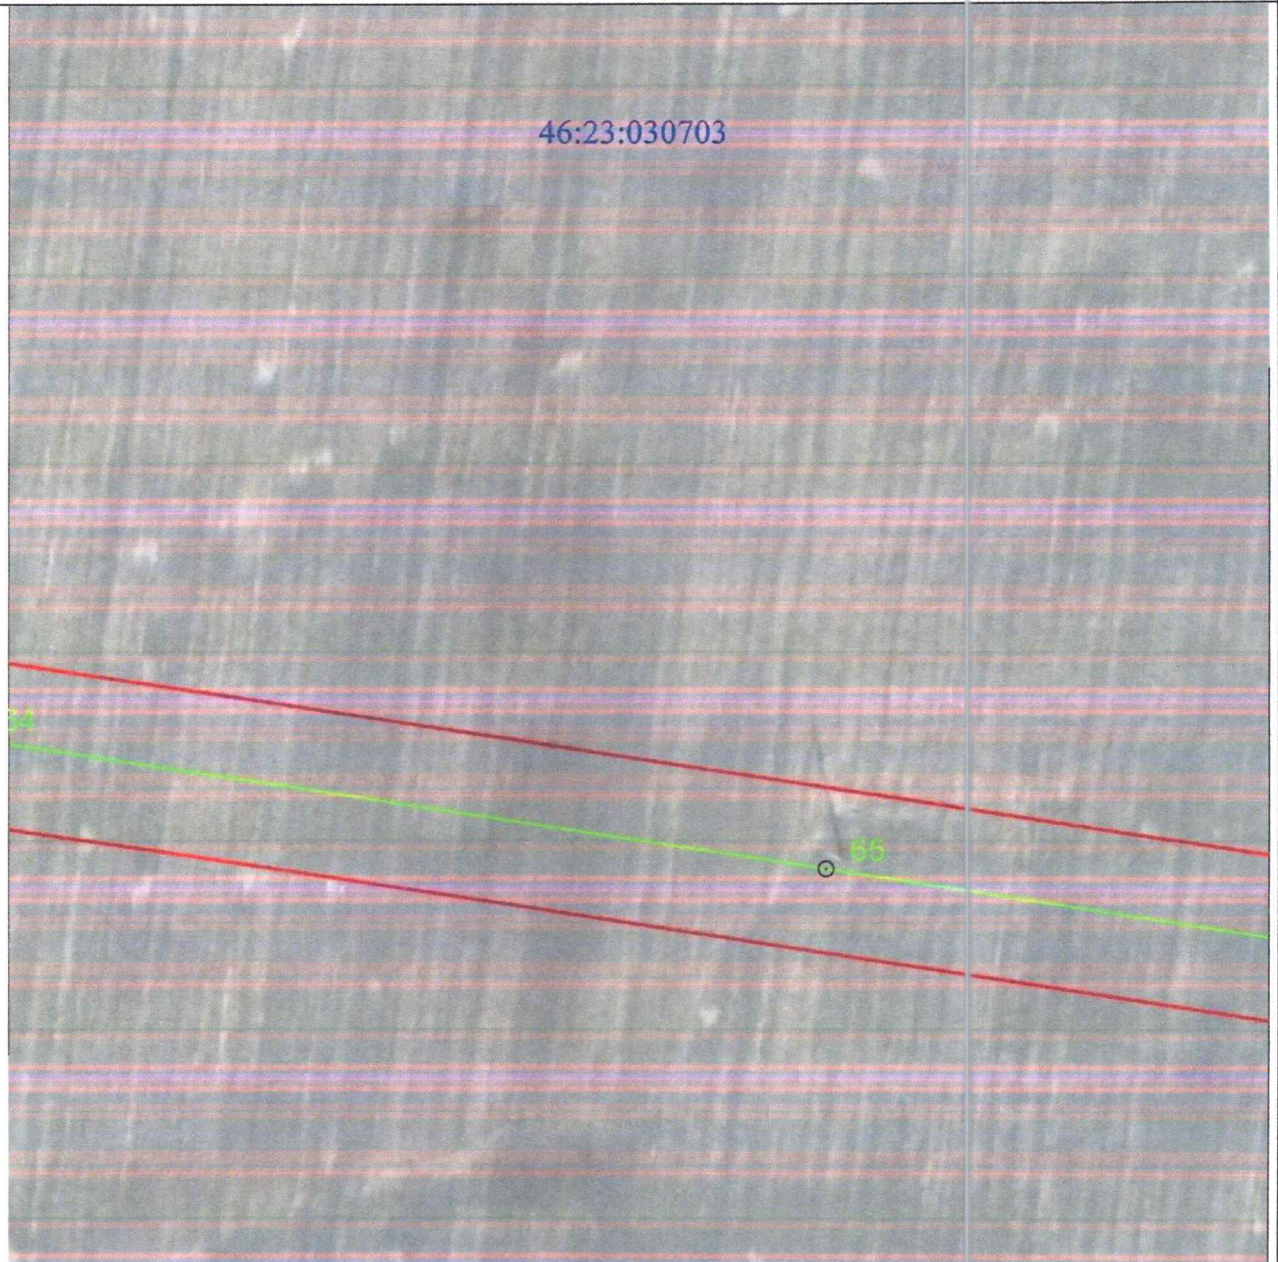


Масштаб 1:2000

Используемые условные знаки и обозначения:

• 1	- характерная точка границы публичного сервитута
	- проектная граница публичного сервитута
	- линия электропередачи и опора с её номером
46:23:220701:55	- кадастровый номер земельного участка
	- существующая часть границы земельного участка
46:23:220701	- номер кадастрового квартала
	- граница кадастрового квартала
	- граница муниципального образования

СХЕМА РАСПОЛОЖЕНИЯ ГРАНИЦ ПУБЛИЧНОГО СЕРВИТУТА
для использования земельных участков в целях эксплуатации существующего объекта
электросетевого хозяйства «ВЛ-110 кВ Суджа - Белая (с заходом на подстанции
ПС 110/35/10 кВ «Белая», ПС-Восход 110/10 кВ)»
(наименование объекта)
ПЛАН ГРАНИЦ ОБЪЕКТА

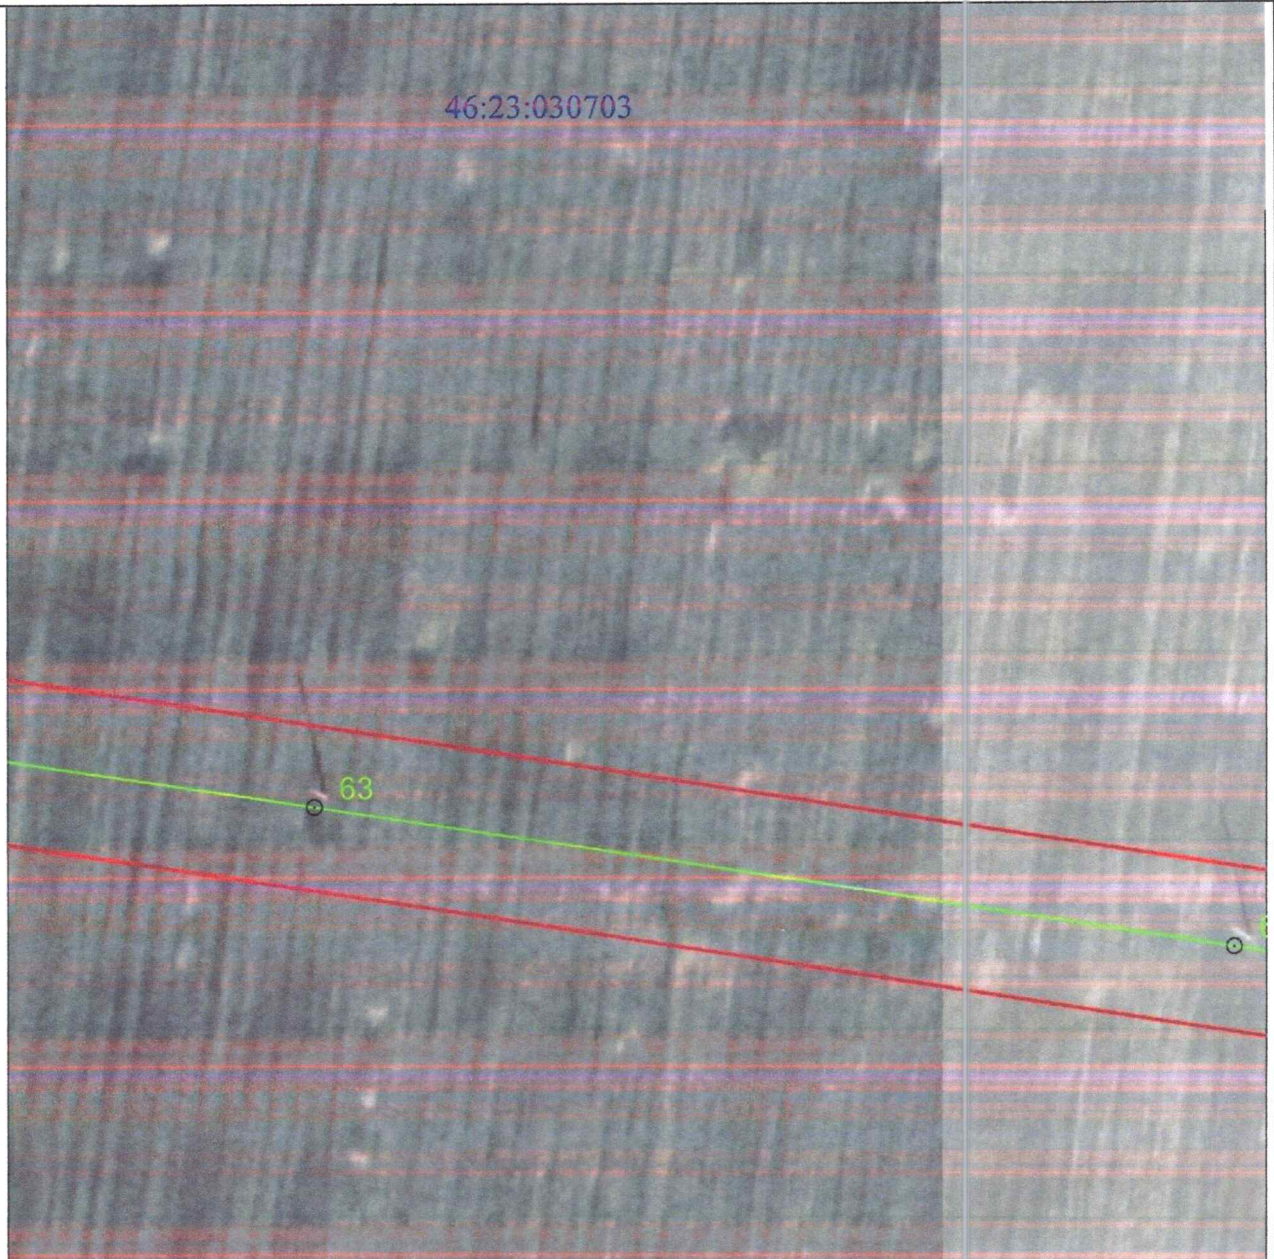


Масштаб 1:2000

Используемые условные знаки и обозначения:

• 1	- характерная точка границы публичного сервитута
—	- проектная граница публичного сервитута
— ○ 74	- линия электропередачи и опора с её номером
46:23:220701:55	- кадастровый номер земельного участка
—	- существующая часть границы земельного участка
46:23:220701	- номер кадастрового квартала
—	- граница кадастрового квартала
—	- граница муниципального образования

СХЕМА РАСПОЛОЖЕНИЯ ГРАНИЦ ПУБЛИЧНОГО СЕРВИТУТА
для использования земельных участков в целях эксплуатации существующего объекта
электросетевого хозяйства «ВЛ-110 кВ Суджа - Белая (с заходом на подстанции
ПС 110/35/10 кВ «Белая», ПС-Восход 110/10 кВ)»
(наименование объекта)
ПЛАН ГРАНИЦ ОБЪЕКТА

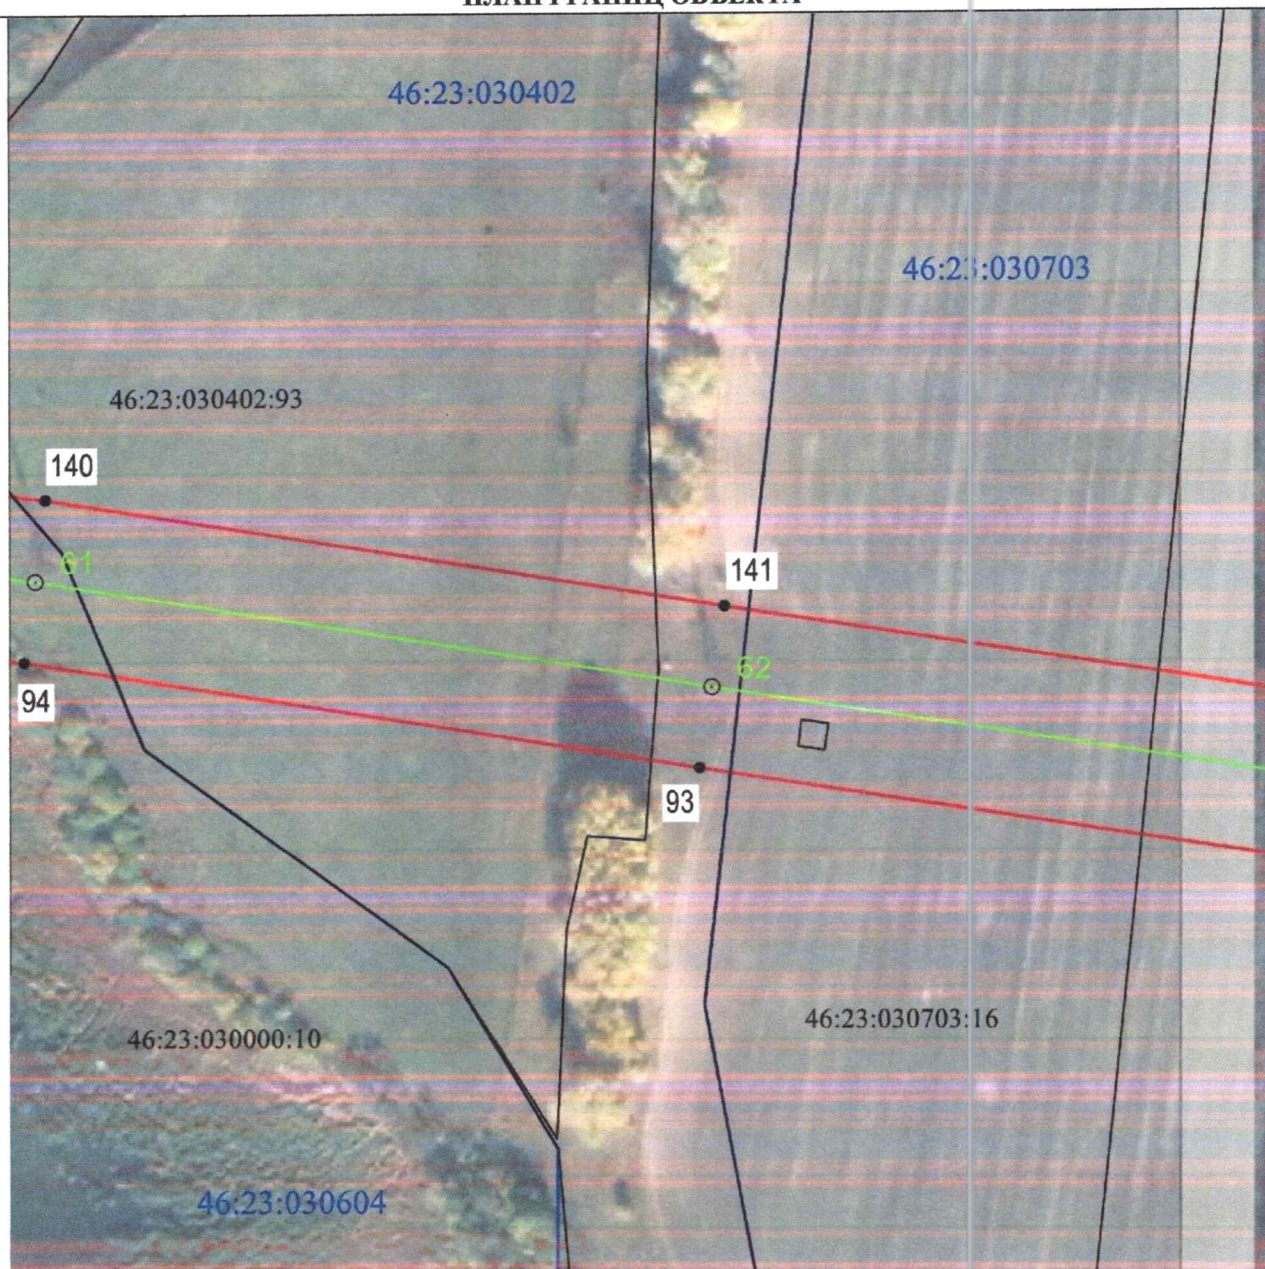


Масштаб 1:2000

Используемые условные знаки и обозначения:

• 1	- характерная точка границы публичного сервитута
—	- проектная граница публичного сервитута
— 74	- линия электропередачи и опора с её номером
46:23:220701:55	- кадастровый номер земельного участка
—	- существующая часть границы земельного участка
46:23:220701	- номер кадастрового квартала
—	- граница кадастрового квартала
---	- граница муниципального образования

**СХЕМА РАСПОЛОЖЕНИЯ ГРАНИЦ ПУБЛИЧНОГО СЕРВИТУТА
для использования земельных участков в целях эксплуатации существующего объекта
электросетевого хозяйства «ВЛ-110 кВ Суджа - Белая (с заходом на подстанции
ПС 110/35/10 кВ «Белая», ПС-Восход 110/10 кВ)»
(наименование объекта)
ПЛАН ГРАНИЦ ОБЪЕКТА**

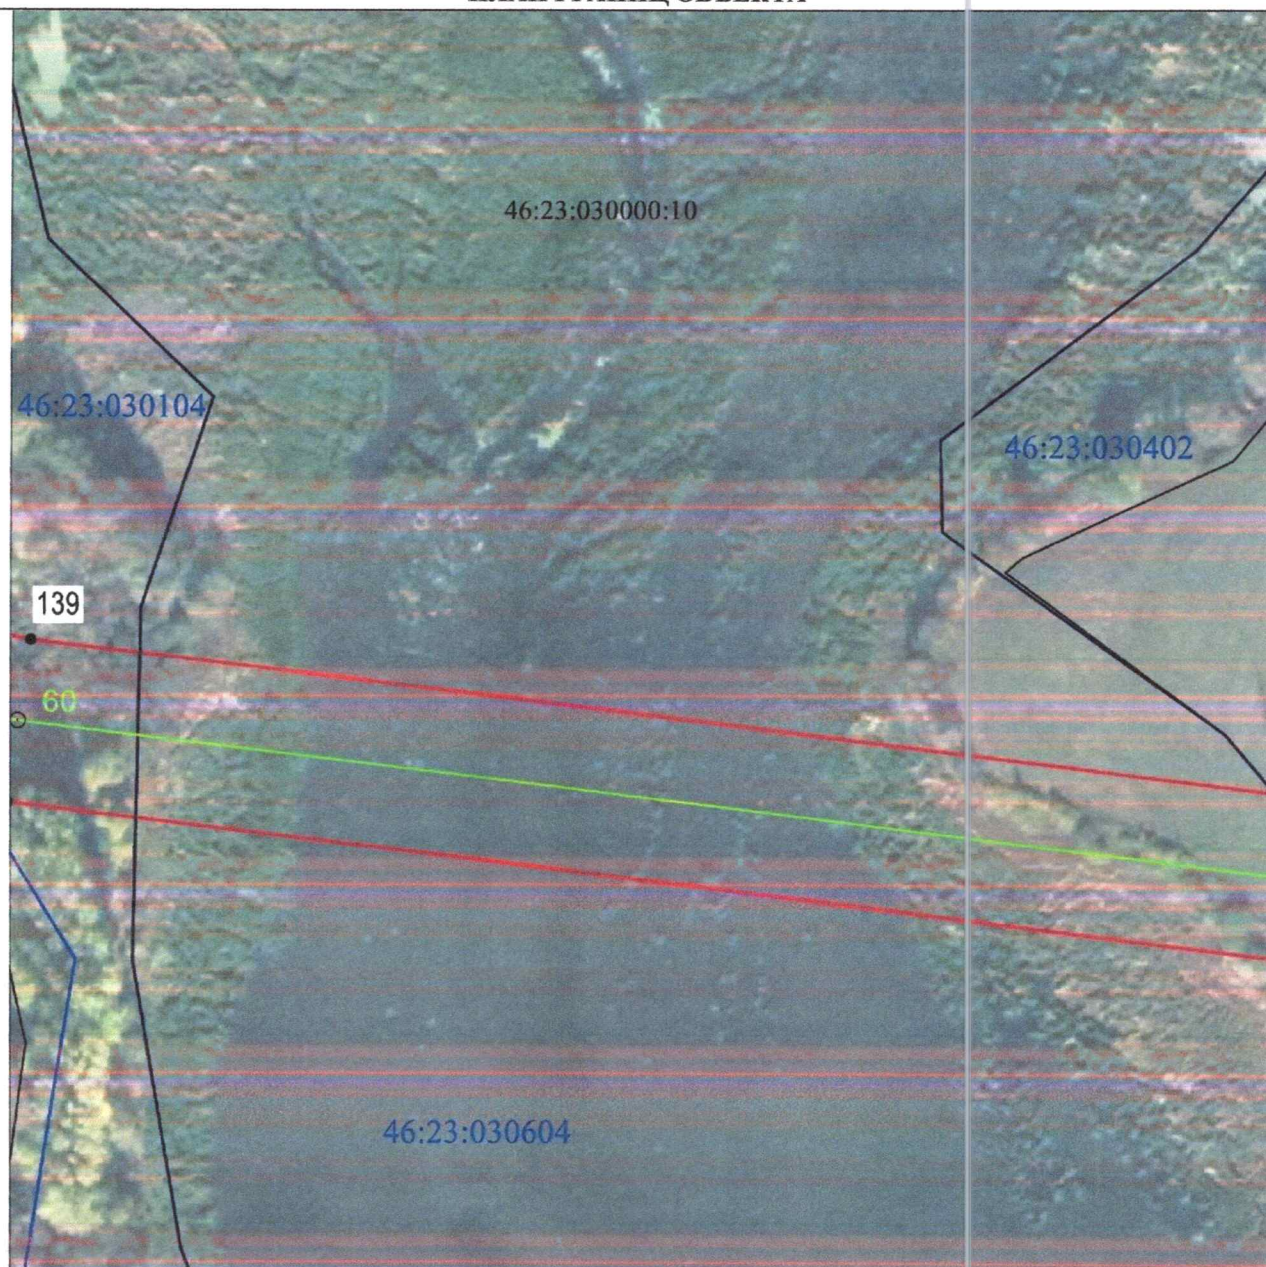


Масштаб 1:2000

Используемые условные знаки и обозначения:

• 1	- характерная точка границы публичного сервитута
	- проектная граница публичного сервитута
74	- линия электропередачи и опора с её номером
46:23:220701:55	- кадастровый номер земельного участка
	- существующая часть границы земельного участка
46:23:220701	- номер кадастрового квартала
	- граница кадастрового квартала
	- граница муниципального образования

**СХЕМА РАСПОЛОЖЕНИЯ ГРАНИЦ ПУБЛИЧНОГО СЕРВИТУТА
для использования земельных участков в целях эксплуатации существующего объекта
электросетевого хозяйства «ВЛ-110 кВ Суджа - Белая (с заходом на подстанции
ПС 110/35/10 кВ «Белая», ПС-Восход 110/10 кВ)»
(наименование объекта)
ПЛАН ГРАНИЦ ОБЪЕКТА**

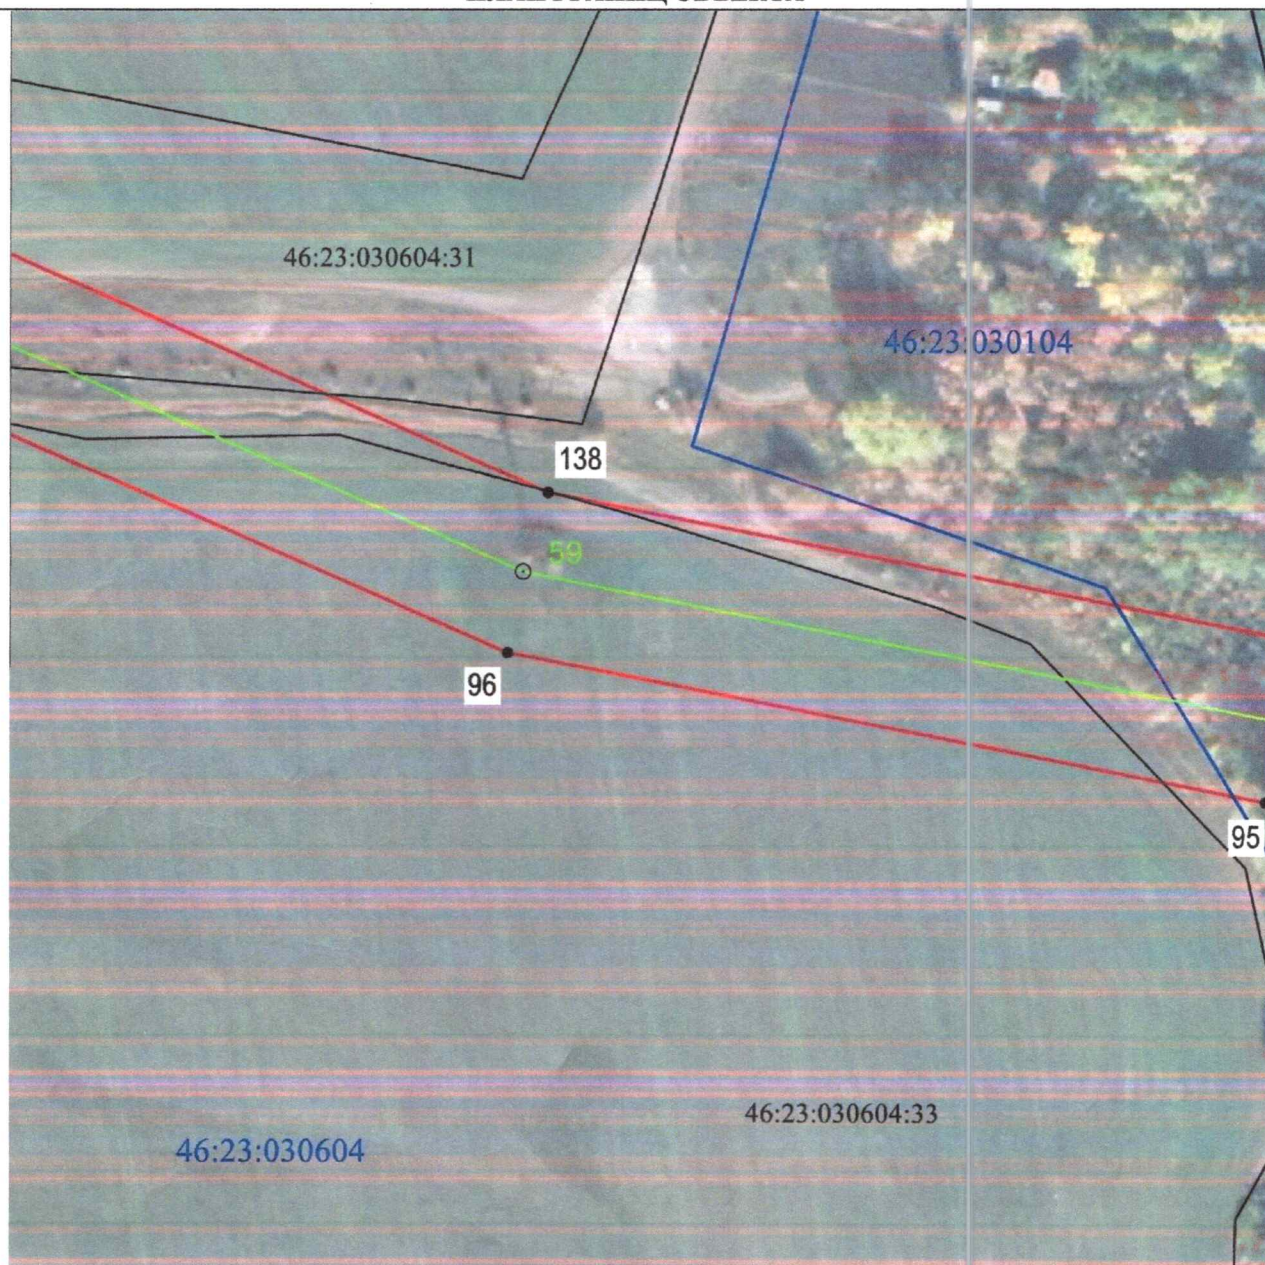


Масштаб 1:2000

Используемые условные знаки и обозначения:

• 1	- характерная точка границы публичного сервитута
—	- проектная граница публичного сервитута
— ○ 74	- линия электропередачи и опора с её номером
46:23:220701:55	- кадастровый номер земельного участка
—	- существующая часть границы земельного участка
46:23:220701	- номер кадастрового квартала
—	- граница кадастрового квартала
- - - - -	- граница муниципального образования

**СХЕМА РАСПОЛОЖЕНИЯ ГРАНИЦ ПУБЛИЧНОГО СЕРВИТУТА
для использования земельных участков в целях эксплуатации существующего объекта
электросетевого хозяйства «ВЛ-110 кВ Суджа - Белая (с заходом на подстанции
ПС 110/35/10 кВ «Белая», ПС-Восход 110/10 кВ)»
(наименование объекта)
ПЛАН ГРАНИЦ ОБЪЕКТА**

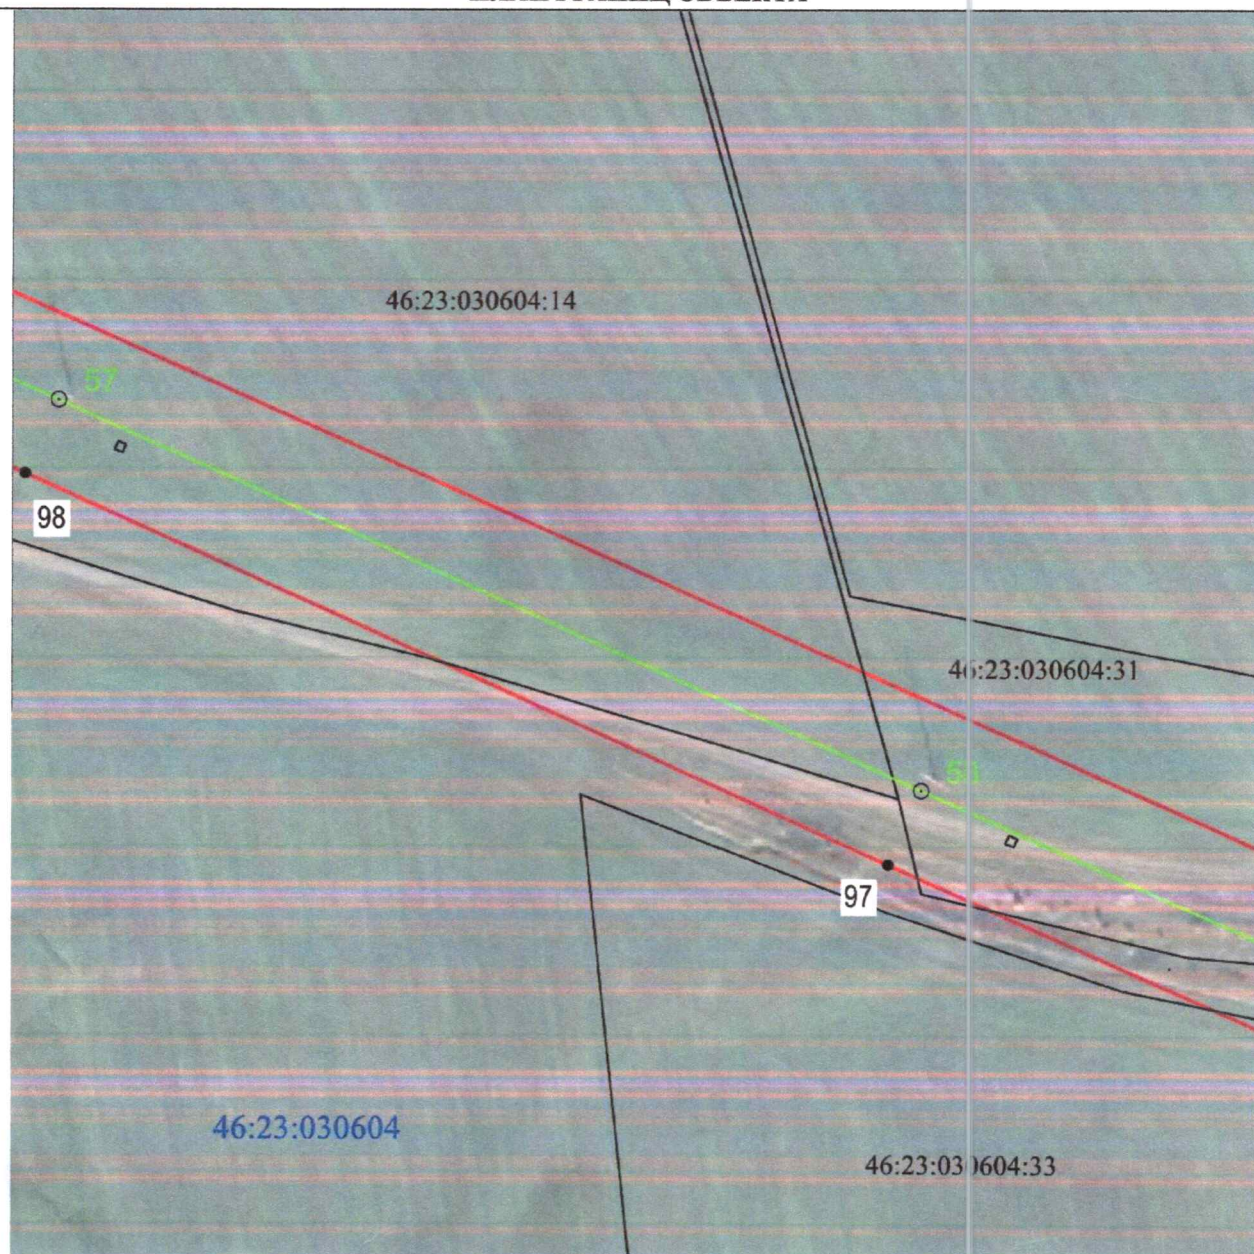


Масштаб 1:2000

Используемые условные знаки и обозначения:

• 1	- характерная точка границы публичного сервитута
—	- проектная граница публичного сервитута
— ○ 74	- линия электропередачи и опора с её номером
46:23:220701:55	- кадастровый номер земельного участка
—	- существующая часть границы земельного участка
46:23:220701	- номер кадастрового квартала
—	- граница кадастрового квартала
- - - - -	- граница муниципального образования

СХЕМА РАСПОЛОЖЕНИЯ ГРАНИЦ ПУБЛИЧНОГО СЕРВИТУТА
для использования земельных участков в целях эксплуатации существующего объекта
электросетевого хозяйства «ВЛ-110 кВ Суджа - Белая (с заходом на подстанции
ПС 110/35/10 кВ «Белая», ПС-Восход 110/10 кВ)»
(наименование объекта)
ПЛАН ГРАНИЦ ОБЪЕКТА

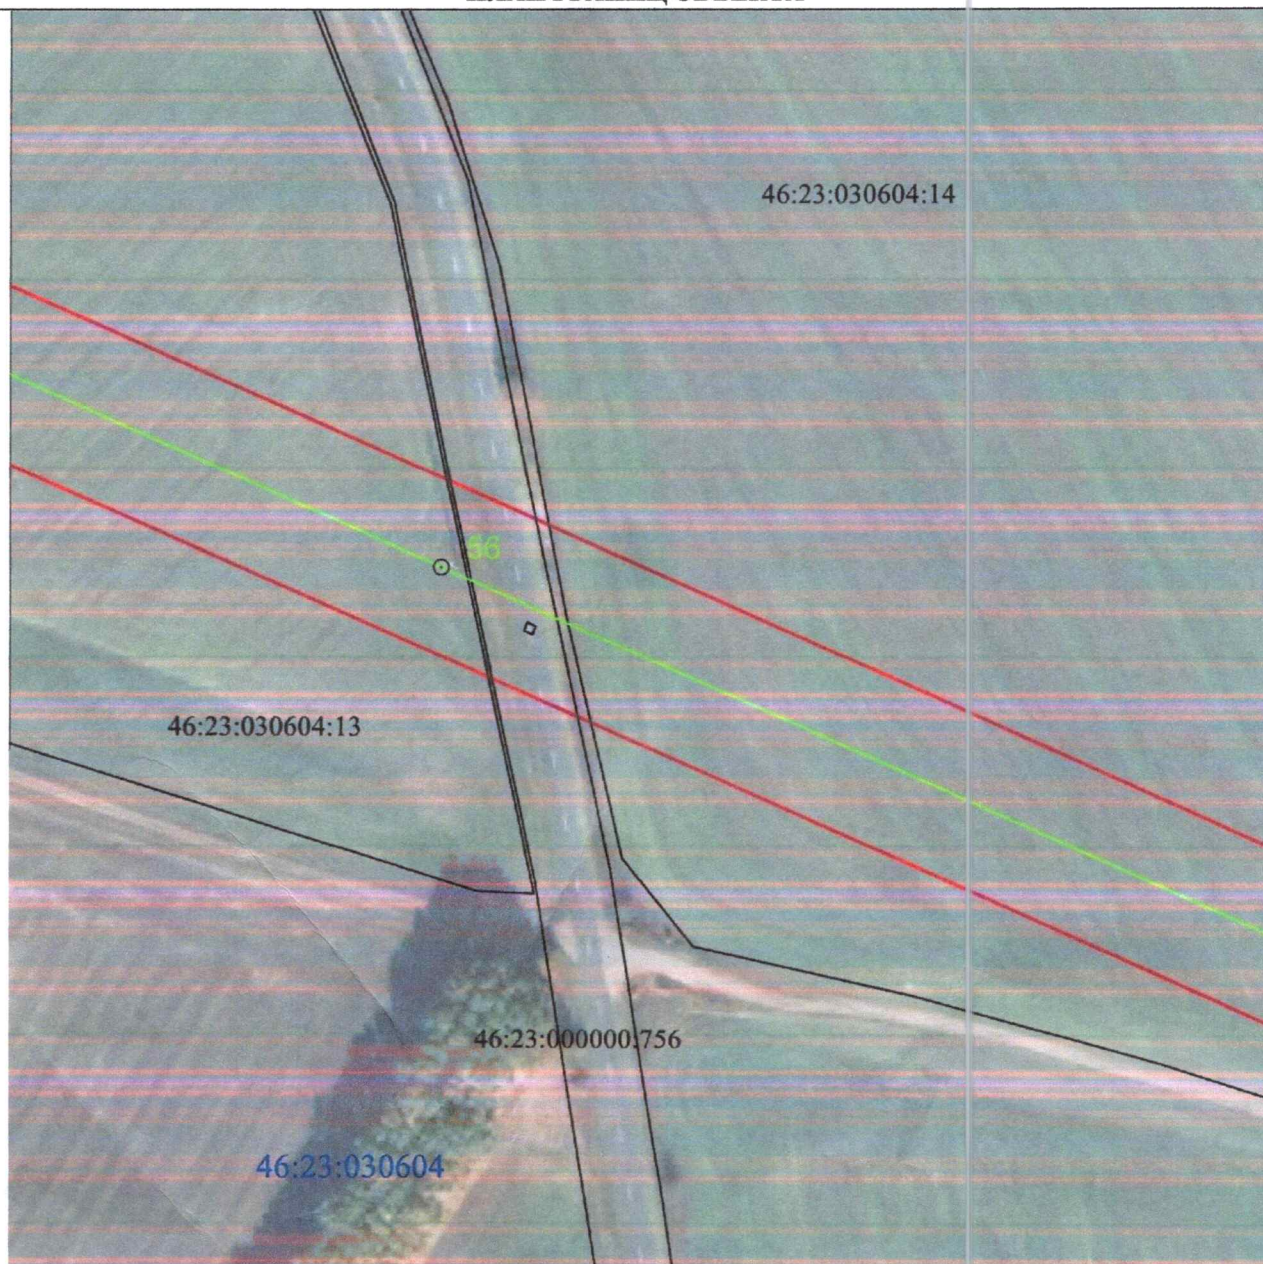


Масштаб 1:2000

Используемые условные знаки и обозначения:

• 1	- характерная точка границы публичного сервитута
—	- проектная граница публичного сервитута
— 74	- линия электропередачи и опора с её номером
46:23:220701:55	- кадастровый номер земельного участка
—	- существующая часть границы земельного участка
46:23:220701	- номер кадастрового квартала
—	- граница кадастрового квартала
- - - - -	- граница муниципального образования

СХЕМА РАСПОЛОЖЕНИЯ ГРАНИЦ ПУБЛИЧНОГО СЕРВИТУТА
для использования земельных участков в целях эксплуатации существующего объекта
электросетевого хозяйства «ВЛ-110 кВ Суджа - Белая (с заходом на подстанции
ПС 110/35/10 кВ «Белая», ПС-Восход 110/10 кВ)»
 (наименование объекта)
ПЛАН ГРАНИЦ ОБЪЕКТА

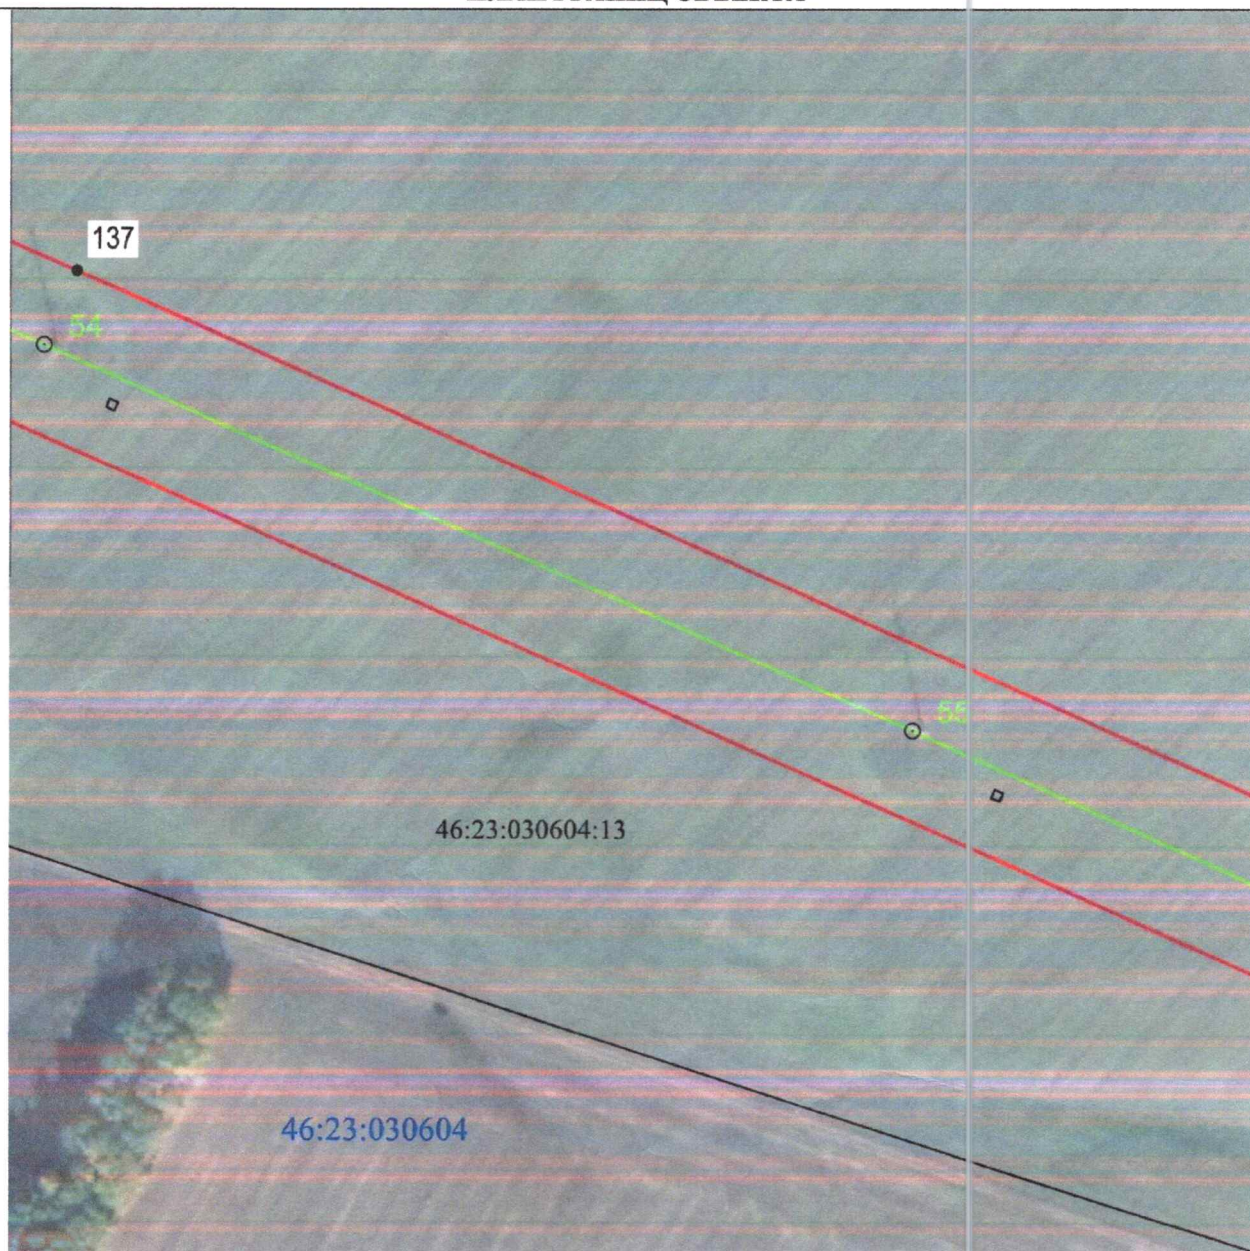


Масштаб 1:2000

Используемые условные знаки и обозначения:

• 1	- характерная точка границы публичного сервитута
	- проектная граница публичного сервитута
	- линия электропередачи и опора с её номером
46:23:220701:55	- кадастровый номер земельного участка
	- существующая часть границы земельного участка
46:23:220701	- номер кадастрового квартала
	- граница кадастрового квартала
	- граница муниципального образования

СХЕМА РАСПОЛОЖЕНИЯ ГРАНИЦ ПУБЛИЧНОГО СЕРВИТУТА
для использования земельных участков в целях эксплуатации существующего объекта
электросетевого хозяйства «ВЛ-110 кВ Суджа - Белая (с заходом на подстанции
ПС 110/35/10 кВ «Белая», ПС-Восход 110/10 кВ)»
(наименование объекта)
ПЛАН ГРАНИЦ ОБЪЕКТА

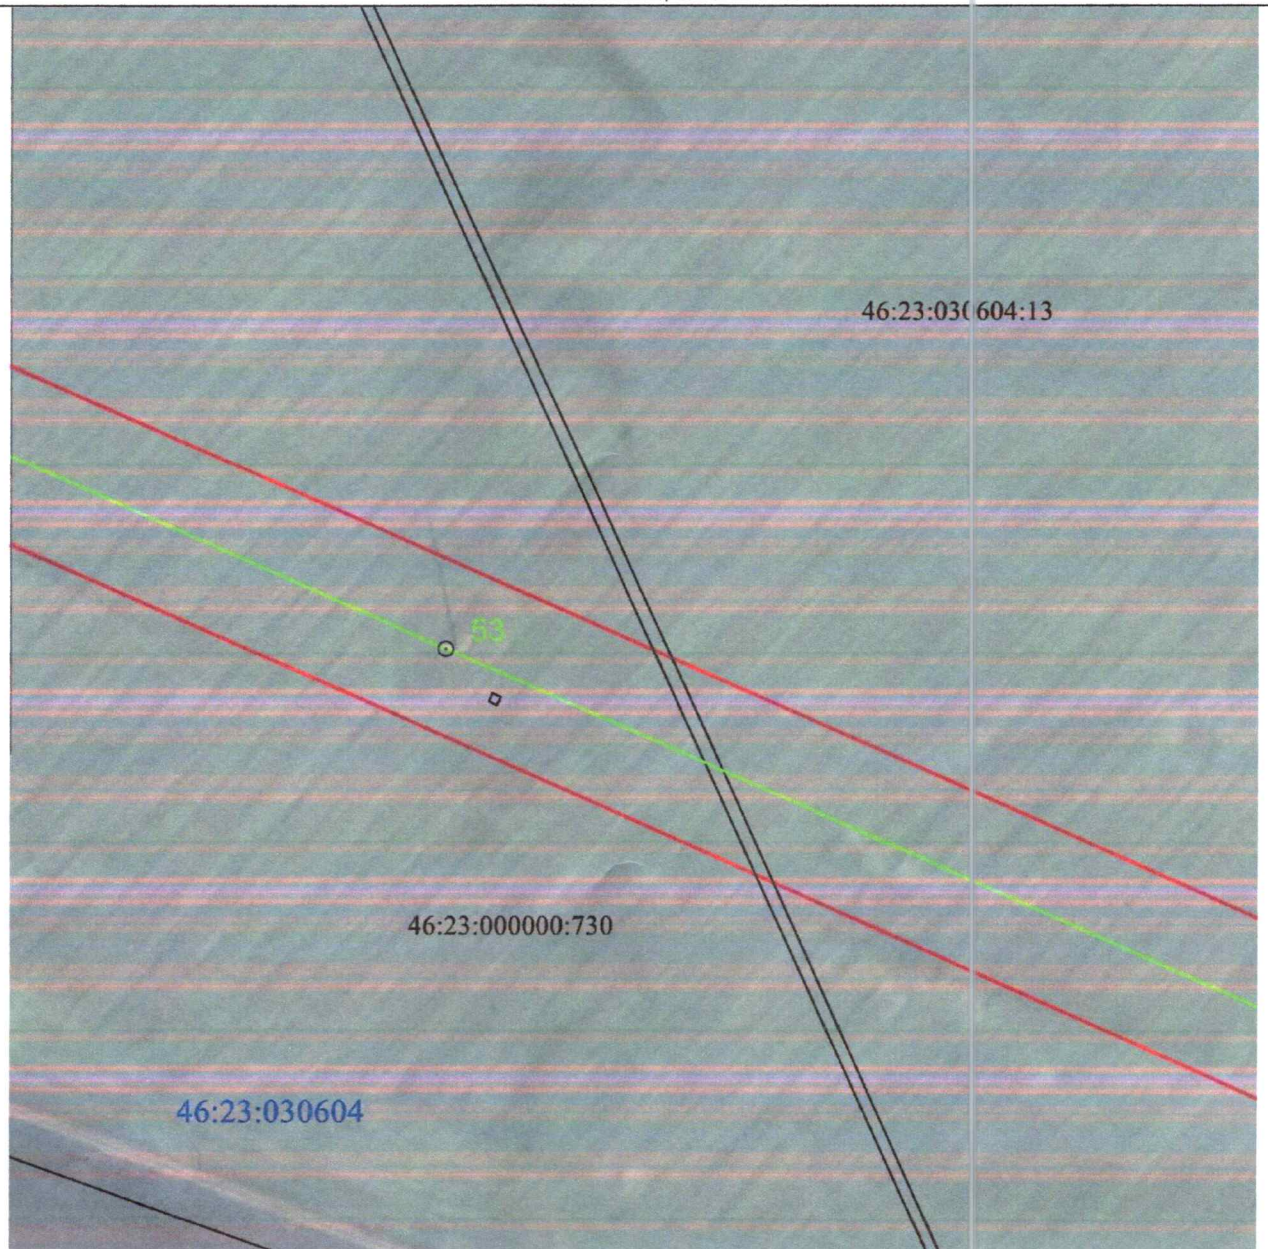


Масштаб 1:2000

Используемые условные знаки и обозначения:

• 1	- характерная точка границы публичного сервитута
—	- проектная граница публичного сервитута
— 74	- линия электропередачи и опора с её номером
46:23:220701:55	- кадастровый номер земельного участка
—	- существующая часть границы земельного участка
46:23:220701	- номер кадастрового квартала
—	- граница кадастрового квартала
- - - - -	- граница муниципального образования

**СХЕМА РАСПОЛОЖЕНИЯ ГРАНИЦ ПУБЛИЧНОГО СЕРВИТУТА
для использования земельных участков в целях эксплуатации существующего объекта
электросетевого хозяйства «ВЛ-110 кВ Суджа - Белая (с заходом на подстанции
ПС 110/35/10 кВ «Белая», ПС-Восход 110/10 кВ)»
(наименование объекта)
ПЛАН ГРАНИЦ ОБЪЕКТА**

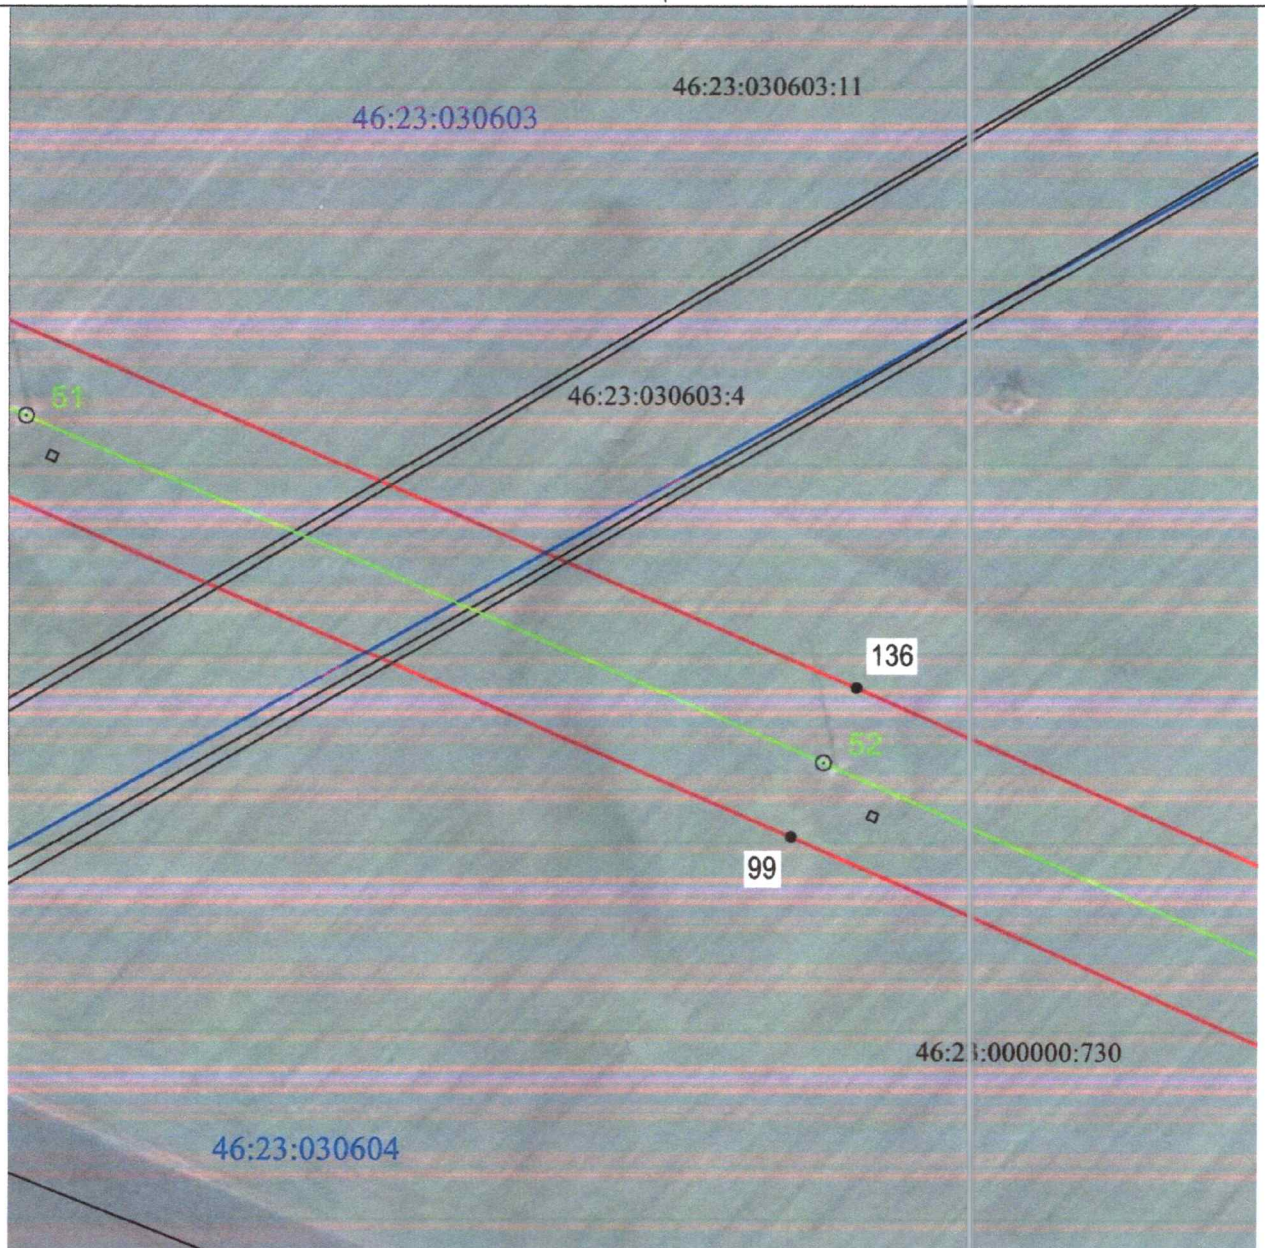


Масштаб 1:2000

Используемые условные знаки и обозначения:

• 1	- характерная точка границы публичного сервитута
—	- проектная граница публичного сервитута
○ 74	- линия электропередачи и опора с её номером
46:23:220701:55	- кадастровый номер земельного участка
—	- существующая часть границы земельного участка
46:23:220701	- номер кадастрового квартала
—	- граница кадастрового квартала
- - - - -	- граница муниципального образования

**СХЕМА РАСПОЛОЖЕНИЯ ГРАНИЦ ПУБЛИЧНОГО СЕРВИТУТА
для использования земельных участков в целях эксплуатации существующего объекта
электросетевого хозяйства «ВЛ-110 кВ Суджа - Белая (с заходом на подстанции
ПС 110/35/10 кВ «Белая», ПС-Восход 110/10 кВ)»
(наименование объекта)
ПЛАН ГРАНИЦ ОБЪЕКТА**

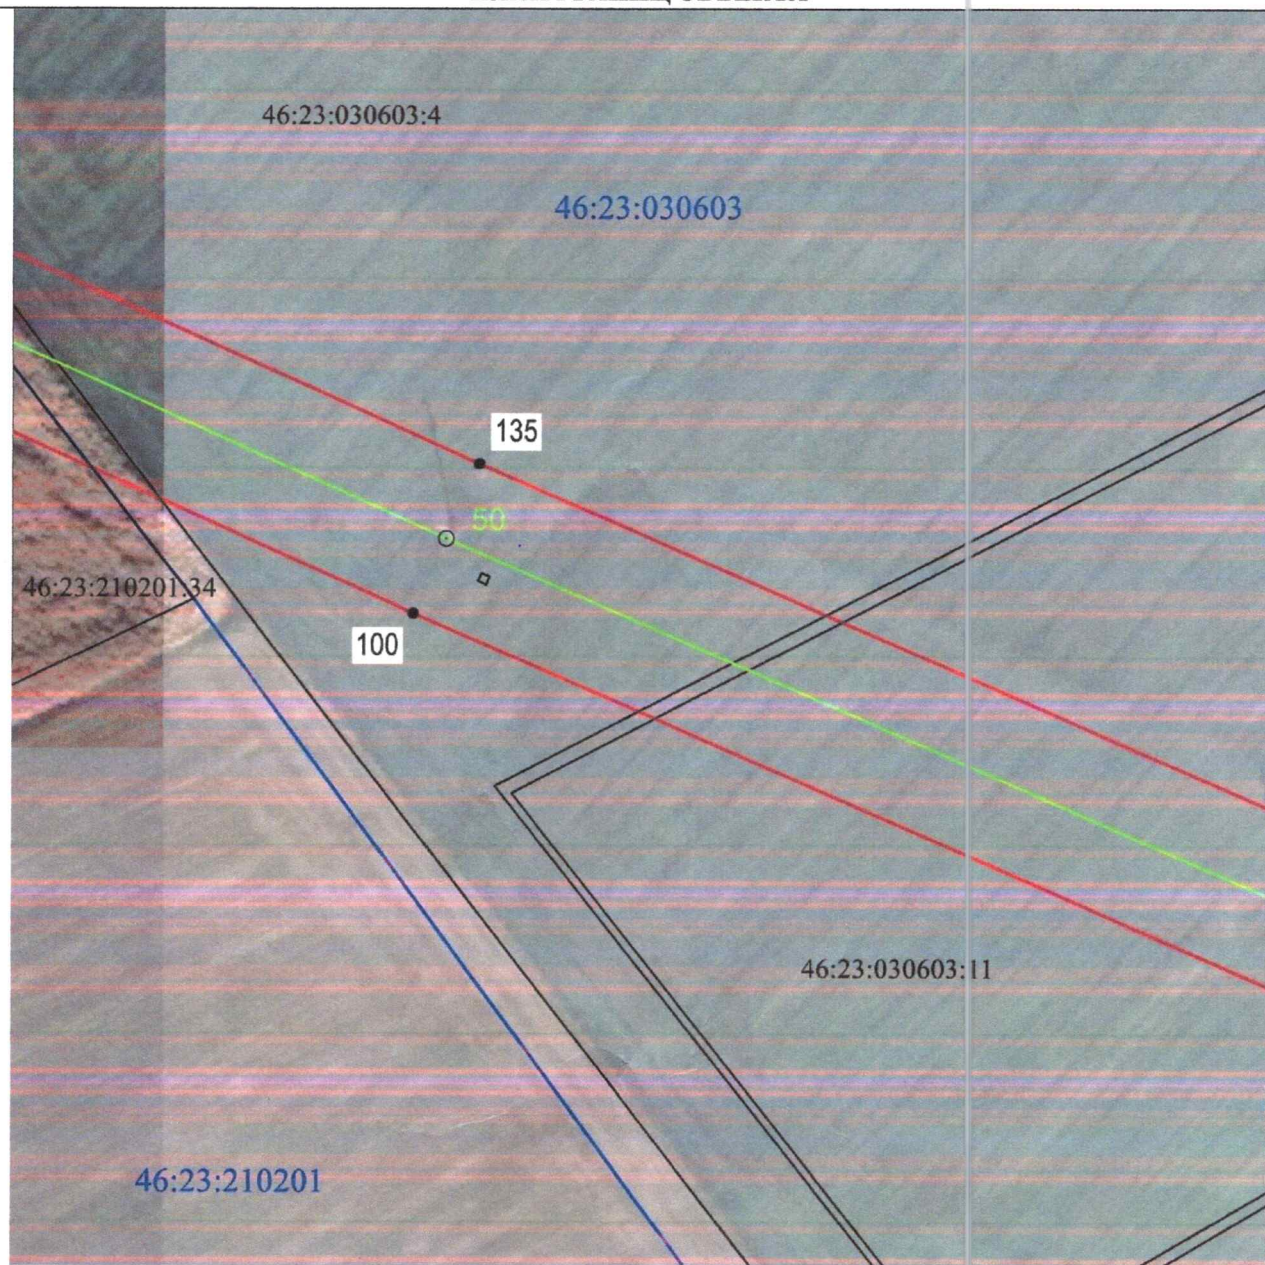


Масштаб 1:2000

Используемые условные знаки и обозначения:

• 1	- характерная точка границы публичного сервитута
	- проектная граница публичного сервитута
	- линия электропередачи и опора с её номером
46:23:220701:55	- кадастровый номер земельного участка
	- существующая часть границы земельного участка
46:23:220701	- номер кадастрового квартала
	- граница кадастрового квартала
	- граница муниципального образования

**СХЕМА РАСПОЛОЖЕНИЯ ГРАНИЦ ПУБЛИЧНОГО СЕРВИТУТА
для использования земельных участков в целях эксплуатации существующего объекта
электросетевого хозяйства «ВЛ-110 кВ Суджа - Белая (с заходом на подстанции
ПС 110/35/10 кВ «Белая», ПС-Восход 110/10 кВ)»
(наименование объекта)
ПЛАН ГРАНИЦ ОБЪЕКТА**

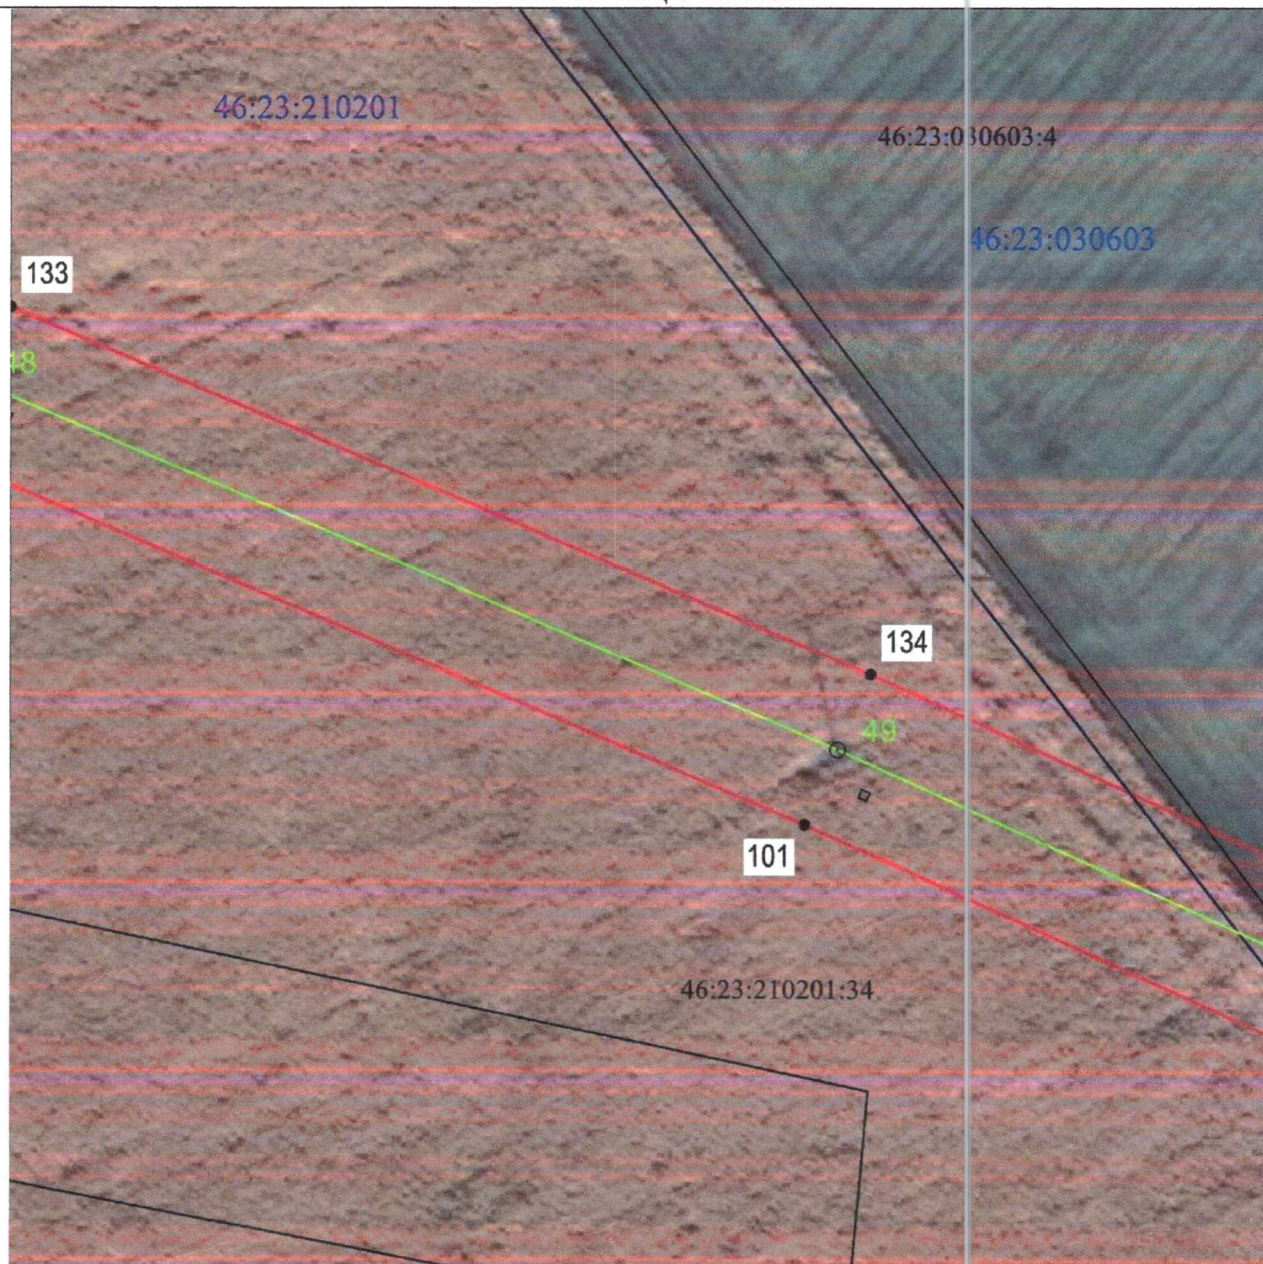


Масштаб 1:2000

Используемые условные знаки и обозначения:

• 1	- характерная точка границы публичного сервитута
—	- проектная граница публичного сервитута
— 74	- линия электропередачи и опора с её номером
46:23:220701:55	- кадастровый номер земельного участка
—	- существующая часть границы земельного участка
46:23:220701	- номер кадастрового квартала
—	- граница кадастрового квартала
- - - - -	- граница муниципального образования

СХЕМА РАСПОЛОЖЕНИЯ ГРАНИЦ ПУБЛИЧНОГО СЕРВИТУТА
для использования земельных участков в целях эксплуатации существующего объекта
электросетевого хозяйства «ВЛ-110 кВ Суджа - Белая (с заходом на подстанции
ПС 110/35/10 кВ «Белая», ПС-Восход 110/10 кВ»
(наименование объекта)
ПЛАН ГРАНИЦ ОБЪЕКТА

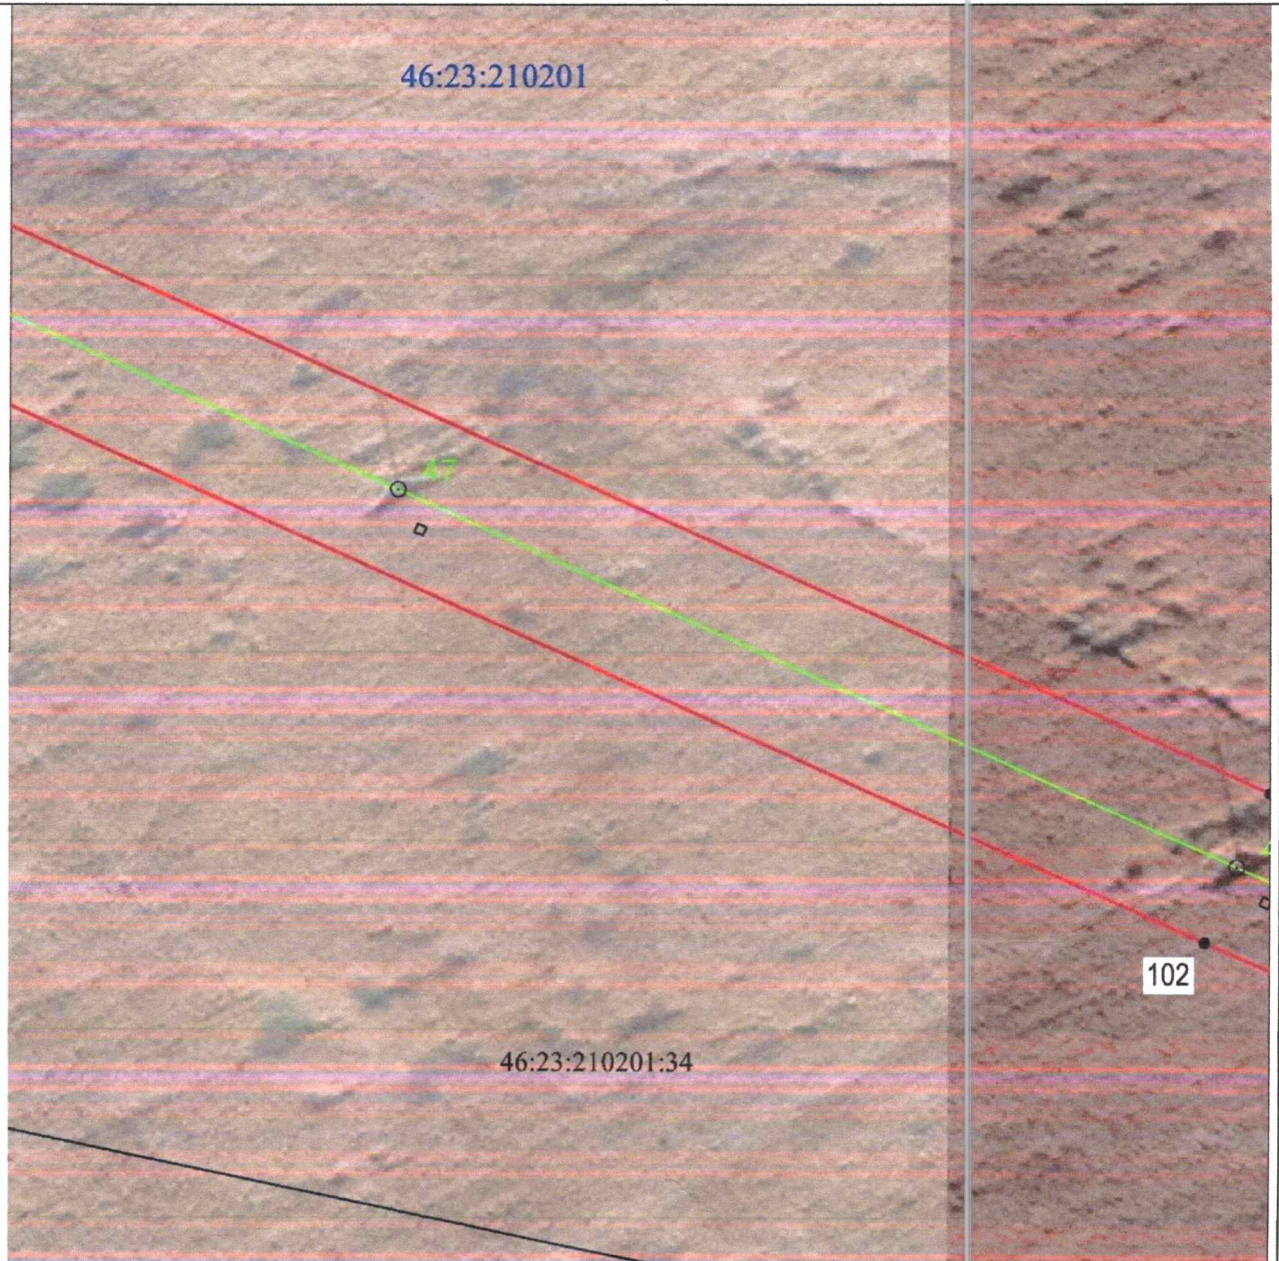


Масштаб 1:2000

Используемые условные знаки и обозначения:

• 1	- характерная точка границы публичного сервитута
—	- проектная граница публичного сервитута
— 74	- линия электропередачи и опора с её номером
46:23:220701:55	- кадастровый номер земельного участка
—	- существующая часть границы земельного участка
46:23:220701	- номер кадастрового квартала
—	- граница кадастрового квартала
- - - - -	- граница муниципального образования

СХЕМА РАСПОЛОЖЕНИЯ ГРАНИЦ ПУБЛИЧНОГО СЕРВИТУТА
для использования земельных участков в целях эксплуатации существующего объекта
электросетевого хозяйства «ВЛ-110 кВ Суджа - Белая (с заходом на подстанции
ПС 110/35/10 кВ «Белая», ПС-Восход 110/10 кВ)»
(наименование объекта)
ПЛАН ГРАНИЦ ОБЪЕКТА

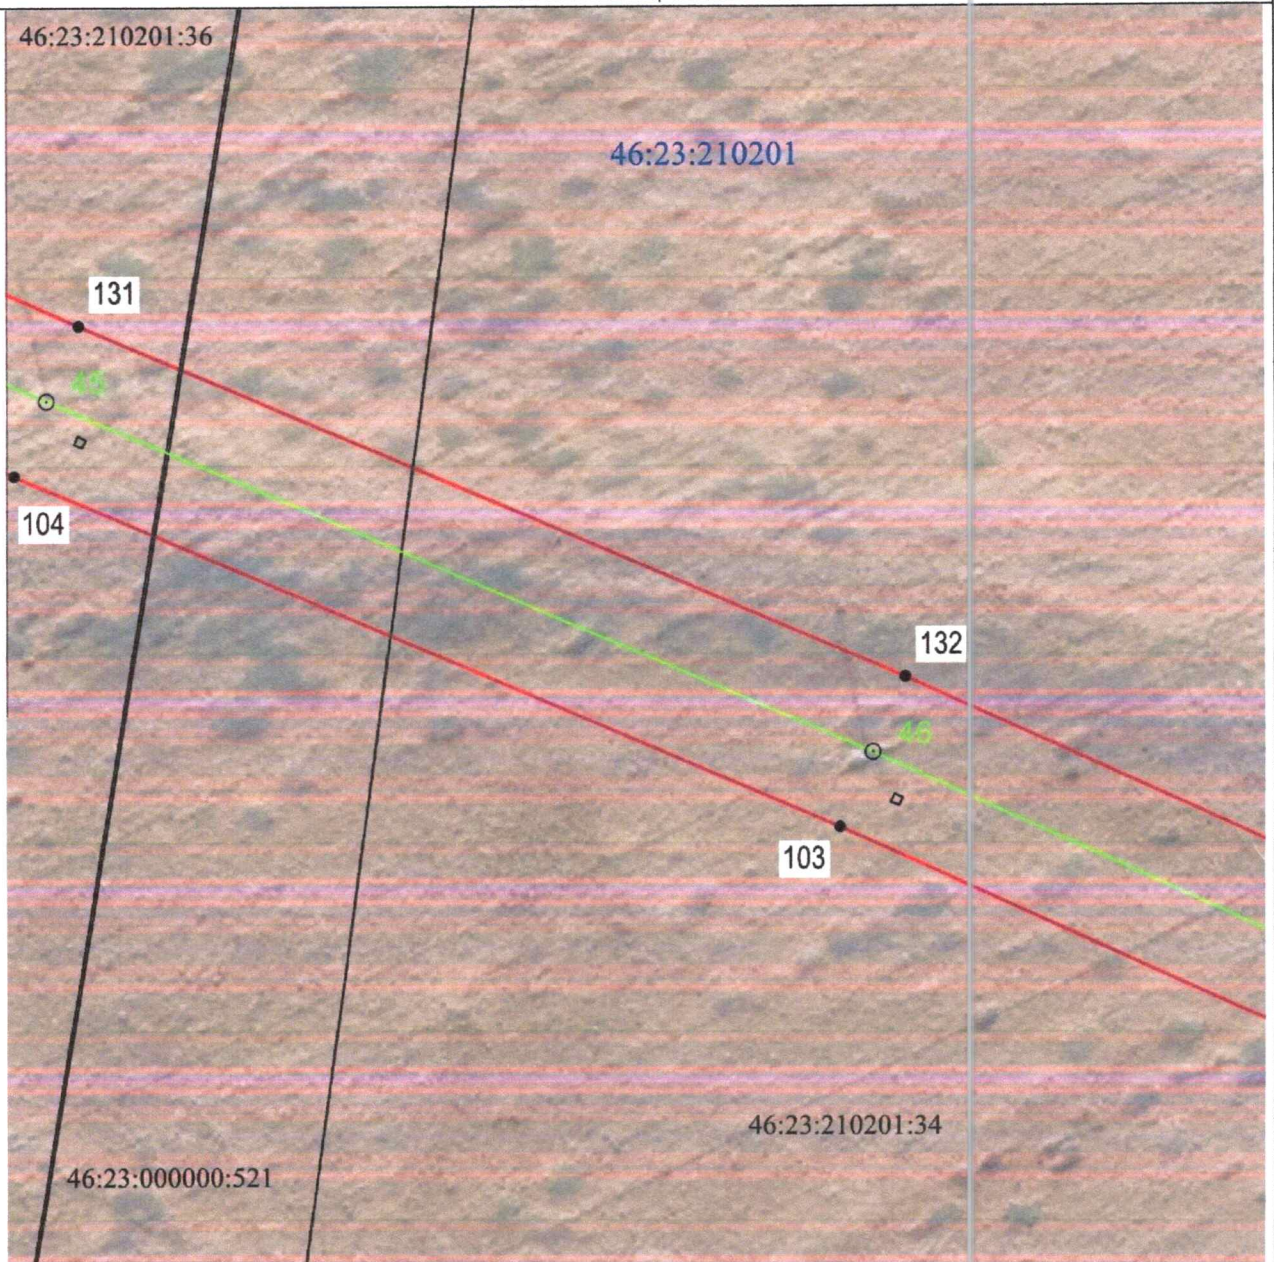


Масштаб 1:2000

Используемые условные знаки и обозначения:

• 1	- характерная точка границы публичного сервитута
—	- проектная граница публичного сервитута
— 74	- линия электропередачи и опора с её номером
46:23:220701:55	- кадастровый номер земельного участка
—	- существующая часть границы земельного участка
46:23:220701	- номер кадастрового квартала
—	- граница кадастрового квартала
- - - - -	- граница муниципального образования

СХЕМА РАСПОЛОЖЕНИЯ ГРАНИЦ ПУБЛИЧНОГО СЕРВИТУТА
для использования земельных участков в целях эксплуатации существующего объекта
электросетевого хозяйства «ВЛ-110 кВ Суджа - Белая (с заходом на подстанции
ПС 110/35/10 кВ «Белая», ПС-Восход 110/10 кВ)»
(наименование объекта)
ПЛАН ГРАНИЦ ОБЪЕКТА

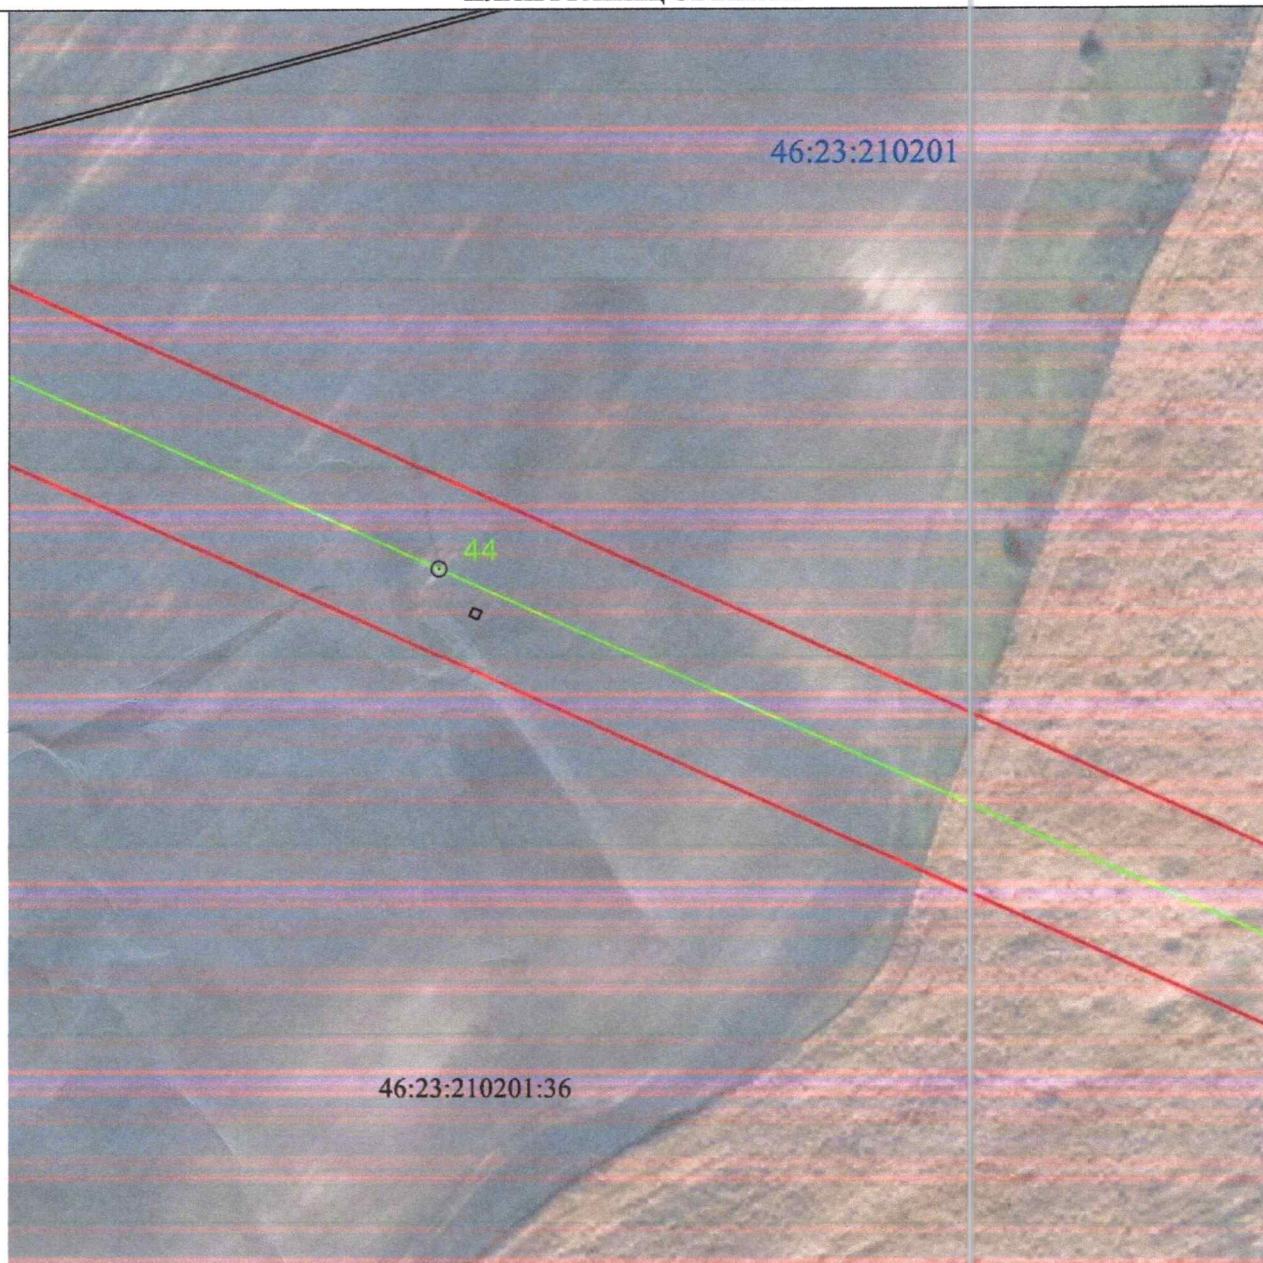


Масштаб 1:2000

Используемые условные знаки и обозначения:

• 1	- характерная точка границы публичного сервитута
	- проектная граница публичного сервитута
	- линия электропередачи и опора с её номером
46:23:220701:55	- кадастровый номер земельного участка
	- существующая часть границы земельного участка
46:23:220701	- номер кадастрового квартала
	- граница кадастрового квартала
	- граница муниципального образования

СХЕМА РАСПОЛОЖЕНИЯ ГРАНИЦ ПУБЛИЧНОГО СЕРВИТУТА
для использования земельных участков в целях эксплуатации существующего объекта
электросетевого хозяйства «ВЛ-110 кВ Суджа - Белая (с заходом на подстанции
ПС 110/35/10 кВ «Белая», ПС-Восход 110/10 кВ)»
(наименование объекта)
ПЛАН ГРАНИЦ ОБЪЕКТА

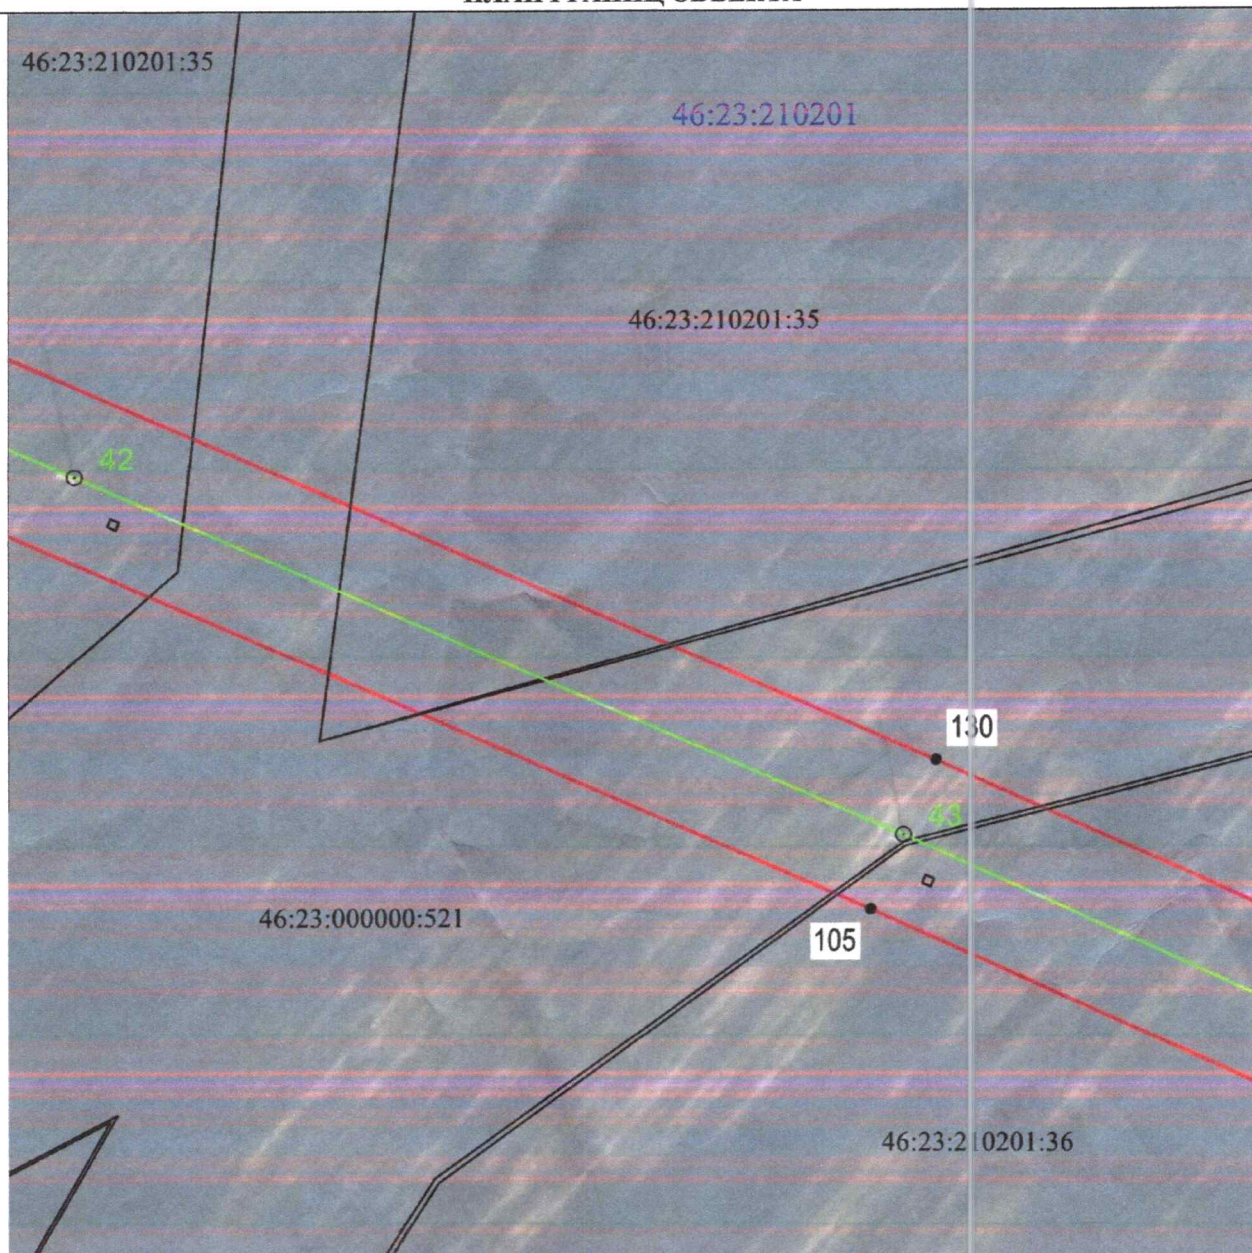


Масштаб 1:2000

Используемые условные знаки и обозначения:

• 1	- характерная точка границы публичного сервитута
—	- проектная граница публичного сервитута
— 74	- линия электропередачи и опора с её номером
46:23:220701:55	- кадастровый номер земельного участка
—	- существующая часть границы земельного участка
46:23:220701	- номер кадастрового квартала
—	- граница кадастрового квартала
—	- граница муниципального образования

СХЕМА РАСПОЛОЖЕНИЯ ГРАНИЦ ПУБЛИЧНОГО СЕРВИТУТА
для использования земельных участков в целях эксплуатации существующего объекта
электросетевого хозяйства «ВЛ-110 кВ Суджа - Белая (с заходом на подстанции
ПС 110/35/10 кВ «Белая», ПС-Восход 110/10 кВ)»
(наименование объекта)
ПЛАН ГРАНИЦ ОБЪЕКТА

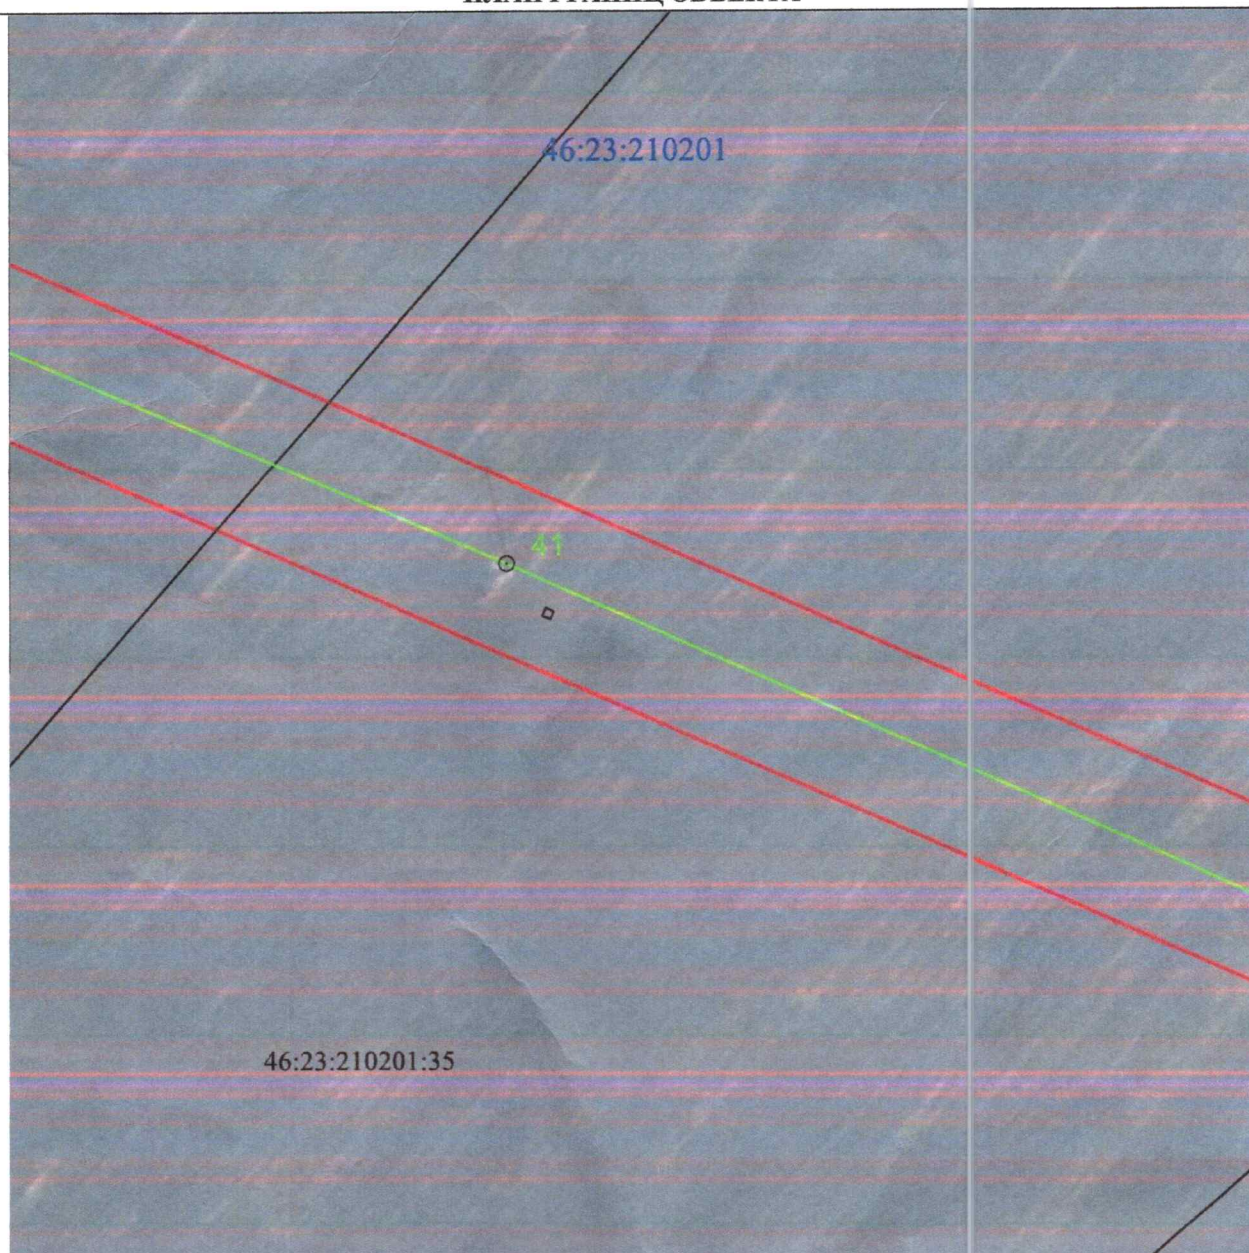


Масштаб 1:2000

Используемые условные знаки и обозначения:

• 1	- характерная точка границы публичного сервитута
—	- проектная граница публичного сервитута
— 74	- линия электропередачи и опора с её номером
46:23:220701:55	- кадастровый номер земельного участка
—	- существующая часть границы земельного участка
46:23:220701	- номер кадастрового квартала
—	- граница кадастрового квартала
—	- граница муниципального образования

СХЕМА РАСПОЛОЖЕНИЯ ГРАНИЦ ПУБЛИЧНОГО СЕРВИТУТА
для использования земельных участков в целях эксплуатации существующего объекта
электросетевого хозяйства «ВЛ-110 кВ Суджа - Белая (с заходом на подстанции
ПС 110/35/10 кВ «Белая», ПС-Восход 110/10 кВ)»
(наименование объекта)
ПЛАН ГРАНИЦ ОБЪЕКТА

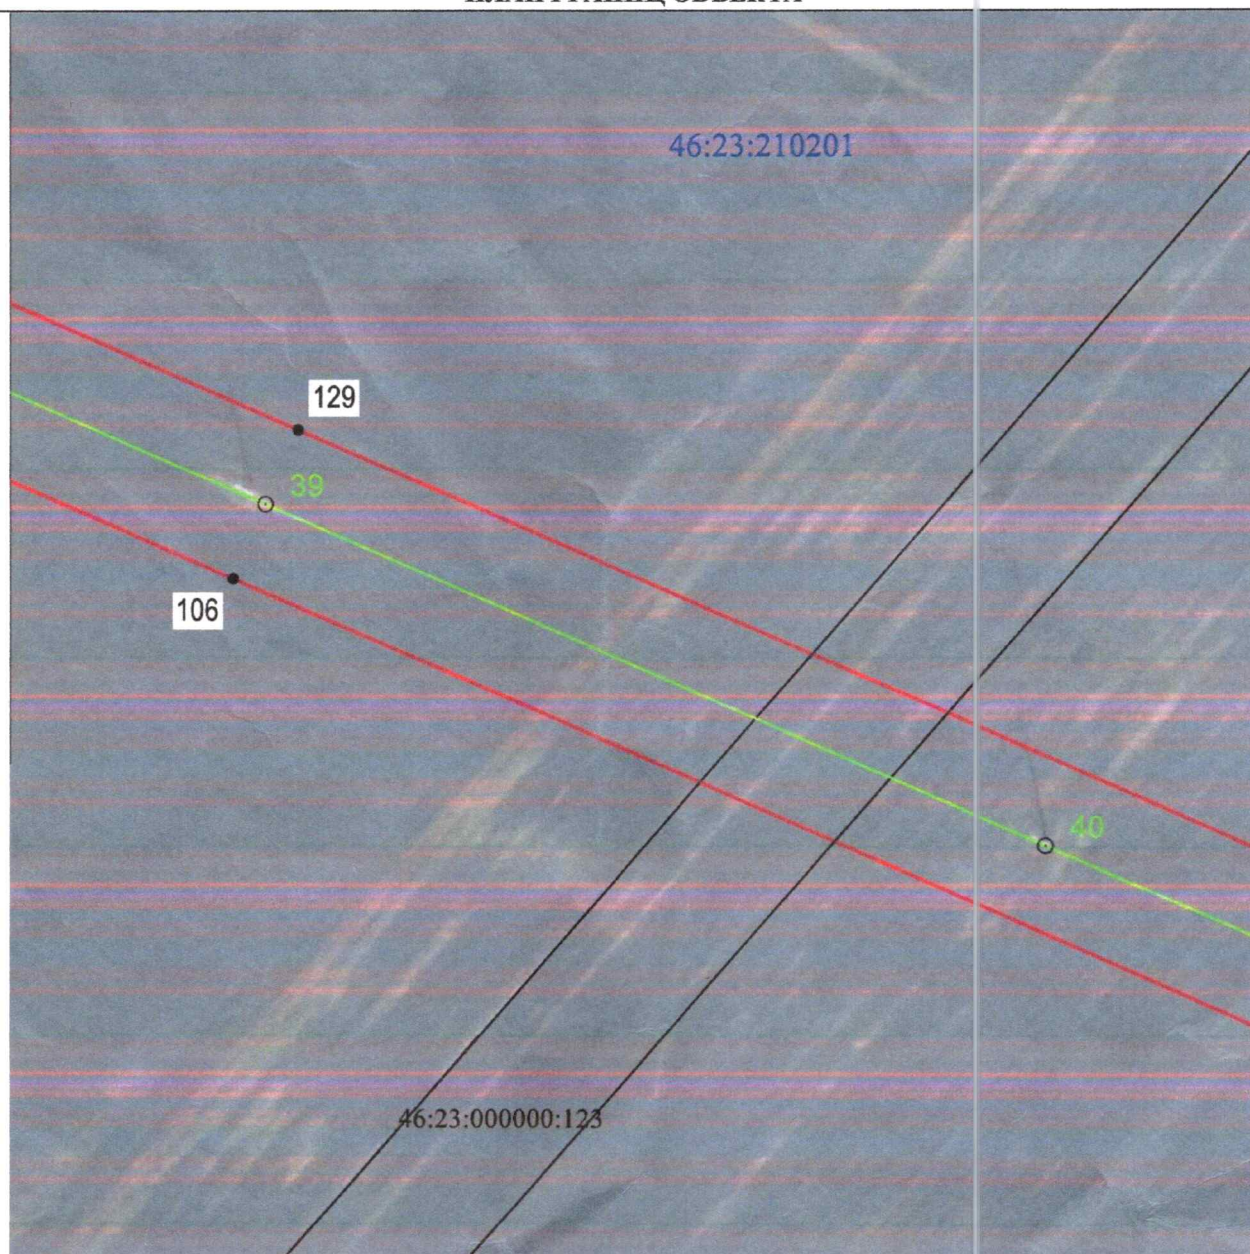


Масштаб 1:2000

Используемые условные знаки и обозначения:

• 1	- характерная точка границы публичного сервитута
—	- проектная граница публичного сервитута
— ○ 74	- линия электропередачи и опора с её номером
46:23:220701:55	- кадастровый номер земельного участка
—	- существующая часть границы земельного участка
46:23:220701	- номер кадастрового квартала
—	- граница кадастрового квартала
- . - . - .	- граница муниципального образования

СХЕМА РАСПОЛОЖЕНИЯ ГРАНИЦ ПУБЛИЧНОГО СЕРВИТУТА
для использования земельных участков в целях эксплуатации существующего объекта
электросетевого хозяйства «ВЛ-110 кВ Суджа - Белая (с заходом на подстанции
ПС 110/35/10 кВ «Белая», ПС-Восход 110/10 кВ)»
(наименование объекта)
ПЛАН ГРАНИЦ ОБЪЕКТА

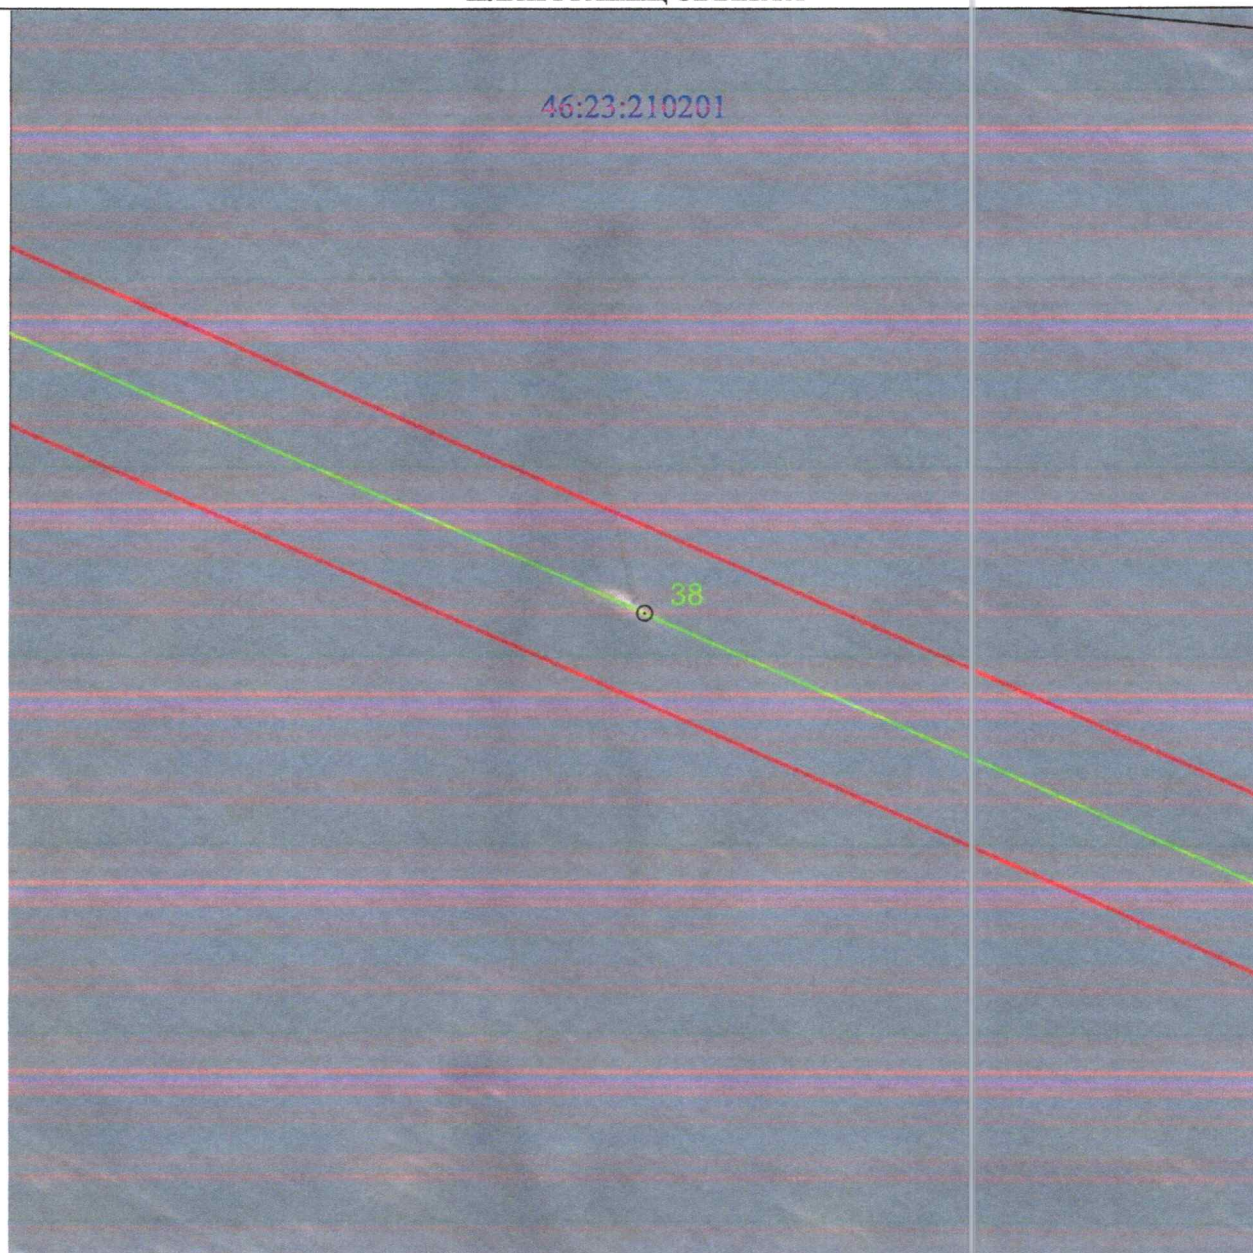


Масштаб 1:2000

Используемые условные знаки и обозначения:

• 1	- характерная точка границы публичного сервитута
—	- проектная граница публичного сервитута
○ 74	- линия электропередачи и опора с её номером
46:23:220701:55	- кадастровый номер земельного участка
—	- существующая часть границы земельного участка
46:23:220701	- номер кадастрового квартала
—	- граница кадастрового квартала
- . - . - .	- граница муниципального образования

СХЕМА РАСПОЛОЖЕНИЯ ГРАНИЦ ПУБЛИЧНОГО СЕРВИТУТА
для использования земельных участков в целях эксплуатации существующего объекта
электросетевого хозяйства «ВЛ-110 кВ Суджа - Белая (с заходом на подстанции
ПС 110/35/10 кВ «Белая», ПС-Восход 110/10 кВ)»

(наименование объекта)
ПЛАН ГРАНИЦ ОБЪЕКТА

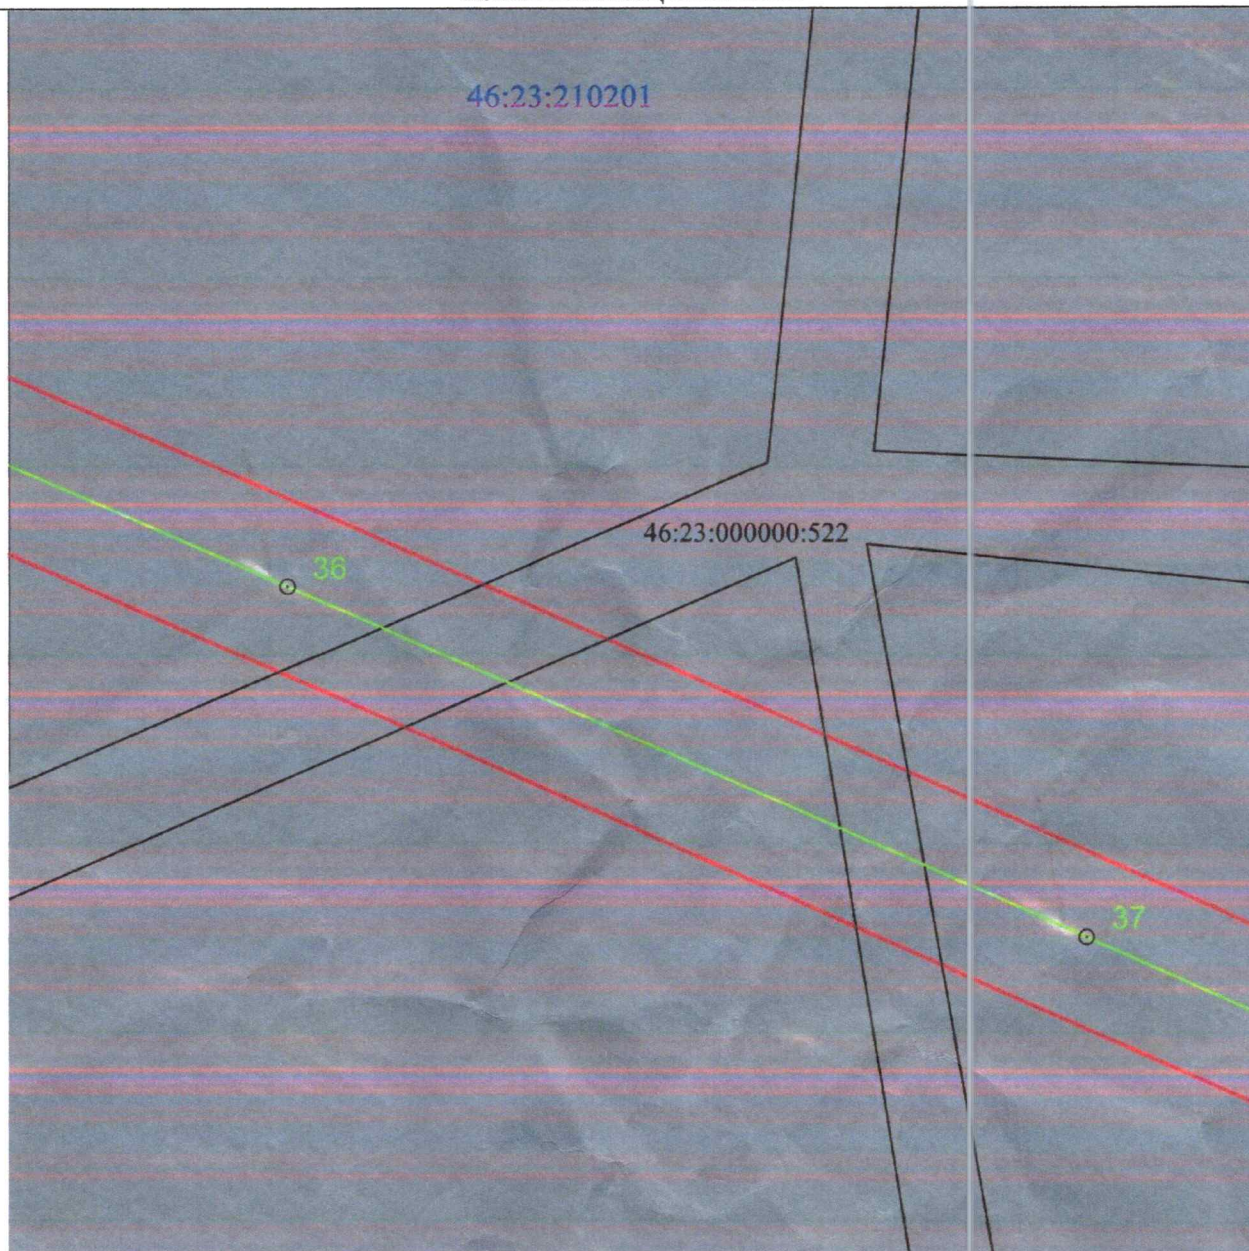


Масштаб 1:2000

Используемые условные знаки и обозначения:

• 1	- характерная точка границы публичного сервитута
—	- проектная граница публичного сервитута
○ 74	- линия электропередачи и опора с её номером
46:23:220701:55	- кадастровый номер земельного участка
—	- существующая часть границы земельного участка
46:23:220701	- номер кадастрового квартала
—	- граница кадастрового квартала
- - - - -	- граница муниципального образования

СХЕМА РАСПОЛОЖЕНИЯ ГРАНИЦ ПУБЛИЧНОГО СЕРВИТУТА
для использования земельных участков в целях эксплуатации существующего объекта
электросетевого хозяйства «ВЛ-110 кВ Суджа - Белая (с заходом на подстанции
ПС 110/35/10 кВ «Белая», ПС-Восход 110/10 кВ)»
 (наименование объекта)
ПЛАН ГРАНИЦ ОБЪЕКТА

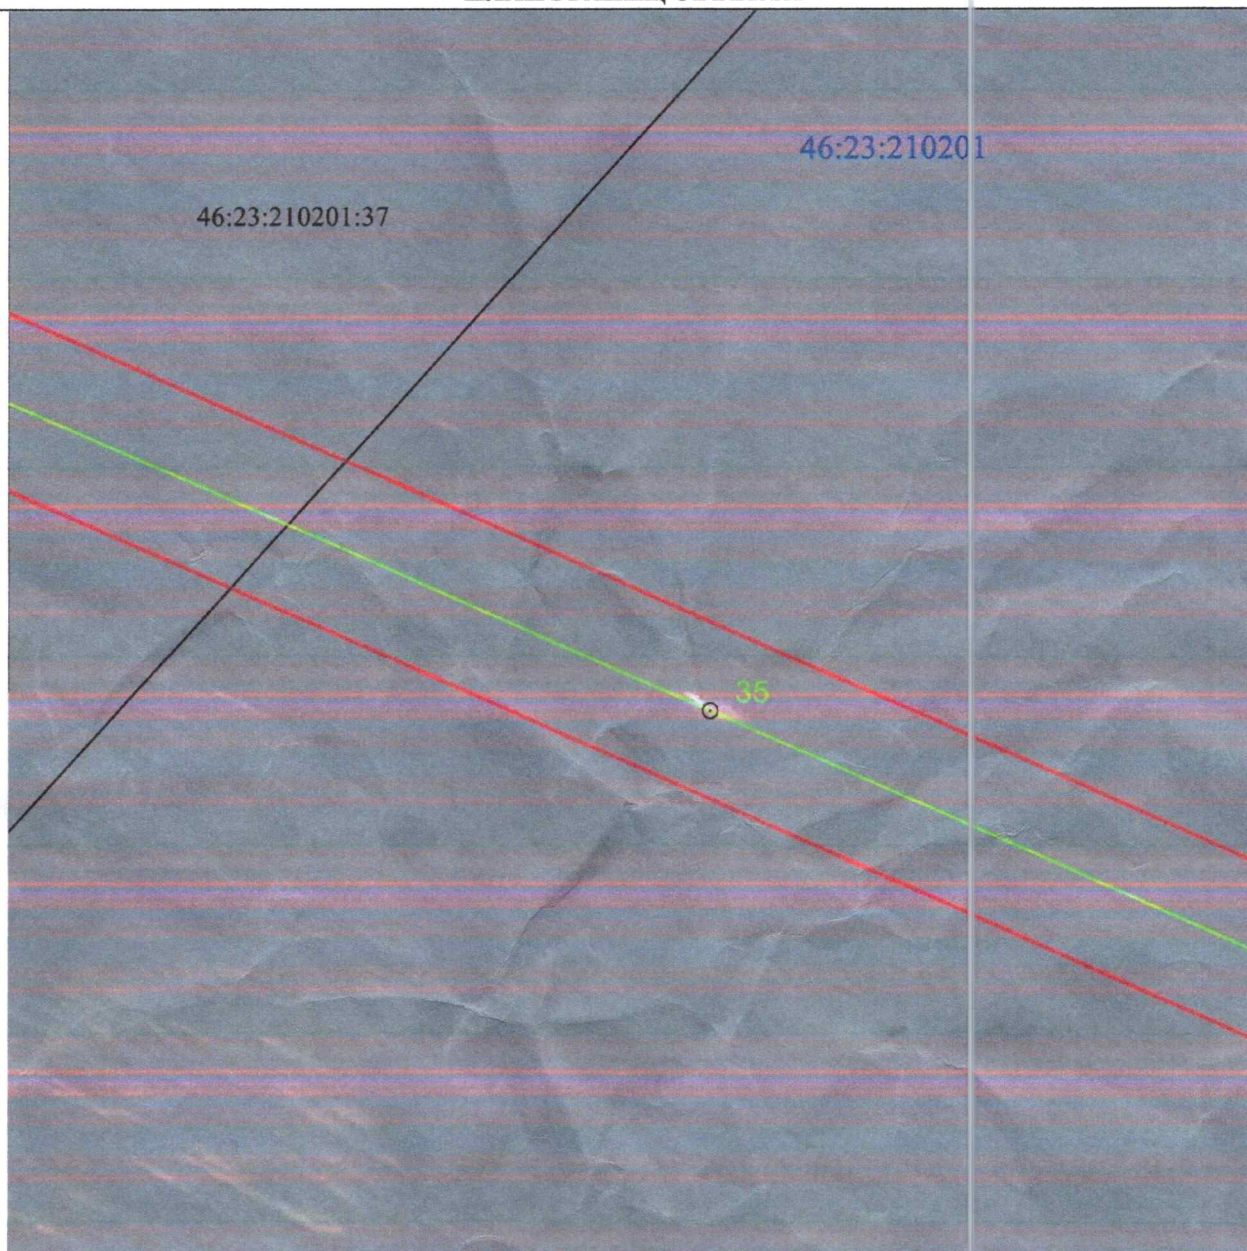


Масштаб 1:2000

Используемые условные знаки и обозначения:

• 1	- характерная точка границы публичного сервитута
	- проектная граница публичного сервитута
	- линия электропередачи и опора с её номером
46:23:220701:55	- кадастровый номер земельного участка
	- существующая часть границы земельного участка
46:23:220701	- номер кадастрового квартала
	- граница кадастрового квартала
	- граница муниципального образования

СХЕМА РАСПОЛОЖЕНИЯ ГРАНИЦ ПУБЛИЧНОГО СЕРВИТУТА
для использования земельных участков в целях эксплуатации существующего объекта
электросетевого хозяйства «ВЛ-110 кВ Суджа - Белая (с заходом на подстанции
ПС 110/35/10 кВ «Белая», ПС-Восход 110/10 кВ)»
(наименование объекта)
ПЛАН ГРАНИЦ ОБЪЕКТА

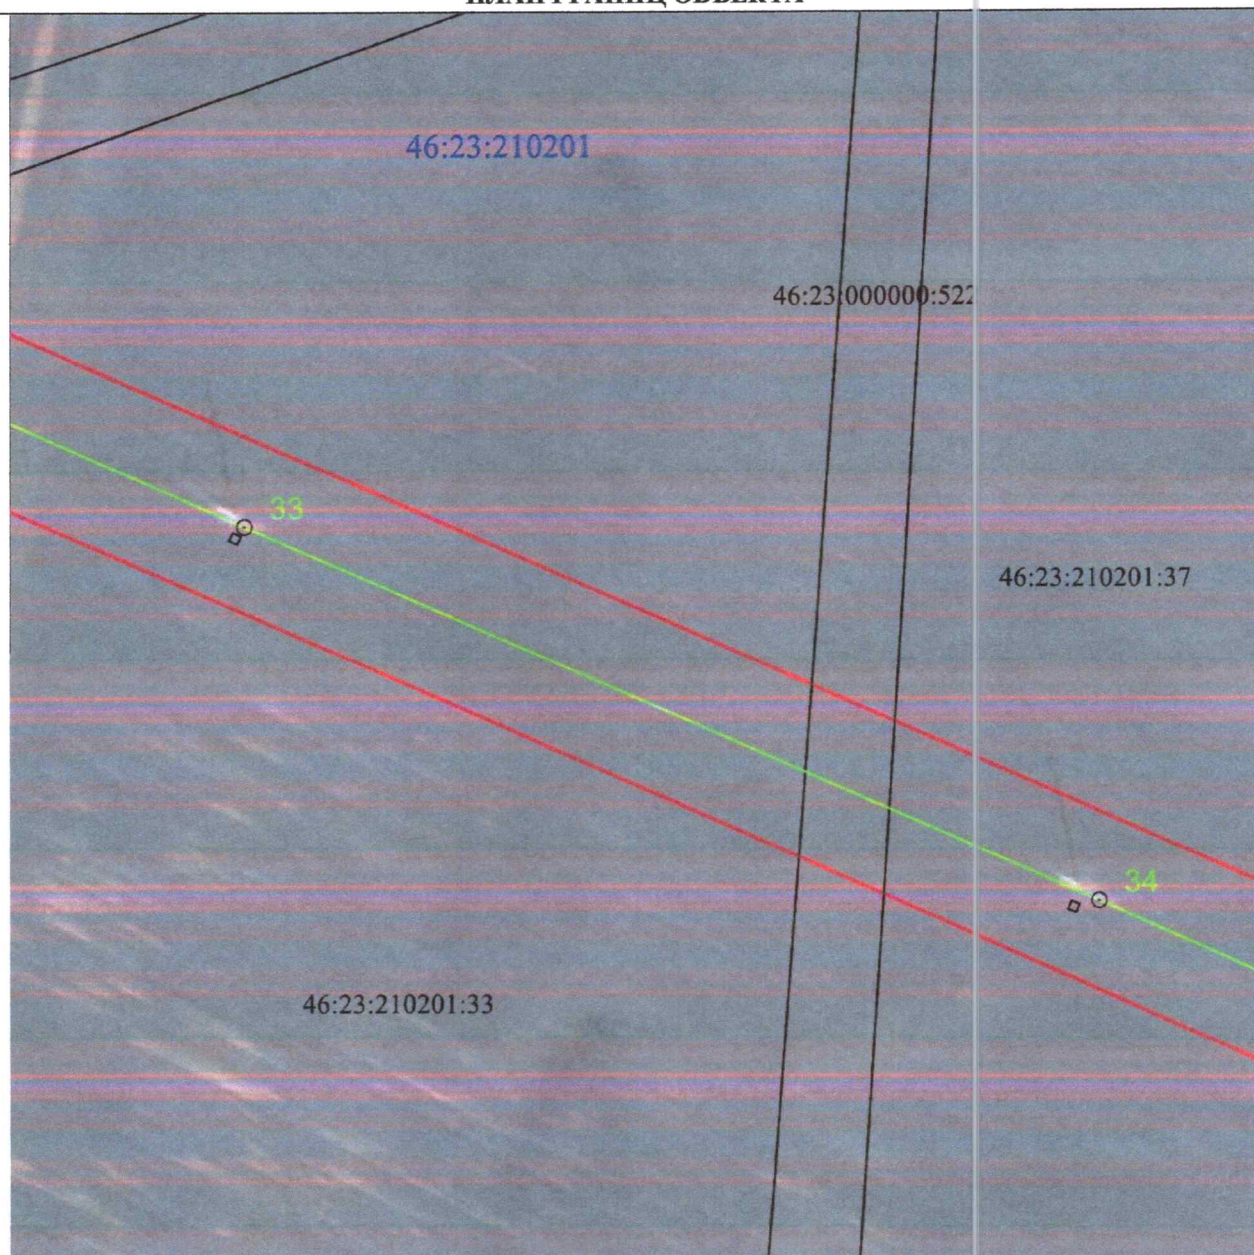


Масштаб 1:2000

Используемые условные знаки и обозначения:

• 1	- характерная точка границы публичного сервитута
—	- проектная граница публичного сервитута
— 74	- линия электропередачи и опора с её номером
46:23:220701:55	- кадастровый номер земельного участка
—	- существующая часть границы земельного участка
46:23:220701	- номер кадастрового квартала
—	- граница кадастрового квартала
- - - - -	- граница муниципального образования

СХЕМА РАСПОЛОЖЕНИЯ ГРАНИЦ ПУБЛИЧНОГО СЕРВИТУТА
для использования земельных участков в целях эксплуатации существующего объекта
электросетевого хозяйства «ВЛ-110 кВ Суджа - Белая (с заходом на подстанции
ПС 110/35/10 кВ «Белая», ПС-Восход 110/10 кВ)»
(наименование объекта)
ПЛАН ГРАНИЦ ОБЪЕКТА

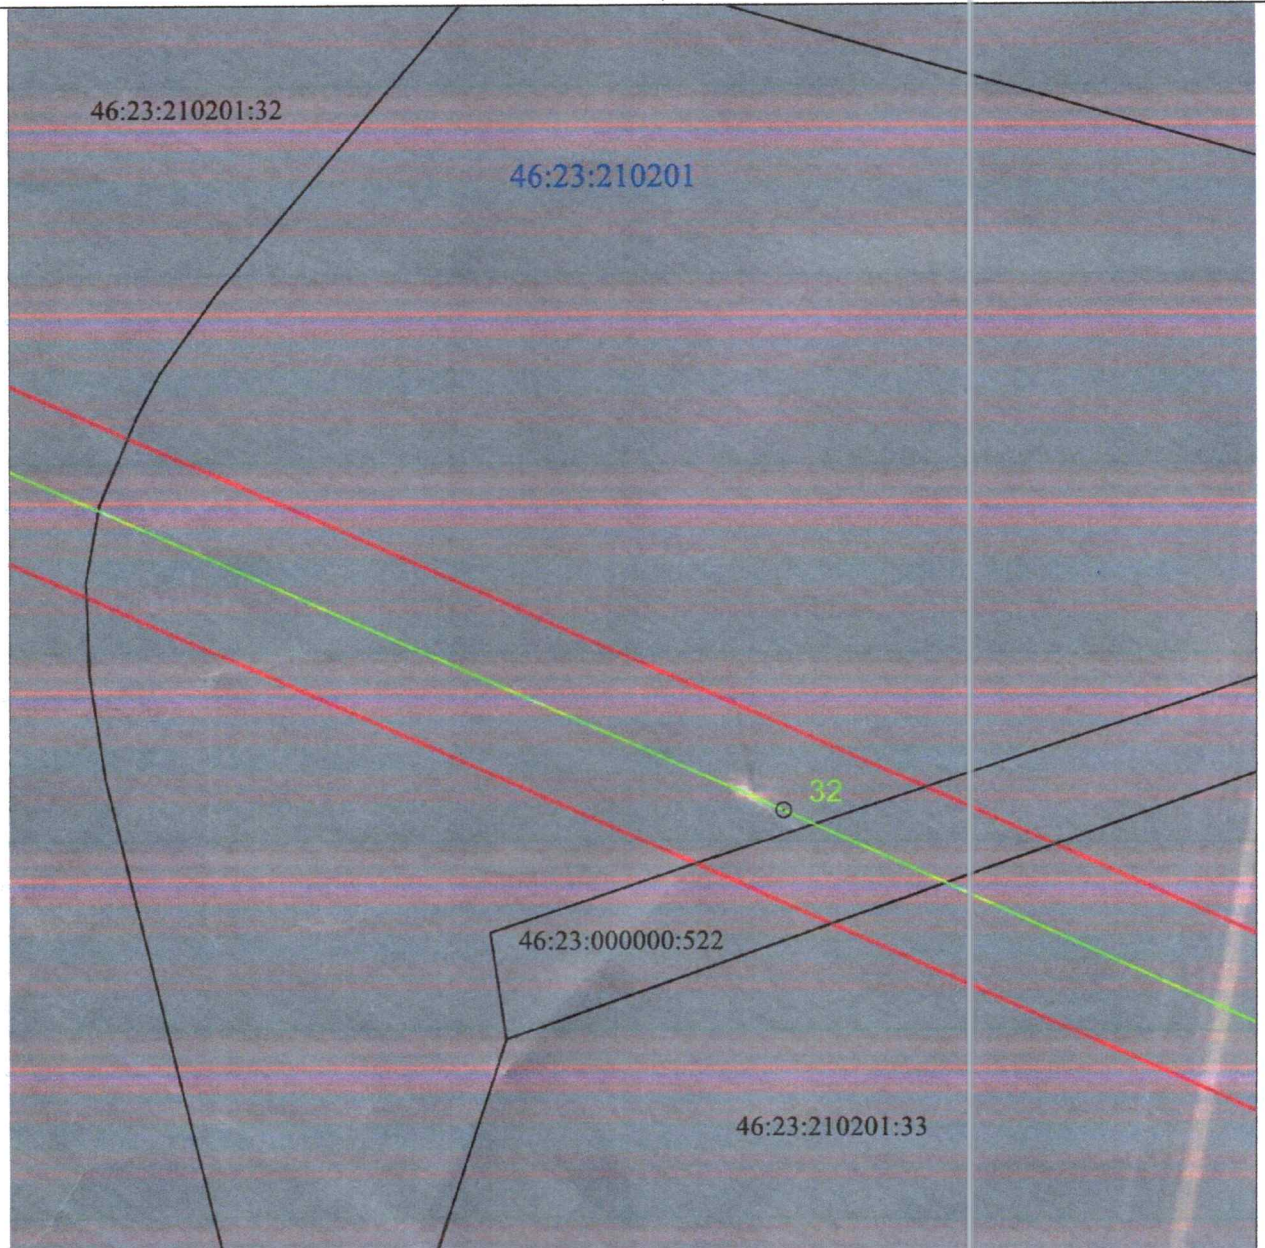


Масштаб 1:2000

Используемые условные знаки и обозначения:

• 1	- характерная точка границы публичного сервитута
—	- проектная граница публичного сервитута
— ○ 74	- линия электропередачи и опора с её номером
46:23:220701:55	- кадастровый номер земельного участка
—	- существующая часть границы земельного участка
46:23:220701	- номер кадастрового квартала
—	- граница кадастрового квартала
- - - - -	- граница муниципального образования

СХЕМА РАСПОЛОЖЕНИЯ ГРАНИЦ ПУБЛИЧНОГО СЕРВИТУТА
для использования земельных участков в целях эксплуатации существующего объекта
электросетевого хозяйства «ВЛ-110 кВ Суджа - Белая (с заходом на подстанции
ПС 110/35/10 кВ «Белая», ПС-Восход 110/10 кВ)»
(наименование объекта)
ПЛАН ГРАНИЦ ОБЪЕКТА

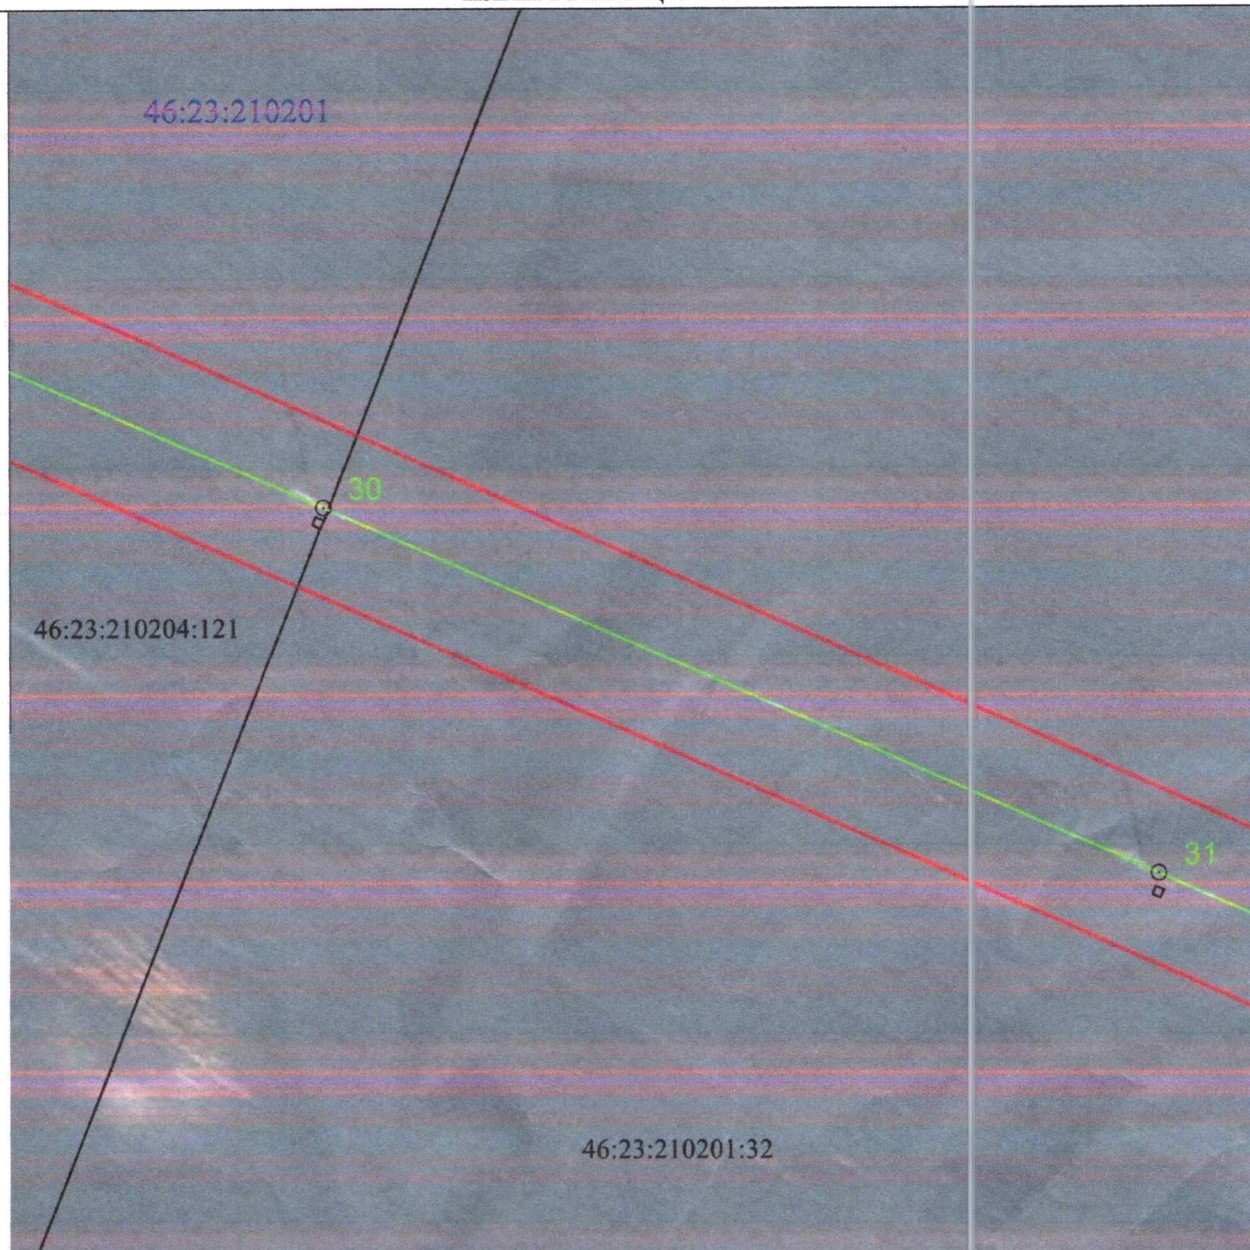


Масштаб 1:2000

Используемые условные знаки и обозначения:

• 1	- характерная точка границы публичного сервитута
—	- проектная граница публичного сервитута
— ○ 74	- линия электропередачи и опора с её номером
46:23:220701:55	- кадастровый номер земельного участка
—	- существующая часть границы земельного участка
46:23:220701	- номер кадастрового квартала
—	- граница кадастрового квартала
- - - - -	- граница муниципального образования

СХЕМА РАСПОЛОЖЕНИЯ ГРАНИЦ ПУБЛИЧНОГО СЕРВИТУТА
для использования земельных участков в целях эксплуатации существующего объекта
электросетевого хозяйства «ВЛ-110 кВ Суджа - Белая (с заходом на подстанции
ПС 110/35/10 кВ «Белая», ПС-Восход 110/10 кВ)»
(наименование объекта)
ПЛАН ГРАНИЦ ОБЪЕКТА

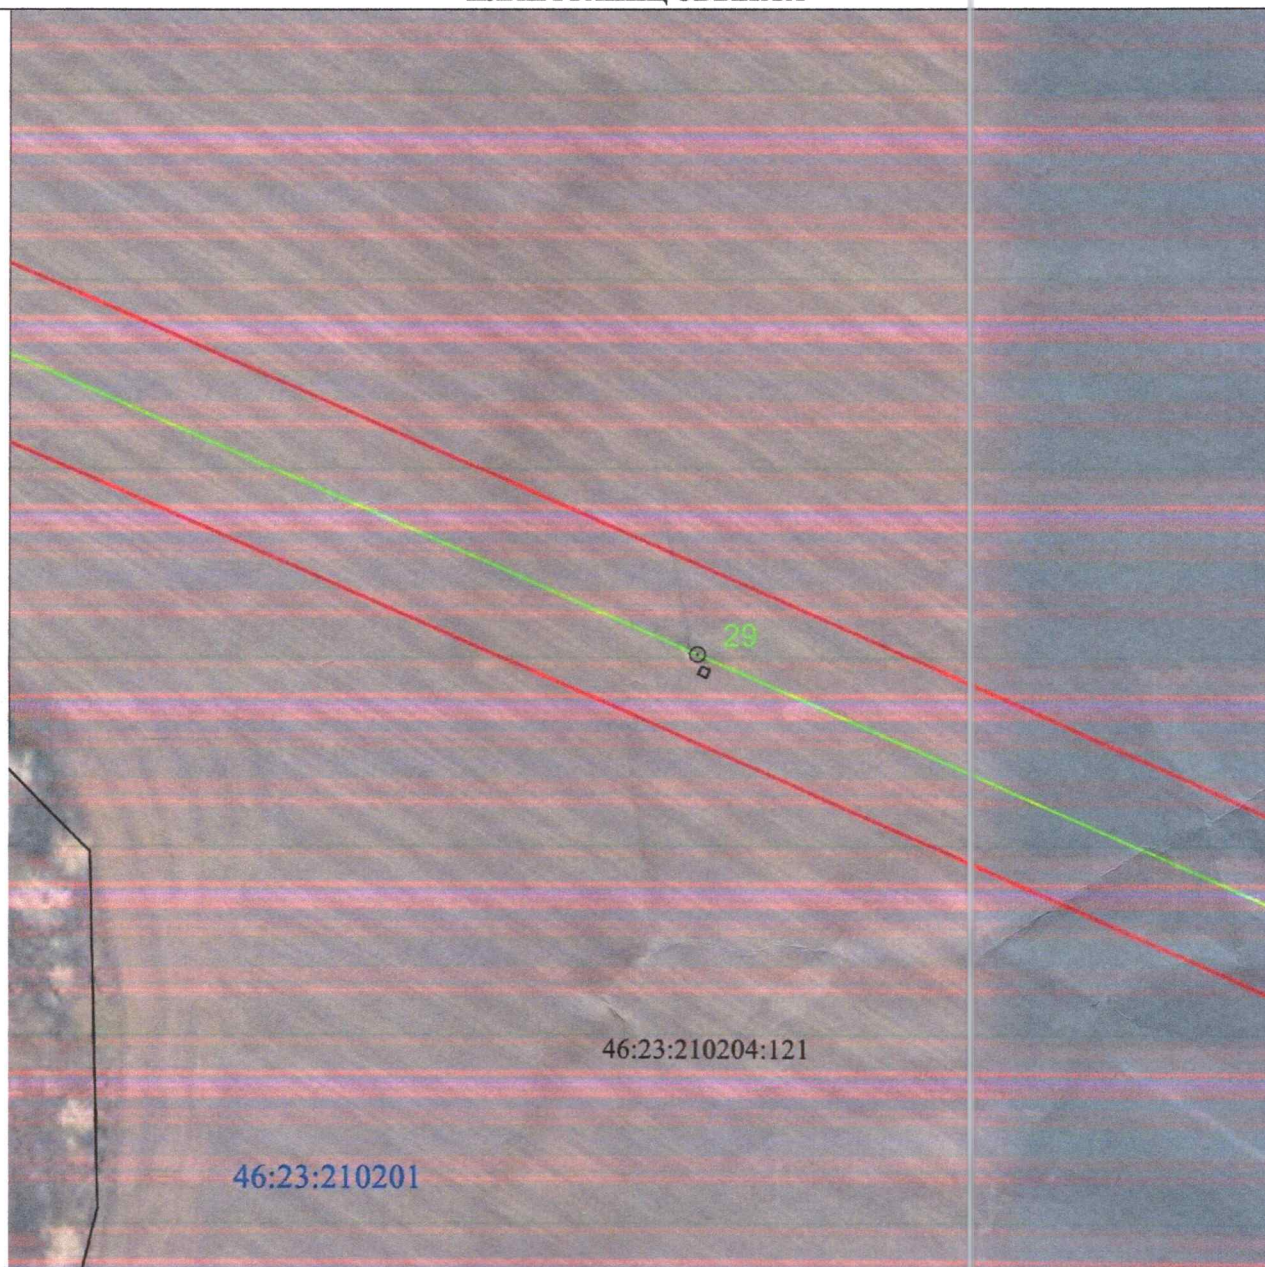


Масштаб 1:2000

Используемые условные знаки и обозначения:

• 1	- характерная точка границы публичного сервитута
—	- проектная граница публичного сервитута
○ 74	- линия электропередачи и опора с её номером
46:23:220701:55	- кадастровый номер земельного участка
—	- существующая часть границы земельного участка
46:23:220701	- номер кадастрового квартала
—	- граница кадастрового квартала
---	- граница муниципального образования

СХЕМА РАСПОЛОЖЕНИЯ ГРАНИЦ ПУБЛИЧНОГО СЕРВИТУТА
для использования земельных участков в целях эксплуатации существующего объекта
электросетевого хозяйства «ВЛ-110 кВ Суджа - Белая (с заходом на подстанции
ПС 110/35/10 кВ «Белая», ПС-Восход 110/10 кВ)»
 (наименование объекта)
ПЛАН ГРАНИЦ ОБЪЕКТА

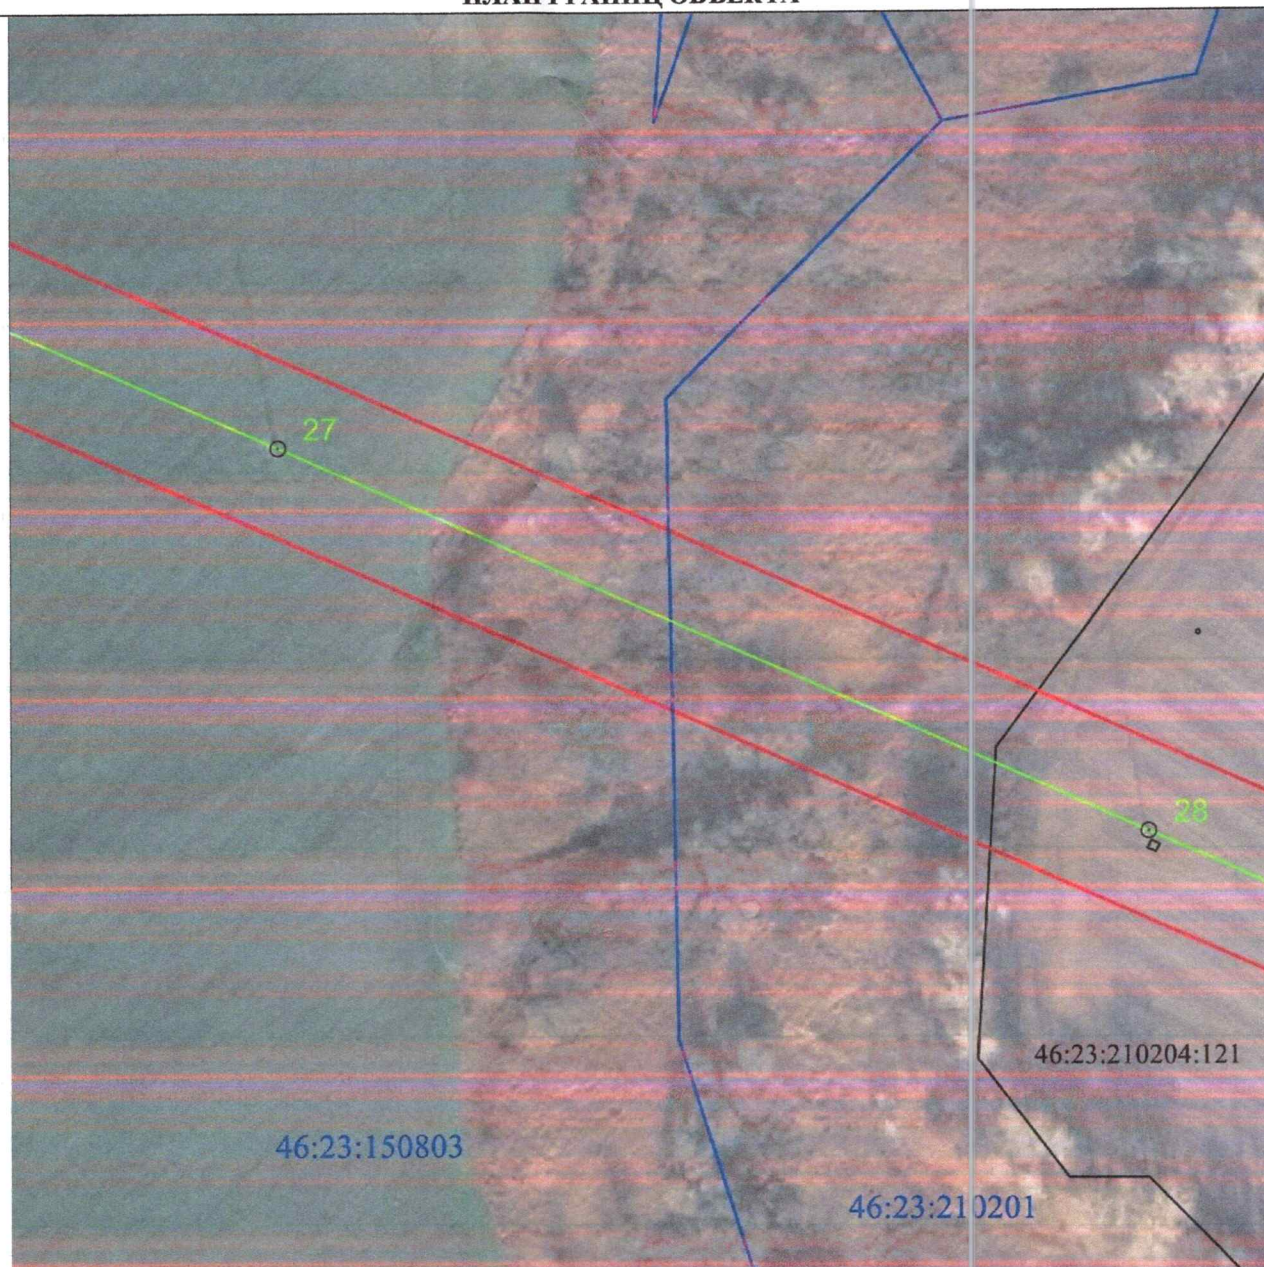


Масштаб 1:2000

Используемые условные знаки и обозначения:

• 1	- характерная точка границы публичного сервитута
—	- проектная граница публичного сервитута
— ○ 74	- линия электропередачи и опора с её номером
46:23:220701:55	- кадастровый номер земельного участка
—	- существующая часть границы земельного участка
46:23:220701	- номер кадастрового квартала
—	- граница кадастрового квартала
—	- граница муниципального образования

СХЕМА РАСПОЛОЖЕНИЯ ГРАНИЦ ПУБЛИЧНОГО СЕРВИТУТА
для использования земельных участков в целях эксплуатации существующего объекта
электросетевого хозяйства «ВЛ-110 кВ Суджа - Белая (с заходом на подстанции
ПС 110/35/10 кВ «Белая», ПС-Восход 110/10 кВ)»
(наименование объекта)
ПЛАН ГРАНИЦ ОБЪЕКТА

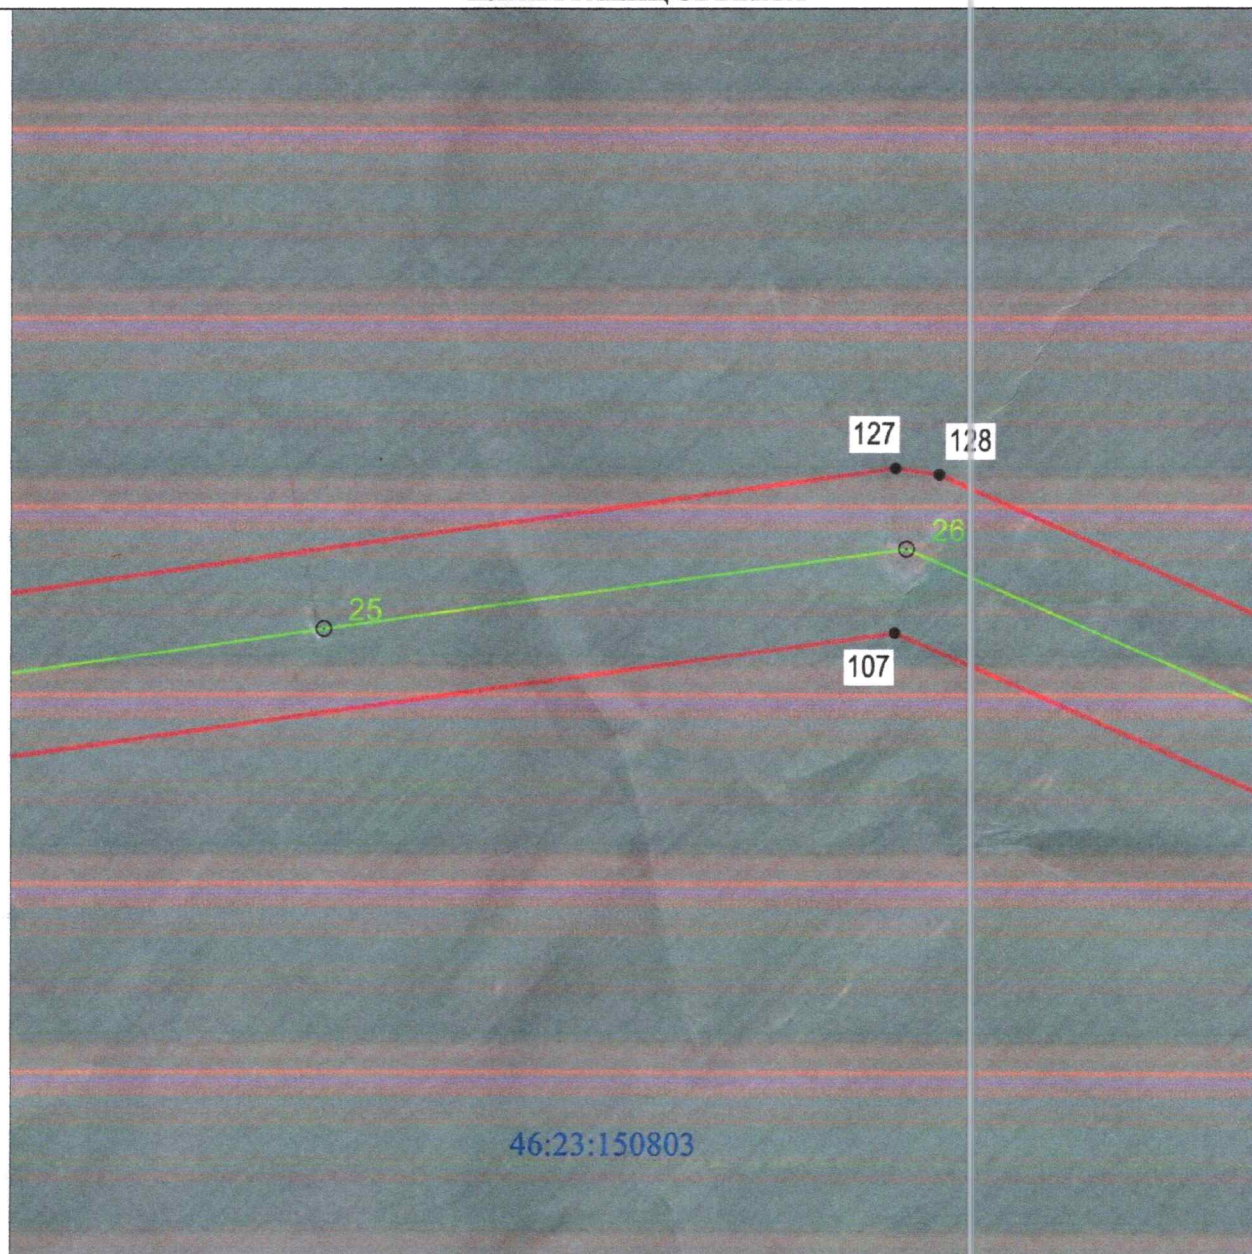


Масштаб 1:2000

Используемые условные знаки и обозначения:

• 1	- характерная точка границы публичного сервитута
—	- проектная граница публичного сервитута
— ○ 74	- линия электропередачи и опора с её номером
46:23:220701:55	- кадастровый номер земельного участка
—	- существующая часть границы земельного участка
46:23:220701	- номер кадастрового квартала
—	- граница кадастрового квартала
- - - - -	- граница муниципального образования

СХЕМА РАСПОЛОЖЕНИЯ ГРАНИЦ ПУБЛИЧНОГО СЕРВИТУТА
для использования земельных участков в целях эксплуатации существующего объекта
электросетевого хозяйства «ВЛ-110 кВ Суджа - Белая (с заходом на подстанции
ПС 110/35/10 кВ «Белая», ПС-Восход 110/10 кВ)»

(наименование объекта)
ПЛАН ГРАНИЦ ОБЪЕКТА

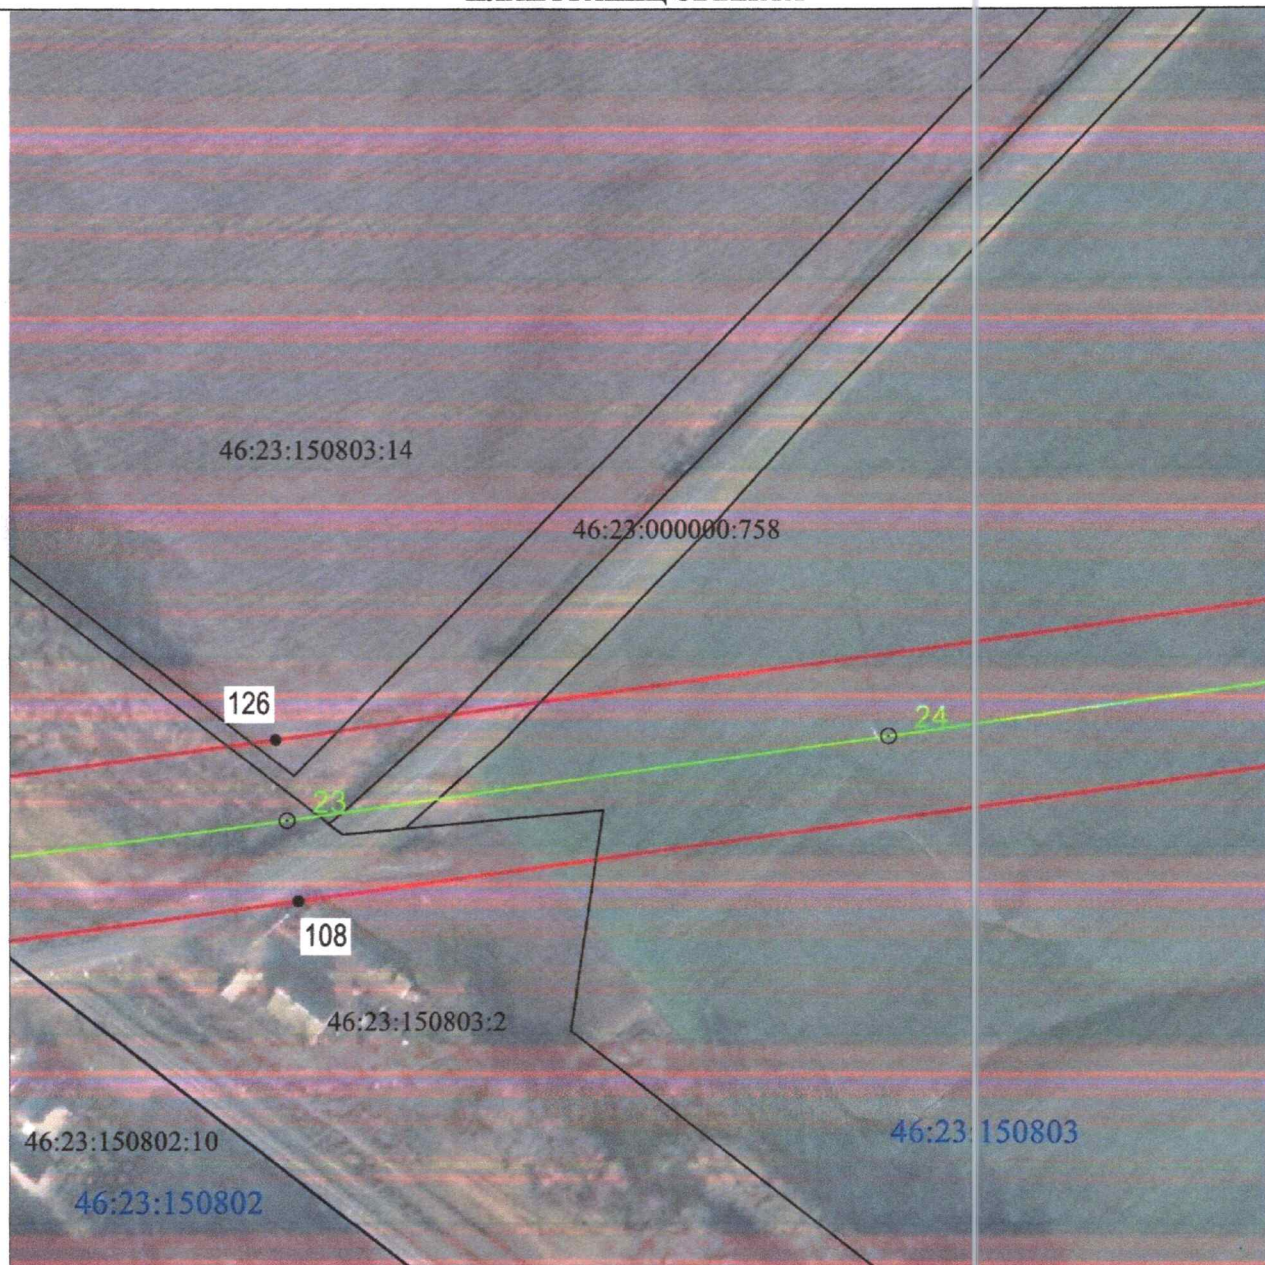


Масштаб 1:2000

Используемые условные знаки и обозначения:

• 1	- характерная точка границы публичного сервитута
—	- проектная граница публичного сервитута
— ○ 74	- линия электропередачи и опора с её номером
46:23:220701:55	- кадастровый номер земельного участка
—	- существующая часть границы земельного участка
46:23:220701	- номер кадастрового квартала
—	- граница кадастрового квартала
- - - - -	- граница муниципального образования

СХЕМА РАСПОЛОЖЕНИЯ ГРАНИЦ ПУБЛИЧНОГО СЕРВИТУТА
для использования земельных участков в целях эксплуатации существующего объекта
электросетевого хозяйства «ВЛ-110 кВ Суджа - Белая (с заходом на подстанции
ПС 110/35/10 кВ «Белая», ПС-Восход 110/10 кВ)»
(наименование объекта)
ПЛАН ГРАНИЦ ОБЪЕКТА

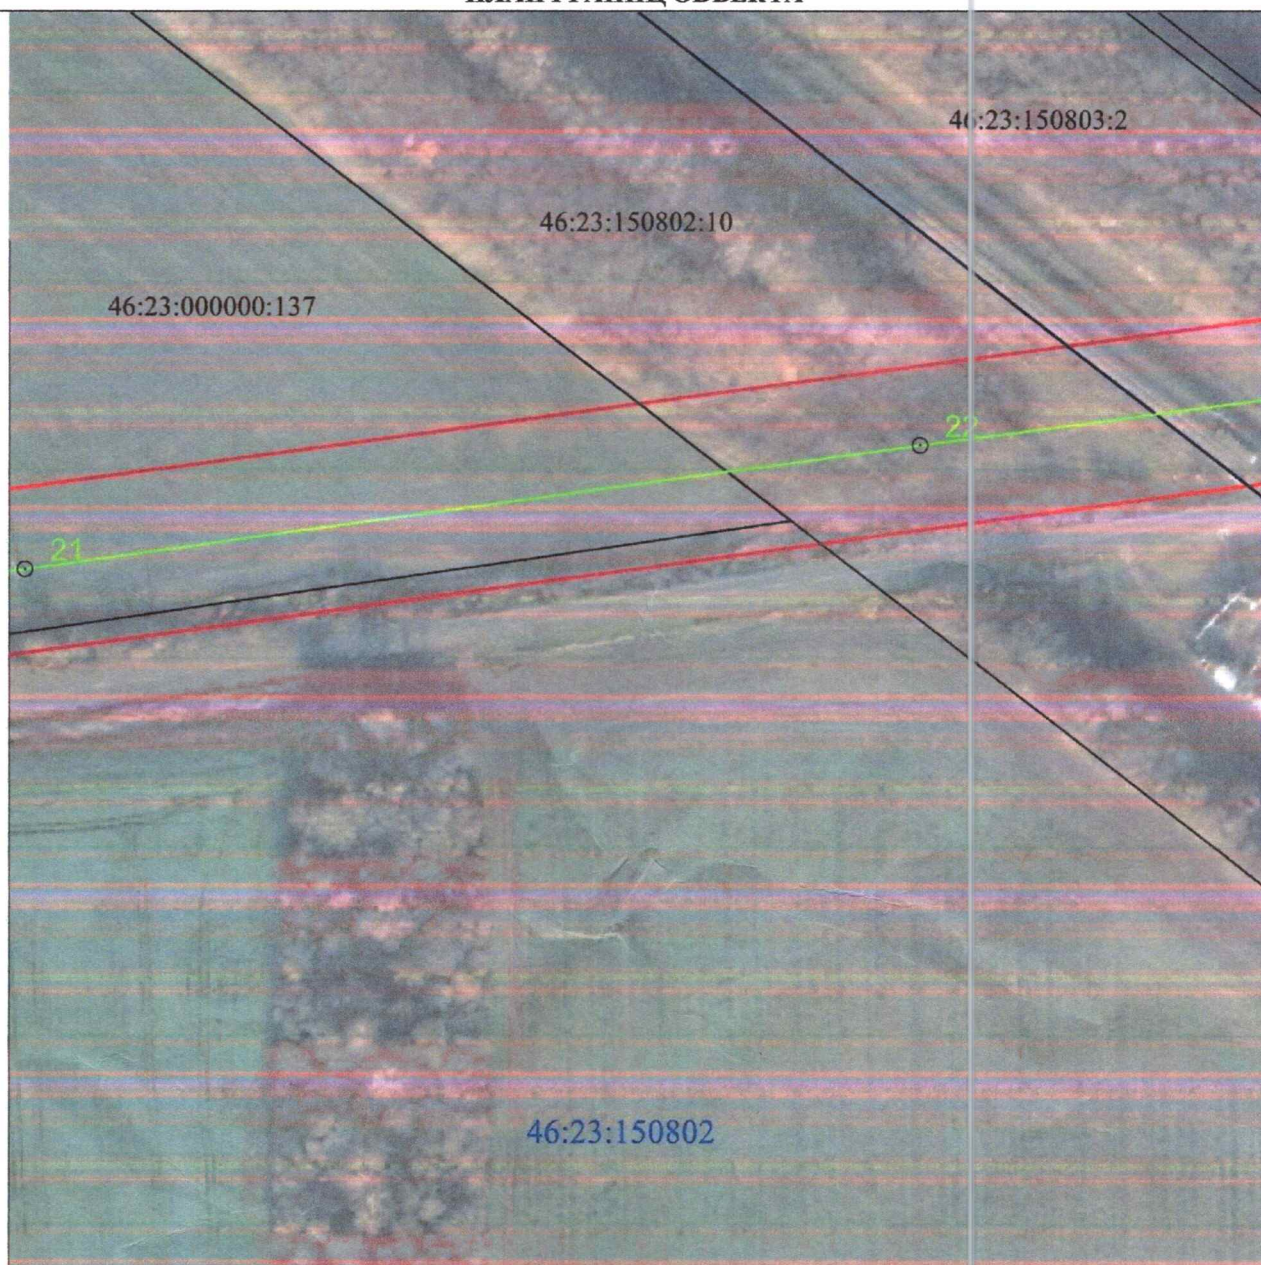

Масштаб 1:2000

Используемые условные знаки и обозначения:

• 1	- характерная точка границы публичного сервитута
—	- проектная граница публичного сервитута
— ○ 74	- линия электропередачи и опора с её номером
46:23:220701:55	- кадастровый номер земельного участка
—	- существующая часть границы земельного участка
46:23:220701	- номер кадастрового квартала
—	- граница кадастрового квартала
- - - - -	- граница муниципального образования

СХЕМА РАСПОЛОЖЕНИЯ ГРАНИЦ ПУБЛИЧНОГО СЕРВИТУТА
для использования земельных участков в целях эксплуатации существующего объекта
электросетевого хозяйства «ВЛ-110 кВ Суджа - Белая (с заходом на подстанции
ПС 110/35/10 кВ «Белая», ПС-Восход 110/10 кВ)»
(наименование объекта)
ПЛАН ГРАНИЦ ОБЪЕКТА




Масштаб 1:2000

Используемые условные знаки и обозначения:

• 1	- характерная точка границы публичного сервитута
—	- проектная граница публичного сервитута
— ○ 74	- линия электропередачи и опора с её номером
46:23:220701:55	- кадастровый номер земельного участка
—	- существующая часть границы земельного участка
46:23:220701	- номер кадастрового квартала
—	- граница кадастрового квартала
- - - - -	- граница муниципального образования

СХЕМА РАСПОЛОЖЕНИЯ ГРАНИЦ ПУБЛИЧНОГО СЕРВИТУТА
для использования земельных участков в целях эксплуатации существующего объекта
электросетевого хозяйства «ВЛ-110 кВ Суджа - Белая (с заходом на подстанции
ПС 110/35/10 кВ «Белая», ПС-Восход 110/10 кВ)»
(наименование объекта)
ПЛАН ГРАНИЦ ОБЪЕКТА

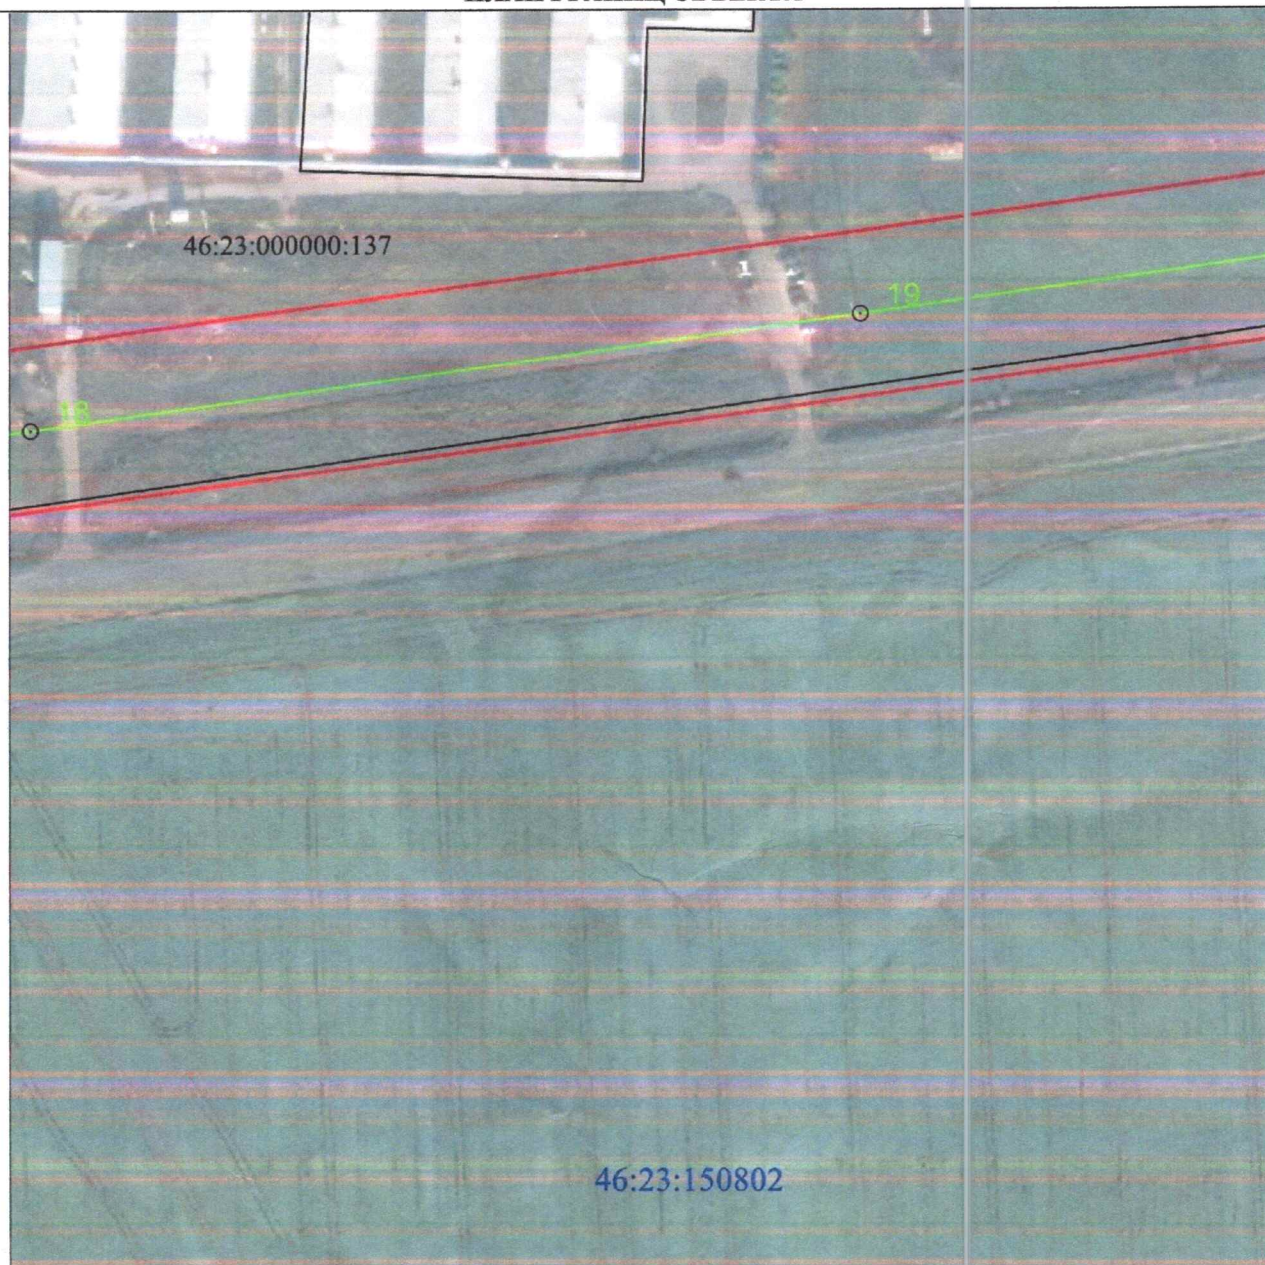

Масштаб 1:2000

Используемые условные знаки и обозначения:

• 1	- характерная точка границы публичного сервитута
	- проектная граница публичного сервитута
	- линия электропередачи и опора с её номером
46:23:220701:55	- кадастровый номер земельного участка
	- существующая часть границы земельного участка
46:23:220701	- номер кадастрового квартала
	- граница кадастрового квартала
	- граница муниципального образования

**СХЕМА РАСПОЛОЖЕНИЯ ГРАНИЦ ПУБЛИЧНОГО СЕРВИТУТА
для использования земельных участков в целях эксплуатации существующего объекта
электросетевого хозяйства «ВЛ-110 кВ Суджа - Белая (с заходом на подстанции
ПС 110/35/10 кВ «Белая», ПС-Восход 110/10 кВ)»
(наименование объекта)
ПЛАН ГРАНИЦ ОБЪЕКТА**



Масштаб 1:2000

Используемые условные знаки и обозначения:

• 1	- характерная точка границы публичного сервитута
—	- проектная граница публичного сервитута
— 74	- линия электропередачи и опора с её номером
46:23:220701:55	- кадастровый номер земельного участка
—	- существующая часть границы земельного участка
46:23:220701	- номер кадастрового квартала
—	- граница кадастрового квартала
— . — . — . — .	- граница муниципального образования

СХЕМА РАСПОЛОЖЕНИЯ ГРАНИЦ ПУБЛИЧНОГО СЕРВИТУТА
для использования земельных участков в целях эксплуатации существующего объекта
электросетевого хозяйства «ВЛ-110 кВ Суджа - Белая (с заходом на подстанции
ПС 110/35/10 кВ «Белая», ПС-Восход 110/10 кВ)»
 (наименование объекта)
ПЛАН ГРАНИЦ ОБЪЕКТА




Масштаб 1:2000

Используемые условные знаки и обозначения:

• 1	- характерная точка границы публичного сервитута
—	- проектная граница публичного сервитута
— ○ 74	- линия электропередачи и опора с её номером
46:23:220701:55	- кадастровый номер земельного участка
—	- существующая часть границы земельного участка
46:23:220701	- номер кадастрового квартала
—	- граница кадастрового квартала
- - - - -	- граница муниципального образования

**СХЕМА РАСПОЛОЖЕНИЯ ГРАНИЦ ПУБЛИЧНОГО СЕРВИТУТА
для использования земельных участков в целях эксплуатации существующего объекта
электросетевого хозяйства «ВЛ-110 кВ Суджа - Белая (с заходом на подстанции
ПС 110/35/10 кВ «Белая», ПС-Восход 110/10 кВ)»
(наименование объекта)
ПЛАН ГРАНИЦ ОБЪЕКТА**

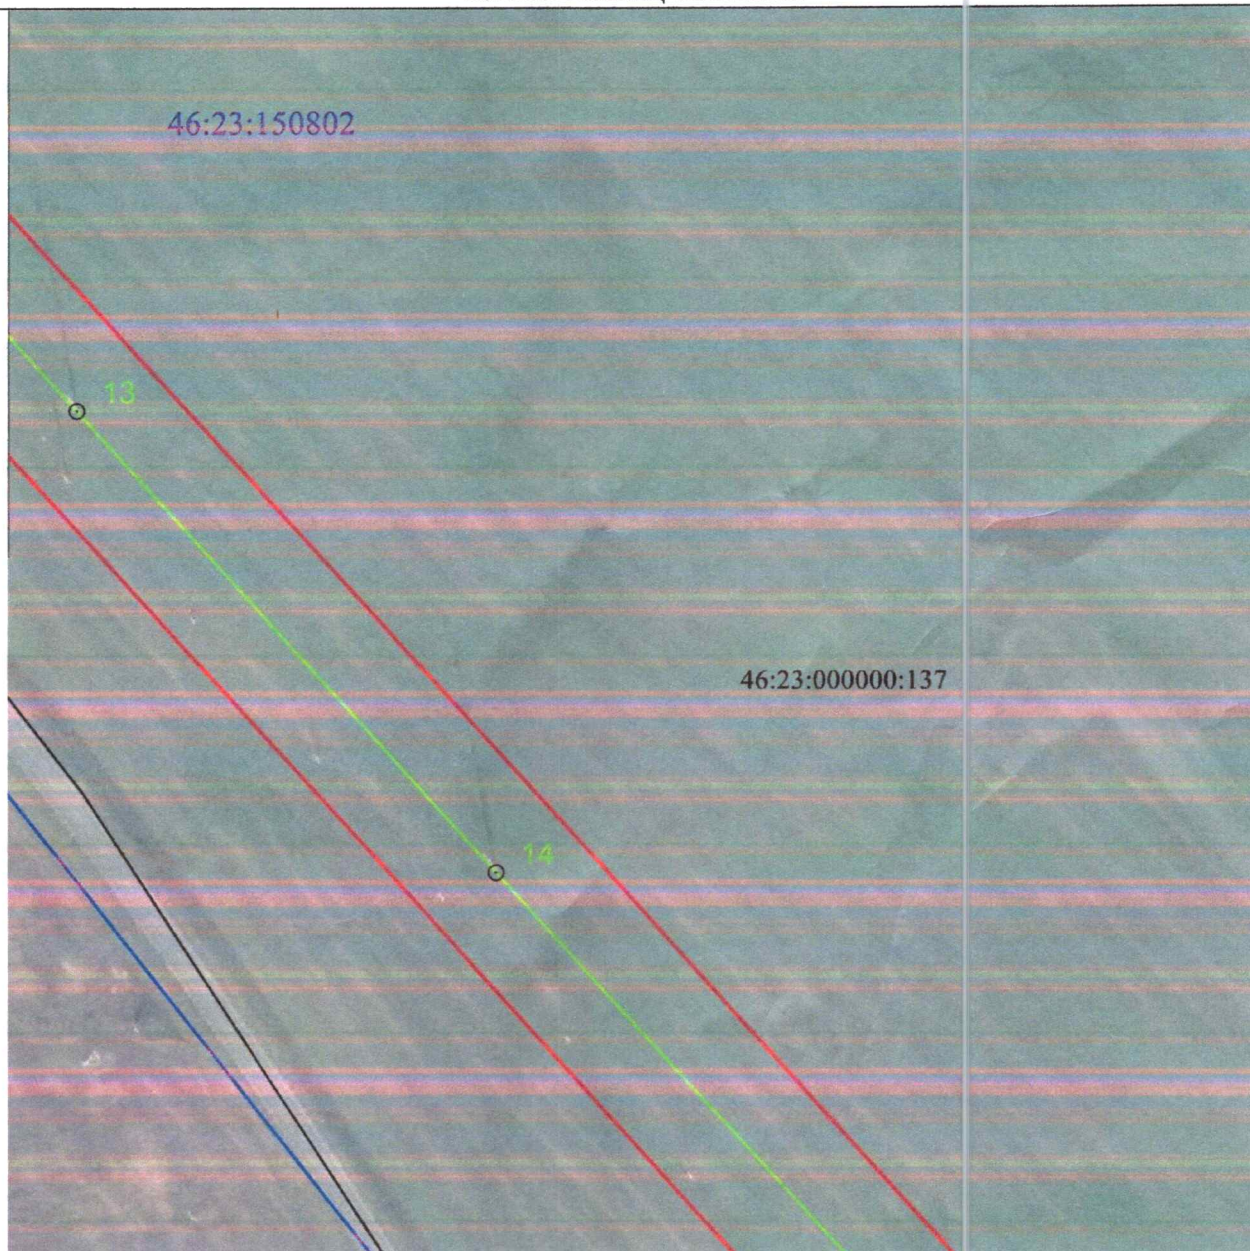


Масштаб 1:2000

Используемые условные знаки и обозначения:

• 1	- характерная точка границы публичного сервитута
	- проектная граница публичного сервитута
	- линия электропередачи и опора с её номером
46:23:220701:55	- кадастровый номер земельного участка
	- существующая часть границы земельного участка
46:23:220701	- номер кадастрового квартала
	- граница кадастрового квартала
	- граница муниципального образования

СХЕМА РАСПОЛОЖЕНИЯ ГРАНИЦ ПУБЛИЧНОГО СЕРВИТУТА
для использования земельных участков в целях эксплуатации существующего объекта
электросетевого хозяйства «ВЛ-110 кВ Суджа - Белая (с заходом на подстанции
ПС 110/35/10 кВ «Белая», ПС-Восход 110/10 кВ)»
(наименование объекта)
ПЛАН ГРАНИЦ ОБЪЕКТА

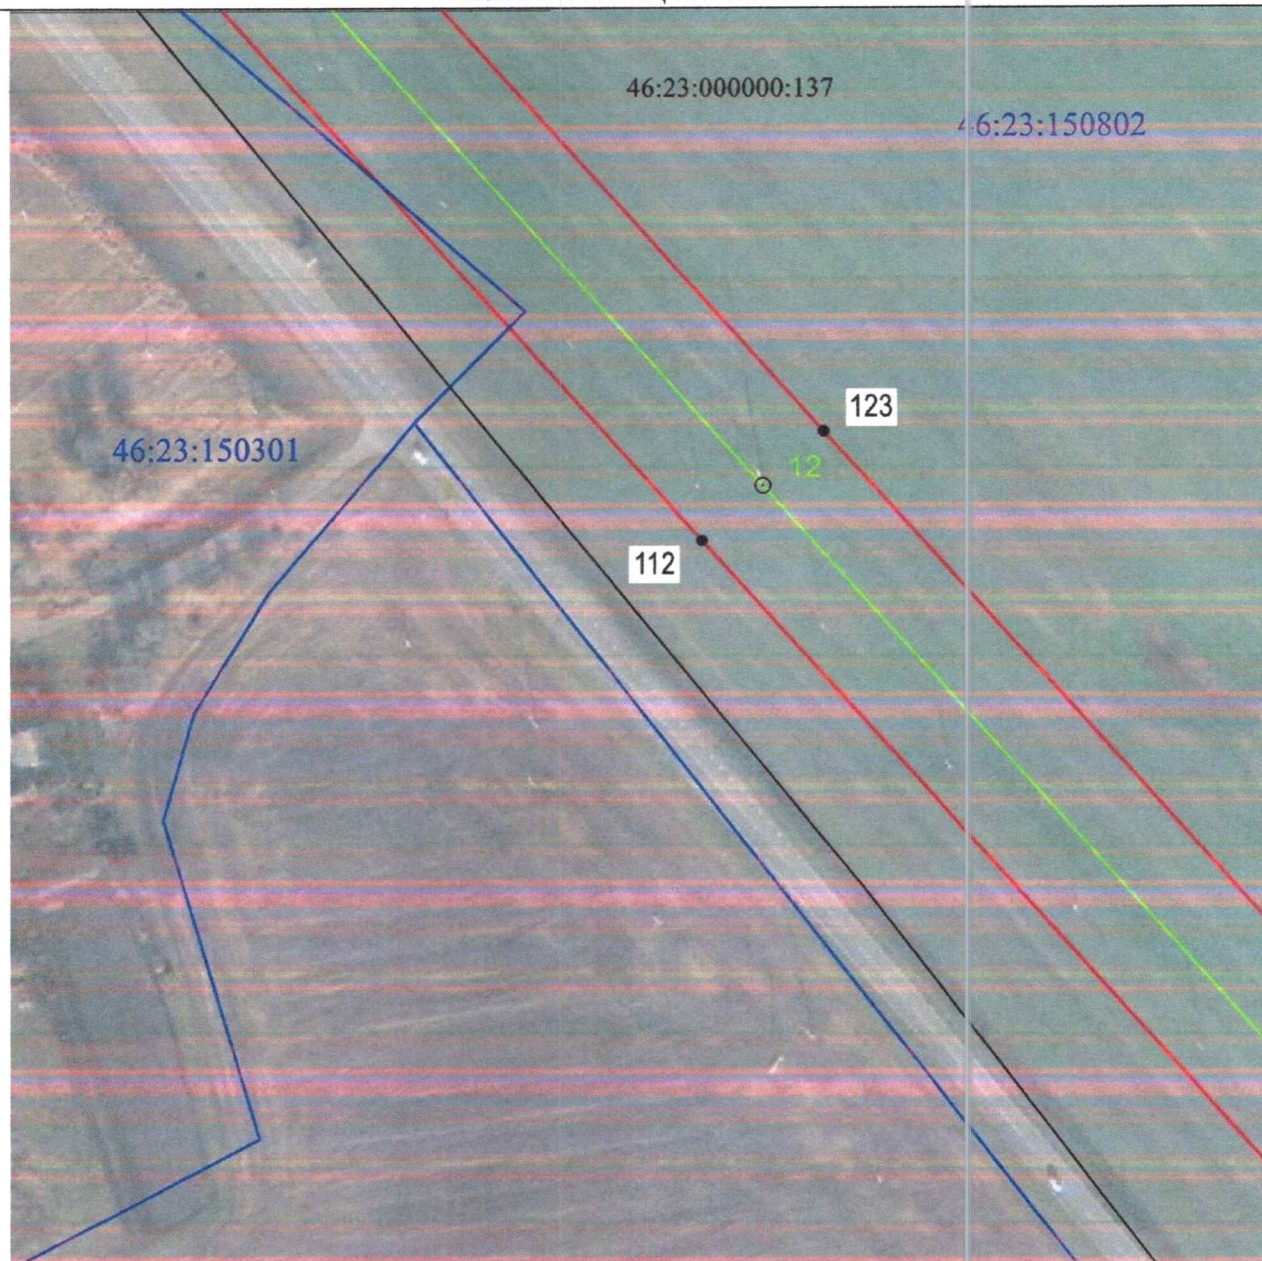


Масштаб 1:2000

Используемые условные знаки и обозначения:

• 1	- характерная точка границы публичного сервитута
—	- проектная граница публичного сервитута
— ○ 74	- линия электропередачи и опора с её номером
46:23:220701:55	- кадастровый номер земельного участка
—	- существующая часть границы земельного участка
46:23:220701	- номер кадастрового квартала
—	- граница кадастрового квартала
- - - - -	- граница муниципального образования

СХЕМА РАСПОЛОЖЕНИЯ ГРАНИЦ ПУБЛИЧНОГО СЕРВИТУТА
для использования земельных участков в целях эксплуатации существующего объекта
электросетевого хозяйства «ВЛ-110 кВ Суджа - Белая (с заходом на подстанции
ПС 110/35/10 кВ «Белая», ПС-Восход 110/10 кВ)»
(наименование объекта)
ПЛАН ГРАНИЦ ОБЪЕКТА

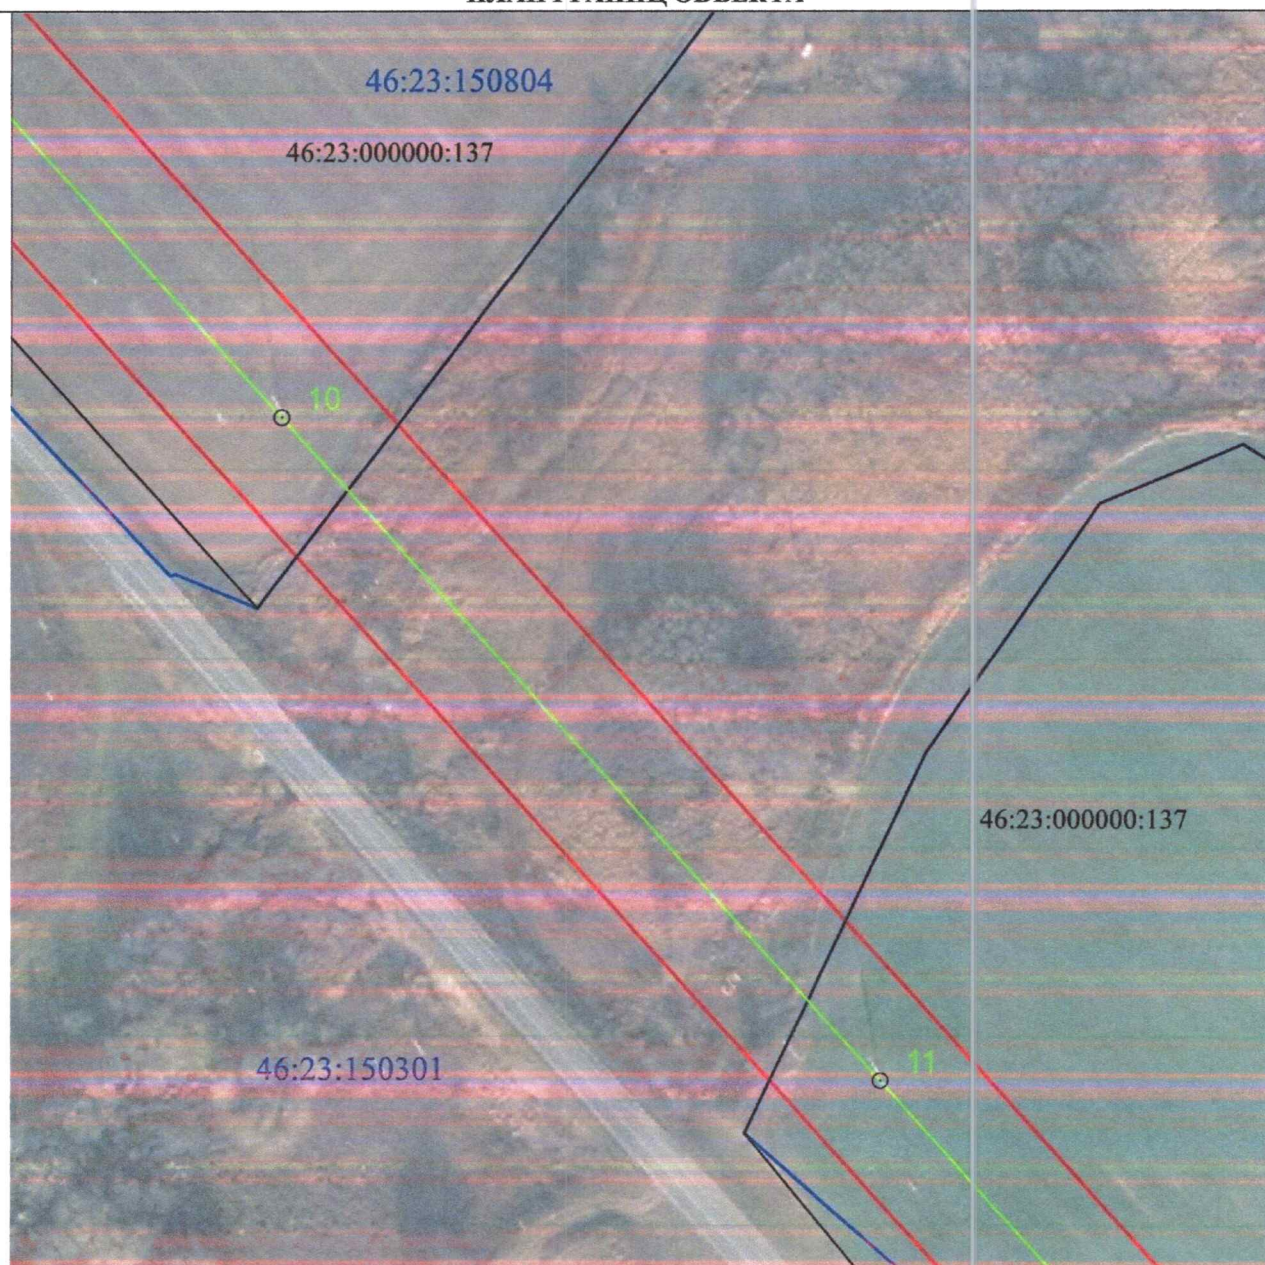


Масштаб 1:2000

Используемые условные знаки и обозначения:

• 1	- характерная точка границы публичного сервитута
—	- проектная граница публичного сервитута
— ○ 74	- линия электропередачи и опора с её номером
46:23:220701:55	- кадастровый номер земельного участка
—	- существующая часть границы земельного участка
46:23:220701	- номер кадастрового квартала
—	- граница кадастрового квартала
- - - - -	- граница муниципального образования

СХЕМА РАСПОЛОЖЕНИЯ ГРАНИЦ ПУБЛИЧНОГО СЕРВИТУТА
для использования земельных участков в целях эксплуатации существующего объекта
электросетевого хозяйства «ВЛ-110 кВ Суджа - Белая (с заходом на подстанции
ПС 110/35/10 кВ «Белая», ПС-Восход 110/10 кВ)»
(наименование объекта)
ПЛАН ГРАНИЦ ОБЪЕКТА

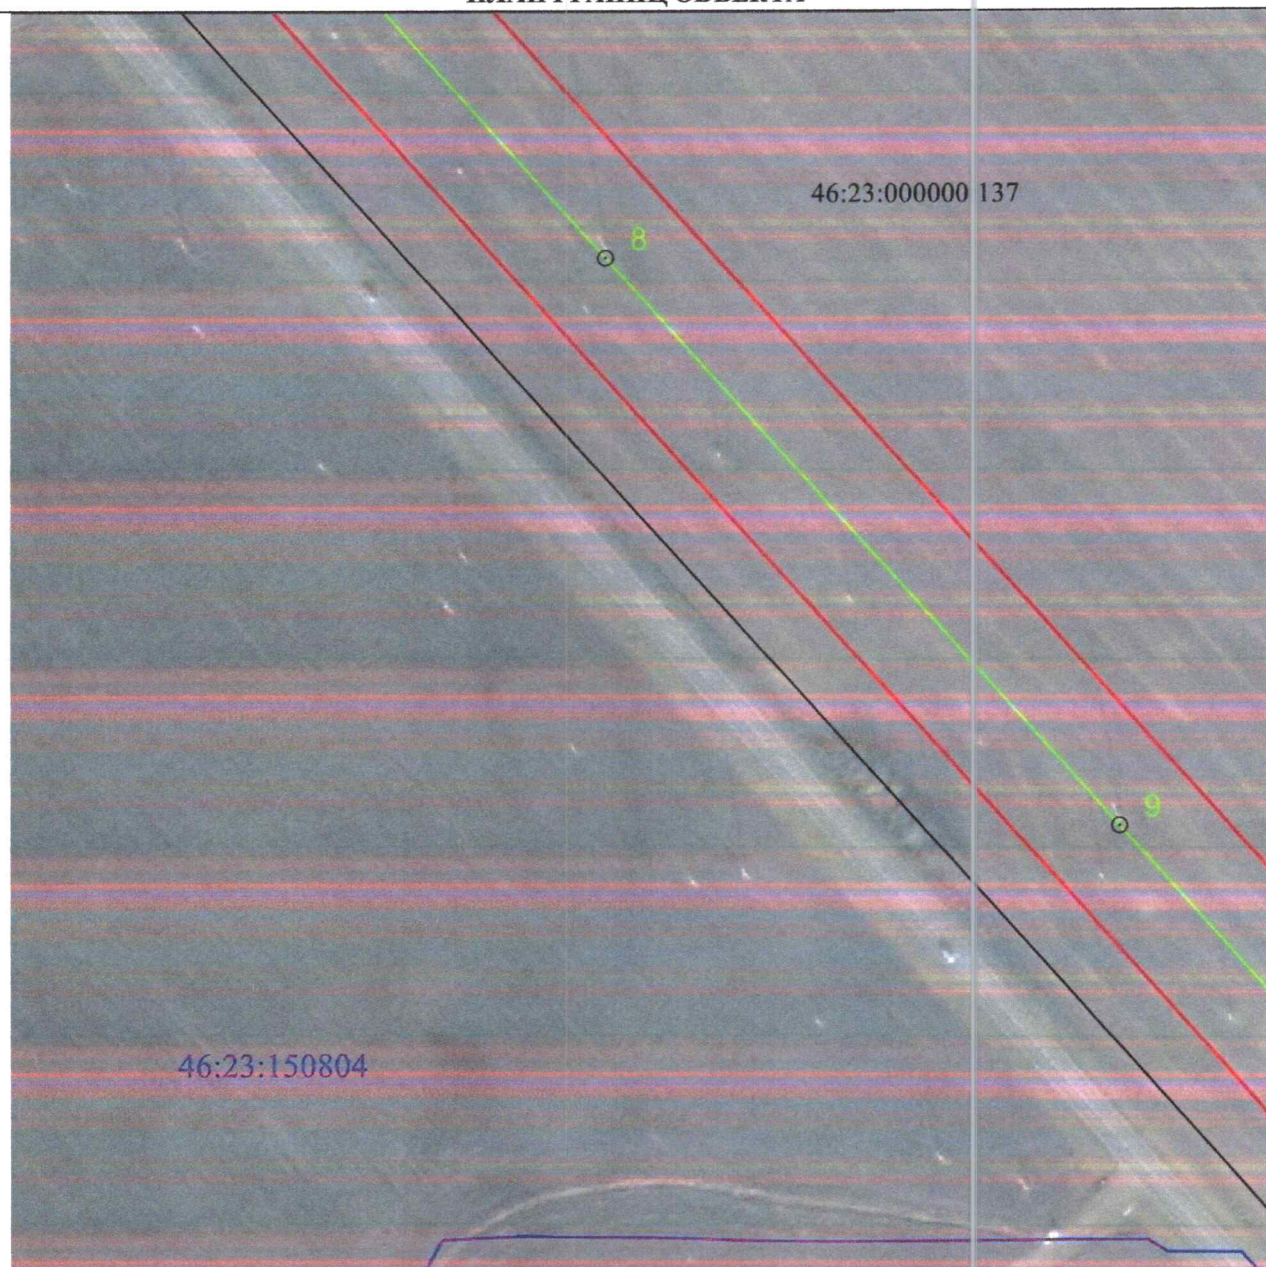


Масштаб 1:2000

Используемые условные знаки и обозначения:

• 1	- характерная точка границы публичного сервитута
—	- проектная граница публичного сервитута
— 74	- линия электропередачи и опора с её номером
46:23:220701:55	- кадастровый номер земельного участка
—	- существующая часть границы земельного участка
46:23:220701	- номер кадастрового квартала
—	- граница кадастрового квартала
- . - . - .	- граница муниципального образования

СХЕМА РАСПОЛОЖЕНИЯ ГРАНИЦ ПУБЛИЧНОГО СЕРВИТУТА
для использования земельных участков в целях эксплуатации существующего объекта
электросетевого хозяйства «ВЛ-110 кВ Суджа - Белая (с заходом на подстанции
ПС 110/35/10 кВ «Белая», ПС-Восход 110/10 кВ)»
(наименование объекта)
ПЛАН ГРАНИЦ ОБЪЕКТА

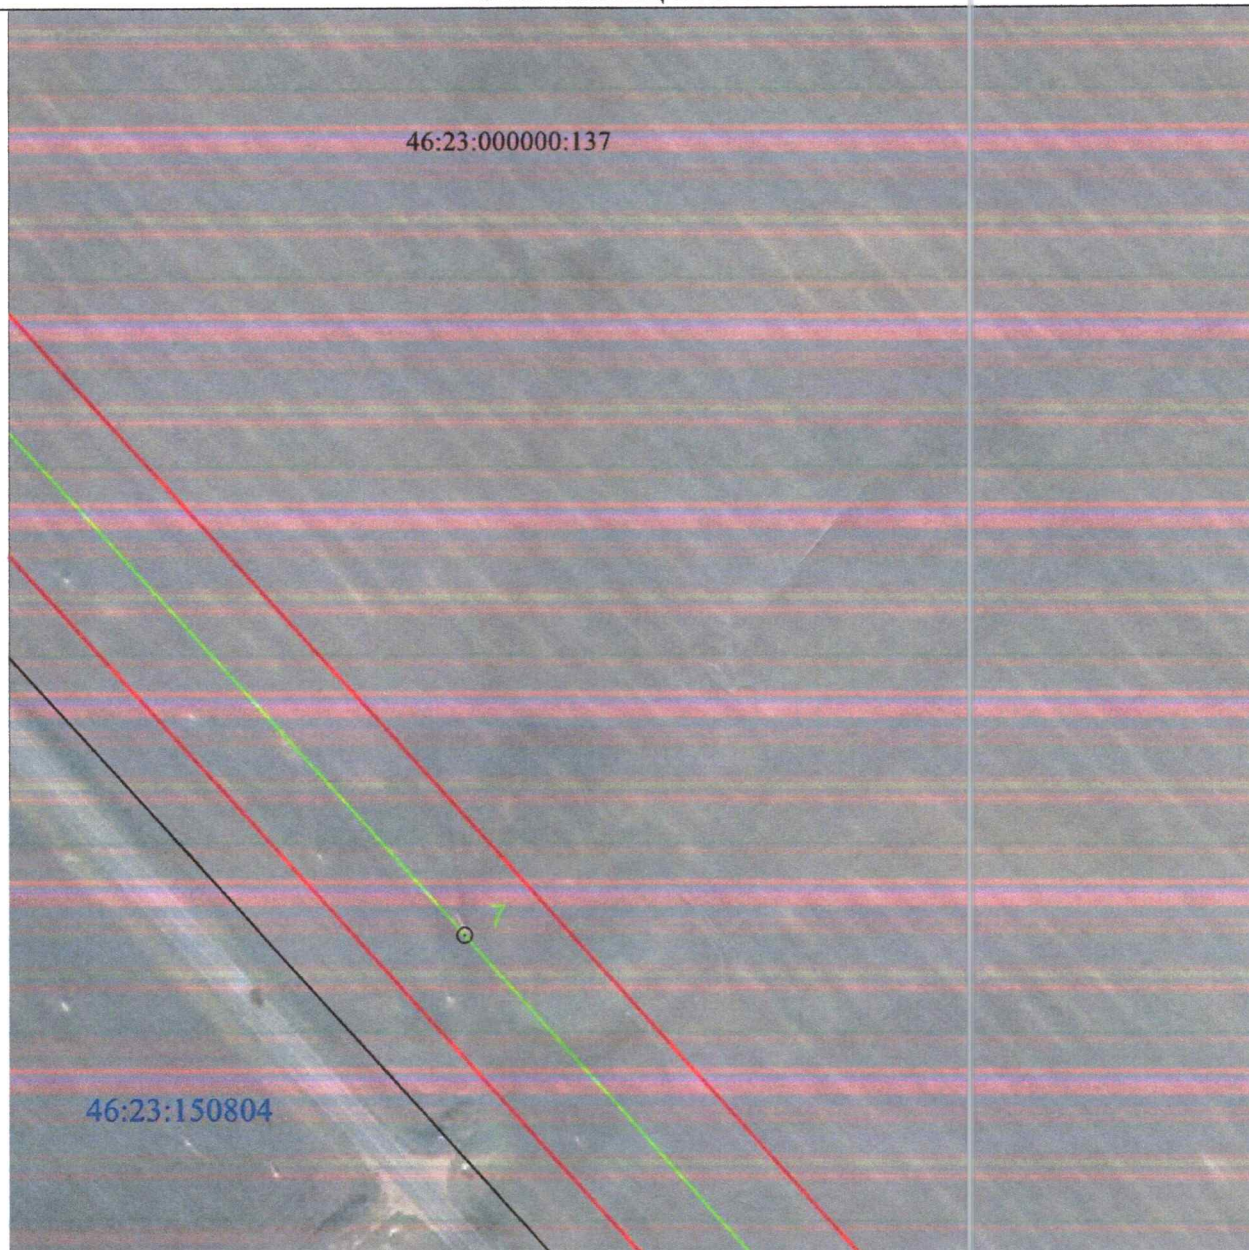


Масштаб 1:2000

Используемые условные знаки и обозначения:

• 1	- характерная точка границы публичного сервитута
	- проектная граница публичного сервитута
	- линия электропередачи и опора с её номером
46:23:220701:55	- кадастровый номер земельного участка
	- существующая часть границы земельного участка
46:23:220701	- номер кадастрового квартала
	- граница кадастрового квартала
	- граница муниципального образования

СХЕМА РАСПОЛОЖЕНИЯ ГРАНИЦ ПУБЛИЧНОГО СЕРВИТУТА
для использования земельных участков в целях эксплуатации существующего объекта
электросетевого хозяйства «ВЛ-110 кВ Суджа - Белая (с заходом на подстанции
ПС 110/35/10 кВ «Белая», ПС-Восход 110/10 кВ»
(наименование объекта)
ПЛАН ГРАНИЦ ОБЪЕКТА

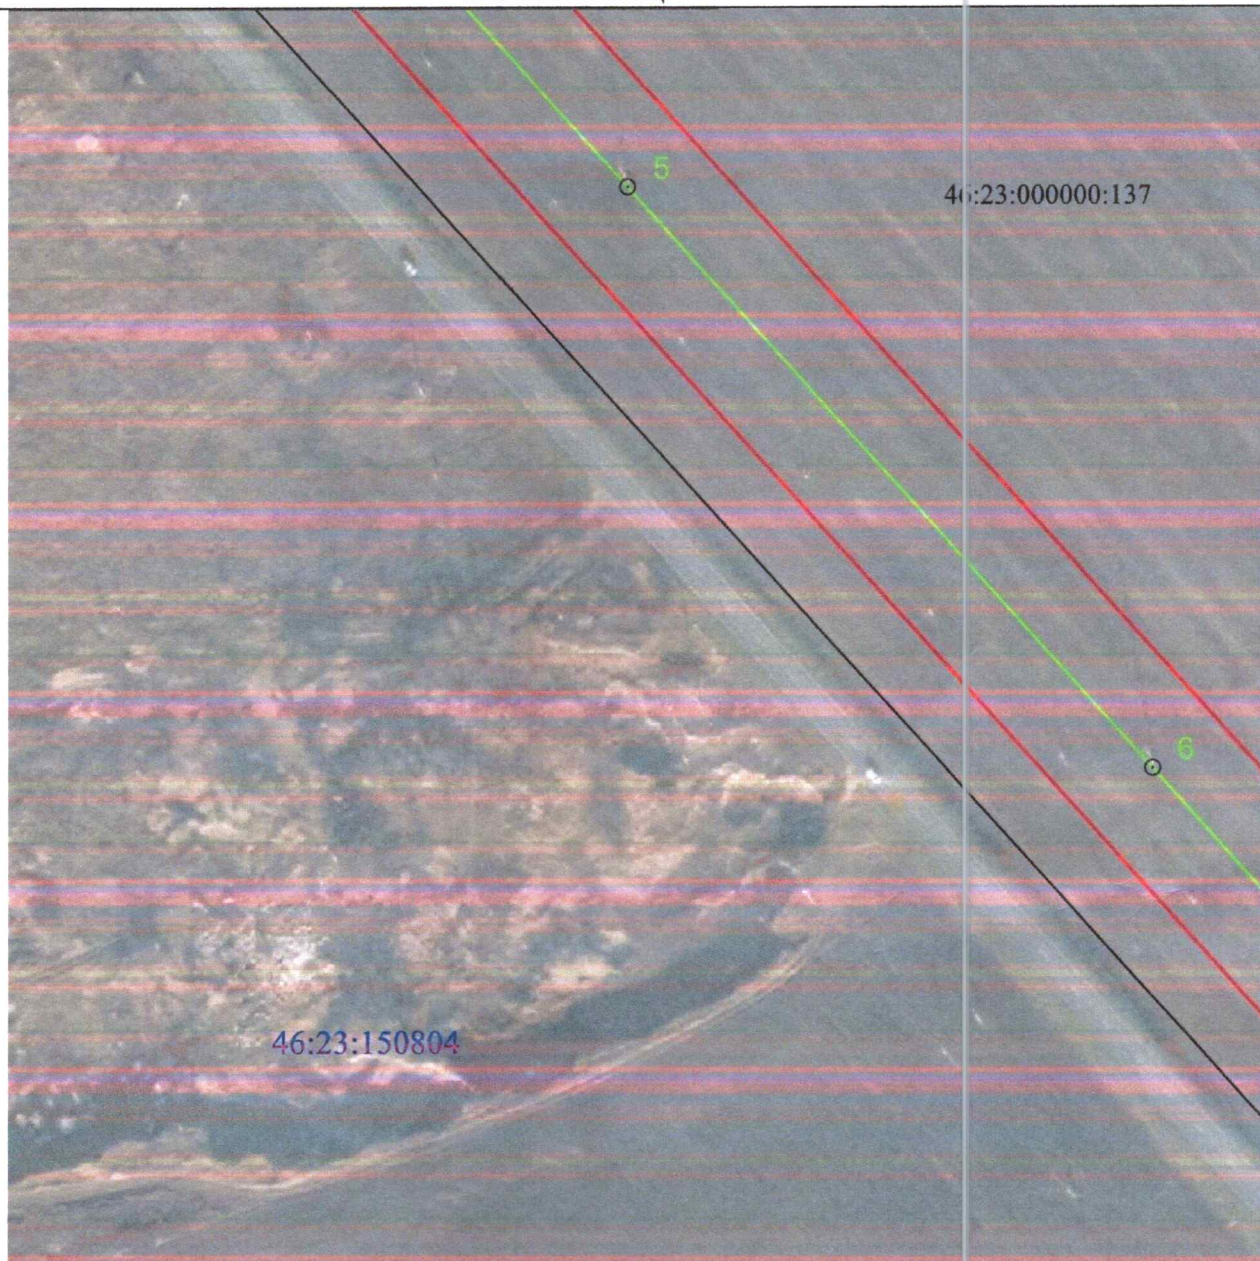


Масштаб 1:2000

Используемые условные знаки и обозначения:

• 1	- характерная точка границы публичного сервитута
—	- проектная граница публичного сервитута
— 74	- линия электропередачи и опора с её номером
46:23:220701:55	- кадастровый номер земельного участка
—	- существующая часть границы земельного участка
46:23:220701	- номер кадастрового квартала
—	- граница кадастрового квартала
---	- граница муниципального образования

СХЕМА РАСПОЛОЖЕНИЯ ГРАНИЦ ПУБЛИЧНОГО СЕРВИТУТА
для использования земельных участков в целях эксплуатации существующего объекта
электросетевого хозяйства «ВЛ-110 кВ Суджа - Белая (с заходом на подстанции
ПС 110/35/10 кВ «Белая», ПС-Восход 110/10 кВ»
(наименование объекта)
ПЛАН ГРАНИЦ ОБЪЕКТА

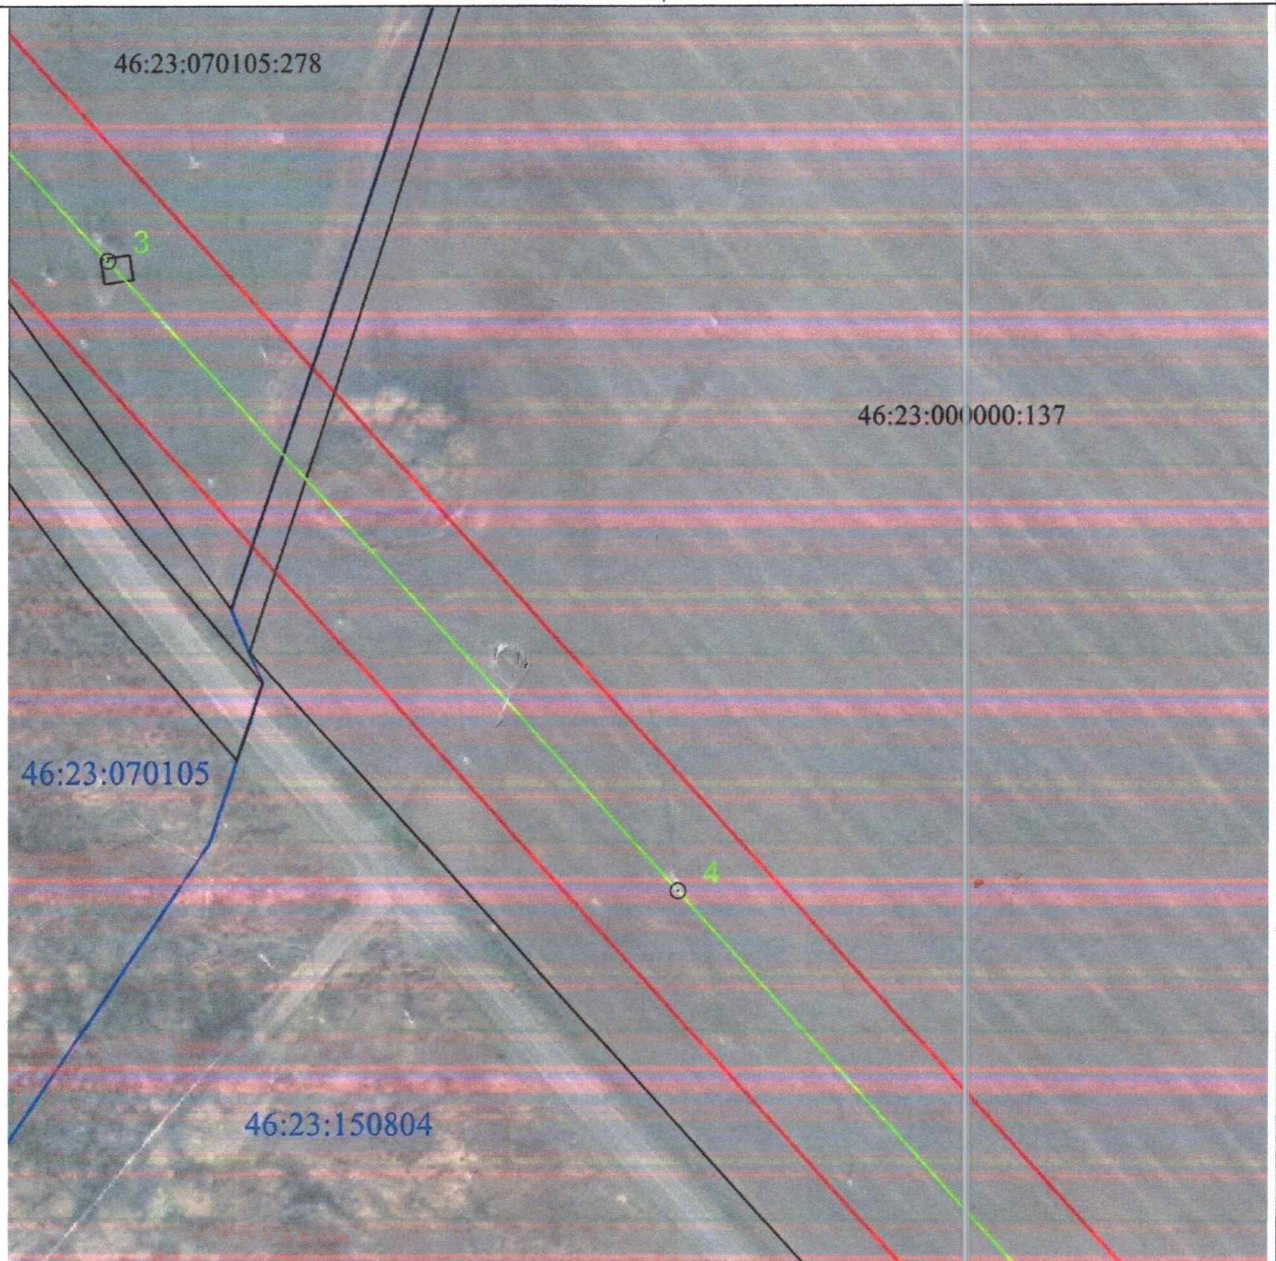


Масштаб 1:2000

Используемые условные знаки и обозначения:

• 1	- характерная точка границы публичного сервитута
—	- проектная граница публичного сервитута
— ○ 74	- линия электропередачи и опора с её номером
46:23:220701:55	- кадастровый номер земельного участка
—	- существующая часть границы земельного участка
46:23:220701	- номер кадастрового квартала
—	- граница кадастрового квартала
- - - - -	- граница муниципального образования

**СХЕМА РАСПОЛОЖЕНИЯ ГРАНИЦ ПУБЛИЧНОГО СЕРВИТУТА
для использования земельных участков в целях эксплуатации существующего объекта
электросетевого хозяйства «ВЛ-110 кВ Суджа - Белая (с заходом на подстанции
ПС 110/35/10 кВ «Белая», ПС-Восход 110/10 кВ)»**

(наименование объекта)
ПЛАН ГРАНИЦ ОБЪЕКТА

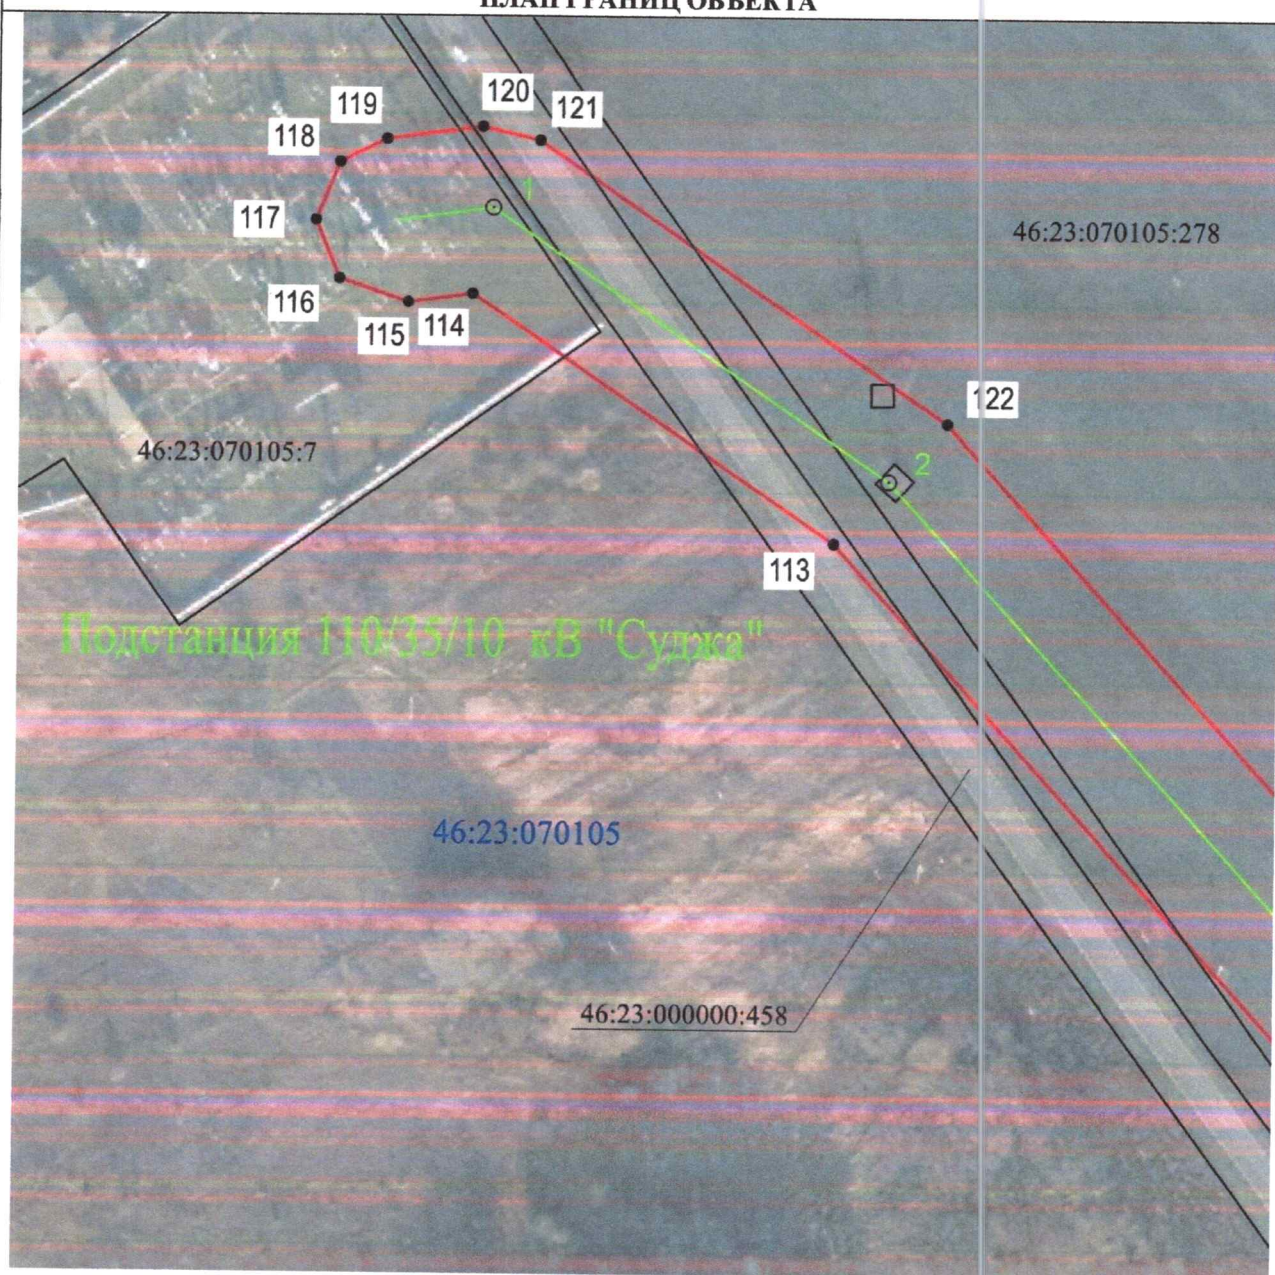

Масштаб 1:2000

Используемые условные знаки и обозначения:

• 1	- характерная точка границы публичного сервитута
—	- проектная граница публичного сервитута
— 74	- линия электропередачи и опора с её номером
46:23:220701:55	- кадастровый номер земельного участка
—	- существующая часть границы земельного участка
46:23:220701	- номер кадастрового квартала
—	- граница кадастрового квартала
---	- граница муниципального образования
Подстанция 35/10 кВ «Поперечное»	- наименование подстанции