



ПРАВИТЕЛЬСТВО КУРСКОЙ ОБЛАСТИ

ПОСТАНОВЛЕНИЕ

от 17.06.2025 № 446-пп

г. Курск

**О внесении изменений в постановление
Правительства Курской области от 26.12.2024 № 1196-пп
«Об установлении публичного сервитута для использования
земельных участков в целях эксплуатации существующего
объекта энергетики»**

В соответствии со статьей 23 и главой V⁷ Земельного кодекса Российской Федерации, статьей 3⁶ Федерального закона от 25 октября 2001 года № 137-ФЗ «О введении в действие Земельного кодекса Российской Федерации» и на основании ходатайства филиала ПАО «Россети Центр» – «Курскэнерго» Правительство Курской области ПОСТАНОВЛЯЕТ:

Утвердить прилагаемые изменения, которые вносятся в постановление Правительства Курской области от 26.12.2024 № 1196-пп «Об установлении публичного сервитута для использования земельных участков в целях эксплуатации существующего объекта энергетики».

Временно исполняющий обязанности
первого заместителя Губернатора
Курской области –
Председателя Правительства
Курской области



А.Е. Чепик

УТВЕРЖДЕНЫ
постановлением Правительства
Курской области
от 17.06.2025 № 446-пп

ИЗМЕНЕНИЯ,
которые вносятся в постановление
Правительства Курской области от 26.12.2024 № 1196-пп
«Об установлении публичного сервитута для использования
земельных участков в целях эксплуатации существующего
объекта энергетики»

1. Приложение № 1 к указанному постановлению дополнить позициями 64, 65 следующего содержания:

«

64.	46:23:000000:67	Местоположение установлено относительно ориентира, расположенного в границах участка. Ориентир Курская область, Суджанский район. Почтовый адрес ориентира: обл. Курская, р-н Суджанский
65.	46:02:100505:4	Курская обл, р-н Большесолдатский, с/с Саморядовский, д. Бирюковка

».

2. Приложение № 2 к указанному постановлению изложить в следующей редакции:

«Приложение № 2
к постановлению Правительства
Курской области
от 26.12.2024 № 1196-пп
(в редакции постановления
Правительства Курской области
от 17.06.2025 № 446-пп)

**ОПИСАНИЕ МЕСТОПОЛОЖЕНИЯ ГРАНИЦ ПУБЛИЧНОГО СЕРВИТУТА
для использования земельных участков в целях эксплуатации существующего
объекта электросетевого хозяйства «Воздушная линия электропередачи
высокого напряжения ВЛ-35 кВ «Суджа-Большесолдатское» протяженностью
по трассе 29460 м, от подстанции «Суджа» Суджанского района Курской области
до подстанции «Большесолдатское» Большесолдатского района Курской области»**
(наименование объекта, местоположение границ которого описано (далее - объект)

Раздел 1

Сведения об объекте		
№ п/п	Характеристики объекта	Описание характеристик
1	2	3
1	Местоположение объекта	Курская область
2	Площадь объекта +/- величина погрешности определения площади (Р +/- Дельта Р)	964679 кв.м ± 343
3	Иные характеристики объекта	-

Раздел 2

Сведения о местоположении границ объекта					
1. Система координат _МСК-46, зона 1					
2. Сведения о характерных точках границ объекта					
Обозначение характерных точек границ	Координаты, м		Метод определения координат характерной точки	Средняя квадратическая погрешность положения характерной точки (Mt), м	Описание обозначения точки (при наличии)
	X	Y			
1	2	3	4	5	6
1	374549.13	1251548.80	Геодезический метод	0.10	-
2	374538.29	1251544.40	Геодезический метод	0.10	-
3	374533.90	1251533.55	Геодезический метод	0.10	-
4	374534.07	1251523.04	Геодезический метод	0.10	-
5	374528.23	1251522.25	Геодезический метод	0.10	-
6	374381.83	1251520.23	Геодезический метод	0.10	-
7	374234.07	1251520.52	Геодезический метод	0.10	-
8	374084.36	1251517.80	Геодезический метод	0.10	-
9	372802.74	1251508.83	Геодезический метод	0.10	-
10	372791.33	1251504.12	Геодезический метод	0.10	-
11	371309.32	1250050.94	Геодезический метод	0.10	-
12	371043.00	1249785.18	Геодезический метод	0.10	-
13	370925.15	1249669.62	Геодезический метод	0.10	-
14	370823.30	1249567.04	Геодезический метод	0.10	-
15	370707.34	1249444.86	Геодезический метод	0.10	-
16	369733.08	1248547.50	Геодезический метод	0.10	-
17	369256.82	1248104.98	Геодезический метод	0.10	-
18	369016.69	1247886.71	Геодезический метод	0.10	-
19	368777.44	1247665.25	Геодезический метод	0.10	-
20	368657.65	1247556.57	Геодезический метод	0.10	-
21	368538.64	1247445.12	Геодезический метод	0.10	-
22	368297.66	1247225.09	Геодезический метод	0.10	-
23	368178.71	1247114.00	Геодезический метод	0.10	-
24	367938.71	1246894.63	Геодезический метод	0.10	-
25	366982.28	1246013.49	Геодезический метод	0.10	-
26	366352.48	1245754.51	Геодезический метод	0.10	-
27	365709.39	1245486.36	Геодезический метод	0.10	-
28	365547.56	1245421.24	Геодезический метод	0.10	-
29	364582.07	1245021.86	Геодезический метод	0.10	-
30	364129.65	1244836.77	Геодезический метод	0.10	-

Сведения о местоположении границ объекта					
31	363777.34	1244689.21	Геодезический метод	0.10	-
32	363130.02	1244422.46	Геодезический метод	0.10	-
33	363124.67	1244418.88	Геодезический метод	0.10	-
34	362593.94	1243754.53	Геодезический метод	0.10	-
35	361846.67	1242828.69	Геодезический метод	0.10	-
36	361422.08	1242299.95	Геодезический метод	0.10	-
37	361322.92	1242179.76	Геодезический метод	0.10	-
38	360680.82	1241379.12	Геодезический метод	0.10	-
39	360376.84	1240855.72	Геодезический метод	0.10	-
40	360254.45	1240493.02	Геодезический метод	0.10	-
41	360254.33	1240482.79	Геодезический метод	0.10	-
42	360441.97	1239877.64	Геодезический метод	0.10	-
43	360668.12	1239139.92	Геодезический метод	0.10	-
44	360672.23	1239133.09	Геодезический метод	0.10	-
45	360698.68	1239109.44	Геодезический метод	0.10	-
46	360709.67	1239105.25	Геодезический метод	0.10	-
47	360721.33	1239110.08	Геодезический метод	0.10	-
48	360726.17	1239121.75	Геодезический метод	0.10	-
49	360721.33	1239133.41	Геодезический метод	0.10	-
50	360698.32	1239153.99	Геодезический метод	0.10	-
51	360473.54	1239887.26	Геодезический метод	0.10	-
52	360287.43	1240487.51	Геодезический метод	0.10	-
53	360406.19	1240840.57	Геодезический метод	0.10	-
54	360707.38	1241359.49	Геодезический метод	0.10	-
55	361348.47	1242158.88	Геодезический метод	0.10	-
56	361447.61	1242279.04	Геодезический метод	0.10	-
57	361872.36	1242807.97	Геодезический метод	0.10	-
58	362619.62	1243733.80	Геодезический метод	0.10	-
59	363146.57	1244393.60	Геодезический метод	0.10	-
60	363789.98	1244658.73	Геодезический метод	0.10	-
61	364142.14	1244806.23	Геодезический метод	0.10	-
62	364594.65	1244991.34	Геодезический метод	0.10	-
63	365559.95	1245390.65	Геодезический метод	0.10	-
64	365721.84	1245455.79	Геодезический метод	0.10	-
65	366365.10	1245724.01	Геодезический метод	0.10	-
66	366997.44	1245984.03	Геодезический метод	0.10	-
67	367035.42	1246017.04	Геодезический метод	0.10	-
68	366931.51	1244892.09	Геодезический метод	0.10	-

Сведения о местоположении границ объекта						
69	366952.88	1244801.25	Геодезический метод	0.10		-
70	367196.80	1243818.96	Геодезический метод	0.10		-
71	367201.15	1243811.27	Геодезический метод	0.10		-
72	368170.31	1243100.27	Геодезический метод	0.10		-
73	368299.22	1242946.20	Геодезический метод	0.10		-
74	368369.27	1242862.02	Геодезический метод	0.10		-
75	368421.91	1242791.24	Геодезический метод	0.10		-
76	369228.54	1241686.51	Геодезический метод	0.10		-
77	370869.06	1239422.61	Геодезический метод	0.10		-
78	370853.49	1239335.70	Геодезический метод	0.10		-
79	370527.26	1238813.77	Геодезический метод	0.10		-
80	370524.83	1238805.16	Геодезический метод	0.10		-
81	370529.67	1238793.49	Геодезический метод	0.10		-
82	370556.30	1238775.66	Геодезический метод	0.10		-
83	370565.33	1238772.98	Геодезический метод	0.10		-
84	370576.59	1238774.06	Геодезический метод	0.10		-
85	370586.54	1238778.81	Геодезический метод	0.10		-
86	370591.38	1238790.47	Геодезический метод	0.10		-
87	370586.54	1238802.14	Геодезический метод	0.10		-
88	370574.88	1238806.97	Геодезический метод	0.10		-
89	370569.45	1238806.49	Геодезический метод	0.10		-
90	370563.76	1238810.20	Геодезический метод	0.10		-
91	370883.17	1239320.95	Геодезический метод	0.10		-
92	370885.41	1239326.76	Геодезический метод	0.10		-
93	370902.78	1239423.70	Геодезический метод	0.10		-
94	370899.90	1239436.28	Геодезический метод	0.10		-
95	369255.31	1241705.81	Геодезический метод	0.10		-
96	368448.49	1242810.79	Геодезический метод	0.10		-
97	368395.48	1242882.07	Геодезический метод	0.10		-
98	368324.57	1242967.32	Геодезический метод	0.10		-
99	368191.47	1243125.68	Геодезический метод	0.10		-
100	367227.38	1243832.71	Геодезический метод	0.10		-
101	366964.63	1244891.79	Геодезический метод	0.10		-
102	367071.87	1246050.25	Геодезический метод	0.10		-
103	367121.04	1246097.47	Геодезический метод	0.10		-
104	368201.05	1247089.71	Геодезический метод	0.10		-
105	368319.99	1247200.79	Геодезический метод	0.10		-
106	368560.97	1247420.81	Геодезический метод	0.10		-

Сведения о местоположении границ объекта						
107	368679.91	1247532.22	Геодезический метод	0.10		-
108	368799.68	1247640.87	Геодезический метод	0.10		-
109	369038.93	1247862.31	Геодезический метод	0.10		-
110	369279.13	1248080.66	Геодезический метод	0.10		-
111	369755.39	1248523.19	Геодезический метод	0.10		-
112	370730.06	1249420.93	Геодезический метод	0.10		-
113	370846.86	1249543.92	Геодезический метод	0.10		-
114	370948.34	1249646.14	Геодезический метод	0.10		-
115	371332.47	1250027.40	Геодезический метод	0.10		-
116	372809.67	1251475.90	Геодезический метод	0.10		-
117	374084.66	1251484.80	Геодезический метод	0.10		-
118	374234.17	1251487.52	Геодезический метод	0.10		-
119	374381.90	1251487.23	Геодезический метод	0.10		-
120	374529.72	1251489.27	Геодезический метод	0.10		-
121	374538.16	1251490.41	Геодезический метод	0.10		-
122	374538.70	1251489.11	Геодезический метод	0.10		-
123	374548.76	1251484.57	Геодезический метод	0.10		-
124	374576.53	1251483.26	Геодезический метод	0.10		-
125	374578.10	1251483.26	Геодезический метод	0.10		-
126	374597.20	1251484.36	Геодезический метод	0.10		-
127	374607.51	1251489.33	Геодезический метод	0.10		-
128	374611.32	1251500.11	Геодезический метод	0.10		-
129	374611.03	1251505.71	Геодезический метод	0.10		-
130	374610.36	1251533.44	Геодезический метод	0.10		-
131	374605.92	1251543.73	Геодезический метод	0.10		-
132	374595.59	1251548.08	Геодезический метод	0.10		-
1	374549.13	1251548.80	Геодезический метод	0.10		-
133	374698.43	1251488.36	Геодезический метод	0.10		-
134	374705.01	1251493.35	Геодезический метод	0.10		-
135	374707.96	1251501.07	Геодезический метод	0.10		-
136	374706.37	1251509.17	Геодезический метод	0.10		-
137	374704.01	1251511.70	Геодезический метод	0.10		-
138	374702.90	1251521.85	Геодезический метод	0.10		-
139	374700.14	1251529.02	Геодезический метод	0.10		-
140	374694.19	1251533.88	Геодезический метод	0.10		-
141	374686.61	1251535.16	Геодезический метод	0.10		-
142	374659.49	1251532.66	Геодезический метод	0.10		-
143	374650.00	1251528.06	Геодезический метод	0.10		-

Сведения о местоположении границ объекта					
144	374645.88	1251518.34	Геодезический метод	0.10	-
145	374645.22	1251502.40	Геодезический метод	0.10	-
146	374647.50	1251493.82	Геодезический метод	0.10	-
147	374654.23	1251488.03	Геодезический метод	0.10	-
148	374660.78	1251485.18	Геодезический метод	0.10	-
149	374667.38	1251483.94	Геодезический метод	0.10	-
150	374686.90	1251484.75	Геодезический метод	0.10	-
151	374691.70	1251485.75	Геодезический метод	0.10	-
133	374698.43	1251488.36	Геодезический метод	0.10	-


3. Сведения о характерных точках части (частей) границы объекта

Обозначение характерных точек части границы	Координаты, м		Метод определения координат характерной точки	Средняя квадратическая погрешность положения характерной точки (Mt), м	Описание обозначения точки (при наличии)
	X	Y			
1	2	3	4	5	6
-	-	-		-	-

Раздел 3

Сведения о местоположении измененных (уточненных) границ объекта							
1. Система координат -							
2. Сведения о характерных точках границ объекта							
Обозначение характерных точек границ	Существующие координаты, м		Измененные (уточненные) координаты, м		Метод определения координат характерной точки	Средняя квадрати- ческая погрешность положения характерной точки (Mt), м	Описание обозначения точки (при наличии)
	X	Y	X	Y			
1	2	3	4	5	6	7	8
-	-	-	-	-	-	-	-
3. Сведения о характерных точках части (частей) границы объекта							
Обозначение характерных точек границ	Существующие координаты, м		Измененные (уточненные) координаты, м		Метод определения координат характерной точки	Средняя квадрати- ческая погрешность положения характерной точки (Mt), м	Описание обозначения точки (при наличии)
	X	Y	X	Y			
1	2	3	4	5	6	7	8
-	-	-	-	-	-	-	-


СХЕМА РАСПОЛОЖЕНИЯ ГРАНИЦ ПУБЛИЧНОГО СЕРВИТУТА
для использования земельных участков в целях эксплуатации существующего объекта
электросетевого хозяйства «Воздушная линия электропередачи высокого напряжения
ВЛ-35 кВ «Суджа-Большесолдатское» протяженностью по трассе 29460 м, от подстанции
«Суджа» Суджанского района Курской области до подстанции «Большесолдатское»
Большесолдатского района Курской области»
(наименование объекта)
ОБЗОРНАЯ СХЕМА

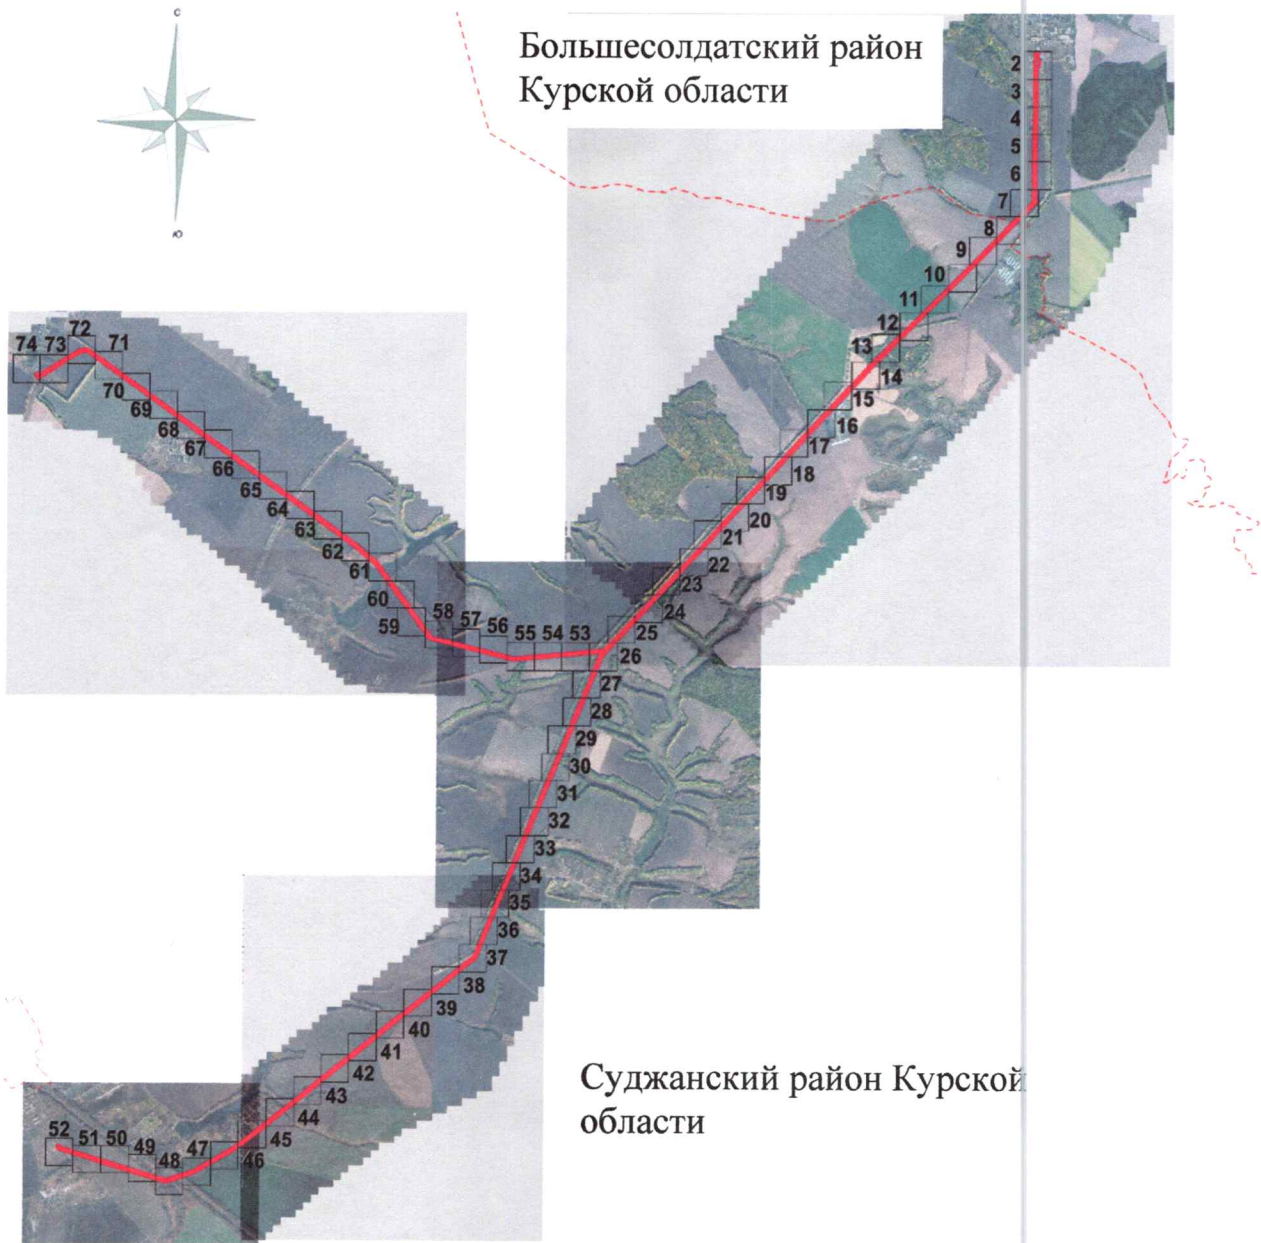

Масштаб 1:75 000	
Используемые условные знаки и обозначения:	
	проектная граница публичного сервитута
	граница муниципального образования
Курская область Суджанский район	обозначение муниципального образования
Подпись _____	Дата " 18 " 12 2024 г.
Место для оттиска печати (при наличии) лица, составившего описание местоположения границ объекта	

СХЕМА РАСПОЛОЖЕНИЯ ГРАНИЦ ПУБЛИЧНОГО СЕРВИТУТА
 для использования земельных участков в целях эксплуатации существующего объекта
 электросетевого хозяйства «Воздушная линия электропередачи высокого напряжения
 ВЛ-35 кВ «Суджа-Большесолдатское» протяженностью по трассе 29460 м, от подстанции
 «Суджа» Суджанского района Курской области до подстанции «Большесолдатское»
 Большесолдатского района Курской области»
 (наименование объекта)

План границ объекта

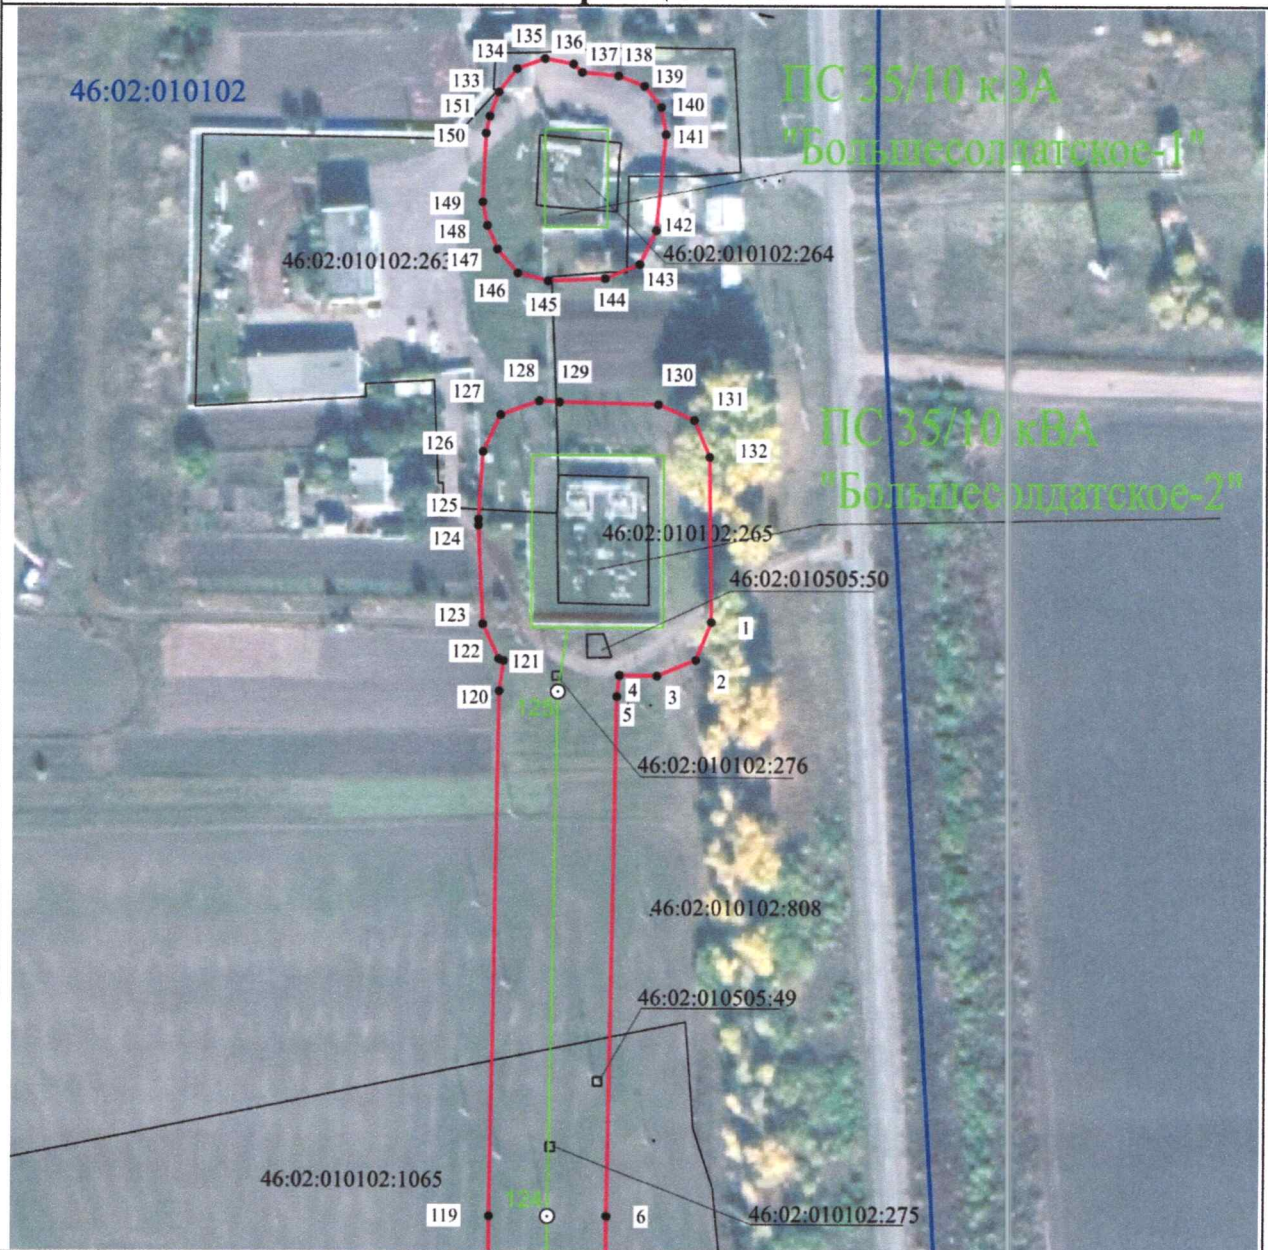


Масштаб 1:2000

Используемые условные знаки и обозначения:

• 1	- характерная точка границы публичного сервитута
—	- проектная граница публичного сервитута
— ○ 74	- линия электропередачи и опора с её номером
46:23:220701:55	- кадастровый номер земельного участка
—	- существующая часть границы земельного участка
46:23:220701	- номер кадастрового квартала
—	- граница кадастрового квартала
---	- граница муниципального образования
Подстанция 35/10 кВ «Поперечное»	- наименование подстанции

СХЕМА РАСПОЛОЖЕНИЯ ГРАНИЦ ПУБЛИЧНОГО СЕРВИТУТА
 для использования земельных участков в целях эксплуатации существующего объекта
 электросетевого хозяйства «Воздушная линия электропередачи высокого напряжения
 ВЛ-35 кВ «Суджа-Большесолдатское» протяженностью по трассе 29460 м, от подстанции
 «Суджа» Суджанского района Курской области до подстанции «Большесолдатское»
 Большесолдатского района Курской области»
 (наименование объекта)
План границ объекта

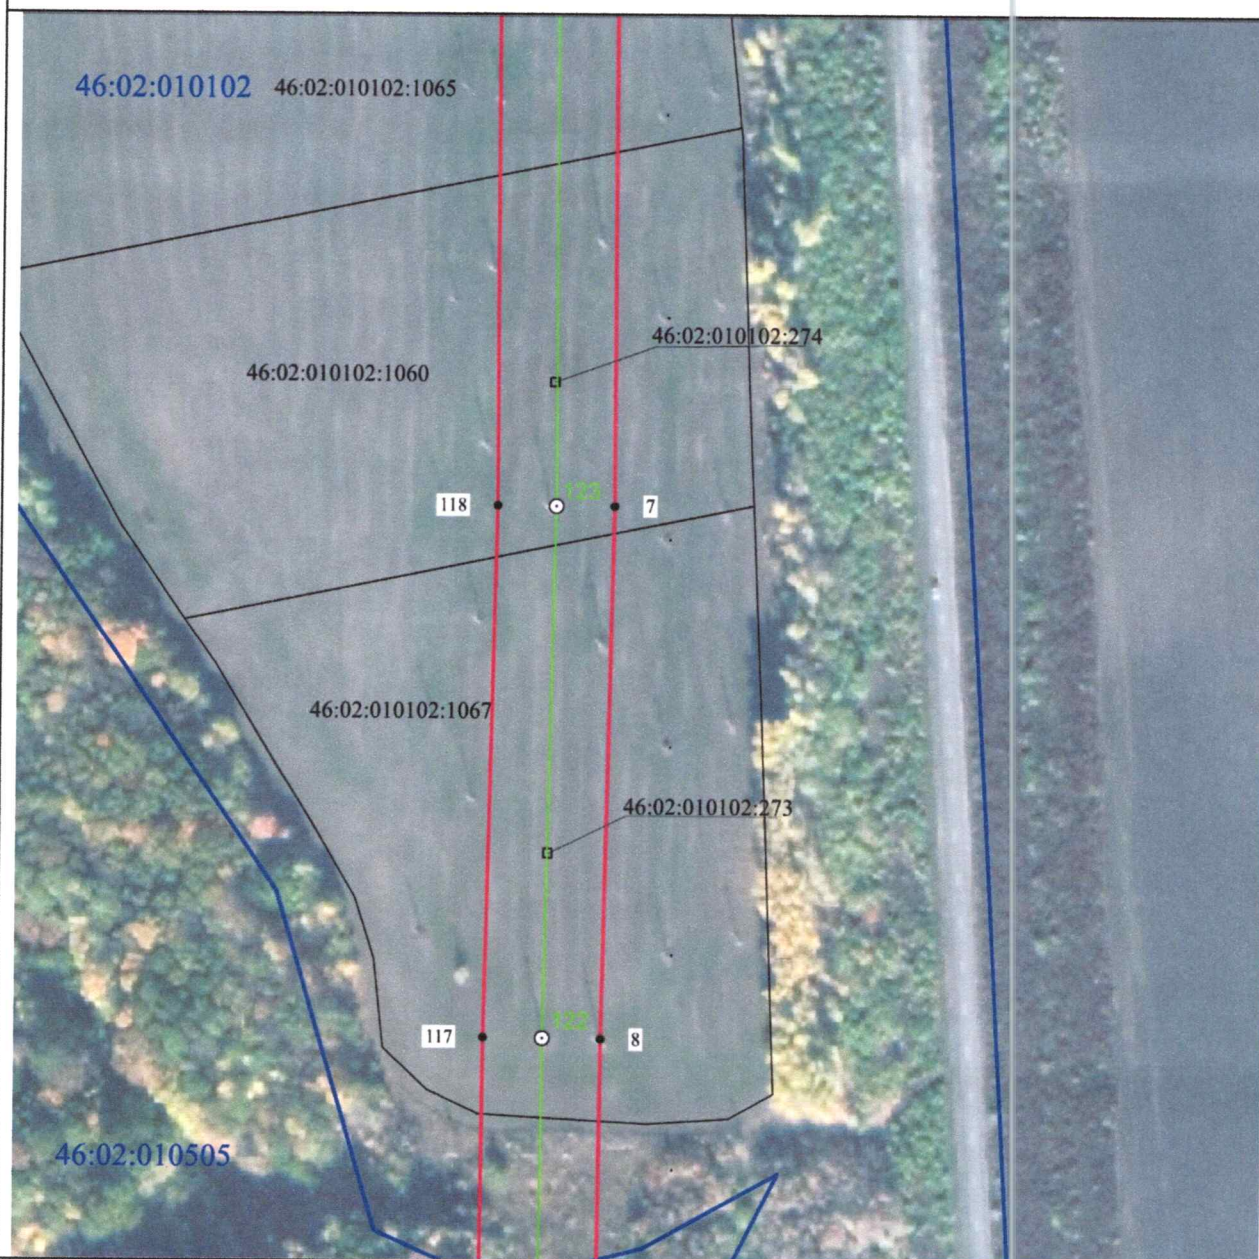

Масштаб 1:2000

Используемые условные знаки и обозначения:

• 1	- характерная точка границы публичного сервитута
	- проектная граница публичного сервитута
	- линия электропередачи и опора с её номером
46:23:220701:55	- кадастровый номер земельного участка
	- существующая часть границы земельного участка
46:23:220701	- номер кадастрового квартала
	- граница кадастрового квартала
	- граница муниципального образования

СХЕМА РАСПОЛОЖЕНИЯ ГРАНИЦ ПУБЛИЧНОГО СЕРВИТУТА
для использования земельных участков в целях эксплуатации существующего объекта
электросетевого хозяйства «Воздушная линия электропередачи высокого напряжения
ВЛ-35 кВ «Суджа-Большесолдатское» протяженностью по трассе 29460 м, от подстанции
«Суджа» Суджанского района Курской области до подстанции «Большесолдатское»
Большесолдатского района Курской области)
(наименование объекта)
План границ объекта



Масштаб 1:2000

Используемые условные знаки и обозначения:


• 1	- характерная точка границы публичного сервитута
	- проектная граница публичного сервитута
	- линия электропередачи и опора с её номером
46:23:220701:55	- кадастровый номер земельного участка
	- существующая часть границы земельного участка
46:23:220701	- номер кадастрового квартала
	- граница кадастрового квартала
	- граница муниципального образования

СХЕМА РАСПОЛОЖЕНИЯ ГРАНИЦ ПУБЛИЧНОГО СЕРВИТУТА
 для использования земельных участков в целях эксплуатации существующего объекта
 электросетевого хозяйства «Воздушная линия электропередачи высокого напряжения
 ВЛ-35 кВ «Суджа-Большесолдатское» протяженностью по трассе 29460 м, от подстанции
 «Суджа» Суджанского района Курской области до подстанции «Большесолдатское»

Большесолдатского района Курской области»

(наименование объекта)

План границ объекта

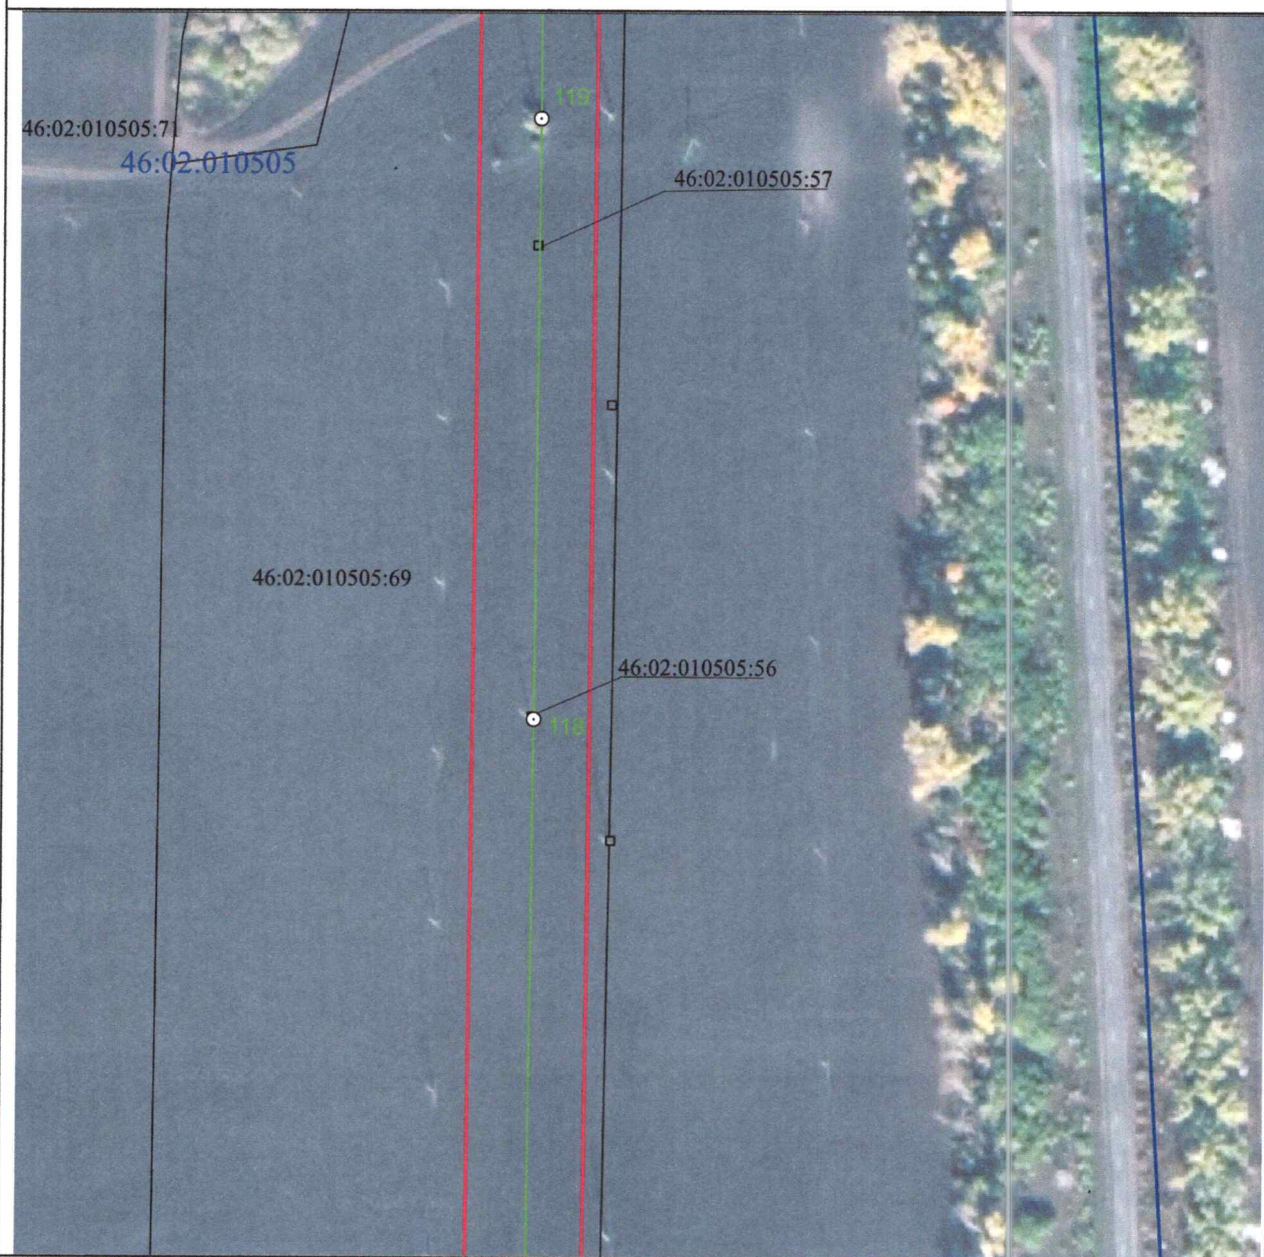

Масштаб 1:2000


Используемые условные знаки и обозначения:

• 1	- характерная точка границы публичного сервитута
	- проектная граница публичного сервитута
	- линия электропередачи и опора с её номером
46:23:220701:55	- кадастровый номер земельного участка
	- существующая часть границы земельного участка
46:23:220701	- номер кадастрового квартала
	- граница кадастрового квартала
	- граница муниципального образования

СХЕМА РАСПОЛОЖЕНИЯ ГРАНИЦ ПУБЛИЧНОГО СЕРВИТУТА
 для использования земельных участков в целях эксплуатации существующего объекта
 электросетевого хозяйства «Воздушная линия электропередачи высокого напряжения
 ВЛ-35 кВ «Суджа-Большесолдатское» протяженностью по трассе 29460 м, от подстанции
 «Суджа» Суджанского района Курской области до подстанции «Большесолдатское»
 Большесолдатского района Курской области»

(наименование объекта)

План границ объекта

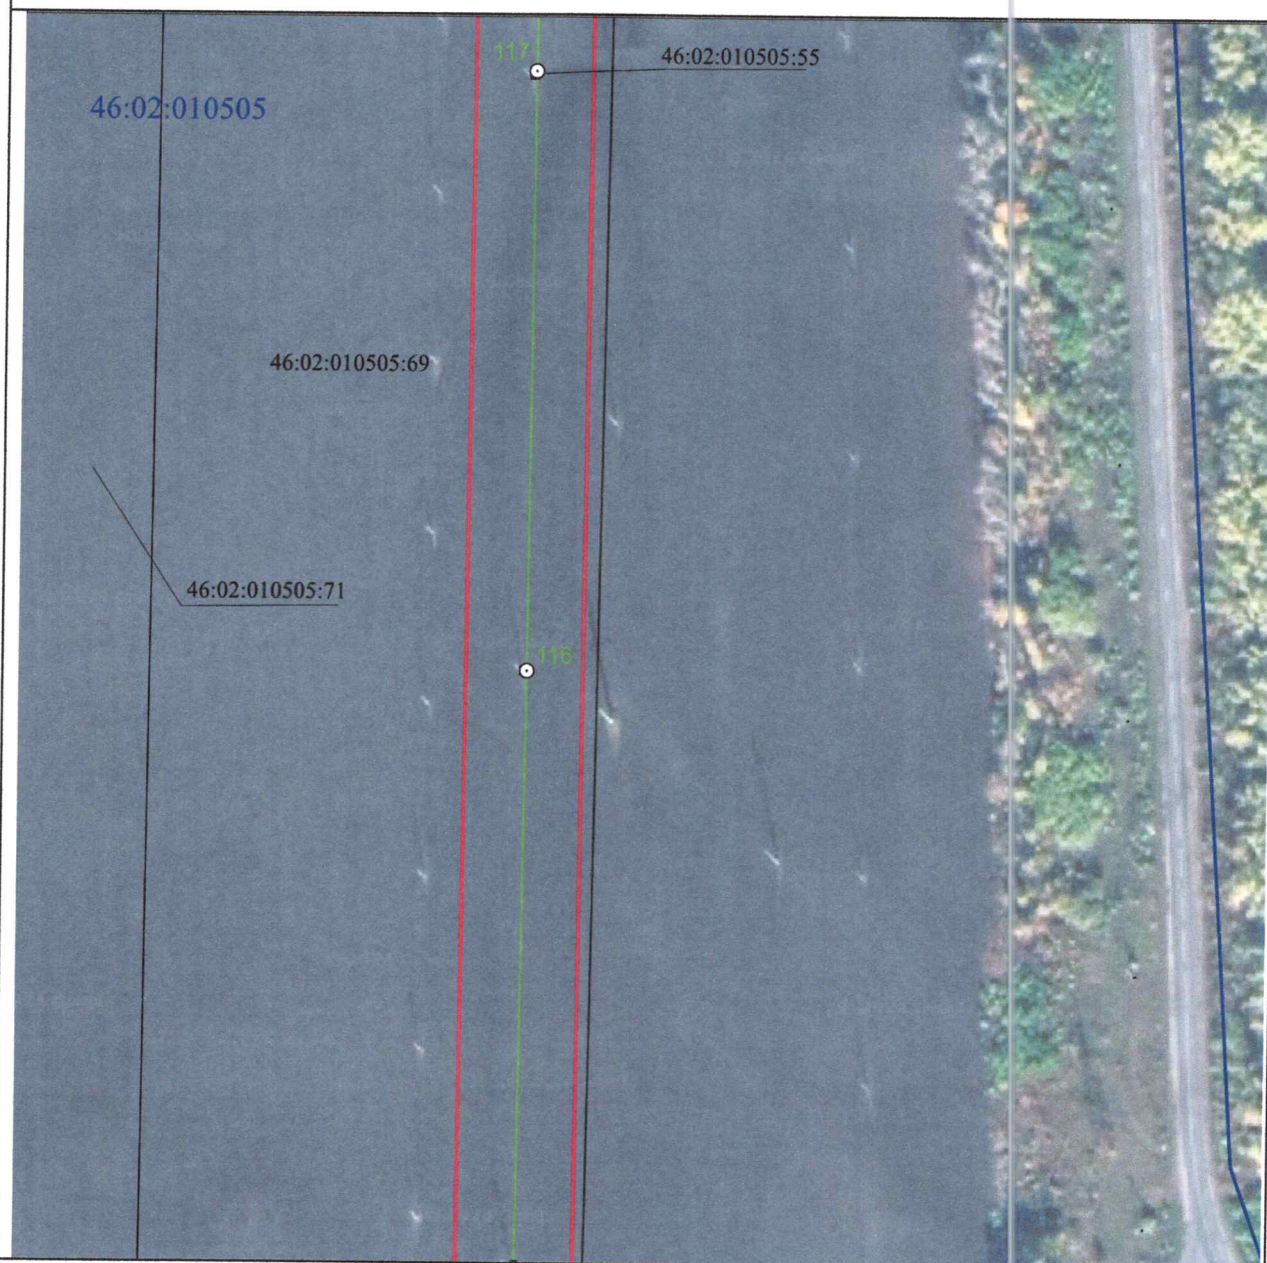


Масштаб 1:2000

Используемые условные знаки и обозначения:

• 1	- характерная точка границы публичного сервитута
	- проектная граница публичного сервитута
	- линия электропередачи и опора с её номером
46:23:220701:55	- кадастровый номер земельного участка
	- существующая часть границы земельного участка
46:23:220701	- номер кадастрового квартала
	- граница кадастрового квартала
	- граница муниципального образования

СХЕМА РАСПОЛОЖЕНИЯ ГРАНИЦ ПУБЛИЧНОГО СЕРВИТУТА
 для использования земельных участков в целях эксплуатации существующего объекта
 электросетевого хозяйства «Воздушная линия электропередачи высокого напряжения
 ВЛ-35 кВ «Суджа-Большесолдатское» протяженностью по трассе 29460 м, от подстанции
 «Суджа» Суджанского района Курской области до подстанции «Большесолдатское»
 Большесолдатского района Курской области»
 (наименование объекта)
План границ объекта

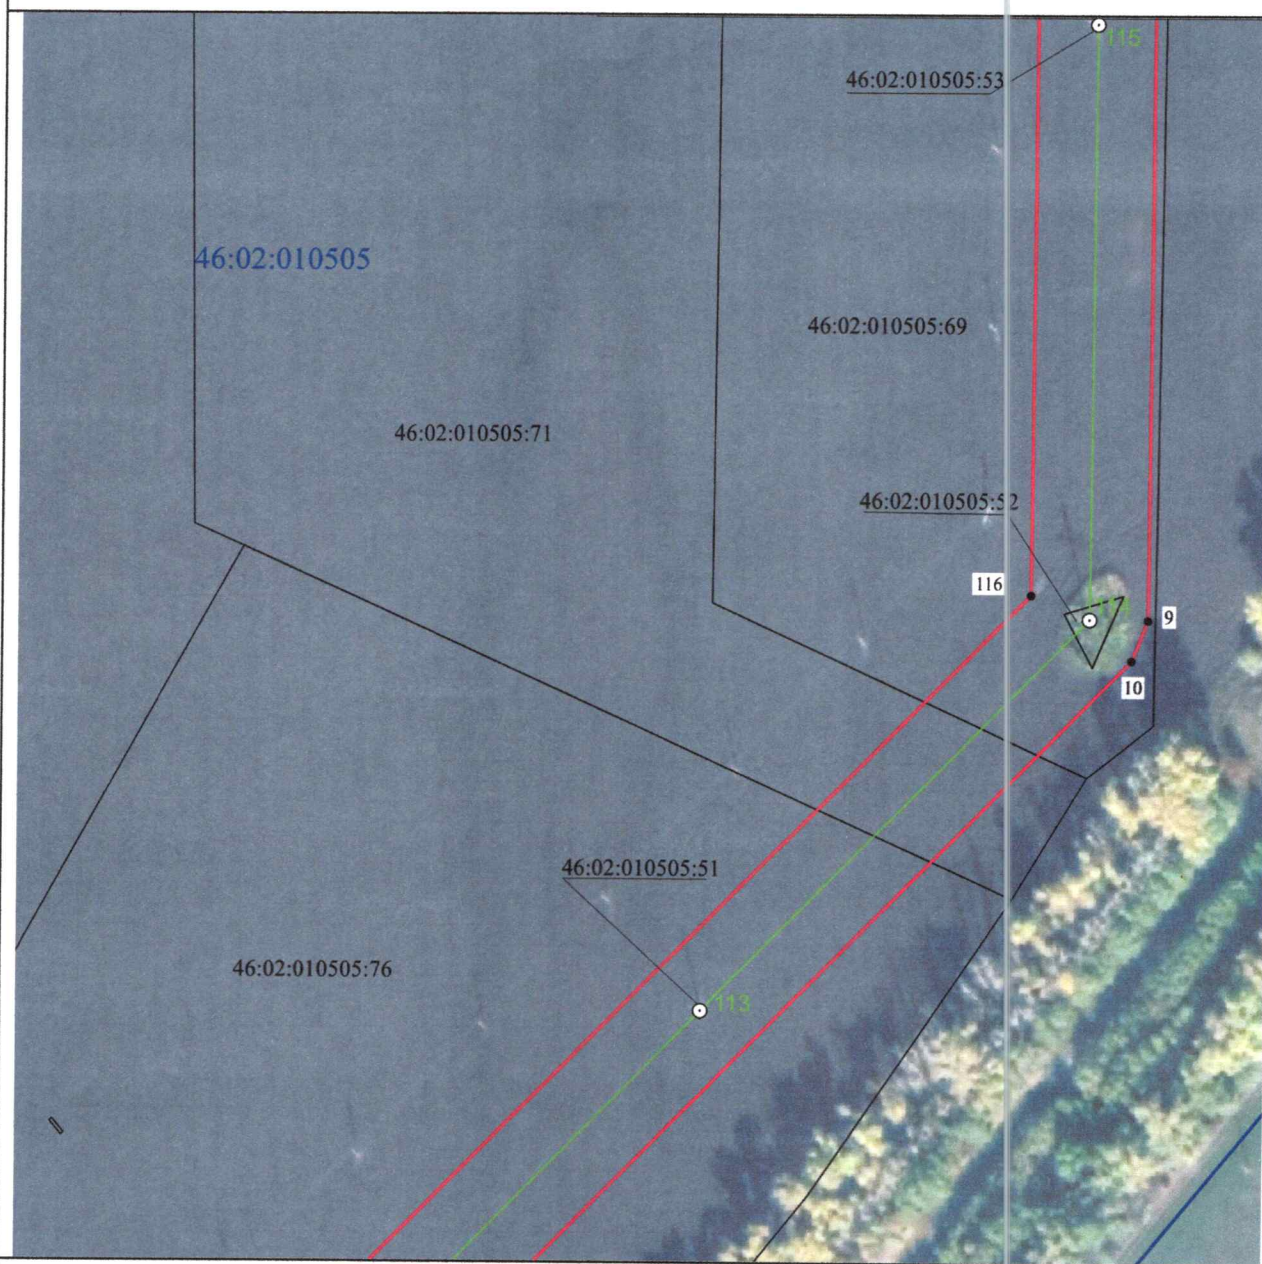


Масштаб 1:2000

Используемые условные знаки и обозначения:

• 1	- характерная точка границы публичного сервитута
—	- проектная граница публичного сервитута
— ○ 74	- линия электропередачи и опора с её номером
46:23:220701:55	- кадастровый номер земельного участка
—	- существующая часть границы земельного участка
46:23:220701	- номер кадастрового квартала
—	- граница кадастрового квартала
- - - - -	- граница муниципального образования

СХЕМА РАСПОЛОЖЕНИЯ ГРАНИЦ ПУБЛИЧНОГО СЕРВИТУТА
 для использования земельных участков в целях эксплуатации существующего объекта
 электросетевого хозяйства «Воздушная линия электропередачи высокого напряжения
 ВЛ-35 кВ «Суджа-Большесолдатское» протяженностью по трассе 29460 м, от подстанции
 «Суджа» Суджанского района Курской области до подстанции «Большесолдатское»
 Большесолдатского района Курской области»
 (наименование объекта)
План границ объекта

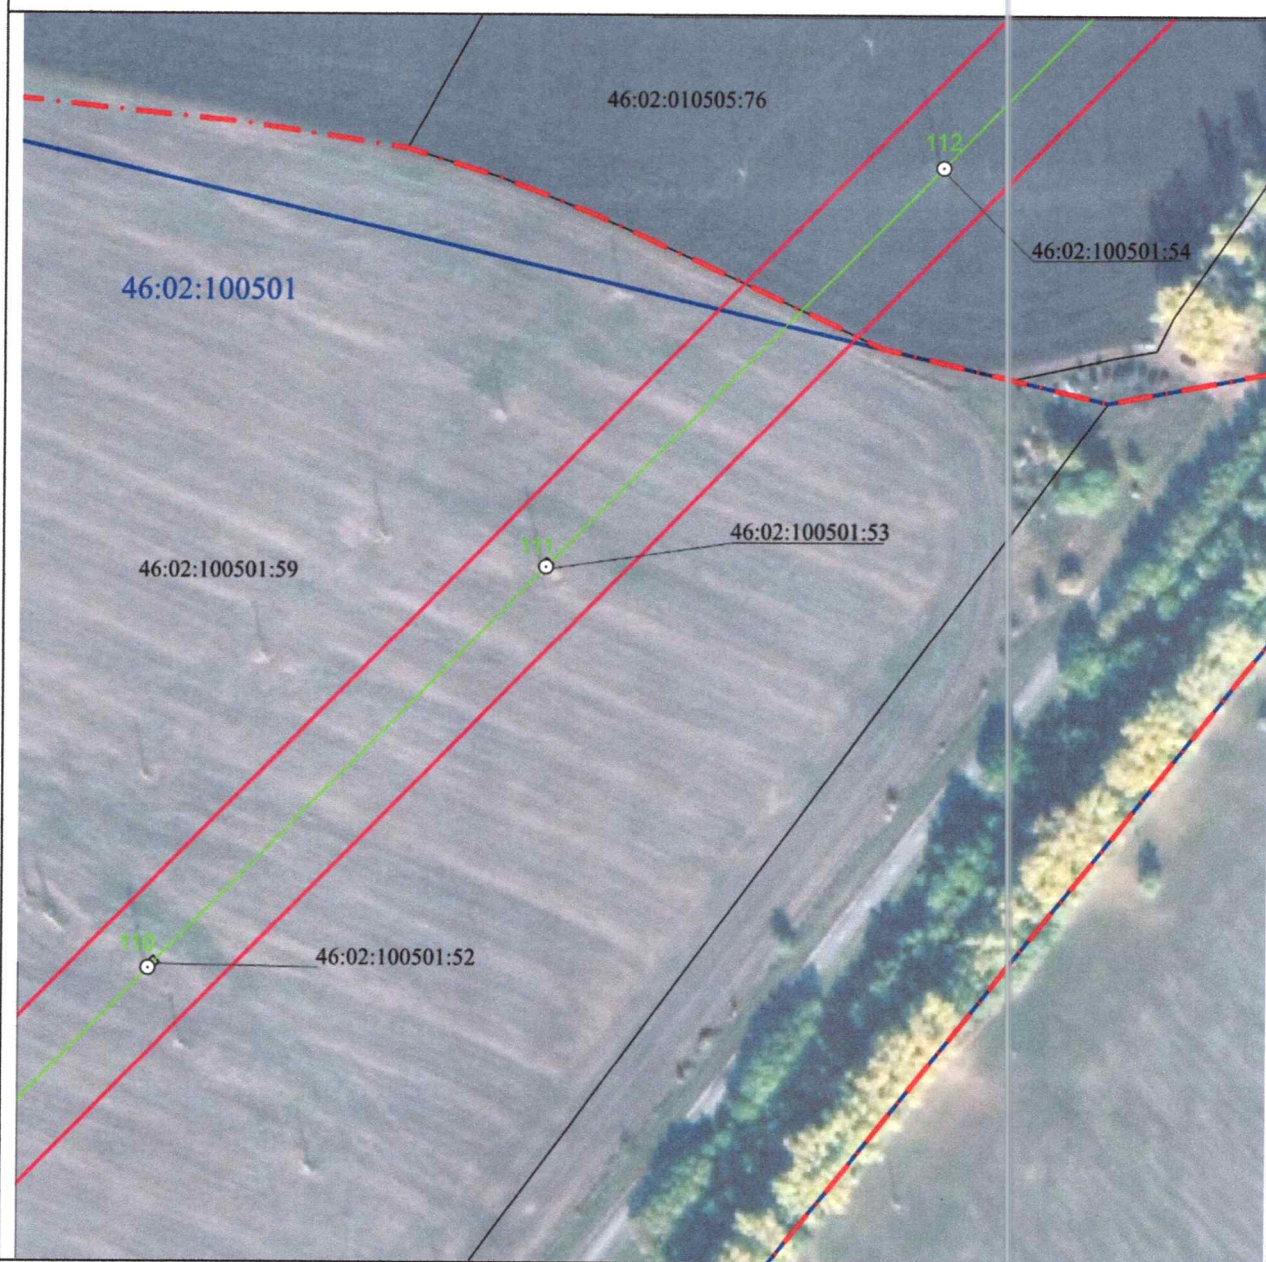

Масштаб 1:2000

Используемые условные знаки и обозначения:

• 1	- характерная точка границы публичного сервитута
—	- проектная граница публичного сервитута
— ○ 74	- линия электропередачи и опора с её номером
46:23:220701:55	- кадастровый номер земельного участка
—	- существующая часть границы земельного участка
46:23:220701	- номер кадастрового квартала
—	- граница кадастрового квартала
- - - - -	- граница муниципального образования

СХЕМА РАСПОЛОЖЕНИЯ ГРАНИЦ ПУБЛИЧНОГО СЕРВИТУТА
для использования земельных участков в целях эксплуатации существующего объекта
электросетевого хозяйства «Воздушная линия электропередачи высокого напряжения
ВЛ-35 кВ «Суджа-Большесолдатское» протяженностью по трассе 29460 м, от подстанции
«Суджа» Суджанского района Курской области до подстанции «Большесолдатское»
Большесолдатского района Курской области»
 (наименование объекта)
План границ объекта



Масштаб 1:2000

Используемые условные знаки и обозначения:

• 1	- характерная точка границы публичного сервитута
	- проектная граница публичного сервитута
74	- линия электропередачи и опора с её номером
46:23:220701:55	- кадастровый номер земельного участка
	- существующая часть границы земельного участка
46:23:220701	- номер кадастрового квартала
	- граница кадастрового квартала
	- граница муниципального образования

СХЕМА РАСПОЛОЖЕНИЯ ГРАНИЦ ПУБЛИЧНОГО СЕРВИТУТА
 для использования земельных участков в целях эксплуатации существующего объекта
 электросетевого хозяйства «Воздушная линия электропередачи высокого напряжения
 ВЛ-35 кВ «Суджа-Большесолдатское» протяженностью по трассе 29460 м, от подстанции
 «Суджа» Суджанского района Курской области до подстанции «Большесолдатское»
 Большесолдатского района Курской области»
 (наименование объекта)
План границ объекта




Масштаб 1:2000

Используемые условные знаки и обозначения:

• 1	- характерная точка границы публичного сервитута
—	- проектная граница публичного сервитута
— ○ 74	- линия электропередачи и опора с её номером
46:23:220701:55	- кадастровый номер земельного участка
—	- существующая часть границы земельного участка
46:23:220701	- номер кадастрового квартала
—	- граница кадастрового квартала
- - - - -	- граница муниципального образования

СХЕМА РАСПОЛОЖЕНИЯ ГРАНИЦ ПУБЛИЧНОГО СЕРВИТУТА
для использования земельных участков в целях эксплуатации существующего объекта
электросетевого хозяйства «Воздушная линия электропередачи высокого напряжения
ВЛ-35 кВ «Суджа-Большесолдатское» протяженностью по трассе 29460 м, от подстанции
«Суджа» Суджанского района Курской области до подстанции «Большесолдатское»
Большесолдатского района Курской области»
 (наименование объекта)
План границ объекта

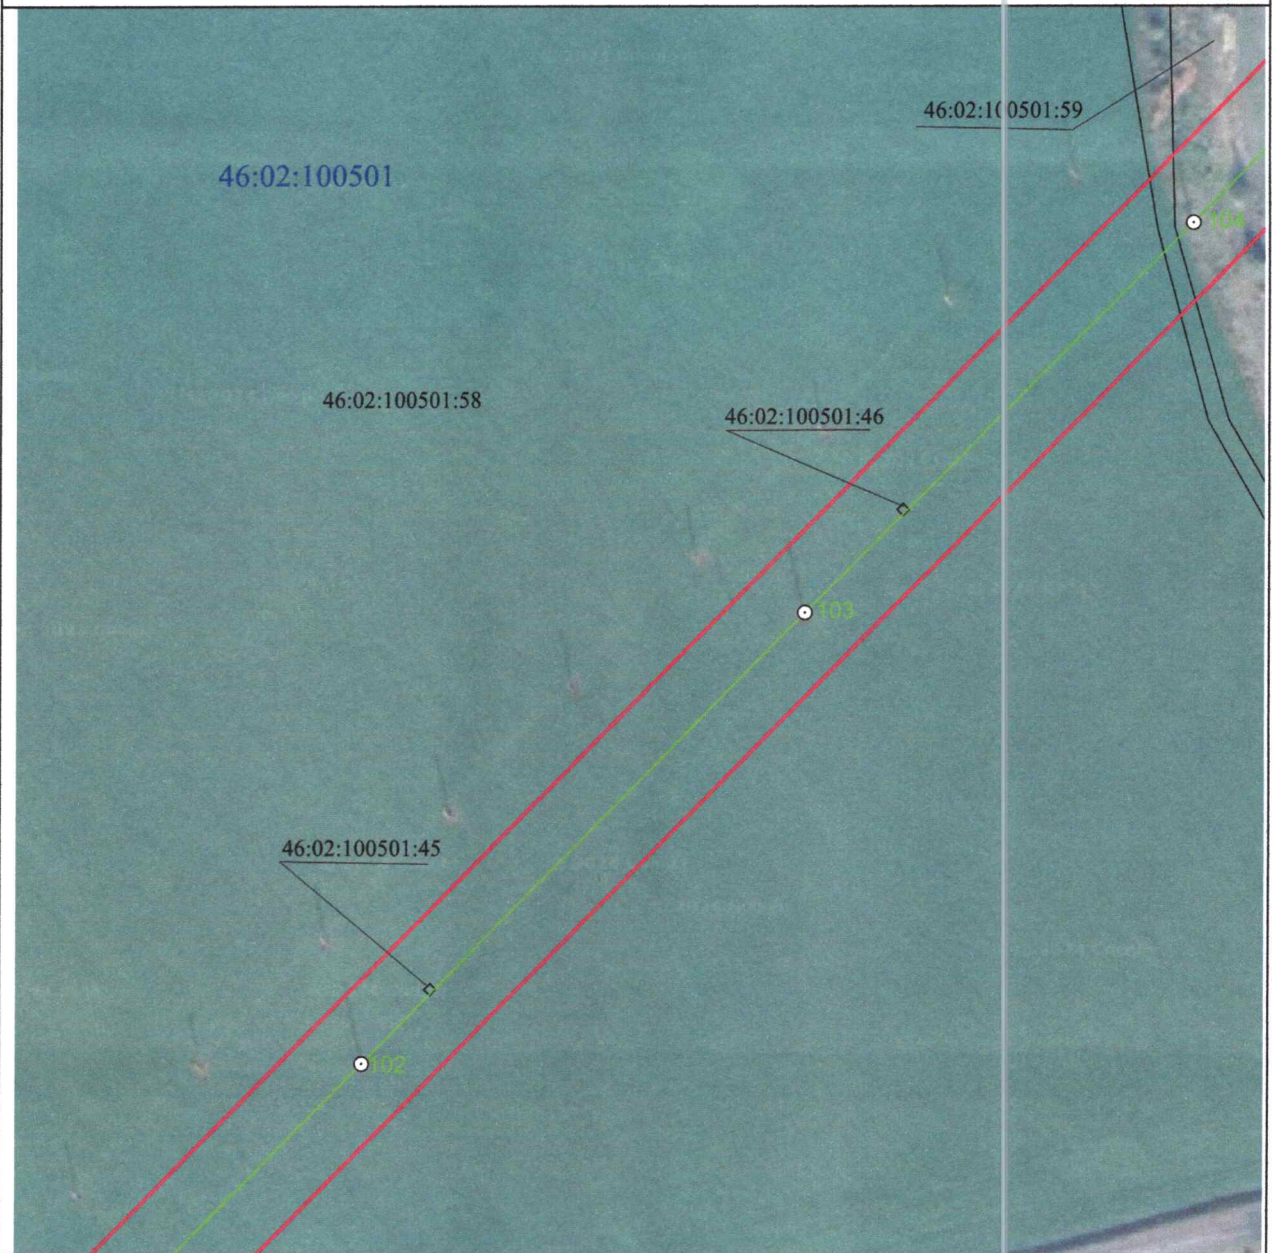


Масштаб 1:2000

Используемые условные знаки и обозначения:

• 1	- характерная точка границы публичного сервитута
—	- проектная граница публичного сервитута
— ○ 74	- линия электропередачи и опора с её номером
46:23:220701:55	- кадастровый номер земельного участка
—	- существующая часть границы земельного участка
46:23:220701	- номер кадастрового квартала
—	- граница кадастрового квартала
- - - - -	- граница муниципального образования

СХЕМА РАСПОЛОЖЕНИЯ ГРАНИЦ ПУБЛИЧНОГО СЕРВИТУТА
 для использования земельных участков в целях эксплуатации существующего объекта
 электросетевого хозяйства «Воздушная линия электропередачи высокого напряжения
 ВЛ-35 кВ «Суджа-Большесолдатское» протяженностью по трассе 29460 м, от подстанции
 «Суджа» Суджанского района Курской области до подстанции «Большесолдатское»
 Большесолдатского района Курской области»
 (наименование объекта)
План границ объекта

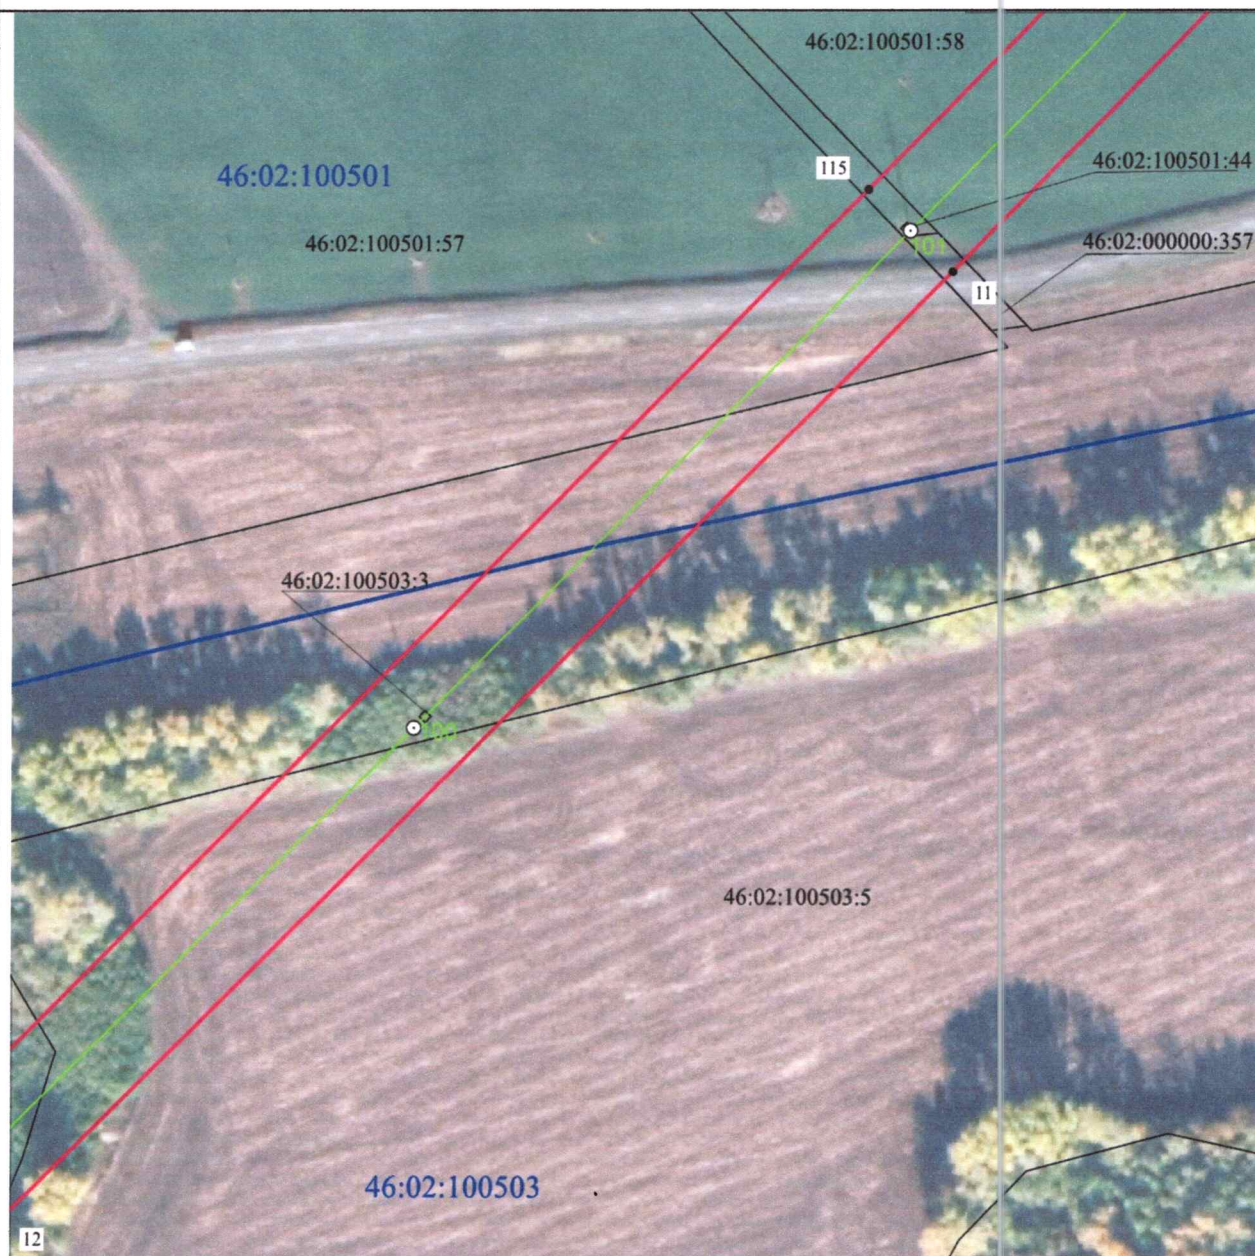

Масштаб 1:2000

Используемые условные знаки и обозначения:

• 1	- характерная точка границы публичного сервитута
	- проектная граница публичного сервитута
	- линия электропередачи и опора с её номером
46:23:220701:55	- кадастровый номер земельного участка
	- существующая часть границы земельного участка
46:23:220701	- номер кадастрового квартала
	- граница кадастрового квартала
	- граница муниципального образования

СХЕМА РАСПОЛОЖЕНИЯ ГРАНИЦ ПУБЛИЧНОГО СЕРВИТУТА
 для использования земельных участков в целях эксплуатации существующего объекта
 электросетевого хозяйства «Воздушная линия электропередачи высокого напряжения
 ВЛ-35 кВ «Суджа-Большесолдатское» протяженностью по трассе 29460 м, от подстанции
 «Суджа» Суджанского района Курской области до подстанции «Большесолдатское»
 Большесолдатского района Курской области»
 (наименование объекта)

План границ объекта




Масштаб 1:2000

Используемые условные знаки и обозначения:

• 1	- характерная точка границы публичного сервитута
—	- проектная граница публичного сервитута
— ○ 74	- линия электропередачи и опора с её номером
46:23:220701:55	- кадастровый номер земельного участка
—	- существующая часть границы земельного участка
46:23:220701	- номер кадастрового квартала
—	- граница кадастрового квартала
- - - - -	- граница муниципального образования

СХЕМА РАСПОЛОЖЕНИЯ ГРАНИЦ ПУБЛИЧНОГО СЕРВИТУТА
 для использования земельных участков в целях эксплуатации существующего объекта
 электросетевого хозяйства «Воздушная линия электропередачи высокого напряжения
 ВЛ-35 кВ «Суджа-Большесолдатское» протяженностью по трассе 29460 м, от подстанции
 «Суджа» Суджанского района Курской области до подстанции «Большесолдатское»
 Большесолдатского района Курской области»
 (наименование объекта)

План границ объекта

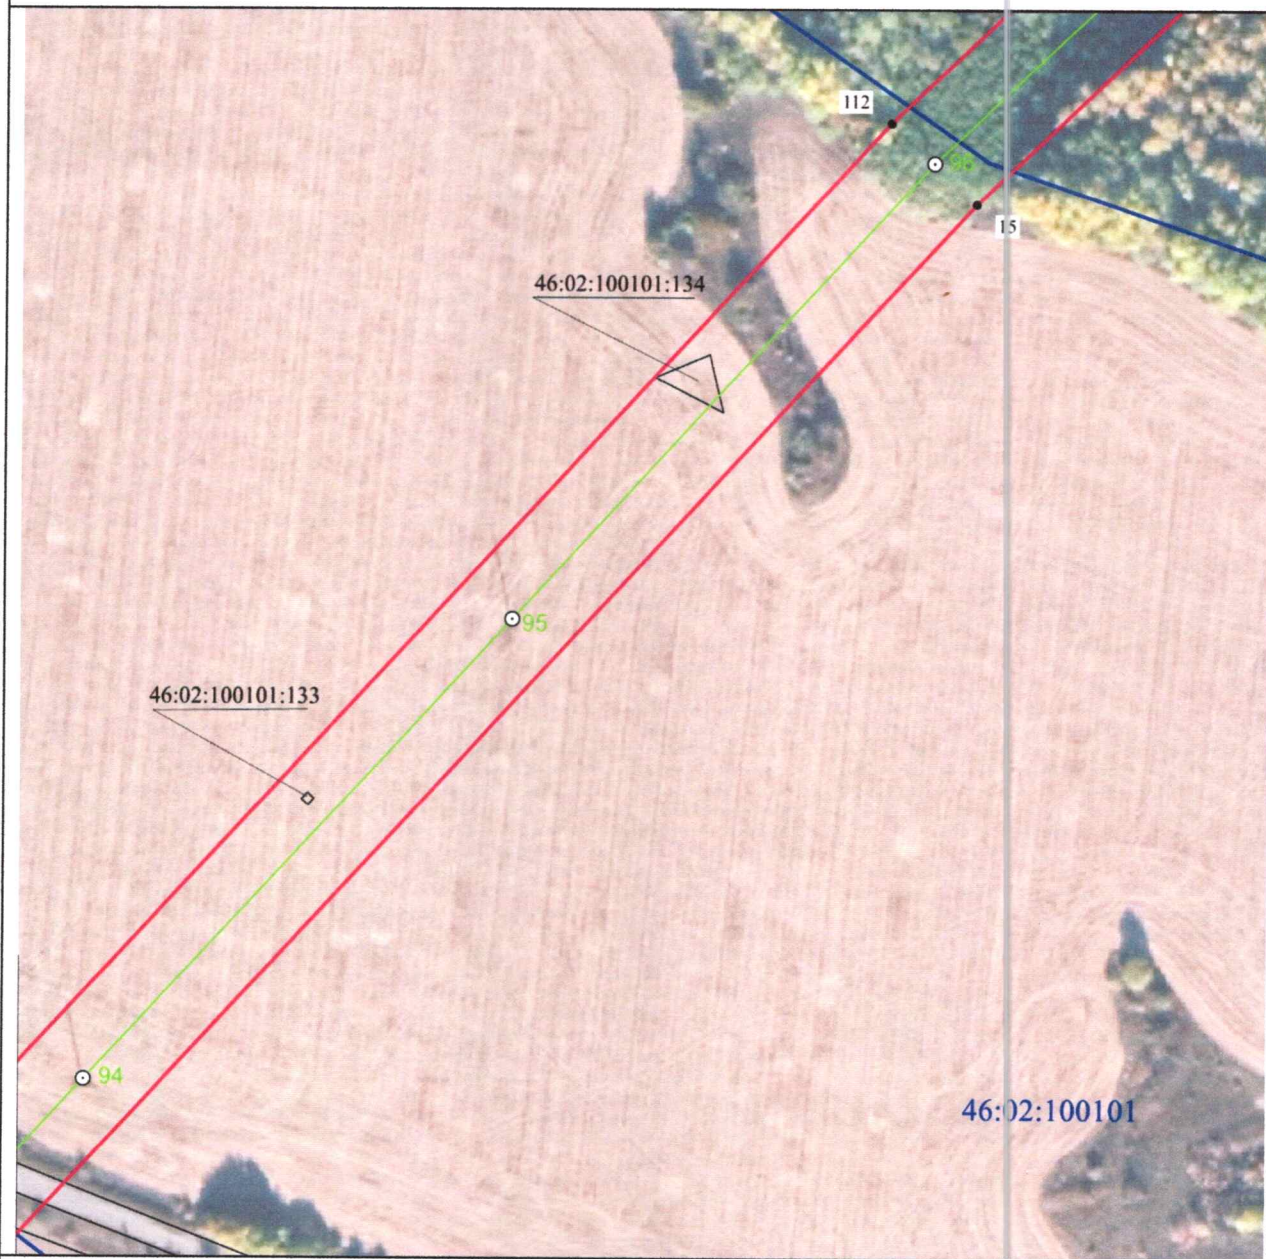


Масштаб 1:2000

Используемые условные знаки и обозначения:

• 1	- характерная точка границы публичного сервитута
— (red line)	- проектная граница публичного сервитута
— (green line) ○ 74	- линия электропередачи и опора с её номером
46:23:220701:55	- кадастровый номер земельного участка
— (black line)	- существующая часть границы земельного участка
46:23:220701	- номер кадастрового квартала
— (blue line)	- граница кадастрового квартала
- - - - - (red dashed line)	- граница муниципального образования

СХЕМА РАСПОЛОЖЕНИЯ ГРАНИЦ ПУБЛИЧНОГО СЕРВИТУТА
 для использования земельных участков в целях эксплуатации существующего объекта
 электросетевого хозяйства «Воздушная линия электропередачи высокого напряжения
 ВЛ-35 кВ «Суджа-Большесолдатское» протяженностью по трассе 29460 м, от подстанции
 «Суджа» Суджанского района Курской области до подстанции «Большесолдатское»
 Большесолдатского района Курской области»
 (наименование объекта)
План границ объекта

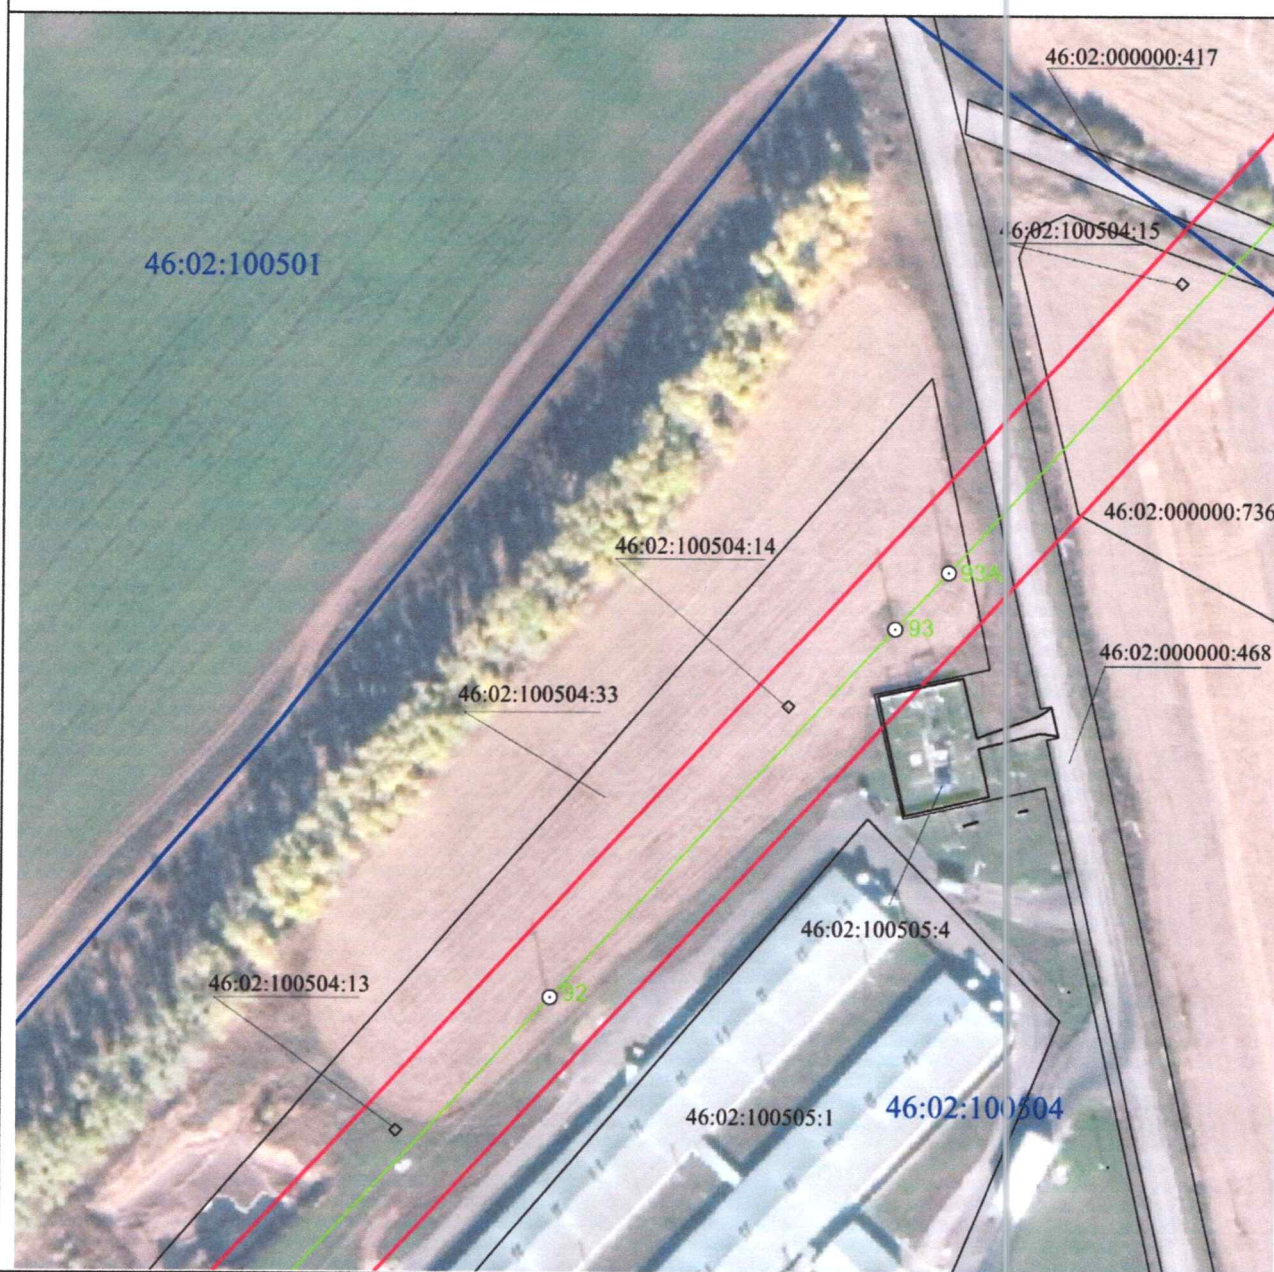


Масштаб 1:2000

Используемые условные знаки и обозначения:

• 1	- характерная точка границы публичного сервитута
—	- проектная граница публичного сервитута
— ○ 74	- линия электропередачи и опора с её номером
46:23:220701:55	- кадастровый номер земельного участка
—	- существующая часть границы земельного участка
46:23:220701	- номер кадастрового квартала
—	- граница кадастрового квартала
- - - - -	- граница муниципального образования

СХЕМА РАСПОЛОЖЕНИЯ ГРАНИЦ ПУБЛИЧНОГО СЕРВИТУТА
 для использования земельных участков в целях эксплуатации существующего объекта
 электросетевого хозяйства «Воздушная линия электропередачи высокого напряжения
 ВЛ-35 кВ «Суджа-Большесолдатское» протяженностью по трассе 29460 м, от подстанции
 «Суджа» Суджанского района Курской области до подстанции «Большесолдатское»
 Большесолдатского района Курской области»
 (наименование объекта)
План границ объекта

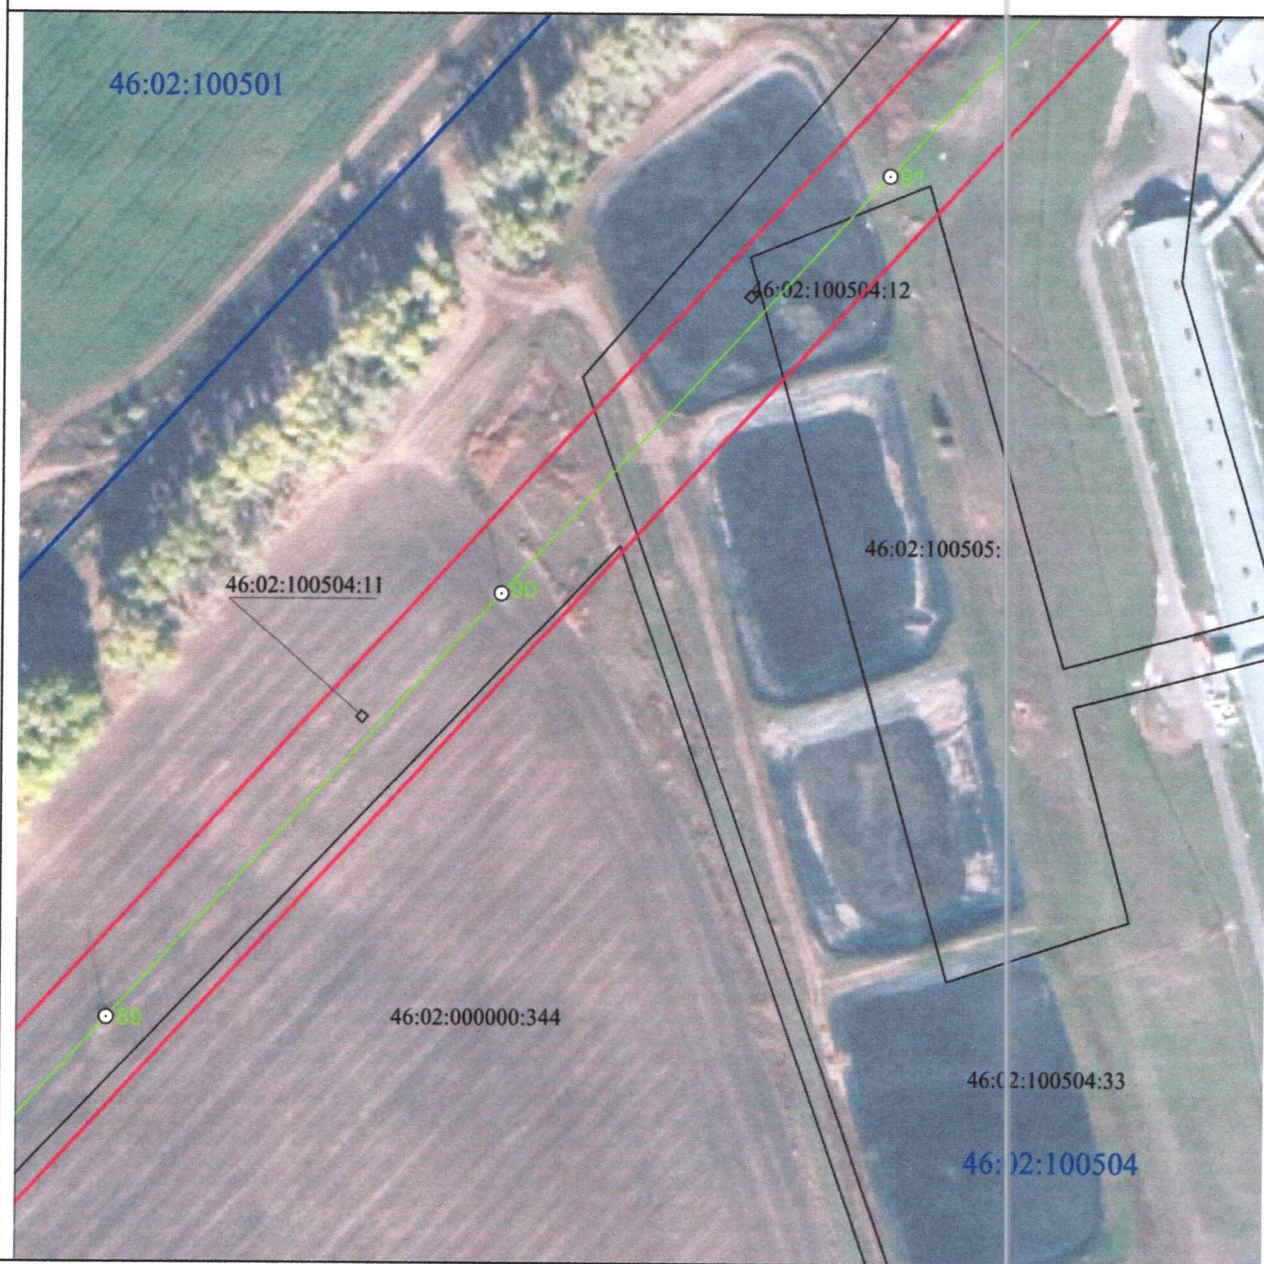


Масштаб 1:2000

Используемые условные знаки и обозначения:

• 1	- характерная точка границы публичного сервитута
—	- проектная граница публичного сервитута
— ○ 74	- линия электропередачи и опора с её номером
46:23:220701:55	- кадастровый номер земельного участка
—	- существующая часть границы земельного участка
46:23:220701	- номер кадастрового квартала
—	- граница кадастрового квартала
- - - - -	- граница муниципального образования

СХЕМА РАСПОЛОЖЕНИЯ ГРАНИЦ ПУБЛИЧНОГО СЕРВИТУТА
 для использования земельных участков в целях эксплуатации существующего объекта
 электросетевого хозяйства «Воздушная линия электропередачи высокого напряжения
 ВЛ-35 кВ «Суджа-Большесолдатское» протяженностью по трассе 29460 м, от подстанции
 «Суджа» Суджанского района Курской области до подстанции «Большесолдатское»
 Большесолдатского района Курской области»
 (наименование объекта)
План границ объекта

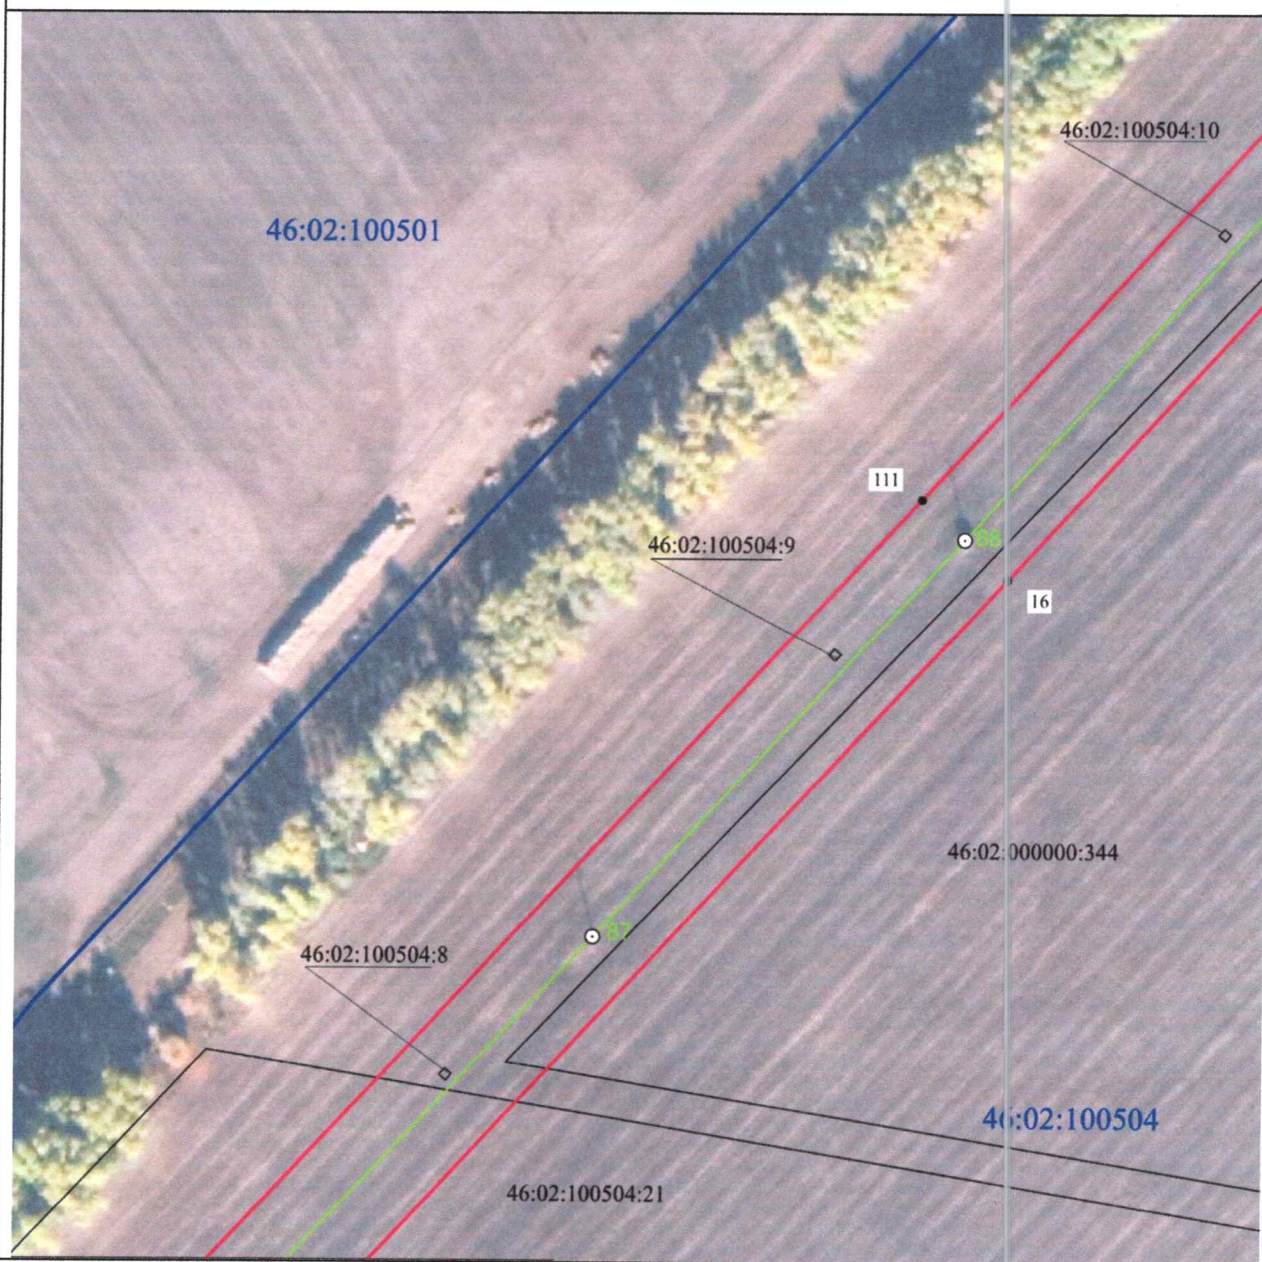

Масштаб 1:2000

Используемые условные знаки и обозначения:

• 1	- характерная точка границы публичного сервитута
—	- проектная граница публичного сервитута
— 74	- линия электропередачи и опора с её номером
46:23:220701:55	- кадастровый номер земельного участка
—	- существующая часть границы земельного участка
46:23:220701	- номер кадастрового квартала
—	- граница кадастрового квартала
- - - - -	- граница муниципального образования

СХЕМА РАСПОЛОЖЕНИЯ ГРАНИЦ ПУБЛИЧНОГО СЕРВИТУТА
 для использования земельных участков в целях эксплуатации существующего объекта
 электросетевого хозяйства «Воздушная линия электропередачи высокого напряжения
 ВЛ-35 кВ «Суджа-Большесолдатское» протяженностью по трассе 29460 м, от подстанции
 «Суджа» Суджанского района Курской области до подстанции «Большесолдатское»
 Большесолдатского района Курской области»
 (наименование объекта)
План границ объекта



Масштаб 1:2000

Используемые условные знаки и обозначения:

• 1	- характерная точка границы публичного сервитута
	- проектная граница публичного сервитута
	- линия электропередачи и опора с её номером
46:23:220701:55	- кадастровый номер земельного участка
	- существующая часть границы земельного участка
46:23:220701	- номер кадастрового квартала
	- граница кадастрового квартала
	- граница муниципального образования

СХЕМА РАСПОЛОЖЕНИЯ ГРАНИЦ ПУБЛИЧНОГО СЕРВИТУТА
 для использования земельных участков в целях эксплуатации существующего объекта
 электросетевого хозяйства «Воздушная линия электропередачи высокого напряжения
 ВЛ-35 кВ «Суджа-Большесолдатское» протяженностью по трассе 29460 м, от подстанции
 «Суджа» Суджанского района Курской области до подстанции «Большесолдатское»
 Большесолдатского района Курской области»
 (наименование объекта)
План границ объекта




Масштаб 1:2000

Используемые условные знаки и обозначения:

• 1	- характерная точка границы публичного сервитута
—	- проектная граница публичного сервитута
— 74	- линия электропередачи и опора с её номером
46:23:220701:55	- кадастровый номер земельного участка
—	- существующая часть границы земельного участка
46:23:220701	- номер кадастрового квартала
—	- граница кадастрового квартала
- - - - -	- граница муниципального образования

СХЕМА РАСПОЛОЖЕНИЯ ГРАНИЦ ПУБЛИЧНОГО СЕРВИТУТА
 для использования земельных участков в целях эксплуатации существующего объекта
 электросетевого хозяйства «Воздушная линия электропередачи высокого напряжения
 ВЛ-35 кВ «Суджа-Большесолдатское» протяженностью по трассе 29460 м, от подстанции
 «Суджа» Суджанского района Курской области до подстанции «Большесолдатское»
 Большесолдатского района Курской области»
 (наименование объекта)
План границ объекта

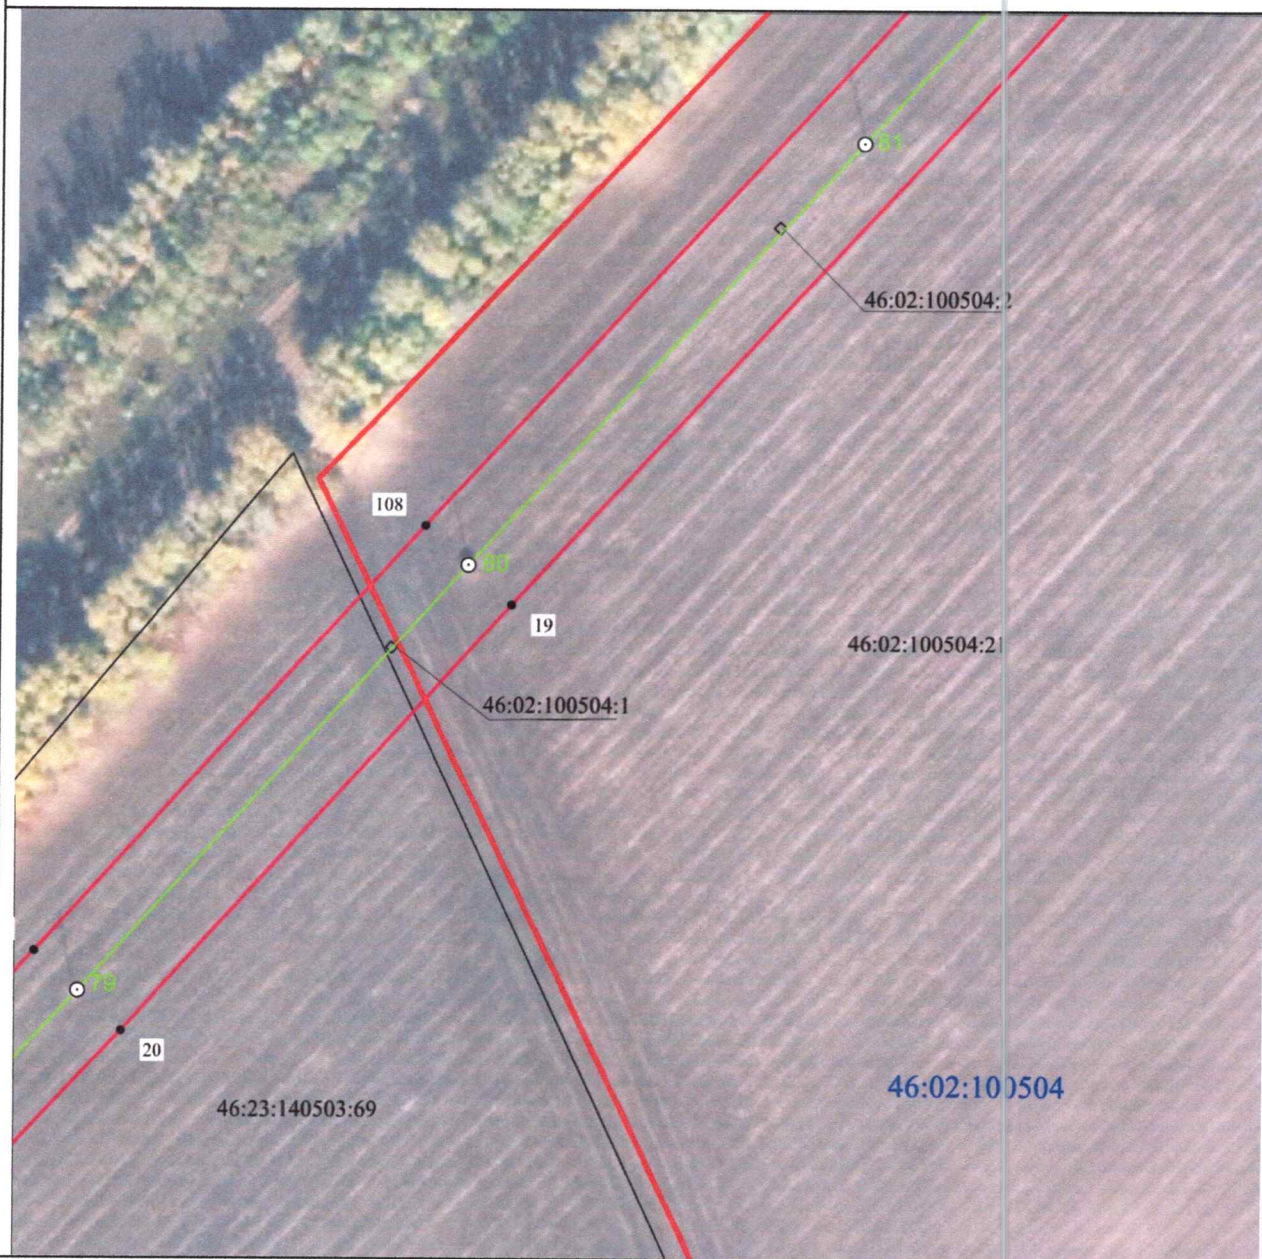


Масштаб 1:2000

Используемые условные знаки и обозначения:

• 1	- характерная точка границы публичного сервитута
—	- проектная граница публичного сервитута
— 74	- линия электропередачи и опора с её номером
46:23:220701:55	- кадастровый номер земельного участка
—	- существующая часть границы земельного участка
46:23:220701	- номер кадастрового квартала
—	- граница кадастрового квартала
- - - - -	- граница муниципального образования

СХЕМА РАСПОЛОЖЕНИЯ ГРАНИЦ ПУБЛИЧНОГО СЕРВИТУТА
для использования земельных участков в целях эксплуатации существующего объекта
электросетевого хозяйства «Воздушная линия электропередачи высокого напряжения
ВЛ-35 кВ «Суджа-Большесолдатское» протяженностью по трассе 29460 м, от подстанции
«Суджа» Суджанского района Курской области до подстанции «Большесолдатское»
Большесолдатского района Курской области»
 (наименование объекта)
План границ объекта

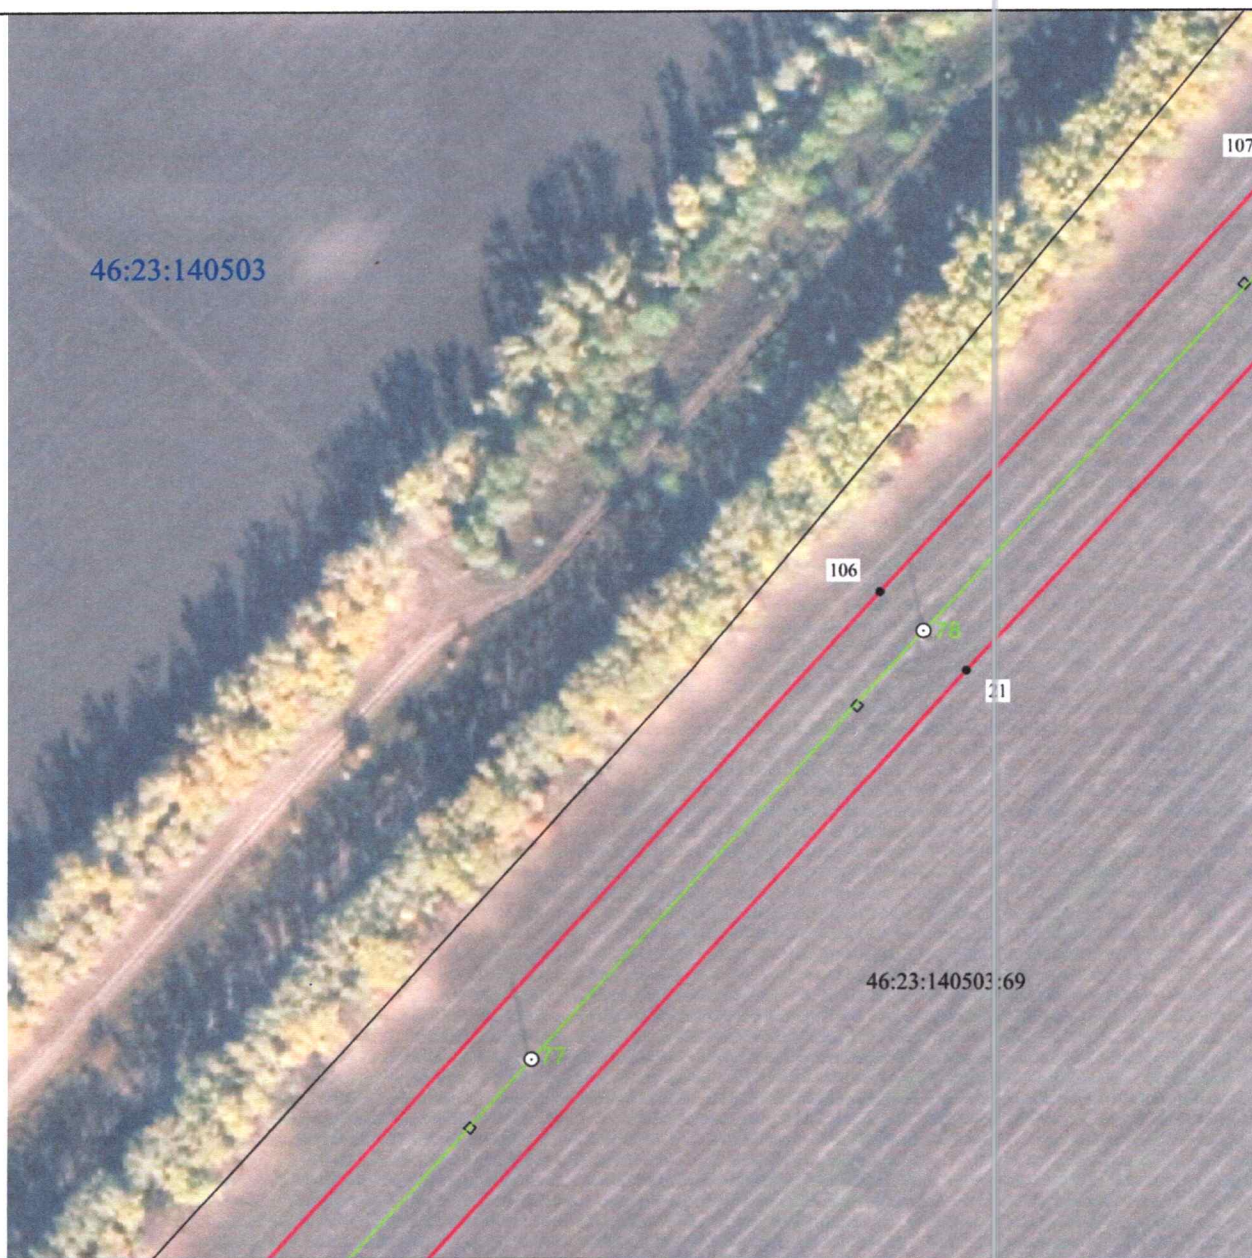


Масштаб 1:2000

Используемые условные знаки и обозначения:

• 1	- характерная точка границы публичного сервитута
	- проектная граница публичного сервитута
74	- линия электропередачи и опора с её номером
46:23:220701:55	- кадастровый номер земельного участка
	- существующая часть границы земельного участка
46:23:220701	- номер кадастрового квартала
	- граница кадастрового квартала
	- граница муниципального образования

СХЕМА РАСПОЛОЖЕНИЯ ГРАНИЦ ПУБЛИЧНОГО СЕРВИТУТА
 для использования земельных участков в целях эксплуатации существующего объекта
 электросетевого хозяйства «Воздушная линия электропередачи высокого напряжения
 ВЛ-35 кВ «Суджа-Большесолдатское» протяженностью по трассе 29460 м, от подстанции
 «Суджа» Суджанского района Курской области до подстанции «Большесолдатское»
 Большесолдатского района Курской области»
 (наименование объекта)

План границ объекта

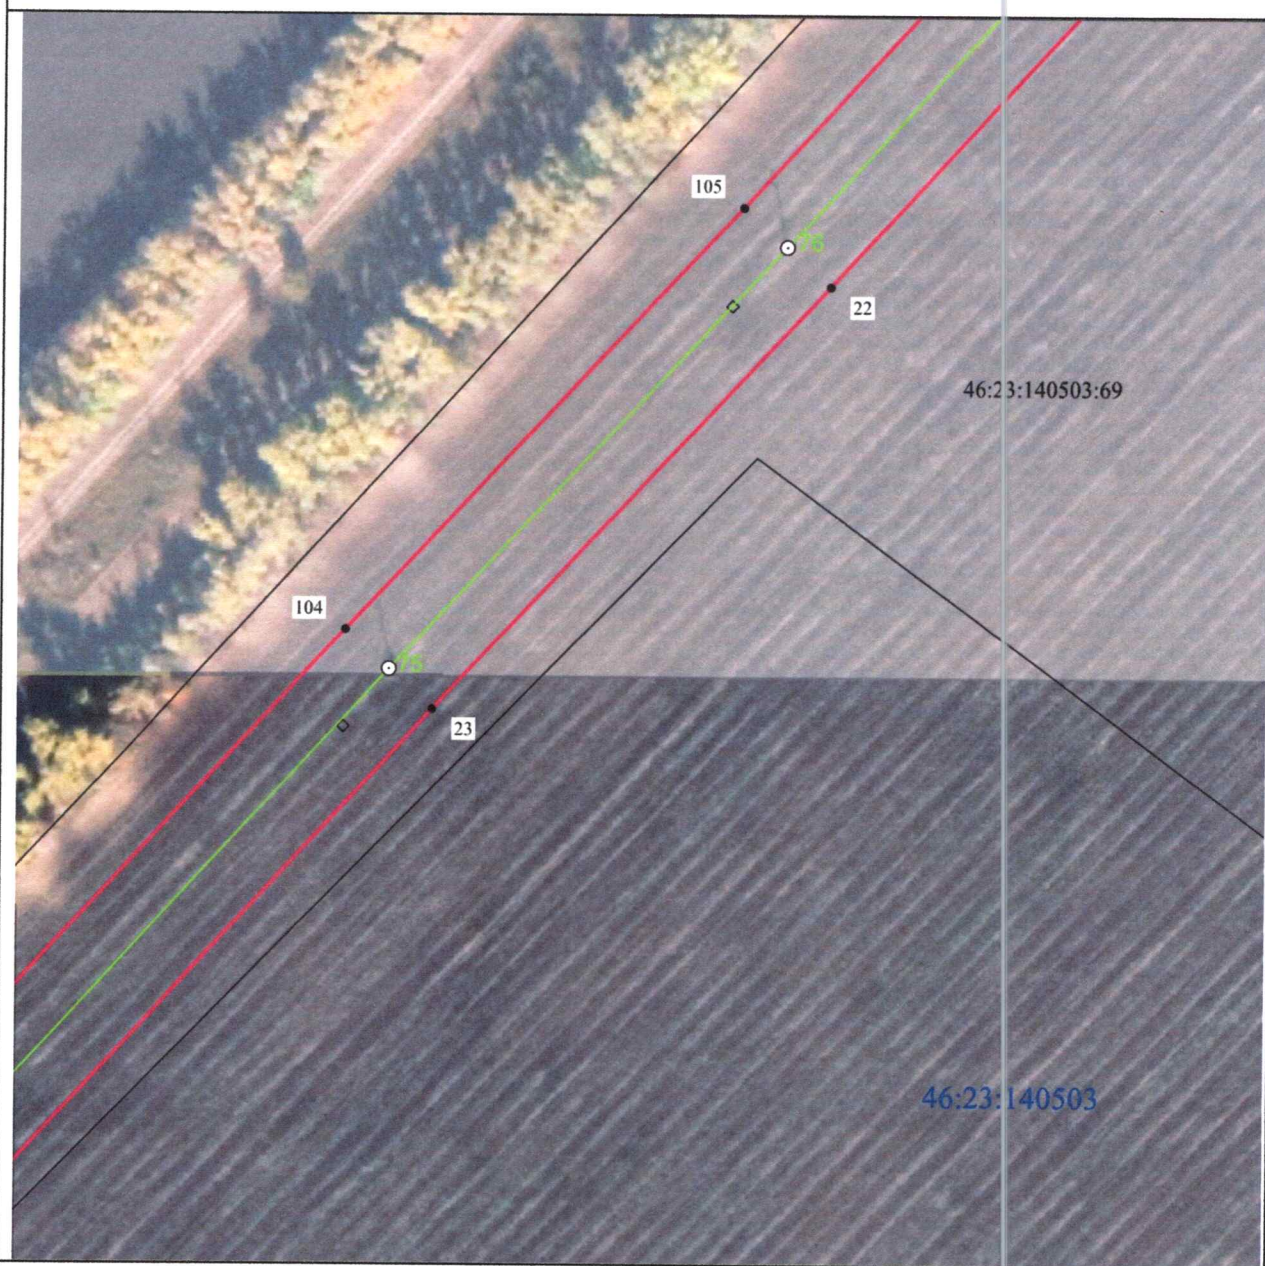

Масштаб 1:2000

Используемые условные знаки и обозначения:

• 1	- характерная точка границы публичного сервитута
	- проектная граница публичного сервитута
	- линия электропередачи и опора с её номером
46:23:220701:55	- кадастровый номер земельного участка
	- существующая часть границы земельного участка
46:23:220701	- номер кадастрового квартала
	- граница кадастрового квартала
	- граница муниципального образования

СХЕМА РАСПОЛОЖЕНИЯ ГРАНИЦ ПУБЛИЧНОГО СЕРВИТУТА
 для использования земельных участков в целях эксплуатации существующего объекта
 электросетевого хозяйства «Воздушная линия электропередачи высокого напряжения
 ВЛ-35 кВ «Суджа-Большесолдатское» протяженностью по трассе 29460 м, от подстанции
 «Суджа» Суджанского района Курской области до подстанции «Большесолдатское»
 Большесолдатского района Курской области»
 (наименование объекта)
План границ объекта




Масштаб 1:2000

Используемые условные знаки и обозначения:

• 1	- характерная точка границы публичного сервитута
—	- проектная граница публичного сервитута
— ○ 74	- линия электропередачи и опора с её номером
46:23:220701:55	- кадастровый номер земельного участка
—	- существующая часть границы земельного участка
46:23:220701	- номер кадастрового квартала
—	- граница кадастрового квартала
- . - . - .	- граница муниципального образования

СХЕМА РАСПОЛОЖЕНИЯ ГРАНИЦ ПУБЛИЧНОГО СЕРВИТУТА
 для использования земельных участков в целях эксплуатации существующего объекта
 электросетевого хозяйства «Воздушная линия электропередачи высокого напряжения
 ВЛ-35 кВ «Суджа-Большесолдатское» протяженностью по трассе 29460 м, от подстанции
 «Суджа» Суджанского района Курской области до подстанции «Большесолдатское»
 Большесолдатского района Курской области»
 (наименование объекта)
План границ объекта

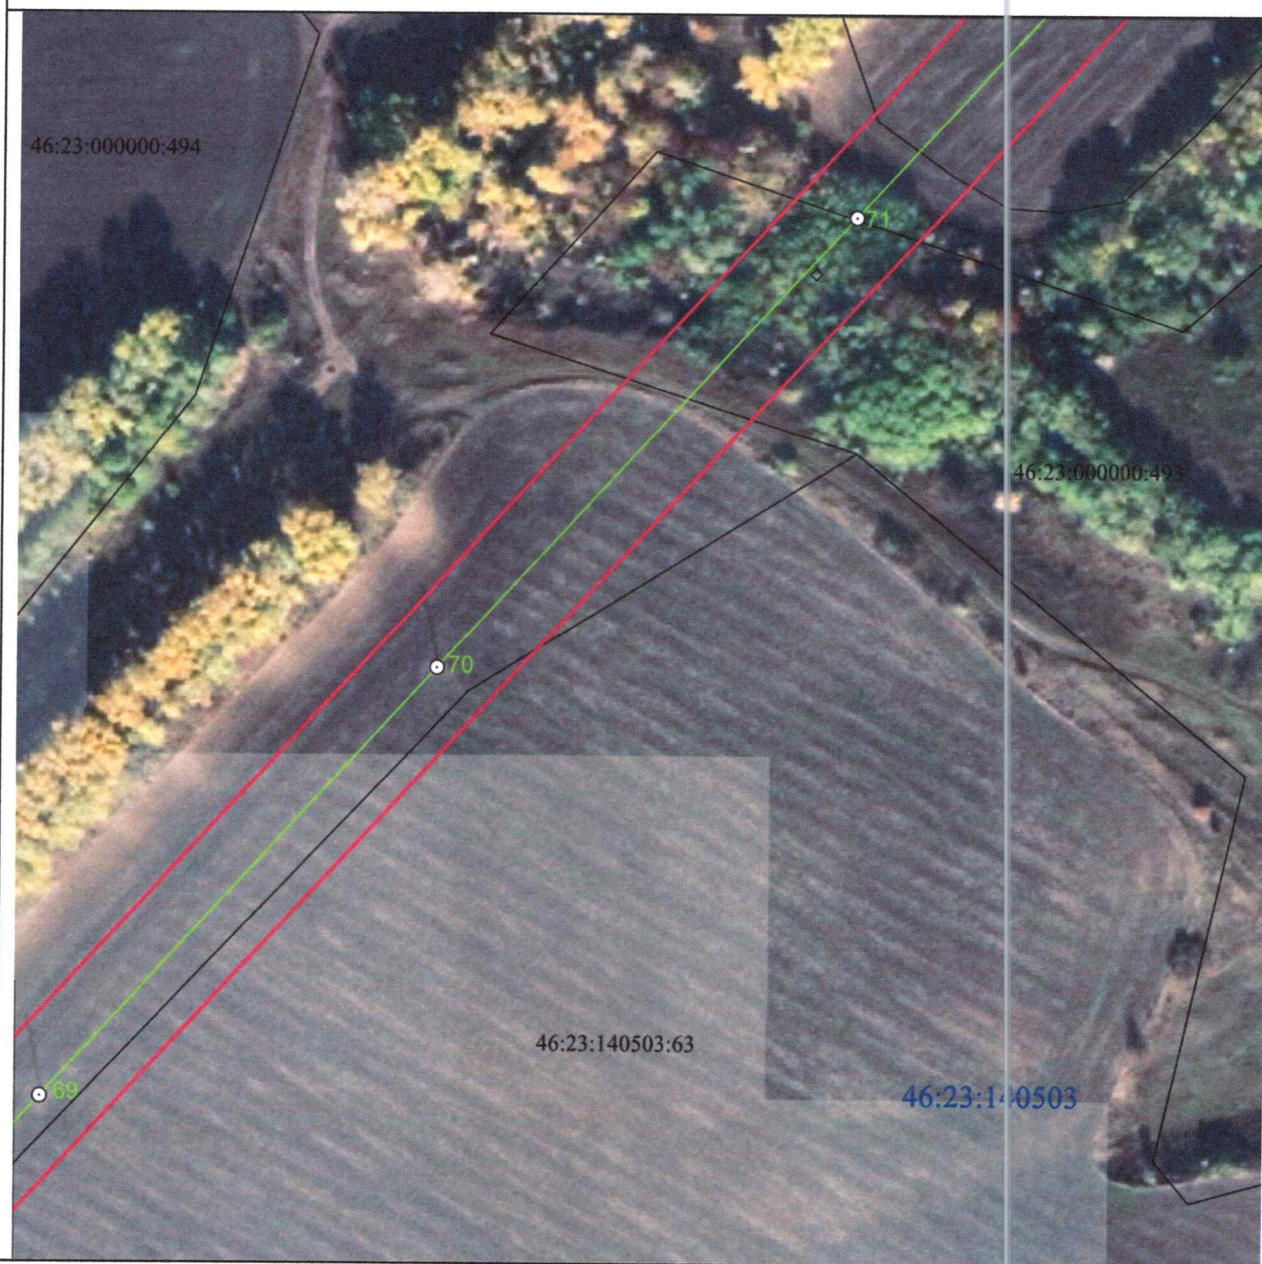


Масштаб 1:2000

Используемые условные знаки и обозначения:

• 1	- характерная точка границы публичного сервитута
—	- проектная граница публичного сервитута
— ○ 74	- линия электропередачи и опора с её номером
46:23:220701:55	- кадастровый номер земельного участка
—	- существующая часть границы земельного участка
46:23:220701	- номер кадастрового квартала
—	- граница кадастрового квартала
- . - . - .	- граница муниципального образования

СХЕМА РАСПОЛОЖЕНИЯ ГРАНИЦ ПУБЛИЧНОГО СЕРВИТУТА
 для использования земельных участков в целях эксплуатации существующего объекта
 электросетевого хозяйства «Воздушная линия электропередачи высокого напряжения
 ВЛ-35 кВ «Суджа-Большесолдатское» протяженностью по трассе 29460 м, от подстанции
 «Суджа» Суджанского района Курской области до подстанции «Большесолдатское»
 Большесолдатского района Курской области»
 (наименование объекта)

План границ объекта

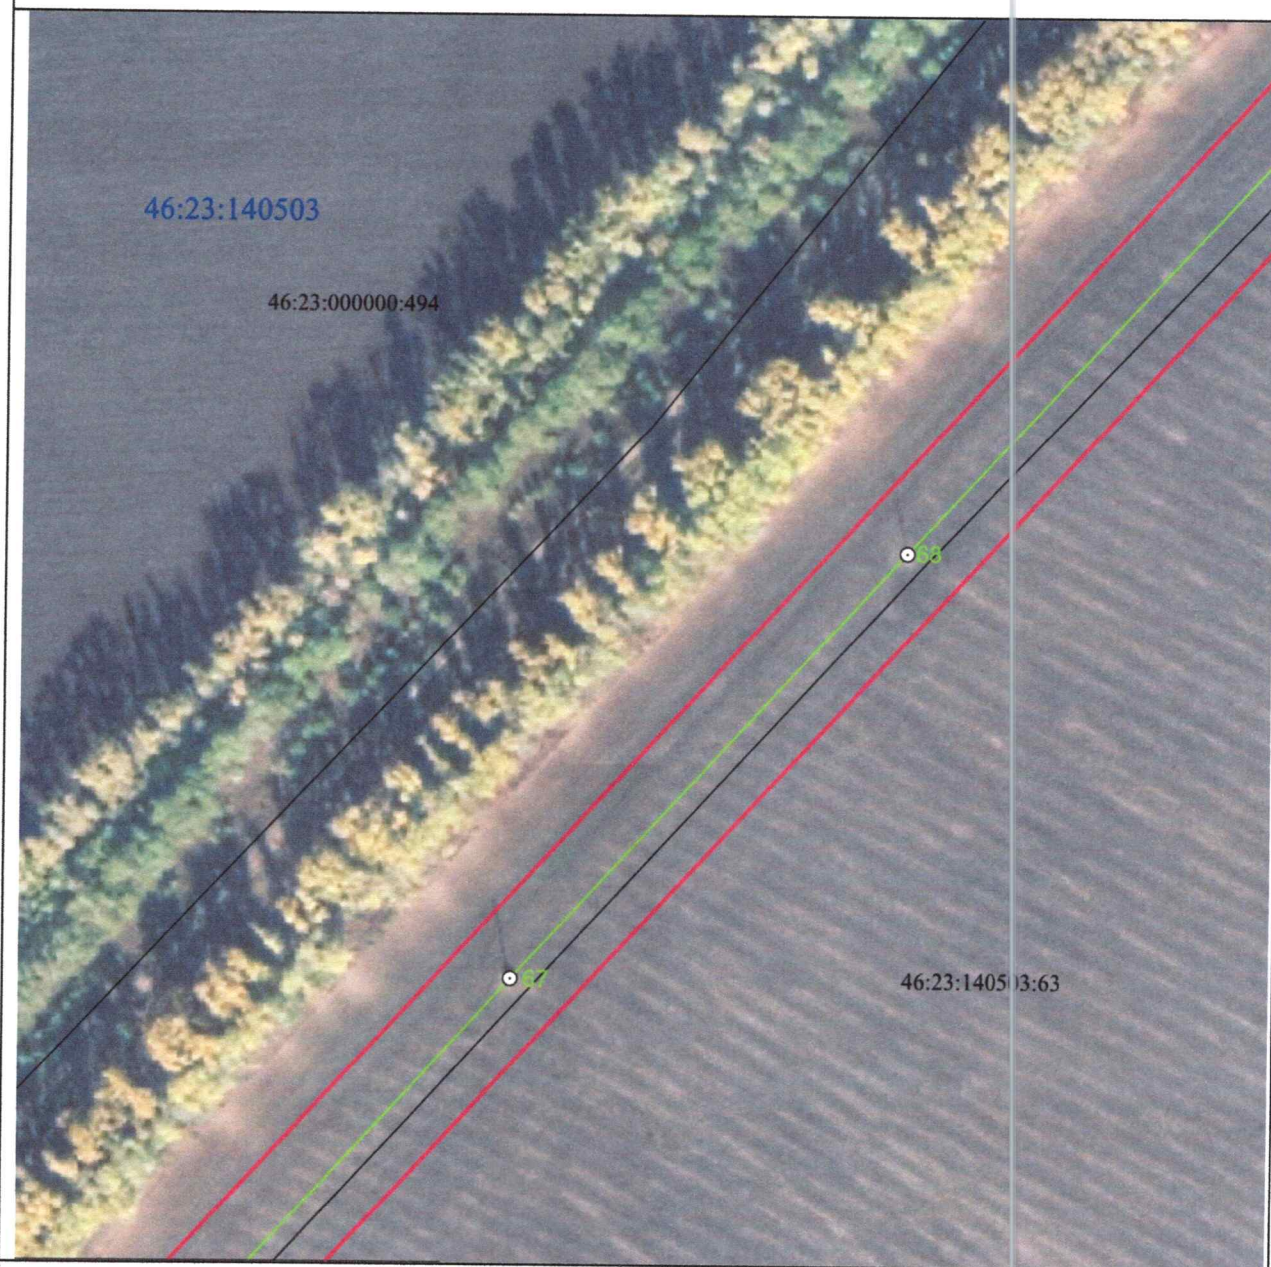

Масштаб 1:2000


Используемые условные знаки и обозначения:

• 1	- характерная точка границы публичного сервитута
	- проектная граница публичного сервитута
	- линия электропередачи и опора с её номером
46:23:220701:55	- кадастровый номер земельного участка
	- существующая часть границы земельного участка
46:23:220701	- номер кадастрового квартала
	- граница кадастрового квартала
	- граница муниципального образования

СХЕМА РАСПОЛОЖЕНИЯ ГРАНИЦ ПУБЛИЧНОГО СЕРВИТУТА
 для использования земельных участков в целях эксплуатации существующего объекта
 электросетевого хозяйства «Воздушная линия электропередачи высокого напряжения
 ВЛ-35 кВ «Суджа-Большесолдатское» протяженностью по трассе 29460 м, от подстанции
 «Суджа» Суджанского района Курской области до подстанции «Большесолдатское»
 Большесолдатского района Курской области»

(наименование объекта)

План границ объекта

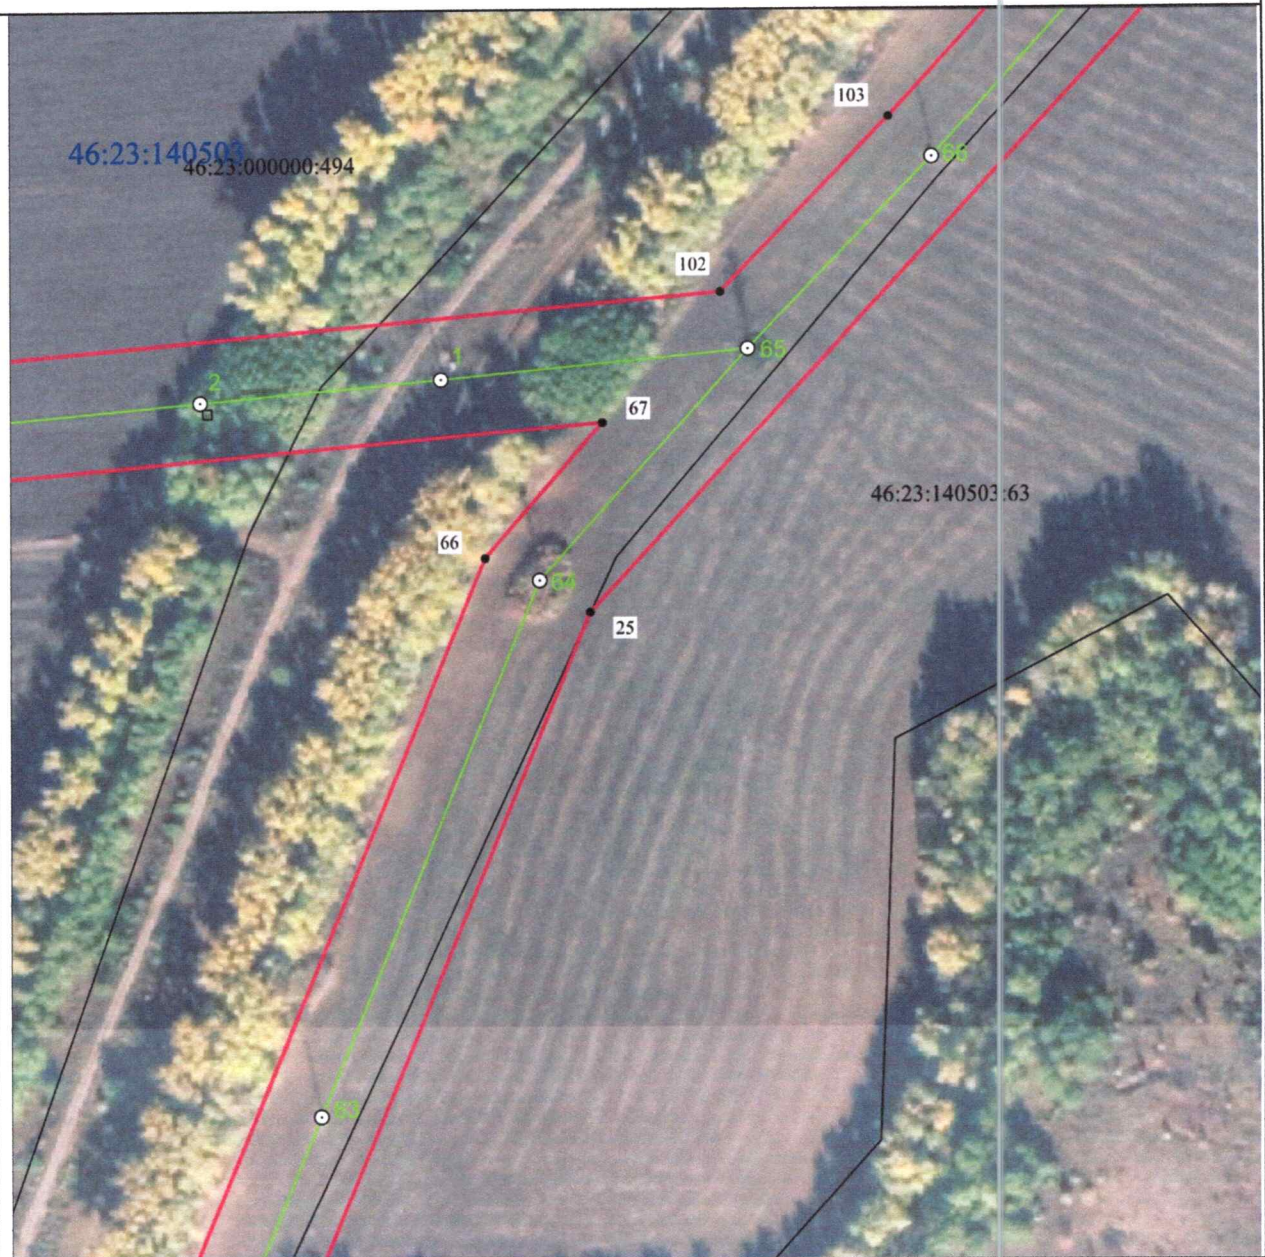

Масштаб 1:2000

Используемые условные знаки и обозначения:

• 1	- характерная точка границы публичного сервитута
—	- проектная граница публичного сервитута
— ○ 74	- линия электропередачи и опора с её номером
46:23:220701:55	- кадастровый номер земельного участка
—	- существующая часть границы земельного участка
46:23:220701	- номер кадастрового квартала
—	- граница кадастрового квартала
- - - - -	- граница муниципального образования

СХЕМА РАСПОЛОЖЕНИЯ ГРАНИЦ ПУБЛИЧНОГО СЕРВИТУТА
 для использования земельных участков в целях эксплуатации существующего объекта
 электросетевого хозяйства «Воздушная линия электропередачи высокого напряжения
 ВЛ-35 кВ «Суджа-Большесолдатское» протяженностью по трассе 29460 м, от подстанции
 «Суджа» Суджанского района Курской области до подстанции «Большесолдатское»
 Большесолдатского района Курской области»
 (наименование объекта)

План границ объекта




Масштаб 1:2000

Используемые условные знаки и обозначения:

• 1	- характерная точка границы публичного сервитута
— (red dashed line)	- проектная граница публичного сервитута
— (green line) ○ 74	- линия электропередачи и опора с её номером
46:23:220701:55	- кадастровый номер земельного участка
— (black solid line)	- существующая часть границы земельного участка
46:23:220701	- номер кадастрового квартала
— (blue solid line)	- граница кадастрового квартала
— (red dashed line)	- граница муниципального образования

СХЕМА РАСПОЛОЖЕНИЯ ГРАНИЦ ПУБЛИЧНОГО СЕРВИТУТА
 для использования земельных участков в целях эксплуатации существующего объекта
 электросетевого хозяйства «Воздушная линия электропередачи высокого напряжения
 ВЛ-35 кВ «Суджа-Большесолдатское» протяженностью по трассе 29460 м, от подстанции
 «Суджа» Суджанского района Курской области до подстанции «Большесолдатское»
 Большесолдатского района Курской области»
 (наименование объекта)
План границ объекта

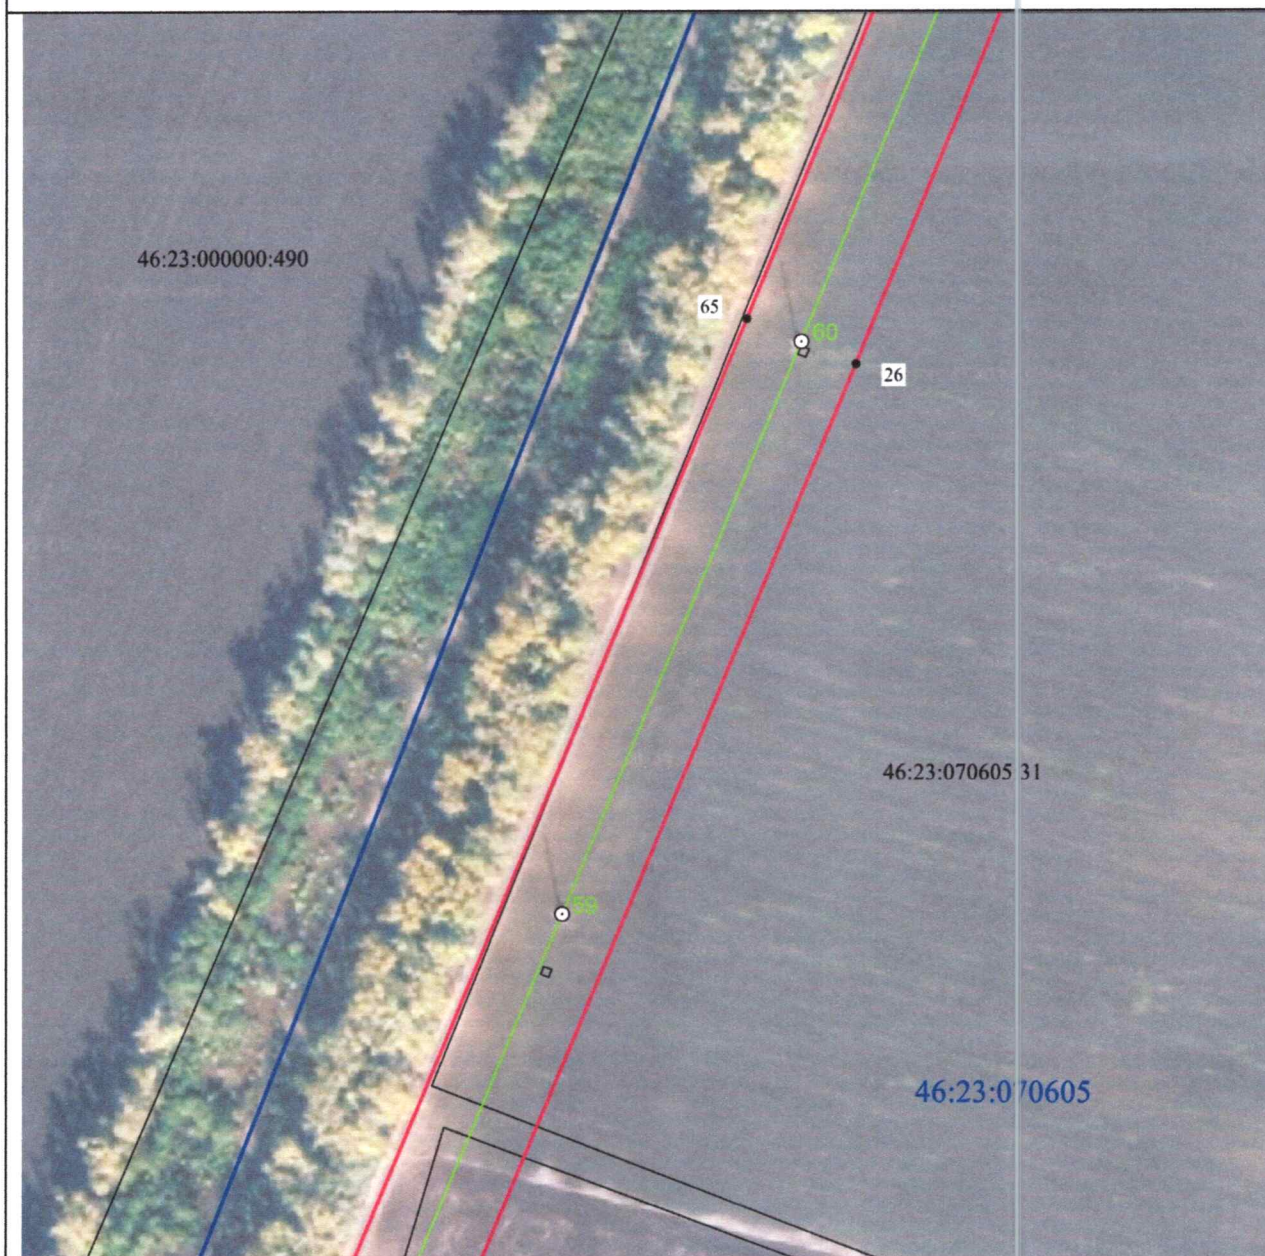

Масштаб 1:2000

Используемые условные знаки и обозначения:

• 1	- характерная точка границы публичного сервитута
—	- проектная граница публичного сервитута
— ○ 74	- линия электропередачи и опора с её номером
46:23:220701:55	- кадастровый номер земельного участка
—	- существующая часть границы земельного участка
46:23:220701	- номер кадастрового квартала
—	- граница кадастрового квартала
- - - - -	- граница муниципального образования

СХЕМА РАСПОЛОЖЕНИЯ ГРАНИЦ ПУБЛИЧНОГО СЕРВИТУТА
 для использования земельных участков в целях эксплуатации существующего объекта
 электросетевого хозяйства «Воздушная линия электропередачи высокого напряжения
 ВЛ-35 кВ «Суджа-Большесолдатское» протяженностью по трассе 29460 м, от подстанции
 «Суджа» Суджанского района Курской области до подстанции «Большесолдатское»
 Большесолдатского района Курской области»
 (наименование объекта)
План границ объекта



Масштаб 1:2000

Используемые условные знаки и обозначения:

• 1	- характерная точка границы публичного сервитута
	- проектная граница публичного сервитута
	- линия электропередачи и опора с её номером
46:23:220701:55	- кадастровый номер земельного участка
	- существующая часть границы земельного участка
46:23:220701	- номер кадастрового квартала
	- граница кадастрового квартала
	- граница муниципального образования

СХЕМА РАСПОЛОЖЕНИЯ ГРАНИЦ ПУБЛИЧНОГО СЕРВИТУТА
для использования земельных участков в целях эксплуатации существующего объекта
электросетевого хозяйства «Воздушная линия электропередачи высокого напряжения
ВЛ-35 кВ «Суджа-Большесолдатское» протяженностью по трассе 29460 м, от подстанции
«Суджа» Суджанского района Курской области до подстанции «Большесолдатское»
Большесолдатского района Курской области»
(наименование объекта)
План границ объекта



Масштаб 1:2000

Используемые условные знаки и обозначения:

• 1	- характерная точка границы публичного сервитута
—	- проектная граница публичного сервитута
— ○ 74	- линия электропередачи и опора с её номером
46:23:220701:55	- кадастровый номер земельного участка
—	- существующая часть границы земельного участка
46:23:220701	- номер кадастрового квартала
—	- граница кадастрового квартала
—	- граница муниципального образования

СХЕМА РАСПОЛОЖЕНИЯ ГРАНИЦ ПУБЛИЧНОГО СЕРВИТУТА
для использования земельных участков в целях эксплуатации существующего объекта
электросетевого хозяйства «Воздушная линия электропередачи высокого напряжения
ВЛ-35 кВ «Суджа-Большесолдатское» протяженностью по трассе 29460 м, от подстанции
«Суджа» Суджанского района Курской области до подстанции «Большесолдатское»
Большесолдатского района Курской области»
 (наименование объекта)
План границ объекта



Масштаб 1:2000

Используемые условные знаки и обозначения:

Используемые условные знаки и обозначения:

• 1	- характерная точка границы публичного сервитута
	- проектная граница публичного сервитута
	- линия электропередачи и опора с её номером
46:23:220701:55	- кадастровый номер земельного участка
	- существующая часть границы земельного участка
46:23:220701	- номер кадастрового квартала
	- граница кадастрового квартала
	- граница муниципального образования

СХЕМА РАСПОЛОЖЕНИЯ ГРАНИЦ ПУБЛИЧНОГО СЕРВИТУТА
для использования земельных участков в целях эксплуатации существующего объекта
электросетевого хозяйства «Воздушная линия электропередачи высокого напряжения
ВЛ-35 кВ «Суджа-Большесолдатское» протяженностью по трассе 29460 м, от подстанции
«Суджа» Суджанского района Курской области до подстанции «Большесолдатское»
Большесолдатского района Курской области»
 (наименование объекта)
План границ объекта




Масштаб 1:2000

Используемые условные знаки и обозначения:

• 1	- характерная точка границы публичного сервитута
	- проектная граница публичного сервитута
74	- линия электропередачи и опора с её номером
46:23:220701:55	- кадастровый номер земельного участка
	- существующая часть границы земельного участка
46:23:220701	- номер кадастрового квартала
	- граница кадастрового квартала
	- граница муниципального образования

СХЕМА РАСПОЛОЖЕНИЯ ГРАНИЦ ПУБЛИЧНОГО СЕРВИТУТА
для использования земельных участков в целях эксплуатации существующего объекта
электросетевого хозяйства «Воздушная линия электропередачи высокого напряжения
ВЛ-35 кВ «Суджа-Большесолдатское» протяженностью по трассе 29460 м, от подстанции
«Суджа» Суджанского района Курской области до подстанции «Большесолдатское»
Большесолдатского района Курской области»
(наименование объекта)
План границ объекта

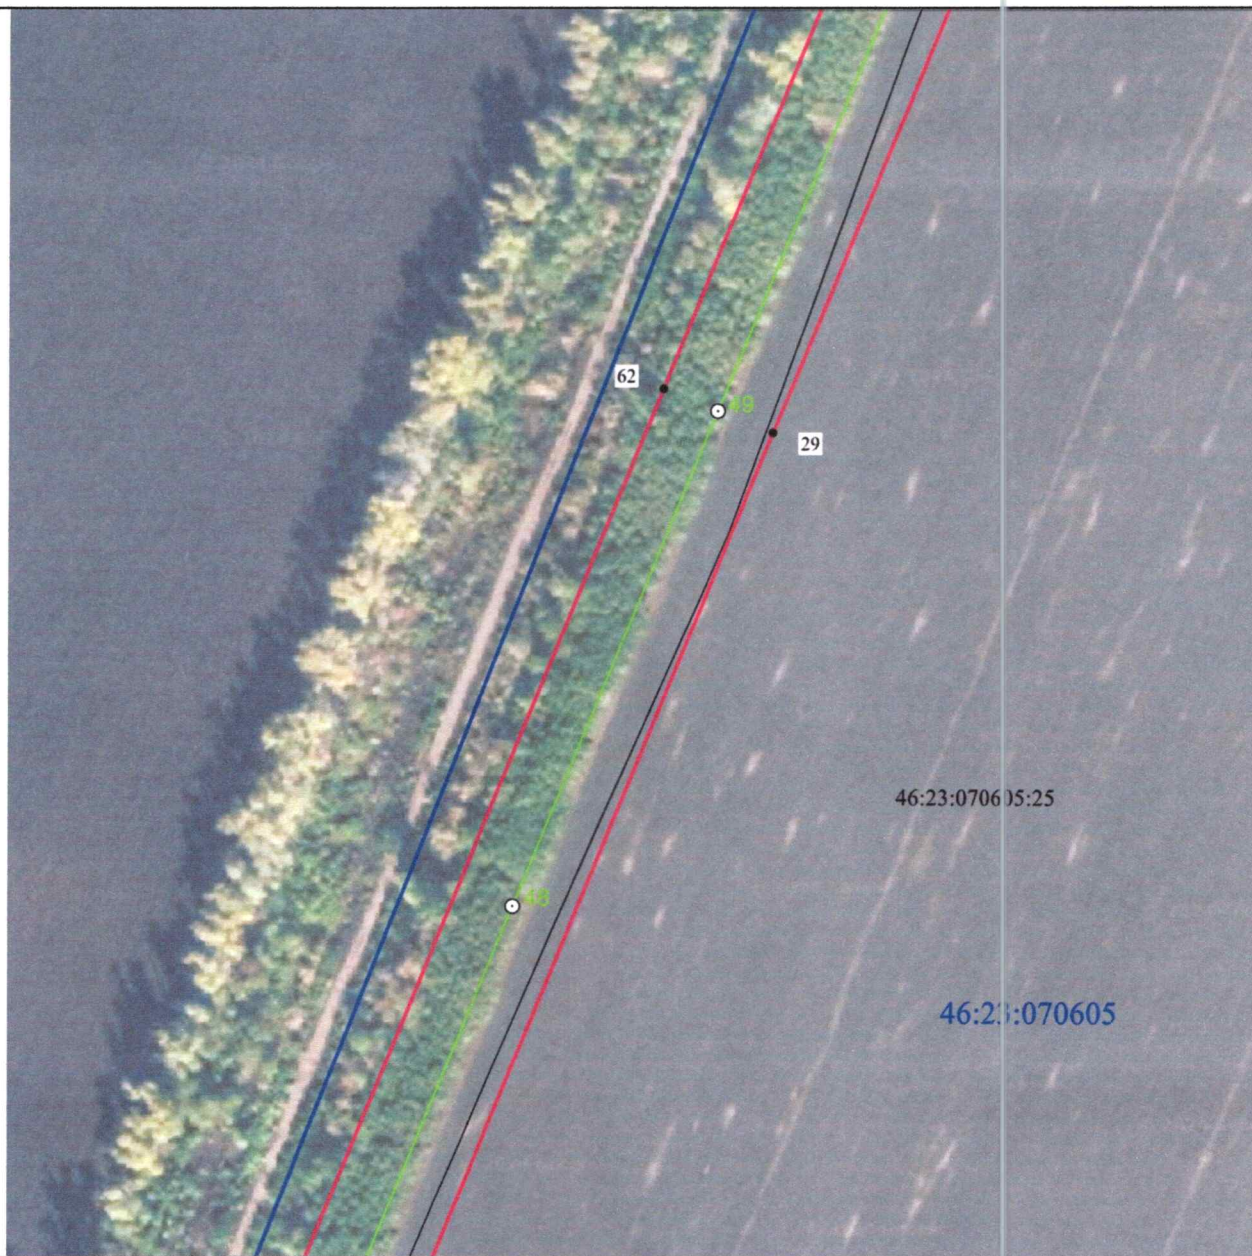


Масштаб 1:2000

Используемые условные знаки и обозначения:

• 1	- характерная точка границы публичного сервитута
	- проектная граница публичного сервитута
	- линия электропередачи и опора с её номером
46:23:220701:55	- кадастровый номер земельного участка
	- существующая часть границы земельного участка
46:23:220701	- номер кадастрового квартала
	- граница кадастрового квартала
	- граница муниципального образования

СХЕМА РАСПОЛОЖЕНИЯ ГРАНИЦ ПУБЛИЧНОГО СЕРВИТУТА
для использования земельных участков в целях эксплуатации существующего объекта
электросетевого хозяйства «Воздушная линия электропередачи высокого напряжения
ВЛ-35 кВ «Суджа-Большесолдатское» протяженностью по трассе 29460 м, от подстанции
«Суджа» Суджанского района Курской области до подстанции «Большесолдатское»
Большесолдатского района Курской области»
(наименование объекта)
План границ объекта

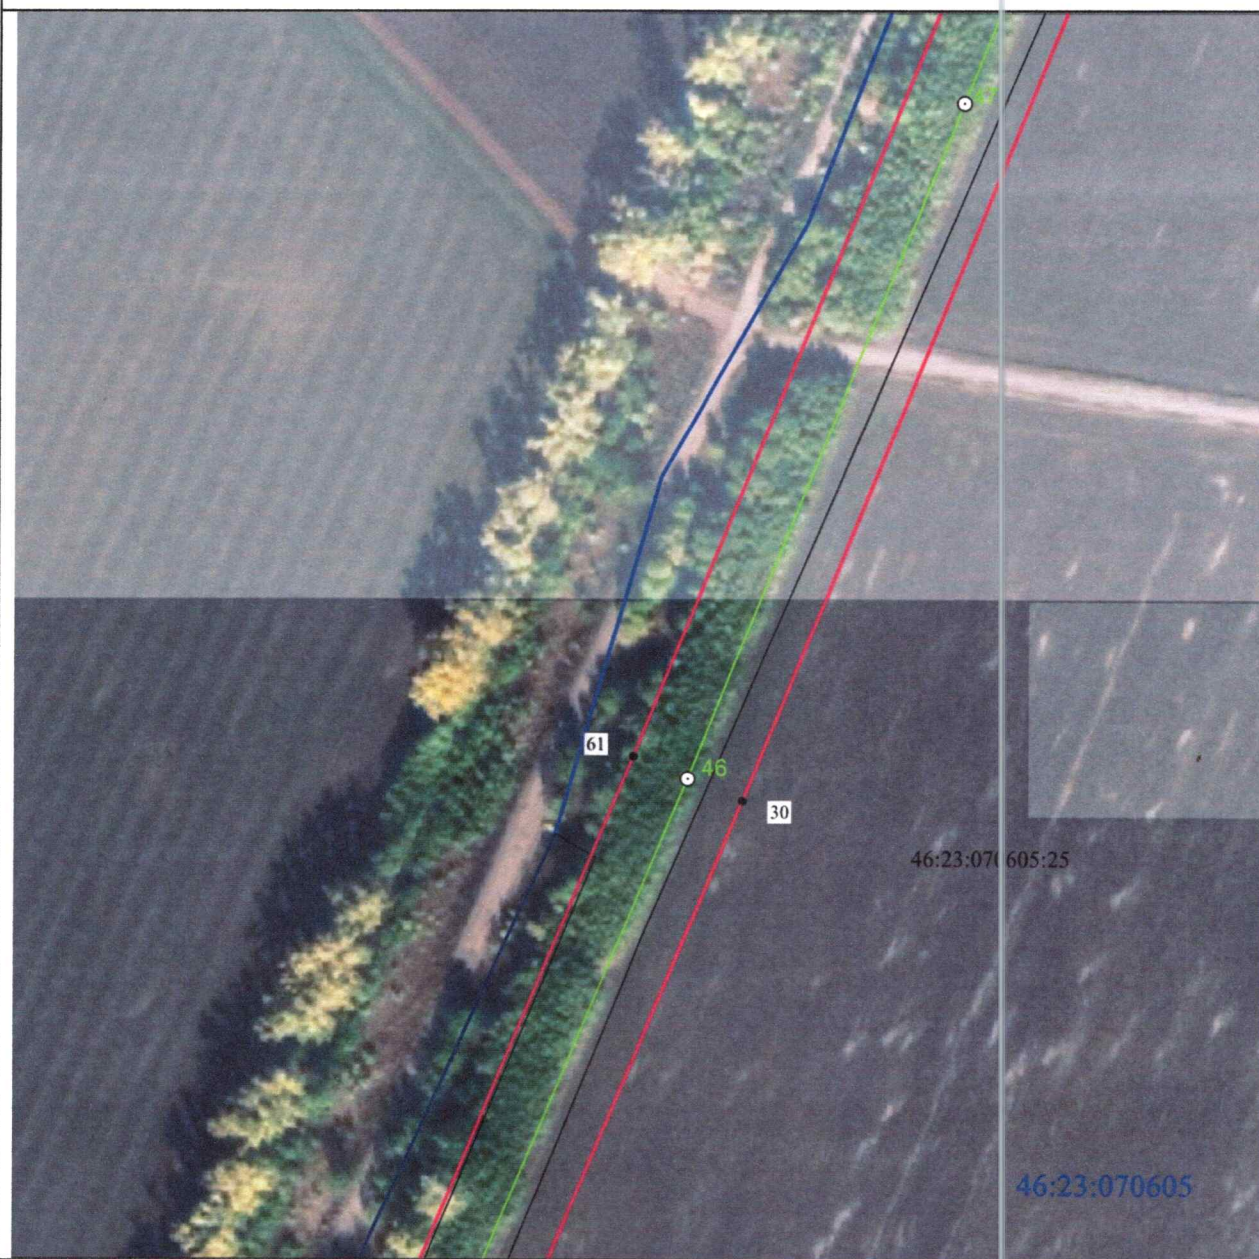

Масштаб 1:2000

Используемые условные знаки и обозначения:

• 1	- характерная точка границы публичного сервитута
—	- проектная граница публичного сервитута
— 74	- линия электропередачи и опора с её номером
46:23:220701:55	- кадастровый номер земельного участка
—	- существующая часть границы земельного участка
46:23:220701	- номер кадастрового квартала
—	- граница кадастрового квартала
- . - . - .	- граница муниципального образования

СХЕМА РАСПОЛОЖЕНИЯ ГРАНИЦ ПУБЛИЧНОГО СЕРВИТУТА
для использования земельных участков в целях эксплуатации существующего объекта
электросетевого хозяйства «Воздушная линия электропередачи высокого напряжения
ВЛ-35 кВ «Суджа-Большесолдатское» протяженностью по трассе 29460 м, от подстанции
«Суджа» Суджанского района Курской области до подстанции «Большесолдатское»
Большесолдатского района Курской области»
 (наименование объекта)
План границ объекта



Масштаб 1:2000

Используемые условные знаки и обозначения:

• 1	- характерная точка границы публичного сервитута
—	- проектная граница публичного сервитута
— ○ 74	- линия электропередачи и опора с её номером
46:23:220701:55	- кадастровый номер земельного участка
—	- существующая часть границы земельного участка
46:23:220701	- номер кадастрового квартала
—	- граница кадастрового квартала
- . - . - .	- граница муниципального образования

СХЕМА РАСПОЛОЖЕНИЯ ГРАНИЦ ПУБЛИЧНОГО СЕРВИТУТА
 для использования земельных участков в целях эксплуатации существующего объекта
 электросетевого хозяйства «Воздушная линия электропередачи высокого напряжения
 ВЛ-35 кВ «Суджа-Большесолдатское» протяженностью по трассе 29460 м, от подстанции
 «Суджа» Суджанского района Курской области до подстанции «Большесолдатское»
 Большесолдатского района Курской области»
 (наименование объекта)
План границ объекта




Масштаб 1:2000

Используемые условные знаки и обозначения:

• 1	- характерная точка границы публичного сервитута
	- проектная граница публичного сервитута
	- линия электропередачи и опора с её номером
46:23:220701:55	- кадастровый номер земельного участка
	- существующая часть границы земельного участка
46:23:220701	- номер кадастрового квартала
	- граница кадастрового квартала
	- граница муниципального образования

СХЕМА РАСПОЛОЖЕНИЯ ГРАНИЦ ПУБЛИЧНОГО СЕРВИТУТА
 для использования земельных участков в целях эксплуатации существующего объекта
 электросетевого хозяйства «Воздушная линия электропередачи высокого напряжения
 ВЛ-35 кВ «Суджа-Большесолдатское» протяженностью по трассе 29460 м, от подстанции
 «Суджа» Суджанского района Курской области до подстанции «Большесолдатское»
 Большесолдатского района Курской области»
 (наименование объекта)
План границ объекта

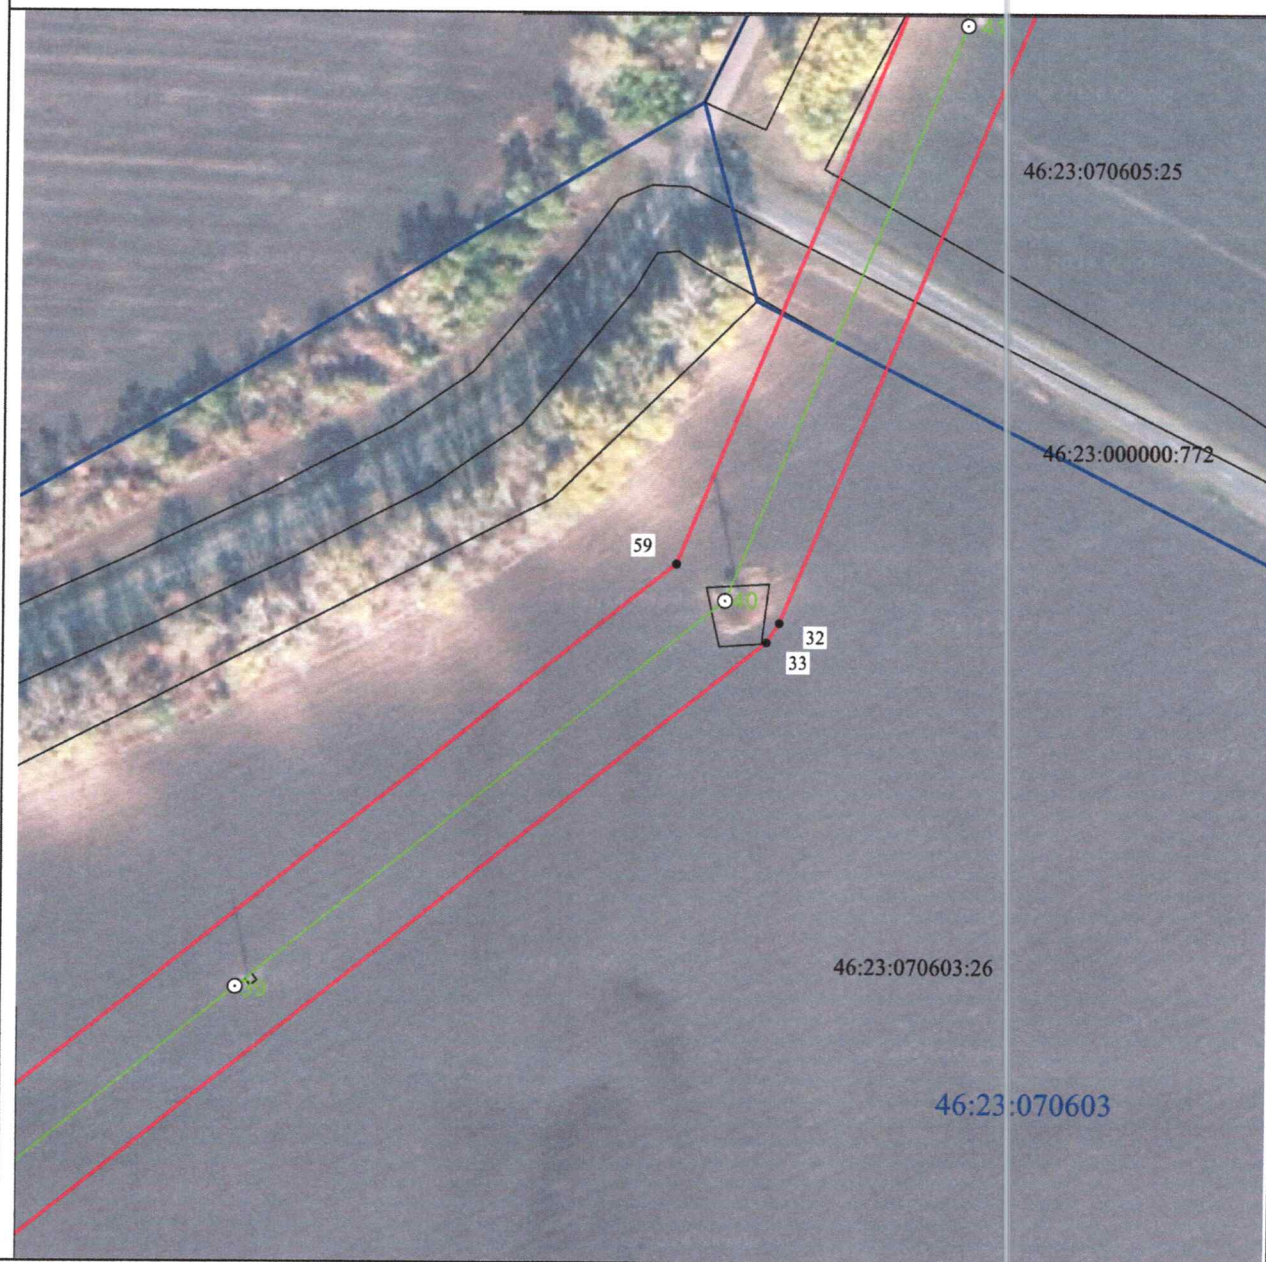


Масштаб 1:2000

Используемые условные знаки и обозначения:

• 1	- характерная точка границы публичного сервитута
	- проектная граница публичного сервитута
	- линия электропередачи и опора с её номером
46:23:220701:55	- кадастровый номер земельного участка
	- существующая часть границы земельного участка
46:23:220701	- номер кадастрового квартала
	- граница кадастрового квартала
	- граница муниципального образования

СХЕМА РАСПОЛОЖЕНИЯ ГРАНИЦ ПУБЛИЧНОГО СЕРВИТУТА
 для использования земельных участков в целях эксплуатации существующего объекта
 электросетевого хозяйства «Воздушная линия электропередачи высокого напряжения
 ВЛ-35 кВ «Суджа-Большесолдатское» протяженностью по трассе 29460 м, от подстанции
 «Суджа» Суджанского района Курской области до подстанции «Большесолдатское»
 Большесолдатского района Курской области»
 (наименование объекта)
План границ объекта

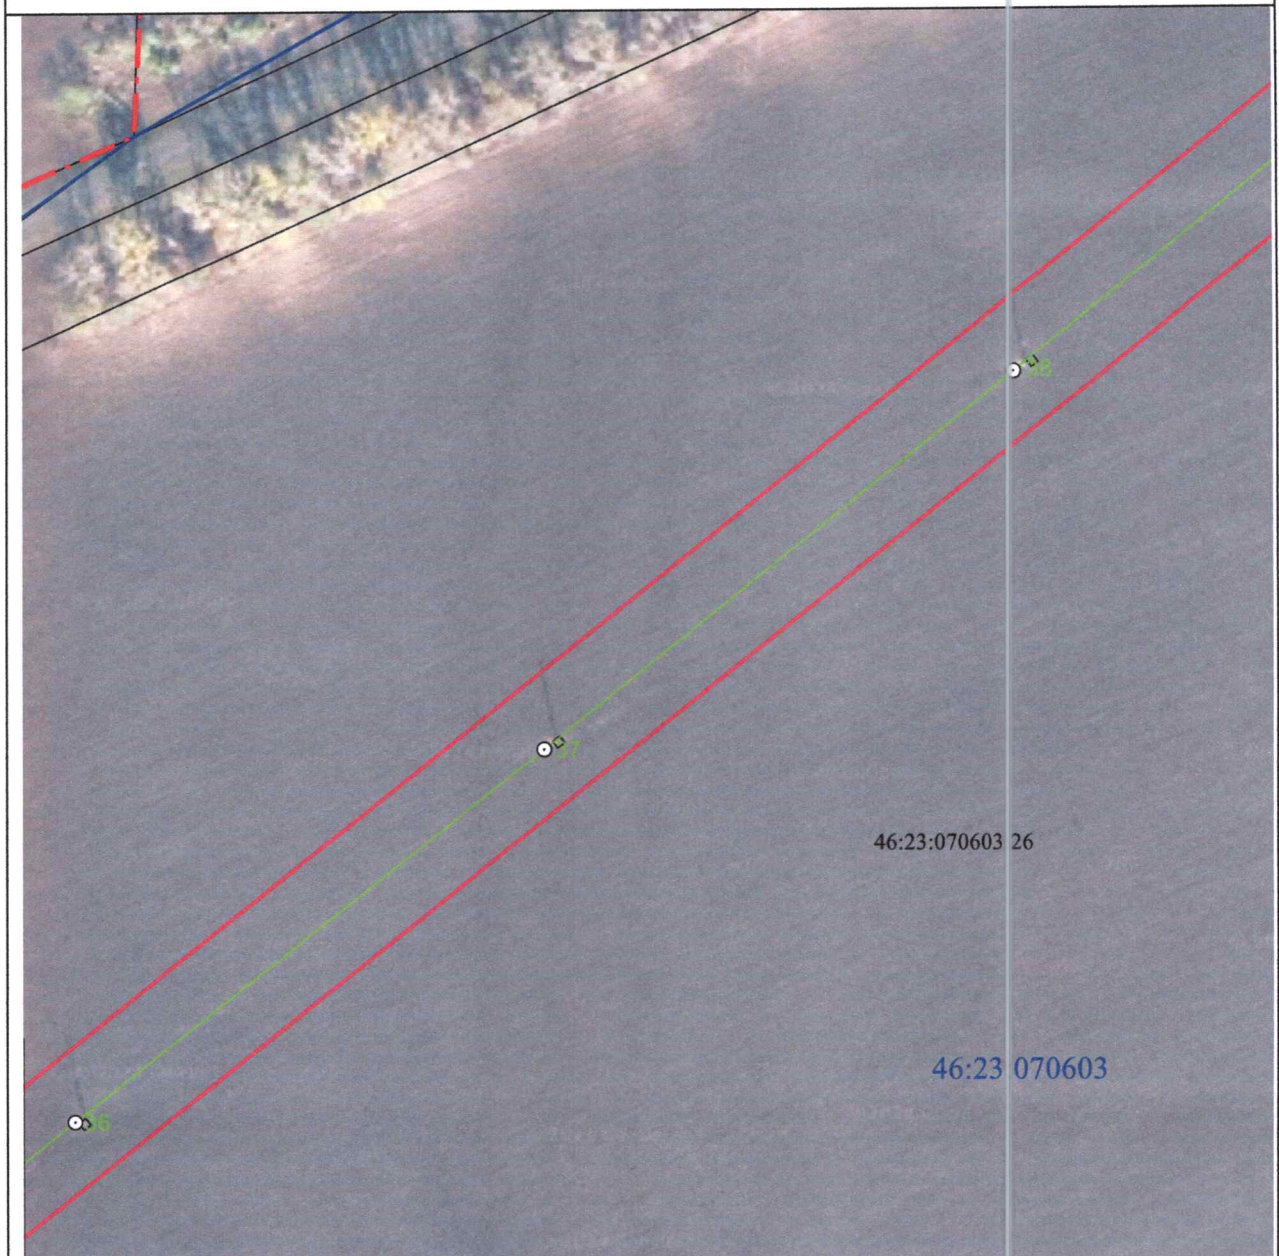


Масштаб 1:2000

Используемые условные знаки и обозначения:

• 1	- характерная точка границы публичного сервитута
—	- проектная граница публичного сервитута
— ○ 74	- линия электропередачи и опора с её номером
46:23:220701:55	- кадастровый номер земельного участка
—	- существующая часть границы земельного участка
46:23:220701	- номер кадастрового квартала
—	- граница кадастрового квартала
- - - - -	- граница муниципального образования

СХЕМА РАСПОЛОЖЕНИЯ ГРАНИЦ ПУБЛИЧНОГО СЕРВИТУТА
 для использования земельных участков в целях эксплуатации существующего объекта
 электросетевого хозяйства «Воздушная линия электропередачи высокого напряжения
 ВЛ-35 кВ «Суджа-Большесолдатское» протяженностью по трассе 29460 м, от подстанции
 «Суджа» Суджанского района Курской области до подстанции «Большесолдатское»
 Большесолдатского района Курской области»
 (наименование объекта)
План границ объекта

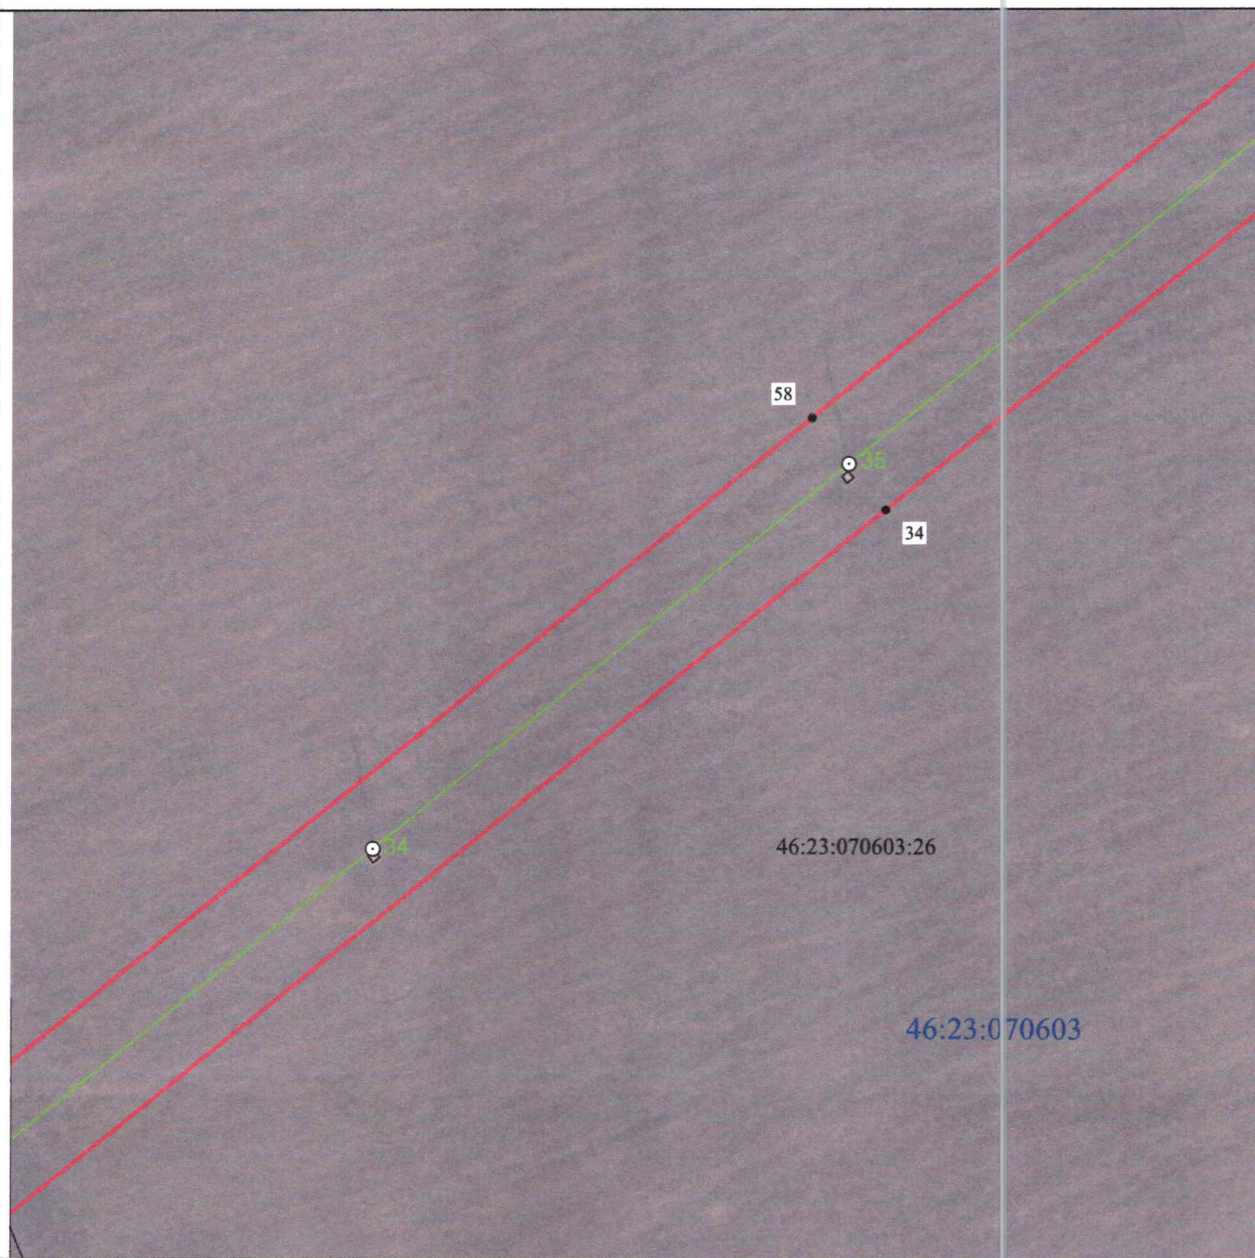


Масштаб 1:2000

Используемые условные знаки и обозначения:

• 1	- характерная точка границы публичного сервитута
	- проектная граница публичного сервитута
	- линия электропередачи и опора с её номером
46:23:220701:55	- кадастровый номер земельного участка
	- существующая часть границы земельного участка
46:23:220701	- номер кадастрового квартала
	- граница кадастрового квартала
	- граница муниципального образования

СХЕМА РАСПОЛОЖЕНИЯ ГРАНИЦ ПУБЛИЧНОГО СЕРВИТУТА
для использования земельных участков в целях эксплуатации существующего объекта
электросетевого хозяйства «Воздушная линия электропередачи высокого напряжения
ВЛ-35 кВ «Суджа-Большесолдатское» протяженностью по трассе 29460 м, от подстанции
«Суджа» Суджанского района Курской области до подстанции «Большесолдатское»
Большесолдатского района Курской области»
 (наименование объекта)
План границ объекта

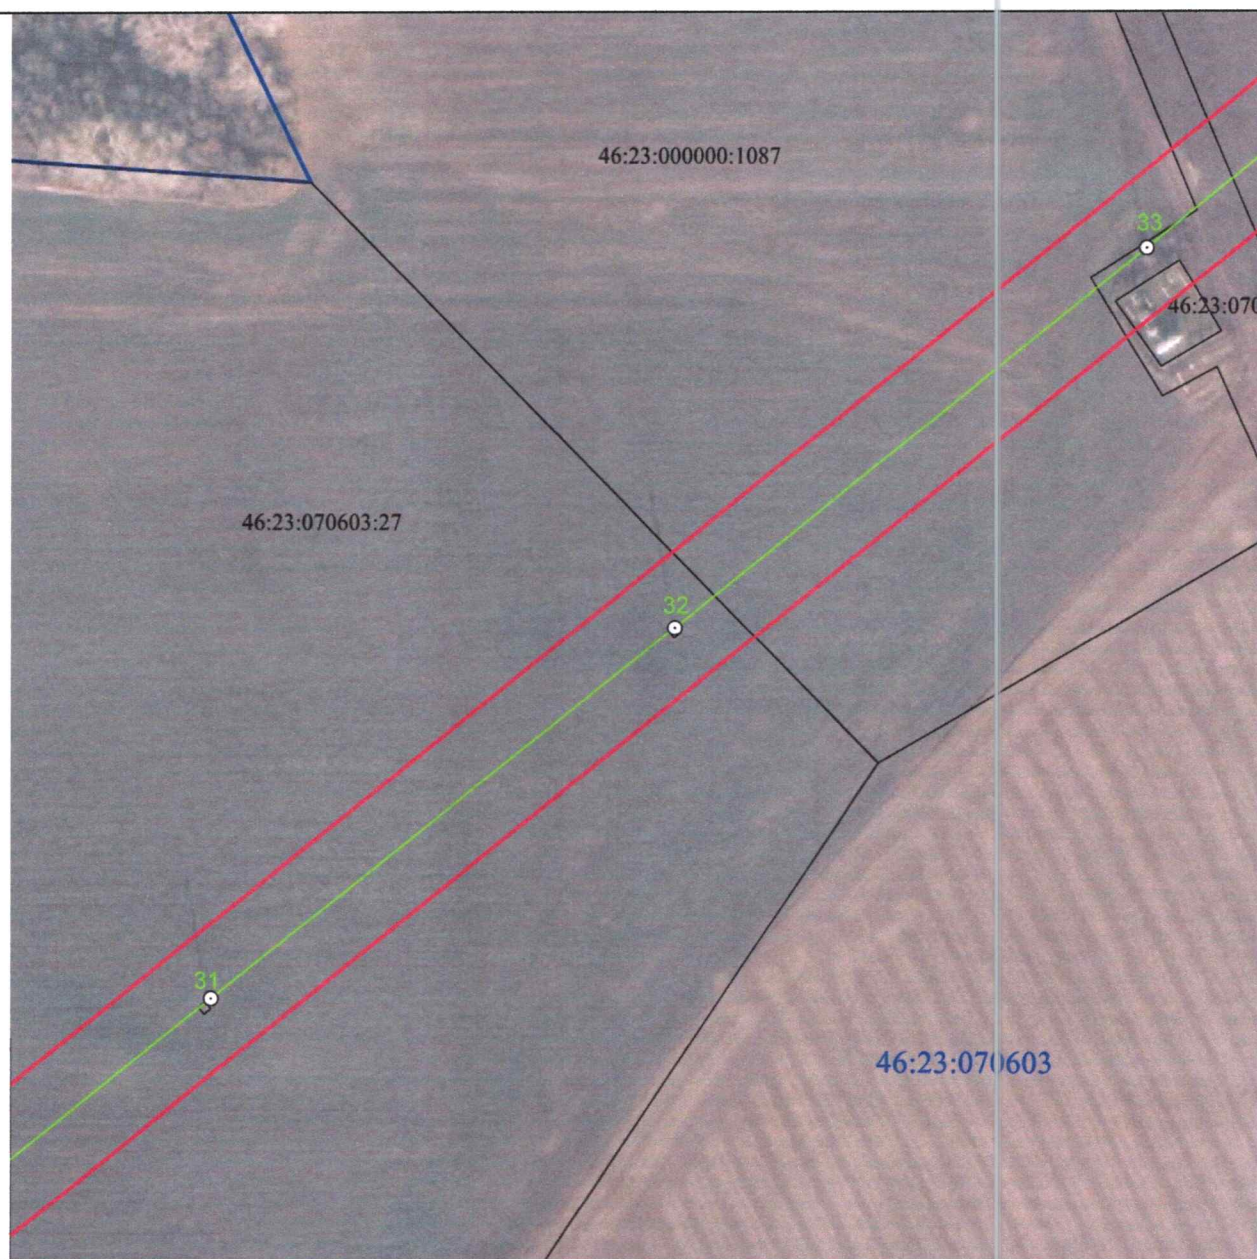


Масштаб 1:2000

Используемые условные знаки и обозначения:

• 1	- характерная точка границы публичного сервитута
	- проектная граница публичного сервитута
74	- линия электропередачи и опора с её номером
46:23:220701:55	- кадастровый номер земельного участка
	- существующая часть границы земельного участка
46:23:220701	- номер кадастрового квартала
	- граница кадастрового квартала
	- граница муниципального образования

СХЕМА РАСПОЛОЖЕНИЯ ГРАНИЦ ПУБЛИЧНОГО СЕРВИТУТА
 для использования земельных участков в целях эксплуатации существующего объекта
 электросетевого хозяйства «Воздушная линия электропередачи высокого напряжения
 ВЛ-35 кВ «Суджа-Большесолдатское» протяженностью по трассе 29460 м, от подстанции
 «Суджа» Суджанского района Курской области до подстанции «Большесолдатское»
 Большесолдатского района Курской области»
 (наименование объекта)
План границ объекта

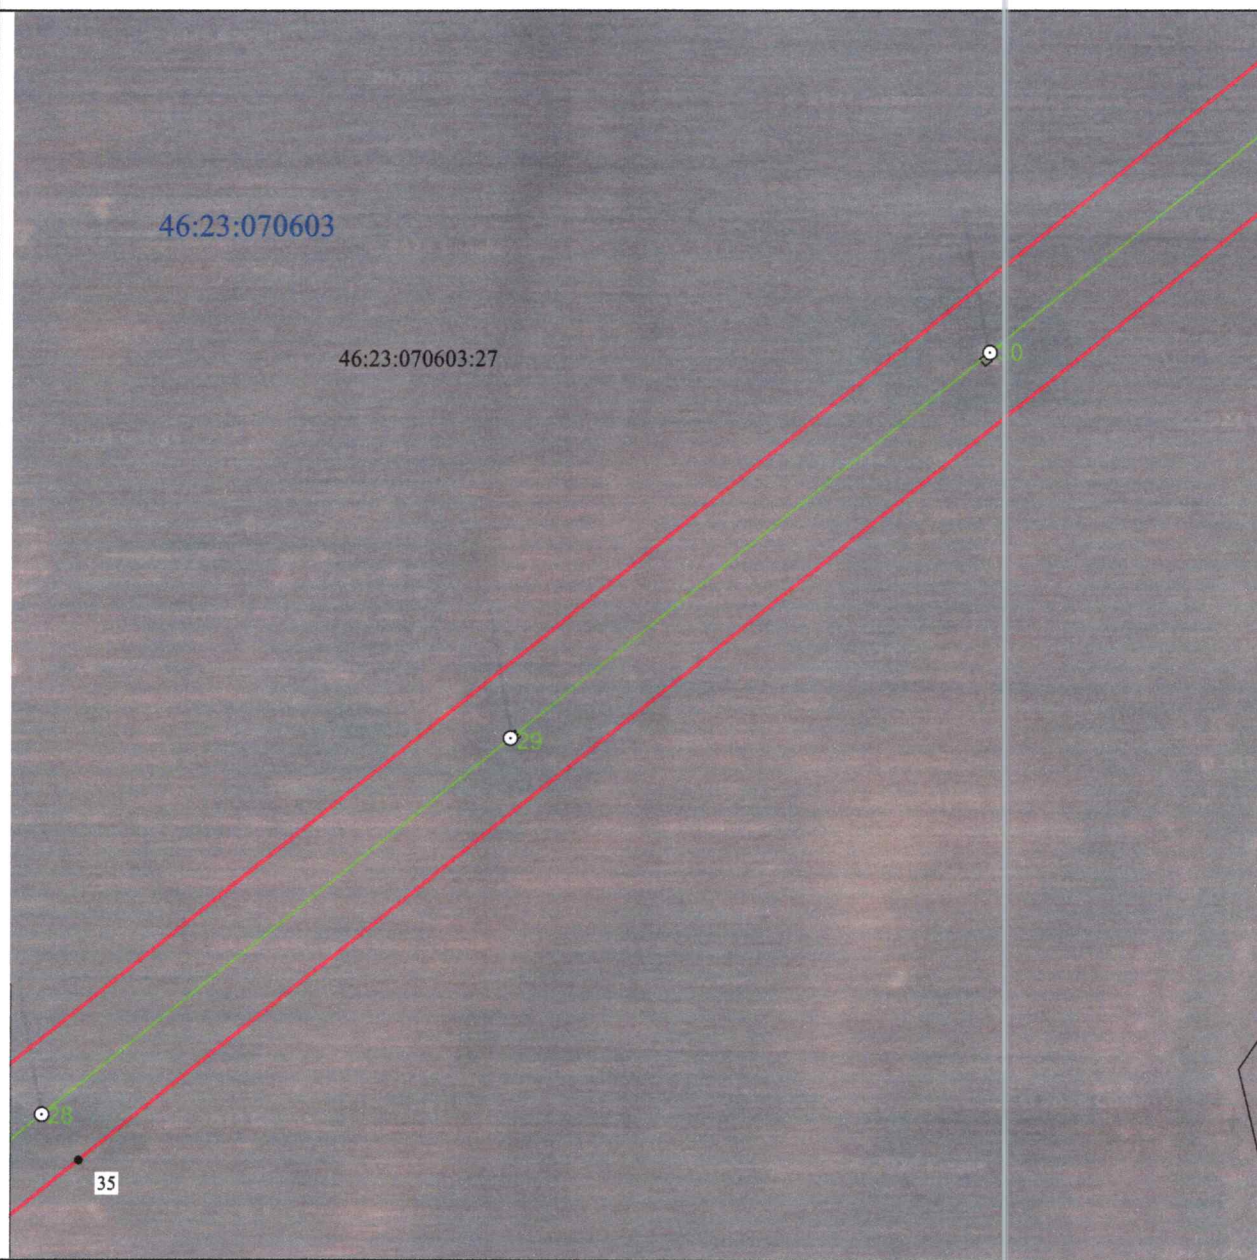


Масштаб 1:2000

Используемые условные знаки и обозначения:

• 1	- характерная точка границы публичного сервитута
	- проектная граница публичного сервитута
	- линия электропередачи и опора с её номером
46:23:220701:55	- кадастровый номер земельного участка
	- существующая часть границы земельного участка
46:23:220701	- номер кадастрового квартала
	- граница кадастрового квартала
	- граница муниципального образования

СХЕМА РАСПОЛОЖЕНИЯ ГРАНИЦ ПУБЛИЧНОГО СЕРВИТУТА
 для использования земельных участков в целях эксплуатации существующего объекта
 электросетевого хозяйства «Воздушная линия электропередачи высокого напряжения
 ВЛ-35 кВ «Суджа-Большесолдатское» протяженностью по трассе 29460 м, от подстанции
 «Суджа» Суджанского района Курской области до подстанции «Большесолдатское»
 Большесолдатского района Курской области»
 (наименование объекта)
План границ объекта

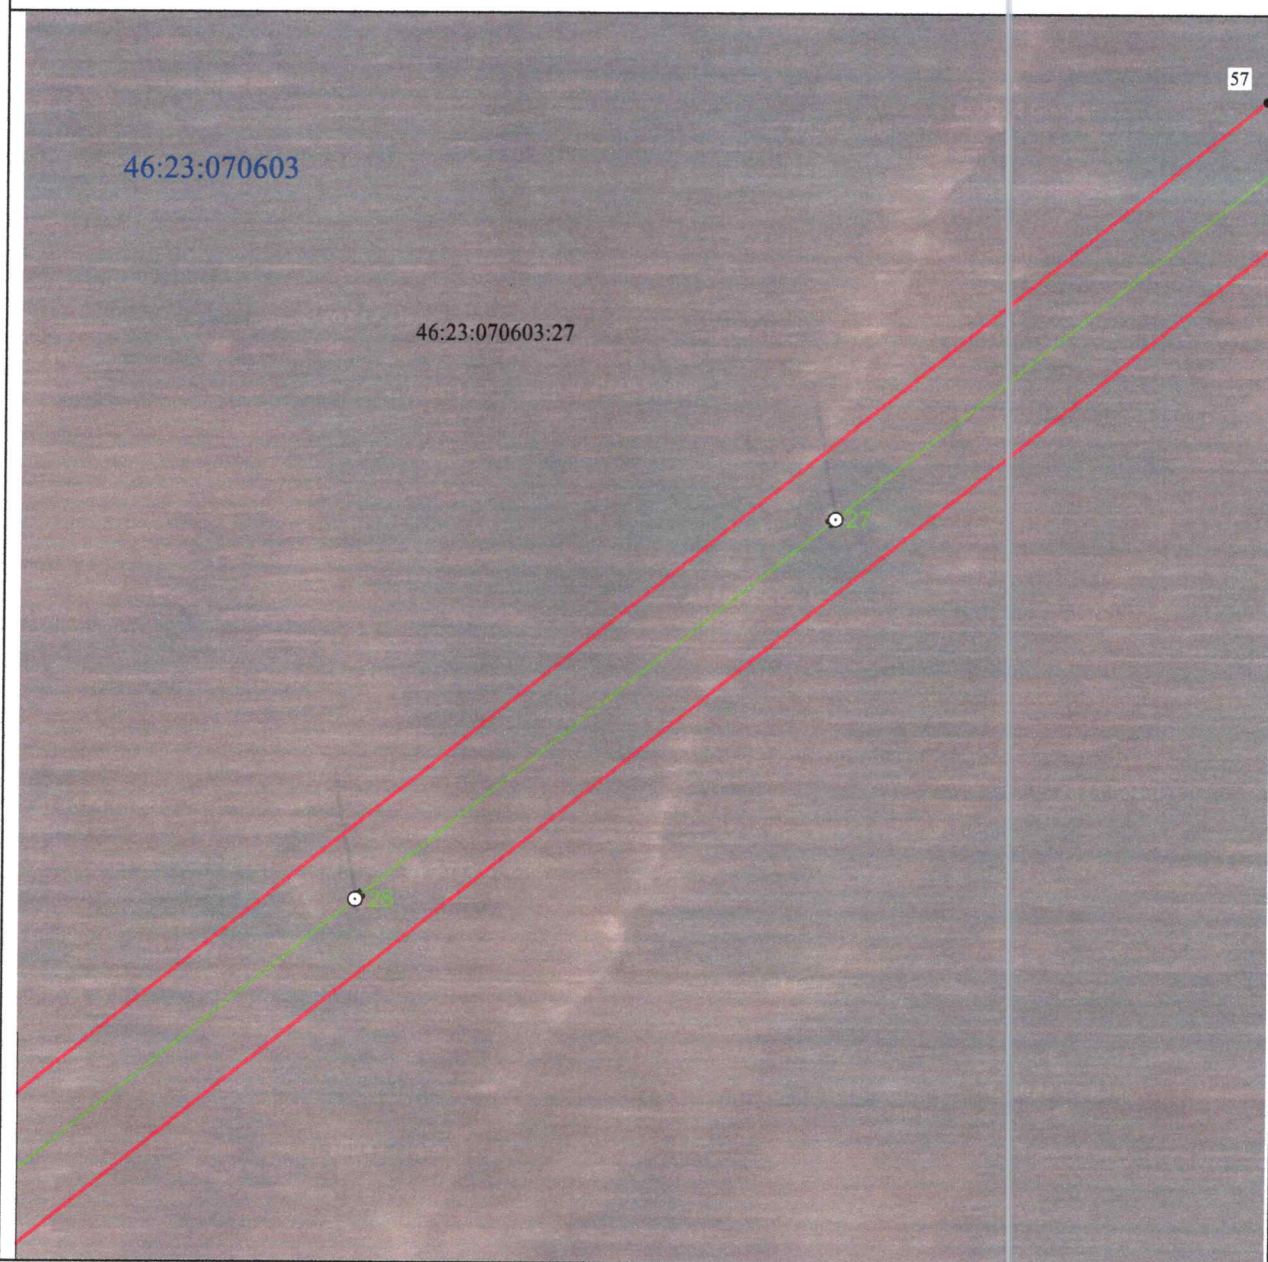


Масштаб 1:2000

Используемые условные знаки и обозначения:

• 1	- характерная точка границы публичного сервитута
—	- проектная граница публичного сервитута
— ○ 74	- линия электропередачи и опора с её номером
46:23:220701:55	- кадастровый номер земельного участка
—	- существующая часть границы земельного участка
46:23:220701	- номер кадастрового квартала
—	- граница кадастрового квартала
- . - . - .	- граница муниципального образования

СХЕМА РАСПОЛОЖЕНИЯ ГРАНИЦ ПУБЛИЧНОГО СЕРВИТУТА
 для использования земельных участков в целях эксплуатации существующего объекта
 электросетевого хозяйства «Воздушная линия электропередачи высокого напряжения
 ВЛ-35 кВ «Суджа-Большесолдатское» протяженностью по трассе 29460 м, от подстанции
 «Суджа» Суджанского района Курской области до подстанции «Большесолдатское»
 Большесолдатского района Курской области»
 (наименование объекта)

План границ объекта

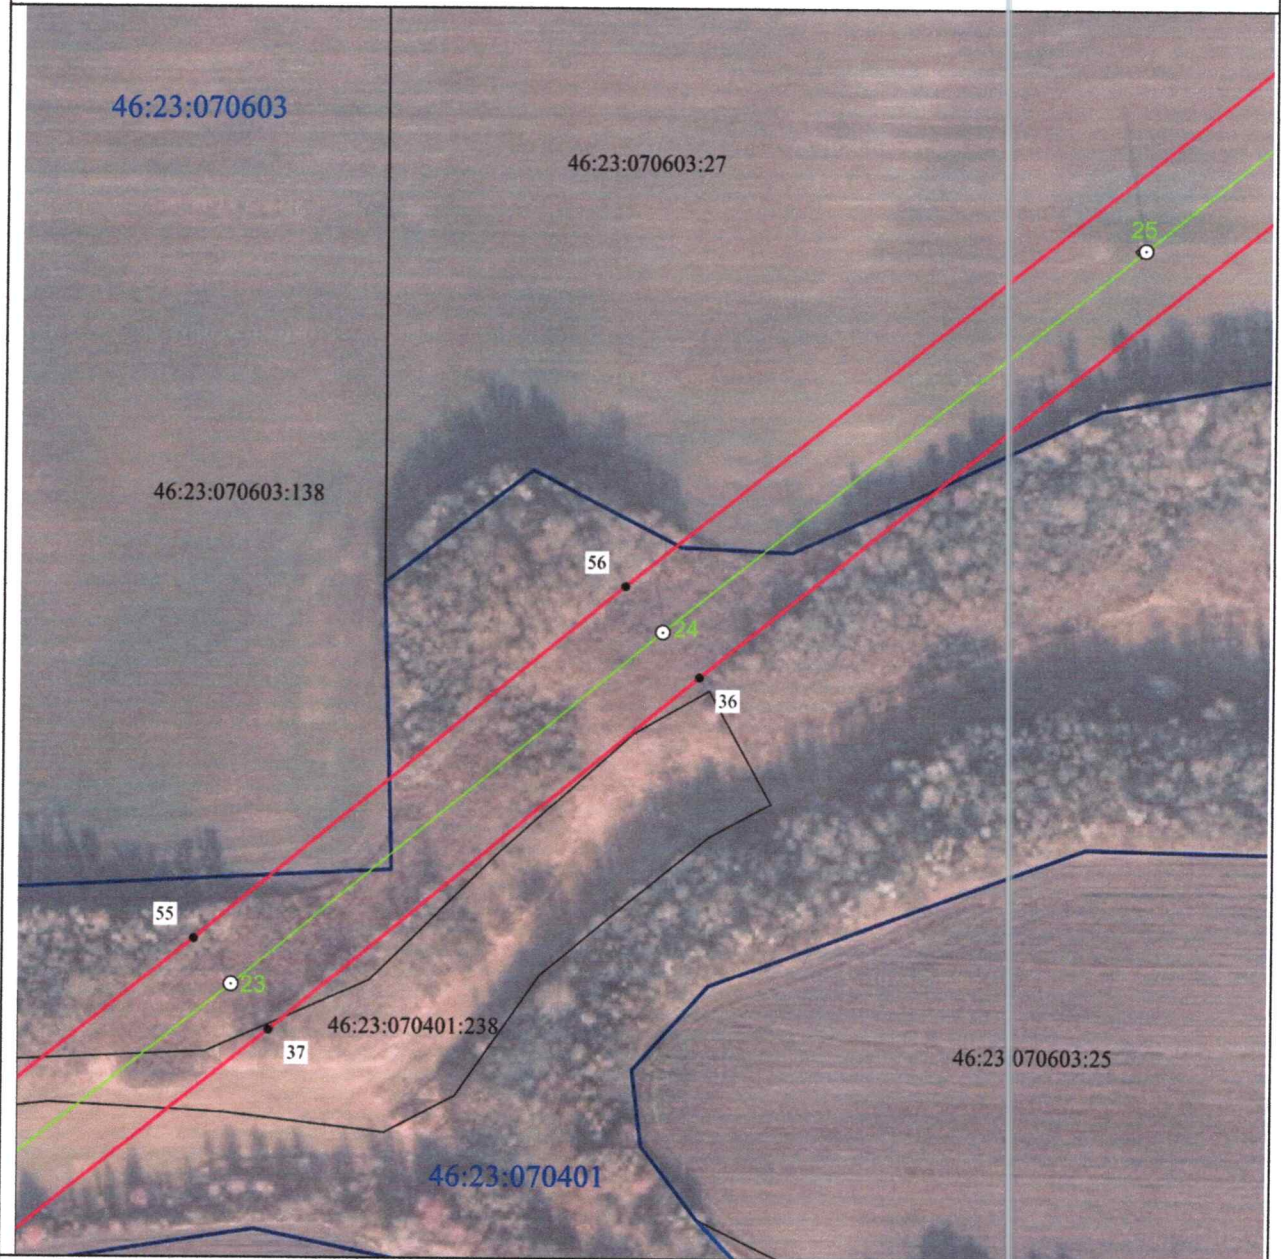

Масштаб 1:2000

Используемые условные знаки и обозначения:

• 1	- характерная точка границы публичного сервитута
—	- проектная граница публичного сервитута
— ○ 74	- линия электропередачи и опора с её номером
46:23:220701:55	- кадастровый номер земельного участка
—	- существующая часть границы земельного участка
46:23:220701	- номер кадастрового квартала
—	- граница кадастрового квартала
- - -	- граница муниципального образования

СХЕМА РАСПОЛОЖЕНИЯ ГРАНИЦ ПУБЛИЧНОГО СЕРВИТУТА
для использования земельных участков в целях эксплуатации существующего объекта
электросетевого хозяйства «Воздушная линия электропередачи высокого напряжения
ВЛ-35 кВ «Суджа-Большесолдатское» протяженностью по трассе 29460 м, от подстанции
«Суджа» Суджанского района Курской области до подстанции «Большесолдатское»
Большесолдатского района Курской области»
 (наименование объекта)
План границ объекта



Масштаб 1:2000

Используемые условные знаки и обозначения:

• 1	- характерная точка границы публичного сервитута
	- проектная граница публичного сервитута
	- линия электропередачи и опора с её номером
46:23:220701:55	- кадастровый номер земельного участка
	- существующая часть границы земельного участка
46:23:220701	- номер кадастрового квартала
	- граница кадастрового квартала
	- граница муниципального образования

СХЕМА РАСПОЛОЖЕНИЯ ГРАНИЦ ПУБЛИЧНОГО СЕРВИТУТА
 для использования земельных участков в целях эксплуатации существующего объекта
 электросетевого хозяйства «Воздушная линия электропередачи высокого напряжения
 ВЛ-35 кВ «Суджа-Большесолдатское» протяженностью по трассе 29460 м, от подстанции
 «Суджа» Суджанского района Курской области до подстанции «Большесолдатское»
 Большесолдатского района Курской области»
 (наименование объекта)
План границ объекта




Масштаб 1:2000

Используемые условные знаки и обозначения:

• 1	- характерная точка границы публичного сервитута
—	- проектная граница публичного сервитута
— ○ 74	- линия электропередачи и опора с её номером
46:23:220701:55	- кадастровый номер земельного участка
—	- существующая часть границы земельного участка
46:23:220701	- номер кадастрового квартала
—	- граница кадастрового квартала
- - - - -	- граница муниципального образования

СХЕМА РАСПОЛОЖЕНИЯ ГРАНИЦ ПУБЛИЧНОГО СЕРВИТУТА
 для использования земельных участков в целях эксплуатации существующего объекта
 электросетевого хозяйства «Воздушная линия электропередачи высокого напряжения
 ВЛ-35 кВ «Суджа-Большесолдатское» протяженностью по трассе 29460 м, от подстанции
 «Суджа» Суджанского района Курской области до подстанции «Большесолдатское»
 Большесолдатского района Курской области»
 (наименование объекта)

План границ объекта

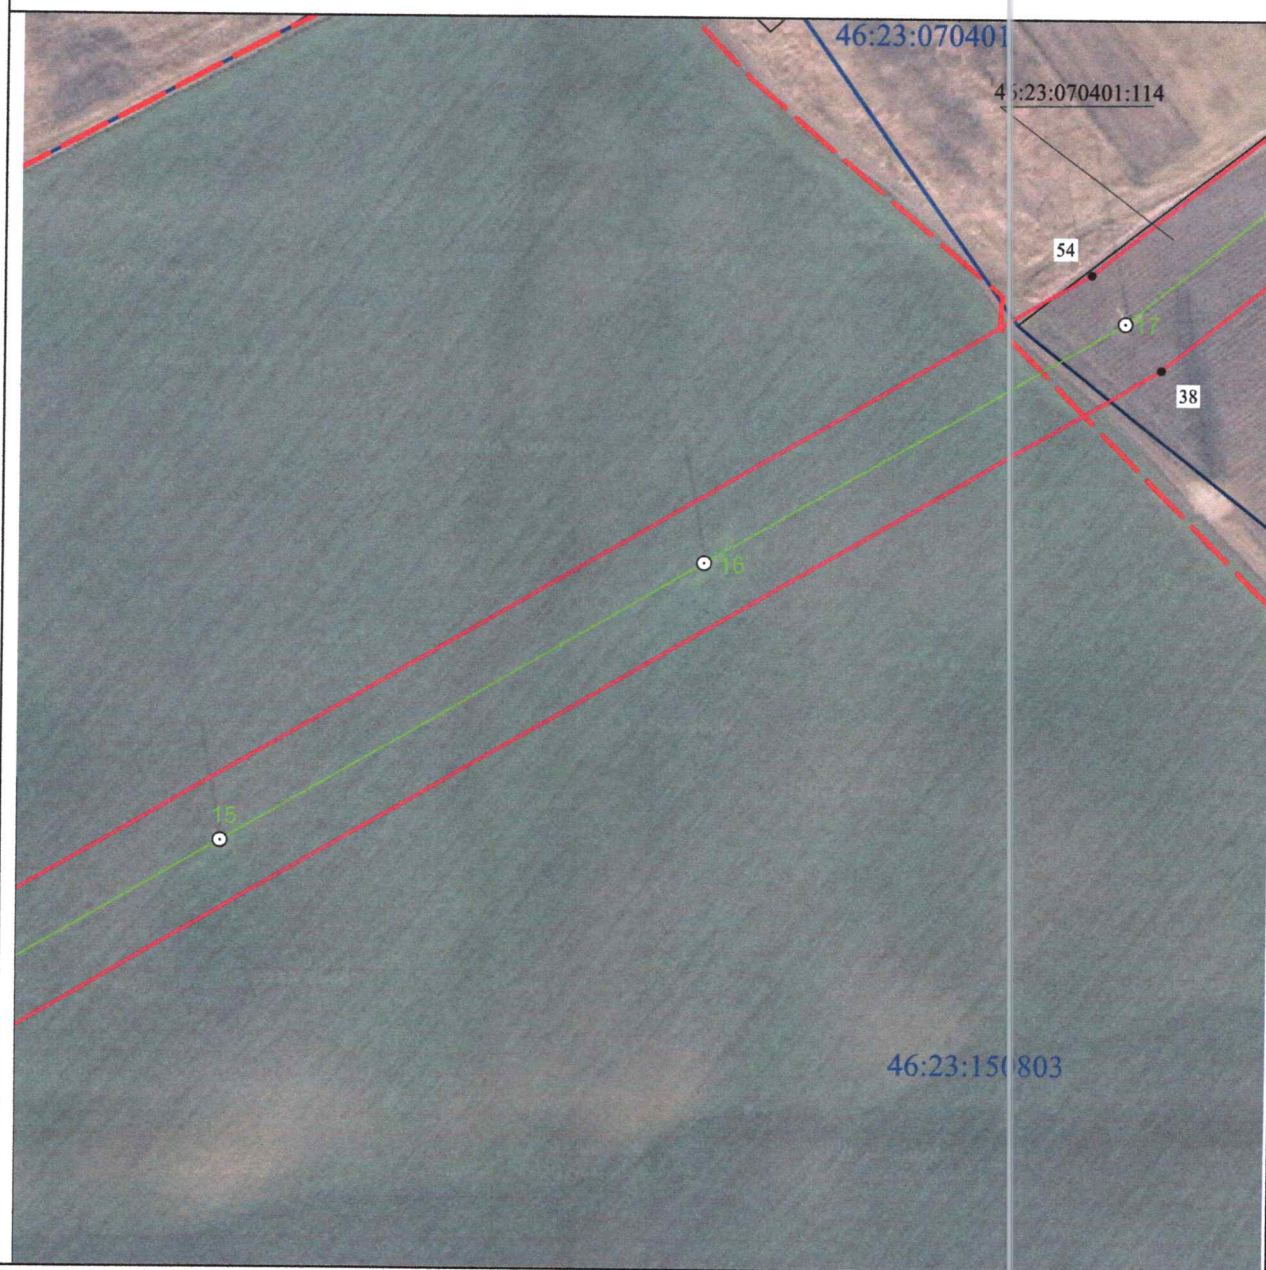


Масштаб 1:2000

Используемые условные знаки и обозначения:

• 1	- характерная точка границы публичного сервитута
—	- проектная граница публичного сервитута
— ○ 74	- линия электропередачи и опора с её номером
46:23:220701:55	- кадастровый номер земельного участка
—	- существующая часть границы земельного участка
46:23:220701	- номер кадастрового квартала
—	- граница кадастрового квартала
- - - - -	- граница муниципального образования

СХЕМА РАСПОЛОЖЕНИЯ ГРАНИЦ ПУБЛИЧНОГО СЕРВИТУТА
 для использования земельных участков в целях эксплуатации существующего объекта
 электросетевого хозяйства «Воздушная линия электропередачи высокого напряжения
 ВЛ-35 кВ «Суджа-Большесолдатское» протяженностью по трассе 29460 м, от подстанции
 «Суджа» Суджанского района Курской области до подстанции «Большесолдатское»
 Большесолдатского района Курской области»
 (наименование объекта)
План границ объекта

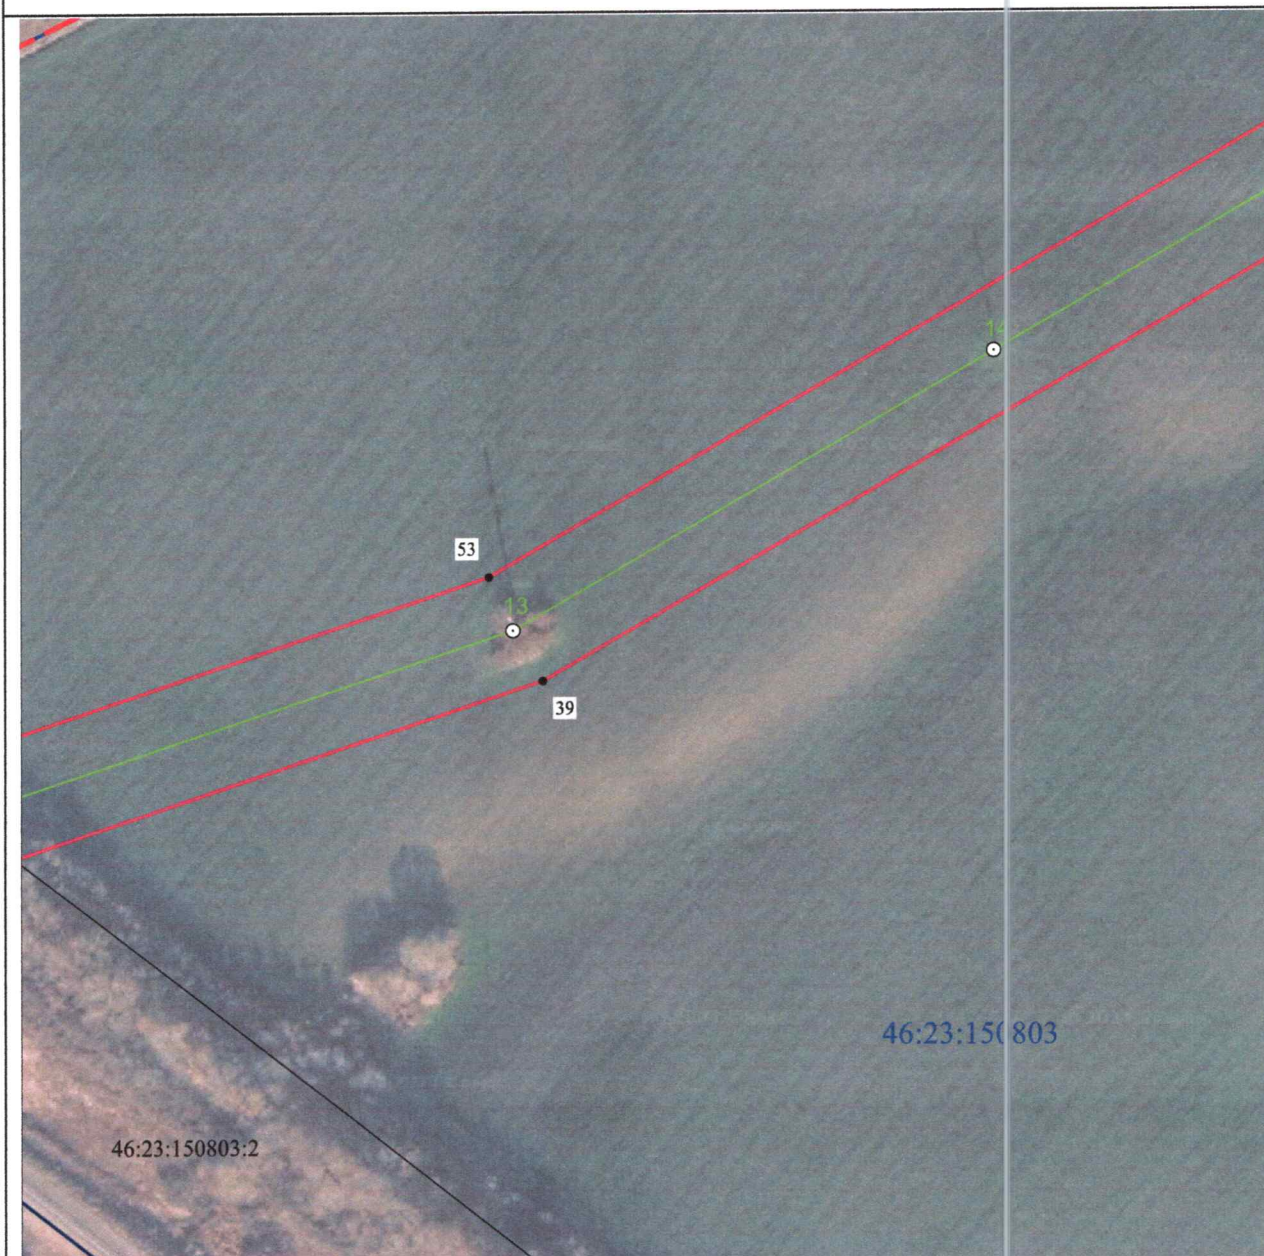


Масштаб 1:2000

Используемые условные знаки и обозначения:

• 1	- характерная точка границы публичного сервитута
—	- проектная граница публичного сервитута
— ○ 74	- линия электропередачи и опора с её номером
46:23:220701:55	- кадастровый номер земельного участка
—	- существующая часть границы земельного участка
46:23:220701	- номер кадастрового квартала
—	- граница кадастрового квартала
- - - - -	- граница муниципального образования

СХЕМА РАСПОЛОЖЕНИЯ ГРАНИЦ ПУБЛИЧНОГО СЕРВИТУТА
 для использования земельных участков в целях эксплуатации существующего объекта
 электросетевого хозяйства «Воздушная линия электропередачи высокого напряжения
 ВЛ-35 кВ «Суджа-Большесолдатское» протяженностью по трассе 29460 м, от подстанции
 «Суджа» Суджанского района Курской области до подстанции «Большесолдатское»
 Большесолдатского района Курской области»
 (наименование объекта)
План границ объекта

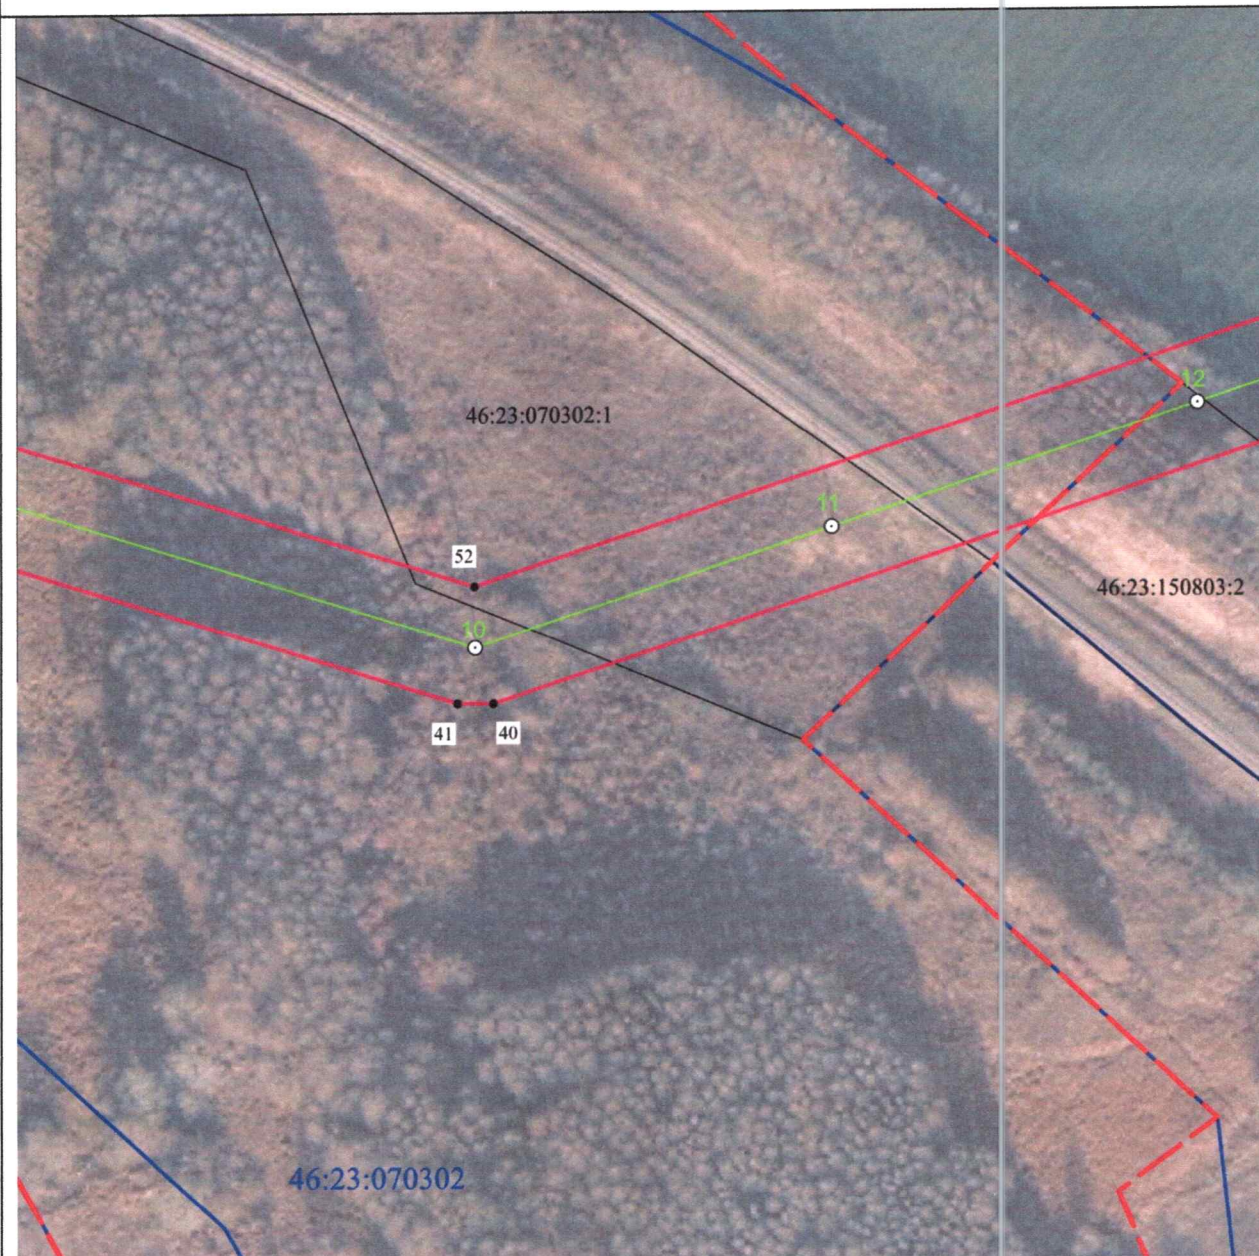

Масштаб 1:2000

Используемые условные знаки и обозначения:

• 1	- характерная точка границы публичного сервитута
—	- проектная граница публичного сервитута
— 74	- линия электропередачи и опора с её номером
46:23:220701:55	- кадастровый номер земельного участка
—	- существующая часть границы земельного участка
46:23:220701	- номер кадастрового квартала
—	- граница кадастрового квартала
- - - - -	- граница муниципального образования

СХЕМА РАСПОЛОЖЕНИЯ ГРАНИЦ ПУБЛИЧНОГО СЕРВИТУТА
для использования земельных участков в целях эксплуатации существующего объекта
электросетевого хозяйства «Воздушная линия электропередачи высокого напряжения
ВЛ-35 кВ «Суджа-Большесолдатское» протяженностью по трассе 29460 м, от подстанции
«Суджа» Суджанского района Курской области до подстанции «Большесолдатское»
Большесолдатского района Курской области»
 (наименование объекта)
План границ объекта




Масштаб 1:2000

Используемые условные знаки и обозначения:

• 1	- характерная точка границы публичного сервитута
	- проектная граница публичного сервитута
74	- линия электропередачи и опора с её номером
46:23:220701:55	- кадастровый номер земельного участка
	- существующая часть границы земельного участка
46:23:220701	- номер кадастрового квартала
	- граница кадастрового квартала
	- граница муниципального образования

СХЕМА РАСПОЛОЖЕНИЯ ГРАНИЦ ПУБЛИЧНОГО СЕРВИТУТА
 для использования земельных участков в целях эксплуатации существующего объекта
 электросетевого хозяйства «Воздушная линия электропередачи высокого напряжения
 ВЛ-35 кВ «Суджа-Большесолдатское» протяженностью по трассе 29460 м, от подстанции
 «Суджа» Суджанского района Курской области до подстанции «Большесолдатское»
 Большесолдатского района Курской области»
 (наименование объекта)

План границ объекта

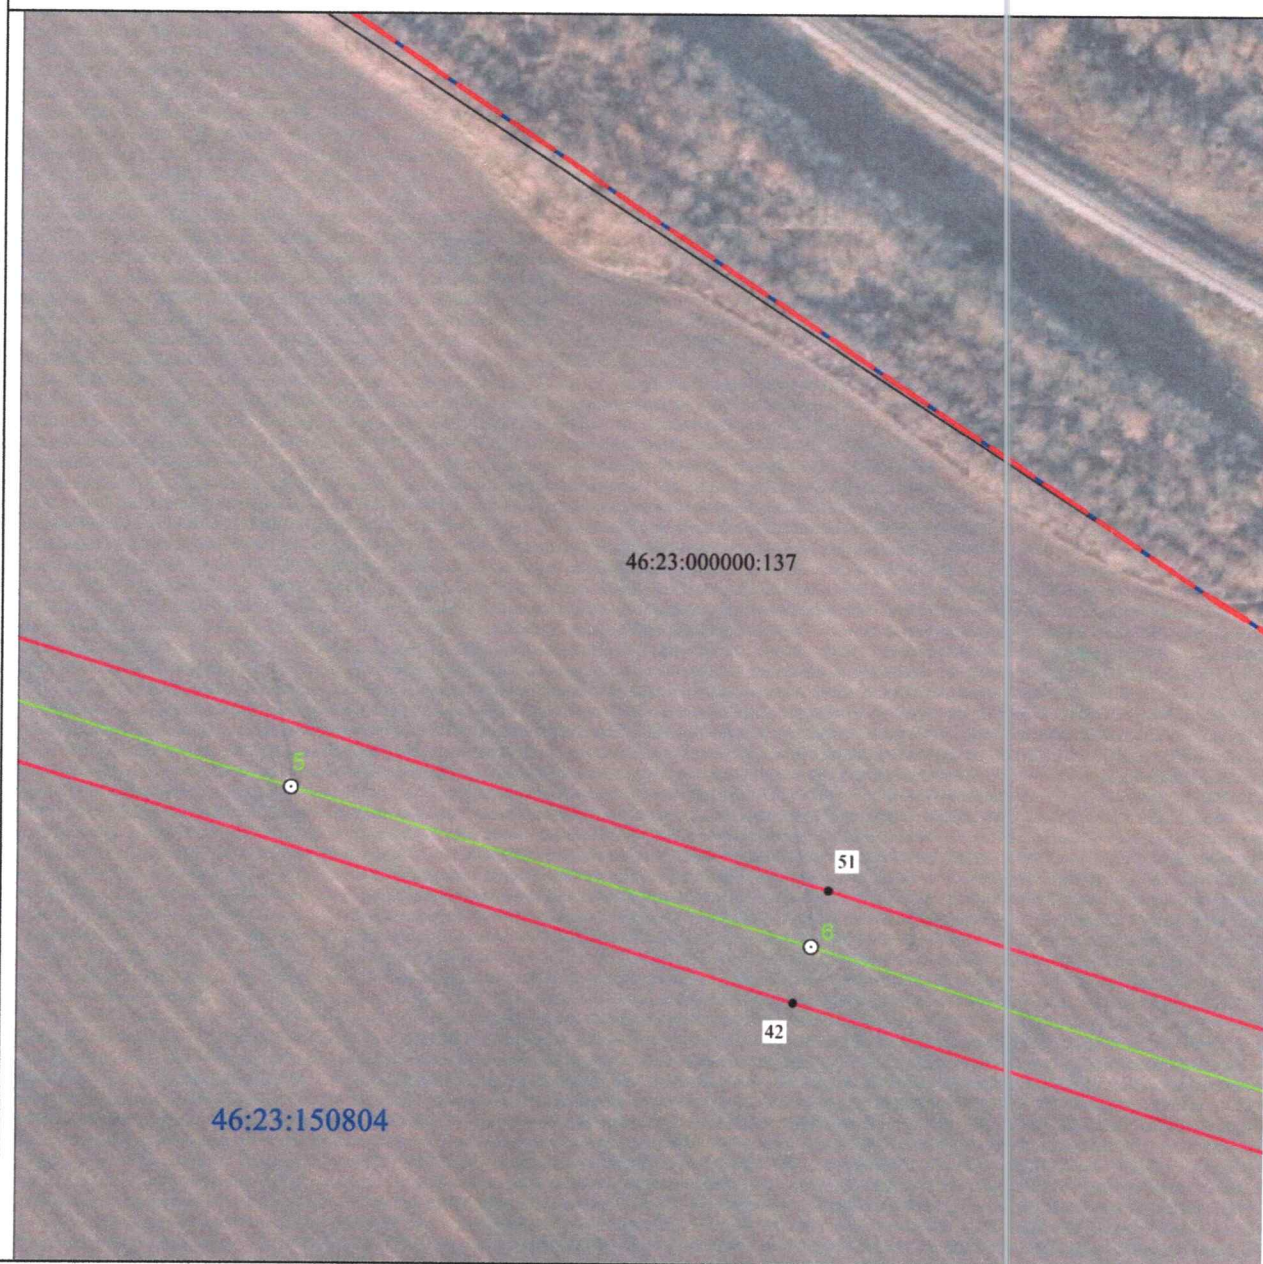

Масштаб 1:2000


Используемые условные знаки и обозначения:

• 1	- характерная точка границы публичного сервитута
—	- проектная граница публичного сервитута
— ○ 74	- линия электропередачи и опора с её номером
46:23:220701:55	- кадастровый номер земельного участка
—	- существующая часть границы земельного участка
46:23:220701	- номер кадастрового квартала
—	- граница кадастрового квартала
- . - . - .	- граница муниципального образования

СХЕМА РАСПОЛОЖЕНИЯ ГРАНИЦ ПУБЛИЧНОГО СЕРВИТУТА
 для использования земельных участков в целях эксплуатации существующего объекта
 электросетевого хозяйства «Воздушная линия электропередачи высокого напряжения
 ВЛ-35 кВ «Суджа-Большесолдатское» протяженностью по трассе 29460 м, от подстанции
 «Суджа» Суджанского района Курской области до подстанции «Большесолдатское»
 Большесолдатского района Курской области»

(наименование объекта)

План границ объекта

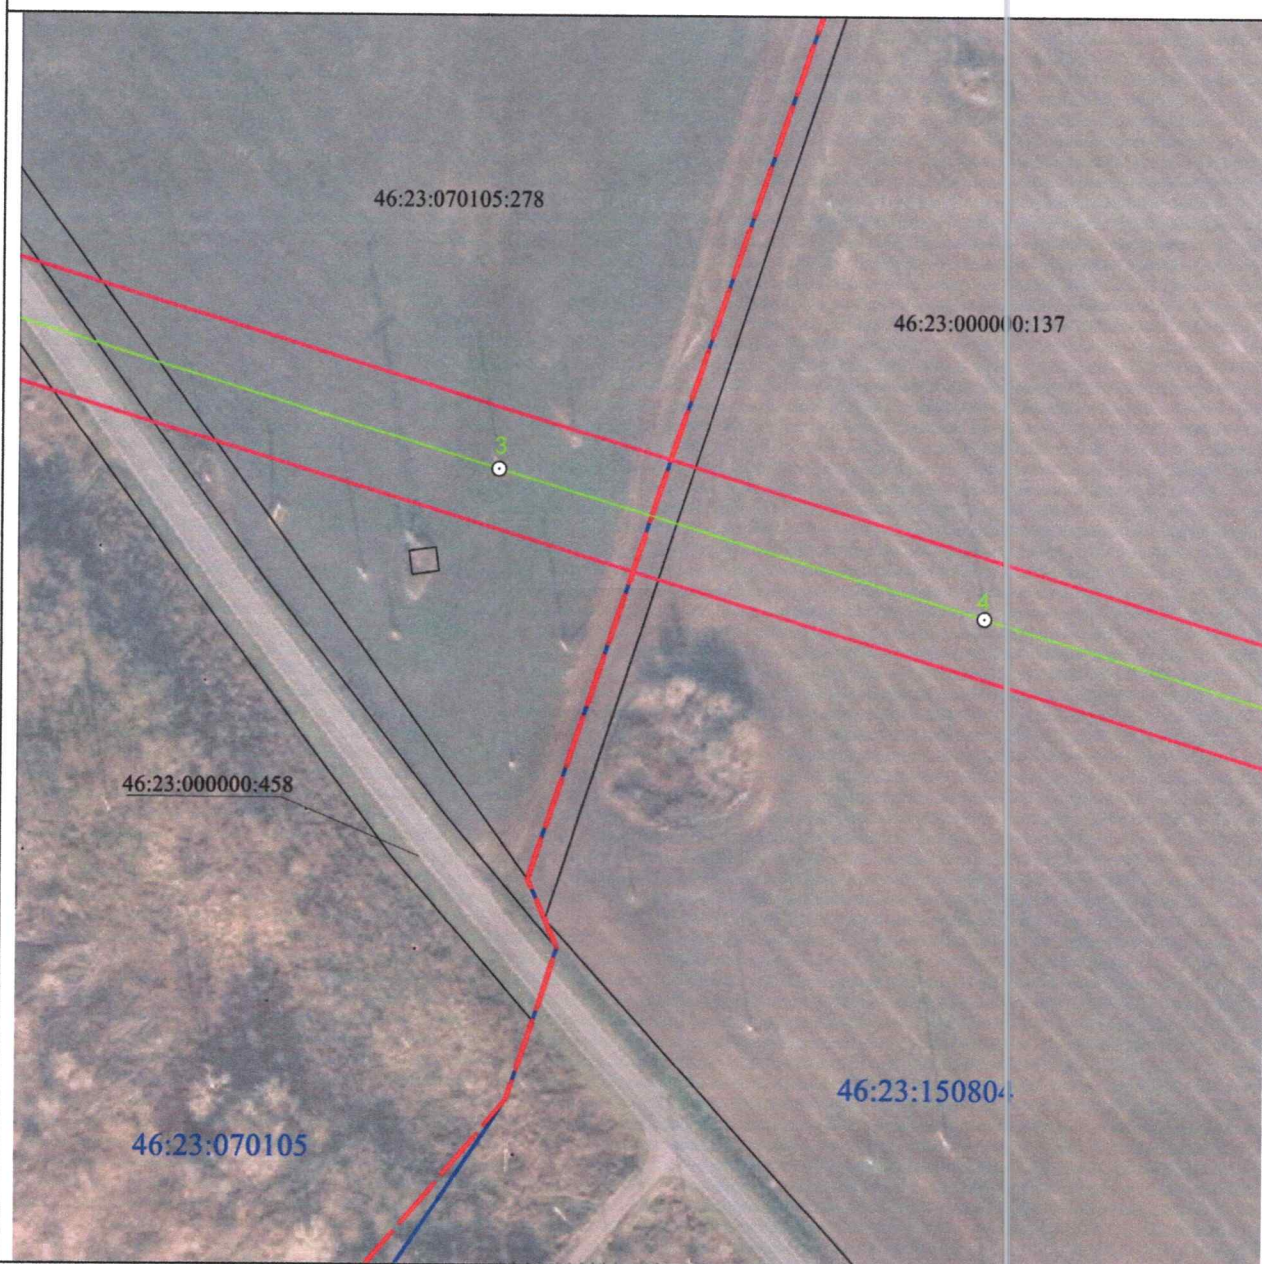


Масштаб 1:2000

Используемые условные знаки и обозначения:

• 1	- характерная точка границы публичного сервитута
—	- проектная граница публичного сервитута
— ○ 74	- линия электропередачи и опора с её номером
46:23:220701:55	- кадастровый номер земельного участка
—	- существующая часть границы земельного участка
46:23:220701	- номер кадастрового квартала
—	- граница кадастрового квартала
- . - . - .	- граница муниципального образования

СХЕМА РАСПОЛОЖЕНИЯ ГРАНИЦ ПУБЛИЧНОГО СЕРВИТУТА
 для использования земельных участков в целях эксплуатации существующего объекта
 электросетевого хозяйства «Воздушная линия электропередачи высокого напряжения
 ВЛ-35 кВ «Суджа-Большесолдатское» протяженностью по трассе 29460 м, от подстанции
 «Суджа» Суджанского района Курской области до подстанции «Большесолдатское»
 Большесолдатского района Курской области»
 (наименование объекта)
План границ объекта

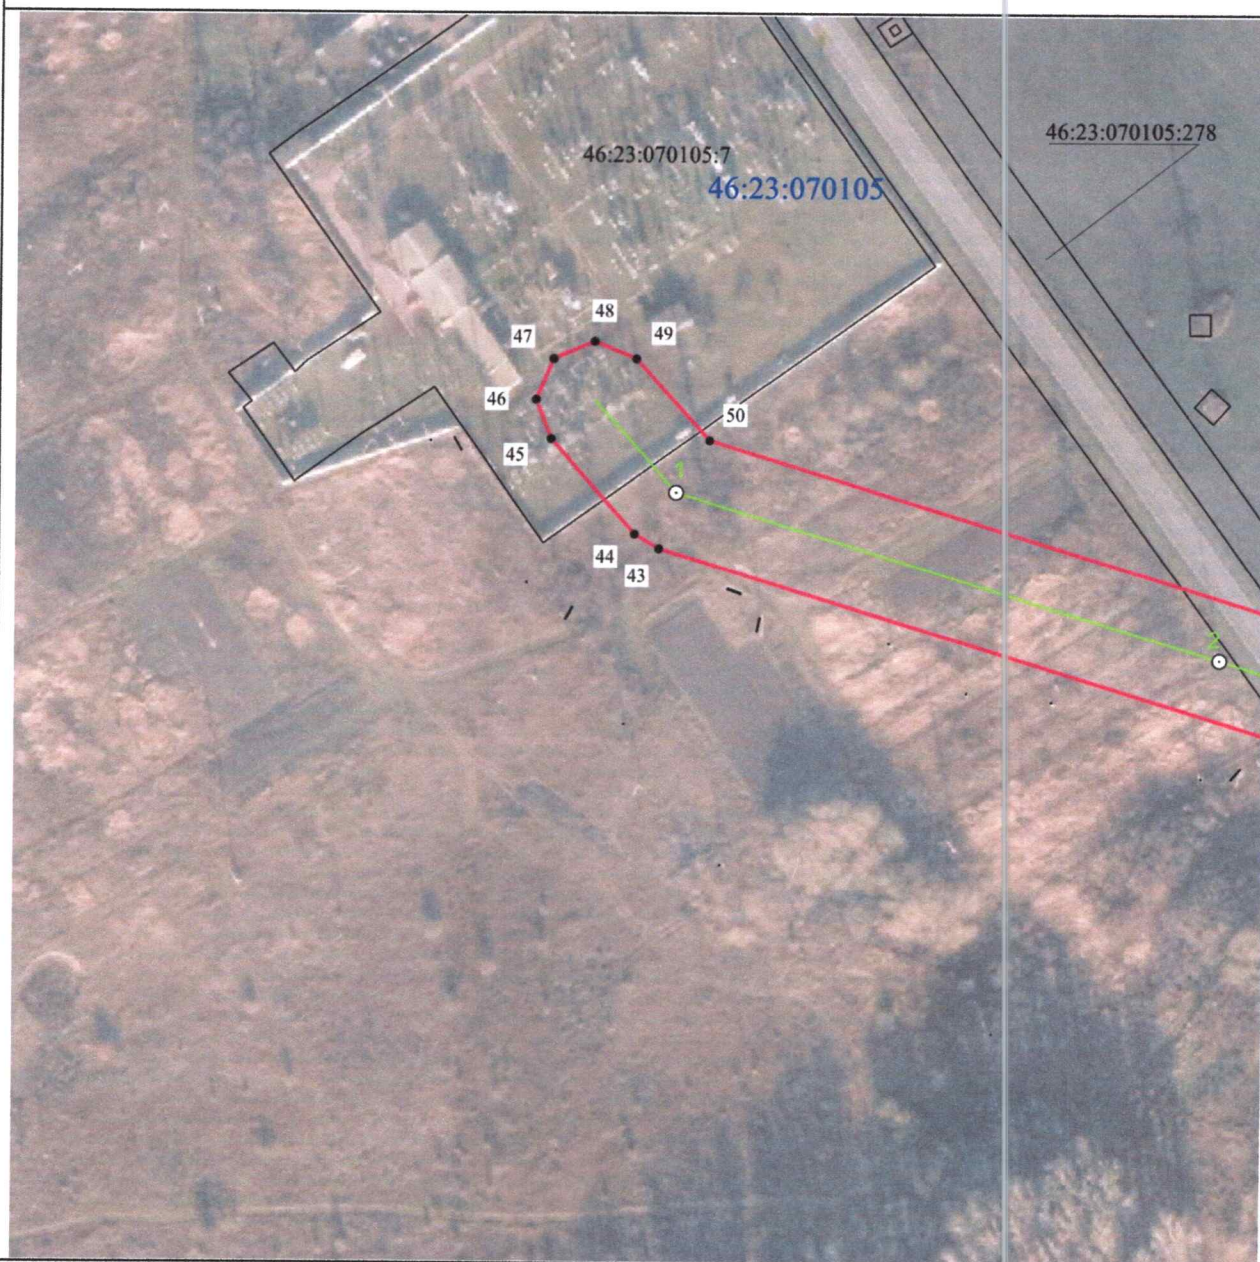


Масштаб 1:2000

Используемые условные знаки и обозначения:

• 1	- характерная точка границы публичного сервитута
	- проектная граница публичного сервитута
74	- линия электропередачи и опора с её номером
46:23:220701:55	- кадастровый номер земельного участка
	- существующая часть границы земельного участка
46:23:220701	- номер кадастрового квартала
	- граница кадастрового квартала
	- граница муниципального образования

СХЕМА РАСПОЛОЖЕНИЯ ГРАНИЦ ПУБЛИЧНОГО СЕРВИТУТА
для использования земельных участков в целях эксплуатации существующего объекта
электросетевого хозяйства «Воздушная линия электропередачи высокого напряжения
ВЛ-35 кВ «Суджа-Большесолдатское» протяженностью по трассе 29460 м, от подстанции
«Суджа» Суджанского района Курской области до подстанции «Большесолдатское»
Большесолдатского района Курской области»
(наименование объекта)
План границ объекта

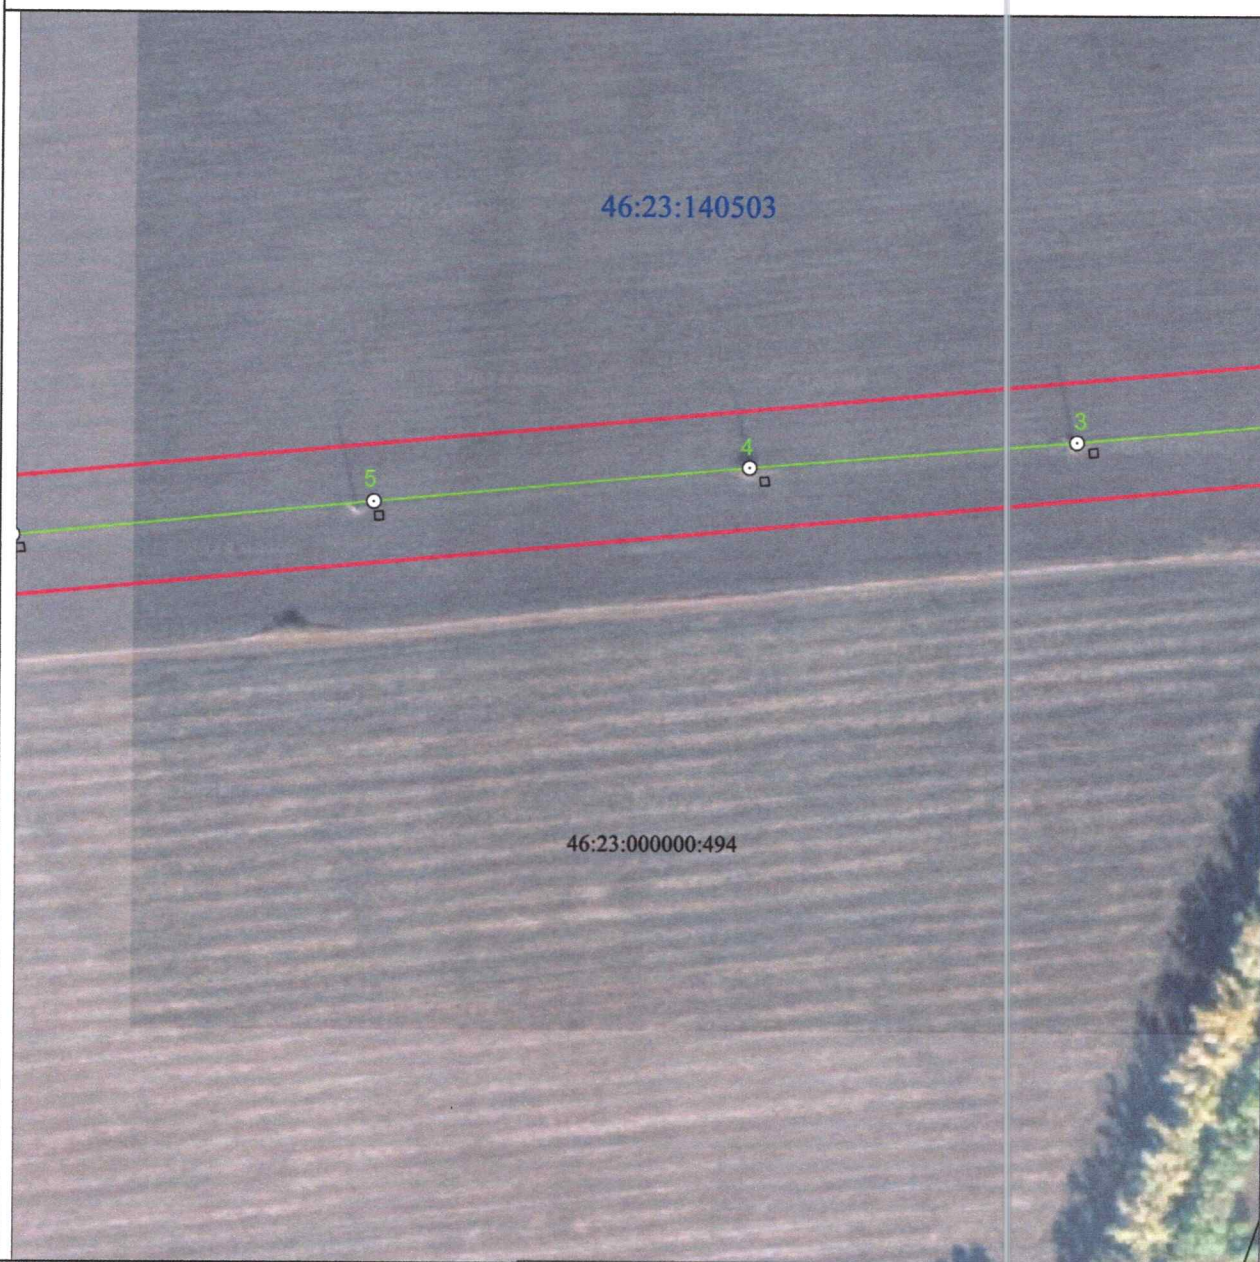


Масштаб 1:2000

Используемые условные знаки и обозначения:

• 1	- характерная точка границы публичного сервитута
	- проектная граница публичного сервитута
74	- линия электропередачи и опора с её номером
46:23:220701:55	- кадастровый номер земельного участка
	- существующая часть границы земельного участка
46:23:220701	- номер кадастрового квартала
	- граница кадастрового квартала
	- граница муниципального образования

СХЕМА РАСПОЛОЖЕНИЯ ГРАНИЦ ПУБЛИЧНОГО СЕРВИТУТА
 для использования земельных участков в целях эксплуатации существующего объекта
 электросетевого хозяйства «Воздушная линия электропередачи высокого напряжения
 ВЛ-35 кВ «Суджа-Большесолдатское» протяженностью по трассе 29460 м, от подстанции
 «Суджа» Суджанского района Курской области до подстанции «Большесолдатское»
 Большесолдатского района Курской области»
 (наименование объекта)
План границ объекта

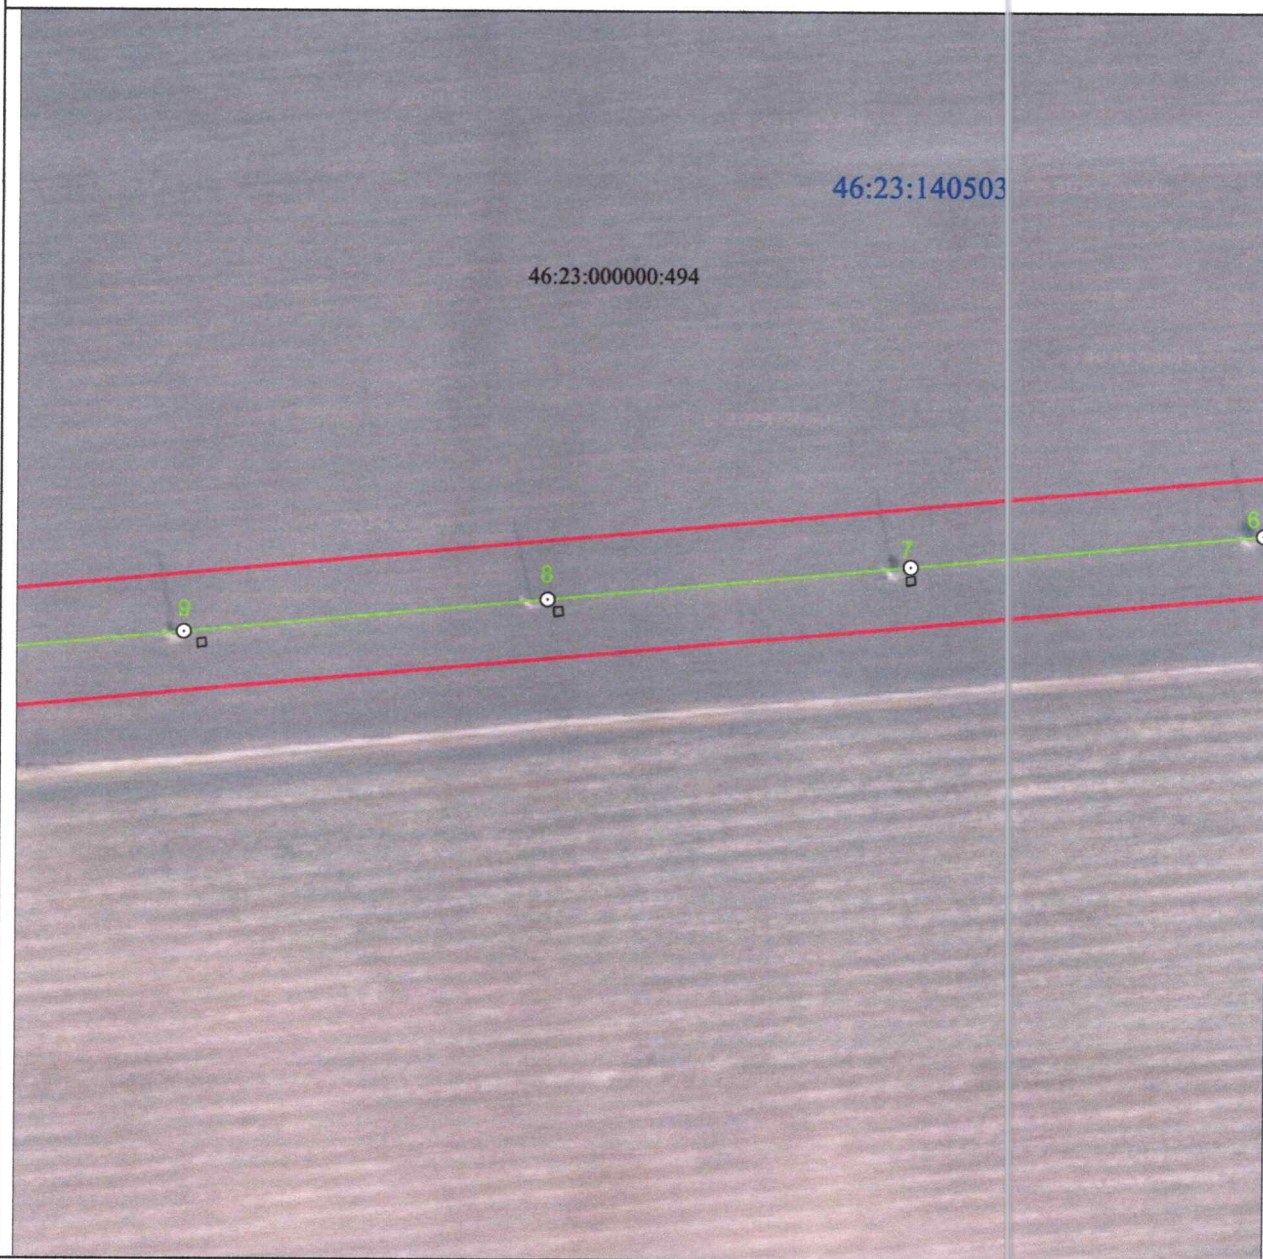


Масштаб 1:2000

Используемые условные знаки и обозначения:

• 1	- характерная точка границы публичного сервитута
—	- проектная граница публичного сервитута
— 74	- линия электропередачи и опора с её номером
46:23:220701:55	- кадастровый номер земельного участка
—	- существующая часть границы земельного участка
46:23:220701	- номер кадастрового квартала
—	- граница кадастрового квартала
- - - - -	- граница муниципального образования

СХЕМА РАСПОЛОЖЕНИЯ ГРАНИЦ ПУБЛИЧНОГО СЕРВИТУТА
 для использования земельных участков в целях эксплуатации существующего объекта
 электросетевого хозяйства «Воздушная линия электропередачи высокого напряжения
 ВЛ-35 кВ «Суджа-Большесолдатское» протяженностью по трассе 29460 м, от подстанции
 «Суджа» Суджанского района Курской области до подстанции «Большесолдатское»
 Большесолдатского района Курской области»
 (наименование объекта)
План границ объекта

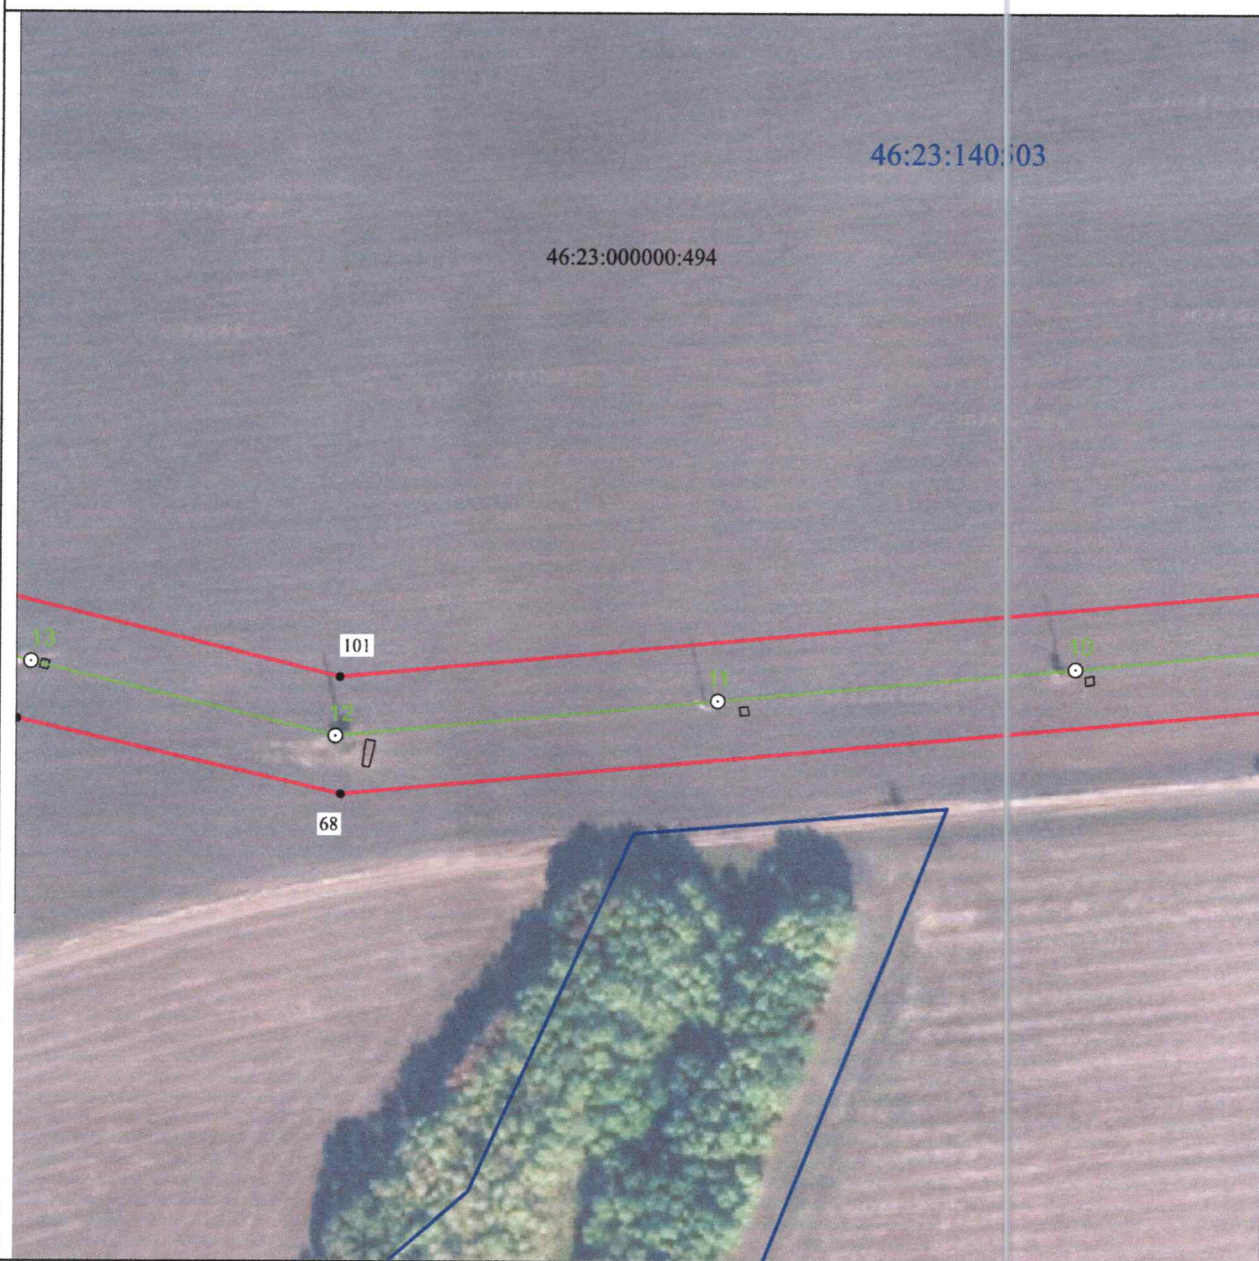


Масштаб 1:2000

Используемые условные знаки и обозначения:

• 1	- характерная точка границы публичного сервитута
—	- проектная граница публичного сервитута
— ○ 74	- линия электропередачи и опора с её номером
46:23:220701:55	- кадастровый номер земельного участка
—	- существующая часть границы земельного участка
46:23:220701	- номер кадастрового квартала
—	- граница кадастрового квартала
- . - . - .	- граница муниципального образования

СХЕМА РАСПОЛОЖЕНИЯ ГРАНИЦ ПУБЛИЧНОГО СЕРВИТУТА
 для использования земельных участков в целях эксплуатации существующего объекта
 электросетевого хозяйства «Воздушная линия электропередачи высокого напряжения
 ВЛ-35 кВ «Суджа-Большесолдатское» протяженностью по трассе 29460 м, от подстанции
 «Суджа» Суджанского района Курской области до подстанции «Большесолдатское»
 Большесолдатского района Курской области»
 (наименование объекта)
План границ объекта

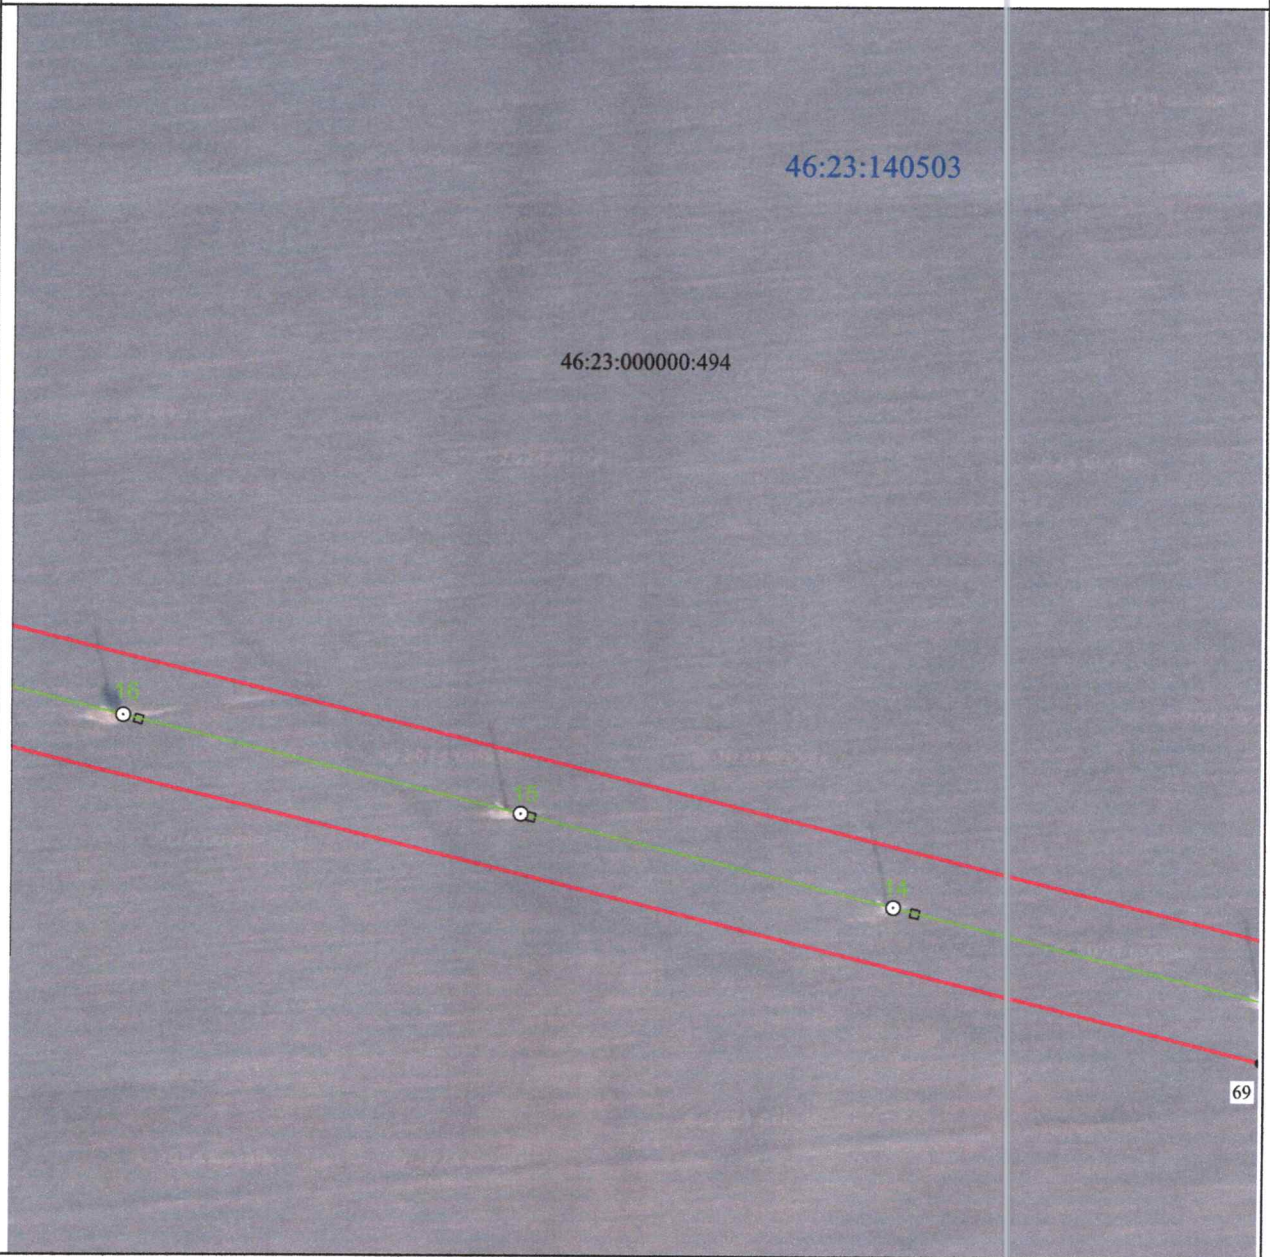


Масштаб 1:2000

Используемые условные знаки и обозначения:

• 1	- характерная точка границы публичного сервитута
	- проектная граница публичного сервитута
74	- линия электропередачи и опора с её номером
46:23:220701:55	- кадастровый номер земельного участка
	- существующая часть границы земельного участка
46:23:220701	- номер кадастрового квартала
	- граница кадастрового квартала
	- граница муниципального образования

СХЕМА РАСПОЛОЖЕНИЯ ГРАНИЦ ПУБЛИЧНОГО СЕРВИТУТА
 для использования земельных участков в целях эксплуатации существующего объекта
 электросетевого хозяйства «Воздушная линия электропередачи высокого напряжения
 ВЛ-35 кВ «Суджа-Большесолдатское» протяженностью по трассе 29460 м, от подстанции
 «Суджа» Суджанского района Курской области до подстанции «Большесолдатское»
 Большесолдатского района Курской области»
 (наименование объекта)
План границ объекта

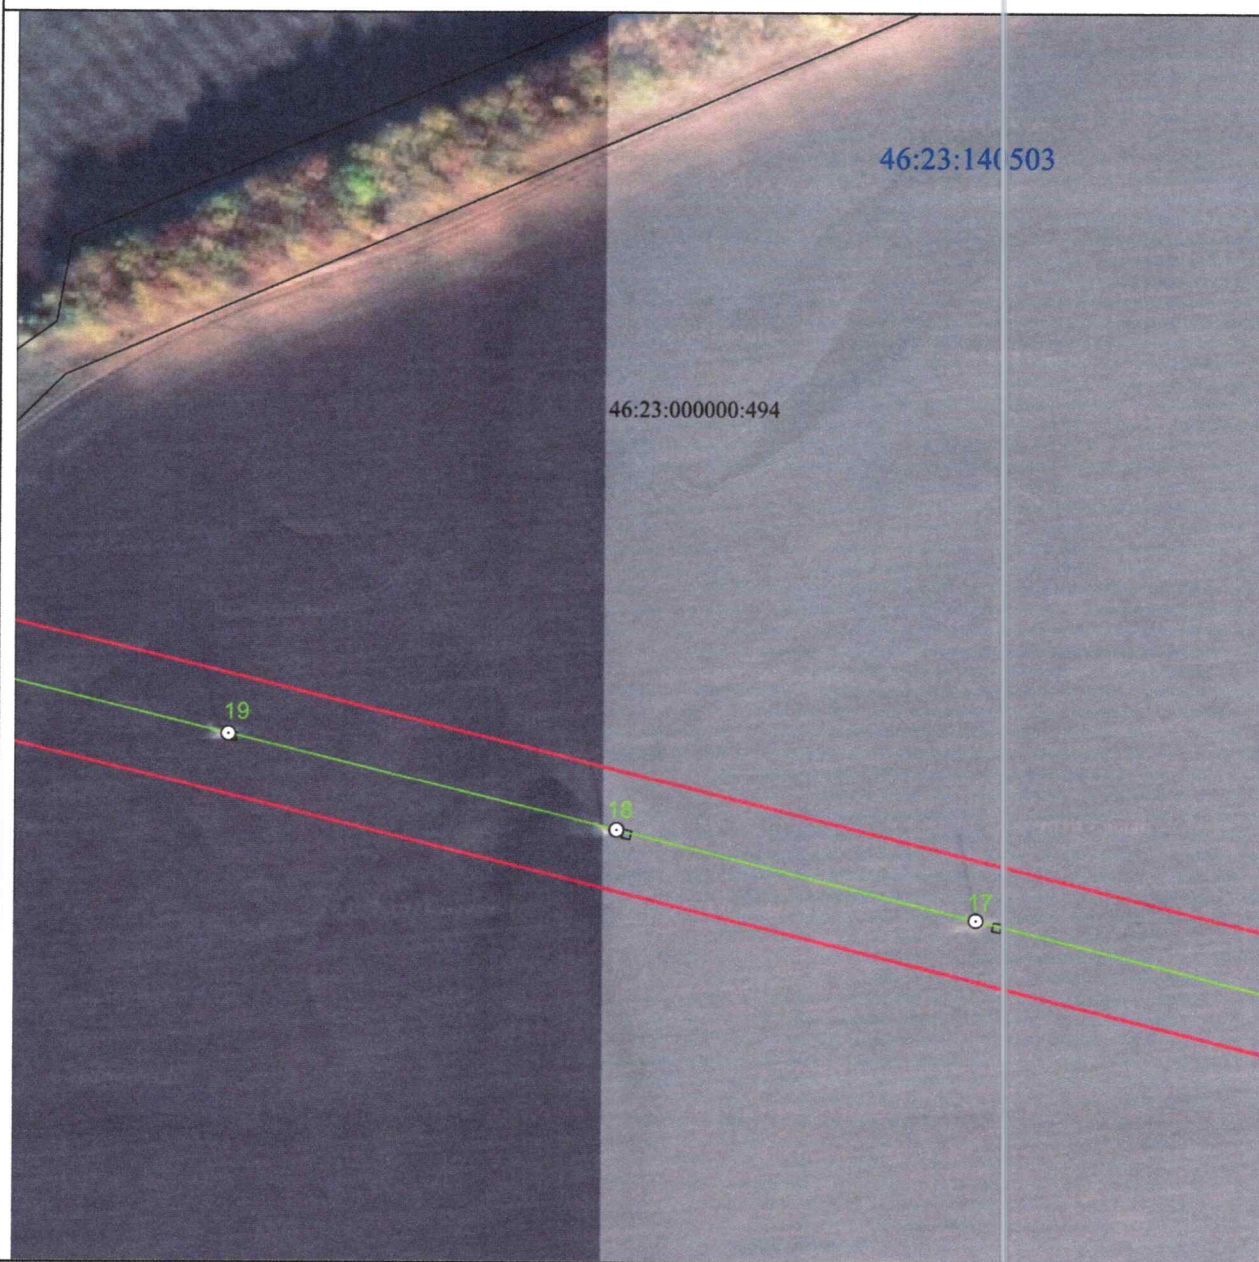


Масштаб 1:2000

Используемые условные знаки и обозначения:

• 1	- характерная точка границы публичного сервитута
—	- проектная граница публичного сервитута
— ○ 74	- линия электропередачи и опора с её номером
46:23:220701:55	- кадастровый номер земельного участка
—	- существующая часть границы земельного участка
46:23:220701	- номер кадастрового квартала
—	- граница кадастрового квартала
- - - - -	- граница муниципального образования

СХЕМА РАСПОЛОЖЕНИЯ ГРАНИЦ ПУБЛИЧНОГО СЕРВИТУТА
 для использования земельных участков в целях эксплуатации существующего объекта
 электросетевого хозяйства «Воздушная линия электропередачи высокого напряжения
 ВЛ-35 кВ «Суджа-Большесолдатское» протяженностью по трассе 29460 м, от подстанции
 «Суджа» Суджанского района Курской области до подстанции «Большесолдатское»
 Большесолдатского района Курской области»
 (наименование объекта)
План границ объекта

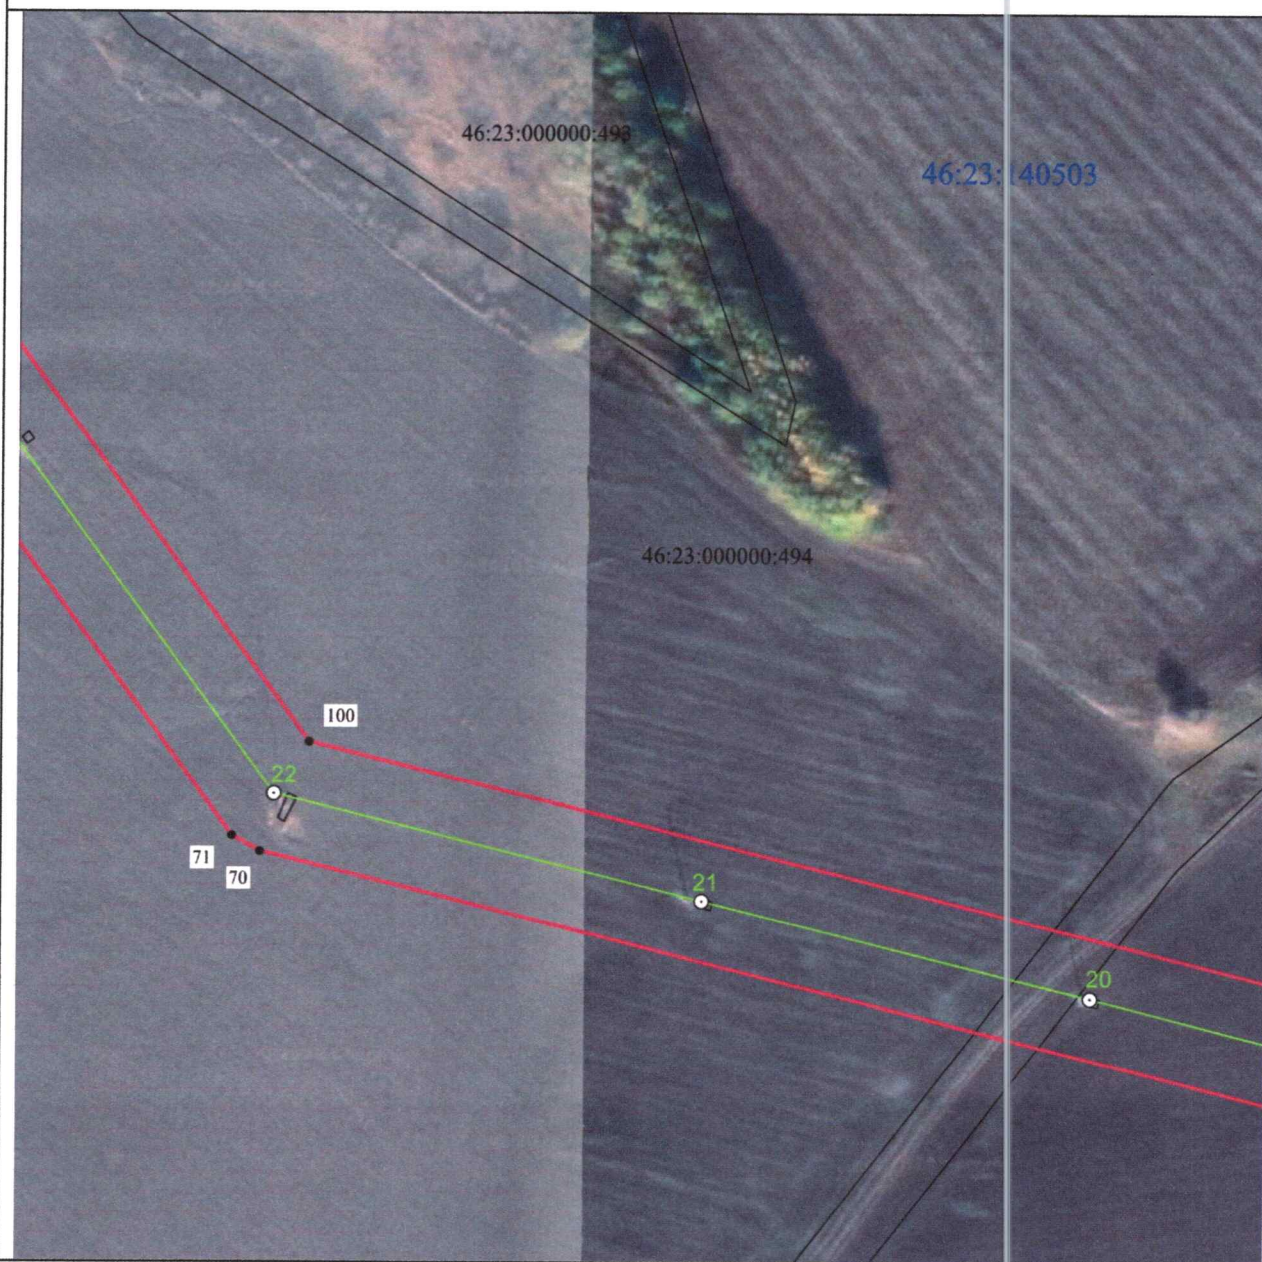


Масштаб 1:2000

Используемые условные знаки и обозначения:

• 1	- характерная точка границы публичного сервитута
—	- проектная граница публичного сервитута
— ○ 74	- линия электропередачи и опора с её номером
46:23:220701:55	- кадастровый номер земельного участка
—	- существующая часть границы земельного участка
46:23:220701	- номер кадастрового квартала
—	- граница кадастрового квартала
- . - . - .	- граница муниципального образования

СХЕМА РАСПОЛОЖЕНИЯ ГРАНИЦ ПУБЛИЧНОГО СЕРВИТУТА
 для использования земельных участков в целях эксплуатации существующего объекта
 электросетевого хозяйства «Воздушная линия электропередачи высокого напряжения
 ВЛ-35 кВ «Суджа-Большесолдатское» протяженностью по трассе 29460 м, от подстанции
 «Суджа» Суджанского района Курской области до подстанции «Большесолдатское»
 Большесолдатского района Курской области»
 (наименование объекта)
План границ объекта

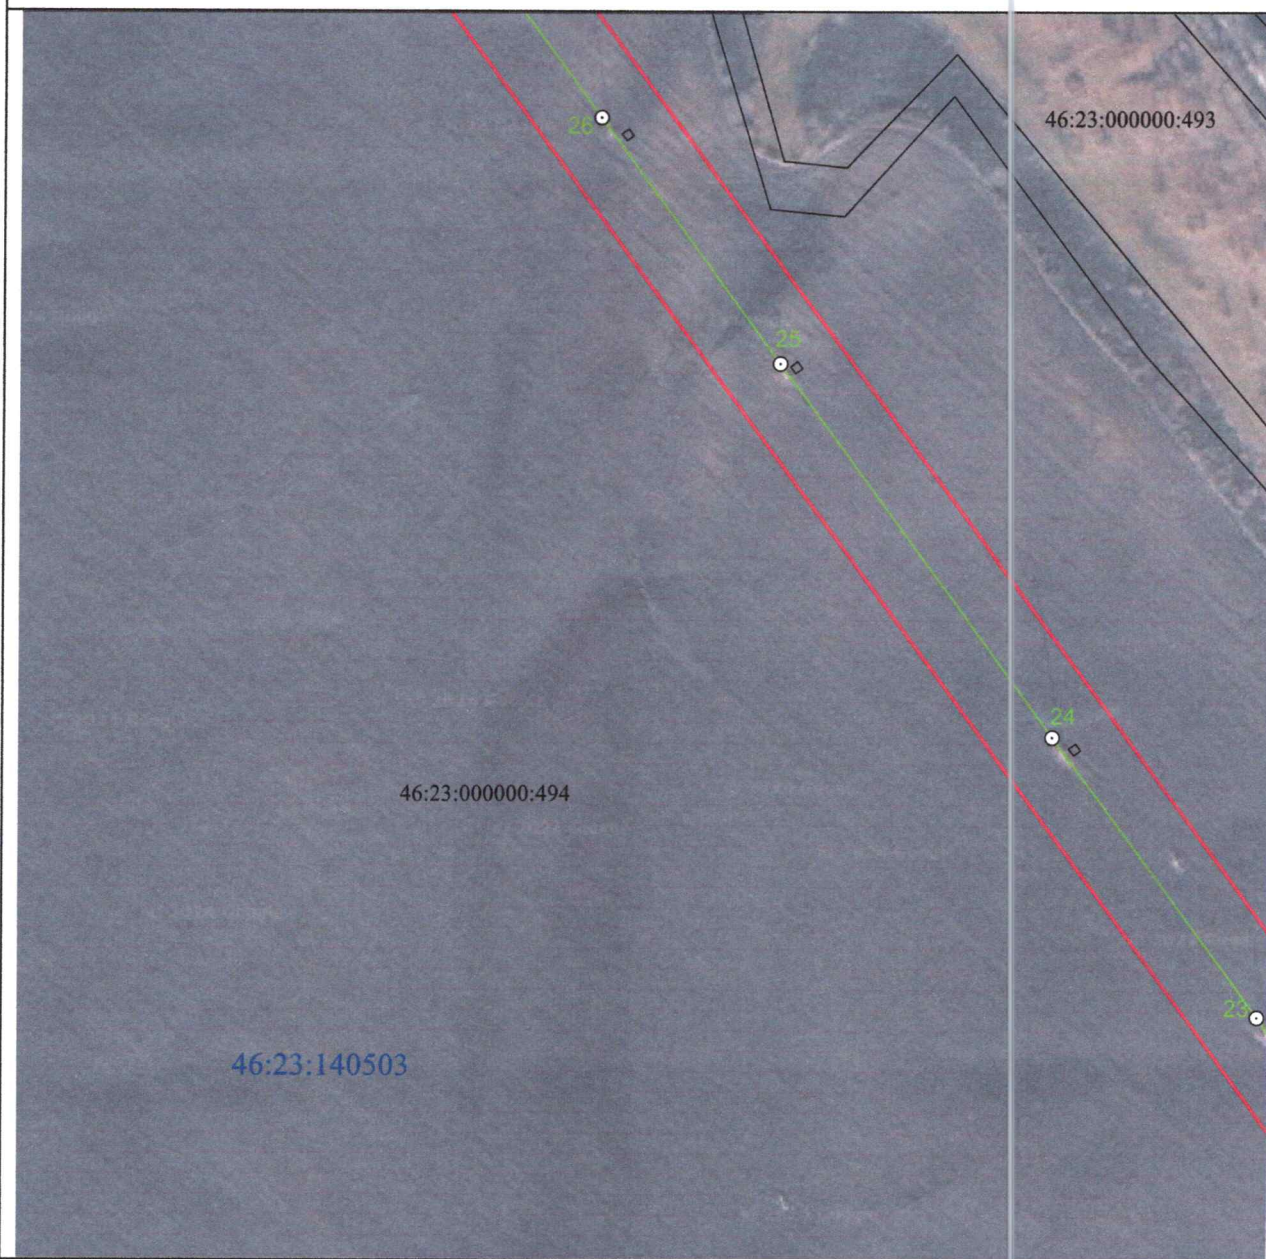


Масштаб 1:2000

Используемые условные знаки и обозначения:

• 1	- характерная точка границы публичного сервитута
	- проектная граница публичного сервитута
	- линия электропередачи и опора с её номером
46:23:220701:55	- кадастровый номер земельного участка
	- существующая часть границы земельного участка
46:23:220701	- номер кадастрового квартала
	- граница кадастрового квартала
	- граница муниципального образования

СХЕМА РАСПОЛОЖЕНИЯ ГРАНИЦ ПУБЛИЧНОГО СЕРВИТУТА
для использования земельных участков в целях эксплуатации существующего объекта
электросетевого хозяйства «Воздушная линия электропередачи высокого напряжения
ВЛ-35 кВ «Суджа-Большесолдатское» протяженностью по трассе 29460 м, от подстанции
«Суджа» Суджанского района Курской области до подстанции «Большесолдатское»
Большесолдатского района Курской области»
 (наименование объекта)
План границ объекта

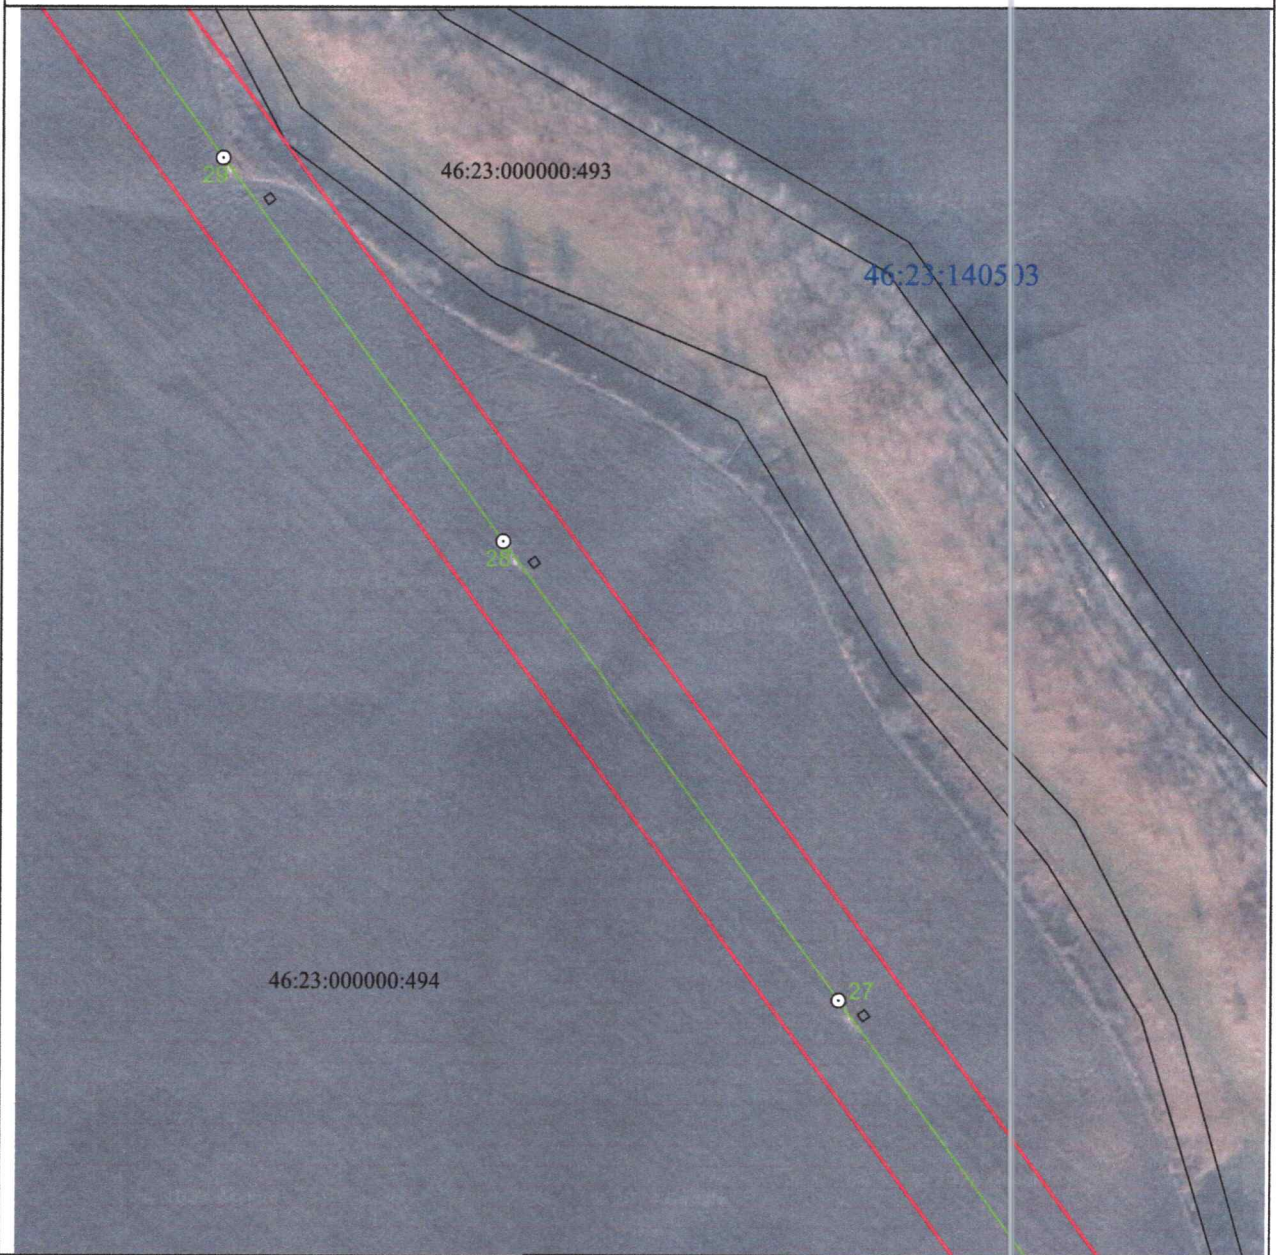

Масштаб 1:2000

Используемые условные знаки и обозначения:

• 1	- характерная точка границы публичного сервитута
—	- проектная граница публичного сервитута
— ○ 74	- линия электропередачи и опора с её номером
46:23:220701:55	- кадастровый номер земельного участка
—	- существующая часть границы земельного участка
46:23:220701	- номер кадастрового квартала
—	- граница кадастрового квартала
- . - . - .	- граница муниципального образования

СХЕМА РАСПОЛОЖЕНИЯ ГРАНИЦ ПУБЛИЧНОГО СЕРВИТУТА
для использования земельных участков в целях эксплуатации существующего объекта
электросетевого хозяйства «Воздушная линия электропередачи высокого напряжения
ВЛ-35 кВ «Суджа-Большесолдатское» протяженностью по трассе 29460 м, от подстанции
«Суджа» Суджанского района Курской области до подстанции «Большесолдатское»
Большесолдатского района Курской области»
 (наименование объекта)
План границ объекта




Масштаб 1:2000

Используемые условные знаки и обозначения:

• 1	- характерная точка границы публичного сервитута
—	- проектная граница публичного сервитута
— 74	- линия электропередачи и опора с её номером
46:23:220701:55	- кадастровый номер земельного участка
—	- существующая часть границы земельного участка
46:23:220701	- номер кадастрового квартала
—	- граница кадастрового квартала
---	- граница муниципального образования

СХЕМА РАСПОЛОЖЕНИЯ ГРАНИЦ ПУБЛИЧНОГО СЕРВИТУТА
 для использования земельных участков в целях эксплуатации существующего объекта
 электросетевого хозяйства «Воздушная линия электропередачи высокого напряжения
 ВЛ-35 кВ «Суджа-Большесолдатское» протяженностью по трассе 29460 м, от подстанции
 «Суджа» Суджанского района Курской области до подстанции «Большесолдатское»
 Большесолдатского района Курской области»
 (наименование объекта)
План границ объекта

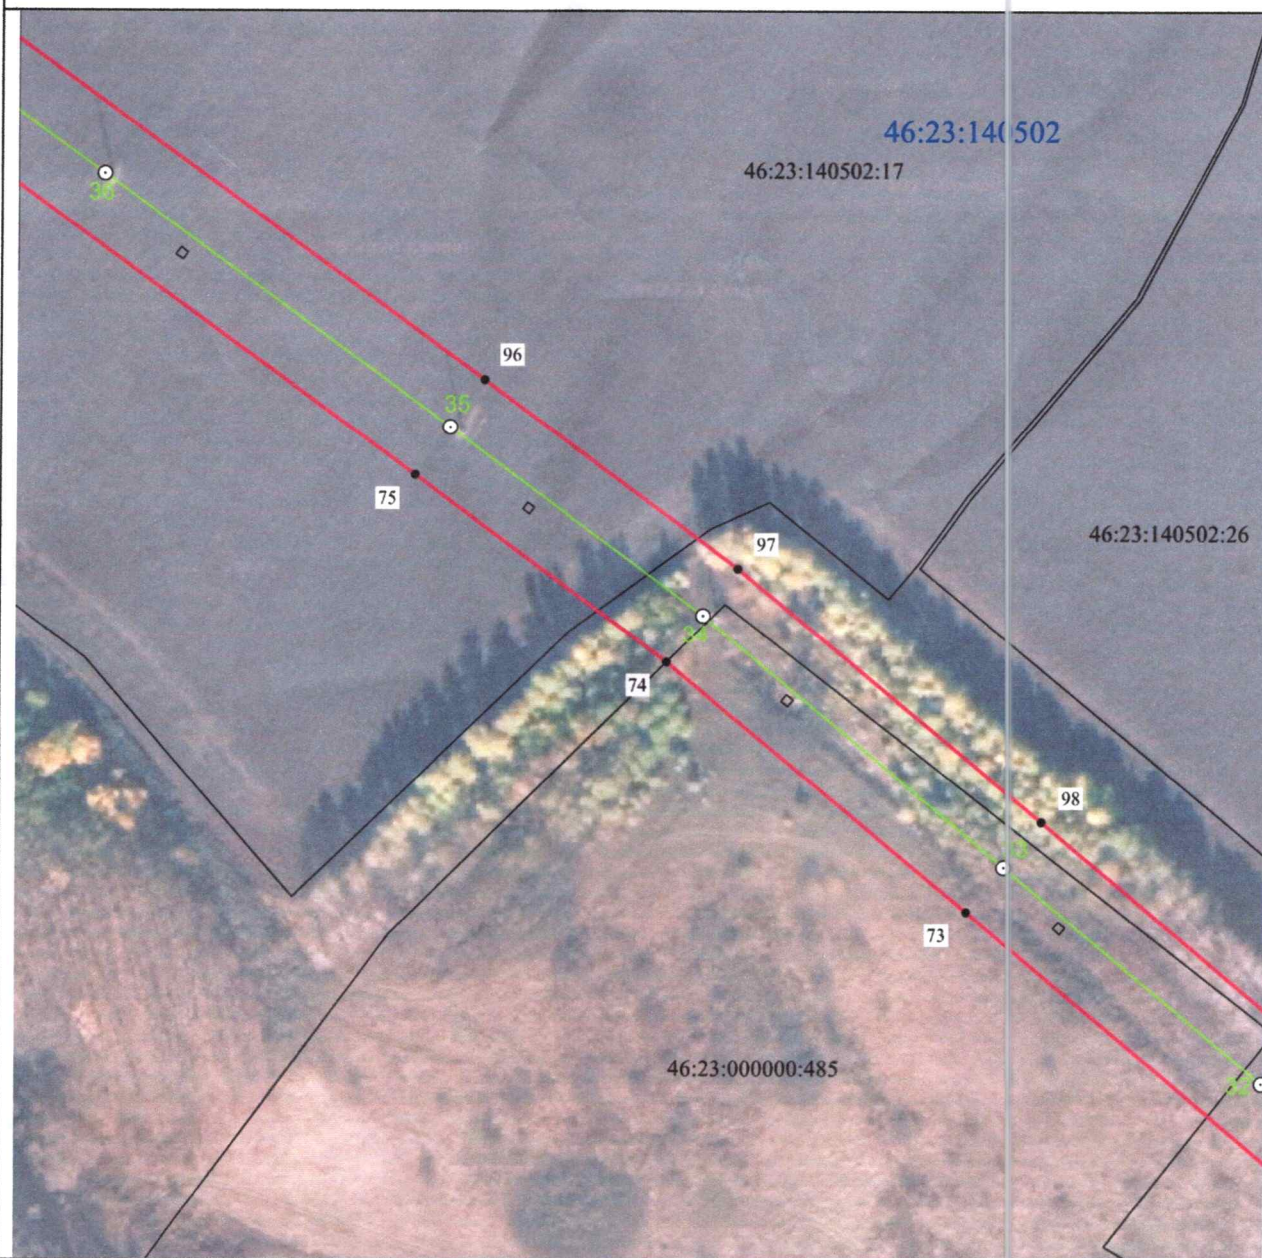

Масштаб 1:2000

Используемые условные знаки и обозначения:

• 1	- характерная точка границы публичного сервитута
—	- проектная граница публичного сервитута
— ○ 74	- линия электропередачи и опора с её номером
46:23:220701:55	- кадастровый номер земельного участка
—	- существующая часть границы земельного участка
46:23:220701	- номер кадастрового квартала
—	- граница кадастрового квартала
- . - . - .	- граница муниципального образования

СХЕМА РАСПОЛОЖЕНИЯ ГРАНИЦ ПУБЛИЧНОГО СЕРВИТУТА
для использования земельных участков в целях эксплуатации существующего объекта
электросетевого хозяйства «Воздушная линия электропередачи высокого напряжения
ВЛ-35 кВ «Суджа-Большесолдатское» протяженностью по трассе 29460 м, от подстанции
«Суджа» Суджанского района Курской области до подстанции «Большесолдатское»
Большесолдатского района Курской области»
 (наименование объекта)
План границ объекта



Масштаб 1:2000

Используемые условные знаки и обозначения:

• 1	- характерная точка границы публичного сервитута
	- проектная граница публичного сервитута
74	- линия электропередачи и опора с её номером
46:23:220701:55	- кадастровый номер земельного участка
	- существующая часть границы земельного участка
46:23:220701	- номер кадастрового квартала
	- граница кадастрового квартала
	- граница муниципального образования

СХЕМА РАСПОЛОЖЕНИЯ ГРАНИЦ ПУБЛИЧНОГО СЕРВИТУТА
для использования земельных участков в целях эксплуатации существующего объекта
электросетевого хозяйства «Воздушная линия электропередачи высокого напряжения
ВЛ-35 кВ «Суджа-Большесолдатское» протяженностью по трассе 29460 м, от подстанции
«Суджа» Суджанского района Курской области до подстанции «Большесолдатское»
Большесолдатского района Курской области»
 (наименование объекта)
План границ объекта




Масштаб 1:2000

Используемые условные знаки и обозначения:

• 1	- характерная точка границы публичного сервитута
—	- проектная граница публичного сервитута
— 74	- линия электропередачи и опора с её номером
46:23:220701:55	- кадастровый номер земельного участка
—	- существующая часть границы земельного участка
46:23:220701	- номер кадастрового квартала
—	- граница кадастрового квартала
- - - - -	- граница муниципального образования

СХЕМА РАСПОЛОЖЕНИЯ ГРАНИЦ ПУБЛИЧНОГО СЕРВИТУТА
 для использования земельных участков в целях эксплуатации существующего объекта
 электросетевого хозяйства «Воздушная линия электропередачи высокого напряжения
 ВЛ-35 кВ «Суджа-Большесолдатское» протяженностью по трассе 29460 м, от подстанции
 «Суджа» Суджанского района Курской области до подстанции «Большесолдатское»
 Большесолдатского района Курской области»
 (наименование объекта)
План границ объекта

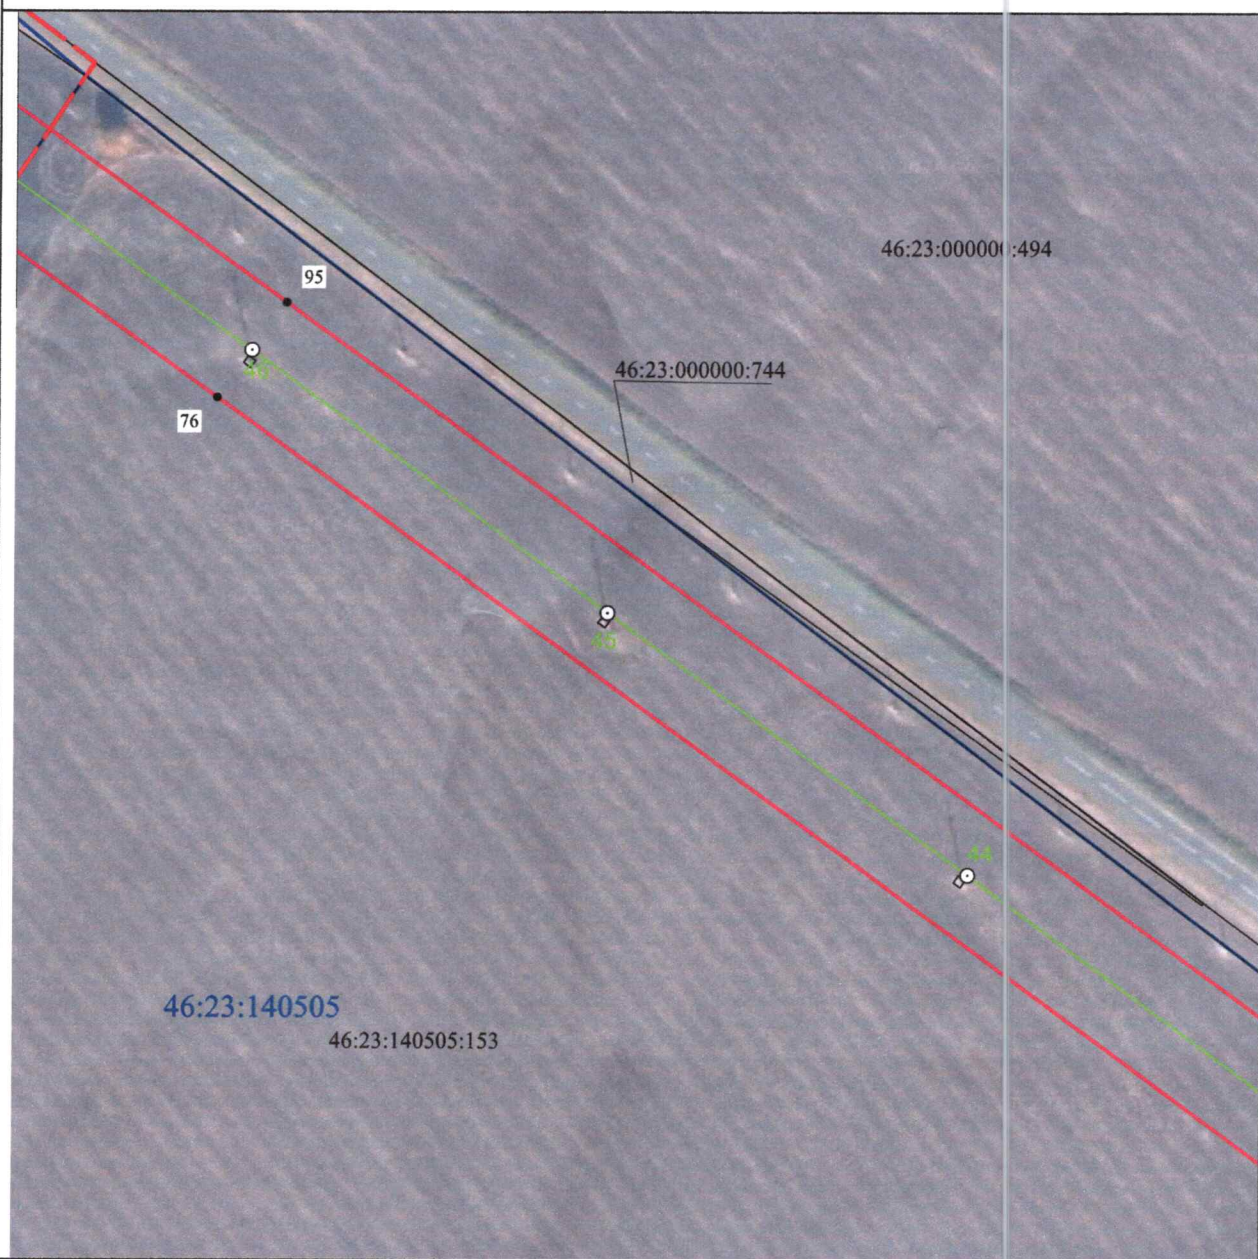


Масштаб 1:2000

Используемые условные знаки и обозначения:

• 1	- характерная точка границы публичного сервитута
—	- проектная граница публичного сервитута
— ○ 74	- линия электропередачи и опора с её номером
46:23:220701:55	- кадастровый номер земельного участка
—	- существующая часть границы земельного участка
46:23:220701	- номер кадастрового квартала
—	- граница кадастрового квартала
- - - - -	- граница муниципального образования

СХЕМА РАСПОЛОЖЕНИЯ ГРАНИЦ ПУБЛИЧНОГО СЕРВИТУТА
 для использования земельных участков в целях эксплуатации существующего объекта
 электросетевого хозяйства «Воздушная линия электропередачи высокого напряжения
 ВЛ-35 кВ «Суджа-Большесолдатское» протяженностью по трассе 29460 м, от подстанции
 «Суджа» Суджанского района Курской области до подстанции «Большесолдатское»
 Большесолдатского района Курской области»
 (наименование объекта)
План границ объекта

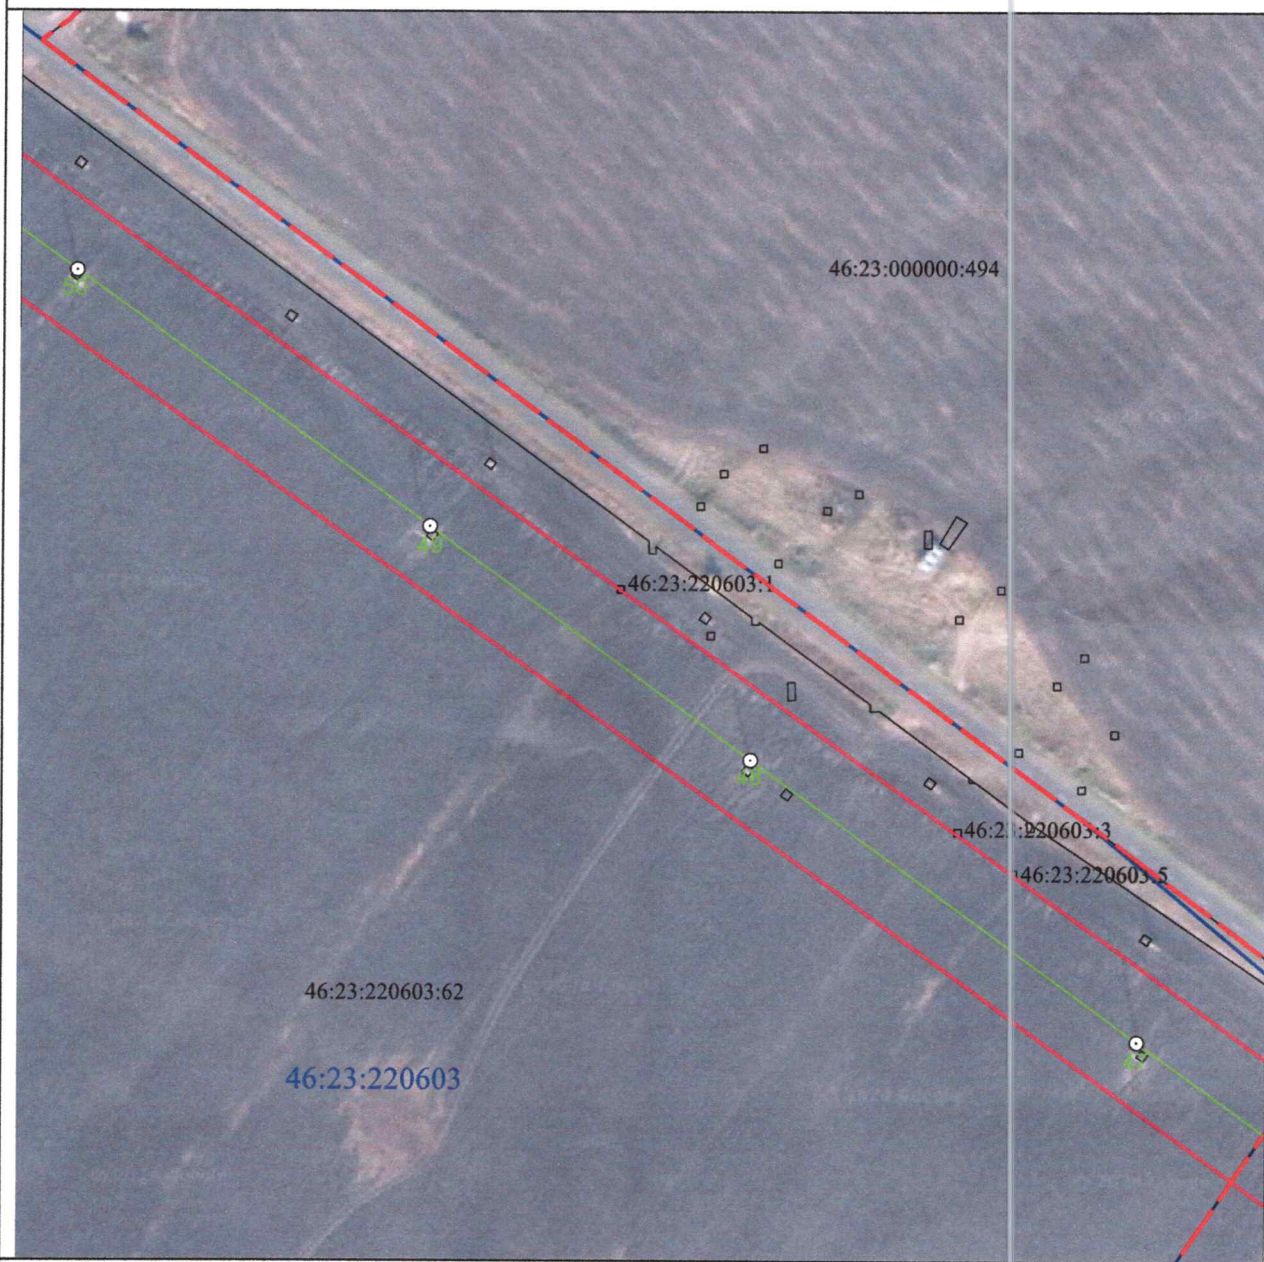

Масштаб 1:2000

Используемые условные знаки и обозначения:

• 1	- характерная точка границы публичного сервитута
	- проектная граница публичного сервитута
	- линия электропередачи и опора с её номером
46:23:220701:55	- кадастровый номер земельного участка
	- существующая часть границы земельного участка
46:23:220701	- номер кадастрового квартала
	- граница кадастрового квартала
	- граница муниципального образования

СХЕМА РАСПОЛОЖЕНИЯ ГРАНИЦ ПУБЛИЧНОГО СЕРВИТУТА
для использования земельных участков в целях эксплуатации существующего объекта
электросетевого хозяйства «Воздушная линия электропередачи высокого напряжения
ВЛ-35 кВ «Суджа-Большесолдатское» протяженностью по трассе 29460 м, от подстанции
«Суджа» Суджанского района Курской области до подстанции «Большесолдатское»
Большесолдатского района Курской области»
 (наименование объекта)
План границ объекта



Масштаб 1:2000

Используемые условные знаки и обозначения:

• 1	- характерная точка границы публичного сервитута
—	- проектная граница публичного сервитута
— 74	- линия электропередачи и опора с её номером
46:23:220701:55	- кадастровый номер земельного участка
—	- существующая часть границы земельного участка
46:23:220701	- номер кадастрового квартала
—	- граница кадастрового квартала
- - - - -	- граница муниципального образования

СХЕМА РАСПОЛОЖЕНИЯ ГРАНИЦ ПУБЛИЧНОГО СЕРВИТУТА
для использования земельных участков в целях эксплуатации существующего объекта
электросетевого хозяйства «Воздушная линия электропередачи высокого напряжения
ВЛ-35 кВ «Суджа-Большесолдатское» протяженностью по трассе 29460 м, от подстанции
«Суджа» Суджанского района Курской области до подстанции «Большесолдатское»
Большесолдатского района Курской области»
 (наименование объекта)
План границ объекта




Масштаб 1:2000

Используемые условные знаки и обозначения:

• 1	- характерная точка границы публичного сервитута
—	- проектная граница публичного сервитута
— ○ 74	- линия электропередачи и опора с её номером
46:23:220701:55	- кадастровый номер земельного участка
—	- существующая часть границы земельного участка
46:23:220701	- номер кадастрового квартала
—	- граница кадастрового квартала
- . - . - .	- граница муниципального образования

СХЕМА РАСПОЛОЖЕНИЯ ГРАНИЦ ПУБЛИЧНОГО СЕРВИТУТА
для использования земельных участков в целях эксплуатации существующего объекта
электросетевого хозяйства «Воздушная линия электропередачи высокого напряжения
ВЛ-35 кВ «Суджа-Большесолдатское» протяженностью по трассе 29460 м, от подстанции
«Суджа» Суджанского района Курской области до подстанции «Большесолдатское»
Большесолдатского района Курской области»
 (наименование объекта)
План границ объекта

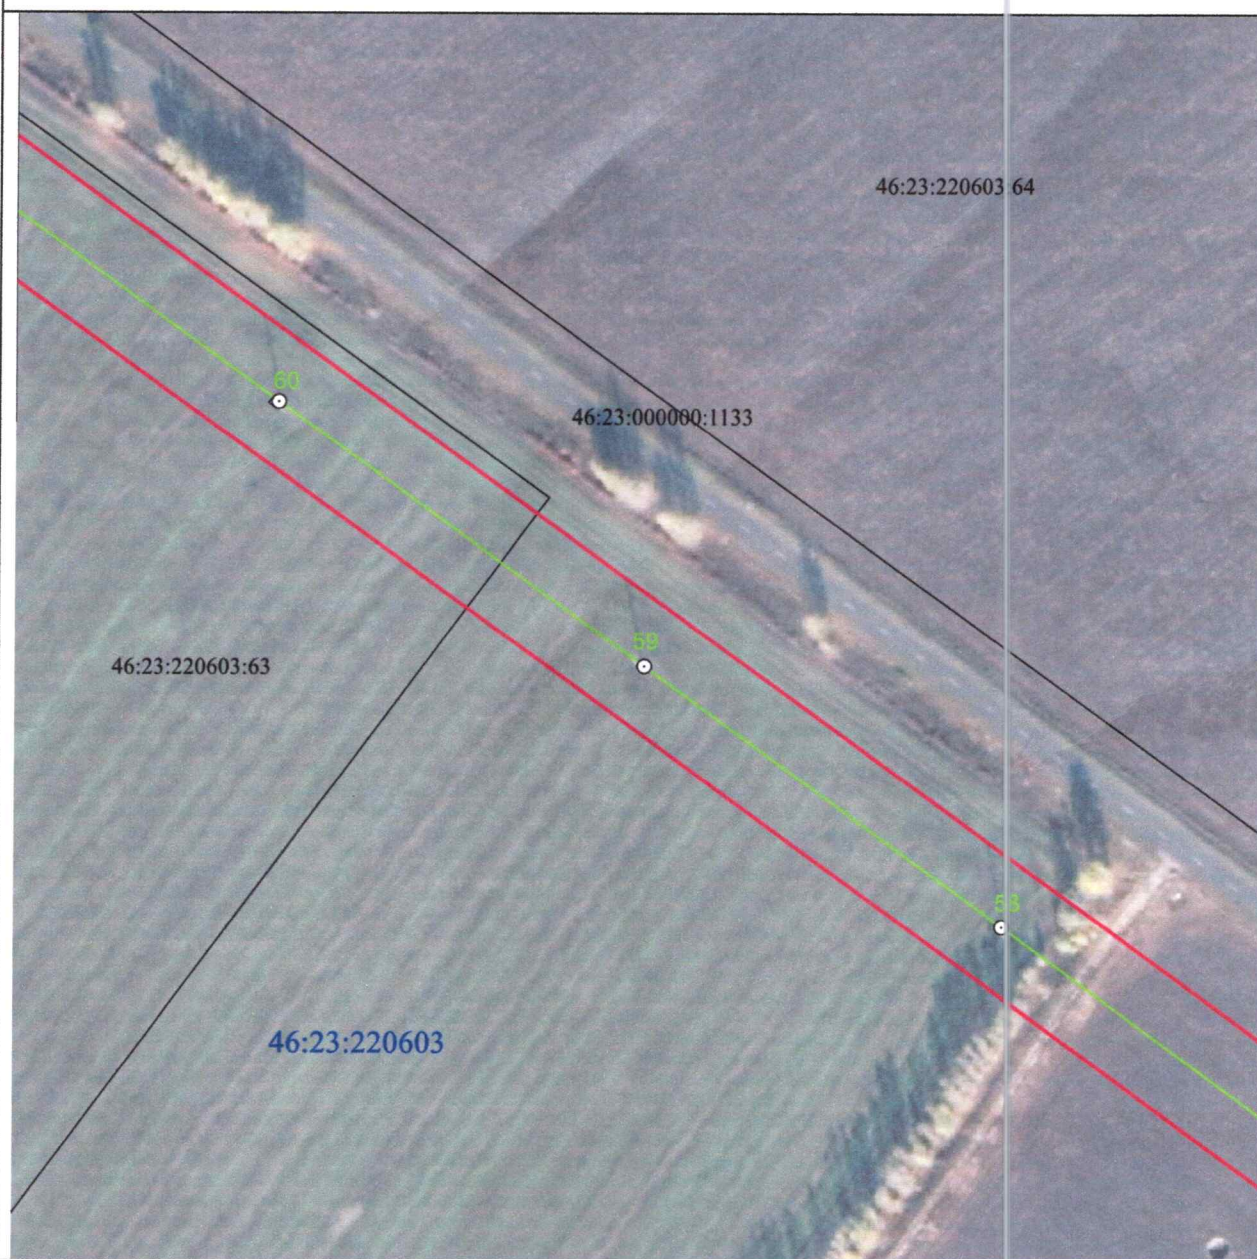

Масштаб 1:2000

Используемые условные знаки и обозначения:

• 1	- характерная точка границы публичного сервитута
—	- проектная граница публичного сервитута
— ○ 74	- линия электропередачи и опора с её номером
46:23:220701:55	- кадастровый номер земельного участка
—	- существующая часть границы земельного участка
46:23:220701	- номер кадастрового квартала
—	- граница кадастрового квартала
- . - . - .	- граница муниципального образования

СХЕМА РАСПОЛОЖЕНИЯ ГРАНИЦ ПУБЛИЧНОГО СЕРВИТУТА
для использования земельных участков в целях эксплуатации существующего объекта
электросетевого хозяйства «Воздушная линия электропередачи высокого напряжения
ВЛ-35 кВ «Суджа-Большесолдатское» протяженностью по трассе 29460 м, от подстанции
«Суджа» Суджанского района Курской области до подстанции «Большесолдатское»
Большесолдатского района Курской области»
(наименование объекта)
План границ объекта



Масштаб 1:2000

Используемые условные знаки и обозначения:

• 1	- характерная точка границы публичного сервитута
	- проектная граница публичного сервитута
	- линия электропередачи и опора с её номером
46:23:220701:55	- кадастровый номер земельного участка
	- существующая часть границы земельного участка
46:23:220701	- номер кадастрового квартала
	- граница кадастрового квартала
	- граница муниципального образования

СХЕМА РАСПОЛОЖЕНИЯ ГРАНИЦ ПУБЛИЧНОГО СЕРВИТУТА
для использования земельных участков в целях эксплуатации существующего объекта
электросетевого хозяйства «Воздушная линия электропередачи высокого напряжения
ВЛ-35 кВ «Суджа-Большесолдатское» протяженностью по трассе 29460 м, от подстанции
«Суджа» Суджанского района Курской области до подстанции «Большесолдатское»
Большесолдатского района Курской области»
 (наименование объекта)
План границ объекта




Масштаб 1:2000

Используемые условные знаки и обозначения:

• 1	- характерная точка границы публичного сервитута
	- проектная граница публичного сервитута
	- линия электропередачи и опора с её номером
46:23:220701:55	- кадастровый номер земельного участка
	- существующая часть границы земельного участка
46:23:220701	- номер кадастрового квартала
	- граница кадастрового квартала
	- граница муниципального образования

СХЕМА РАСПОЛОЖЕНИЯ ГРАНИЦ ПУБЛИЧНОГО СЕРВИТУТА
 для использования земельных участков в целях эксплуатации существующего объекта
 электросетевого хозяйства «Воздушная линия электропередачи высокого напряжения
 ВЛ-35 кВ «Суджа-Большесолдатское» протяженностью по трассе 29460 м, от подстанции
 «Суджа» Суджанского района Курской области до подстанции «Большесолдатское»
 Большесолдатского района Курской области»
 (наименование объекта)
План границ объекта

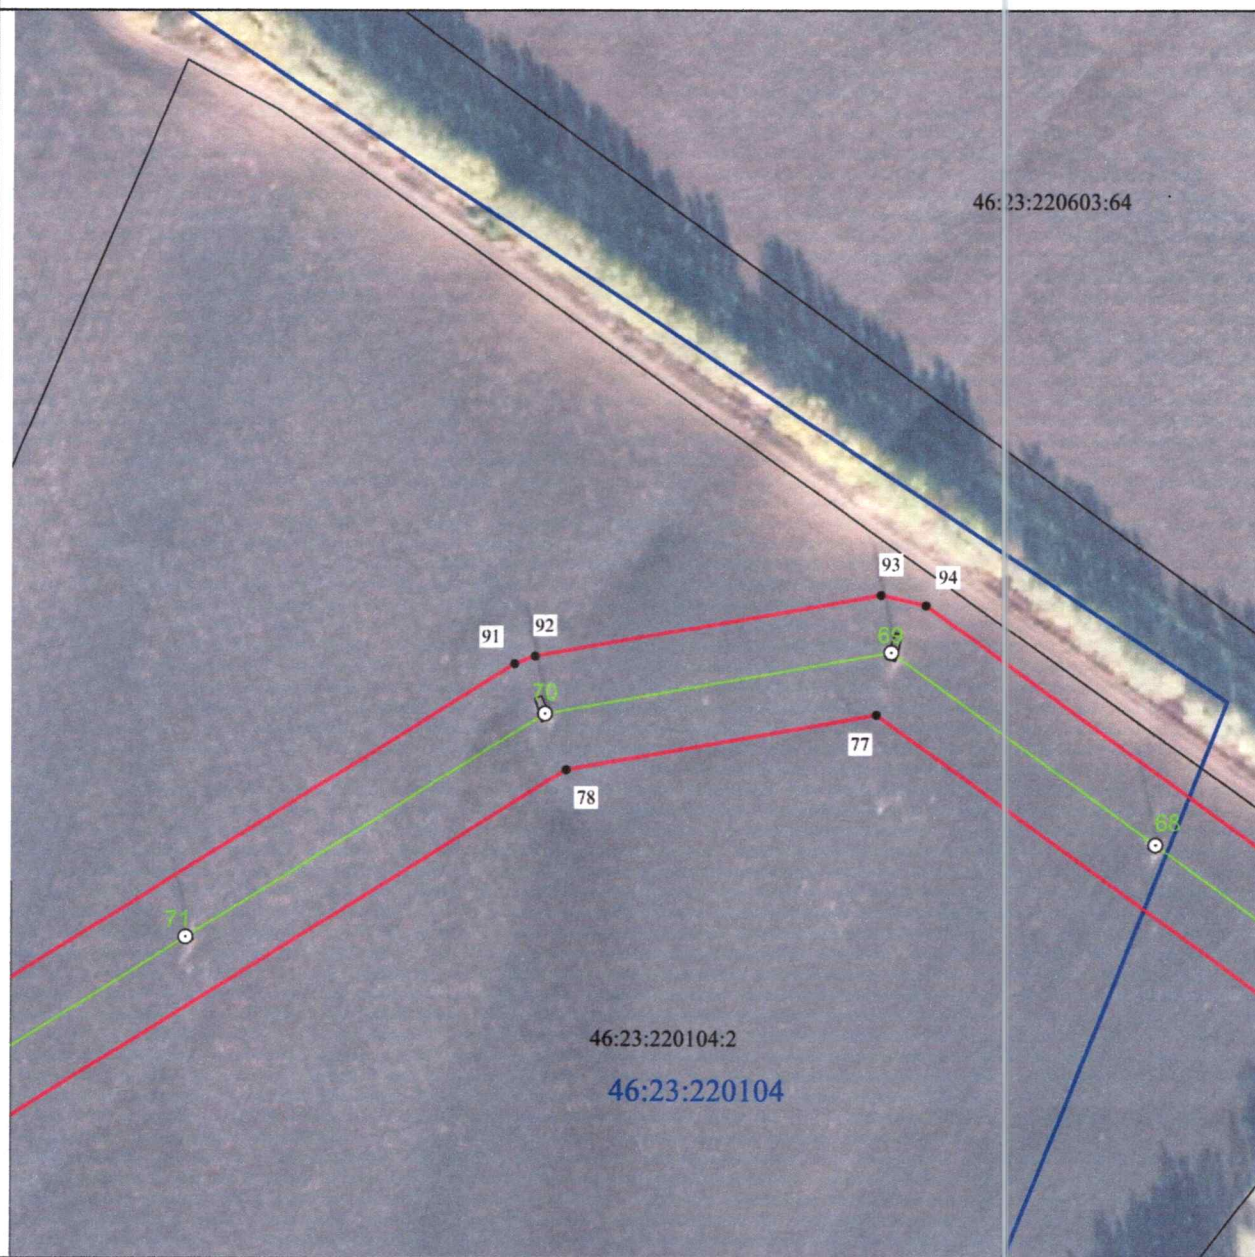


Масштаб 1:2000

Используемые условные знаки и обозначения:

• 1	- характерная точка границы публичного сервитута
—	- проектная граница публичного сервитута
— ○ 74	- линия электропередачи и опора с её номером
46:23:220701:55	- кадастровый номер земельного участка
—	- существующая часть границы земельного участка
46:23:220701	- номер кадастрового квартала
—	- граница кадастрового квартала
- - -	- граница муниципального образования

СХЕМА РАСПОЛОЖЕНИЯ ГРАНИЦ ПУБЛИЧНОГО СЕРВИТУТА
 для использования земельных участков в целях эксплуатации существующего объекта
 электросетевого хозяйства «Воздушная линия электропередачи высокого напряжения
 ВЛ-35 кВ «Суджа-Большесолдатское» протяженностью по трассе 29460 м, от подстанции
 «Суджа» Суджанского района Курской области до подстанции «Большесолдатское»
 Большесолдатского района Курской области»
 (наименование объекта)
План границ объекта

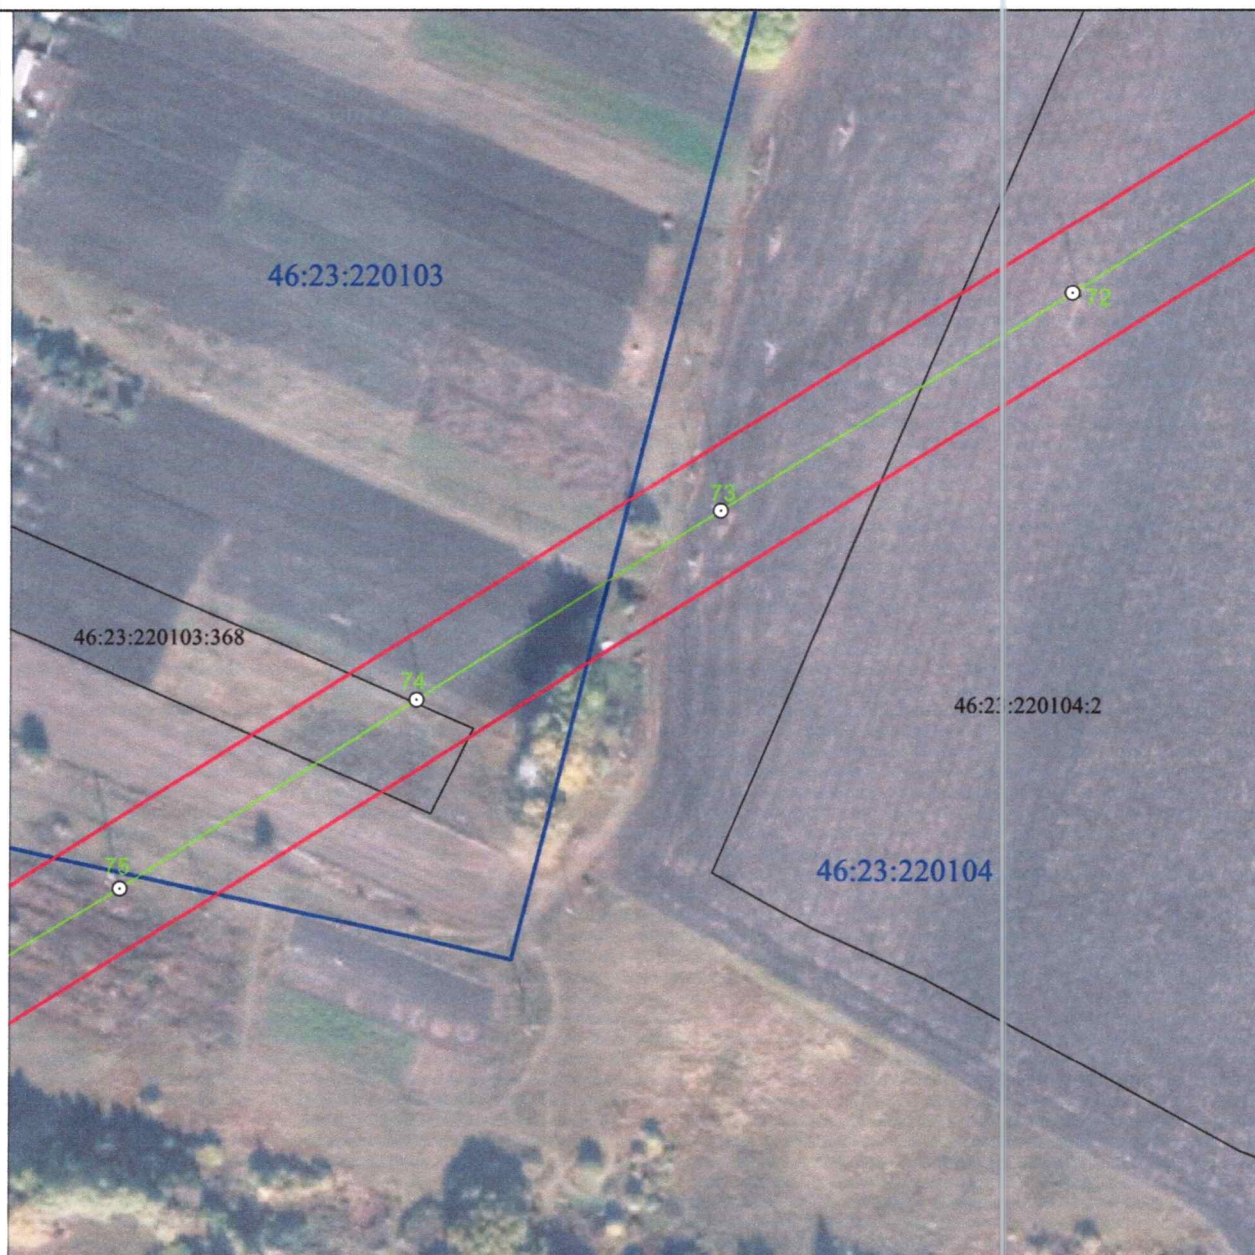

Масштаб 1:2000

Используемые условные знаки и обозначения:

• 1	- характерная точка границы публичного сервитута
—	- проектная граница публичного сервитута
— ○ 74	- линия электропередачи и опора с её номером
46:23:220701:55	- кадастровый номер земельного участка
—	- существующая часть границы земельного участка
46:23:220701	- номер кадастрового квартала
—	- граница кадастрового квартала
- - - - -	- граница муниципального образования

СХЕМА РАСПОЛОЖЕНИЯ ГРАНИЦ ПУБЛИЧНОГО СЕРВИТУТА
для использования земельных участков в целях эксплуатации существующего объекта
электросетевого хозяйства «Воздушная линия электропередачи высокого напряжения
ВЛ-35 кВ «Суджа-Большесолдатское» протяженностью по трассе 29460 м, от подстанции
«Суджа» Суджанского района Курской области до подстанции «Большесолдатское»
Большесолдатского района Курской области»
(наименование объекта)
План границ объекта



Масштаб 1:2000

Используемые условные знаки и обозначения:

• 1	- характерная точка границы публичного сервитута
	- проектная граница публичного сервитута
	- линия электропередачи и опора с её номером
46:23:220701:55	- кадастровый номер земельного участка
	- существующая часть границы земельного участка
46:23:220701	- номер кадастрового квартала
	- граница кадастрового квартала
	- граница муниципального образования