



ПРАВИТЕЛЬСТВО КУРСКОЙ ОБЛАСТИ

ПОСТАНОВЛЕНИЕ

от 17.06.2025 № 447-пп

г. Курск

**О внесении изменений в постановление
Правительства Курской области от 23.08.2024 № 687-пп
«Об установлении публичного сервитута для использования
земельных участков в целях эксплуатации существующего
объекта энергетики»**

В соответствии со статьей 23 и главой V⁷ Земельного кодекса Российской Федерации, статьей 3⁶ Федерального закона от 25 октября 2001 года № 137-ФЗ «О введении в действие Земельного кодекса Российской Федерации» и на основании ходатайства филиала ПАО «Россети Центр» – «Курскэнерго» Правительство Курской области ПОСТАНОВЛЯЕТ:

Утвердить прилагаемые изменения, которые вносятся в постановление Правительства Курской области от 23.08.2024 № 687-пп «Об установлении публичного сервитута для использования земельных участков в целях эксплуатации существующего объекта энергетики».

Временно исполняющий обязанности
первого заместителя Губернатора
Курской области –
Председателя Правительства
Курской области



А.Е. Чепик

УТВЕРЖДЕНЫ
постановлением Правительства
Курской области
от 17.06.2025 № 447-пп

**ИЗМЕНЕНИЯ,
которые вносятся в постановление
Правительства Курской области от 23.08.2024 № 687-пп
«Об установлении публичного сервитута для использования
земельных участков в целях эксплуатации существующего
объекта энергетики»**

1. В приложении № 1 к указанному постановлению:
позиции 44, 62, 63 исключить;
дополнить позициями 156-168 следующего содержания:

«

156.	46:07:000000:1081	Российская Федерация, Курская область, Золотухинский район, Тазовский сельсовет, деревня Жерновец, ул. Молодежная
157.	46:07:000000:1088	Местоположение установлено относительно ориентира, расположенного в границах участка. Почтовый адрес ориентира: Курская обл., р-н Золотухинский, Свободинский сельсовет
158.	46:07:140806:632	Курская обл., р-н Золотухинский, Свободинский сельсовет
159.	46:07:140806:738	Курская обл., Золотухинский район, Свободинский сельсовет
160.	46:07:140806:747	Курская обл., Золотухинский район, Свободинский сельсовет
161.	46:07:140806:761	Курская обл., Золотухинский район, Свободинский сельсовет
162.	46:07:140806:772	Курская обл., Золотухинский район, Свободинский сельсовет
163.	46:07:180101:19	обл. Курская, р-н Золотухинский, Тазовский сельсовет, с. Тазово, ул. Мирная, дом 37
164.	46:07:180102:523	Российская Федерация, Курская область, Золотухинский район, Тазовский сельсовет, с. Тазово, ул. Чапаева, дом 50

165.	46:07:180102:531	Россия, Курская область, Золотухинский район, Тазовский сельсовет, с. Тазово, ул. Мирная, д. 3
166.	46:07:180102:532	Россия, Курская область, Золотухинский район, Тазовский сельсовет, с. Тазово, ул. Мирная, д.3
167.	46:07:180102:537	306055, Курская область, район Золотухинский, сельсовет Тазовский, село Тазово, улица Чапаева
168.	46:07:180201:1333	Россия, Курская область, Золотухинский район, Тазовский сельсовет, д. Жерновец, ул. Загороды, д. 37а

».

2. Приложение № 2 к указанному постановлению изложить в следующей редакции:

«Приложение № 2
к постановлению Правительства
Курской области
от 23.08.2024 № 687-пп
(в редакции постановления
Правительства Курской области
от 17.06.2025 № 447-пп)

Графическое описание местоположения границ публичного сервитута Публичный сервитут для использования земельных участков в целях эксплуатации объекта электросетевого хозяйства «Воздушная линия электропередачи высокого напряжения ВЛ-35 кВ «Камыши - Свобода» протяженностью по трассе 24461 м от портала подстанции «Камыши» до портала подстанции «Свобода»		
(наименование объекта, местоположение границ которого описано (далее - объект))		
Раздел 1		
Сведения об объекте		
№ п/п	Характеристики объекта	Описание характеристик
1	2	3
1.	Местоположение объекта	Курская область, Золотухинский район, Курский район
2.	Площадь объекта +/- величина погрешности определения площади (Р +/- Дельта Р)	838475 +/- 320 м ²
3.	Иные характеристики объекта	-

Раздел 2					
Сведения о местоположении границ объекта					
1. Система координат МСК-46, зона 1					
2. Сведения о характерных точках границ объекта					
Обозначение характерных точек границ	Координаты, м		Метод определения координат характерной точки	Средняя квадратическая погрешность положения характерной точки (Mt), м	Описание обозначения точки на местности (при наличии)
	X	Y			
1	2	3	4	5	6
1	429961.98	1304914.39	Метод спутниковых геодезических измерений (определений)	0.10	-
2	429957.12	1304914.09	Метод спутниковых геодезических измерений (определений)	0.10	-
3	429952.62	1304912.25	Метод спутниковых геодезических измерений (определений)	0.10	-
4	429948.94	1304909.06	Метод спутниковых геодезических измерений (определений)	0.10	-
5	429946.47	1304904.86	Метод спутниковых геодезических измерений (определений)	0.10	-
6	429934.38	1304873.51	Метод спутниковых геодезических измерений (определений)	0.10	-
7	429933.39	1304867.57	Метод спутниковых геодезических измерений (определений)	0.10	-
8	429934.81	1304861.73	Метод спутниковых геодезических измерений (определений)	0.10	-
9	429938.40	1304856.91	Метод спутниковых геодезических измерений (определений)	0.10	-
10	429943.61	1304853.89	Метод спутниковых геодезических измерений (определений)	0.10	-
11	429953.68	1304850.51	Метод спутниковых геодезических измерений (определений)	0.10	-

2. Сведения о характерных точках границ объекта					
Обозначение характерных точек границ	Координаты, м		Метод определения координат характерной точки	Средняя квадратическая погрешность положения характерной точки (Mt), м	Описание обозначения точки на местности (при наличии)
	X	Y			
1	2	3	4	5	6
12	429947.54	1304831.32	Метод спутниковых геодезических измерений (определений)	0.10	-
13	429946.72	1304827.52	Метод спутниковых геодезических измерений (определений)	0.10	-
14	429946.65	1304823.63	Метод спутниковых геодезических измерений (определений)	0.10	-
15	429947.34	1304819.80	Метод спутниковых геодезических измерений (определений)	0.10	-
16	429948.75	1304816.18	Метод спутниковых геодезических измерений (определений)	0.10	-
17	429950.83	1304812.90	Метод спутниковых геодезических измерений (определений)	0.10	-
18	429953.51	1304810.08	Метод спутниковых геодезических измерений (определений)	0.10	-
19	429956.69	1304807.84	Метод спутниковых геодезических измерений (определений)	0.10	-
20	429960.24	1304806.25	Метод спутниковых геодезических измерений (определений)	0.10	-
21	430017.21	1304787.18	Метод спутниковых геодезических измерений (определений)	0.10	-
22	430022.09	1304786.20	Метод спутниковых геодезических измерений (определений)	0.10	-
23	430027.07	1304786.45	Метод спутниковых геодезических измерений (определений)	0.10	-
24	430031.13	1304787.18	Метод спутниковых геодезических измерений (определений)	0.10	-

2. Сведения о характерных точках границ объекта					
Обозначение характерных точек границ	Координаты, м		Метод определения координат характерной точки	Средняя квадратическая погрешность положения характерной точки (Mt), м	Описание обозначения точки на местности (при наличии)
	X	Y			
1	2	3	4	5	6
25	430036.25	1304788.83	Метод спутниковых геодезических измерений (определений)	0.10	-
26	430040.75	1304791.78	Метод спутниковых геодезических измерений (определений)	0.10	-
27	430044.30	1304795.83	Метод спутниковых геодезических измерений (определений)	0.10	-
28	430046.63	1304800.68	Метод спутниковых геодезических измерений (определений)	0.10	-
29	430058.98	1304838.63	Метод спутниковых геодезических измерений (определений)	0.10	-
30	430059.82	1304842.44	Метод спутниковых геодезических измерений (определений)	0.10	-
31	430059.90	1304846.34	Метод спутниковых геодезических измерений (определений)	0.10	-
32	430059.23	1304850.18	Метод спутниковых геодезических измерений (определений)	0.10	-
33	430057.82	1304853.81	Метод спутниковых геодезических измерений (определений)	0.10	-
34	430055.74	1304857.11	Метод спутниковых геодезических измерений (определений)	0.10	-
35	430053.06	1304859.94	Метод спутниковых геодезических измерений (определений)	0.10	-
36	430049.87	1304862.19	Метод спутниковых геодезических измерений (определений)	0.10	-
37	430046.32	1304863.78	Метод спутниковых геодезических измерений (определений)	0.10	-

2. Сведения о характерных точках границ объекта					
Обозначение характерных точек границ	Координаты, м		Метод определения координат характерной точки	Средняя квадратическая погрешность положения характерной точки (Mt), м	Описание обозначения точки на местности (при наличии)
	X	Y			
1	2	3	4	5	6
38	430021.06	1304872.25	Метод спутниковых геодезических измерений (определений)	0.10	-
39	430099.62	1304864.12	Метод спутниковых геодезических измерений (определений)	0.10	-
40	430103.45	1304864.72	Метод спутниковых геодезических измерений (определений)	0.10	-
41	430225.63	1304917.90	Метод спутниковых геодезических измерений (определений)	0.10	-
42	430344.93	1304968.12	Метод спутниковых геодезических измерений (определений)	0.10	-
43	430479.59	1305024.98	Метод спутниковых геодезических измерений (определений)	0.10	-
44	430601.67	1305075.84	Метод спутниковых геодезических измерений (определений)	0.10	-
45	430737.87	1305133.62	Метод спутниковых геодезических измерений (определений)	0.10	-
46	430869.03	1305188.71	Метод спутниковых геодезических измерений (определений)	0.10	-
47	431017.37	1305250.73	Метод спутниковых геодезических измерений (определений)	0.10	-
48	431145.16	1305304.37	Метод спутниковых геодезических измерений (определений)	0.10	-
49	431266.58	1305355.75	Метод спутниковых геодезических измерений (определений)	0.10	-
50	431400.76	1305412.18	Метод спутниковых геодезических измерений (определений)	0.10	-

2. Сведения о характерных точках границ объекта					
Обозначение характерных точек границ	Координаты, м		Метод определения координат характерной точки	Средняя квадратическая погрешность положения характерной точки (Mt), м	Описание обозначения точки на местности (при наличии)
	X	Y			
1	2	3	4	5	6
51	431527.84	1305465.80	Метод спутниковых геодезических измерений (определений)	0.10	-
52	431657.14	1305520.26	Метод спутниковых геодезических измерений (определений)	0.10	-
53	431769.38	1305567.40	Метод спутниковых геодезических измерений (определений)	0.10	-
54	431894.74	1305619.91	Метод спутниковых геодезических измерений (определений)	0.10	-
55	432011.99	1305669.47	Метод спутниковых геодезических измерений (определений)	0.10	-
56	432146.31	1305726.17	Метод спутниковых геодезических измерений (определений)	0.10	-
57	432273.30	1305778.57	Метод спутниковых геодезических измерений (определений)	0.10	-
58	432382.58	1305825.57	Метод спутниковых геодезических измерений (определений)	0.10	-
59	432518.59	1305882.67	Метод спутниковых геодезических измерений (определений)	0.10	-
60	432666.32	1305944.82	Метод спутниковых геодезических измерений (определений)	0.10	-
61	432803.50	1306002.26	Метод спутниковых геодезических измерений (определений)	0.10	-
62	432938.73	1306059.19	Метод спутниковых геодезических измерений (определений)	0.10	-
63	433076.36	1306117.42	Метод спутниковых геодезических измерений (определений)	0.10	-

2. Сведения о характерных точках границ объекта					
Обозначение характерных точек границ	Координаты, м		Метод определения координат характерной точки	Средняя квадратическая погрешность положения характерной точки (Mt), м	Описание обозначения точки на местности (при наличии)
	X	Y			
1	2	3	4	5	6
64	433212.47	1306174.26	Метод спутниковых геодезических измерений (определений)	0.10	-
65	433376.07	1306243.43	Метод спутниковых геодезических измерений (определений)	0.10	-
66	433508.12	1306298.71	Метод спутниковых геодезических измерений (определений)	0.10	-
67	433625.54	1306348.36	Метод спутниковых геодезических измерений (определений)	0.10	-
68	433742.86	1306397.57	Метод спутниковых геодезических измерений (определений)	0.10	-
69	433857.48	1306445.90	Метод спутниковых геодезических измерений (определений)	0.10	-
70	433975.40	1306495.30	Метод спутниковых геодезических измерений (определений)	0.10	-
71	434100.57	1306548.04	Метод спутниковых геодезических измерений (определений)	0.10	-
72	434229.11	1306602.15	Метод спутниковых геодезических измерений (определений)	0.10	-
73	434357.48	1306656.10	Метод спутниковых геодезических измерений (определений)	0.10	-
74	434496.22	1306714.80	Метод спутниковых геодезических измерений (определений)	0.10	-
75	434633.53	1306772.82	Метод спутниковых геодезических измерений (определений)	0.10	-
76	434770.34	1306830.35	Метод спутниковых геодезических измерений (определений)	0.10	-

2. Сведения о характерных точках границ объекта					
Обозначение характерных точек границ	Координаты, м		Метод определения координат характерной точки	Средняя квадратическая погрешность положения характерной точки (Mt), м	Описание обозначения точки на местности (при наличии)
	X	Y			
1	2	3	4	5	6
77	434909.94	1306888.82	Метод спутниковых геодезических измерений (определений)	0.10	-
78	435049.99	1306947.33	Метод спутниковых геодезических измерений (определений)	0.10	-
79	435178.41	1307001.61	Метод спутниковых геодезических измерений (определений)	0.10	-
80	435284.27	1307046.31	Метод спутниковых геодезических измерений (определений)	0.10	-
81	435420.14	1307104.16	Метод спутниковых геодезических измерений (определений)	0.10	-
82	435557.11	1307160.94	Метод спутниковых геодезических измерений (определений)	0.10	-
83	435683.96	1307214.54	Метод спутниковых геодезических измерений (определений)	0.10	-
84	435812.72	1307268.37	Метод спутниковых геодезических измерений (определений)	0.10	-
85	435936.94	1307320.92	Метод спутниковых геодезических измерений (определений)	0.10	-
86	436076.91	1307379.96	Метод спутниковых геодезических измерений (определений)	0.10	-
87	436213.60	1307437.20	Метод спутниковых геодезических измерений (определений)	0.10	-
88	436349.47	1307494.75	Метод спутниковых геодезических измерений (определений)	0.10	-
89	436484.97	1307551.41	Метод спутниковых геодезических измерений (определений)	0.10	-

2. Сведения о характерных точках границ объекта					
Обозначение характерных точек границ	Координаты, м		Метод определения координат характерной точки	Средняя квадратическая погрешность положения характерной точки (Mt), м	Описание обозначения точки на местности (при наличии)
	X	Y			
1	2	3	4	5	6
90	436613.07	1307605.59	Метод спутниковых геодезических измерений (определений)	0.10	-
91	436749.62	1307662.98	Метод спутниковых геодезических измерений (определений)	0.10	-
92	436878.57	1307717.24	Метод спутниковых геодезических измерений (определений)	0.10	-
93	436977.53	1307758.86	Метод спутниковых геодезических измерений (определений)	0.10	-
94	437110.35	1307814.20	Метод спутниковых геодезических измерений (определений)	0.10	-
95	437237.23	1307867.54	Метод спутниковых геодезических измерений (определений)	0.10	-
96	437342.34	1307912.11	Метод спутниковых геодезических измерений (определений)	0.10	-
97	437429.88	1307949.32	Метод спутниковых геодезических измерений (определений)	0.10	-
98	437532.10	1307992.29	Метод спутниковых геодезических измерений (определений)	0.10	-
99	437646.49	1308040.43	Метод спутниковых геодезических измерений (определений)	0.10	-
100	437773.94	1308094.91	Метод спутниковых геодезических измерений (определений)	0.10	-
101	437895.57	1308049.75	Метод спутниковых геодезических измерений (определений)	0.10	-
102	438012.59	1308006.28	Метод спутниковых геодезических измерений (определений)	0.10	-

2. Сведения о характерных точках границ объекта					
Обозначение характерных точек границ	Координаты, м		Метод определения координат характерной точки	Средняя квадратическая погрешность положения характерной точки (Mt), м	Описание обозначения точки на местности (при наличии)
	X	Y			
1	2	3	4	5	6
103	438125.76	1307964.37	Метод спутниковых геодезических измерений (определений)	0.10	-
104	438254.02	1307916.26	Метод спутниковых геодезических измерений (определений)	0.10	-
105	438397.07	1307862.97	Метод спутниковых геодезических измерений (определений)	0.10	-
106	438540.44	1307809.42	Метод спутниковых геодезических измерений (определений)	0.10	-
107	438683.72	1307756.27	Метод спутниковых геодезических измерений (определений)	0.10	-
108	438826.87	1307702.74	Метод спутниковых геодезических измерений (определений)	0.10	-
109	438966.20	1307650.87	Метод спутниковых геодезических измерений (определений)	0.10	-
110	439100.55	1307600.91	Метод спутниковых геодезических измерений (определений)	0.10	-
111	439191.14	1307566.84	Метод спутниковых геодезических измерений (определений)	0.10	-
112	439246.79	1307500.44	Метод спутниковых геодезических измерений (определений)	0.10	-
113	439331.85	1307403.22	Метод спутниковых геодезических измерений (определений)	0.10	-
114	439399.67	1307320.30	Метод спутниковых геодезических измерений (определений)	0.10	-
115	439402.47	1307317.66	Метод спутниковых геодезических измерений (определений)	0.10	-

2. Сведения о характерных точках границ объекта					
Обозначение характерных точек границ	Координаты, м		Метод определения координат характерной точки	Средняя квадратическая погрешность положения характерной точки (Mt), м	Описание обозначения точки на местности (при наличии)
	X	Y			
1	2	3	4	5	6
116	439405.86	1307315.81	Метод спутниковых геодезических измерений (определений)	0.10	-
117	439409.60	1307314.89	Метод спутниковых геодезических измерений (определений)	0.10	-
118	439413.46	1307314.96	Метод спутниковых геодезических измерений (определений)	0.10	-
119	439558.87	1307336.26	Метод спутниковых геодезических измерений (определений)	0.10	-
120	439693.04	1307356.67	Метод спутниковых геодезических измерений (определений)	0.10	-
121	439830.94	1307377.83	Метод спутниковых геодезических измерений (определений)	0.10	-
122	439965.75	1307399.06	Метод спутниковых геодезических измерений (определений)	0.10	-
123	440073.87	1307416.92	Метод спутниковых геодезических измерений (определений)	0.10	-
124	440201.97	1307403.41	Метод спутниковых геодезических измерений (определений)	0.10	-
125	440310.12	1307390.93	Метод спутниковых геодезических измерений (определений)	0.10	-
126	440461.41	1307373.96	Метод спутниковых геодезических измерений (определений)	0.10	-
127	440585.51	1307359.95	Метод спутниковых геодезических измерений (определений)	0.10	-
128	440733.46	1307342.91	Метод спутниковых геодезических измерений (определений)	0.10	-

2. Сведения о характерных точках границ объекта					
Обозначение характерных точек границ	Координаты, м		Метод определения координат характерной точки	Средняя квадратическая погрешность положения характерной точки (Mt), м	Описание обозначения точки на местности (при наличии)
	X	Y			
1	2	3	4	5	6
129	440863.88	1307328.17	Метод спутниковых геодезических измерений (определений)	0.10	-
130	440997.94	1307312.94	Метод спутниковых геодезических измерений (определений)	0.10	-
131	441132.71	1307297.64	Метод спутниковых геодезических измерений (определений)	0.10	-
132	441271.76	1307281.76	Метод спутниковых геодезических измерений (определений)	0.10	-
133	441408.72	1307266.30	Метод спутниковых геодезических измерений (определений)	0.10	-
134	441549.27	1307250.44	Метод спутниковых геодезических измерений (определений)	0.10	-
135	441690.18	1307234.47	Метод спутниковых геодезических измерений (определений)	0.10	-
136	441846.56	1307215.90	Метод спутниковых геодезических измерений (определений)	0.10	-
137	441979.37	1307200.86	Метод спутниковых геодезических измерений (определений)	0.10	-
138	442035.38	1307194.51	Метод спутниковых геодезических измерений (определений)	0.10	-
139	442133.88	1307183.46	Метод спутниковых геодезических измерений (определений)	0.10	-
140	442255.39	1307169.58	Метод спутниковых геодезических измерений (определений)	0.10	-
141	442370.33	1307156.67	Метод спутниковых геодезических измерений (определений)	0.10	-

2. Сведения о характерных точках границ объекта					
Обозначение характерных точек границ	Координаты, м		Метод определения координат характерной точки	Средняя квадратическая погрешность положения характерной точки (Mt), м	Описание обозначения точки на местности (при наличии)
	X	Y			
1	2	3	4	5	6
142	442512.56	1307140.22	Метод спутниковых геодезических измерений (определений)	0.10	-
143	442667.71	1307122.40	Метод спутниковых геодезических измерений (определений)	0.10	-
144	442817.23	1307105.62	Метод спутниковых геодезических измерений (определений)	0.10	-
145	442965.92	1307088.87	Метод спутниковых геодезических измерений (определений)	0.10	-
146	443110.58	1307072.75	Метод спутниковых геодезических измерений (определений)	0.10	-
147	443232.55	1307058.94	Метод спутниковых геодезических измерений (определений)	0.10	-
148	443384.49	1307041.13	Метод спутниковых геодезических измерений (определений)	0.10	-
149	443532.38	1307024.08	Метод спутниковых геодезических измерений (определений)	0.10	-
150	443694.89	1307005.68	Метод спутниковых геодезических измерений (определений)	0.10	-
151	443835.45	1306989.79	Метод спутниковых геодезических измерений (определений)	0.10	-
152	443972.71	1306974.13	Метод спутниковых геодезических измерений (определений)	0.10	-
153	444108.91	1306958.67	Метод спутниковых геодезических измерений (определений)	0.10	-
154	444243.53	1306943.39	Метод спутниковых геодезических измерений (определений)	0.10	-

2. Сведения о характерных точках границ объекта					
Обозначение характерных точек границ	Координаты, м		Метод определения координат характерной точки	Средняя квадратическая погрешность положения характерной точки (Mt), м	Описание обозначения точки на местности (при наличии)
	X	Y			
1	2	3	4	5	6
155	444371.06	1306928.82	Метод спутниковых геодезических измерений (определений)	0.10	-
156	444501.57	1306914.04	Метод спутниковых геодезических измерений (определений)	0.10	-
157	444639.18	1306898.57	Метод спутниковых геодезических измерений (определений)	0.10	-
158	444769.22	1306883.71	Метод спутниковых геодезических измерений (определений)	0.10	-
159	444909.67	1306867.76	Метод спутниковых геодезических измерений (определений)	0.10	-
160	445040.11	1306852.63	Метод спутниковых геодезических измерений (определений)	0.10	-
161	445185.33	1306836.21	Метод спутниковых геодезических измерений (определений)	0.10	-
162	445334.80	1306819.29	Метод спутниковых геодезических измерений (определений)	0.10	-
163	445463.95	1306804.54	Метод спутниковых геодезических измерений (определений)	0.10	-
164	445593.95	1306789.56	Метод спутниковых геодезических измерений (определений)	0.10	-
165	445743.63	1306772.59	Метод спутниковых геодезических измерений (определений)	0.10	-
166	445887.42	1306756.37	Метод спутниковых геодезических измерений (определений)	0.10	-
167	446025.31	1306741.17	Метод спутниковых геодезических измерений (определений)	0.10	-

2. Сведения о характерных точках границ объекта					
Обозначение характерных точек границ	Координаты, м		Метод определения координат характерной точки	Средняя квадратическая погрешность положения характерной точки (Mt), м	Описание обозначения точки на местности (при наличии)
	X	Y			
1	2	3	4	5	6
168	446158.66	1306647.07	Метод спутниковых геодезических измерений (определений)	0.10	-
169	446267.79	1306570.07	Метод спутниковых геодезических измерений (определений)	0.10	-
170	446271.19	1306568.74	Метод спутниковых геодезических измерений (определений)	0.10	-
171	446433.17	1306547.48	Метод спутниковых геодезических измерений (определений)	0.10	-
172	446571.74	1306530.01	Метод спутниковых геодезических измерений (определений)	0.10	-
173	446731.14	1306509.34	Метод спутниковых геодезических измерений (определений)	0.10	-
174	446891.15	1306488.84	Метод спутниковых геодезических измерений (определений)	0.10	-
175	447014.47	1306476.23	Метод спутниковых геодезических измерений (определений)	0.10	-
176	447014.60	1306474.47	Метод спутниковых геодезических измерений (определений)	0.10	-
177	447015.38	1306471.63	Метод спутниковых геодезических измерений (определений)	0.10	-
178	447016.70	1306469.00	Метод спутниковых геодезических измерений (определений)	0.10	-
179	447018.51	1306466.67	Метод спутниковых геодезических измерений (определений)	0.10	-
180	447020.74	1306464.74	Метод спутниковых геодезических измерений (определений)	0.10	-

2. Сведения о характерных точках границ объекта					
Обозначение характерных точек границ	Координаты, м		Метод определения координат характерной точки	Средняя квадратическая погрешность положения характерной точки (Mt), м	Описание обозначения точки на местности (при наличии)
	X	Y			
1	2	3	4	5	6
181	447023.30	1306463.29	Метод спутниковых геодезических измерений (определений)	0.10	-
182	447026.10	1306462.36	Метод спутниковых геодезических измерений (определений)	0.10	-
183	447067.54	1306453.07	Метод спутниковых геодезических измерений (определений)	0.10	-
184	447070.43	1306452.71	Метод спутниковых геодезических измерений (определений)	0.10	-
185	447073.35	1306452.92	Метод спутниковых геодезических измерений (определений)	0.10	-
186	447076.16	1306453.69	Метод спутниковых геодезических измерений (определений)	0.10	-
187	447078.78	1306455.00	Метод спутниковых геодезических измерений (определений)	0.10	-
188	447081.09	1306456.78	Метод спутниковых геодезических измерений (определений)	0.10	-
189	447083.01	1306458.98	Метод спутниковых геодезических измерений (определений)	0.10	-
190	447084.47	1306461.50	Метод спутниковых геодезических измерений (определений)	0.10	-
191	447085.42	1306464.27	Метод спутниковых геодезических измерений (определений)	0.10	-
192	447086.61	1306468.28	Метод спутниковых геодезических измерений (определений)	0.10	-
193	447092.13	1306492.51	Метод спутниковых геодезических измерений (определений)	0.10	-

2. Сведения о характерных точках границ объекта					
Обозначение характерных точек границ	Координаты, м		Метод определения координат характерной точки	Средняя квадратическая погрешность положения характерной точки (Mt), м	Описание обозначения точки на местности (при наличии)
	X	Y			
1	2	3	4	5	6
194	447096.88	1306513.89	Метод спутниковых геодезических измерений (определений)	0.10	-
195	447097.23	1306516.81	Метод спутниковых геодезических измерений (определений)	0.10	-
196	447097.01	1306519.75	Метод спутниковых геодезических измерений (определений)	0.10	-
197	447096.21	1306522.58	Метод спутниковых геодезических измерений (определений)	0.10	-
198	447094.88	1306525.20	Метод спутниковых геодезических измерений (определений)	0.10	-
199	447093.06	1306527.52	Метод спутниковых геодезических измерений (определений)	0.10	-
200	447090.83	1306529.43	Метод спутниковых геодезических измерений (определений)	0.10	-
201	447088.26	1306530.87	Метод спутниковых геодезических измерений (определений)	0.10	-
202	447085.46	1306531.79	Метод спутниковых геодезических измерений (определений)	0.10	-
203	447043.86	1306540.95	Метод спутниковых геодезических измерений (определений)	0.10	-
204	447040.95	1306541.30	Метод спутниковых геодезических измерений (определений)	0.10	-
205	447038.03	1306541.08	Метод спутниковых геодезических измерений (определений)	0.10	-
206	447035.21	1306540.29	Метод спутниковых геодезических измерений (определений)	0.10	-

2. Сведения о характерных точках границ объекта					
Обозначение характерных точек границ	Координаты, м		Метод определения координат характерной точки	Средняя квадратическая погрешность положения характерной точки (Mt), м	Описание обозначения точки на местности (при наличии)
	X	Y			
1	2	3	4	5	6
207	447032.60	1306538.98	Метод спутниковых геодезических измерений (определений)	0.10	-
208	447030.29	1306537.18	Метод спутниковых геодезических измерений (определений)	0.10	-
209	447028.38	1306534.96	Метод спутниковых геодезических измерений (определений)	0.10	-
210	447026.93	1306532.42	Метод спутниковых геодезических измерений (определений)	0.10	-
211	447026.01	1306529.64	Метод спутниковых геодезических измерений (определений)	0.10	-
212	447025.29	1306526.48	Метод спутниковых геодезических измерений (определений)	0.10	-
213	446960.72	1306558.90	Метод спутниковых геодезических измерений (определений)	0.10	-
214	446892.49	1306617.40	Метод спутниковых геодезических измерений (определений)	0.10	-
215	446889.46	1306618.99	Метод спутниковых геодезических измерений (определений)	0.10	-
216	446824.42	1306635.95	Метод спутниковых геодезических измерений (определений)	0.10	-
217	446767.88	1306756.43	Метод спутниковых геодезических измерений (определений)	0.10	-
218	446772.79	1306843.46	Метод спутниковых геодезических измерений (определений)	0.10	-
219	446779.94	1306976.51	Метод спутниковых геодезических измерений (определений)	0.10	-

2. Сведения о характерных точках границ объекта					
Обозначение характерных точек границ	Координаты, м		Метод определения координат характерной точки	Средняя квадратическая погрешность положения характерной точки (Mt), м	Описание обозначения точки на местности (при наличии)
	X	Y			
1	2	3	4	5	6
220	446794.31	1307225.62	Метод спутниковых геодезических измерений (определений)	0.10	-
221	446802.20	1307370.68	Метод спутниковых геодезических измерений (определений)	0.10	-
222	446808.63	1307486.53	Метод спутниковых геодезических измерений (определений)	0.10	-
223	446816.96	1307635.48	Метод спутниковых геодезических измерений (определений)	0.10	-
224	446825.93	1307794.24	Метод спутниковых геодезических измерений (определений)	0.10	-
225	446826.07	1307796.55	Метод спутниковых геодезических измерений (определений)	0.10	-
226	446825.51	1307798.76	Метод спутниковых геодезических измерений (определений)	0.10	-
227	446807.27	1307872.99	Метод спутниковых геодезических измерений (определений)	0.10	-
228	446779.85	1307984.22	Метод спутниковых геодезических измерений (определений)	0.10	-
229	446752.88	1308095.34	Метод спутниковых геодезических измерений (определений)	0.10	-
230	446725.52	1308206.87	Метод спутниковых геодезических измерений (определений)	0.10	-
231	446698.41	1308318.34	Метод спутниковых геодезических измерений (определений)	0.10	-
232	446670.97	1308429.04	Метод спутниковых геодезических измерений (определений)	0.10	-

2. Сведения о характерных точках границ объекта					
Обозначение характерных точек границ	Координаты, м		Метод определения координат характерной точки	Средняя квадратическая погрешность положения характерной точки (Mt), м	Описание обозначения точки на местности (при наличии)
	X	Y			
1	2	3	4	5	6
233	446643.48	1308541.37	Метод спутниковых геодезических измерений (определений)	0.10	-
234	446610.95	1308674.26	Метод спутниковых геодезических измерений (определений)	0.10	-
235	446576.34	1308815.47	Метод спутниковых геодезических измерений (определений)	0.10	-
236	446549.18	1308926.97	Метод спутниковых геодезических измерений (определений)	0.10	-
237	446522.07	1309037.66	Метод спутниковых геодезических измерений (определений)	0.10	-
238	446494.78	1309148.92	Метод спутниковых геодезических измерений (определений)	0.10	-
239	446467.92	1309259.69	Метод спутниковых геодезических измерений (определений)	0.10	-
240	446440.87	1309371.04	Метод спутниковых геодезических измерений (определений)	0.10	-
241	446413.74	1309482.15	Метод спутниковых геодезических измерений (определений)	0.10	-
242	446386.32	1309593.85	Метод спутниковых геодезических измерений (определений)	0.10	-
243	446359.15	1309705.35	Метод спутниковых геодезических измерений (определений)	0.10	-
244	446331.71	1309818.28	Метод спутниковых геодезических измерений (определений)	0.10	-
245	446307.52	1309916.32	Метод спутниковых геодезических измерений (определений)	0.10	-

2. Сведения о характерных точках границ объекта					
Обозначение характерных точек границ	Координаты, м		Метод определения координат характерной точки	Средняя квадратическая погрешность положения характерной точки (Mt), м	Описание обозначения точки на местности (при наличии)
	X	Y			
1	2	3	4	5	6
246	446346.21	1310022.56	Метод спутниковых геодезических измерений (определений)	0.10	-
247	446382.51	1310122.24	Метод спутниковых геодезических измерений (определений)	0.10	-
248	446425.11	1310238.42	Метод спутниковых геодезических измерений (определений)	0.10	-
249	446466.42	1310352.60	Метод спутниковых геодезических измерений (определений)	0.10	-
250	446493.96	1310428.14	Метод спутниковых геодезических измерений (определений)	0.10	-
251	446528.00	1310521.60	Метод спутниковых геодезических измерений (определений)	0.10	-
252	446562.12	1310615.27	Метод спутниковых геодезических измерений (определений)	0.10	-
253	446600.46	1310719.78	Метод спутниковых геодезических измерений (определений)	0.10	-
254	446640.38	1310830.10	Метод спутниковых геодезических измерений (определений)	0.10	-
255	446683.05	1310941.66	Метод спутниковых геодезических измерений (определений)	0.10	-
256	446720.76	1311049.97	Метод спутниковых геодезических измерений (определений)	0.10	-
257	446754.80	1311143.31	Метод спутниковых геодезических измерений (определений)	0.10	-
258	446793.78	1311250.19	Метод спутниковых геодезических измерений (определений)	0.10	-

2. Сведения о характерных точках границ объекта					
Обозначение характерных точек границ	Координаты, м		Метод определения координат характерной точки	Средняя квадратическая погрешность положения характерной точки (Mt), м	Описание обозначения точки на местности (при наличии)
	X	Y			
1	2	3	4	5	6
259	446833.05	1311357.31	Метод спутниковых геодезических измерений (определений)	0.10	-
260	446872.42	1311465.64	Метод спутниковых геодезических измерений (определений)	0.10	-
261	446911.69	1311573.41	Метод спутниковых геодезических измерений (определений)	0.10	-
262	446949.18	1311676.84	Метод спутниковых геодезических измерений (определений)	0.10	-
263	447004.96	1311735.53	Метод спутниковых геодезических измерений (определений)	0.10	-
264	447007.42	1311738.99	Метод спутниковых геодезических измерений (определений)	0.10	-
265	447008.81	1311743.00	Метод спутниковых геодезических измерений (определений)	0.10	-
266	447009.02	1311747.24	Метод спутниковых геодезических измерений (определений)	0.10	-
267	447008.04	1311751.37	Метод спутниковых геодезических измерений (определений)	0.10	-
268	446957.52	1311879.33	Метод спутниковых геодезических измерений (определений)	0.10	-
269	446955.29	1311883.19	Метод спутниковых геодезических измерений (определений)	0.10	-
270	446952.01	1311886.22	Метод спутниковых геодезических измерений (определений)	0.10	-
271	446947.99	1311888.16	Метод спутниковых геодезических измерений (определений)	0.10	-

2. Сведения о характерных точках границ объекта					
Обозначение характерных точек границ	Координаты, м		Метод определения координат характерной точки	Средняя квадратическая погрешность положения характерной точки (Mt), м	Описание обозначения точки на местности (при наличии)
	X	Y			
1	2	3	4	5	6
272	446943.58	1311888.82	Метод спутниковых геодезических измерений (определений)	0.10	-
273	446799.53	1311888.87	Метод спутниковых геодезических измерений (определений)	0.10	-
274	446796.00	1311888.00	Метод спутниковых геодезических измерений (определений)	0.10	-
275	446671.14	1311822.69	Метод спутниковых геодезических измерений (определений)	0.10	-
276	446552.74	1311759.50	Метод спутниковых геодезических измерений (определений)	0.10	-
277	446433.07	1311695.78	Метод спутниковых геодезических измерений (определений)	0.10	-
278	446314.94	1311632.86	Метод спутниковых геодезических измерений (определений)	0.10	-
279	446195.84	1311569.34	Метод спутниковых геодезических измерений (определений)	0.10	-
280	446041.97	1311487.48	Метод спутниковых геодезических измерений (определений)	0.10	-
281	445944.93	1311435.75	Метод спутниковых геодезических измерений (определений)	0.10	-
282	445849.52	1311383.67	Метод спутниковых геодезических измерений (определений)	0.10	-
283	445836.82	1311378.61	Метод спутниковых геодезических измерений (определений)	0.10	-
284	445831.50	1311375.00	Метод спутниковых геодезических измерений (определений)	0.10	-

2. Сведения о характерных точках границ объекта					
Обозначение характерных точек границ	Координаты, м		Метод определения координат характерной точки	Средняя квадратическая погрешность положения характерной точки (Mt), м	Описание обозначения точки на местности (при наличии)
	X	Y			
1	2	3	4	5	6
285	445828.17	1311369.48	Метод спутниковых геодезических измерений (определений)	0.10	-
286	445827.46	1311363.09	Метод спутниковых геодезических измерений (определений)	0.10	-
287	445829.50	1311356.98	Метод спутниковых геодезических измерений (определений)	0.10	-
288	445829.97	1311356.17	Метод спутниковых геодезических измерений (определений)	0.10	-
289	445833.57	1311351.63	Метод спутниковых геодезических измерений (определений)	0.10	-
290	445838.62	1311348.79	Метод спутниковых геодезических измерений (определений)	0.10	-
291	445844.37	1311348.08	Метод спутниковых геодезических измерений (определений)	0.10	-
292	445849.96	1311349.60	Метод спутниковых геодезических измерений (определений)	0.10	-
293	445863.08	1311356.10	Метод спутниковых геодезических измерений (определений)	0.10	-
294	445959.53	1311408.68	Метод спутниковых геодезических измерений (определений)	0.10	-
295	446056.42	1311460.34	Метод спутниковых геодезических измерений (определений)	0.10	-
296	446210.30	1311542.20	Метод спутниковых геодезических измерений (определений)	0.10	-
297	446329.41	1311605.72	Метод спутниковых геодезических измерений (определений)	0.10	-

2. Сведения о характерных точках границ объекта					
Обозначение характерных точек границ	Координаты, м		Метод определения координат характерной точки	Средняя квадратическая погрешность положения характерной точки (Mt), м	Описание обозначения точки на местности (при наличии)
	X	Y			
1	2	3	4	5	6
298	446447.52	1311668.63	Метод спутниковых геодезических измерений (определений)	0.10	-
299	446567.21	1311732.37	Метод спутниковых геодезических измерений (определений)	0.10	-
300	446685.51	1311795.51	Метод спутниковых геодезических измерений (определений)	0.10	-
301	446805.27	1311858.21	Метод спутниковых геодезических измерений (определений)	0.10	-
302	446933.06	1311858.19	Метод спутниковых геодезических измерений (определений)	0.10	-
303	446975.81	1311749.73	Метод спутниковых геодезических измерений (определений)	0.10	-
304	446921.37	1311696.15	Метод спутниковых геодезических измерений (определений)	0.10	-
305	446919.55	1311693.28	Метод спутниковых геодезических измерений (определений)	0.10	-
306	446880.94	1311584.54	Метод спутниковых геодезических измерений (определений)	0.10	-
307	446841.69	1311476.82	Метод спутниковых геодезических измерений (определений)	0.10	-
308	446802.33	1311368.52	Метод спутниковых геодезических измерений (определений)	0.10	-
309	446763.07	1311261.42	Метод спутниковых геодезических измерений (определений)	0.10	-
310	446724.08	1311154.51	Метод спутниковых геодезических измерений (определений)	0.10	-

2. Сведения о характерных точках границ объекта					
Обозначение характерных точек границ	Координаты, м		Метод определения координат характерной точки	Средняя квадратическая погрешность положения характерной точки (Mt), м	Описание обозначения точки на местности (при наличии)
	X	Y			
1	2	3	4	5	6
311	446690.03	1311061.14	Метод спутниковых геодезических измерений (определений)	0.10	-
312	446649.70	1310953.85	Метод спутниковых геодезических измерений (определений)	0.10	-
313	446609.66	1310841.31	Метод спутниковых геодезических измерений (определений)	0.10	-
314	446569.73	1310730.97	Метод спутниковых геодезических измерений (определений)	0.10	-
315	446531.40	1310626.50	Метод спутниковых геодезических измерений (определений)	0.10	-
316	446497.28	1310532.79	Метод спутниковых геодезических измерений (определений)	0.10	-
317	446463.24	1310439.34	Метод спутниковых геодезических измерений (определений)	0.10	-
318	446435.69	1310363.76	Метод спутниковых геодезических измерений (определений)	0.10	-
319	446394.39	1310249.61	Метод спутниковых геодезических измерений (определений)	0.10	-
320	446351.80	1310133.47	Метод спутниковых геодезических измерений (определений)	0.10	-
321	446315.49	1310033.79	Метод спутниковых геодезических измерений (определений)	0.10	-
322	446274.29	1309922.37	Метод спутниковых геодезических измерений (определений)	0.10	-
323	446273.38	1309917.96	Метод спутниковых геодезических измерений (определений)	0.10	-

2. Сведения о характерных точках границ объекта					
Обозначение характерных точек границ	Координаты, м		Метод определения координат характерной точки	Средняя квадратическая погрешность положения характерной точки (Mt), м	Описание обозначения точки на местности (при наличии)
	X	Y			
1	2	3	4	5	6
324	446273.82	1309913.48	Метод спутниковых геодезических измерений (определений)	0.10	-
325	446299.96	1309810.46	Метод спутниковых геодезических измерений (определений)	0.10	-
326	446327.37	1309697.62	Метод спутниковых геодезических измерений (определений)	0.10	-
327	446354.56	1309586.08	Метод спутниковых геодезических измерений (определений)	0.10	-
328	446381.98	1309474.37	Метод спутниковых геодезических измерений (определений)	0.10	-
329	446409.10	1309363.30	Метод спутниковых геодезических измерений (определений)	0.10	-
330	446436.15	1309251.98	Метод спутниковых геодезических измерений (определений)	0.10	-
331	446463.01	1309141.17	Метод спутниковых геодезических измерений (определений)	0.10	-
332	446490.31	1309029.88	Метод спутниковых геодезических измерений (определений)	0.10	-
333	446517.41	1308919.21	Метод спутниковых геодезических измерений (определений)	0.10	-
334	446544.57	1308807.71	Метод спутниковых геодезических измерений (определений)	0.10	-
335	446579.19	1308666.48	Метод спутниковых геодезических измерений (определений)	0.10	-
336	446611.72	1308533.60	Метод спутниковых геодезических измерений (определений)	0.10	-

2. Сведения о характерных точках границ объекта					
Обозначение характерных точек границ	Координаты, м		Метод определения координат характерной точки	Средняя квадратическая погрешность положения характерной точки (Мп), м	Описание обозначения точки на местности (при наличии)
	X	Y			
1	2	3	4	5	6
337	446639.22	1308421.22	Метод спутниковых геодезических измерений (определений)	0.10	-
338	446666.65	1308310.54	Метод спутниковых геодезических измерений (определений)	0.10	-
339	446693.76	1308199.11	Метод спутниковых геодезических измерений (определений)	0.10	-
340	446721.12	1308087.59	Метод спутниковых геодезических измерений (определений)	0.10	-
341	446748.09	1307976.45	Метод спутниковых геодезических измерений (определений)	0.10	-
342	446775.50	1307865.24	Метод спутниковых геодезических измерений (определений)	0.10	-
343	446792.37	1307793.75	Метод спутниковых геодезических измерений (определений)	0.10	-
344	446784.31	1307637.28	Метод спутниковых геодезических измерений (определений)	0.10	-
345	446775.99	1307488.35	Метод спутниковых геодезических измерений (определений)	0.10	-
346	446769.55	1307372.48	Метод спутниковых геодезических измерений (определений)	0.10	-
347	446761.66	1307227.45	Метод спутниковых геодезических измерений (определений)	0.10	-
348	446747.30	1306978.33	Метод спутниковых геодезических измерений (определений)	0.10	-
349	446740.14	1306845.29	Метод спутниковых геодезических измерений (определений)	0.10	-

2. Сведения о характерных точках границ объекта					
Обозначение характерных точек границ	Координаты, м		Метод определения координат характерной точки	Средняя квадратическая погрешность положения характерной точки (Mt), м	Описание обозначения точки на местности (при наличии)
	X	Y			
1	2	3	4	5	6
350	446734.31	1306751.33	Метод спутниковых геодезических измерений (определений)	0.10	-
351	446735.02	1306747.62	Метод спутниковых геодезических измерений (определений)	0.10	-
352	446797.57	1306614.58	Метод спутниковых геодезических измерений (определений)	0.10	-
353	446801.55	1306609.44	Метод спутниковых геодезических измерений (определений)	0.10	-
354	446807.32	1306606.46	Метод спутниковых геодезических измерений (определений)	0.10	-
355	446874.68	1306588.67	Метод спутниковых геодезических измерений (определений)	0.10	-
356	446941.61	1306531.29	Метод спутниковых геодезических измерений (определений)	0.10	-
357	446974.22	1306513.57	Метод спутниковых геодезических измерений (определений)	0.10	-
358	446895.03	1306522.12	Метод спутниковых геодезических измерений (определений)	0.10	-
359	446735.42	1306542.56	Метод спутниковых геодезических измерений (определений)	0.10	-
360	446575.99	1306563.24	Метод спутниковых геодезических измерений (определений)	0.10	-
361	446437.45	1306580.71	Метод спутниковых геодезических измерений (определений)	0.10	-
362	446281.89	1306601.13	Метод спутниковых геодезических измерений (определений)	0.10	-

2. Сведения о характерных точках границ объекта					
Обозначение характерных точек границ	Координаты, м		Метод определения координат характерной точки	Средняя квадратическая погрешность положения характерной точки (Mt), м	Описание обозначения точки на местности (при наличии)
	X	Y			
1	2	3	4	5	6
363	446177.97	1306674.44	Метод спутниковых геодезических измерений (определений)	0.10	-
364	446039.17	1306772.39	Метод спутниковых геодезических измерений (определений)	0.10	-
365	446035.61	1306773.74	Метод спутниковых геодезических измерений (определений)	0.10	-
366	445891.13	1306789.66	Метод спутниковых геодезических измерений (определений)	0.10	-
367	445747.39	1306805.88	Метод спутниковых геодезических измерений (определений)	0.10	-
368	445597.76	1306822.84	Метод спутниковых геодезических измерений (определений)	0.10	-
369	445467.77	1306837.82	Метод спутниковых геодезических измерений (определений)	0.10	-
370	445338.59	1306852.58	Метод спутниковых геодезических измерений (определений)	0.10	-
371	445189.09	1306869.50	Метод спутниковых геодезических измерений (определений)	0.10	-
372	445043.93	1306885.91	Метод спутниковых геодезических измерений (определений)	0.10	-
373	444913.49	1306901.04	Метод спутниковых геодезических измерений (определений)	0.10	-
374	444773.01	1306916.99	Метод спутниковых геодезических измерений (определений)	0.10	-
375	444642.95	1306931.86	Метод спутниковых геодезических измерений (определений)	0.10	-

2. Сведения о характерных точках границ объекта					
Обозначение характерных точек границ	Координаты, м		Метод определения координат характерной точки	Средняя квадратическая погрешность положения характерной точки (Mt), м	Описание обозначения точки на местности (при наличии)
	X	Y			
1	2	3	4	5	6
376	444505.32	1306947.33	Метод спутниковых геодезических измерений (определений)	0.10	-
377	444374.85	1306962.11	Метод спутниковых геодезических измерений (определений)	0.10	-
378	444247.32	1306976.67	Метод спутниковых геодезических измерений (определений)	0.10	-
379	444112.69	1306991.96	Метод спутниковых геодезических измерений (определений)	0.10	-
380	443976.50	1307007.42	Метод спутниковых геодезических измерений (определений)	0.10	-
381	443839.23	1307023.08	Метод спутниковых геодезических измерений (определений)	0.10	-
382	443698.66	1307038.96	Метод спутниковых геодезических измерений (определений)	0.10	-
383	443536.18	1307057.37	Метод спутниковых геодезических измерений (определений)	0.10	-
384	443388.36	1307074.41	Метод спутниковых геодезических измерений (определений)	0.10	-
385	443236.39	1307092.22	Метод спутниковых геодезических измерений (определений)	0.10	-
386	443114.32	1307106.04	Метод спутниковых геодезических измерений (определений)	0.10	-
387	442969.65	1307122.16	Метод спутниковых геодезических измерений (определений)	0.10	-
388	442820.97	1307138.91	Метод спутниковых геодезических измерений (определений)	0.10	-

2. Сведения о характерных точках границ объекта					
Обозначение характерных точек границ	Координаты, м		Метод определения координат характерной точки	Средняя квадратическая погрешность положения характерной точки (Mt), м	Описание обозначения точки на местности (при наличии)
	X	Y			
1	2	3	4	5	6
389	442671.49	1307155.69	Метод спутниковых геодезических измерений (определений)	0.10	-
390	442516.40	1307173.50	Метод спутниковых геодезических измерений (определений)	0.10	-
391	442374.12	1307189.95	Метод спутниковых геодезических измерений (определений)	0.10	-
392	442259.16	1307202.87	Метод спутниковых геодезических измерений (определений)	0.10	-
393	442137.65	1307216.74	Метод спутниковых геодезических измерений (определений)	0.10	-
394	442039.13	1307227.80	Метод спутниковых геодезических измерений (определений)	0.10	-
395	441983.14	1307234.14	Метод спутниковых геодезических измерений (определений)	0.10	-
396	441850.42	1307249.17	Метод спутниковых геодезических измерений (определений)	0.10	-
397	441694.05	1307267.75	Метод спутниковых геодезических измерений (определений)	0.10	-
398	441553.04	1307283.73	Метод спутниковых геодезических измерений (определений)	0.10	-
399	441412.48	1307299.59	Метод спутниковых геодезических измерений (определений)	0.10	-
400	441275.54	1307315.04	Метод спутниковых геодезических измерений (определений)	0.10	-
401	441136.50	1307330.93	Метод спутниковых геодезических измерений (определений)	0.10	-

2. Сведения о характерных точках границ объекта					
Обозначение характерных точек границ	Координаты, м		Метод определения координат характерной точки	Средняя квадратическая погрешность положения характерной точки (Mt), м	Описание обозначения точки на местности (при наличии)
	X	Y			
1	2	3	4	5	6
402	441001.72	1307346.22	Метод спутниковых геодезических измерений (определений)	0.10	-
403	440867.65	1307361.46	Метод спутниковых геодезических измерений (определений)	0.10	-
404	440737.26	1307376.20	Метод спутниковых геодезических измерений (определений)	0.10	-
405	440589.31	1307393.23	Метод спутниковых геодезических измерений (определений)	0.10	-
406	440465.16	1307407.25	Метод спутниковых геодезических измерений (определений)	0.10	-
407	440313.91	1307424.22	Метод спутниковых геодезических измерений (определений)	0.10	-
408	440205.65	1307436.71	Метод спутниковых геодезических измерений (определений)	0.10	-
409	440072.88	1307450.71	Метод спутниковых геодезических измерений (определений)	0.10	-
410	439960.42	1307432.13	Метод спутниковых геодезических измерений (определений)	0.10	-
411	439825.79	1307410.93	Метод спутниковых геодезических измерений (определений)	0.10	-
412	439687.98	1307389.79	Метод спутниковых геодезических измерений (определений)	0.10	-
413	439553.92	1307369.39	Метод спутниковых геодезических измерений (определений)	0.10	-
414	439419.08	1307349.83	Метод спутниковых геодезических измерений (определений)	0.10	-

2. Сведения о характерных точках границ объекта					
Обозначение характерных точек границ	Координаты, м		Метод определения координат характерной точки	Средняя квадратическая погрешность положения характерной точки (Mt), м	Описание обозначения точки на местности (при наличии)
	X	Y			
1	2	3	4	5	6
415	439358.51	1307425.75	Метод спутниковых геодезических измерений (определений)	0.10	-
416	439273.17	1307523.30	Метод спутниковых геодезических измерений (определений)	0.10	-
417	439211.41	1307594.04	Метод спутниковых геодезических измерений (определений)	0.10	-
418	439208.36	1307596.16	Метод спутниковых геодезических измерений (определений)	0.10	-
419	439112.29	1307632.29	Метод спутниковых геодезических измерений (определений)	0.10	-
420	438977.89	1307682.27	Метод спутниковых геодезических измерений (определений)	0.10	-
421	438838.58	1307734.13	Метод спутниковых геодезических измерений (определений)	0.10	-
422	438695.41	1307787.66	Метод спутниковых геодезических измерений (определений)	0.10	-
423	438552.12	1307840.81	Метод спутниковых геодезических измерений (определений)	0.10	-
424	438408.78	1307894.36	Метод спутниковых геодезических измерений (определений)	0.10	-
425	438265.75	1307947.64	Метод спутниковых геодезических измерений (определений)	0.10	-
426	438137.46	1307995.76	Метод спутниковых геодезических измерений (определений)	0.10	-
427	438024.25	1308037.69	Метод спутниковых геодезических измерений (определений)	0.10	-

2. Сведения о характерных точках границ объекта					
Обозначение характерных точек границ	Координаты, м		Метод определения координат характерной точки	Средняя квадратическая погрешность положения характерной точки (Mt), м	Описание обозначения точки на местности (при наличии)
	X	Y			
1	2	3	4	5	6
428	437906.96	1308080.45	Метод спутниковых геодезических измерений (определений)	0.10	-
429	437779.45	1308128.54	Метод спутниковых геодезических измерений (определений)	0.10	-
430	437773.83	1308129.50	Метод спутниковых геодезических измерений (определений)	0.10	-
431	437768.25	1308128.29	Метод спутниковых геодезических измерений (определений)	0.10	-
432	437633.69	1308070.58	Метод спутниковых геодезических измерений (определений)	0.10	-
433	437519.41	1308022.48	Метод спутниковых геодезических измерений (определений)	0.10	-
434	437417.12	1307979.49	Метод спутниковых геодезических измерений (определений)	0.10	-
435	437329.54	1307942.26	Метод спутниковых геодезических измерений (определений)	0.10	-
436	437224.49	1307897.71	Метод спутниковых геодезических измерений (определений)	0.10	-
437	437097.71	1307844.41	Метод спутниковых геодезических измерений (определений)	0.10	-
438	436964.88	1307789.07	Метод спутниковых геодезических измерений (определений)	0.10	-
439	436865.88	1307747.43	Метод спутниковых геодезических измерений (определений)	0.10	-
440	436736.92	1307693.17	Метод спутниковых геодезических измерений (определений)	0.10	-

2. Сведения о характерных точках границ объекта					
Обозначение характерных точек границ	Координаты, м		Метод определения координат характерной точки	Средняя квадратическая погрешность положения характерной точки (Mt), м	Описание обозначения точки на местности (при наличии)
	X	Y			
1	2	3	4	5	6
441	436600.35	1307635.76	Метод спутниковых геодезических измерений (определений)	0.10	-
442	436472.27	1307581.60	Метод спутниковых геодезических измерений (определений)	0.10	-
443	436336.76	1307524.93	Метод спутниковых геодезических измерений (определений)	0.10	-
444	436200.89	1307467.39	Метод спутниковых геодезических измерений (определений)	0.10	-
445	436064.22	1307410.15	Метод спутниковых геодезических измерений (определений)	0.10	-
446	435924.19	1307351.09	Метод спутниковых геодезических измерений (определений)	0.10	-
447	435800.02	1307298.56	Метод спутниковых геодезических измерений (определений)	0.10	-
448	435671.27	1307244.73	Метод спутниковых геодезических измерений (определений)	0.10	-
449	435544.47	1307191.15	Метод спутниковых геодезических измерений (определений)	0.10	-
450	435407.45	1307134.35	Метод спутниковых геодезических измерений (определений)	0.10	-
451	435271.48	1307076.46	Метод спутниковых геодезических измерений (определений)	0.10	-
452	435165.66	1307031.78	Метод спутниковых геодезических измерений (определений)	0.10	-
453	435037.31	1306977.52	Метод спутниковых геодезических измерений (определений)	0.10	-

2. Сведения о характерных точках границ объекта					
Обозначение характерных точек границ	Координаты, м		Метод определения координат характерной точки	Средняя квадратическая погрешность положения характерной точки (Mt), м	Описание обозначения точки на местности (при наличии)
	X	Y			
1	2	3	4	5	6
454	434897.30	1306919.04	Метод спутниковых геодезических измерений (определений)	0.10	-
455	434757.67	1306860.55	Метод спутниковых геодезических измерений (определений)	0.10	-
456	434620.81	1306802.99	Метод спутниковых геодезических измерений (определений)	0.10	-
457	434483.47	1306744.97	Метод спутниковых геодезических измерений (определений)	0.10	-
458	434344.76	1306686.27	Метод спутниковых геодезических измерений (определений)	0.10	-
459	434216.41	1306632.34	Метод спутниковых геодезических измерений (определений)	0.10	-
460	434087.86	1306578.22	Метод спутниковых геодезических измерений (определений)	0.10	-
461	433962.72	1306525.50	Метод спутниковых геодезических измерений (определений)	0.10	-
462	433844.79	1306476.09	Метод спутниковых геодезических измерений (определений)	0.10	-
463	433730.16	1306427.76	Метод спутниковых геодезических измерений (определений)	0.10	-
464	433612.83	1306378.55	Метод спутниковых геодезических измерений (определений)	0.10	-
465	433495.42	1306328.89	Метод спутниковых геодезических измерений (определений)	0.10	-
466	433363.37	1306273.61	Метод спутниковых геодезических измерений (определений)	0.10	-

2. Сведения о характерных точках границ объекта					
Обозначение характерных точек границ	Координаты, м		Метод определения координат характерной точки	Средняя квадратическая погрешность положения характерной точки (M _t), м	Описание обозначения точки на местности (при наличии)
	X	Y			
1	2	3	4	5	6
467	433199.78	1306204.45	Метод спутниковых геодезических измерений (определений)	0.10	-
468	433063.67	1306147.61	Метод спутниковых геодезических измерений (определений)	0.10	-
469	432925.99	1306089.36	Метод спутниковых геодезических измерений (определений)	0.10	-
470	432790.82	1306032.46	Метод спутниковых геодезических измерений (определений)	0.10	-
471	432653.64	1305975.01	Метод спутниковых геодезических измерений (определений)	0.10	-
472	432505.90	1305912.87	Метод спутниковых геодезических измерений (определений)	0.10	-
473	432369.77	1305855.71	Метод спутниковых геодезических измерений (определений)	0.10	-
474	432260.59	1305808.75	Метод спутниковых геодезических измерений (определений)	0.10	-
475	432133.69	1305756.39	Метод спутниковых геодезических измерений (определений)	0.10	-
476	431999.24	1305699.64	Метод спутниковых геодезических измерений (определений)	0.10	-
477	431882.04	1305650.10	Метод спутниковых геодезических измерений (определений)	0.10	-
478	431756.71	1305597.60	Метод спутниковых геодезических измерений (определений)	0.10	-
479	431644.44	1305550.45	Метод спутниковых геодезических измерений (определений)	0.10	-

2. Сведения о характерных точках границ объекта					
Обозначение характерных точек границ	Координаты, м		Метод определения координат характерной точки	Средняя квадратическая погрешность положения характерной точки (Mt), м	Описание обозначения точки на местности (при наличии)
	X	Y			
1	2	3	4	5	6
480	431515.12	1305495.98	Метод спутниковых геодезических измерений (определений)	0.10	-
481	431388.05	1305442.37	Метод спутниковых геодезических измерений (определений)	0.10	-
482	431253.85	1305385.93	Метод спутниковых геодезических измерений (определений)	0.10	-
483	431132.52	1305334.58	Метод спутниковых геодезических измерений (определений)	0.10	-
484	431004.16	1305282.28	Метод спутниковых геодезических измерений (определений)	0.10	-
485	430856.31	1305218.89	Метод спутниковых геодезических измерений (определений)	0.10	-
486	430725.14	1305163.80	Метод спутниковых геодезических измерений (определений)	0.10	-
487	430588.97	1305106.03	Метод спутниковых геодезических измерений (определений)	0.10	-
488	430466.92	1305055.18	Метод спутниковых геодезических измерений (определений)	0.10	-
489	430332.21	1304998.30	Метод спутниковых геодезических измерений (определений)	0.10	-
490	430212.93	1304948.09	Метод спутниковых геодезических измерений (определений)	0.10	-
491	430096.22	1304900.79	Метод спутниковых геодезических измерений (определений)	0.10	-
1	429961.98	1304914.39	Метод спутниковых геодезических измерений (определений)	0.10	-

3. Сведения о характерных точках части (частей) границы объекта

Обозначение характерных точек части границы	Координаты, м		Метод определения координат характерной точки	Средняя квадратическая погрешность положения характерной точки (Mt), м	Описание обозначения точки на местности (при наличии)
	X	Y			
1	2	3	4	5	6
-	-	-	-	-	-

Раздел 3

Сведения о местоположении измененных (уточненных) границ объекта

1. Система координат -

2. Сведения о характерных точках границ объекта

Обозначение характерных точек границ	Существующие координаты, м		Измененные (уточненные) координаты, м		Метод определения координат характерной точки	Средняя квадратическая погрешность положения характерной точки (Mt), м	Описание обозначения точки на местности (при наличии)
	X	Y	X	Y			
1	2	3	4	5	6	7	8
-	-	-	-	-	-	-	-

3. Сведения о характерных точках части (частей) границы объекта

Обозначение характерных точек части границы	Существующие координаты, м		Измененные (уточненные) координаты, м		Метод определения координат характерной точки	Средняя квадратическая погрешность положения характерной точки (Mt), м	Описание обозначения точки на местности (при наличии)
	X	Y	X	Y			
1	2	3	4	5	6	7	
-	-	-	-	-	-	-	-


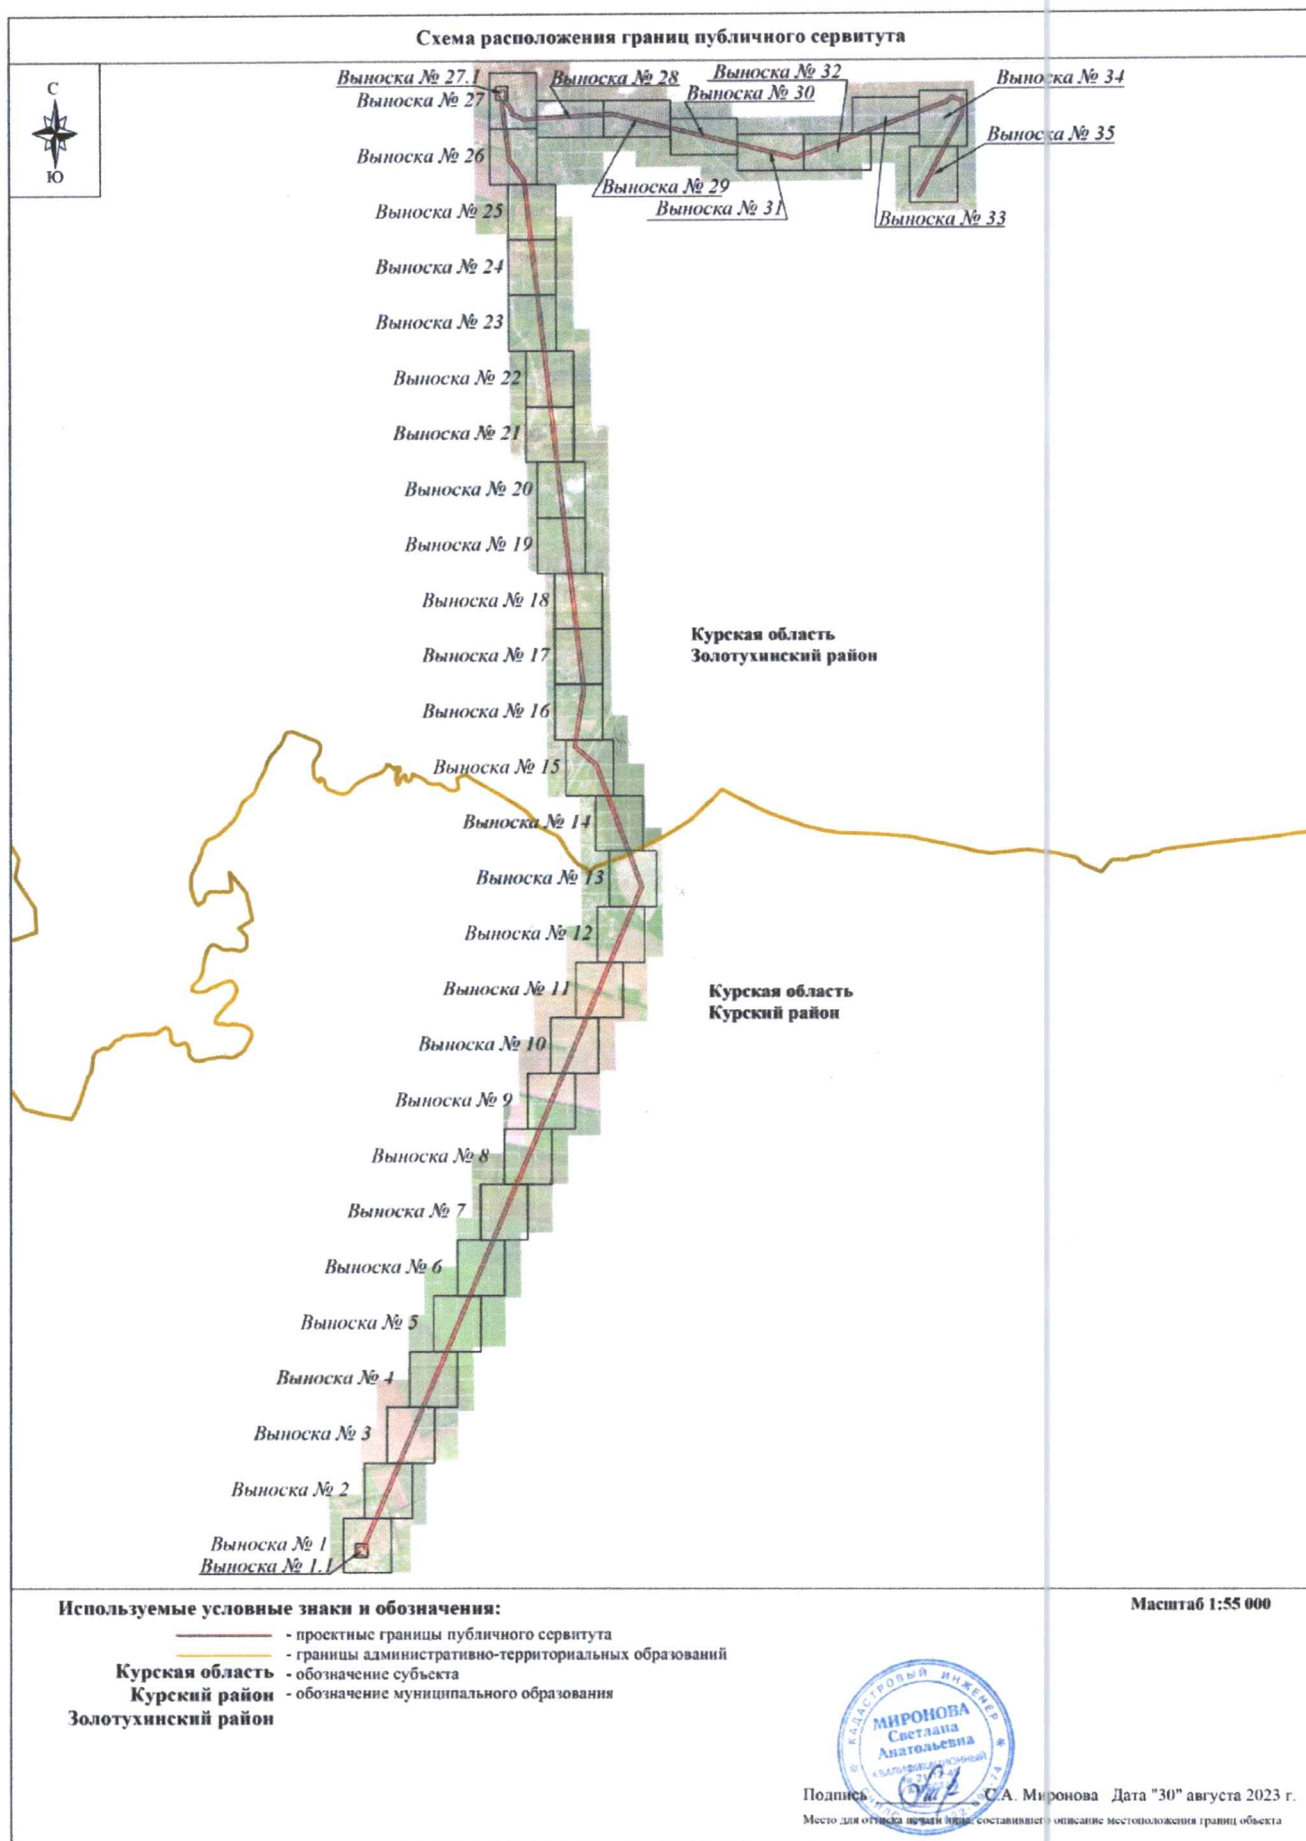


Схема расположения границ публичного сервитута

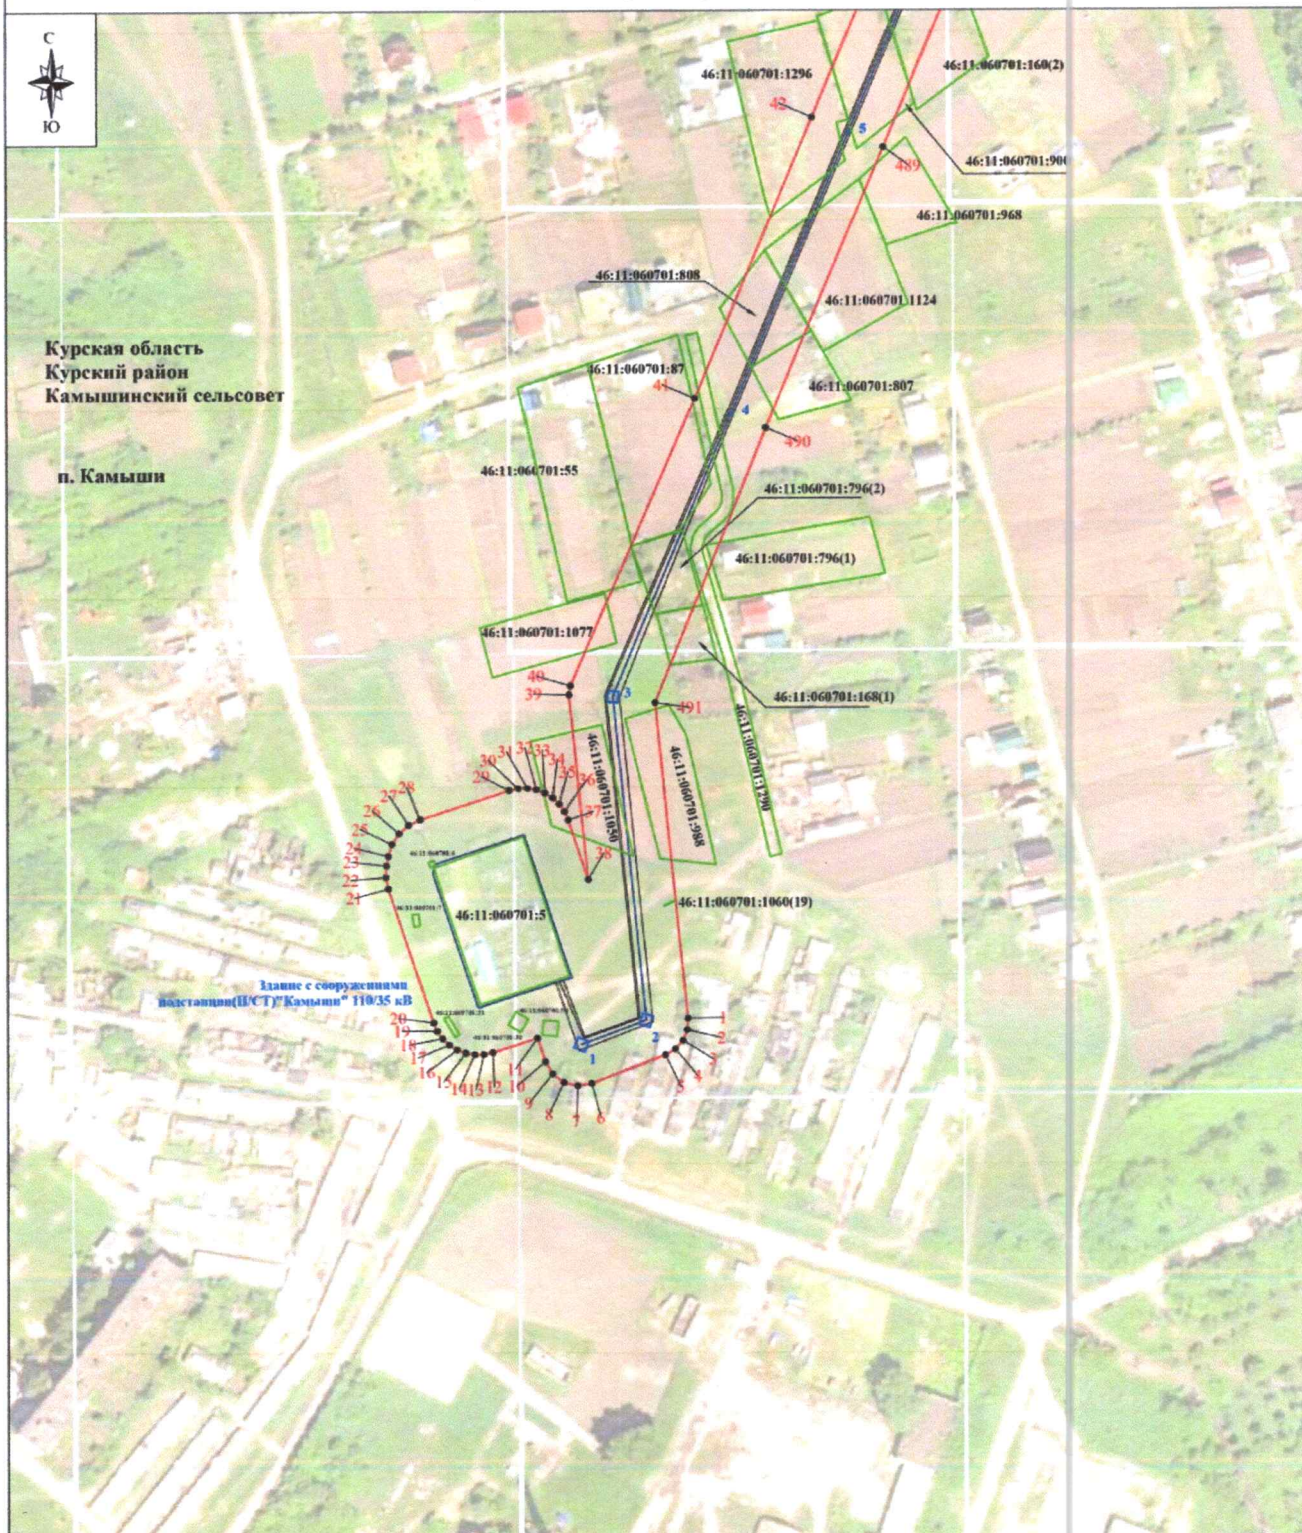

Используемые условные знаки и обозначения:

- проектные границы публичного сервитута
- I — характерная точка границы публичного сервитута
- границы административно-территориальных образований
- обозначение границы населенного пункта
- границы земельных участков по сведениям ЕГРН
- 46:11:060701:5 — кадастровый номер земельного участка
- линия электропередачи и опора с её номером

Масштаб 1:2000

Курская область
Курский район
Камышинский сельсовет
п. Камыши

- обозначение субъекта
- обозначение муниципального образования
- обозначение населенного пункта
- обозначение оси трассы ВЛ-35 кВ
- обозначение проекции провода ВЛ-35 кВ

Выписка № 1



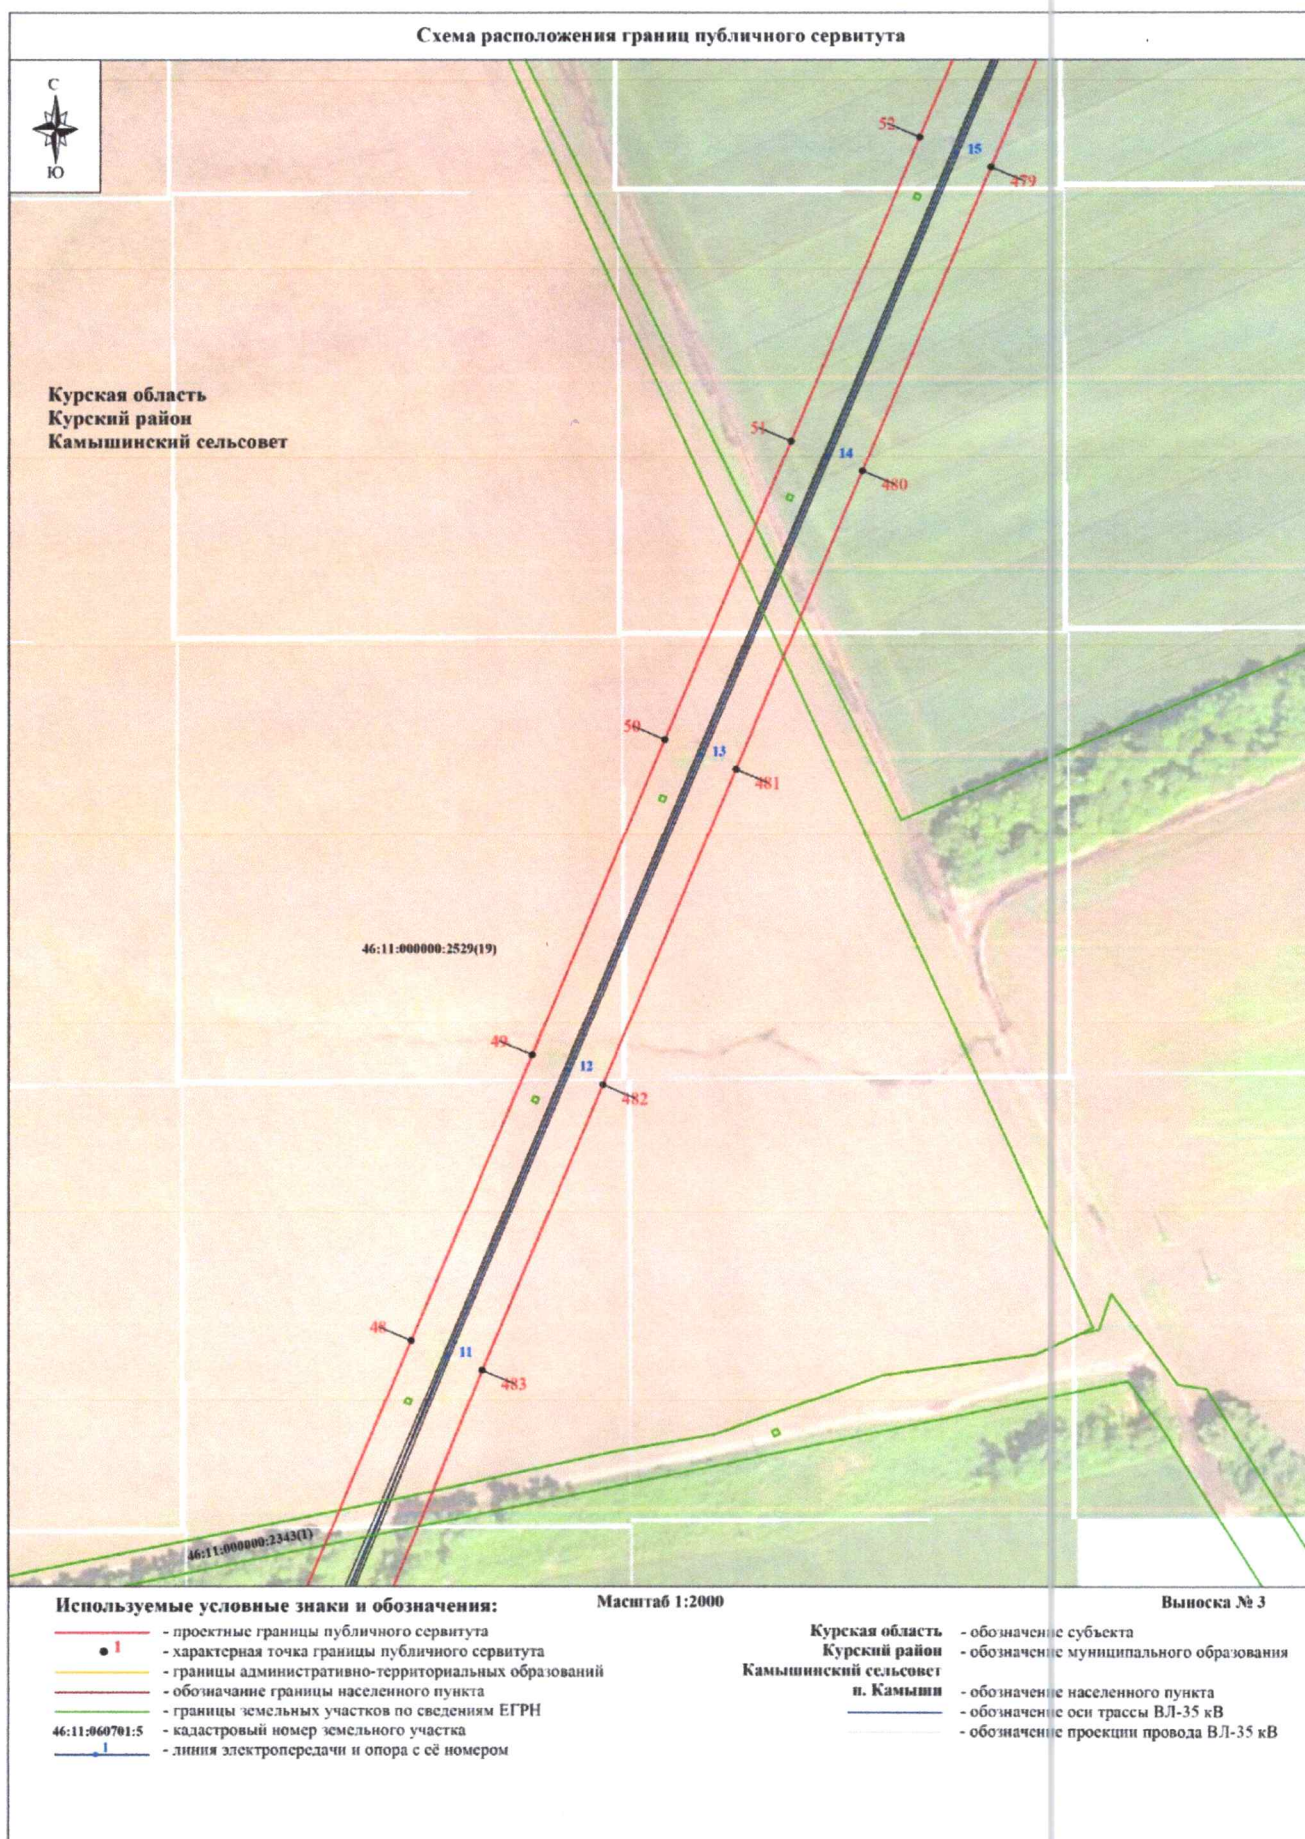
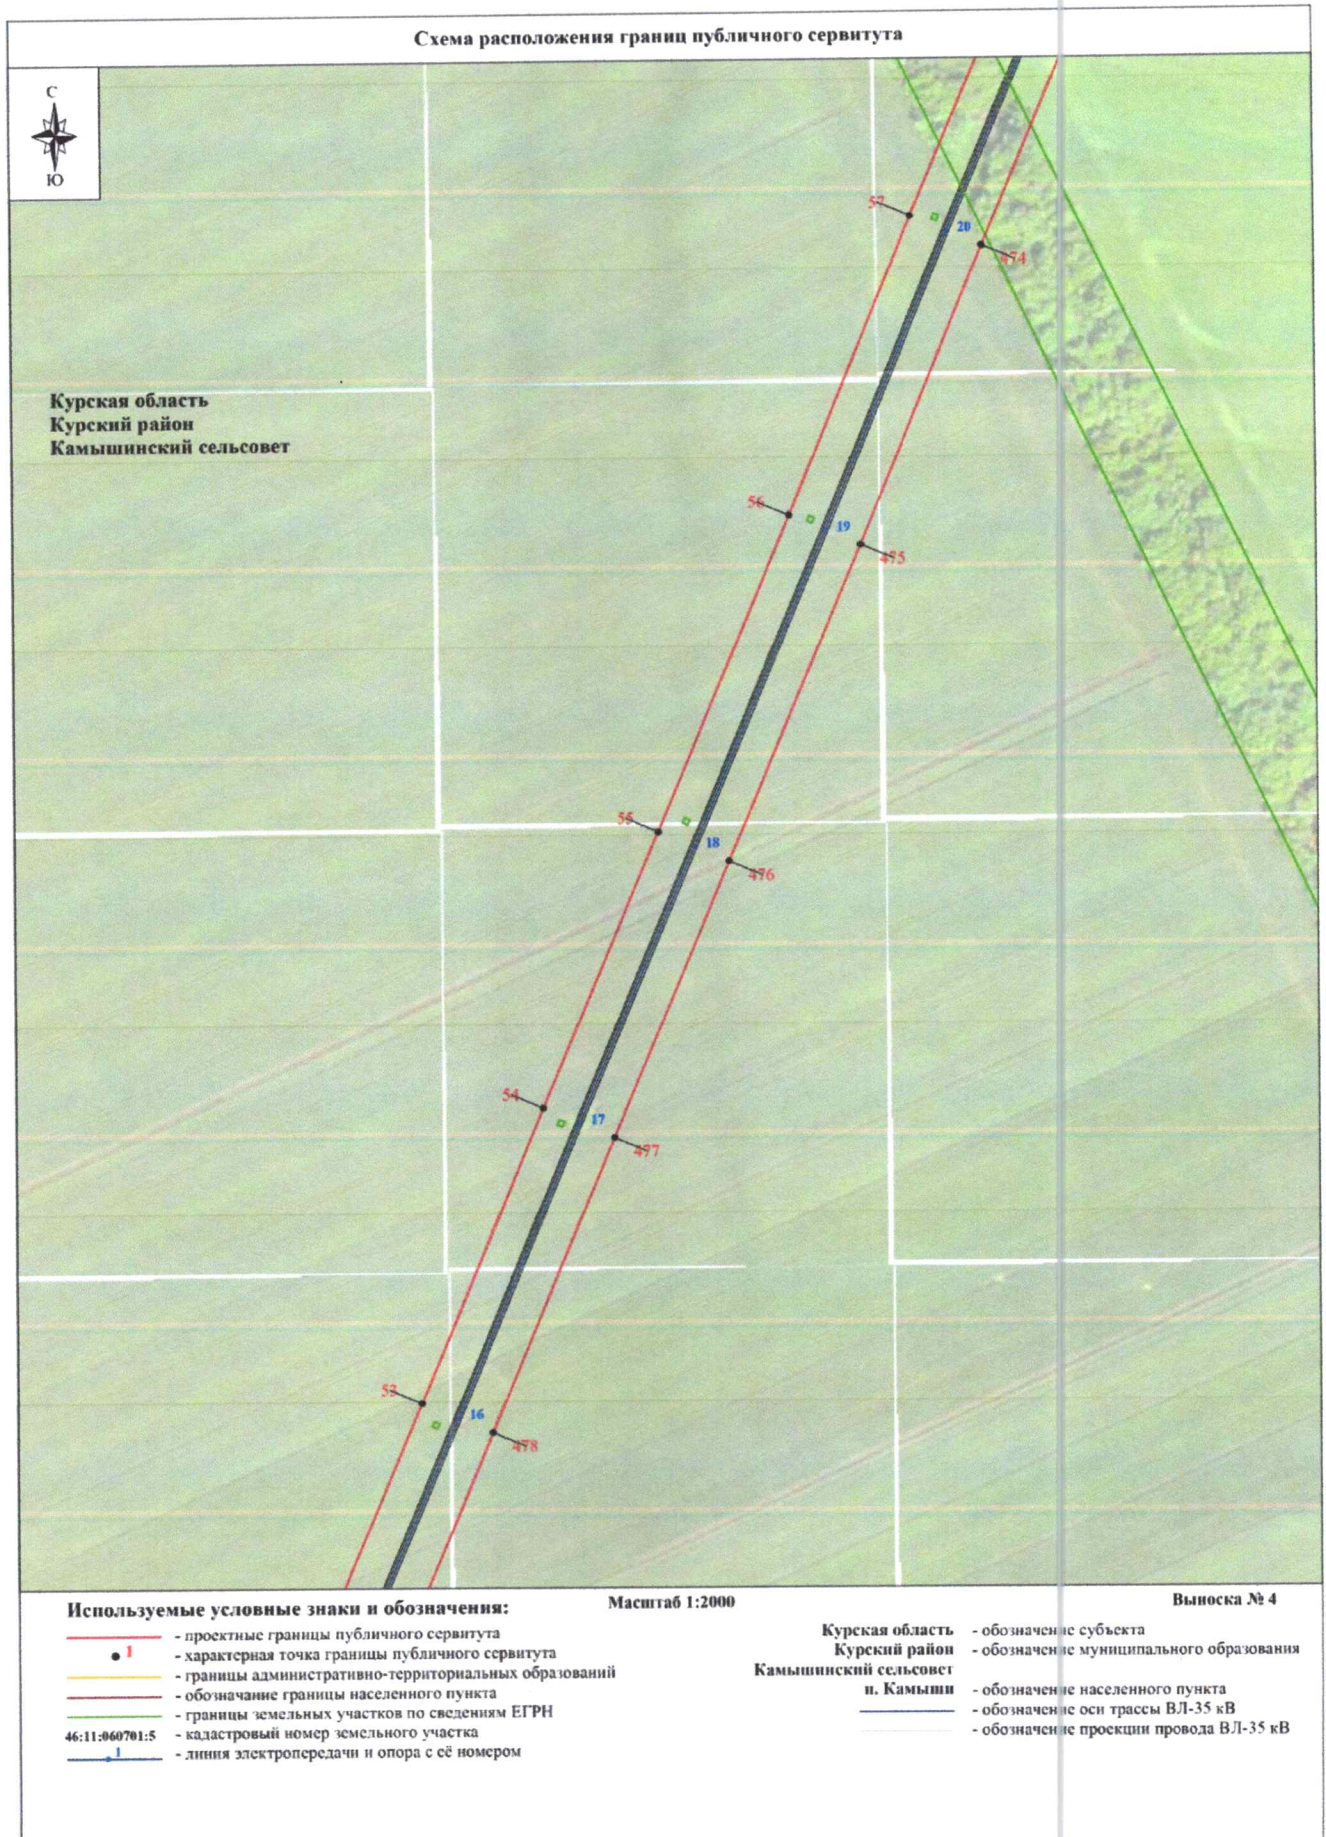


Схема расположения границ публичного сервитута






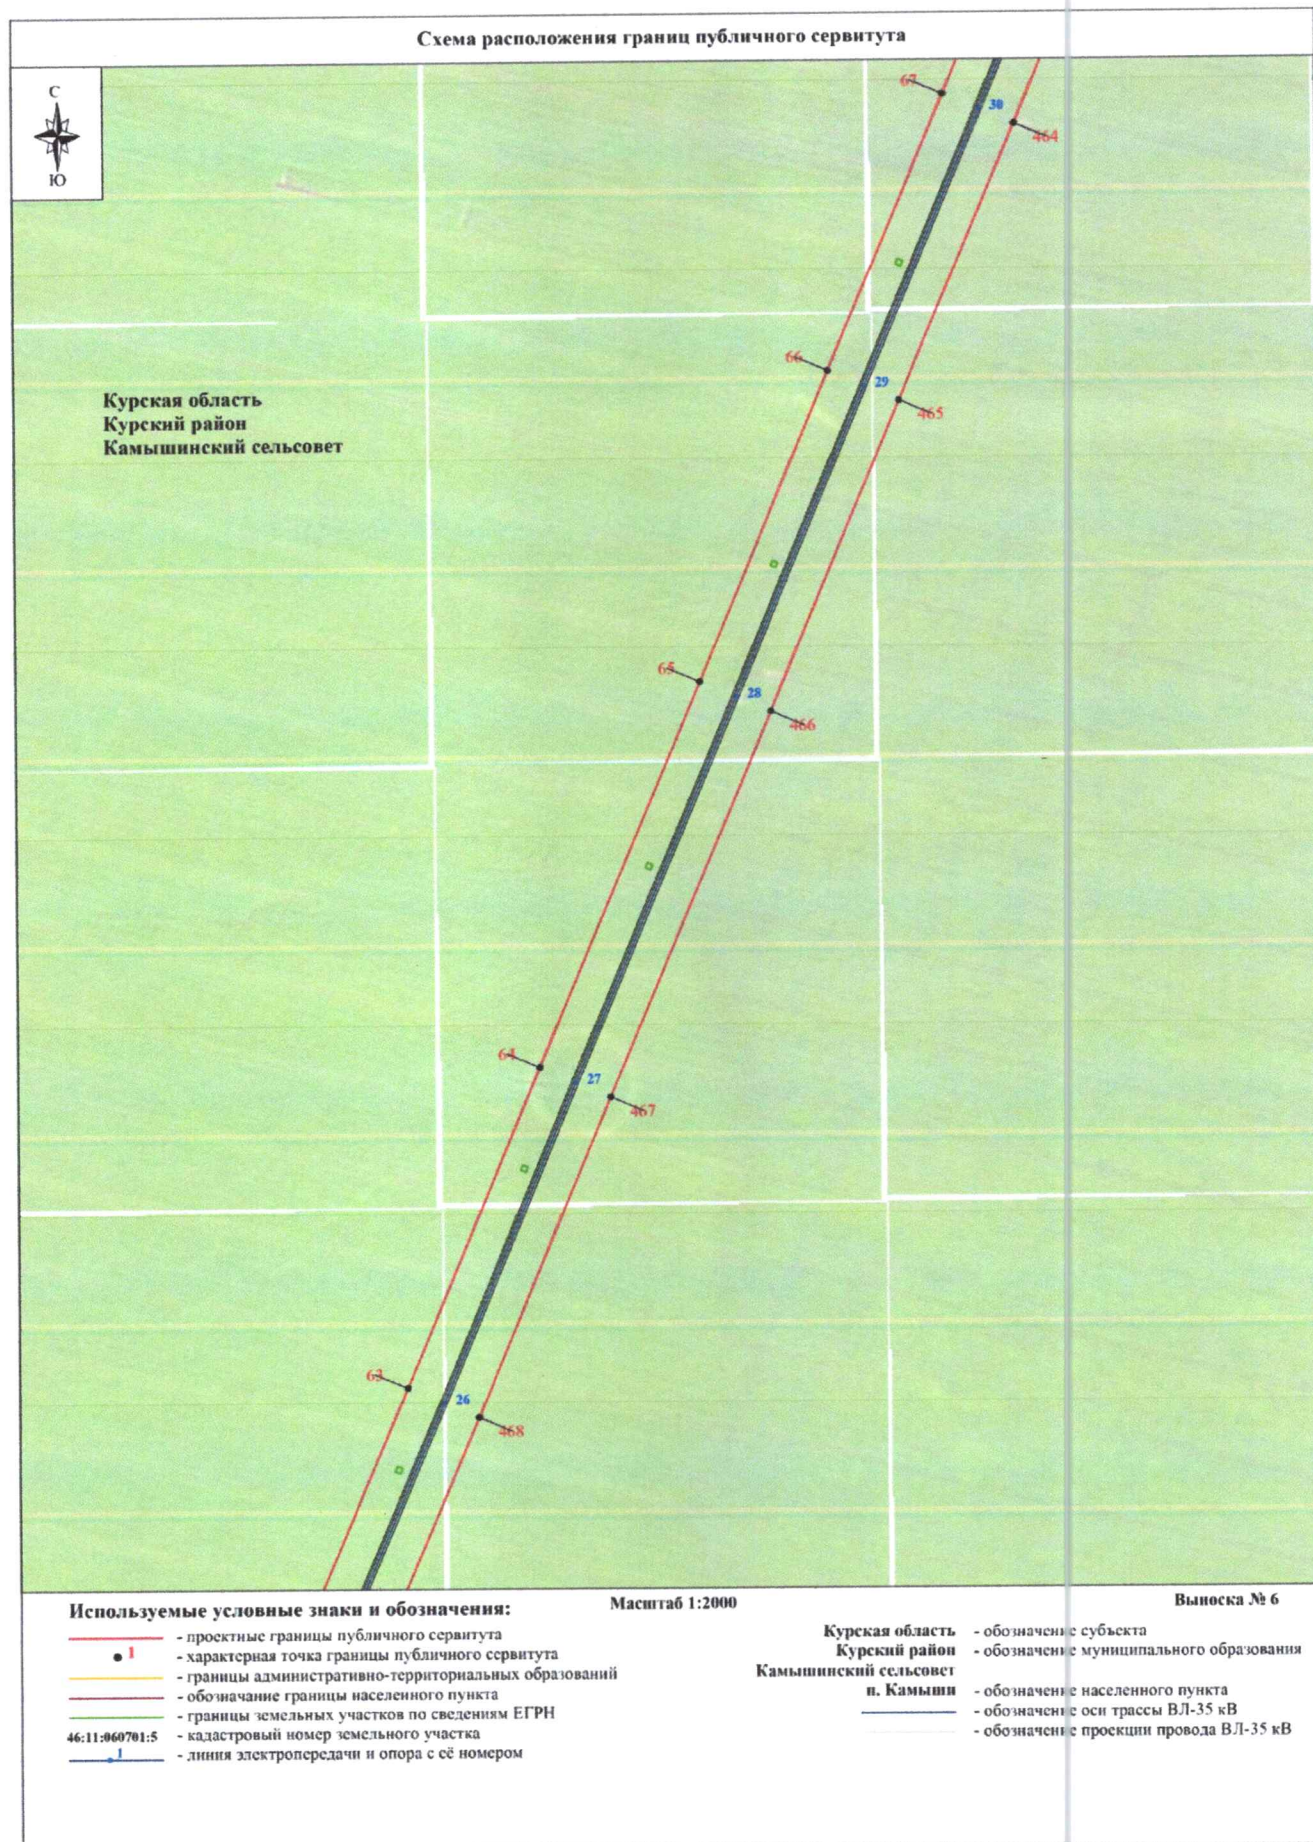


Схема расположения границ публичного сервитута

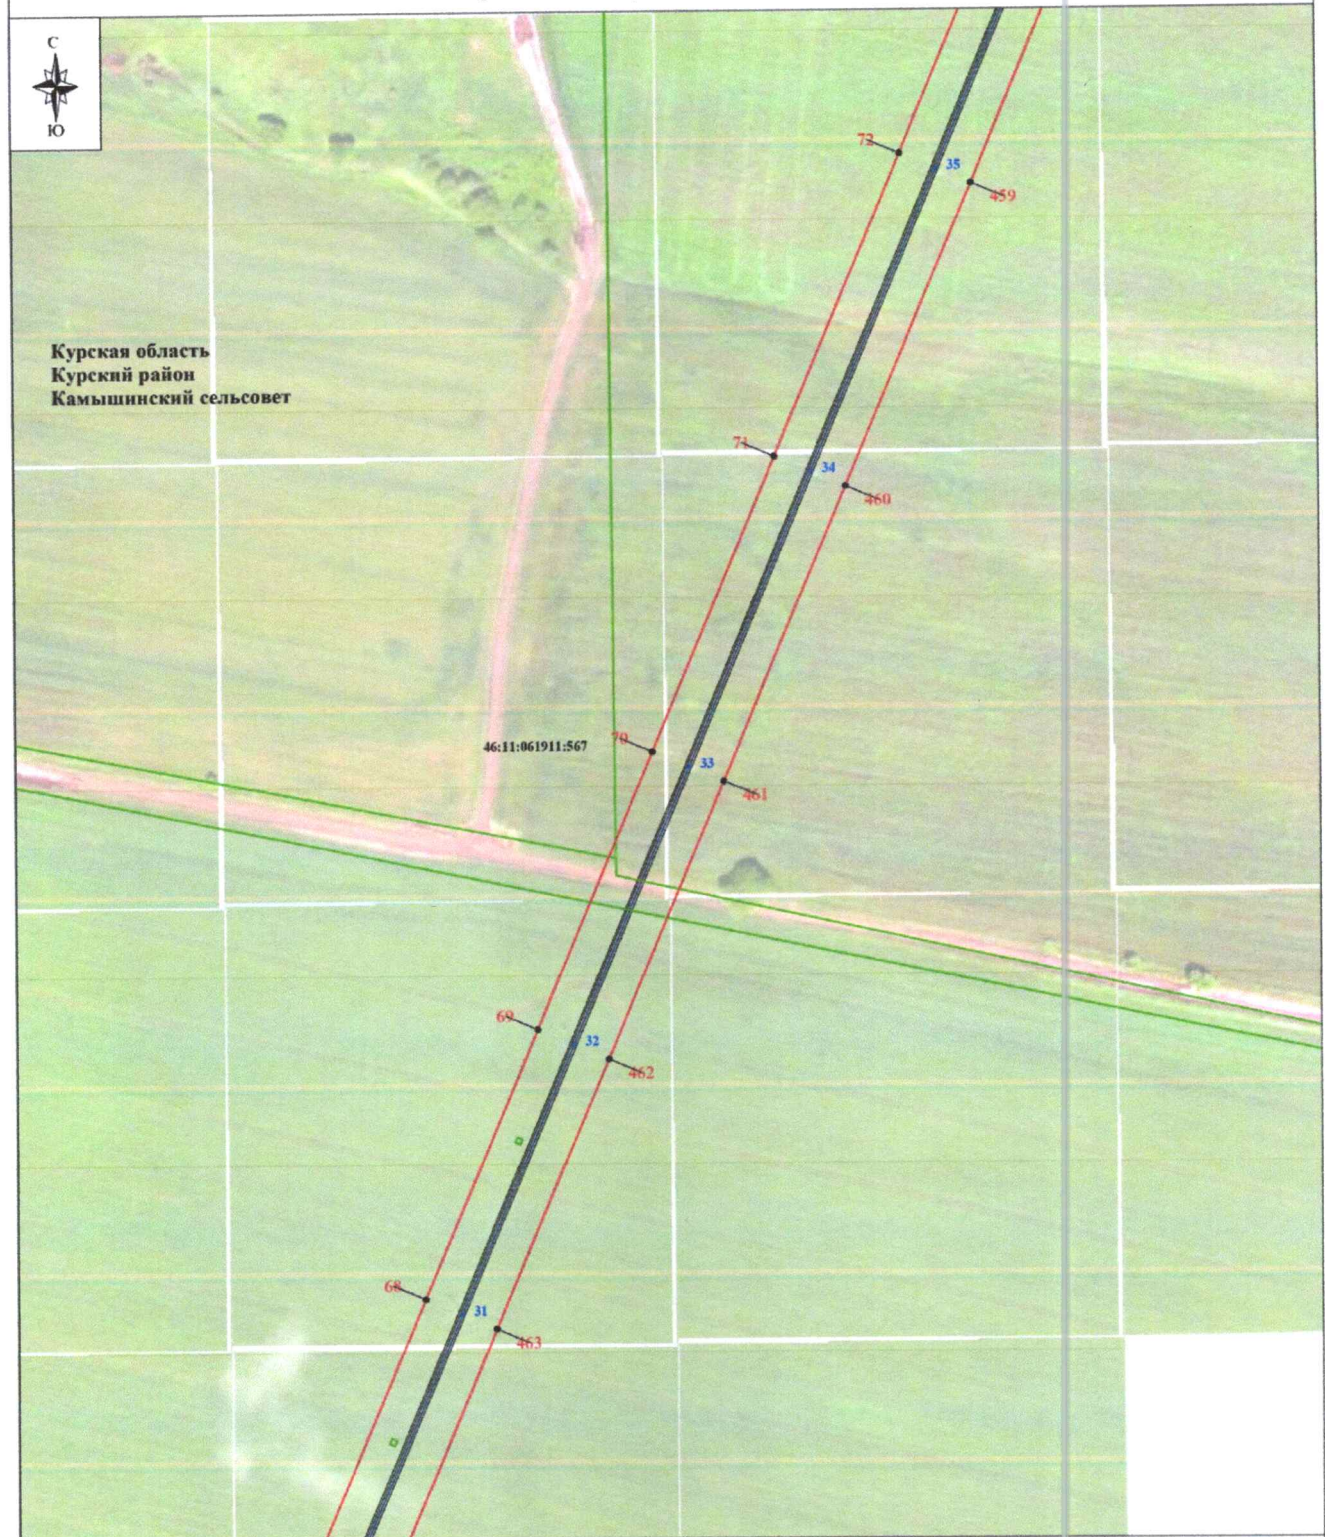

Используемые условные знаки и обозначения:

- - проектные границы публичного сервитута
- 1 - характерная точка границы публичного сервитута
- - границы административно-территориальных образований
- - обозначение границы населенного пункта
- - границы земельных участков по сведениям ЕГРН
- 46:11:060701:5 - кадастровый номер земельного участка
- 1 - линия электропередачи и опора с её номером


Масштаб 1:2000

Выписка № 7

- Курская область - обозначение субъекта
- Курский район - обозначение муниципального образования
- Камышинский сельсовет - обозначение населенного пункта
- п. Камыши - обозначение оси трассы ВЛ-35 кВ
- - обозначение проекции провода ВЛ-35 кВ



Схема расположения границ публичного сервитута

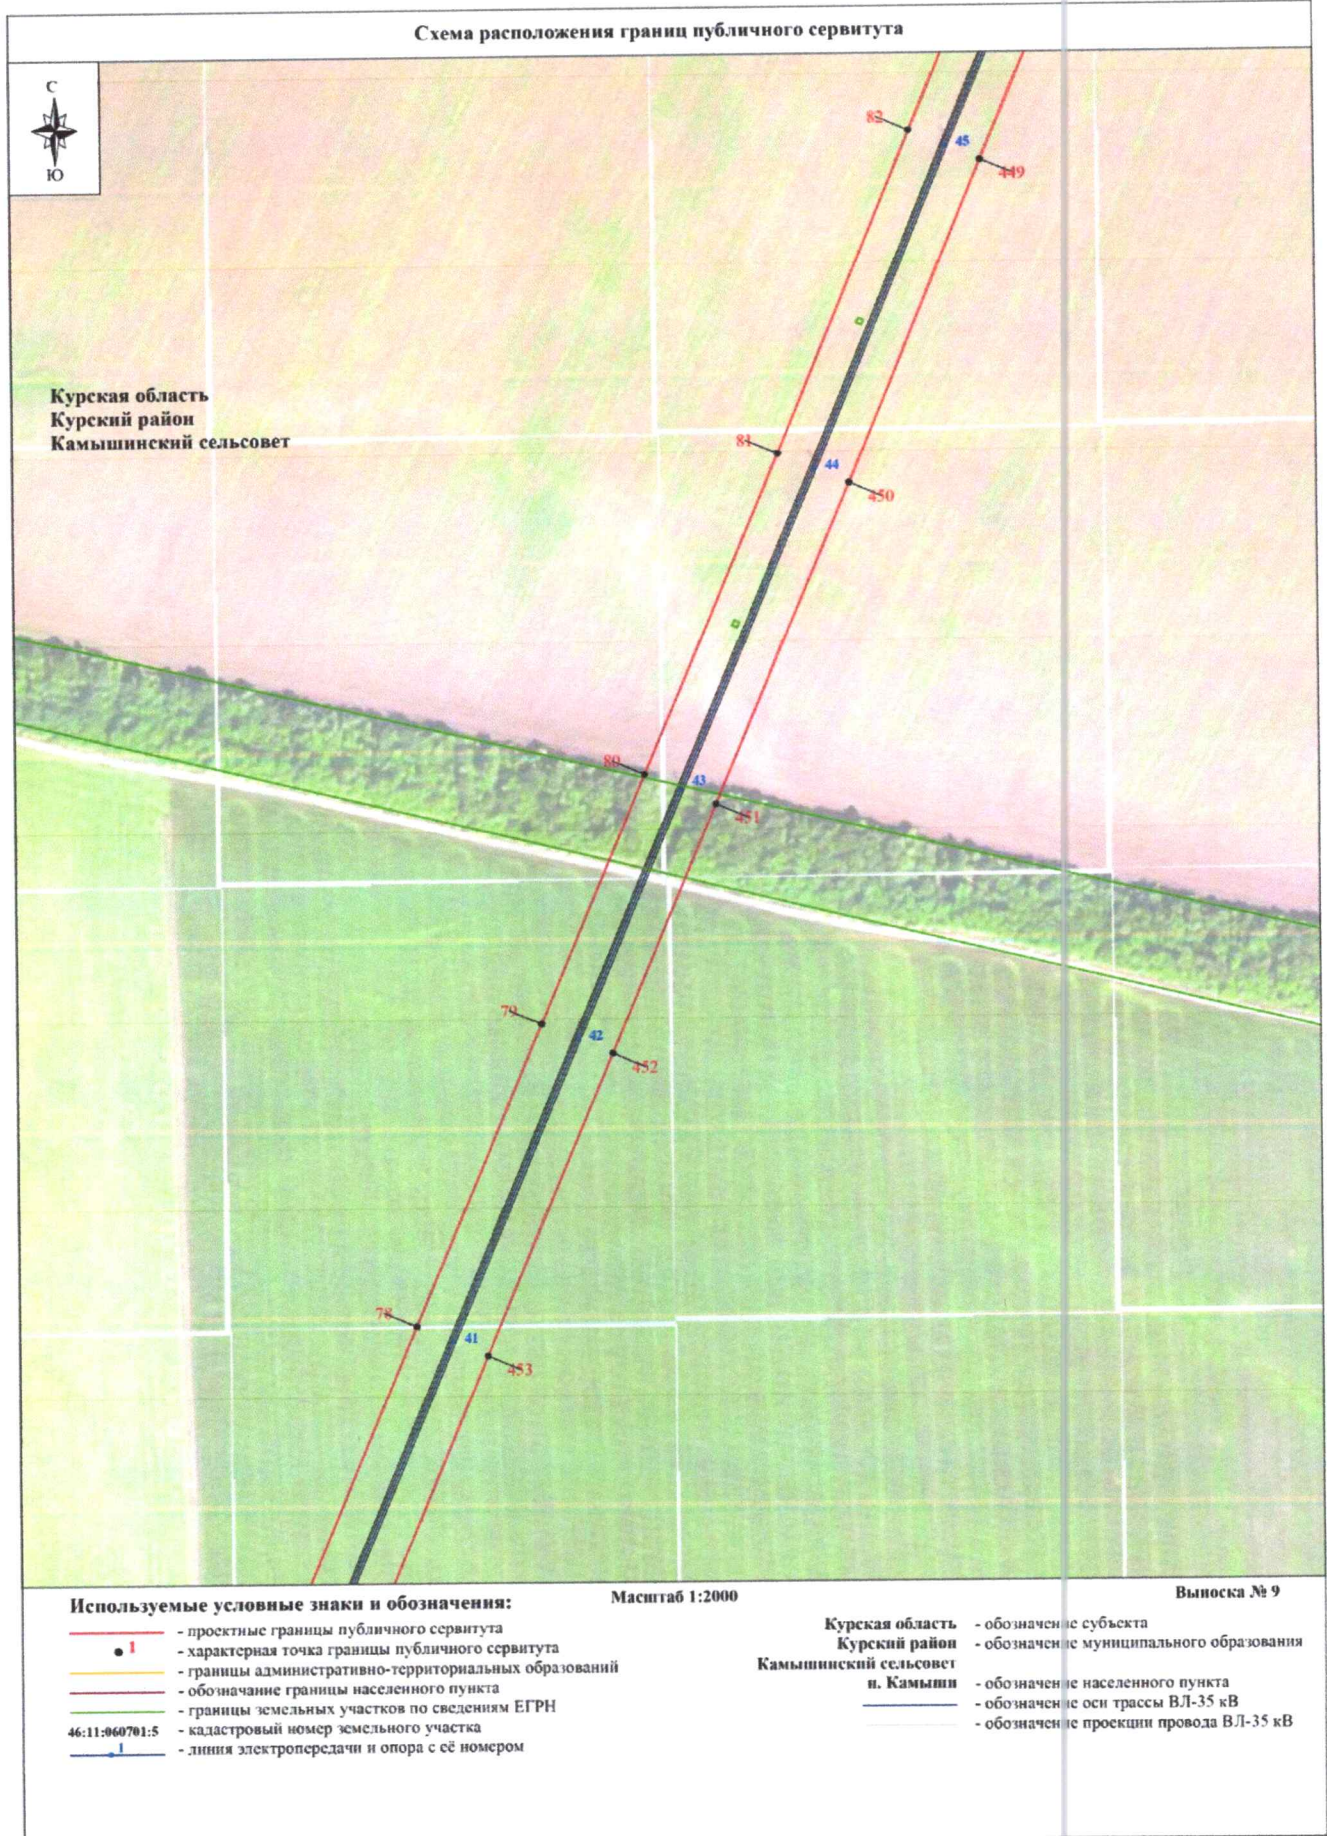




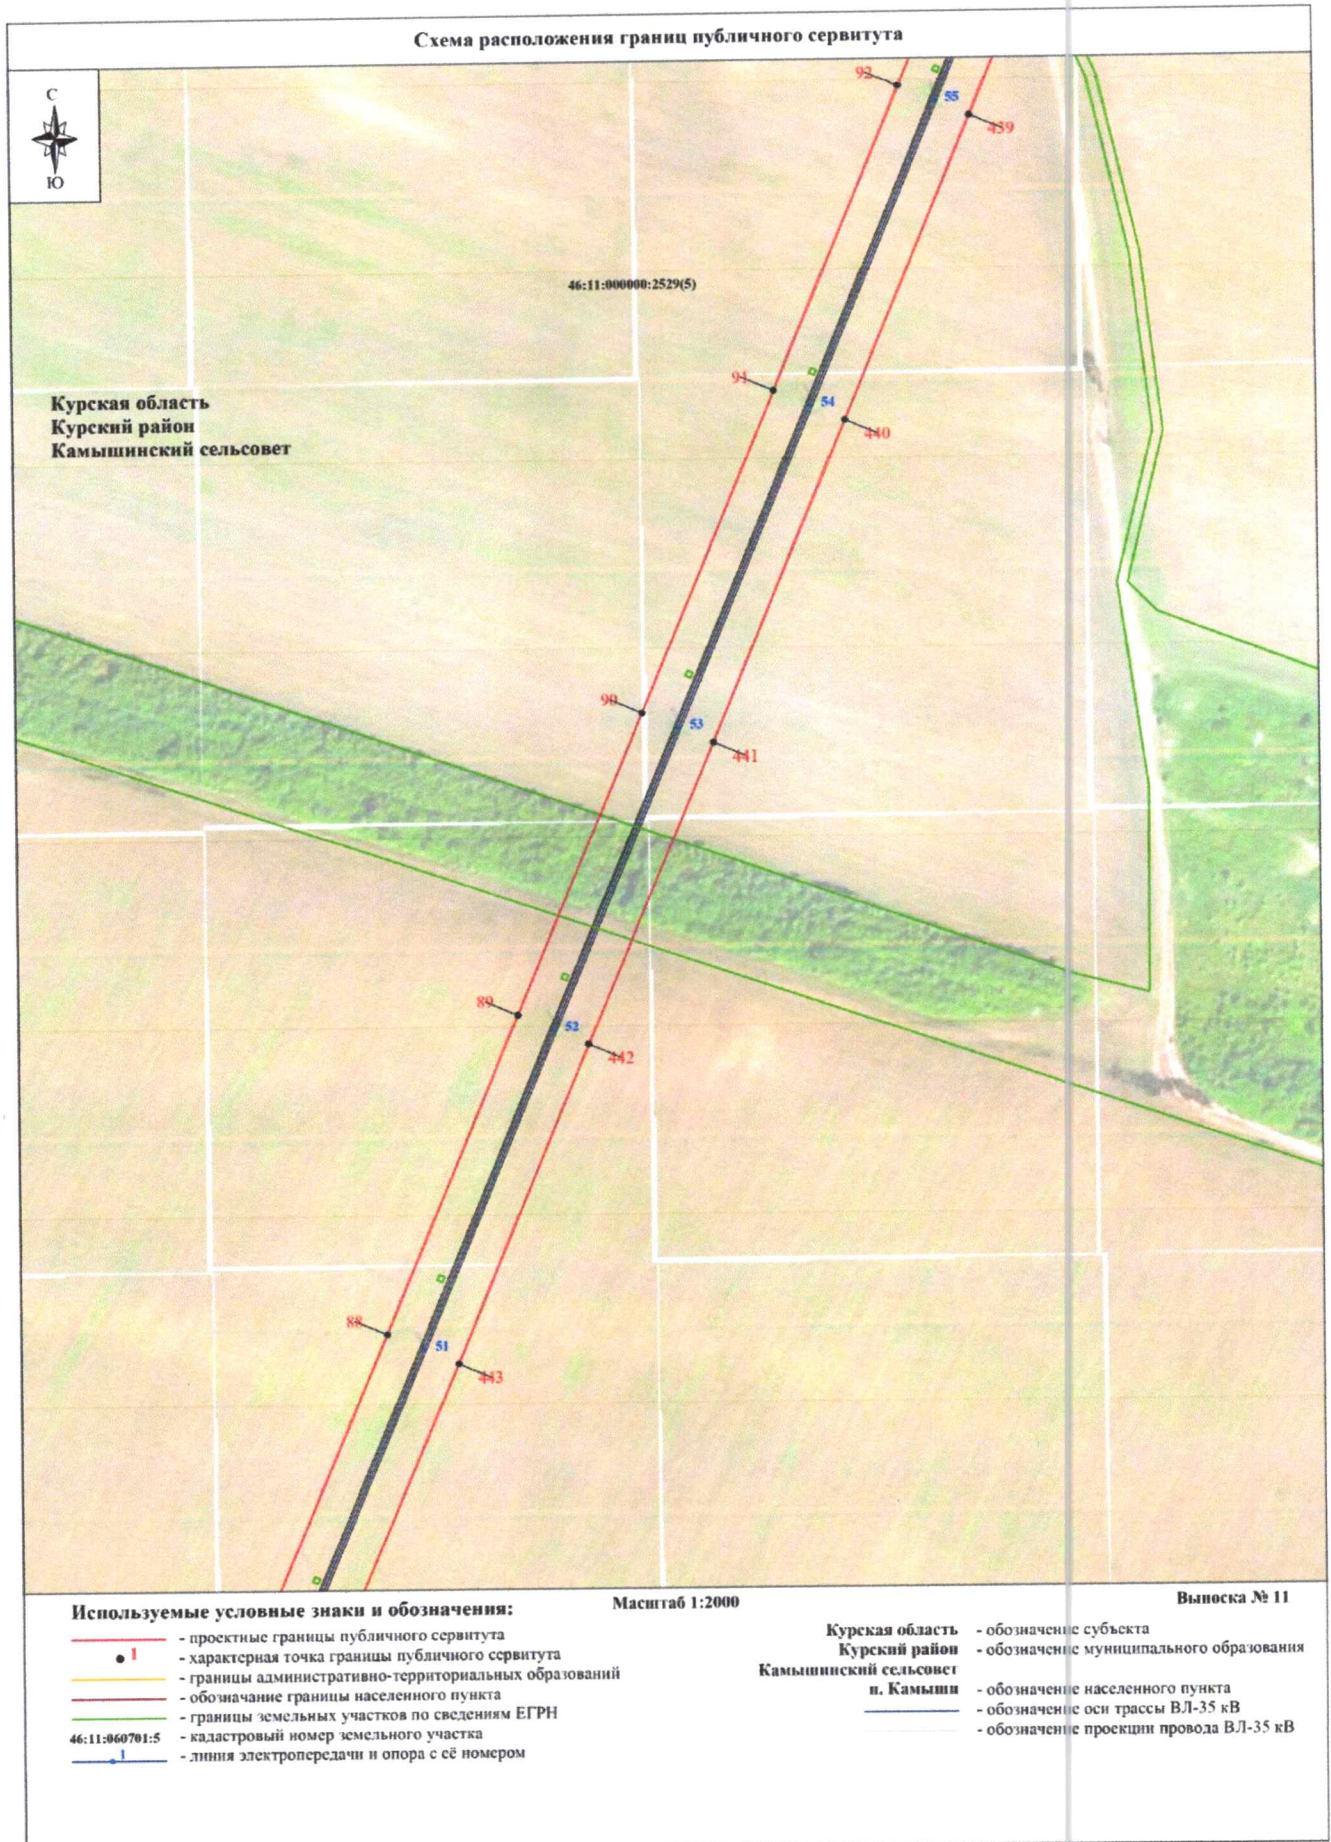


Схема расположения границ публичного сервитута

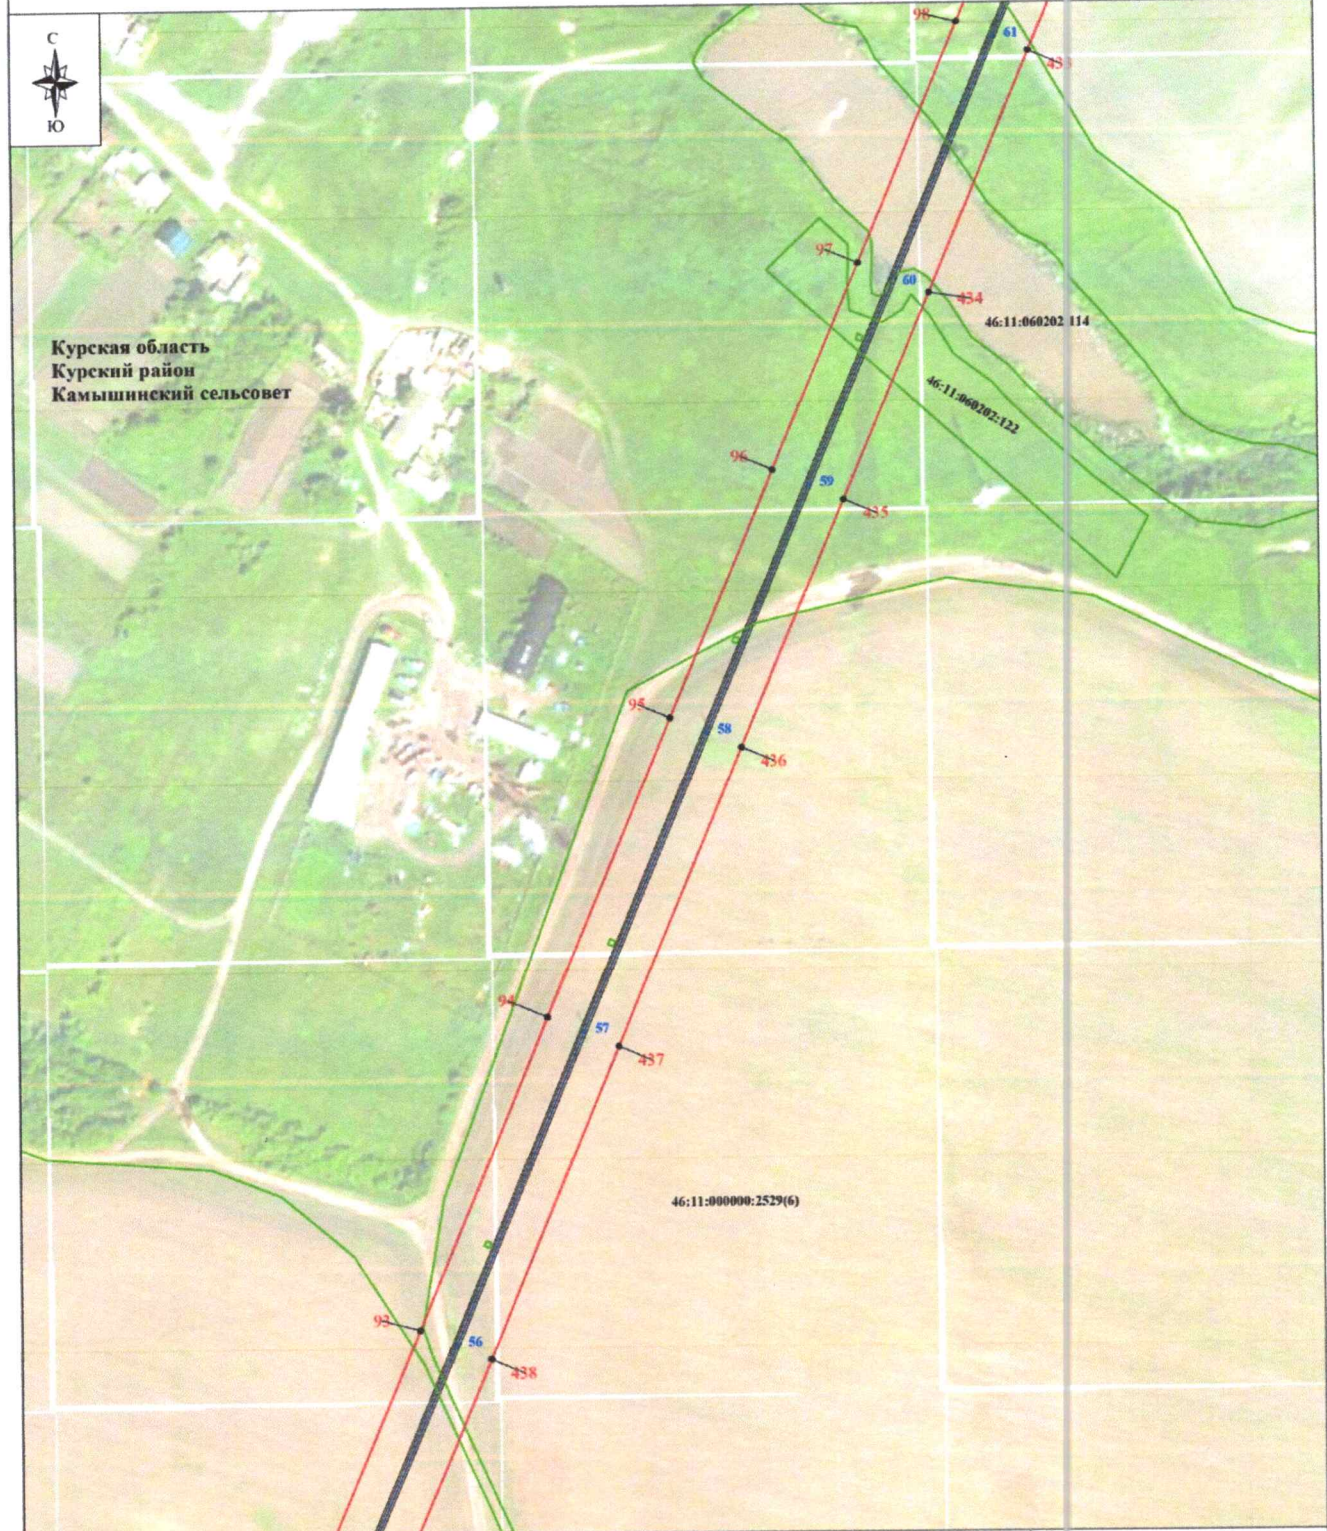

Используемые условные знаки и обозначения:

- - проектные границы публичного сервитута
- 1 - характерная точка границы публичного сервитута
- - границы административно-территориальных образований
- - обозначение границы населенного пункта
- - границы земельных участков по сведениям ЕГРН
- 46:11:060701:5 - кадастровый номер земельного участка
- 1 - линия электропередачи и опора с её номером

Масштаб 1:2000

Выноска № 12

Курская область
Курский район
Камышинский сельсовет
п. Камыши

- - обозначение субъекта
- - обозначение муниципального образования
- - обозначение населенного пункта
- - обозначение оси трассы ВЛ-35 кВ
- - обозначение проекции провода ВЛ-35 кВ


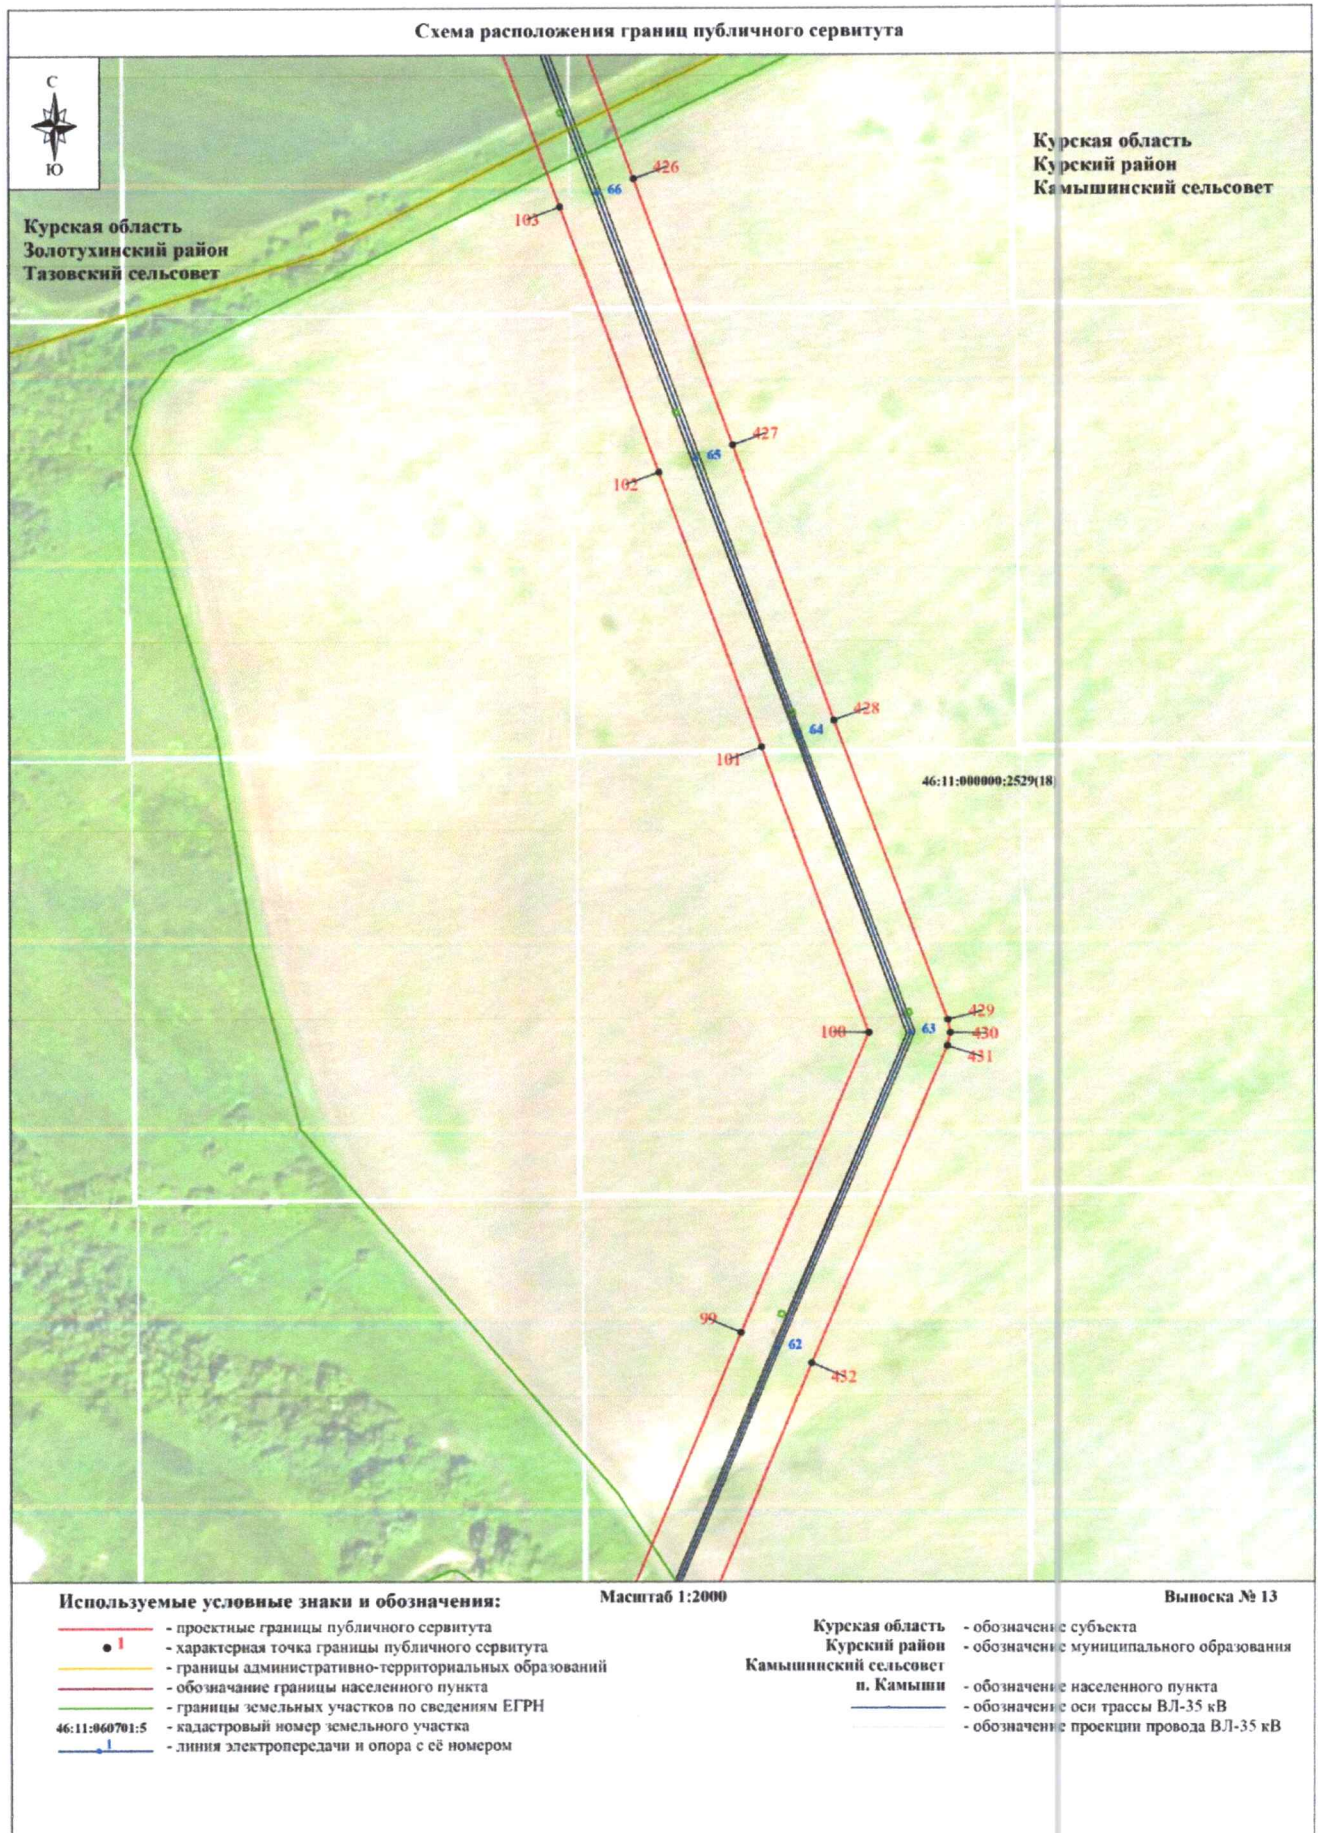




Схема расположения границ публичного сервитута

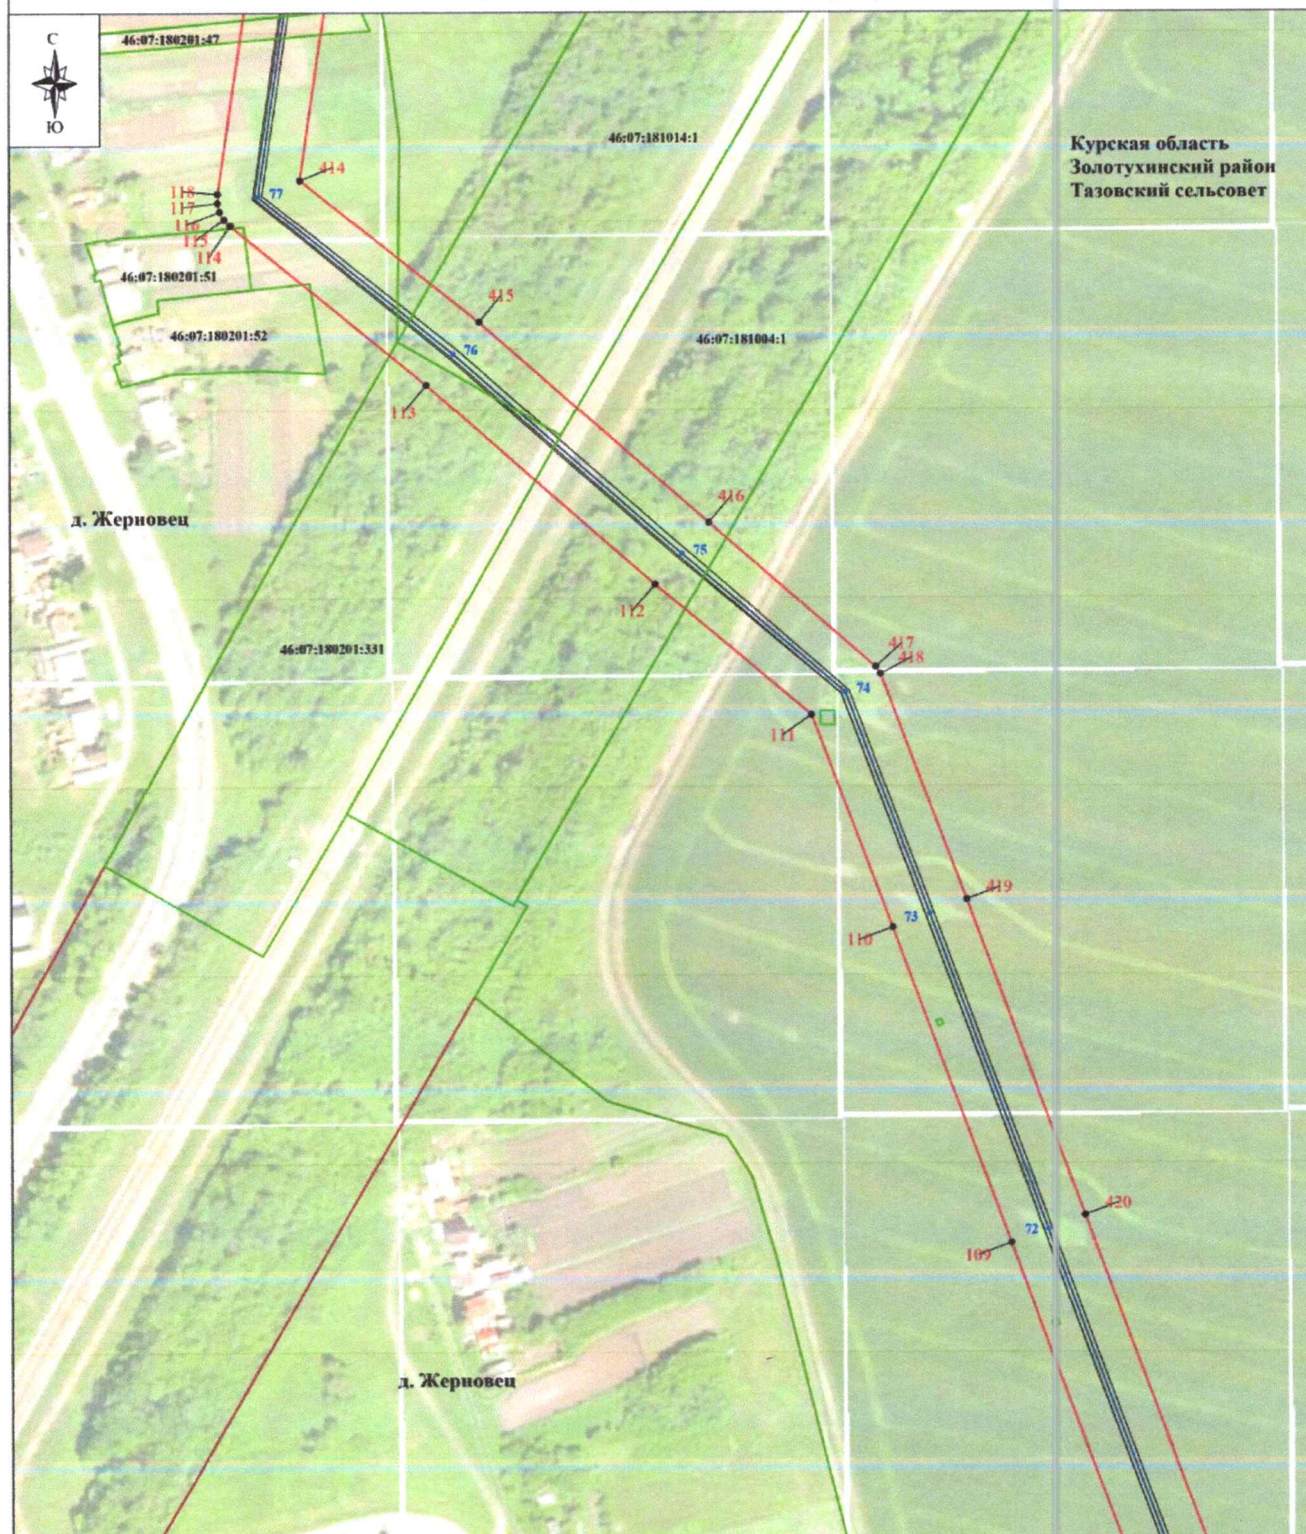

Используемые условные знаки и обозначения:

- - проектные границы публичного сервитута
- 1 - характерная точка границы публичного сервитута
- - границы административно-территориальных образований
- - обозначение границы населенного пункта
- - границы земельных участков по сведениям ЕГРН
- 46:11:060701:5 - кадастровый номер земельного участка
- | - линия электропередачи и опора с её номером

Масштаб 1:2000

Выноска № 15

Курская область
Золотухинский район
Тазовский сельсовет
д. Жерновец

- - обозначение субъекта
- - обозначение муниципального образования
- - обозначение населенного пункта
- - обозначение оси трассы ВЛ-35 кВ
- - обозначение проекции провода ВЛ-35 кВ

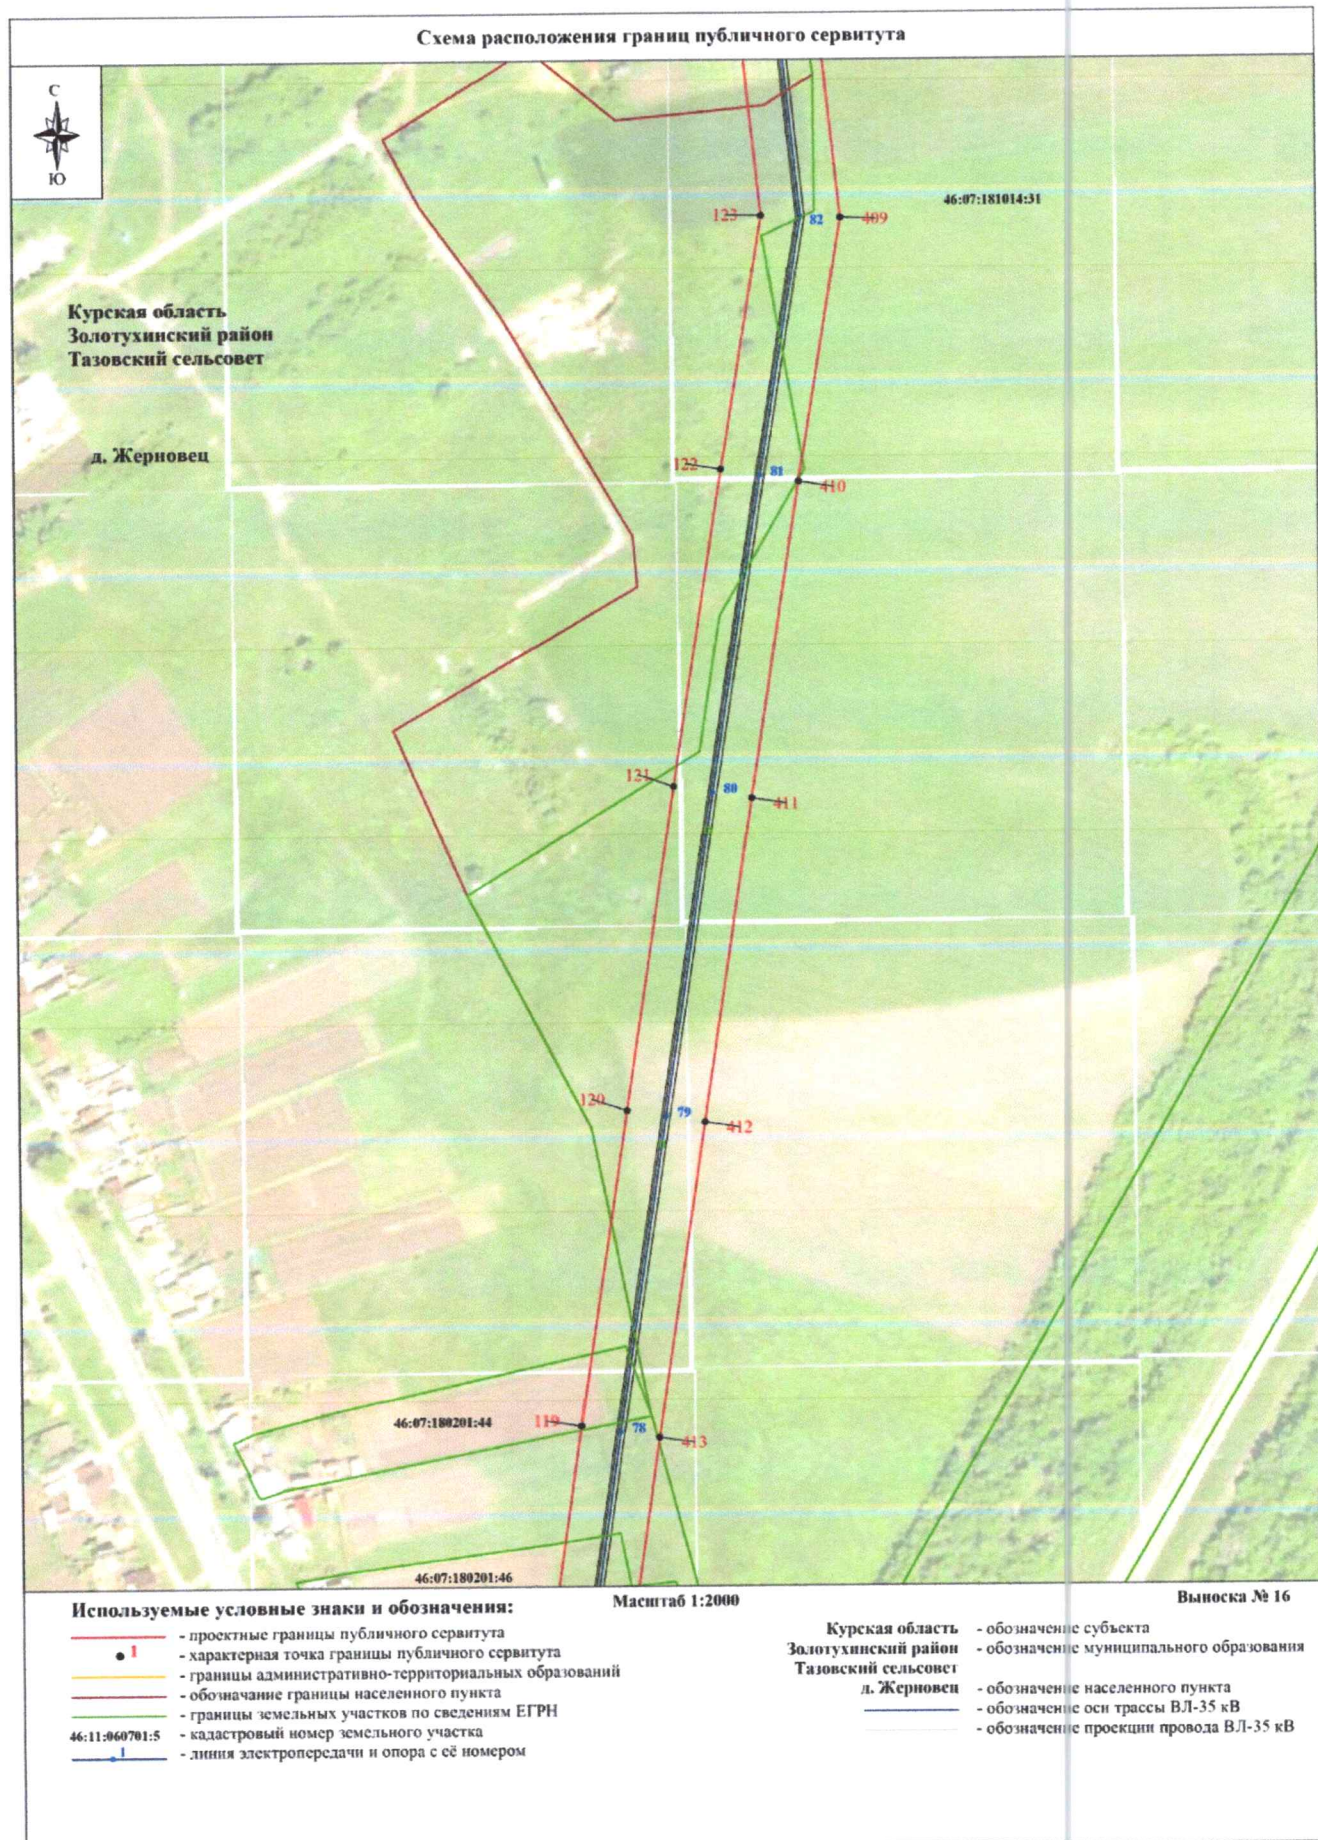


Схема расположения границ публичного сервитута



Используемые условные знаки и обозначения:


- 1 - проектные границы публичного сервитута
- характеристика точки границы публичного сервитута
- границы административно-территориальных образований
- обозначение границы населенного пункта
- границы земельных участков по сведениям ЕГРН
- 46:11:060701:5 - кадастровый номер земельного участка
- 1 — линия электропередачи и опора с её номером

Масштаб 1:2000

Выноска № 17

- Курская область - обозначение субъекта
- Золотухинский район - обозначение муниципального образования
- Тазовский сельсовет - обозначение населенного пункта
- д. Жерновец - обозначение оси трассы ВЛ-35 кВ
- - обозначение проекции провода ВЛ-35 кВ

Схема расположения границ публичного сервитута

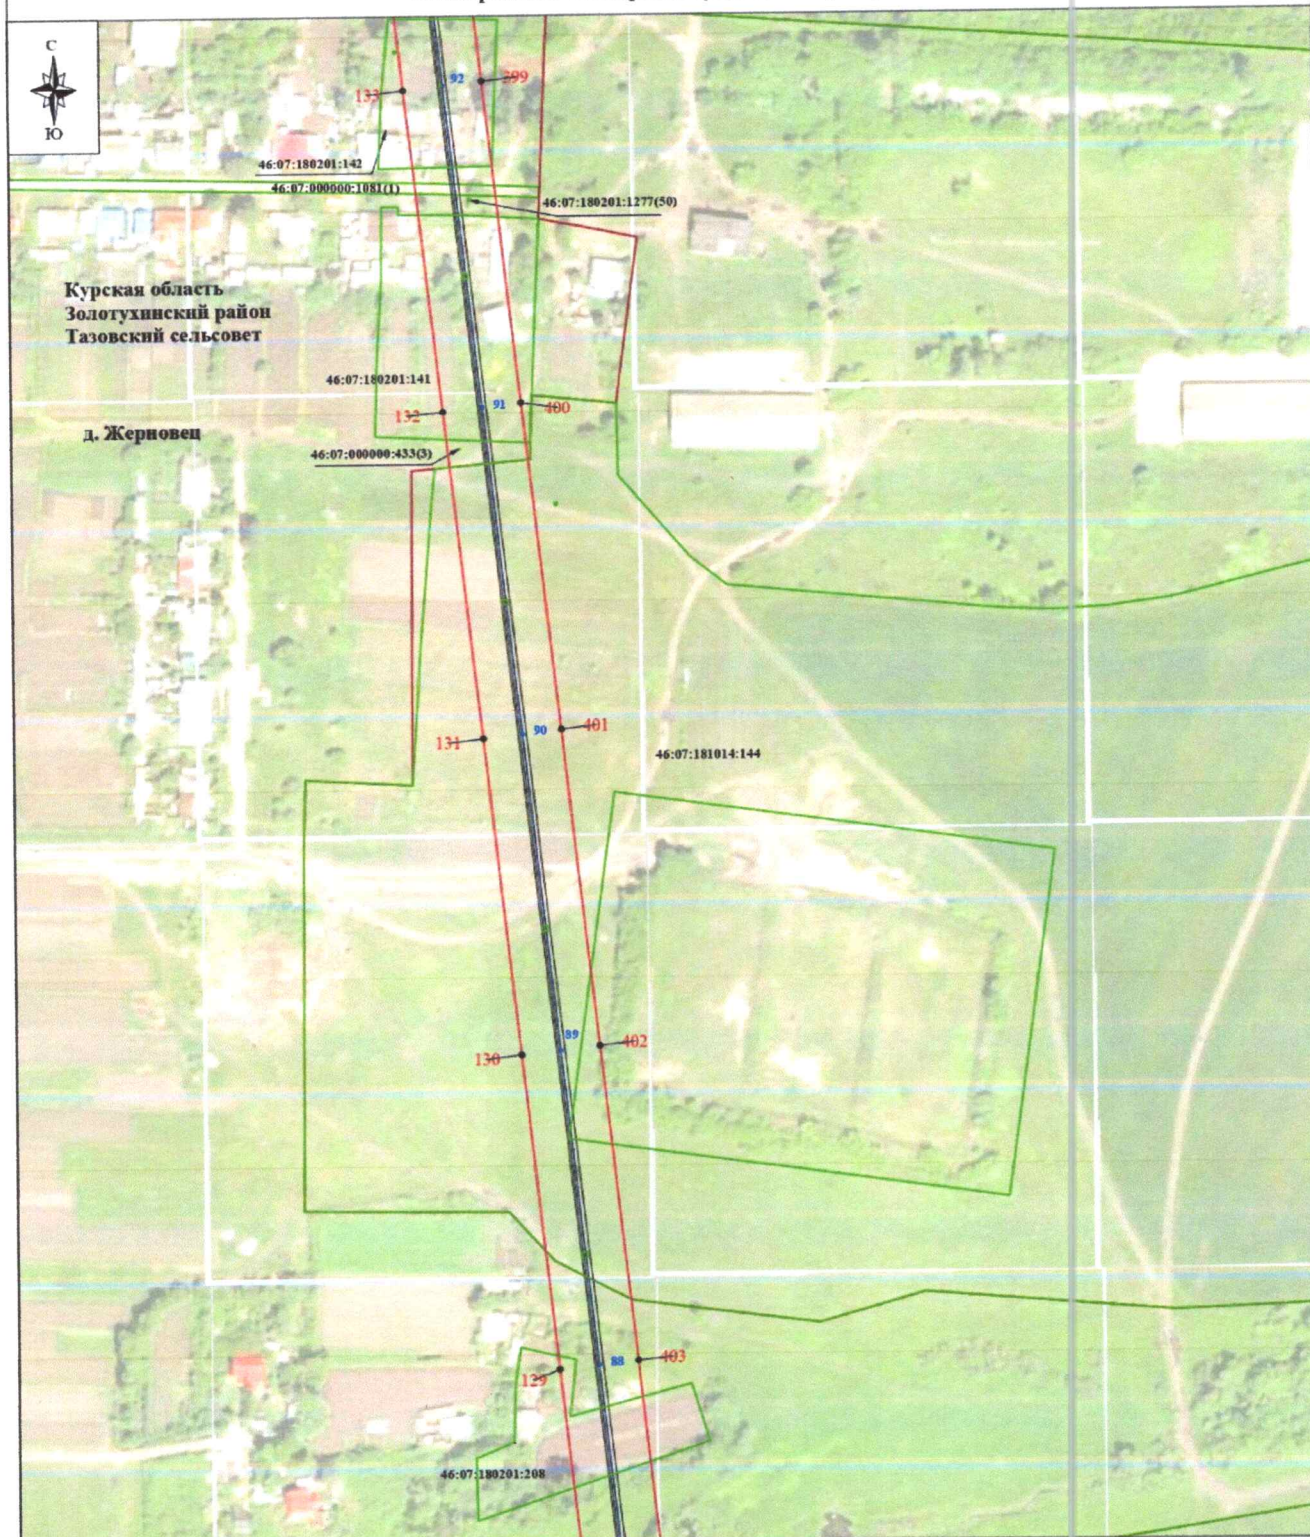

Используемые условные знаки и обозначения:


- - проектные границы публичного сервитута
- 1 - характерная точка границы публичного сервитута
- - границы административно-территориальных образований
- - обозначение границы населенного пункта
- - границы земельных участков по сведениям ЕГРН
- 46:11:060701:5 - кадастровый номер земельного участка
- 1 - линия электропередачи и опора с её номером

Масштаб 1:2000

Выписка № 18

- Курская область - обозначение субъекта
- Золотухинский район - обозначение муниципального образования
- Тазовский сельсовет - обозначение населенного пункта
- д. Жерновец - обозначение оси трассы ВЛ-35 кВ
- - обозначение проекции провода ВЛ-35 кВ

Схема расположения границ публичного сервитута

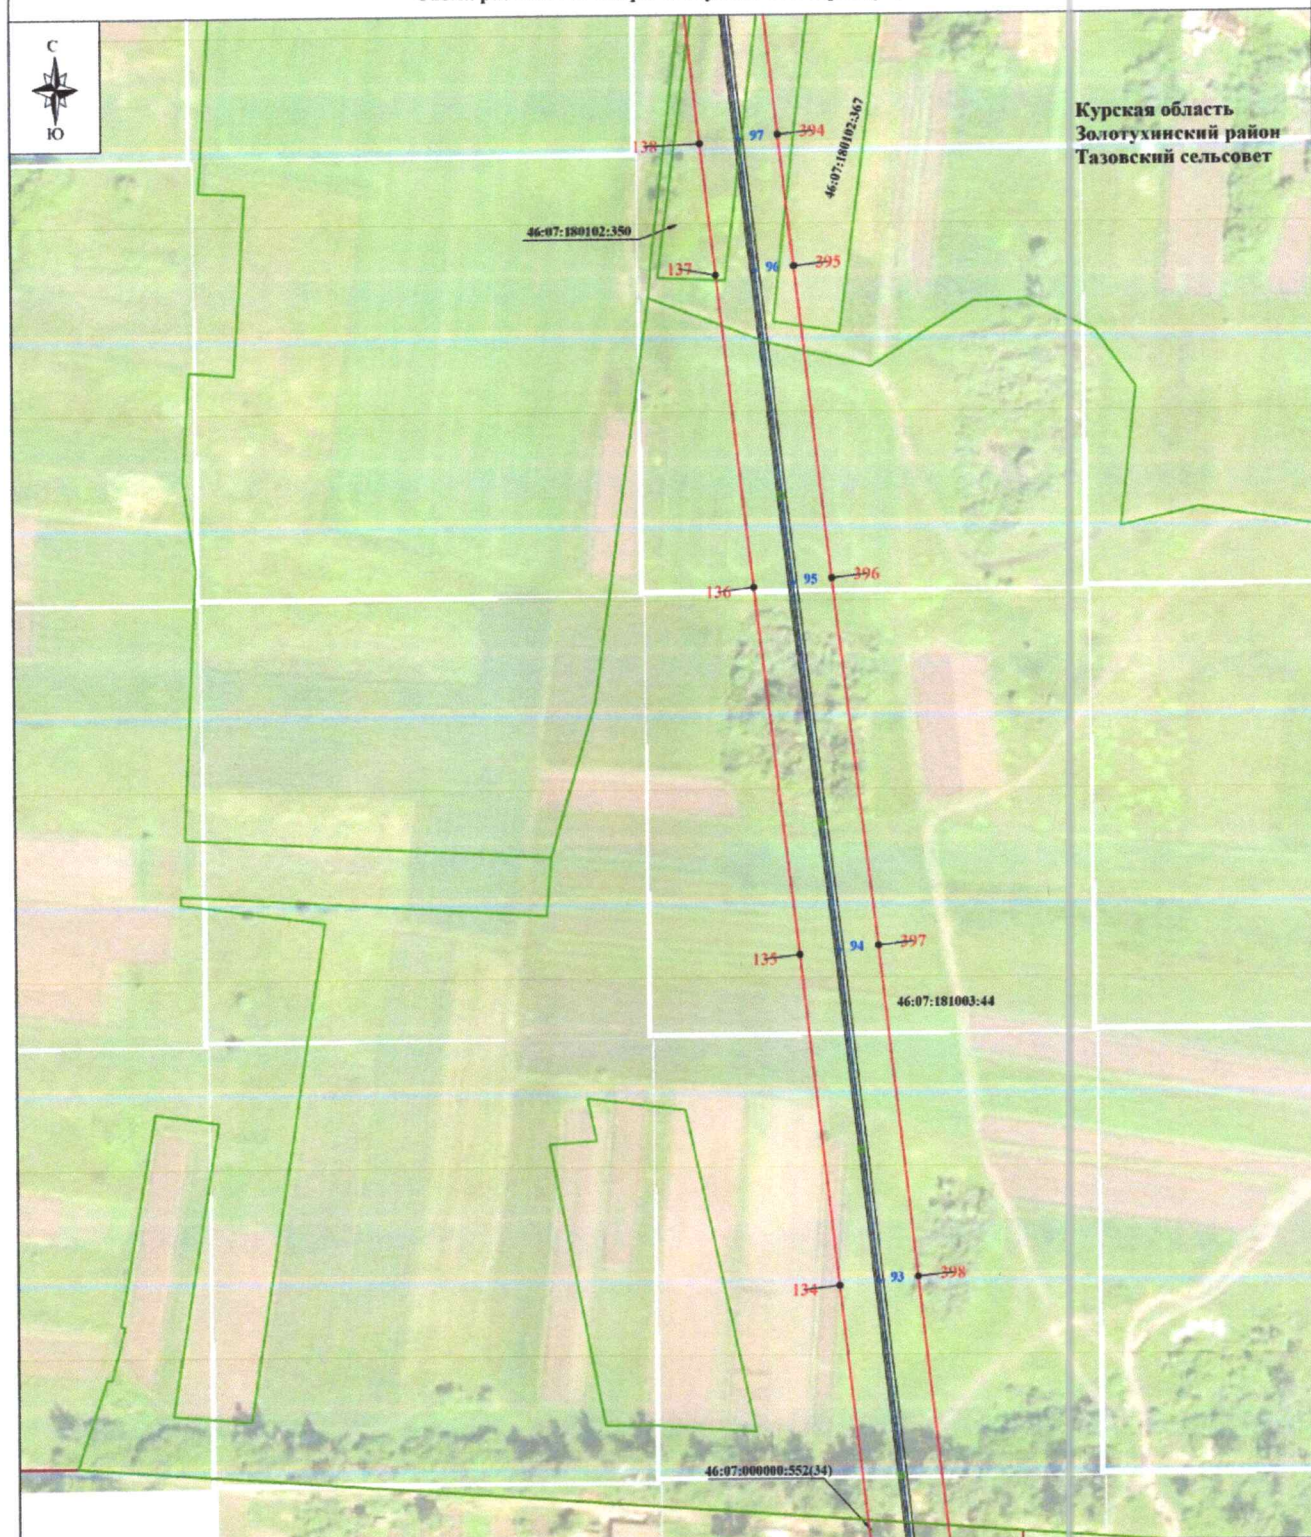

Курская область
Золотухинский район
Тазовский сельсовет


Используемые условные знаки и обозначения:

- проектные границы публичного сервитута
- 1 — характерная точка границы публичного сервитута
- границы административно-территориальных образований
- обозначение границы населенного пункта
- границы земельных участков по сведениям ЕГРН
- 46:11:060701:5 — кадастровый номер земельного участка
- линия электропередачи и опора с её номером

Масштаб 1:2000

Выноска № 19

- Курская область — обозначение субъекта
- Золотухинский район — обозначение муниципального образования
- Тазовский сельсовет — обозначение населенного пункта
- м. Свобода — обозначение оси трассы ВЛ-35 кВ
- обозначение проекции провода ВЛ-35 кВ

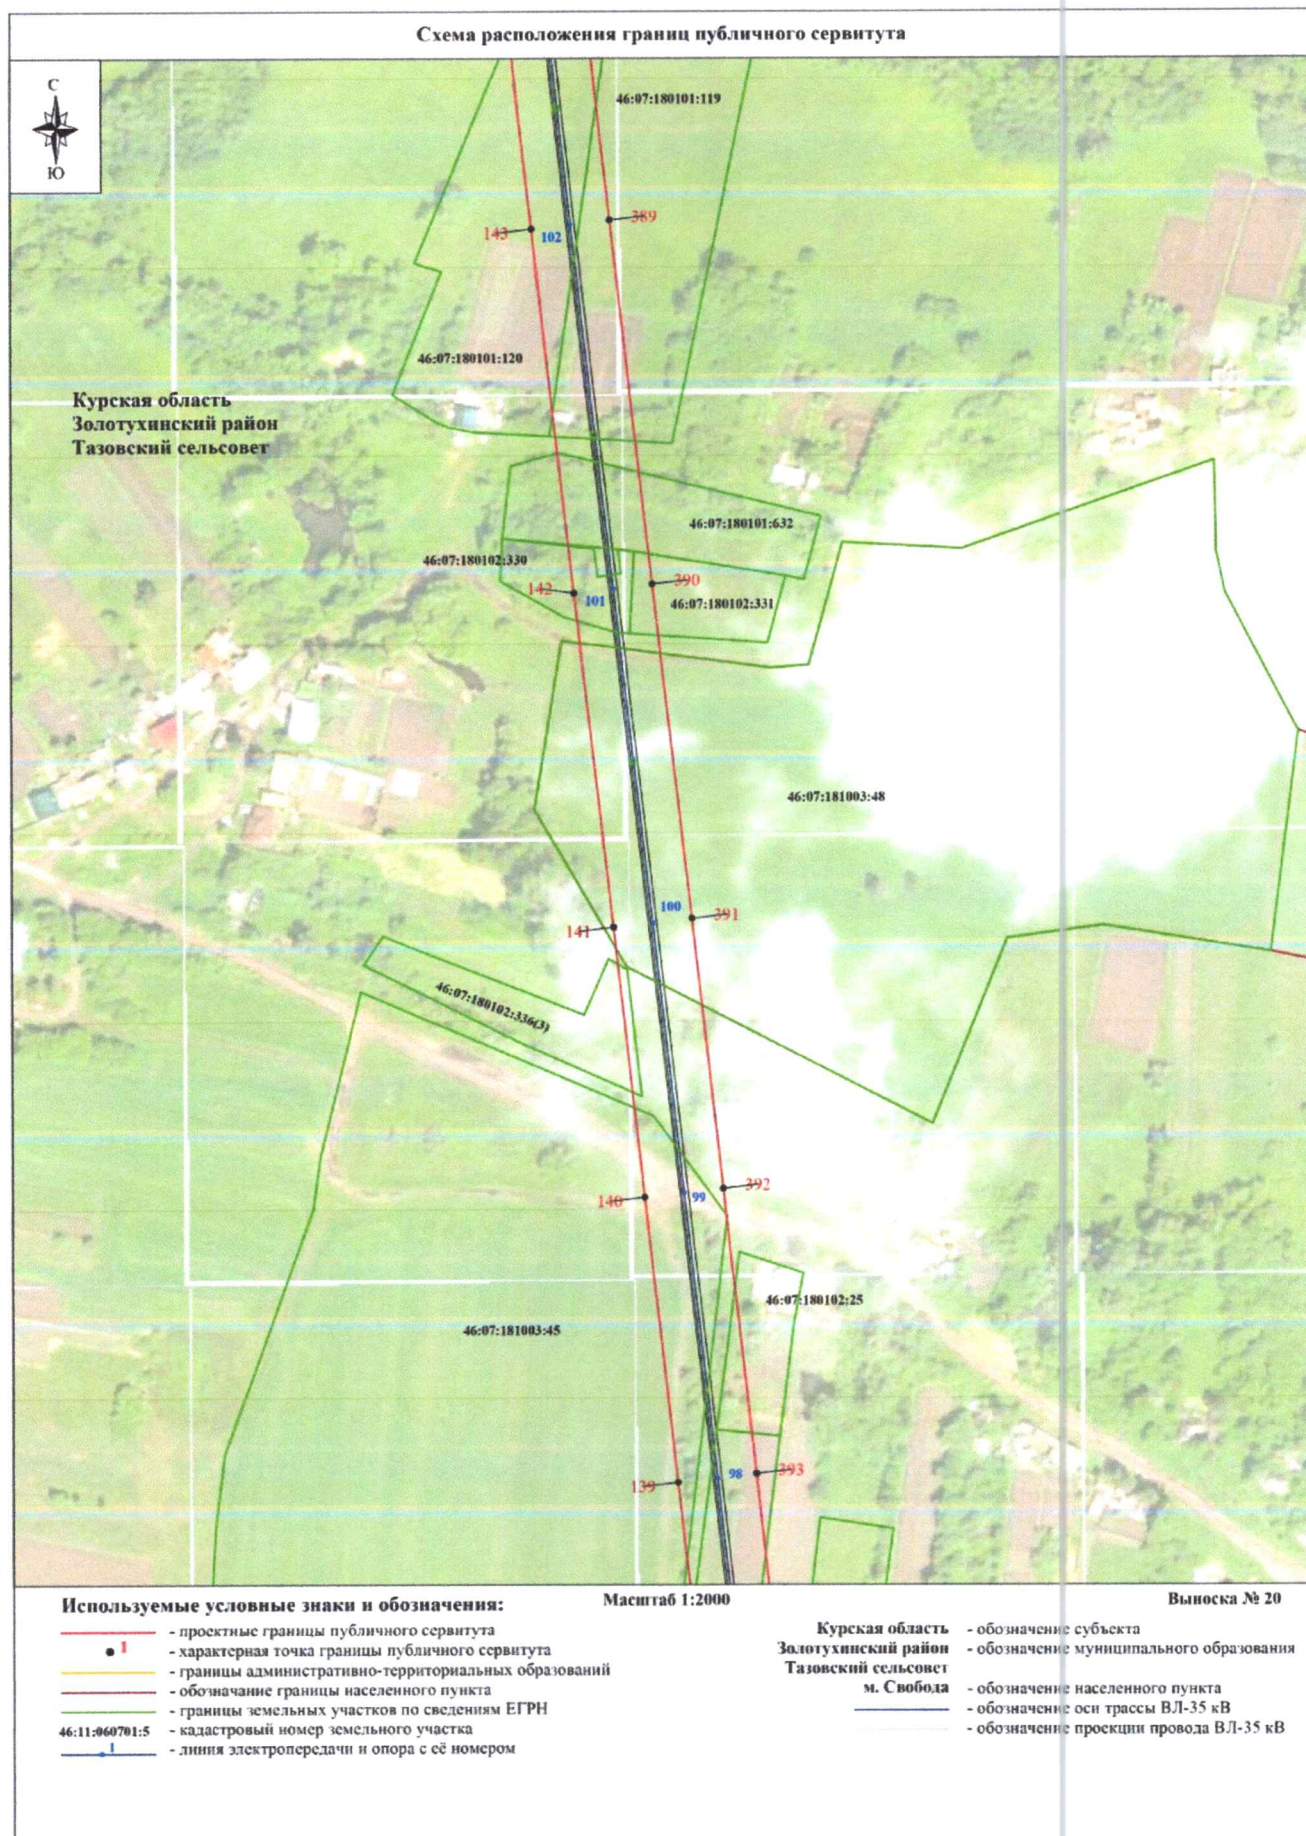


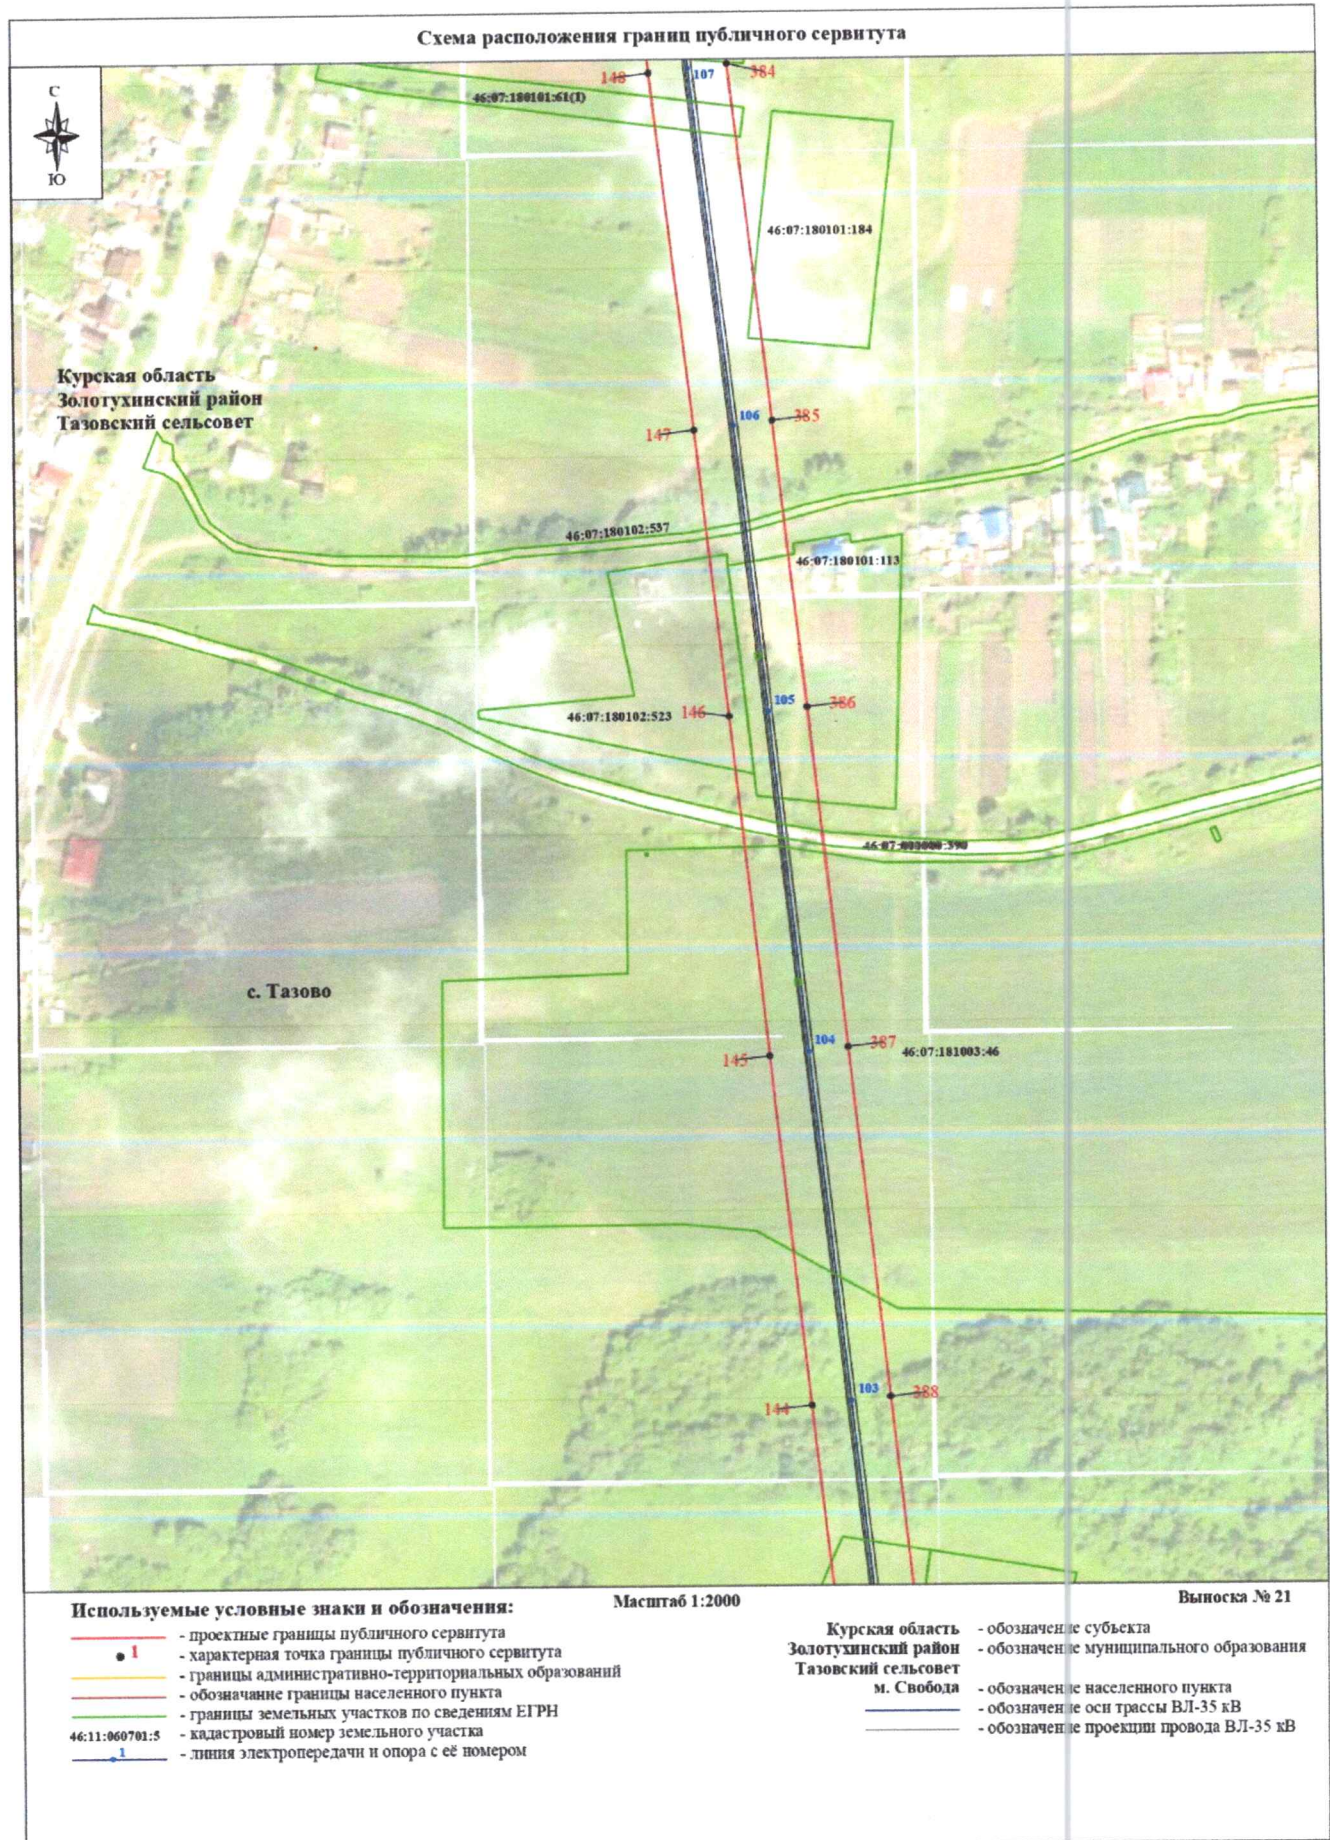


Схема расположения границ публичного сервитута

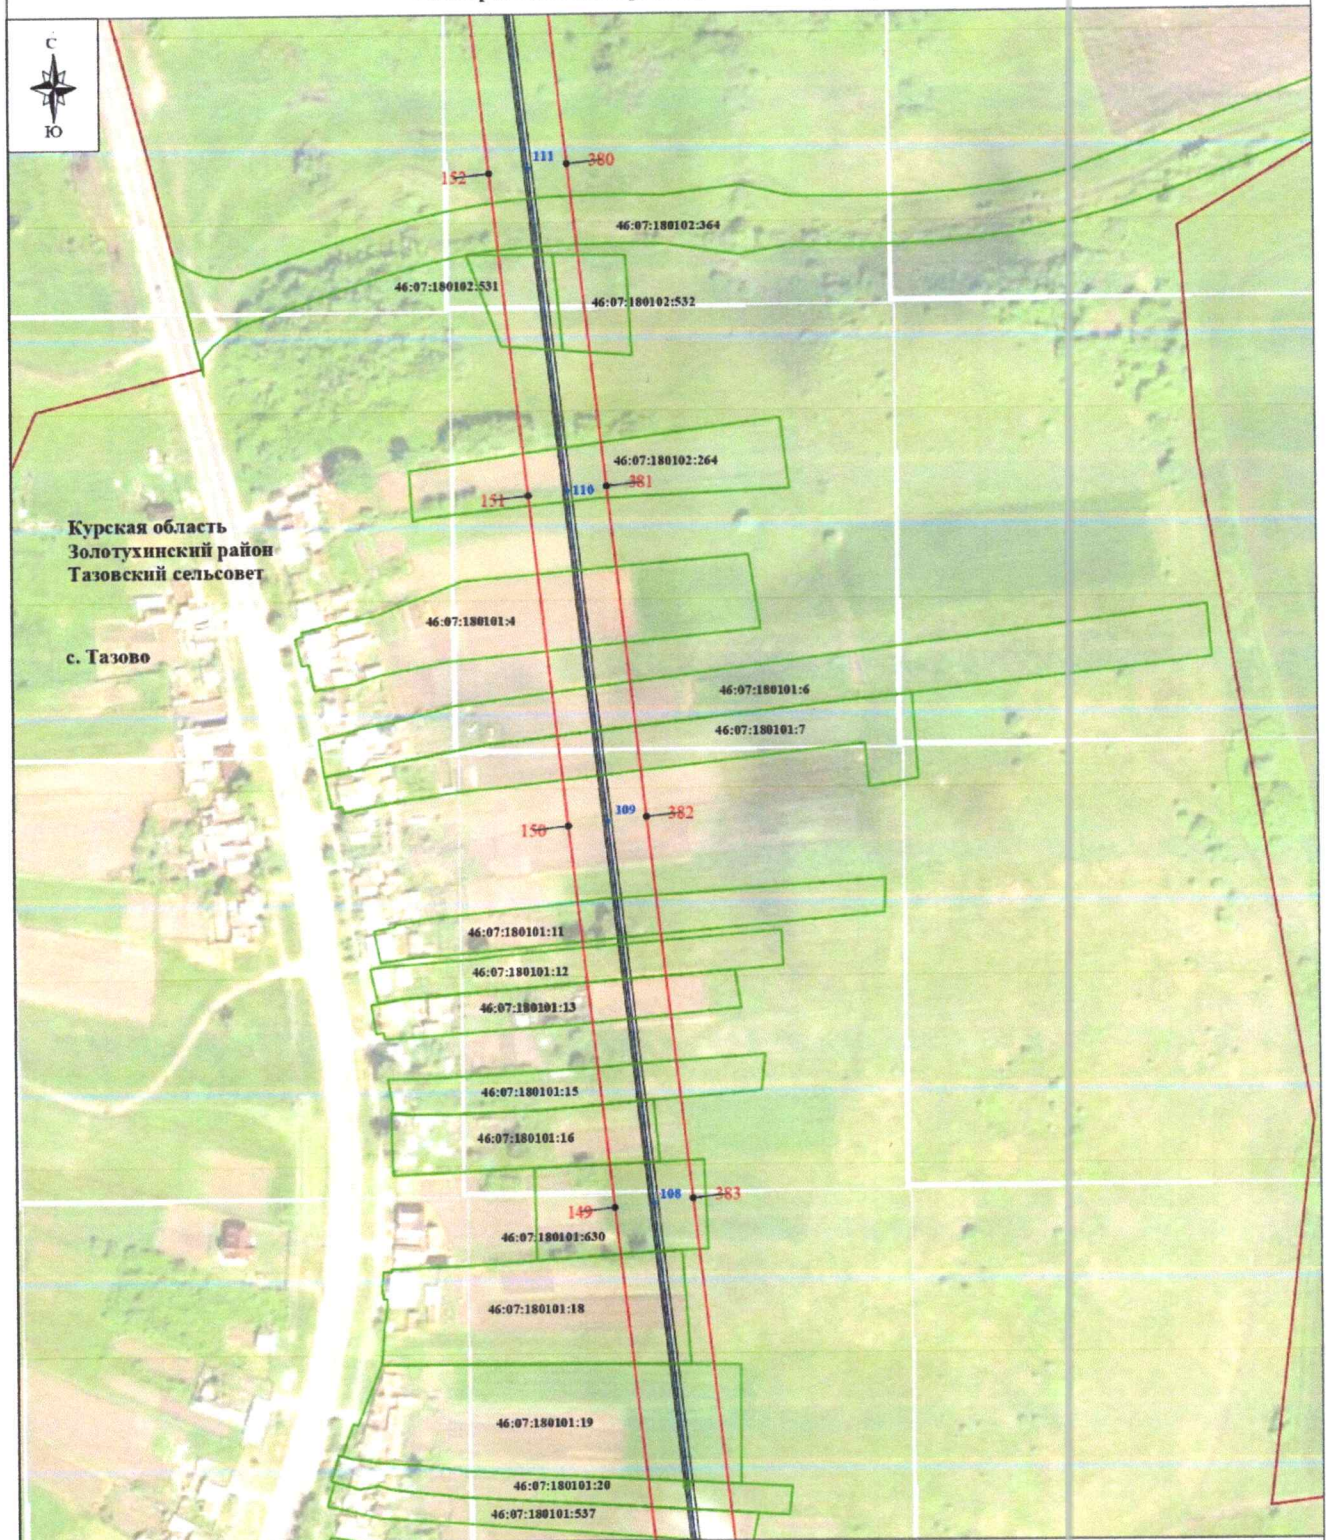

Используемые условные знаки и обозначения:

- проектные границы публичного сервитута
- характеристическая точка границы публичного сервитута
- границы административно-территориальных образований
- обозначение границы населенного пункта
- границы земельных участков по сведениям ЕГРН
- кадастровый номер земельного участка
- линия электропередачи и опора с её номером

Масштаб 1:2000

Выписка № 22

- Курская область - обозначение субъекта
- Золотухинский район - обозначение муниципального образования
- Тазовский сельсовет - обозначение населенного пункта
- м. Свобода - обозначение оси трассы ВЛ-35 кВ
- обозначение проекции провода ВЛ-35 кВ


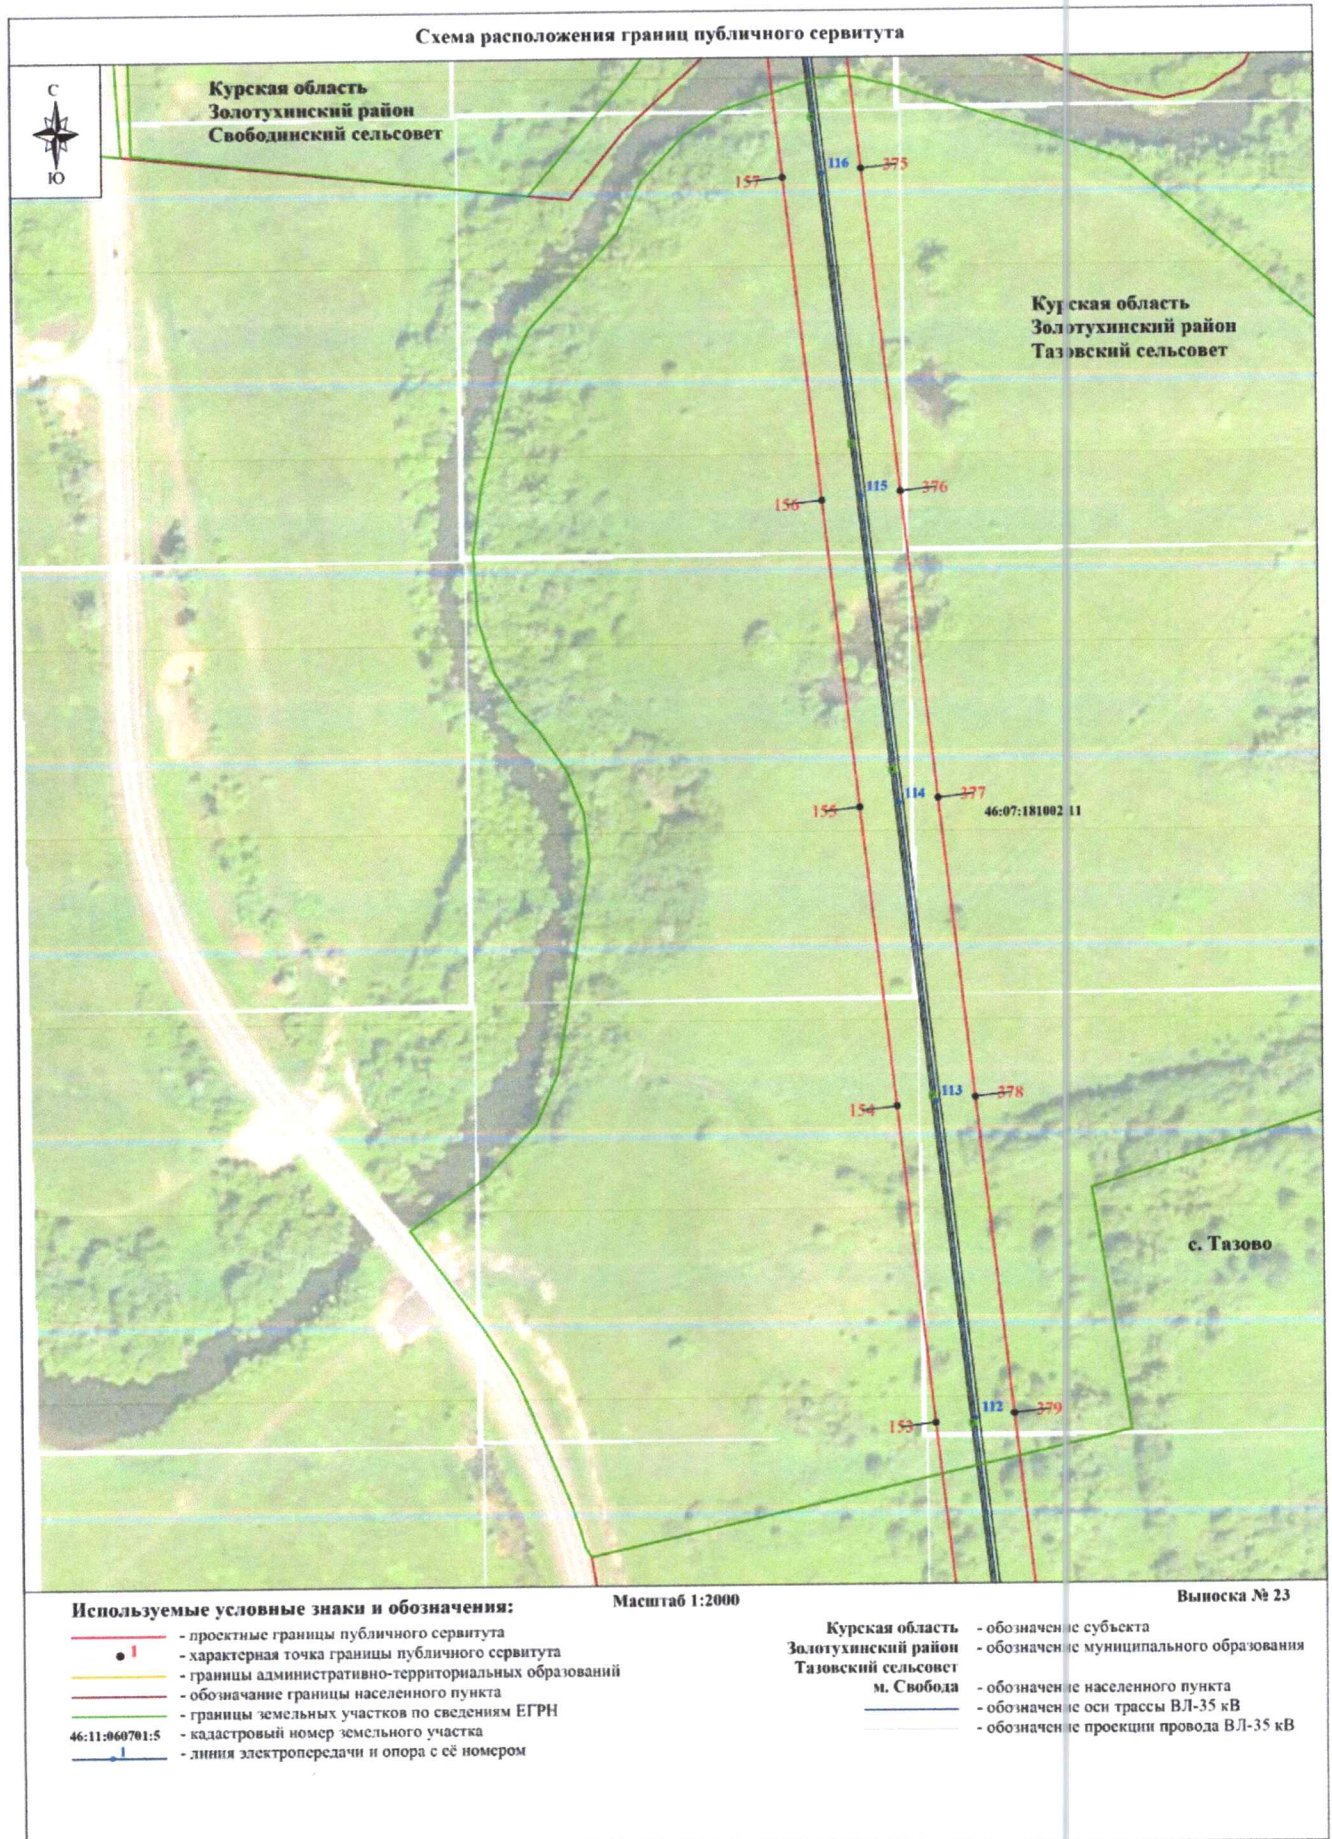


Схема расположения границ публичного сервитута

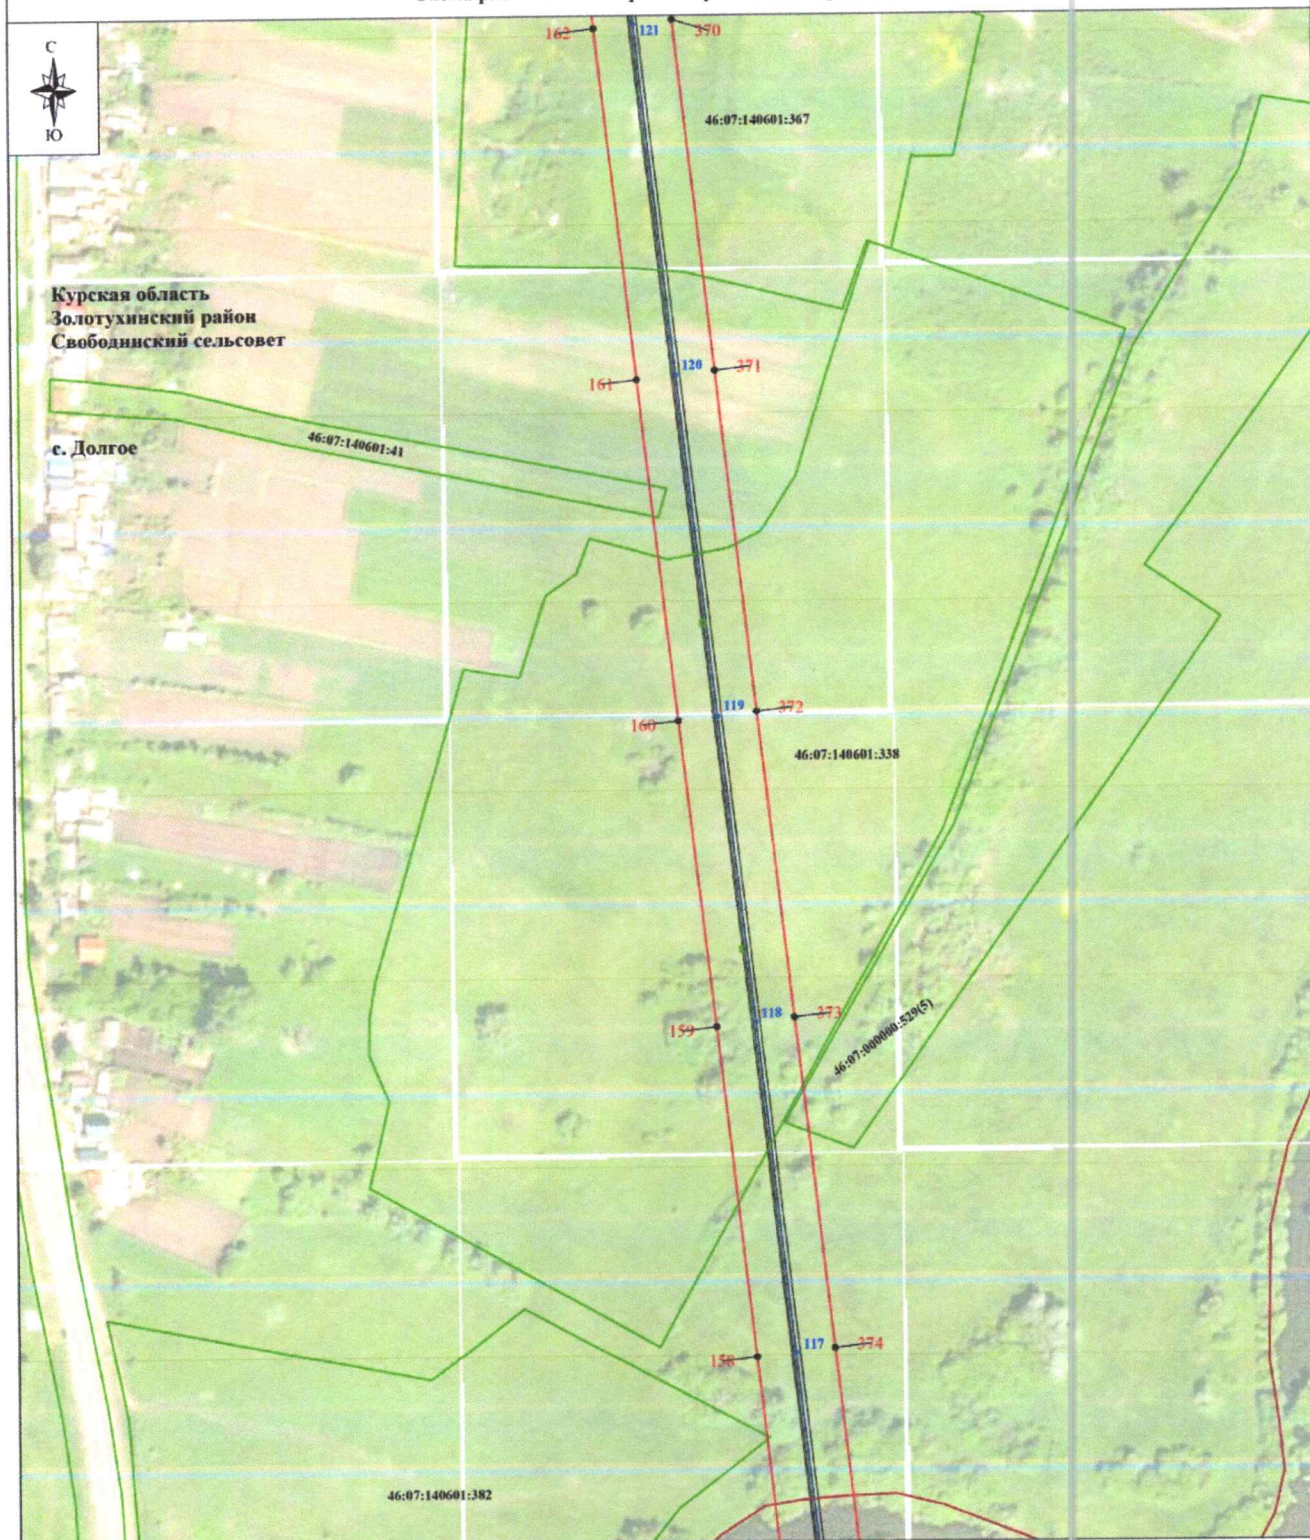

Используемые условные знаки и обозначения:

- - проектные границы публичного сервитута
- 1 - характерная точка границы публичного сервитута
- - границы административно-территориальных образований
- - обозначение границы населенного пункта
- - границы земельных участков по сведениям ЕГРН
- 46:11:060701:5 - кадастровый номер земельного участка
- 1 - линия электропередачи и опора с её номером


Масштаб 1:2000

Выноска № 24

Курская область
Золотухинский район
Свободинский сельсовет
м. Свобода

- - обозначение субъекта
- - обозначение муниципального образования
- - обозначение населенного пункта
- - обозначение оси трассы ВЛ-35 кВ
- - обозначение прокладки провода ВЛ-35 кВ

Схема расположения границ публичного сервитута

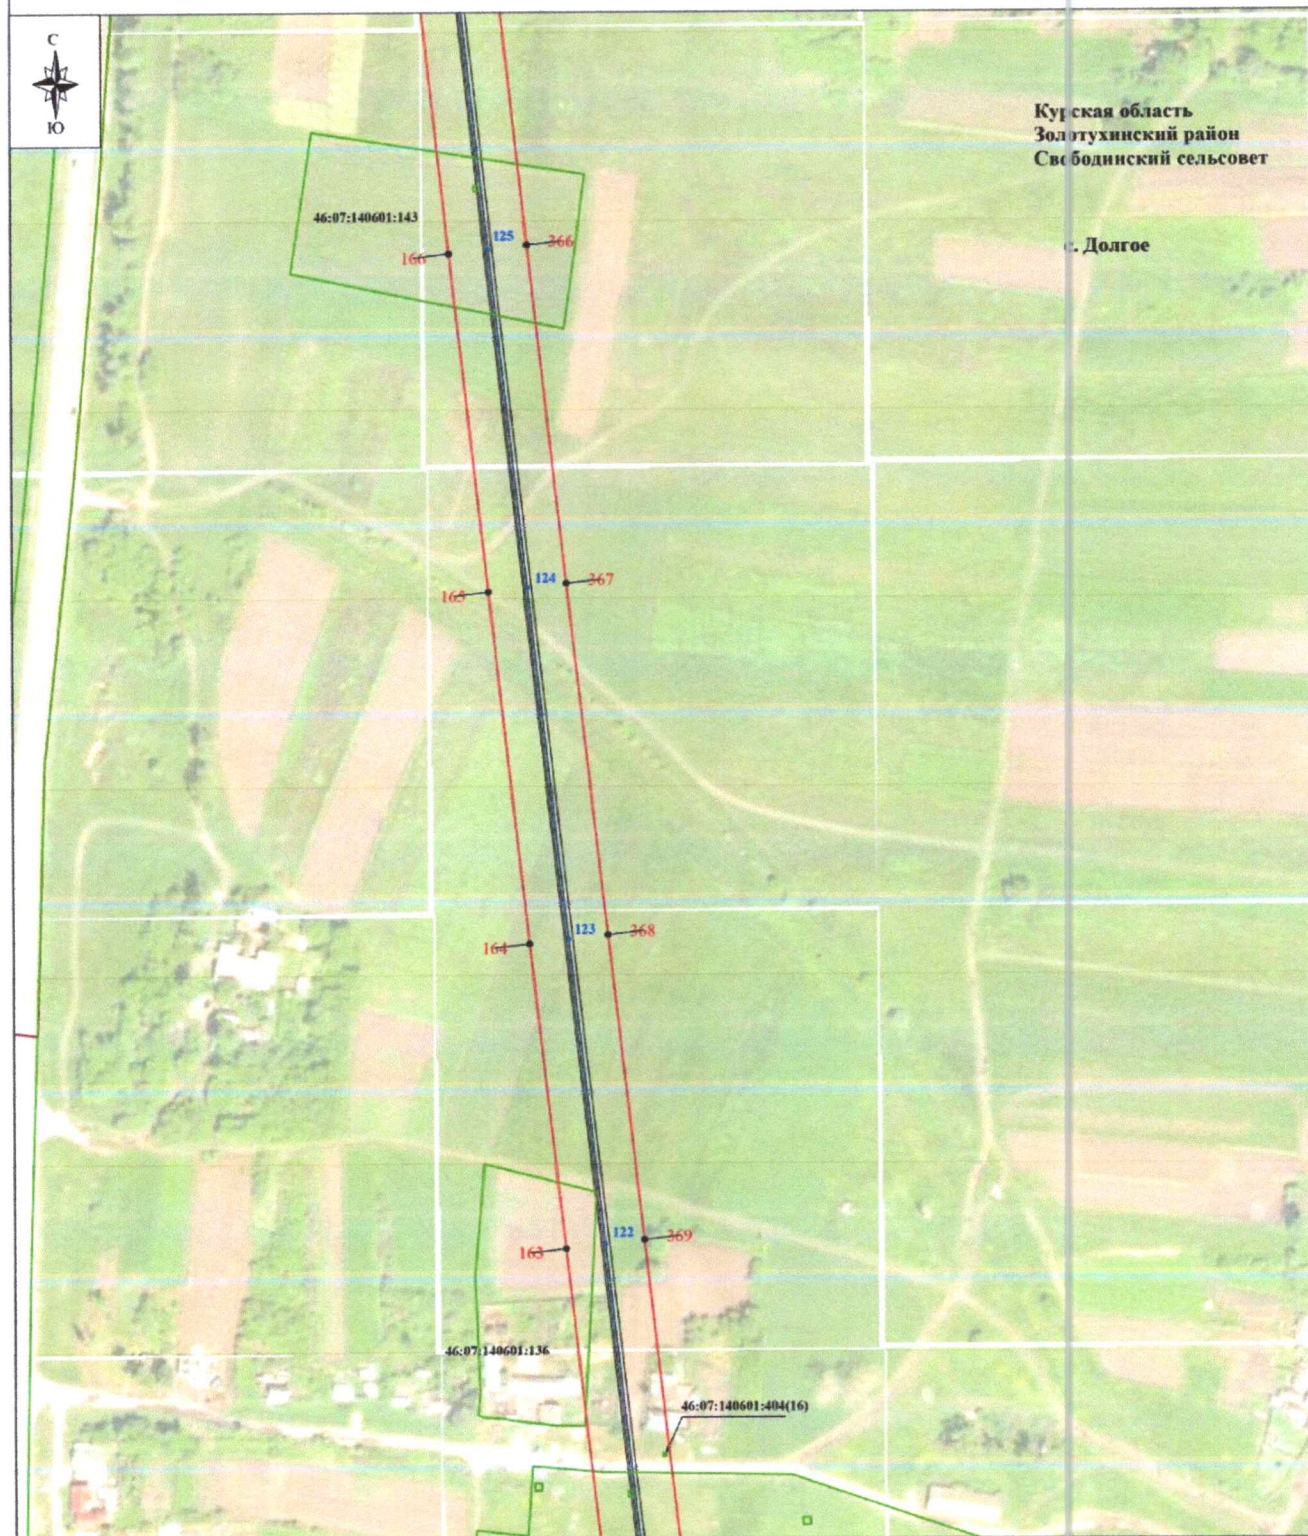


Используемые условные знаки и обозначения:

- - проектные границы публичного сервитута
- **I** - характерная точка границы публичного сервитута
- - границы административно-территориальных образований
- - обозначение границы населенного пункта
- - границы земельных участков по сведениям ЕГРН
- 46:11:060701:5 - кадастровый номер земельного участка
- **I** - линия электропередачи и опора с её номером


Масштаб 1:2000

Выноска № 25

- Курская область - обозначение субъекта
- Золотухинский район - обозначение муниципального образования
- Свободинский сельсовет - обозначение населенного пункта
- м. Свобода - обозначение оси трассы ВЛ-35 кВ
- - обозначение прокладки провода ВЛ-35 кВ

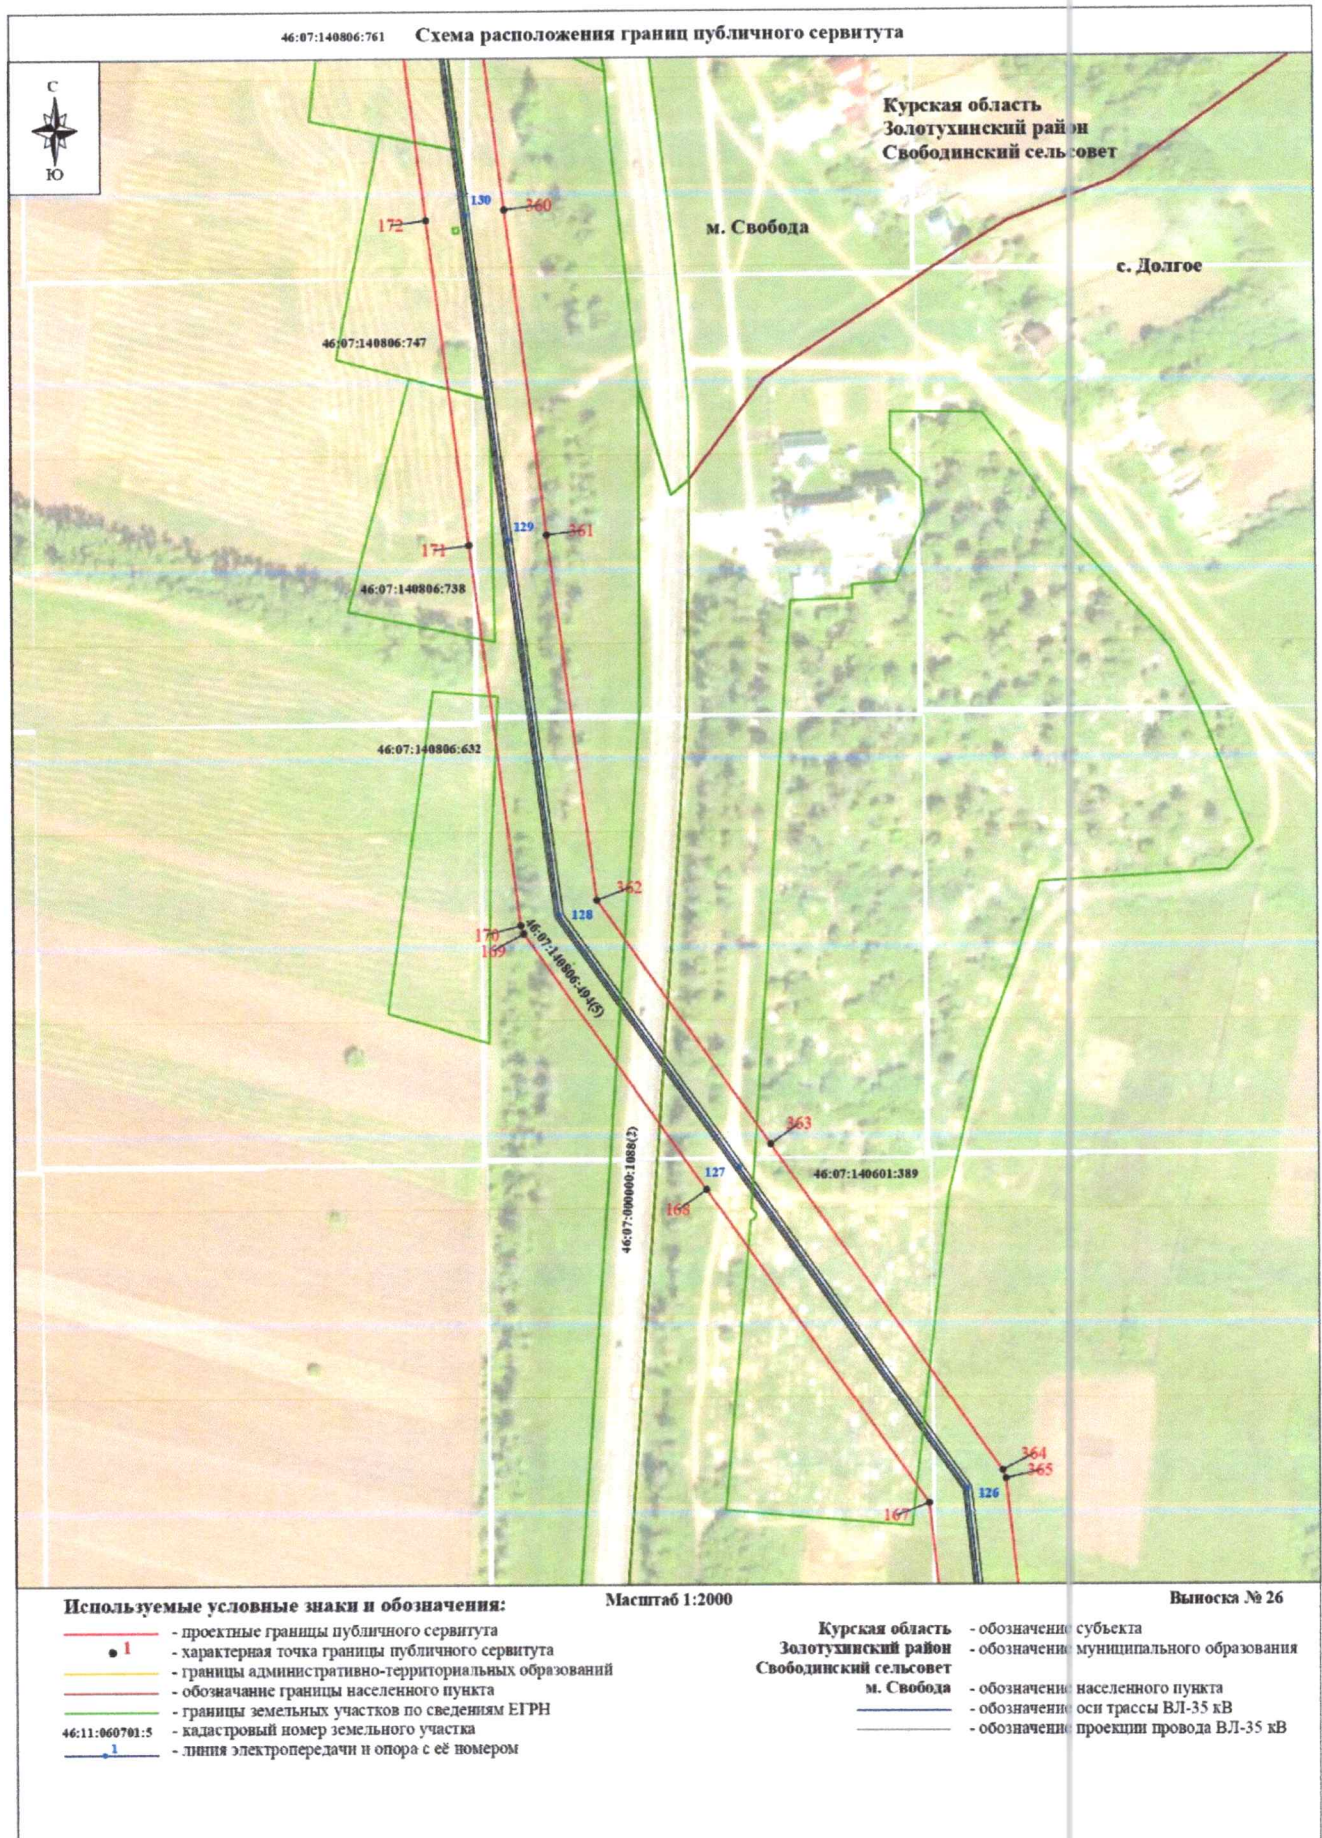



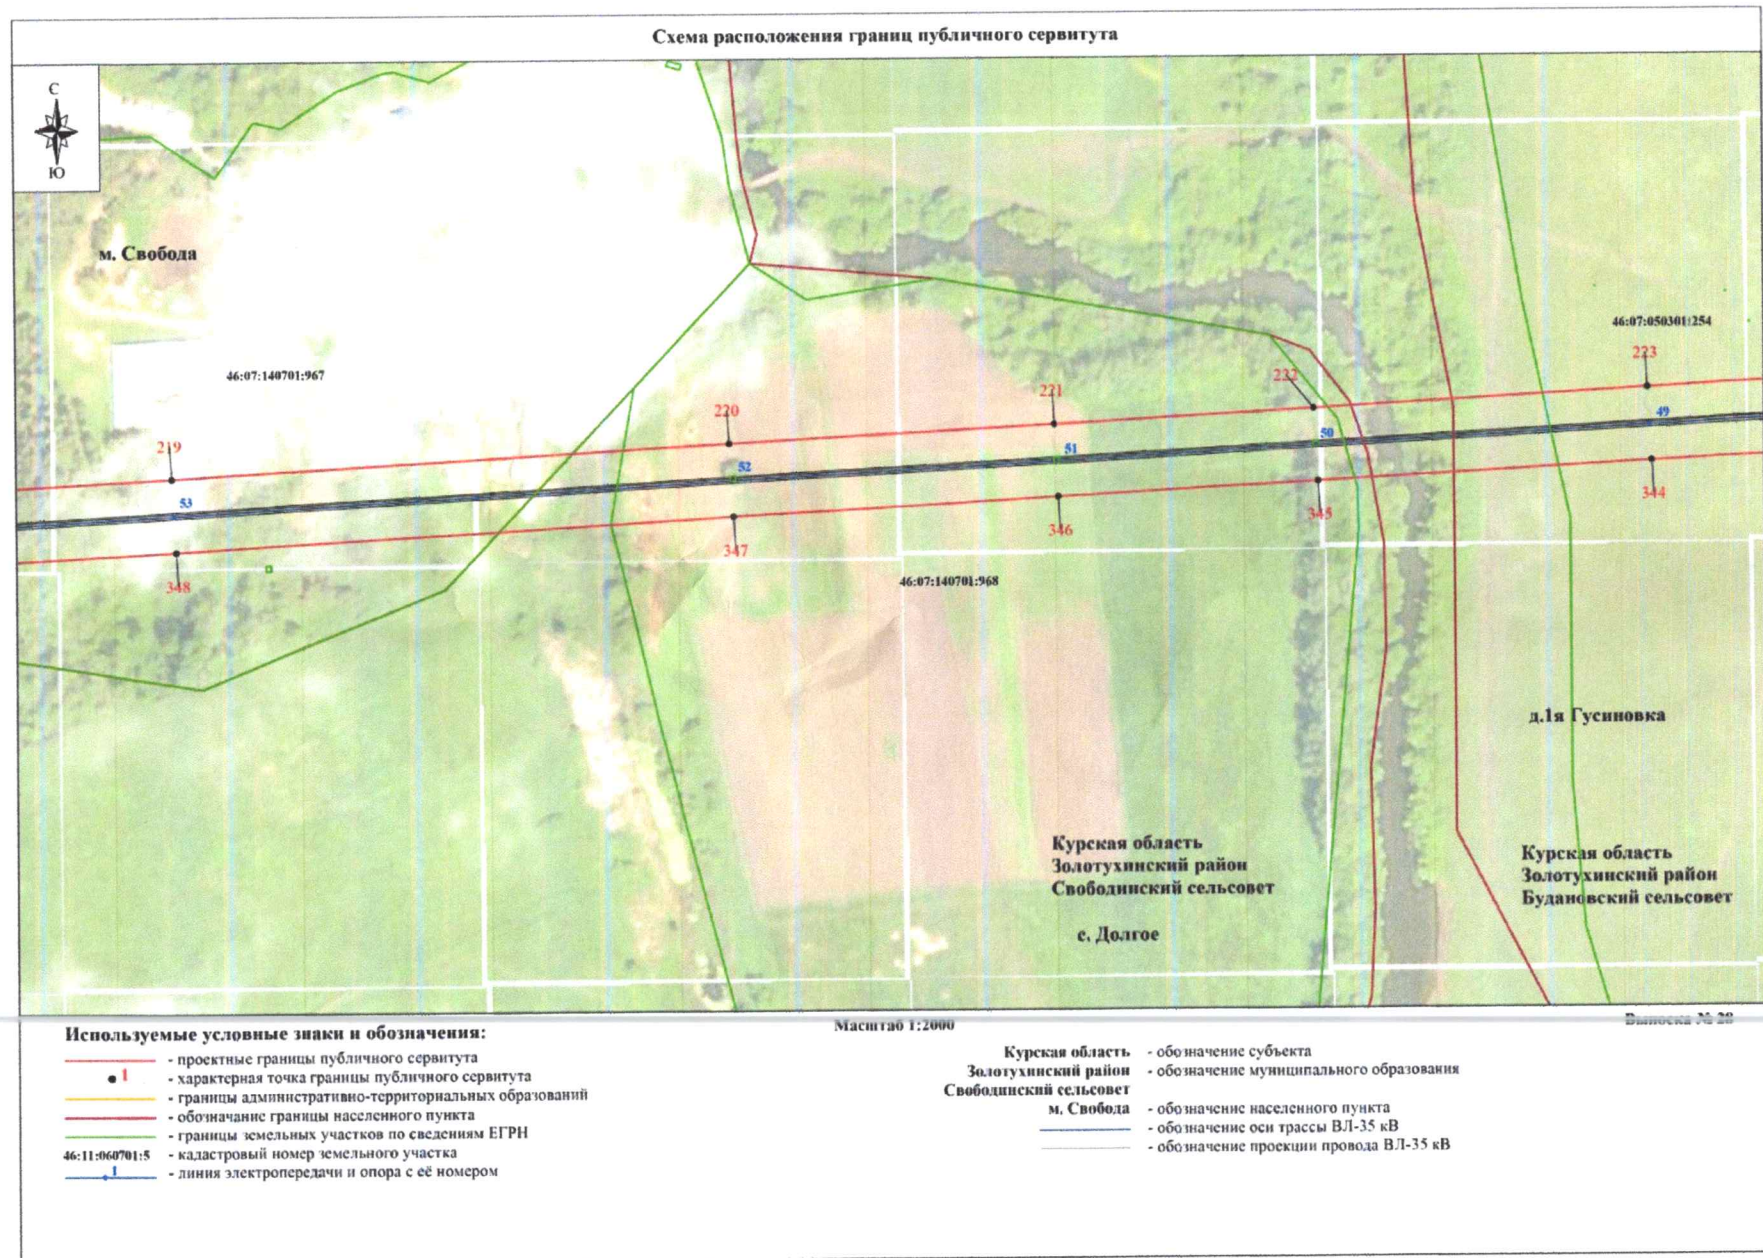


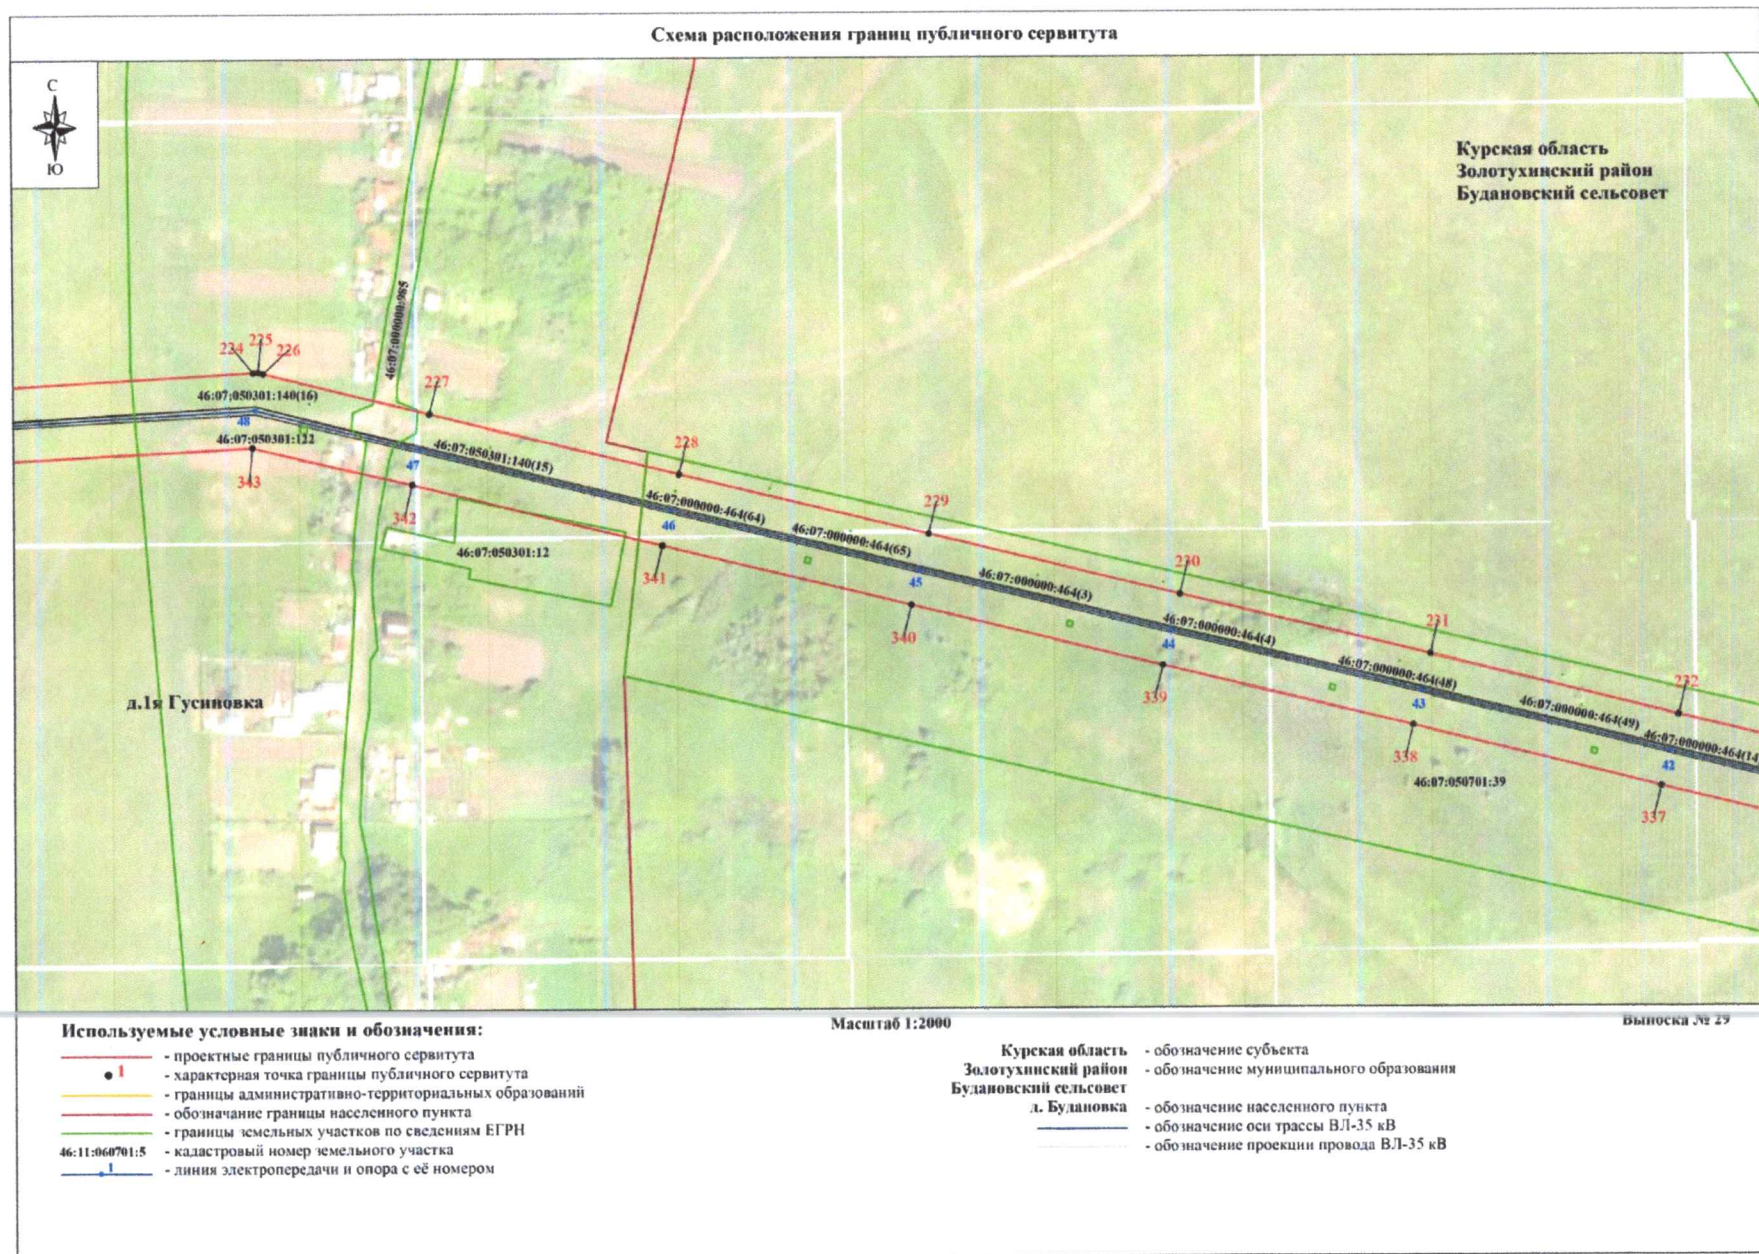


Схема расположения границ публичного сервитута

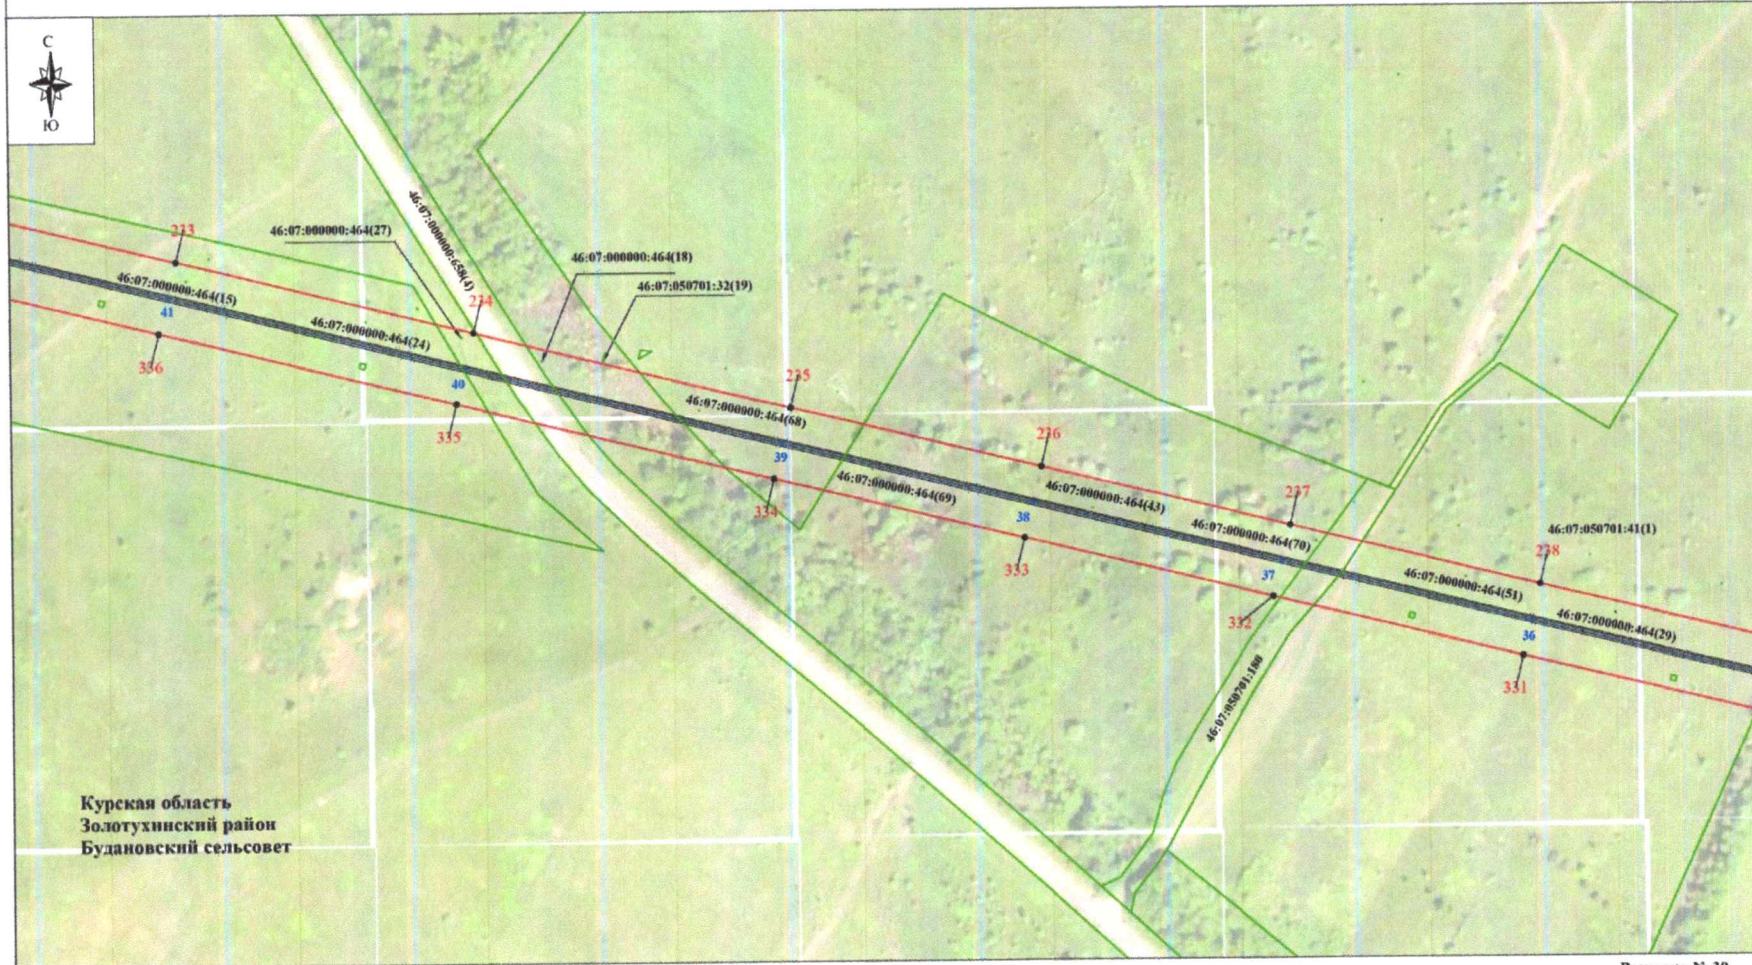

Используемые условные знаки и обозначения:

- - проектные границы публичного сервитута
- ! - характерная точка границы публичного сервитута
- - границы административно-территориальных образований
- - обозначение границы населенного пункта
- - границы земельных участков по сведениям ЕГРН
- 46:11:060701:5 - кадастровый номер земельного участка
- ! - линия электропередачи и опора с её номером

Масштаб 1:2000

Выпуск № 30

Курская область
Золотухинский район
Будановский сельсовет
д. Будановка

- - обозначение субъекта
- - обозначение муниципального образования
- - обозначение населенного пункта
- - обозначение оси трассы ВЛ-35 кВ
- - обозначение проекции провода ВЛ-35 кВ

Схема расположения границ публичного сервитута

